
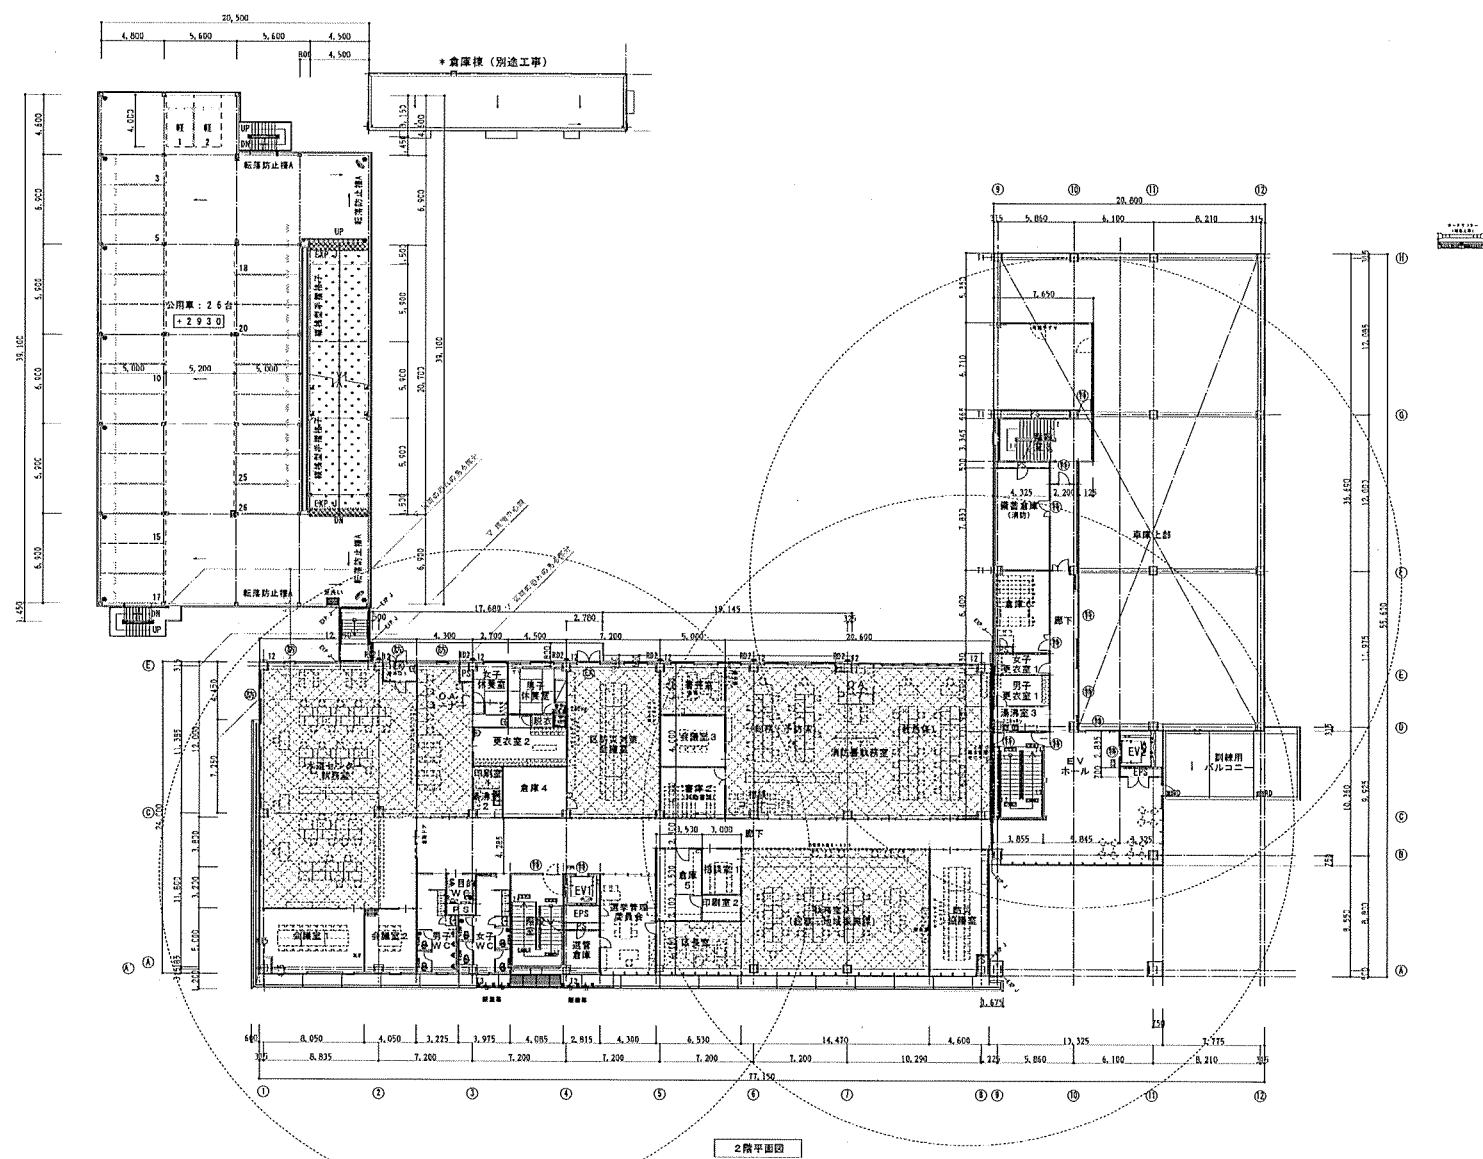


※ 敷地外の計画については別途工事とする。

凡例・特記事項	±0.00	±0.00 (標高) を示す	(特)	特定防火区画を示す	[±0]	階層(0)からのレベルを示す	工率	岡山市東区役所庁舎新築工事	No.	A-016/108
	+0.01	±0.01 (標高) を示す	(防)	防火区画を示す	○	マンホール (600φ) を示す	図面	1階平面図	縮尺	1/200
	+0.02	±0.02 (中層) を示す	(消)	屋内消火栓 (1号) 消火設備用型を示す	□	地下点検口 (600×600) を示す	設計	岡山市東区役所	設計	水村建築設計事務所
	+1	たて柱を示す (71114φ 60'×62)	(移)	移動式粉末消火設備を示す	○	電気線を示す	監理	水村建築設計事務所	監理	水村建築設計事務所
	+2	たて柱を示す (71114φ 60'×62)	(消)	消火器ABC10型圧注式 (90kg) を示す	○	0Mを示す	監理	水村建築設計事務所	監理	水村建築設計事務所
	+3	たて柱を示す (711 60φ 60'×62)	(消)	消火器ABC10型圧注式 (単体) を示す	○	製品を示す (別途工事)	監理	水村建築設計事務所	監理	水村建築設計事務所

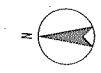

2階平面図

凡例・特記事項



■	1-1) 〇 (棟別) を示す	Ⓜ	特定防火設備を示す
+	1-2) 〇 (概別) を示す	Ⓝ	防火設備を示す
+	1-3) 〇 (中継) を示す	Ⓞ	屋内消火栓 (1号) 消火器備用型を示す
+	1-11) たて線を示す (1x114φ 60) を示す	Ⓟ	移動式粉末消火設備を示す
+	1-12) たて線を示す (1x114φ 60) を示す	Ⓠ	消火器ABC10型兼圧式 (筒付) を示す
+	1-13) たて線を示す (1x 60φ 60) を示す	Ⓡ	消火器ABC10型兼圧式 (筒付) を示す

±0	KEM(0L)からのレベルを示す
Ⓢ	マンホール (400φ) を示す
Ⓣ	床下点検口 (600x600) を示す
Ⓤ	電気図を示す
ⓖ	0A図を示す
ⓗ	製品を示す (別途工事)

工務名	岡山県東区役所庁舎新築工事		
図面名	2階平面図	縮尺	1/200
区役所	岡山県東区役所	建築士	木村建築設計事務所
建築士	木村建築設計事務所	〒760-0011 岡山県東区西宮町3丁目10番1号	TEL: 086-244-2111

※ 敷地内の計画については別途工事とする。

No. A-017/108

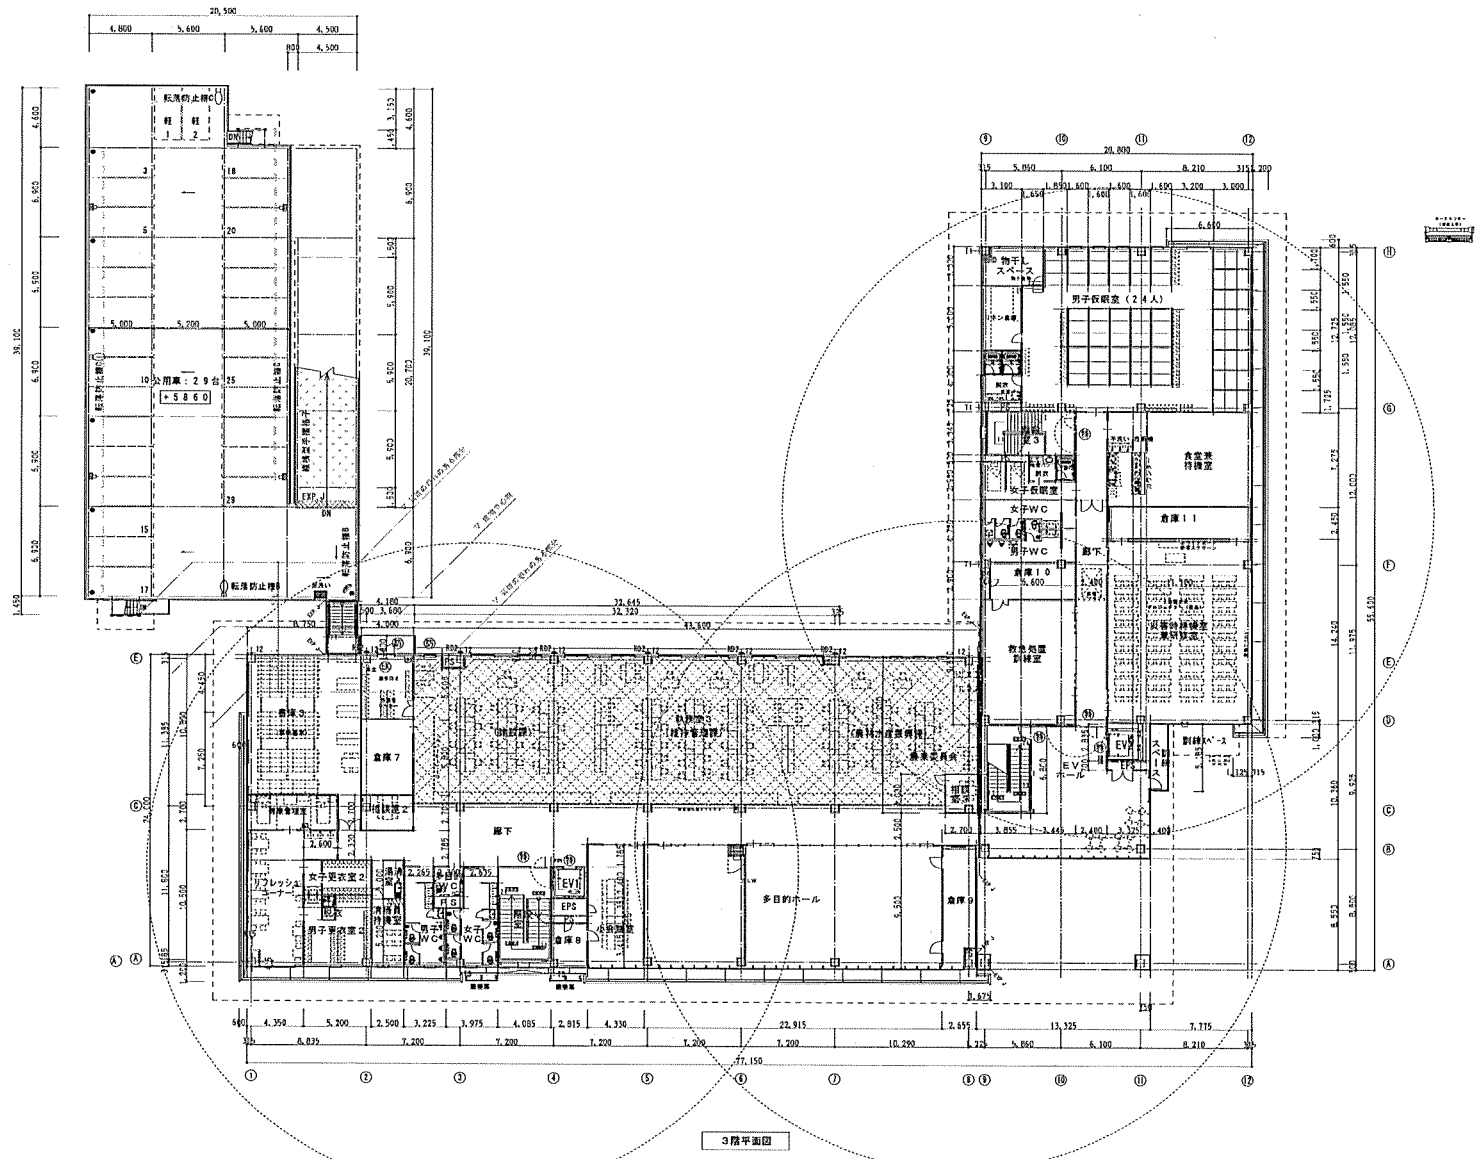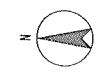

3階平面図

※ 敷地の計画については別途工事とする。



凡例・特記事項

■R10	R-21'60 (機別) を示す
■R101	R-21'60 (機別) を示す
■R102	R-21'60 (中継) を示す
十11	たて柱を示す (R1140φ R-21'60)
十12	たて柱を示す (R1114φ R-21'60)
十13	たて柱を示す (R1160φ R-21'60)


■R10	特別防火設備を示す
■R101	防火設備を示す
■R102	屋内消火栓 (1号) 消火器使用型を示す
■R103	移動式粉末消火設備を示す
■R104	消火器ABC10型懸柱式 (BOX付) を示す
■R105	消火器ABC10型懸柱式 (単体) を示す

[±0]	R線(6)からのレベルを示す
○	マンホール (600φ) を示す
□	床下点検口 (600×600) を示す
⊙	電気設備を示す
⊖	OA床を示す
⊕	貨品を示す (別途工事)

工務名	岡山県東区役所庁舎再整備工事		No.	A-018/108
西面名	3階平面図		縮尺	1/200
区画番号	第1号	第2号	第3号	第4号
設計者	株式会社 木村建築設計事務所 〒710-0911 岡山県東区役所庁舎再整備工事 〒710-0911 岡山県東区役所庁舎再整備工事			

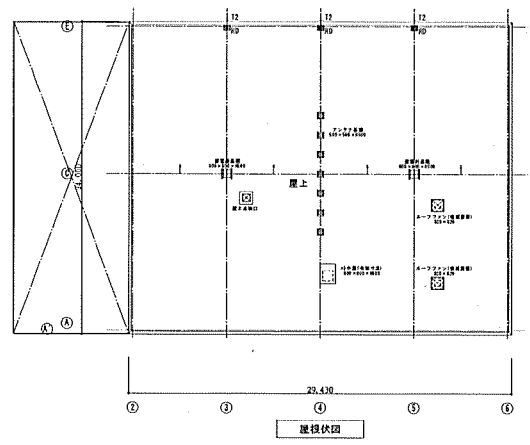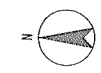

建屋立面

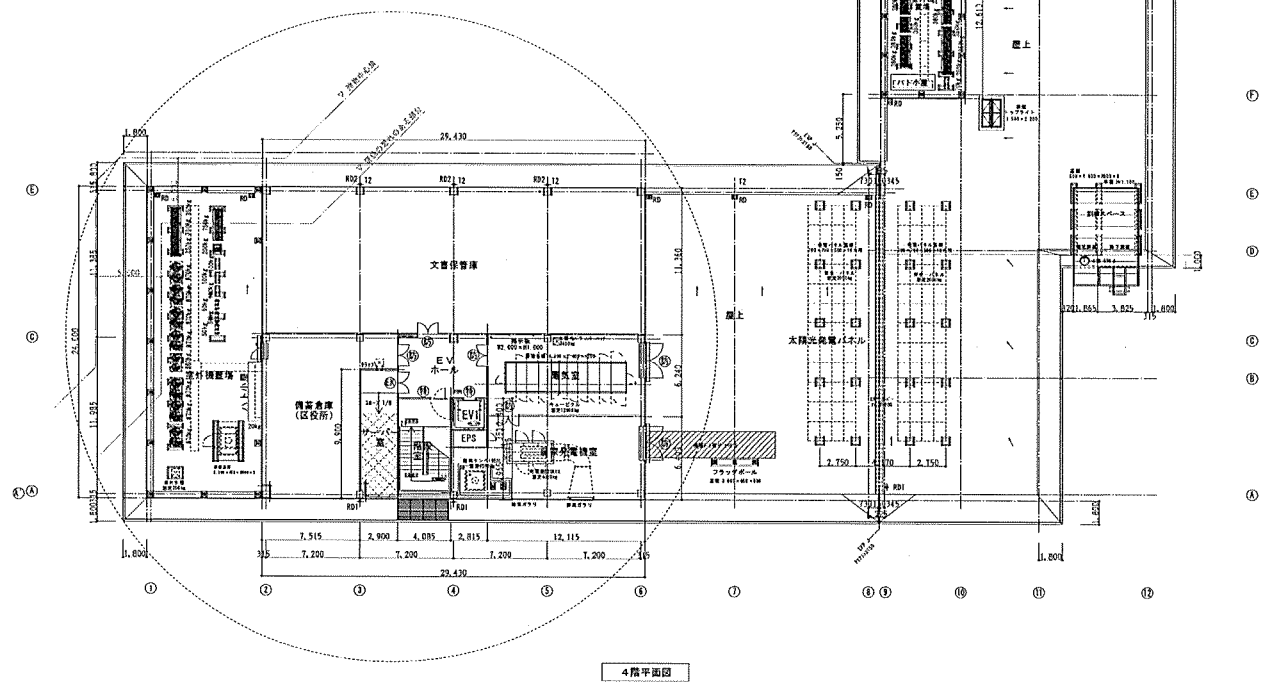

4階平面図





凡例・特記事項

■R10	※-17'6" (横引) を示す
■R01	※-17'6" (縦引) を示す
■R02	※-17'6" (中継) を示す
+11	たて柱を示す (7R114φ H'1'62)
+12	たて柱を示す (7R1114φ H'1'62)
+13	たて柱を示す (7R1160φ H'1'62)

Ⓜ	特定防火設備を示す
Ⓜ	防火設備を示す
Ⓜ	屋内消火栓 (1号) 消火器併用型を示す
Ⓜ	移動式粉末消火設備を示す
Ⓜ	消火器ABC10型薬注式 (60付) を示す
Ⓜ	消火器ABC10型薬注式 (単付) を示す

[±0]	階層 (GL) からのレベルを示す
Ⓜ	マンホール (600φ) を示す
Ⓜ	床下点検口 (600×600) を示す
Ⓜ	電気設備を示す
Ⓜ	OA設備を示す
Ⓜ	構品を示す (別途工事)


工務名 岡山県東区役所庁舎新築工事 西面名 4階平面図・建屋立面 図面名 岡山県東区役所 図面番号 4階平面図		縮尺 1/200 作成者 水村建築設計事務所 作成日 2019年11月 図面番号 A-019/108
--	--	---

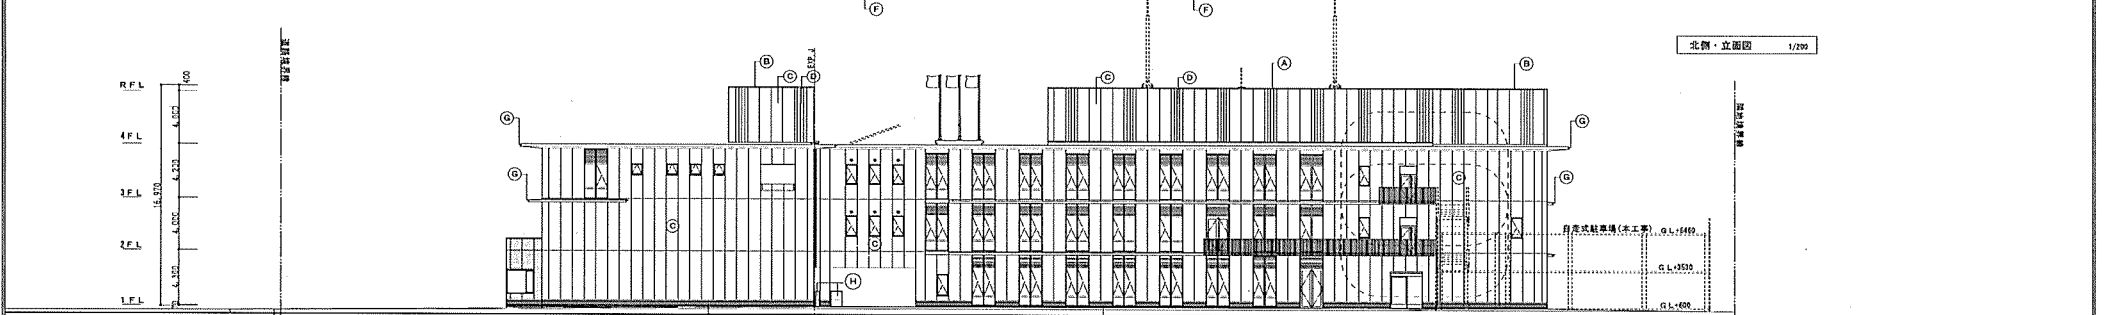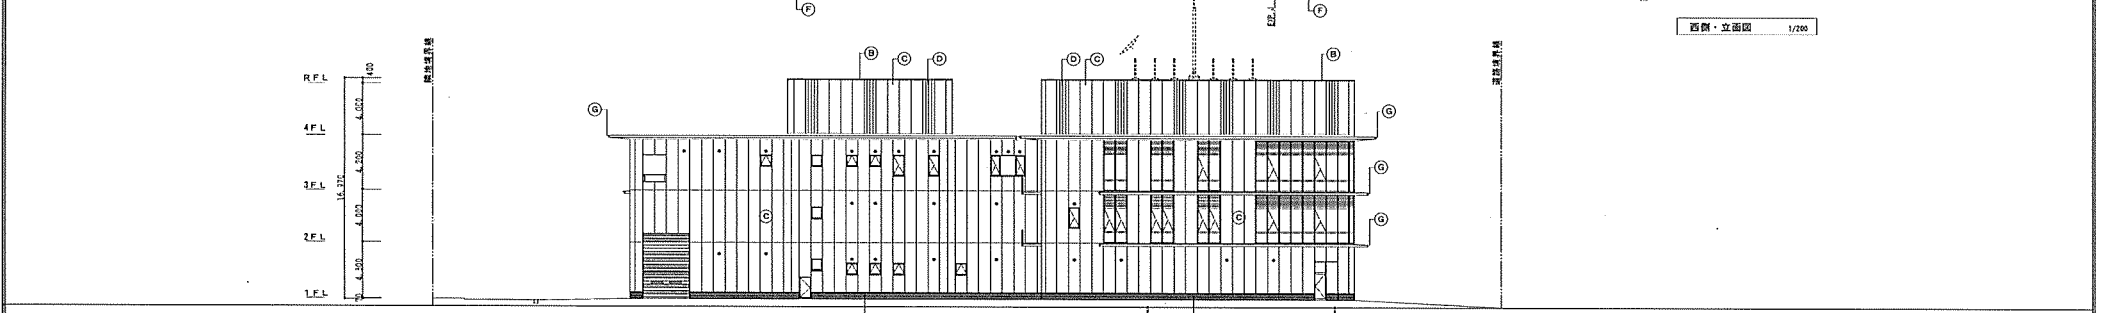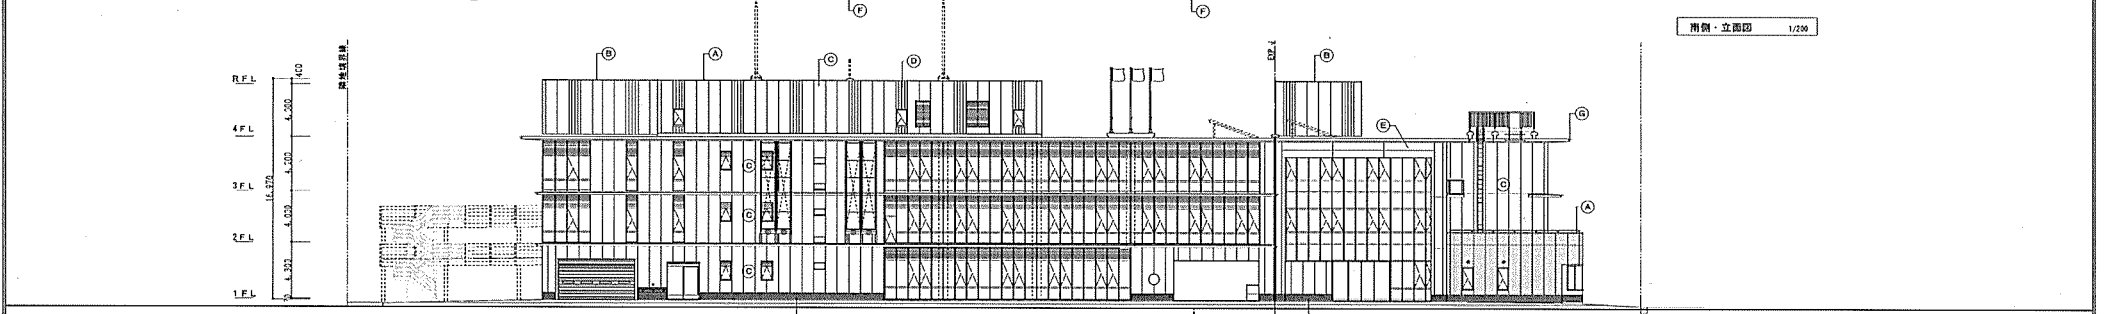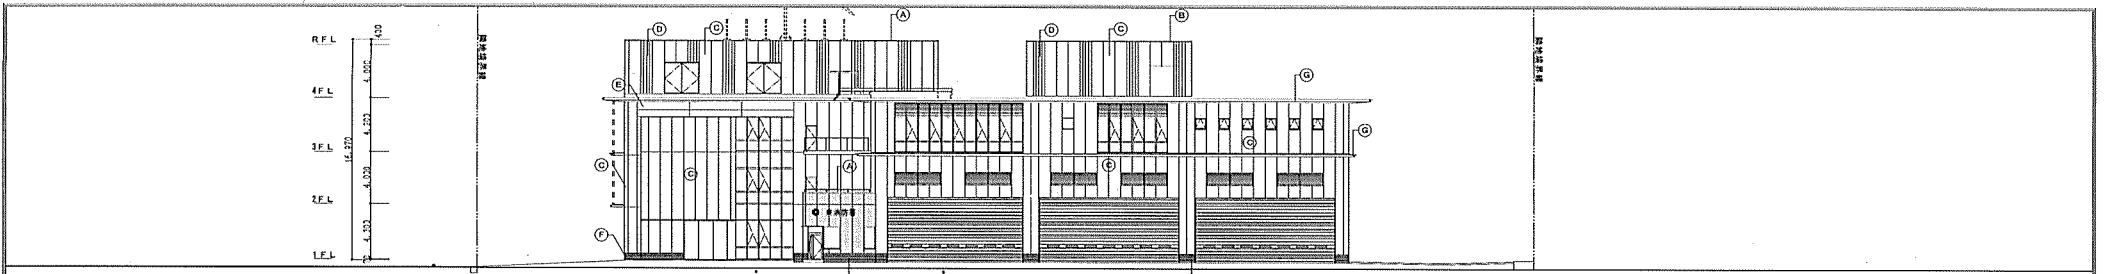


凡例・特記事項	(A) 窓枠1	7&1並木 W=300 (ABC既設 7&9(13&11-20等))	(F) 外幅木	3>9-1打放しの上 樹脂製96種目 t=7.0 85×45 (LIXIL A8-12331)
	(B) 窓枠2	87-87&194鋼板 t=0.8 W=430 曲1加工	(G) 窓枠1	山形鋼 150×150×12 滑動窓動付仕上
	(C) 外壁1	ECP 77&11&16 t=60 W=900 縦張り DP塗装 B種 平滑仕上	(H) 外壁4	3>9-1打放しの上 OP塗装白種
	(D) 外壁2	ECP 77&11&16 t=60(75) W=900 縦張り DP塗装 B種 平滑仕上		
	(E) 外壁3	ECP 77&11&16 t=60 W=600 横張り DP塗装 B種 平滑仕上		

※ 地盤面はTFL-7.0

工務名	岡山県東区役所庁舎新築工事			No.	A-020/108
図面名	立面図			縮尺	1/200
区画名称	東	南	西	北	
所在地	岡山県東区役所庁舎新築工事				
設計者	木村建築設計事務所				
設計者住所	岡山県東区役所庁舎新築工事				
設計者連絡先	TEL. 086 244 2811				

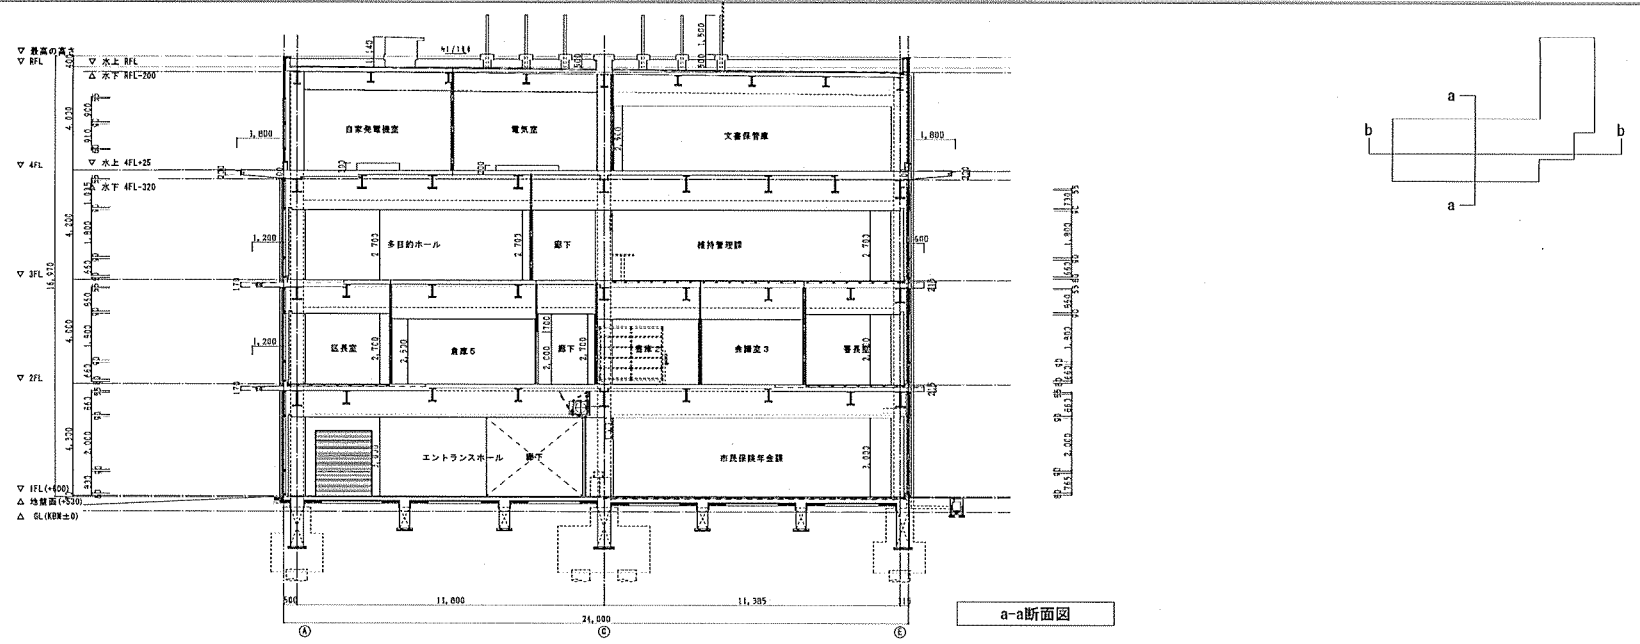


a-a断面図


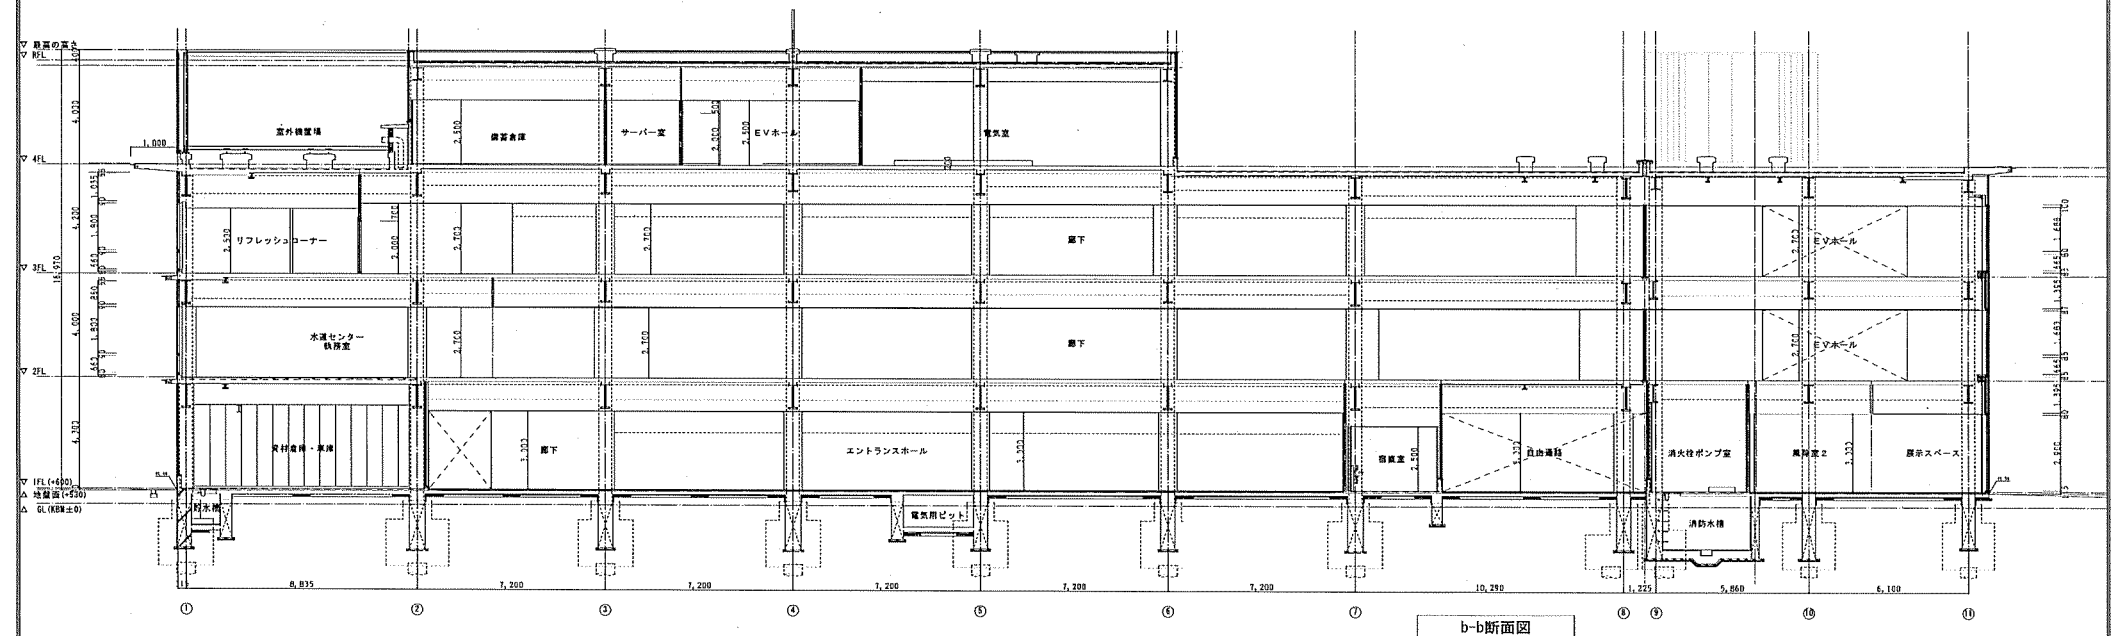


b-b断面図

工事名	岡山県東区役所庁舎新築工事		No.	A-021/108
図面名	断面図(1)		縮尺	1/100
図面番	岡山県東区役所		作成者	水村建築設計事務所
図面種別	建築		設計者	水村建築設計事務所
図面内容	1 概観 2 平面 3 断面 4 詳細		図面番	10110801
図面作成	水村建築設計事務所		図面確認	水村建築設計事務所
図面印刷	水村建築設計事務所		図面発行	水村建築設計事務所
図面保存	水村建築設計事務所		図面廃止	水村建築設計事務所

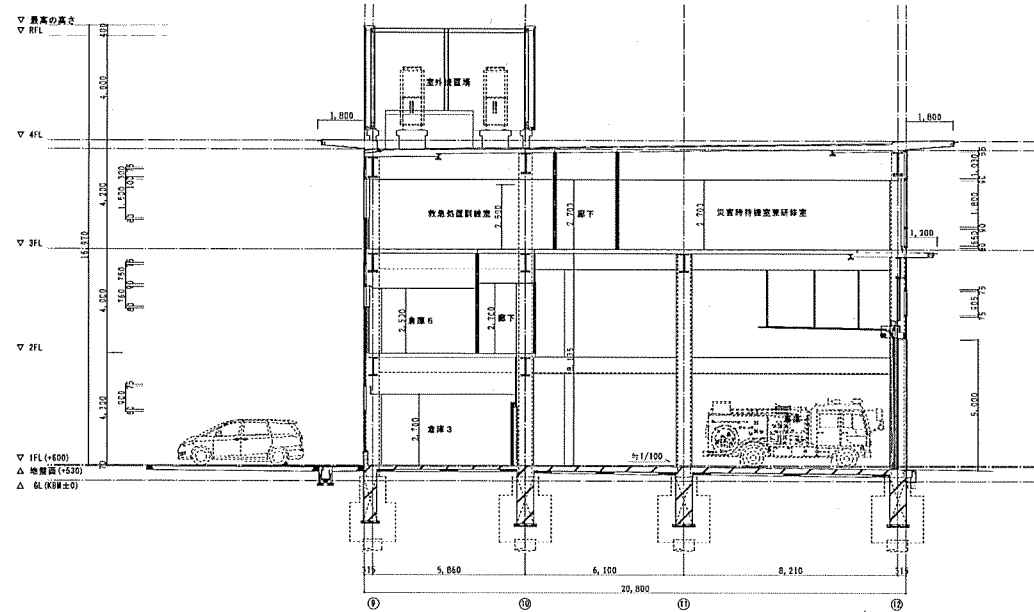

C-C断面図

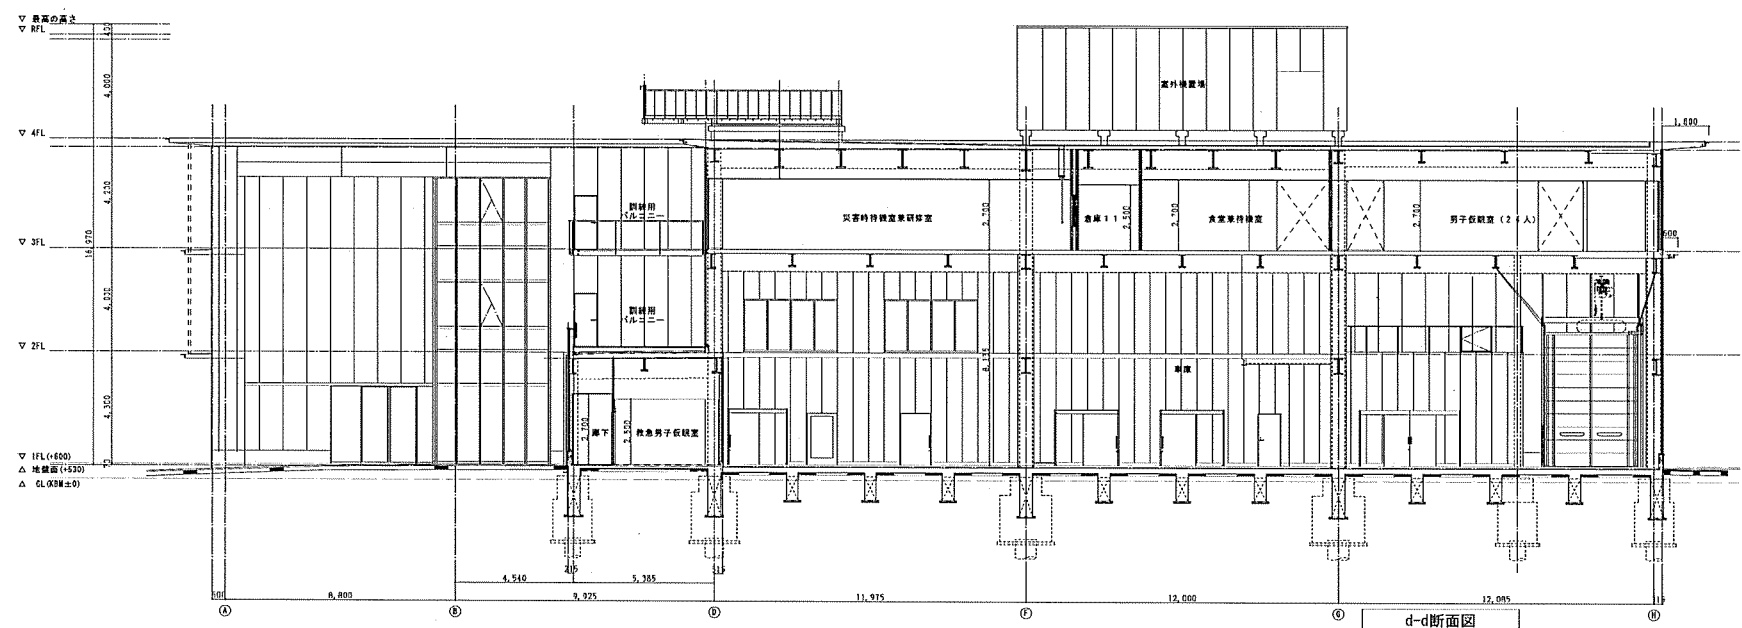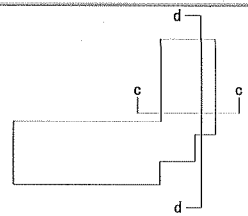

d-d断面図

工事名	岡山県立岡山第一高等学校		№	A-022/108
図面名	断面図(2)	縮尺	1/100	
設計者	岡山県立岡山第一高等学校	作成者	本村建築設計事務所	
監理者		承認者		
製図者		製図者		
校印		製図者印		