



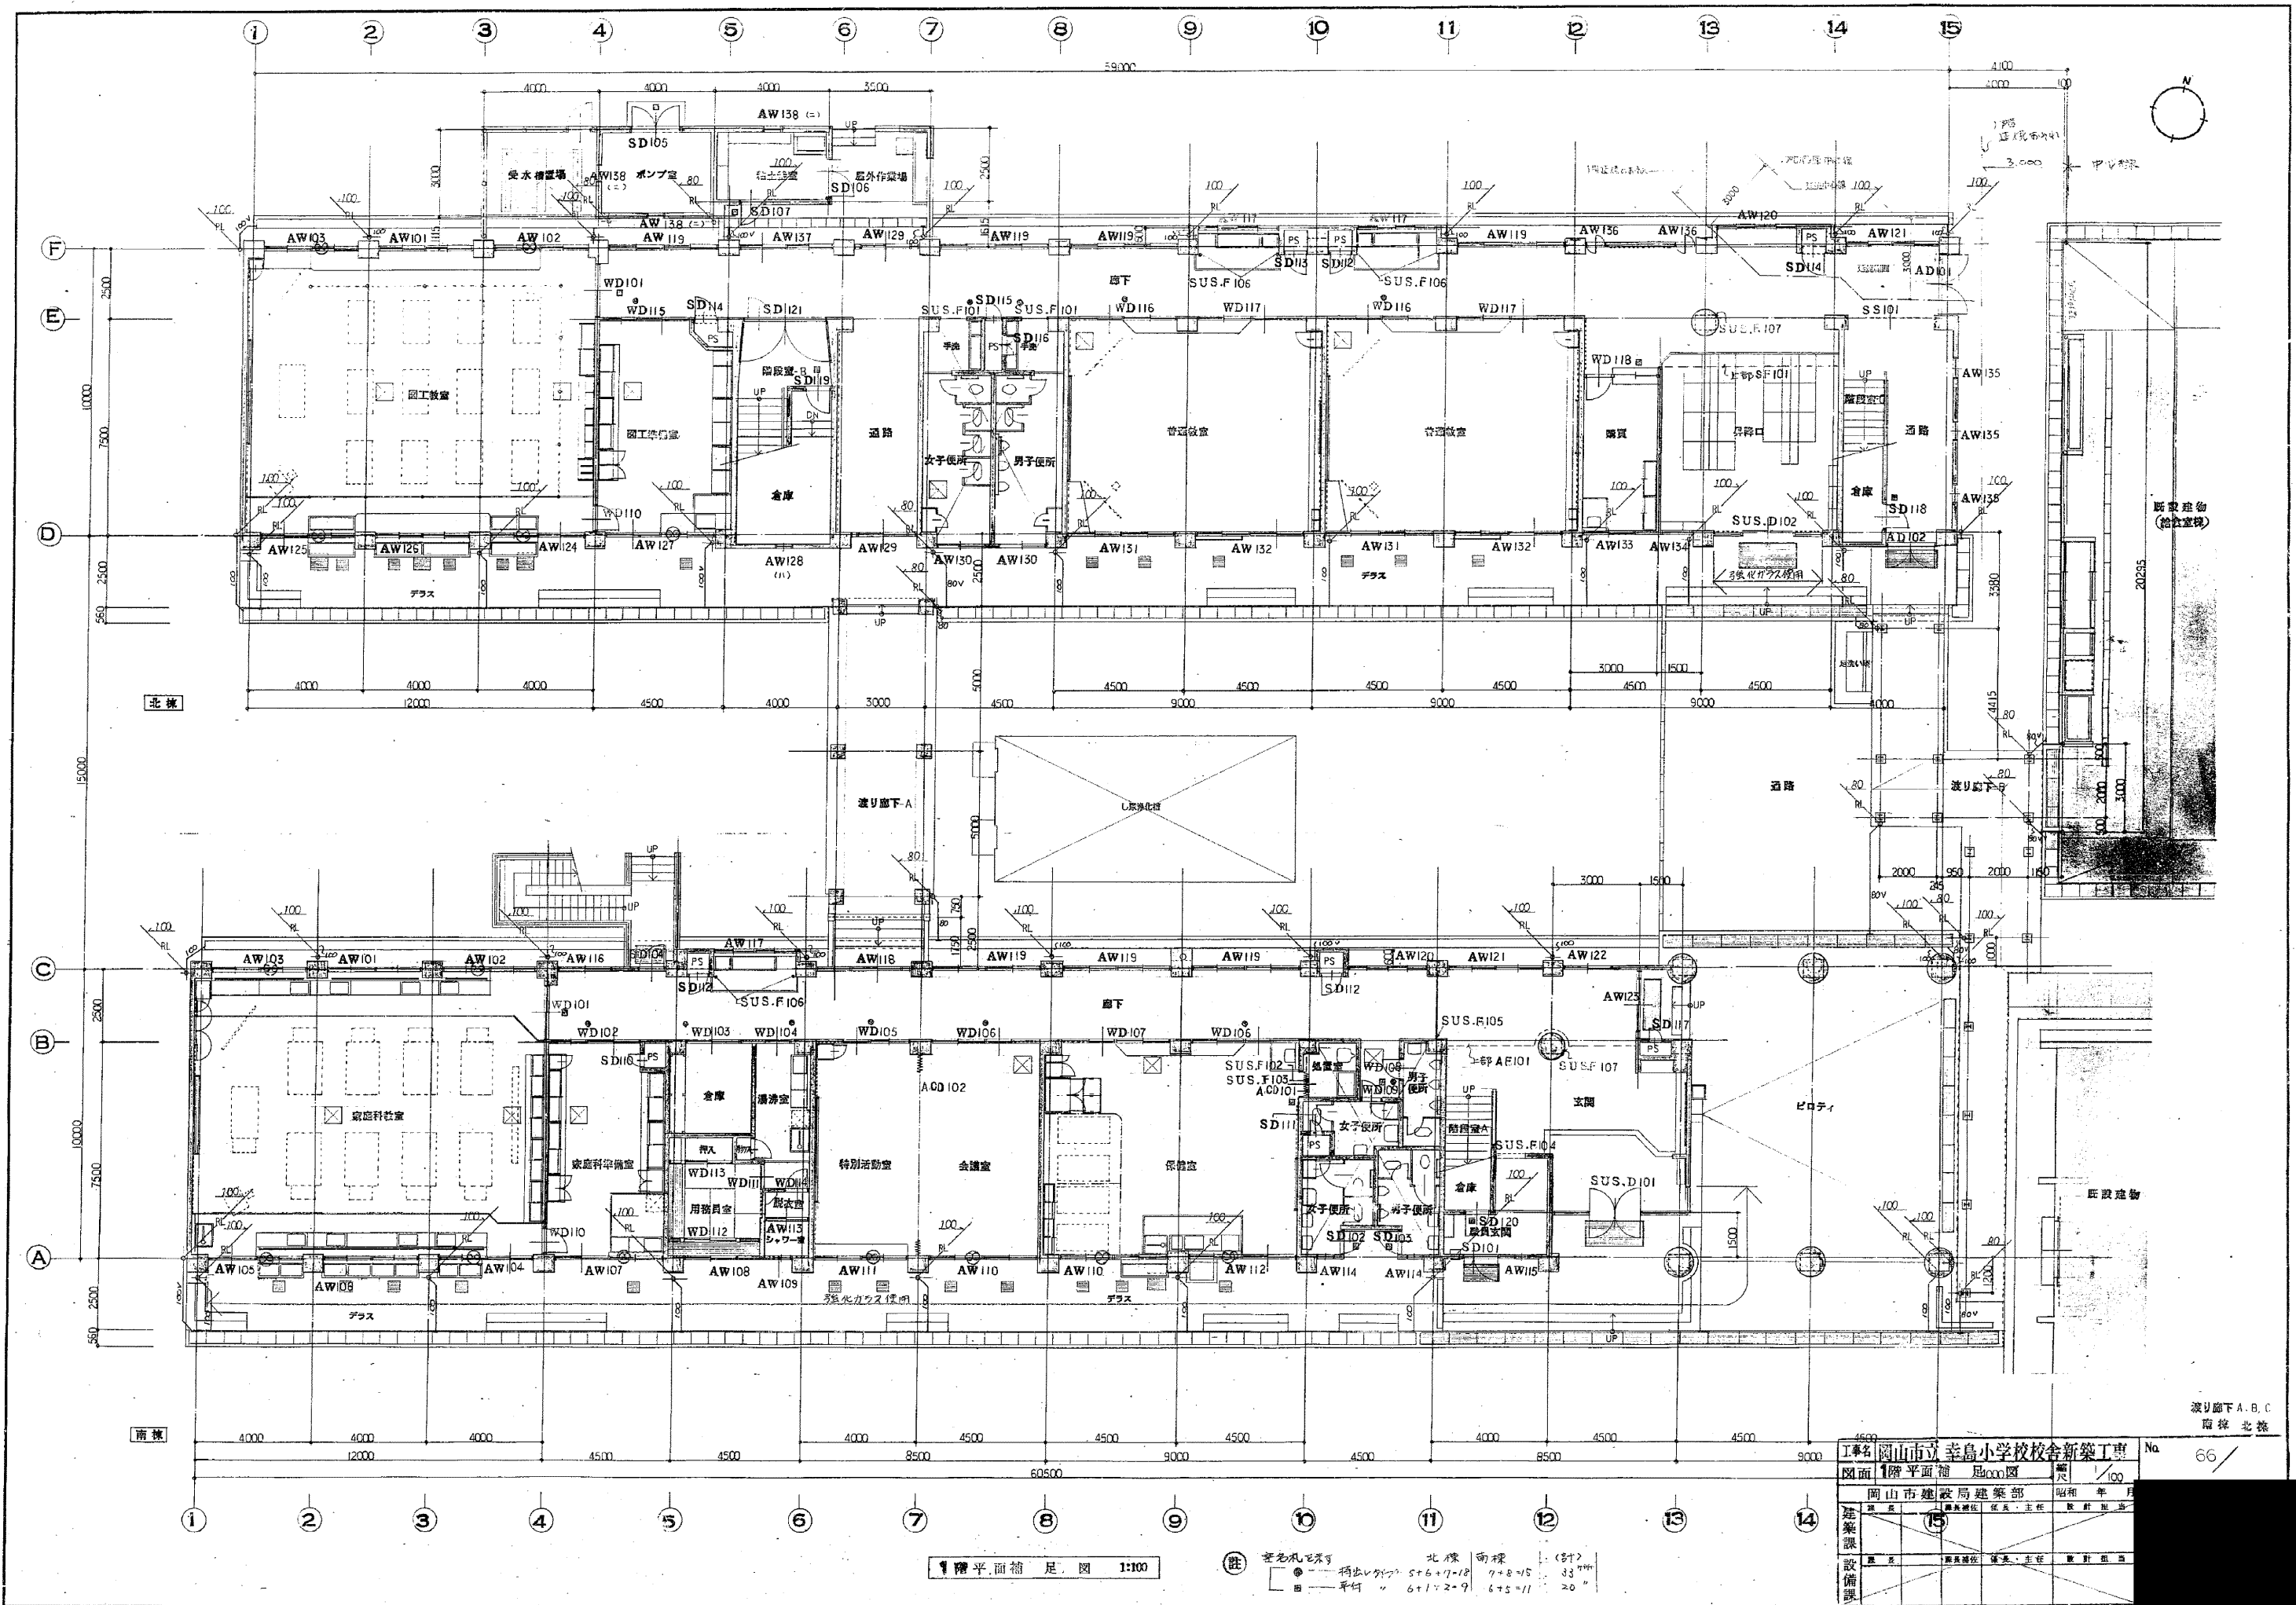

1階平面補足図 1:100


北棟 南棟 (計)
構造部 5+6+7+18 7+8+15 33
平均 6+1+2+9 6+5+11 20

工事名	岡山市立幸島小学校校舎新築工事	図面	1階平面補足図	縮尺	1/100
設計	岡山市建設局建築部	監理	岡山市建設局建築部	設計	岡山市建設局建築部
建築課		設計課		設計	
設備課		設計		設計	

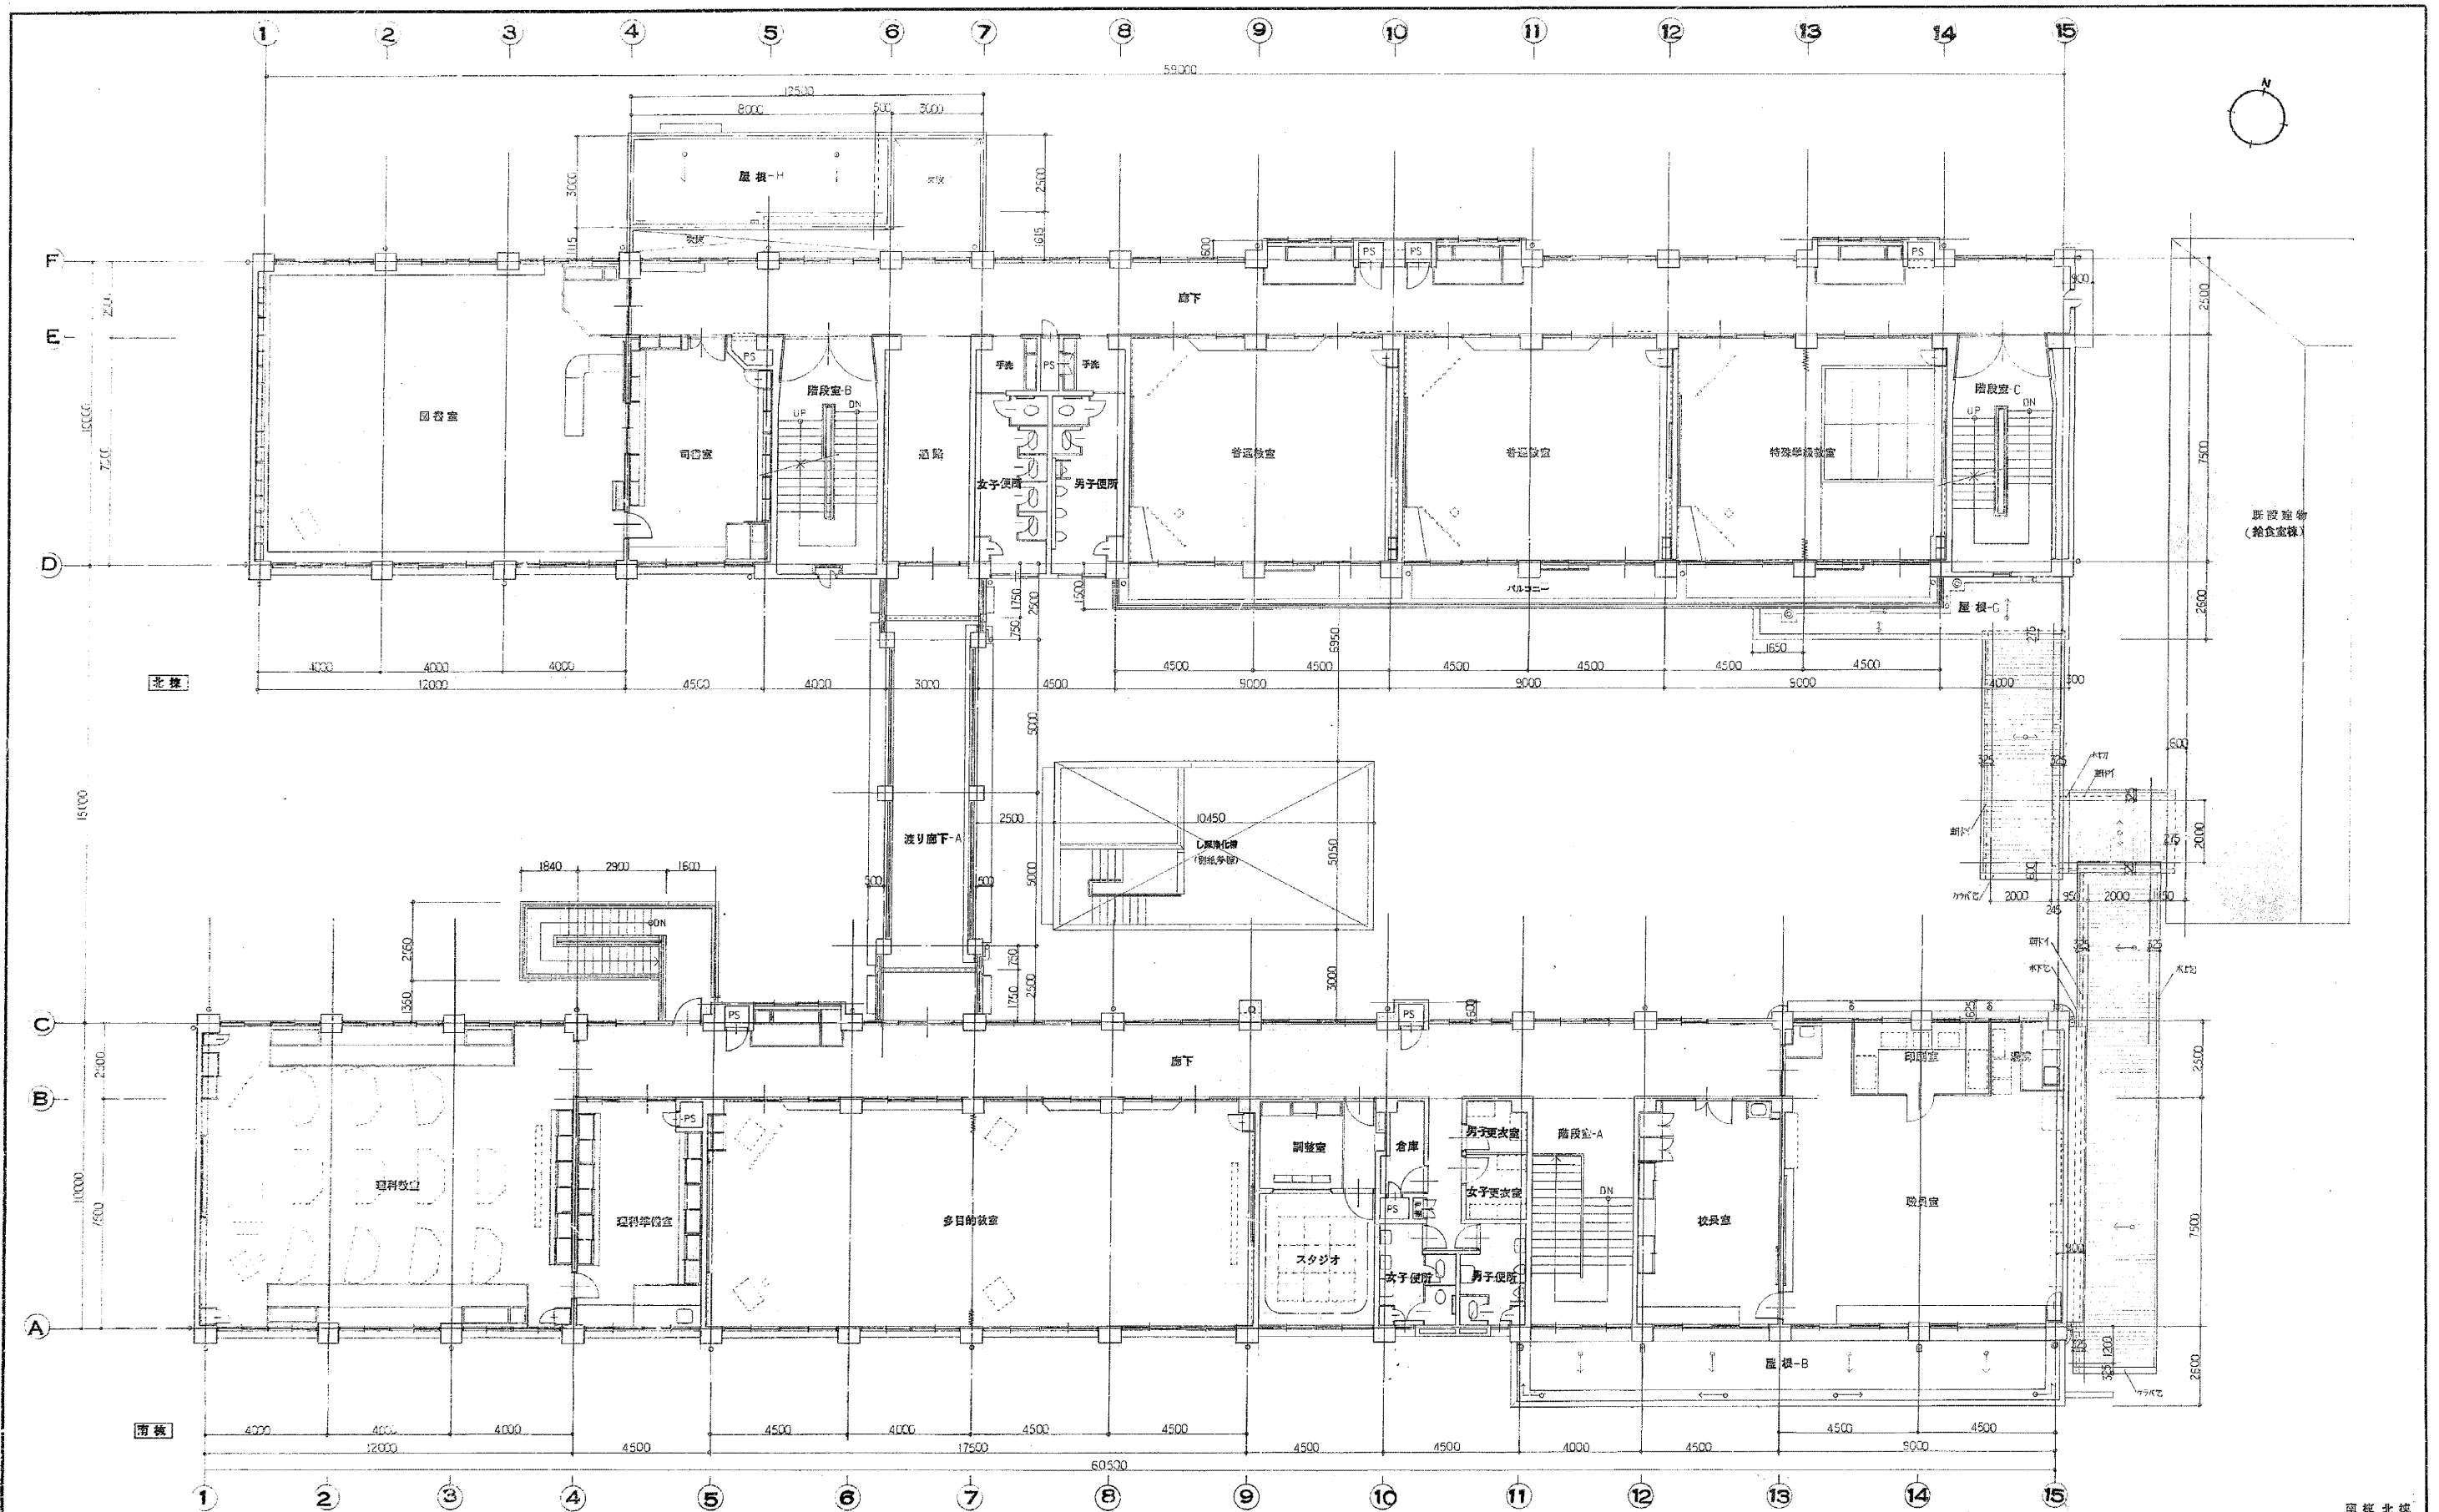

2階平面図 1:100


工事名	岡山市立幸島小学校校舎新築工事	No.	10
図面	2階平面図	縮尺	1/100
設計	岡山市建設局建築課	設計者	
建築課		設計者	
設備課		設計者	

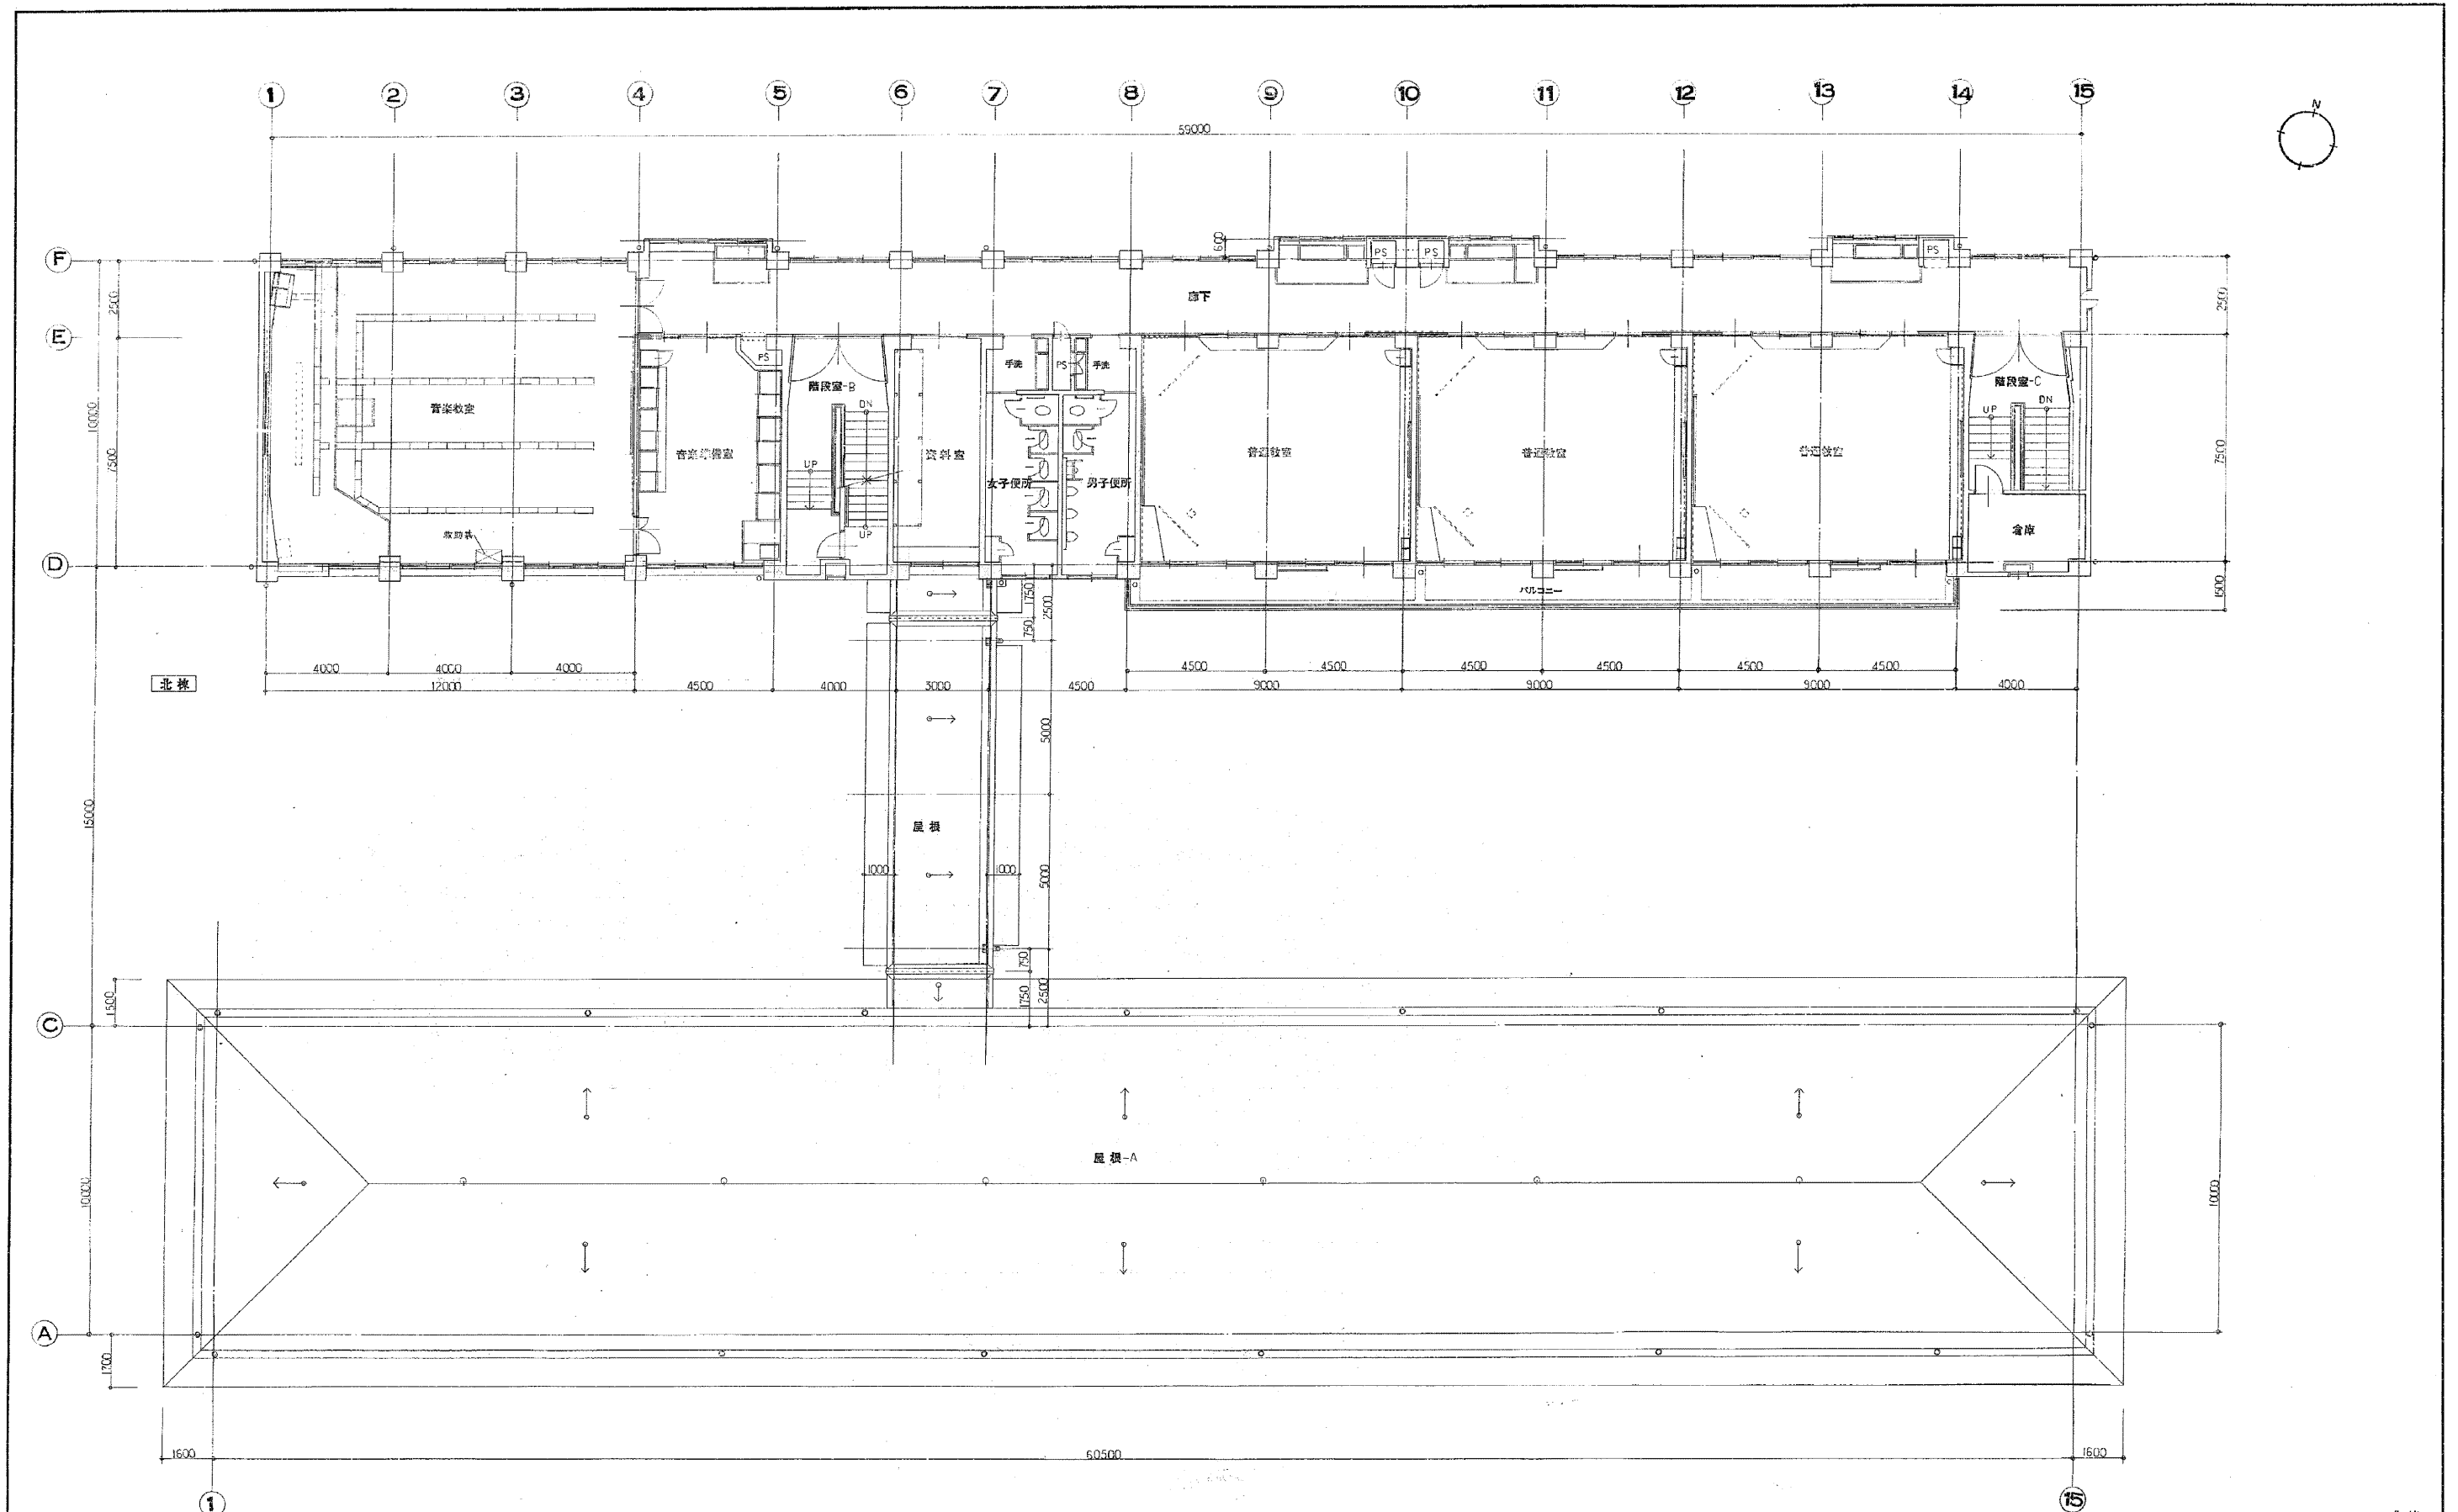



南棟

3階平面図 1:100


工事名		岡山市立幸島小学校校舎新築工事		No.	11
図面		3階平面図		縮尺	1/100
設計		岡山市建設局建築部	昭和	年	月
建築課	課長	建築課長	建築・主任	設計	担当
設備課	課長	建築課長	建築・主任	設計	担当

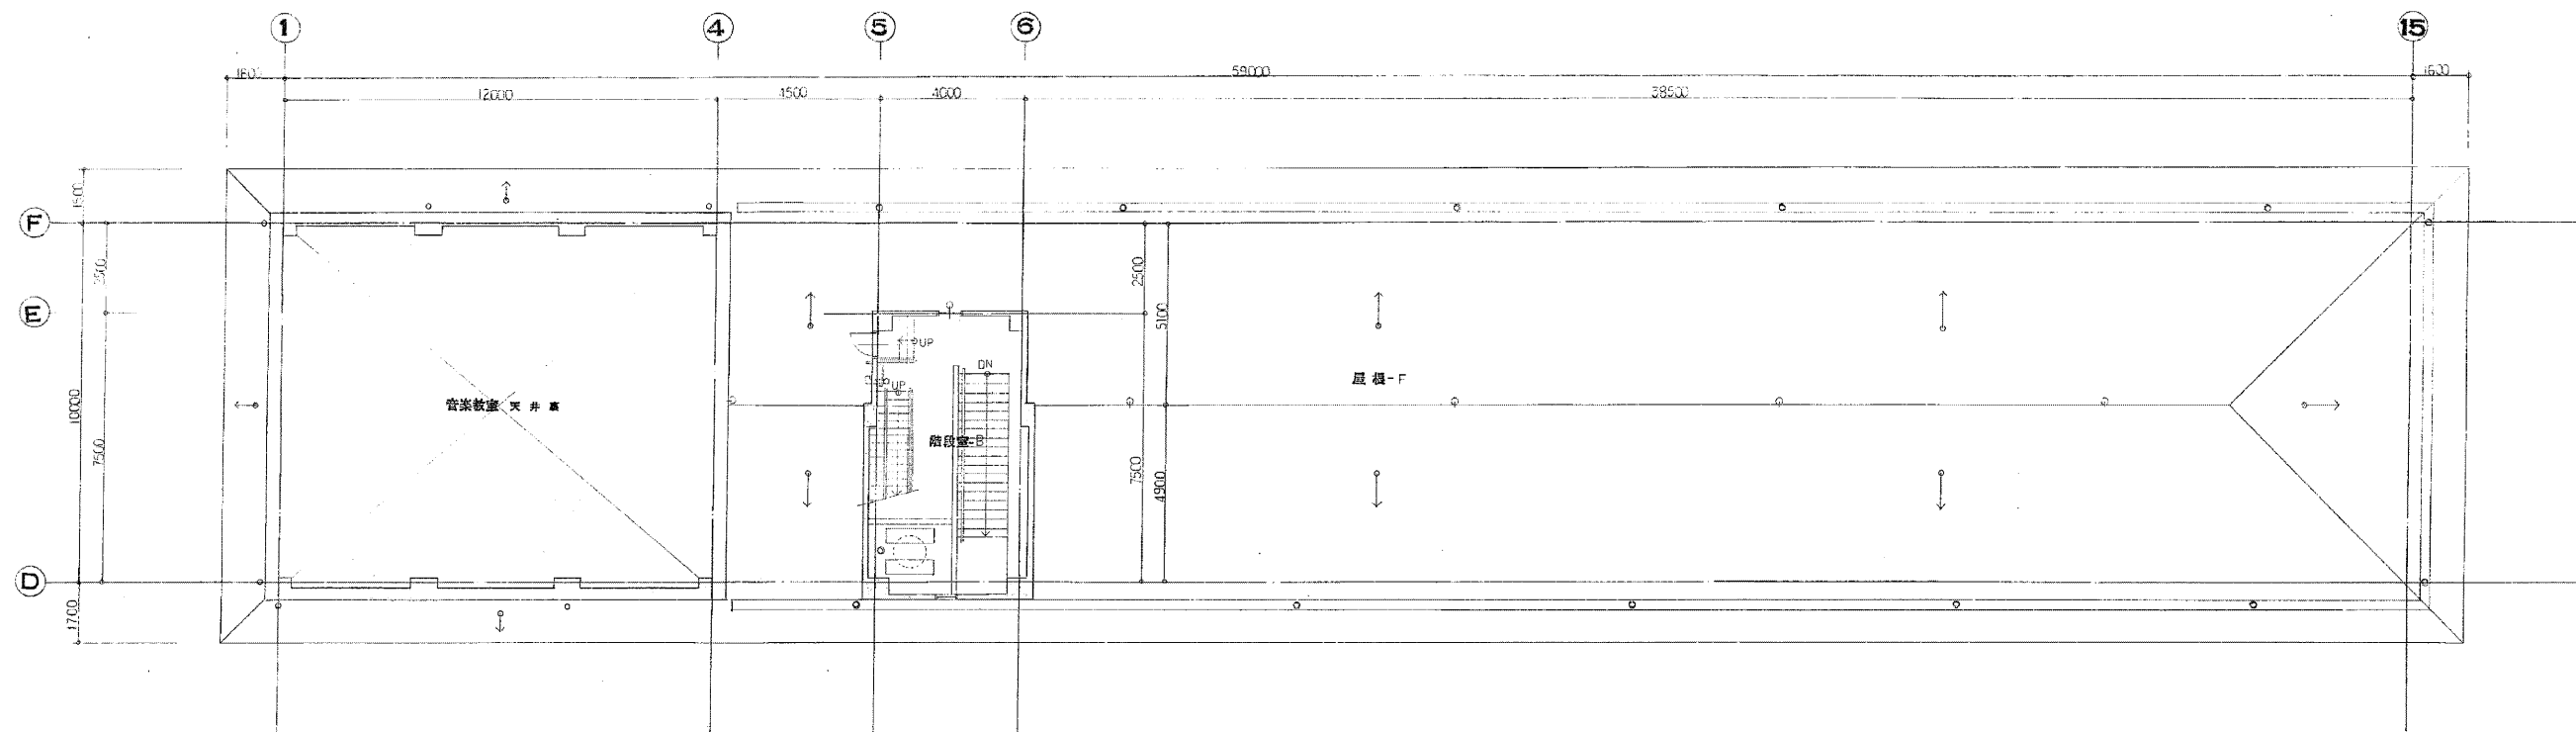

北棟
R1 平面圖 1:100

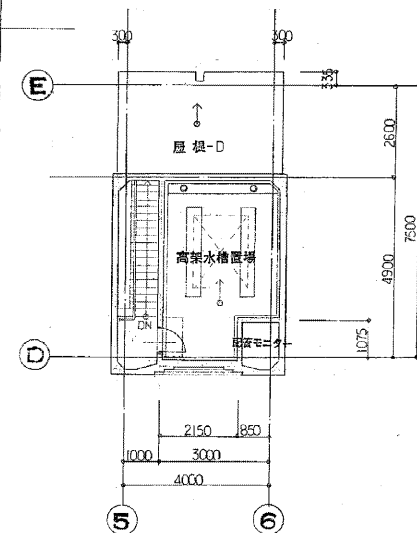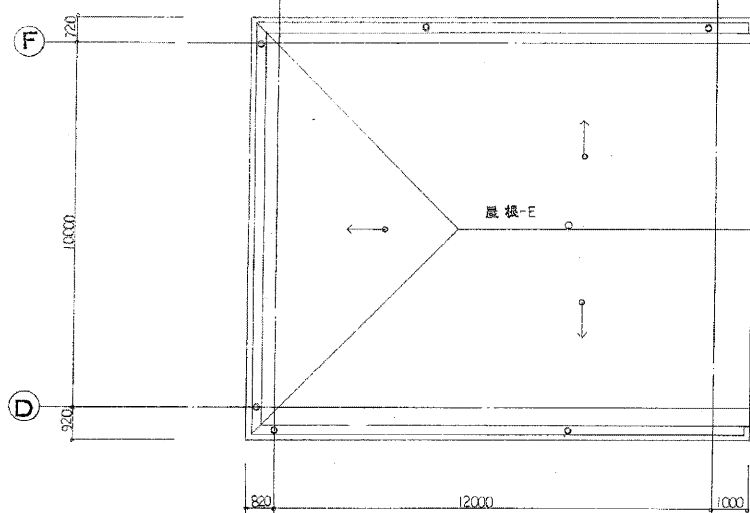



北棟
R2 平面圖 1:100

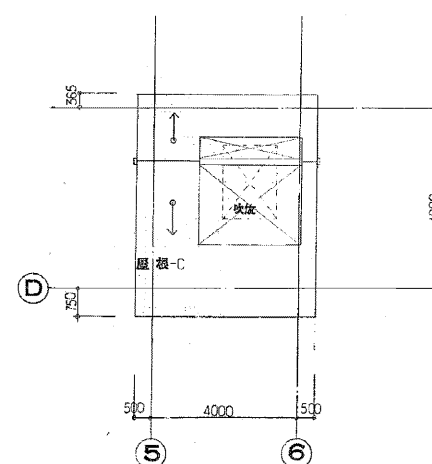


北棟
R3 平面圖 1:100

工事名		岡山市立幸島小学校校舎新築工事		№	12
図面		R1 R2 R3 平面図		縮尺	1/100
設計		岡山市建設局建築部		昭和	年
建築課		課長		主任	
設備課		課長		主任	

- 凡例
- ▲ 壁名札取付場所を示す
 - △ コーキング位置を示す
 - 柱上見切リ位置を示す
 - ピクトサイン (身障者用便所標ノミ)

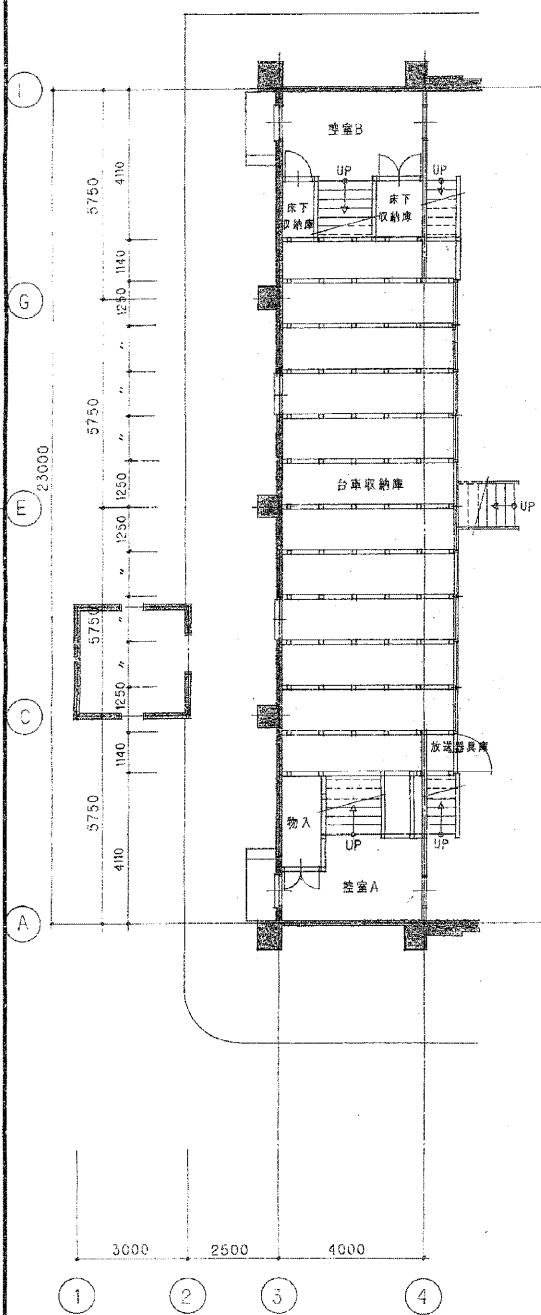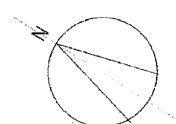


ステージ下部平面図 1/100

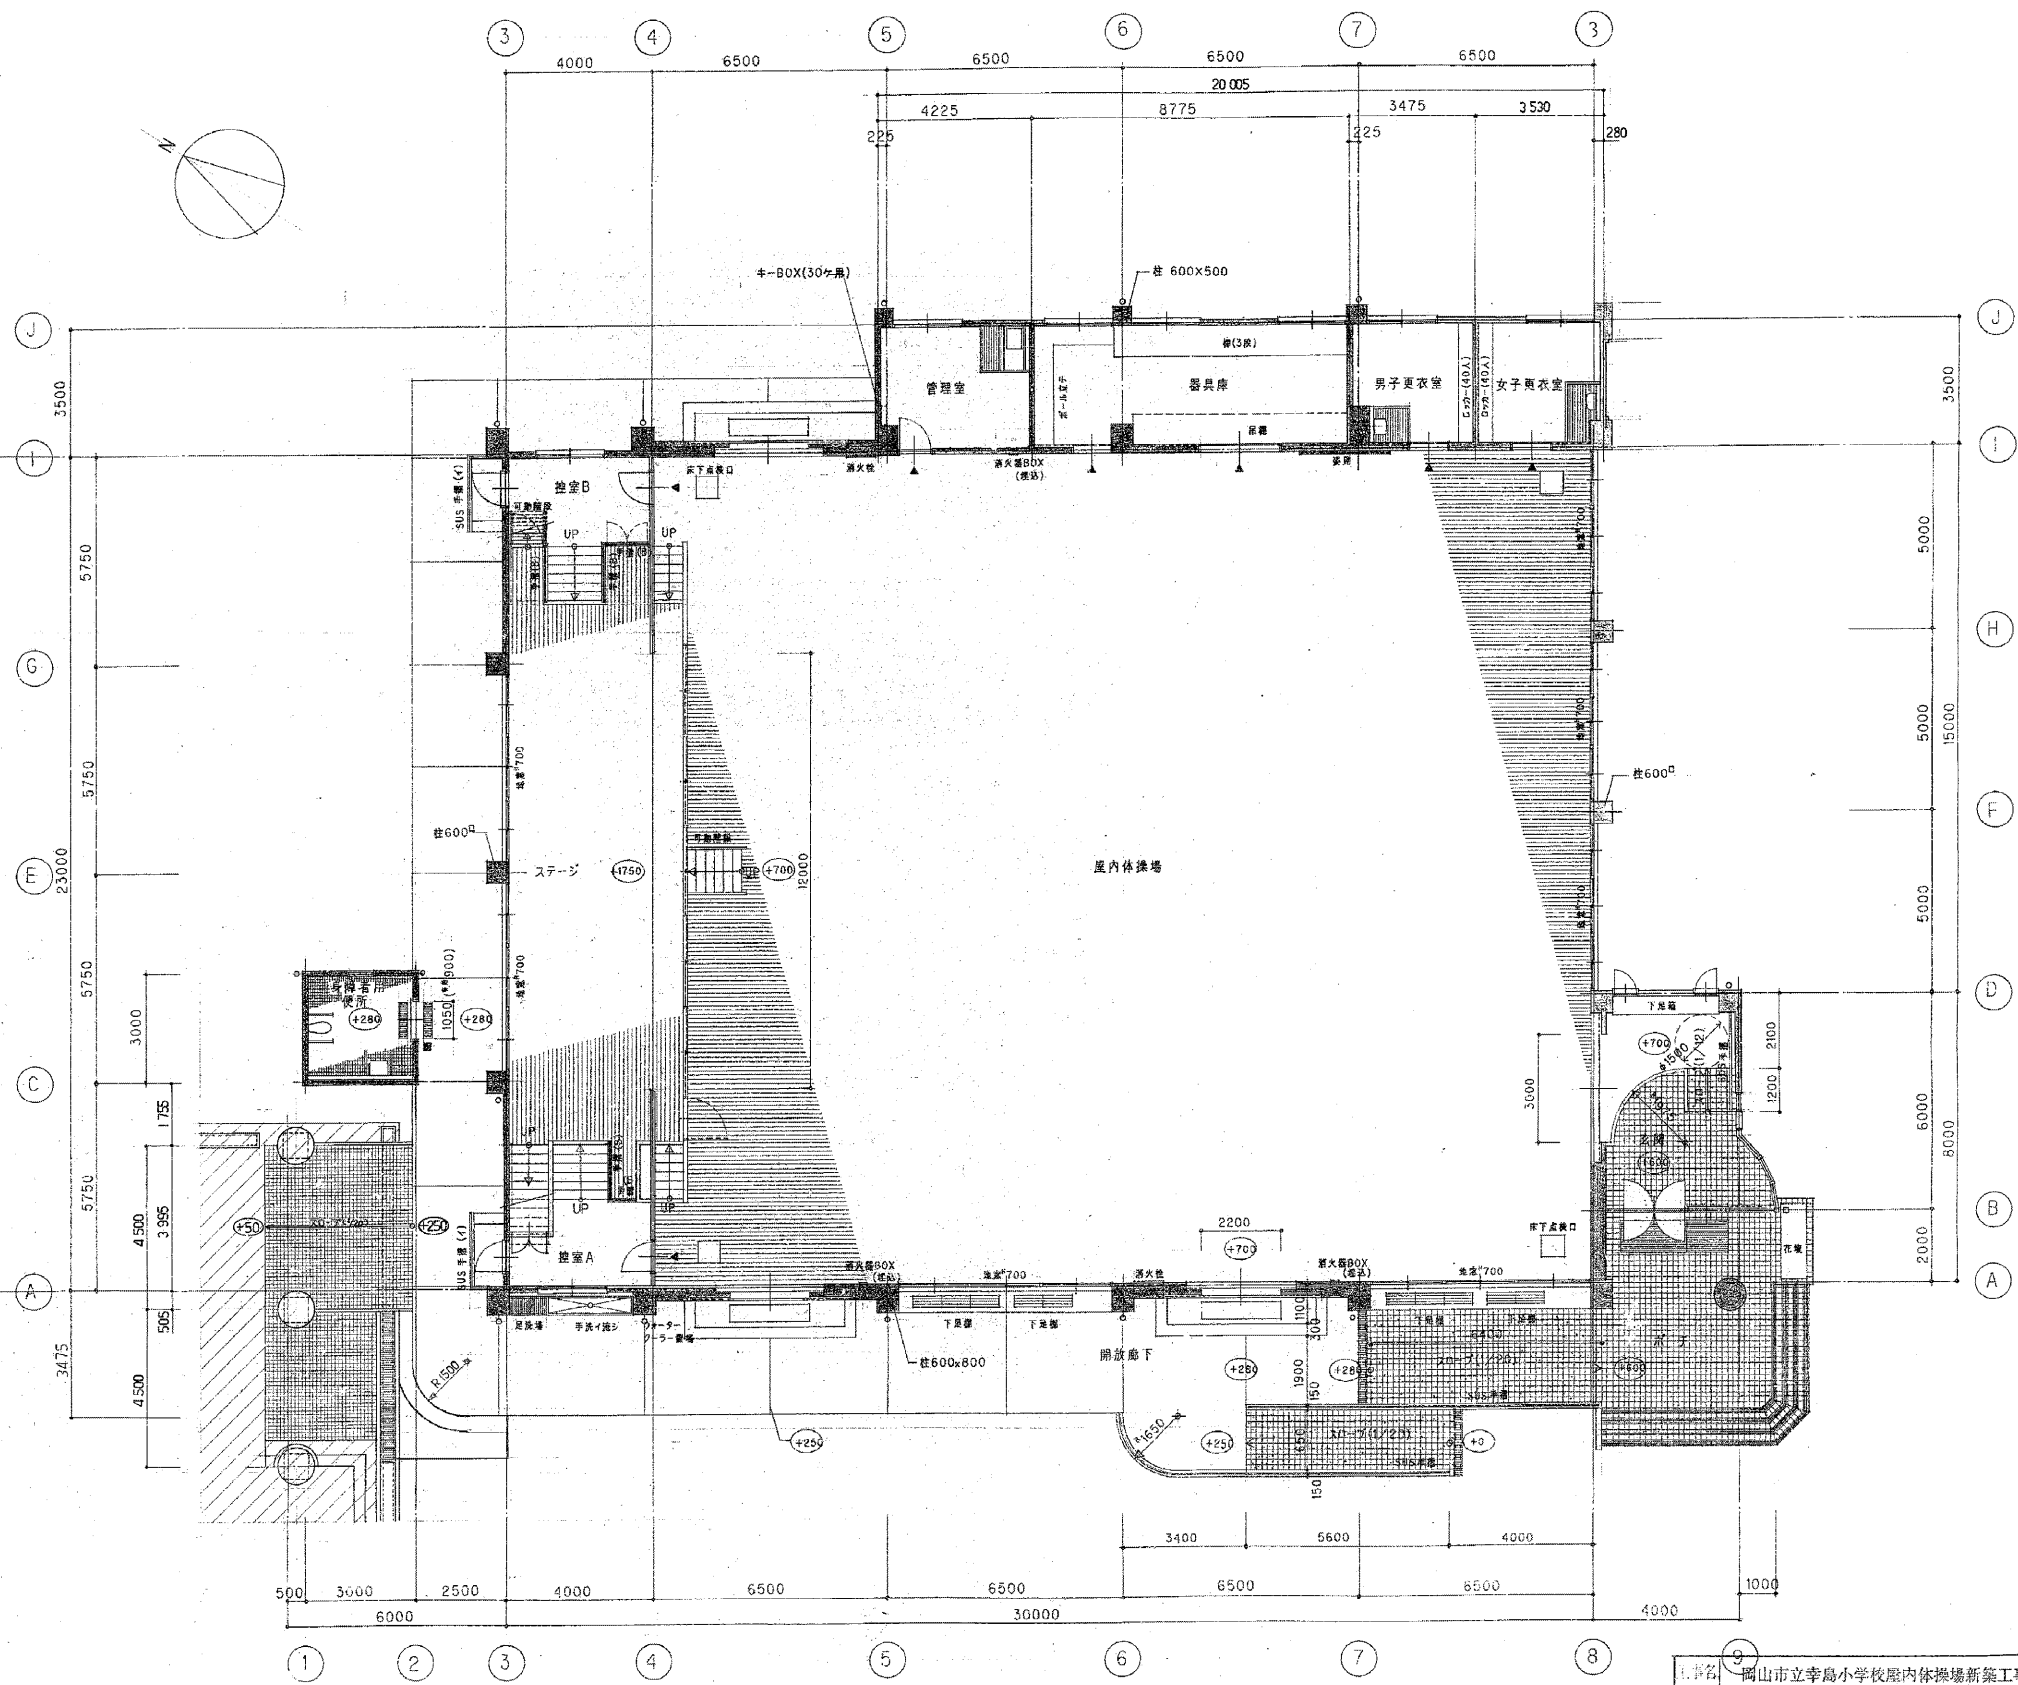


1階平面図 1/100

図名	岡山市立幸島小学校屋内体操場新築工事	図番	6
図種	1階平面図	縮尺	1/100
設計	岡山市都市整備局建築部	7年	11
監理	平田建設 専任・主任	設計	担当
監理	岡山市 建築・主任	設計	担当

凡例	
A	モルタル金コテ平エナート防水A1.2 カラーペイント仕上(断熱発泡ポリレンフォームA10付)
B	折板葺きH=88(断熱ガルバリウム鋼板断熱板A0.6) 断熱材A4付
C	折板葺きH=88(断熱ガルバリウム鋼板断熱板A0.6) 断熱材A4付
D	折板葺きH=88(断熱ガルバリウム鋼板断熱板A0.6) 断熱材A4付
E	防水モルタル金コテ平エ
F	断熱ガルバリウム鋼板断熱板A0.5(元且ダンツキルーフ82)両等アスファルトルーフィング220g 野地板木毛25mm厚 C-100X50X20X2.3 @455変木・ケラバ包尾根仕上に同じ
	軒樋 断熱板葺きA0.5(伸縮継手付) 受金物 FB-3.2X30 @450 瓦シロ SUS断熱 キャップ付
	タテ樋 瓦シロ(カラー) VP100 受金物 SUS断熱 @1200内外
	雨樋 SUS鋼(KKタニタ AL形 SG-341又は同等)
	ルーフトレイン(タテ葺) @100
	ルーフトレイン(ヨコ葺) @100
	ルーフトレイン(中隠型) @100
	コンクリート平板 300X300X60
	アルミ変木

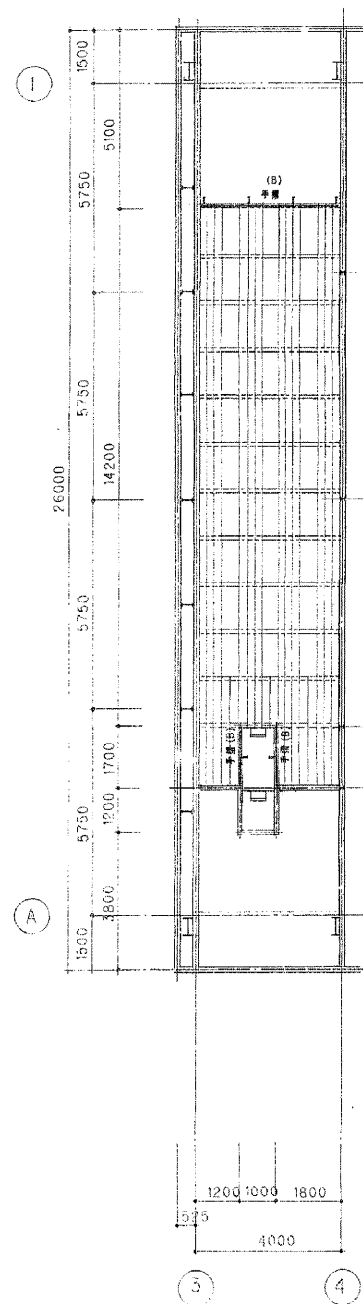


2階平面図 1/100

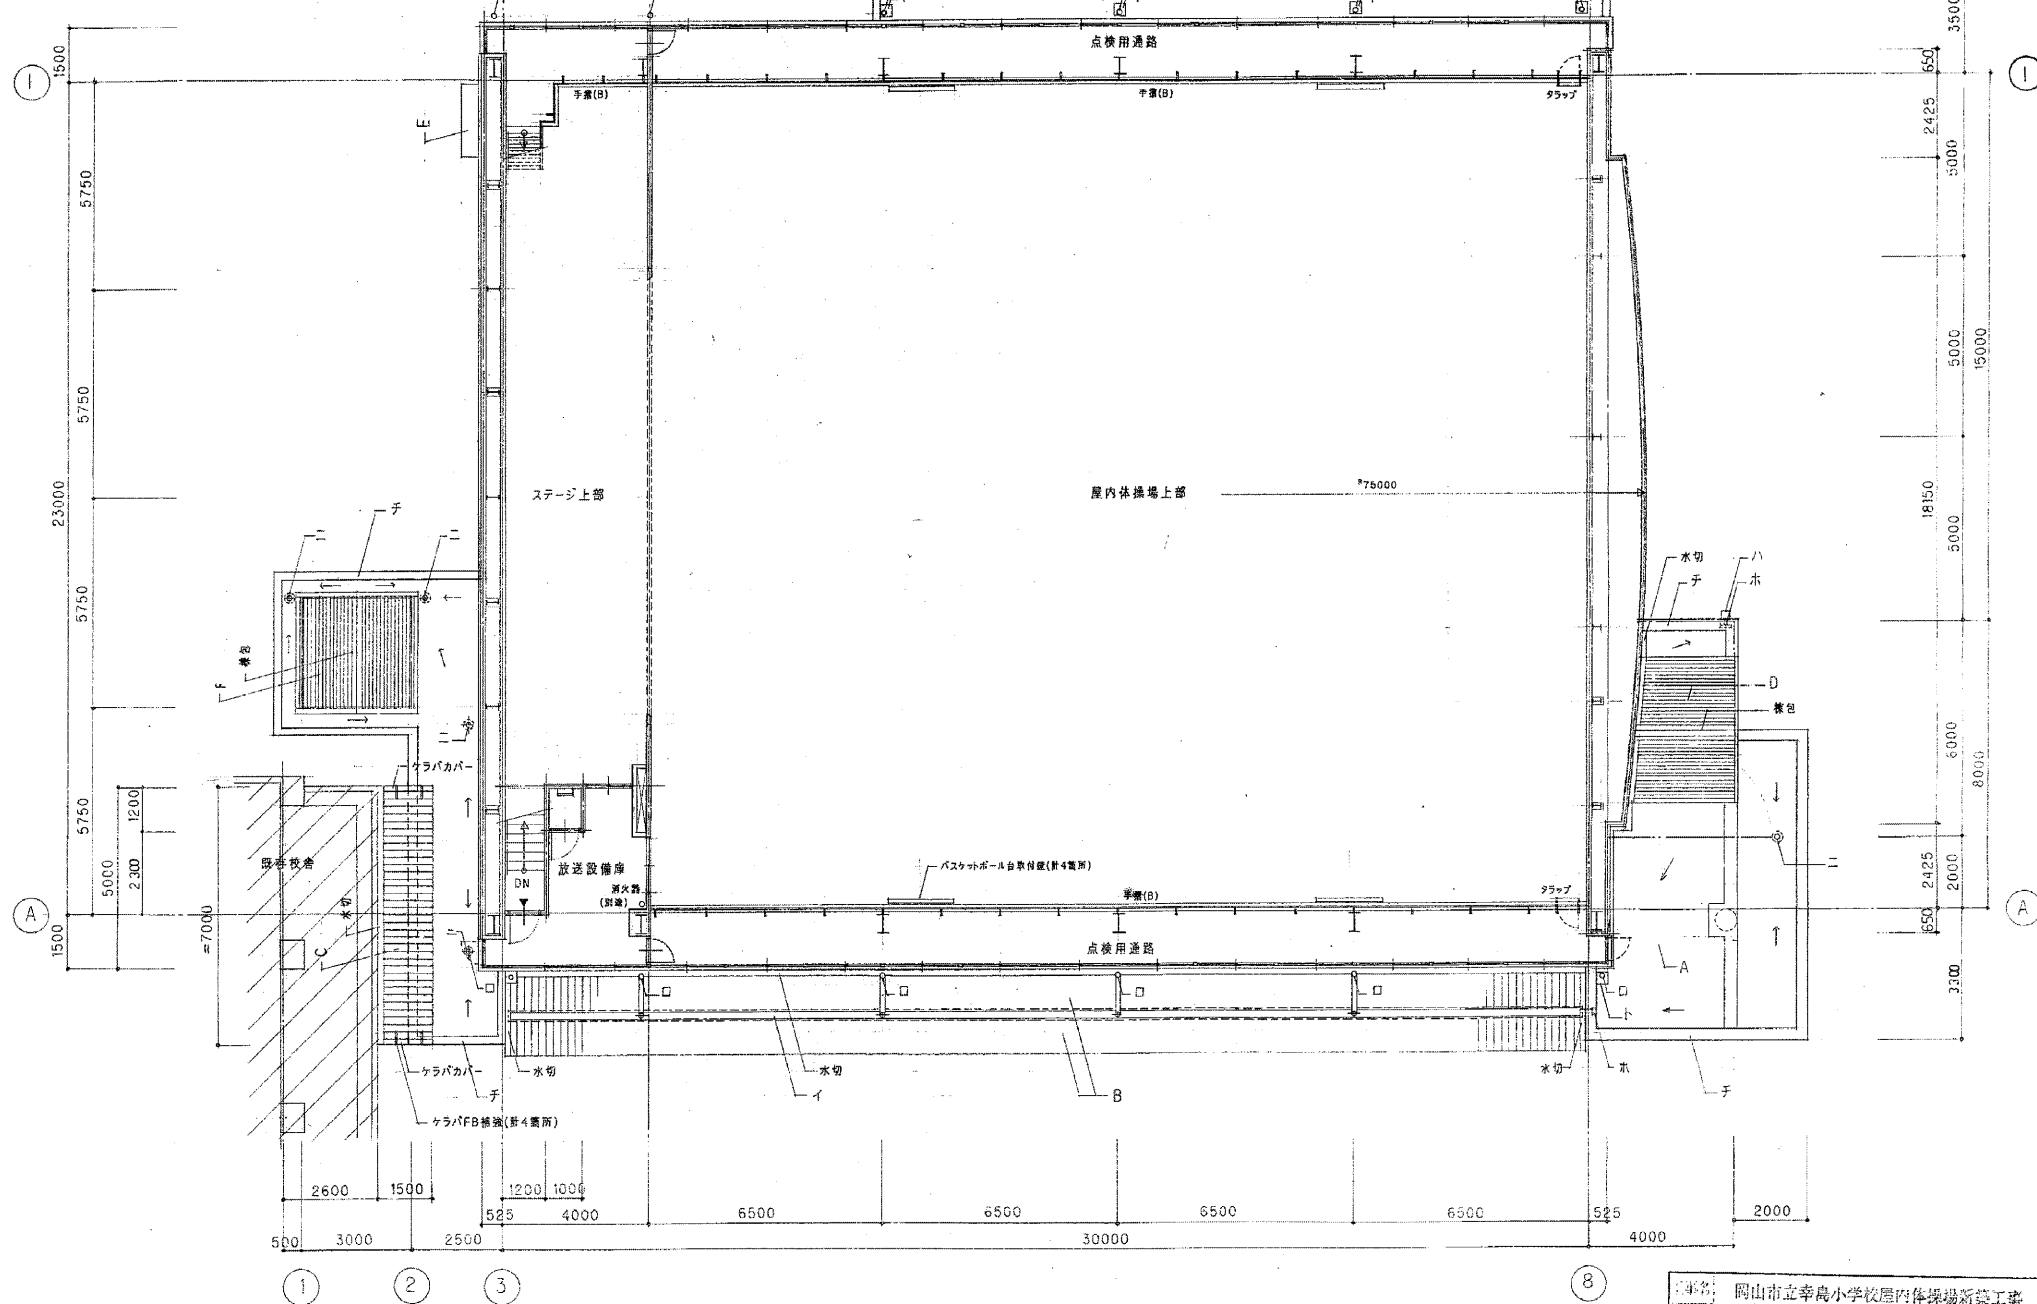

2階平面図 1/100


岡山県立幸農小学校屋内休養場新築工事		No. 7
2階平面図		71
岡山県立幸農小学校建築部		7月 1日
設計者 岡山県立幸農小学校建築部		設計者 岡山県立幸農小学校建築部
施工者 岡山県立幸農小学校建築部		施工者 岡山県立幸農小学校建築部
監理者 岡山県立幸農小学校建築部		監理者 岡山県立幸農小学校建築部
確認者 岡山県立幸農小学校建築部		確認者 岡山県立幸農小学校建築部
図面番号 2階平面図		図面番号 2階平面図
図面枚数 71		図面枚数 71
図面内容 2階平面図		図面内容 2階平面図
図面作成 岡山県立幸農小学校建築部		図面作成 岡山県立幸農小学校建築部
図面印刷 岡山県立幸農小学校建築部		図面印刷 岡山県立幸農小学校建築部
図面保存 岡山県立幸農小学校建築部		図面保存 岡山県立幸農小学校建築部
図面管理 岡山県立幸農小学校建築部		図面管理 岡山県立幸農小学校建築部
図面廃止 岡山県立幸農小学校建築部		図面廃止 岡山県立幸農小学校建築部

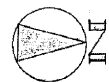

B

B

A

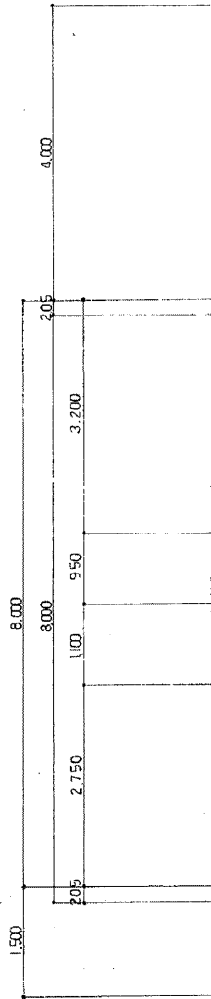


ビラ幅20×320 深さGL-600

ビラ幅20×320 深さGL-600

ビラ幅20×320 深さGL-600

▽- 瓦葺瓦(平面型)

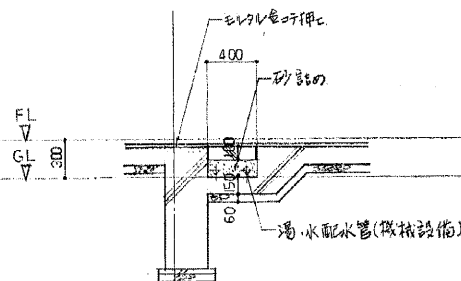

A-A 断面詳細図 S=1:30

平面詳細図 S=1:50

工事名	岡山市立幸島小学校給食棟新築工事	No.	7/27
図面	平面詳細図	縮尺	1/50.30
建築課	岡山市建設局建築部	昭和60年8月	
設計	建築設計	設計	
監理	建築監理	監理	
設備	設備	設備	