



件名 エディオン東川原店	図面名 配置図・1階平面図（変更前）	SCALE 1 : 800	図面2-1
------------------------	------------------------------	-------------------------	--------------

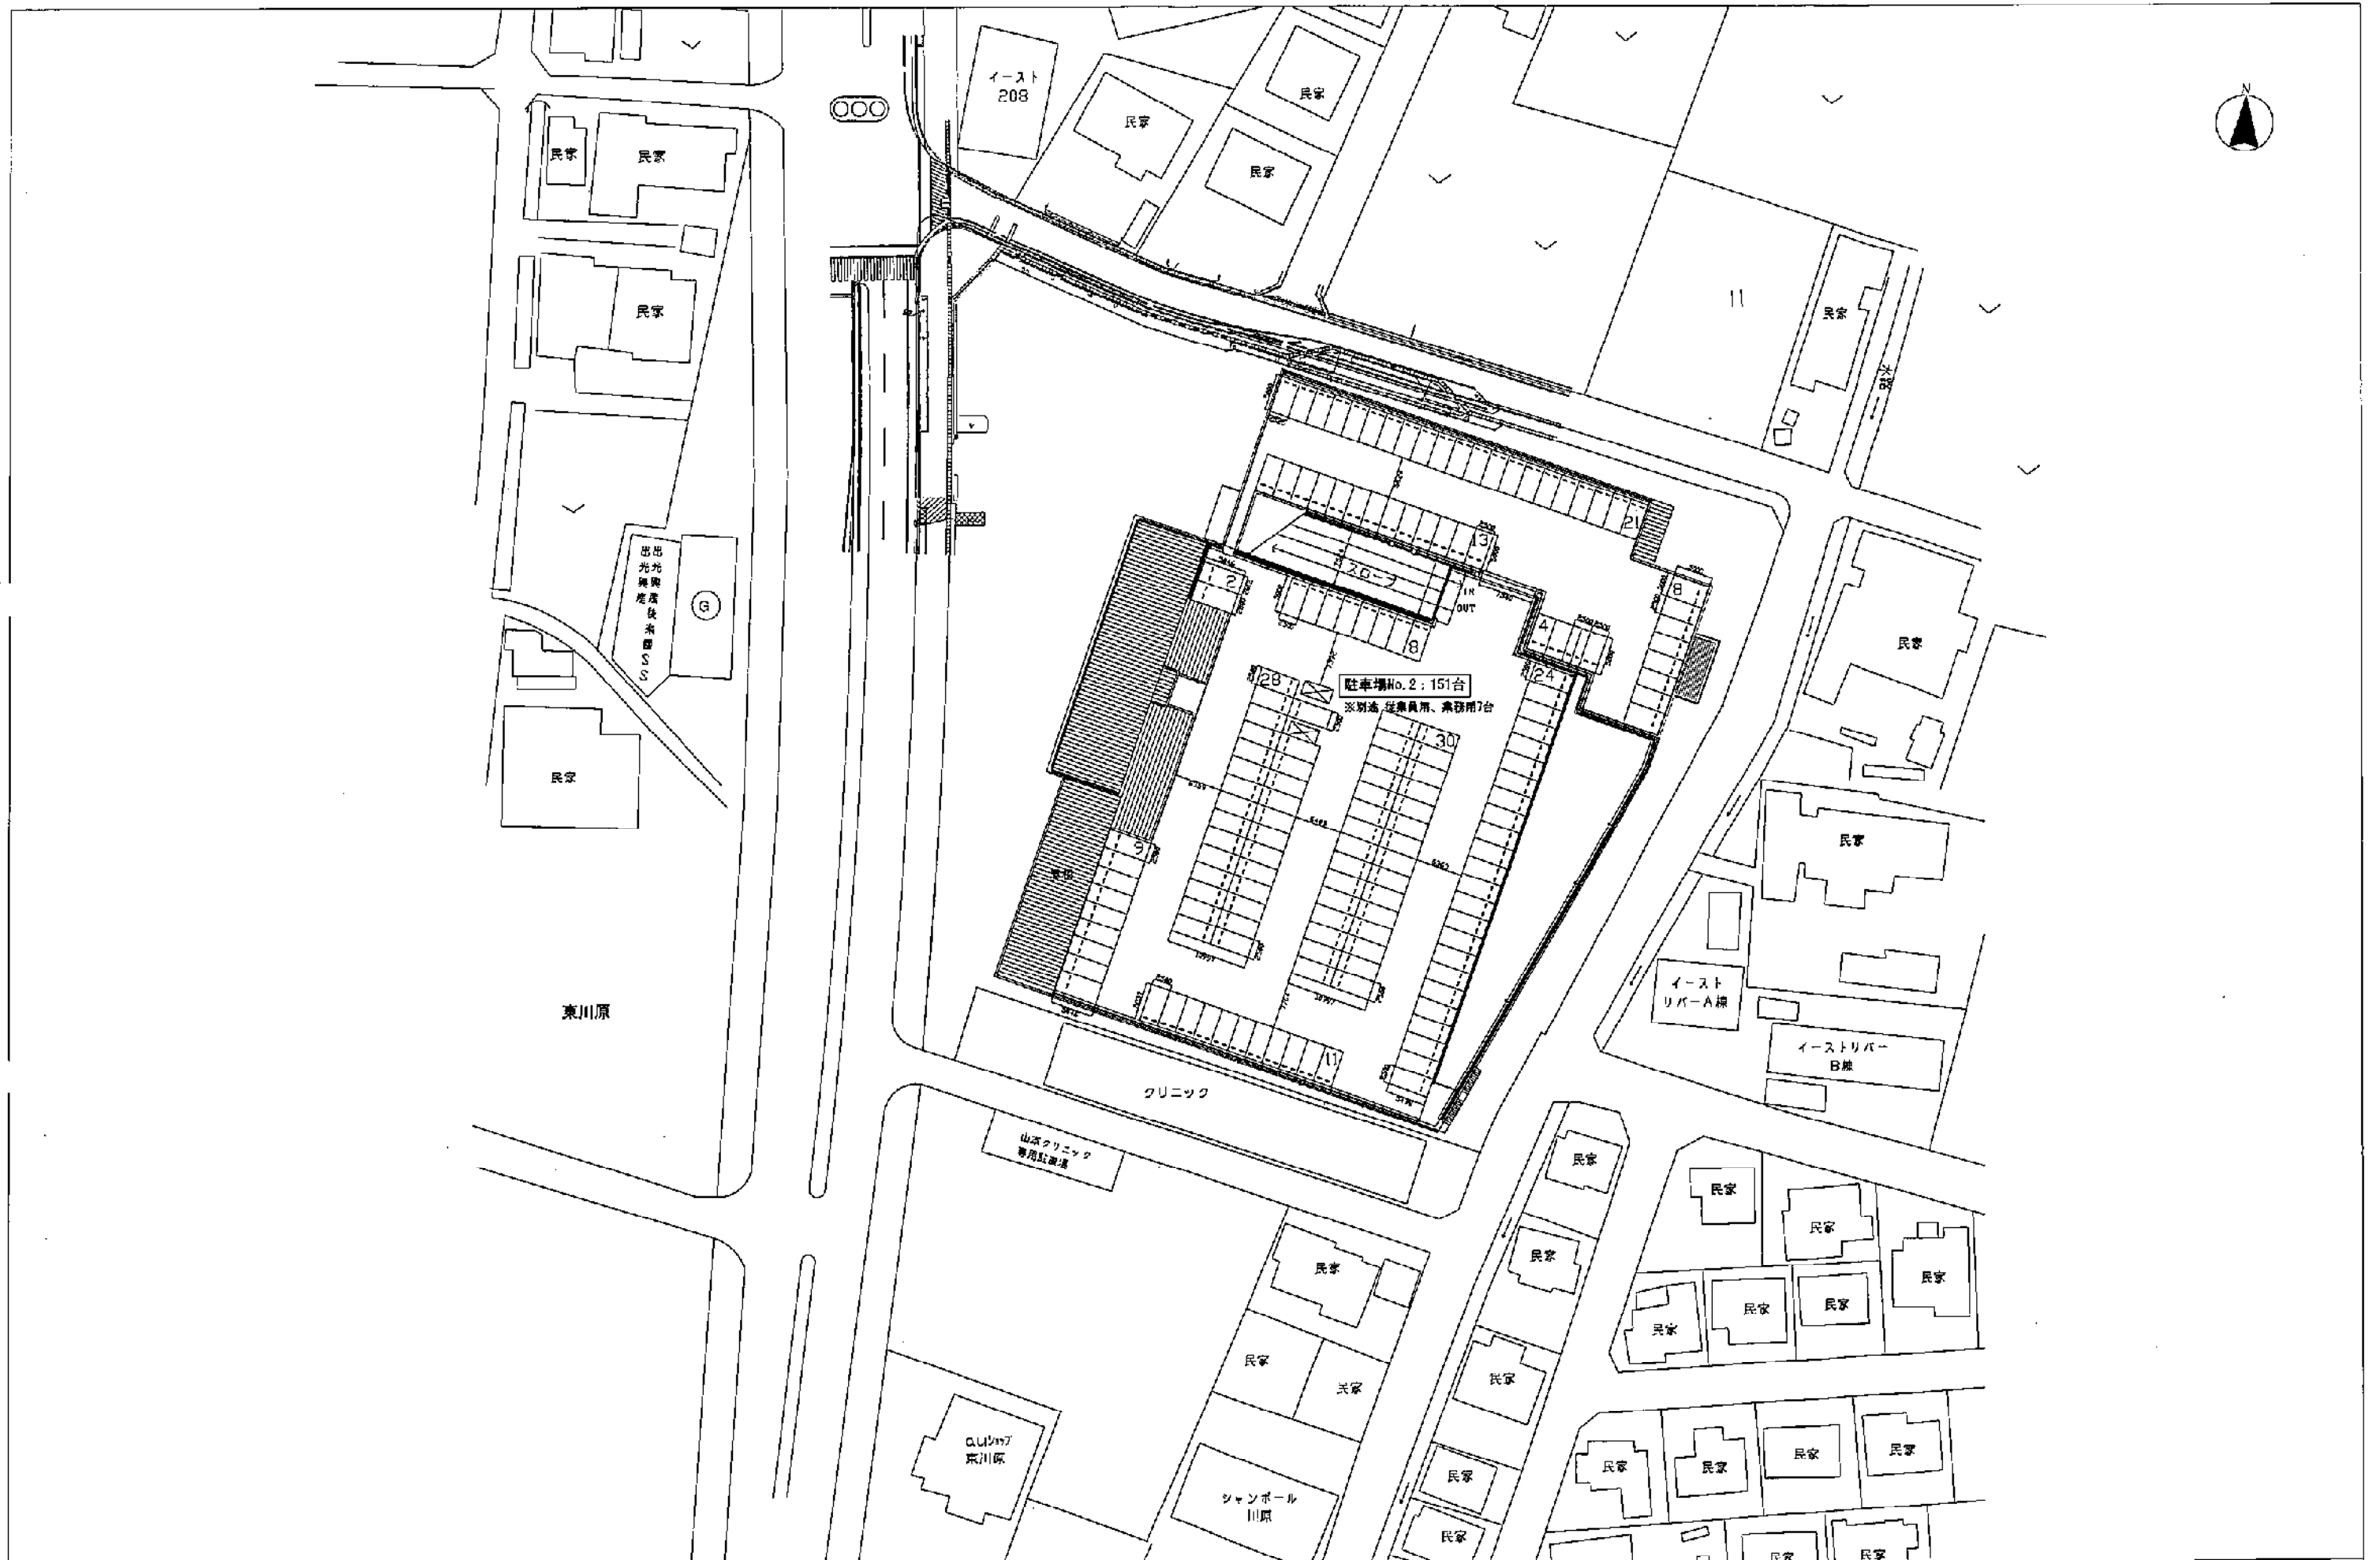

件名 エディオン東川原店	図面名 R階平面図 (変更前)	SCALE 1 : 800	図面2-2
------------------------	---------------------------	-------------------------	--------------

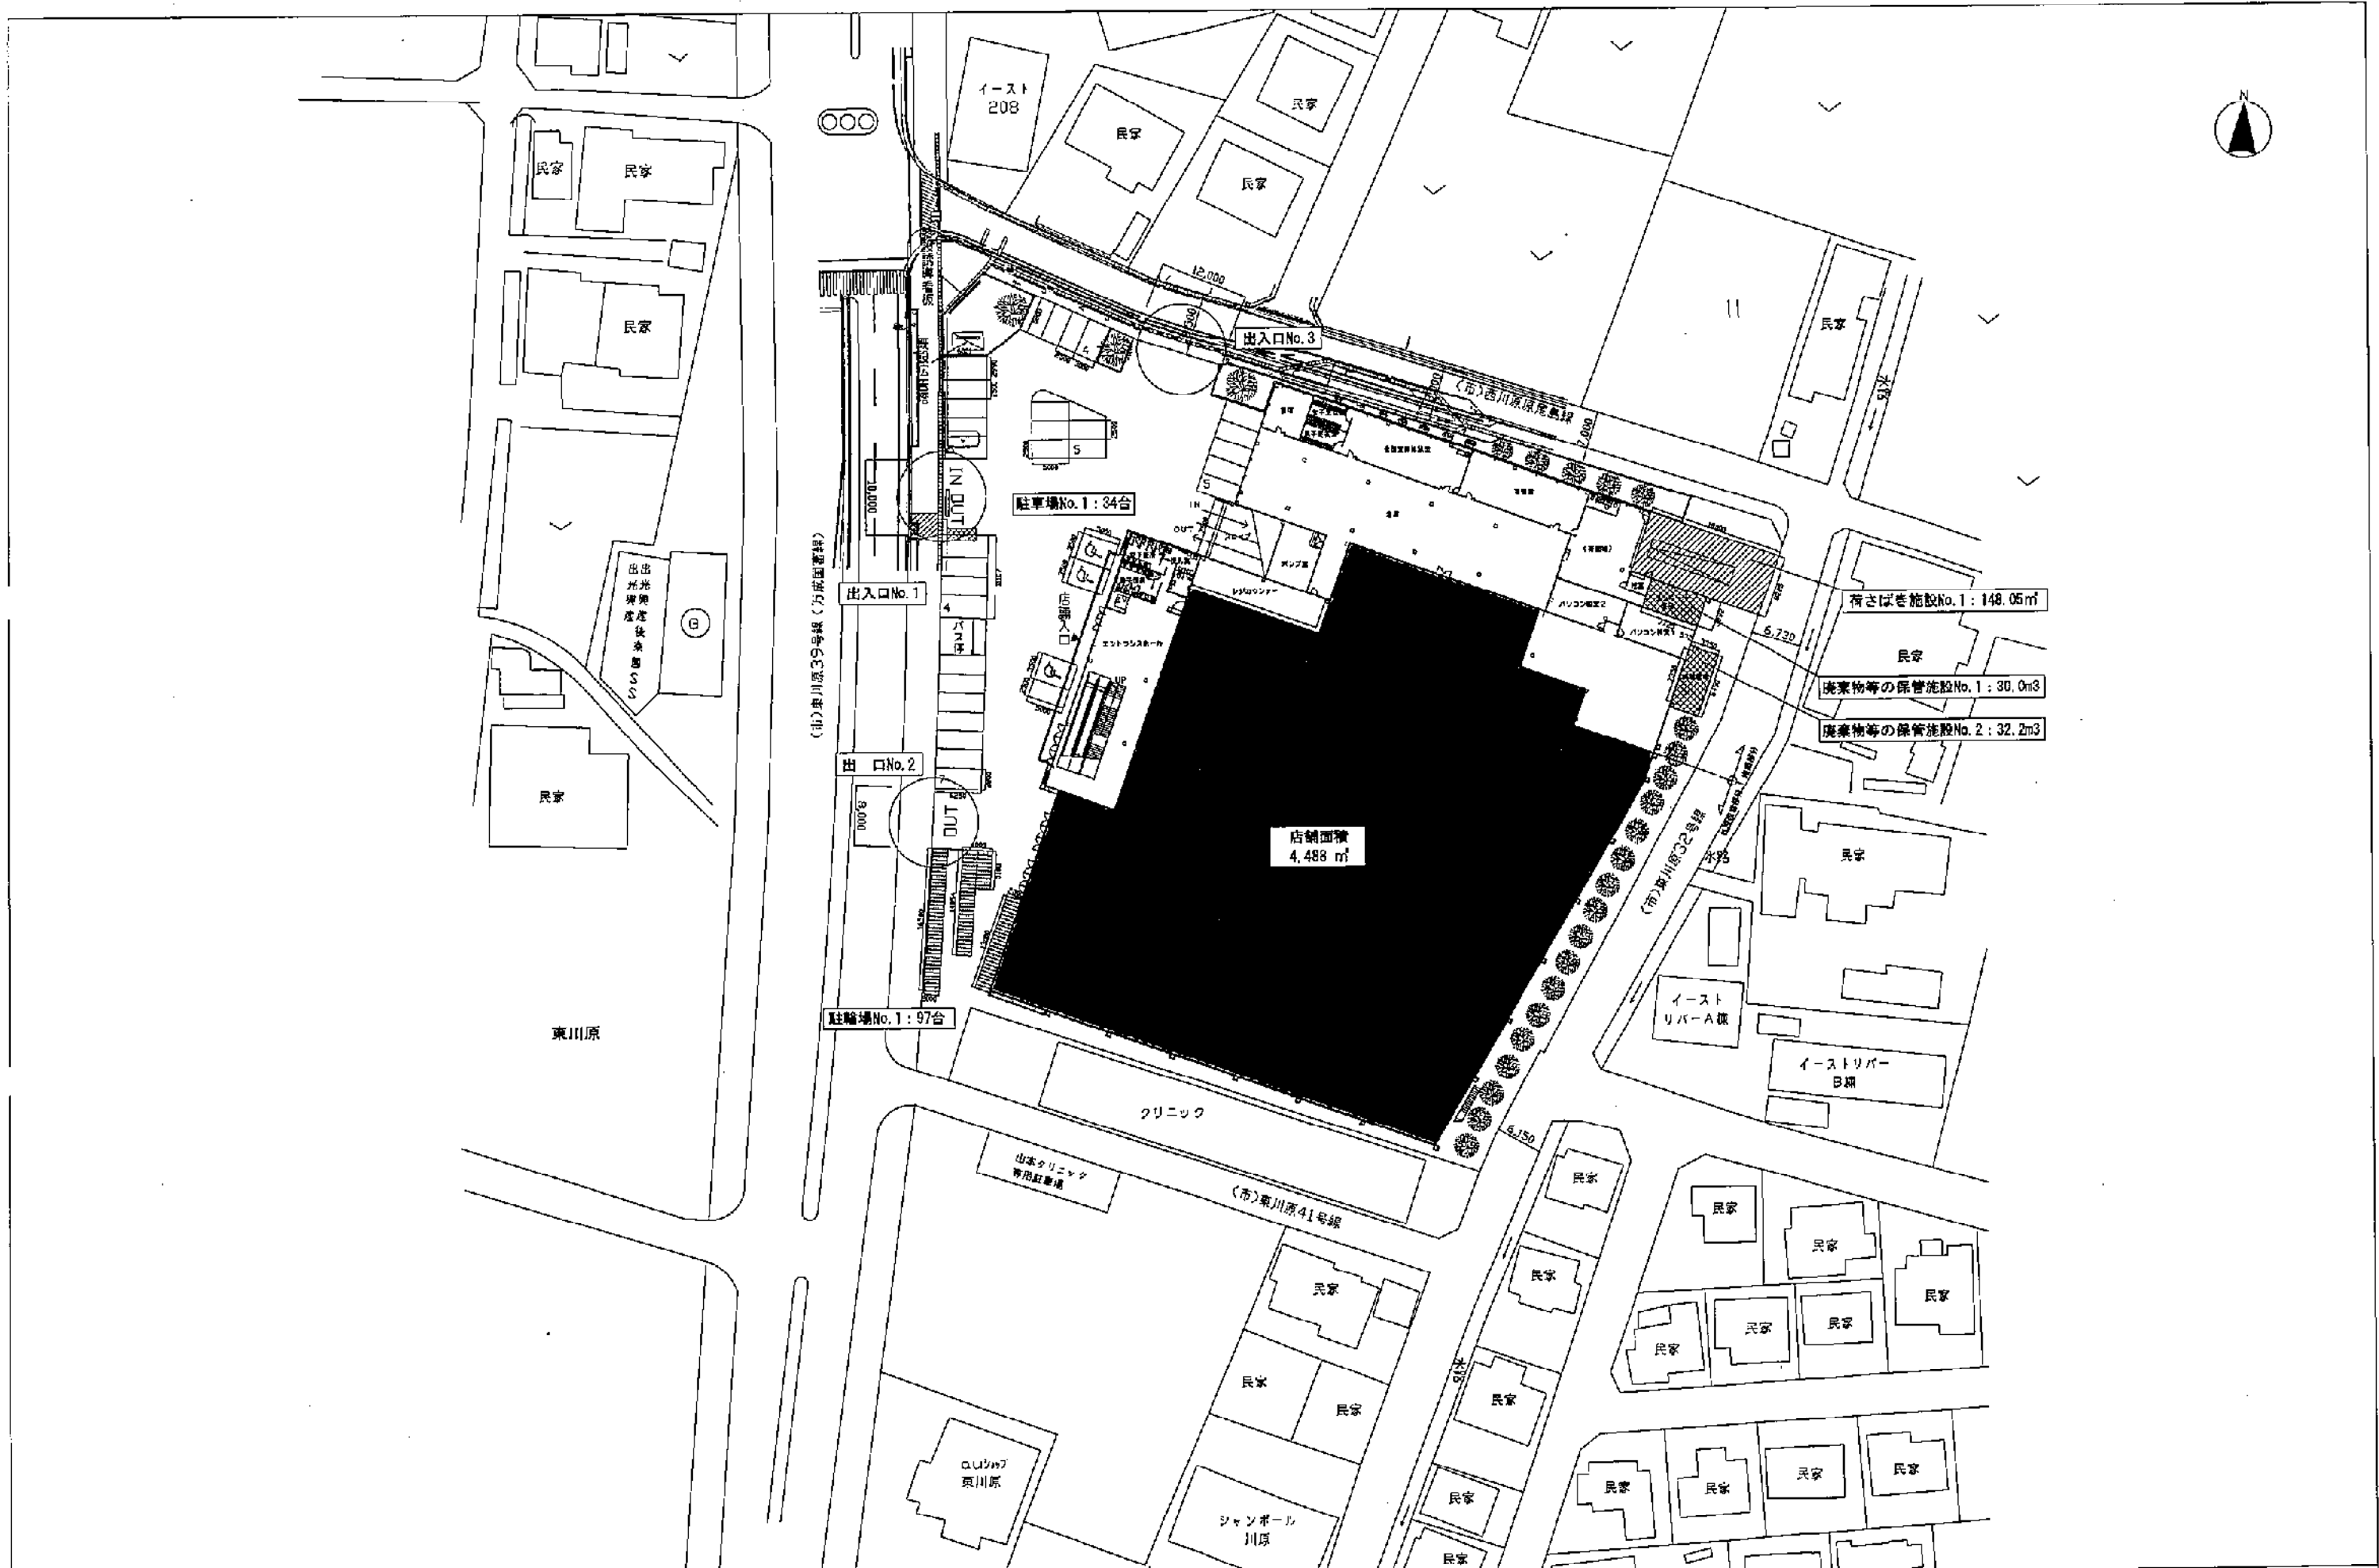

件名

エディオン東川原店


図面名

配置図・1階平面図（変更後）

SCALE

1 : 800

図面3-1

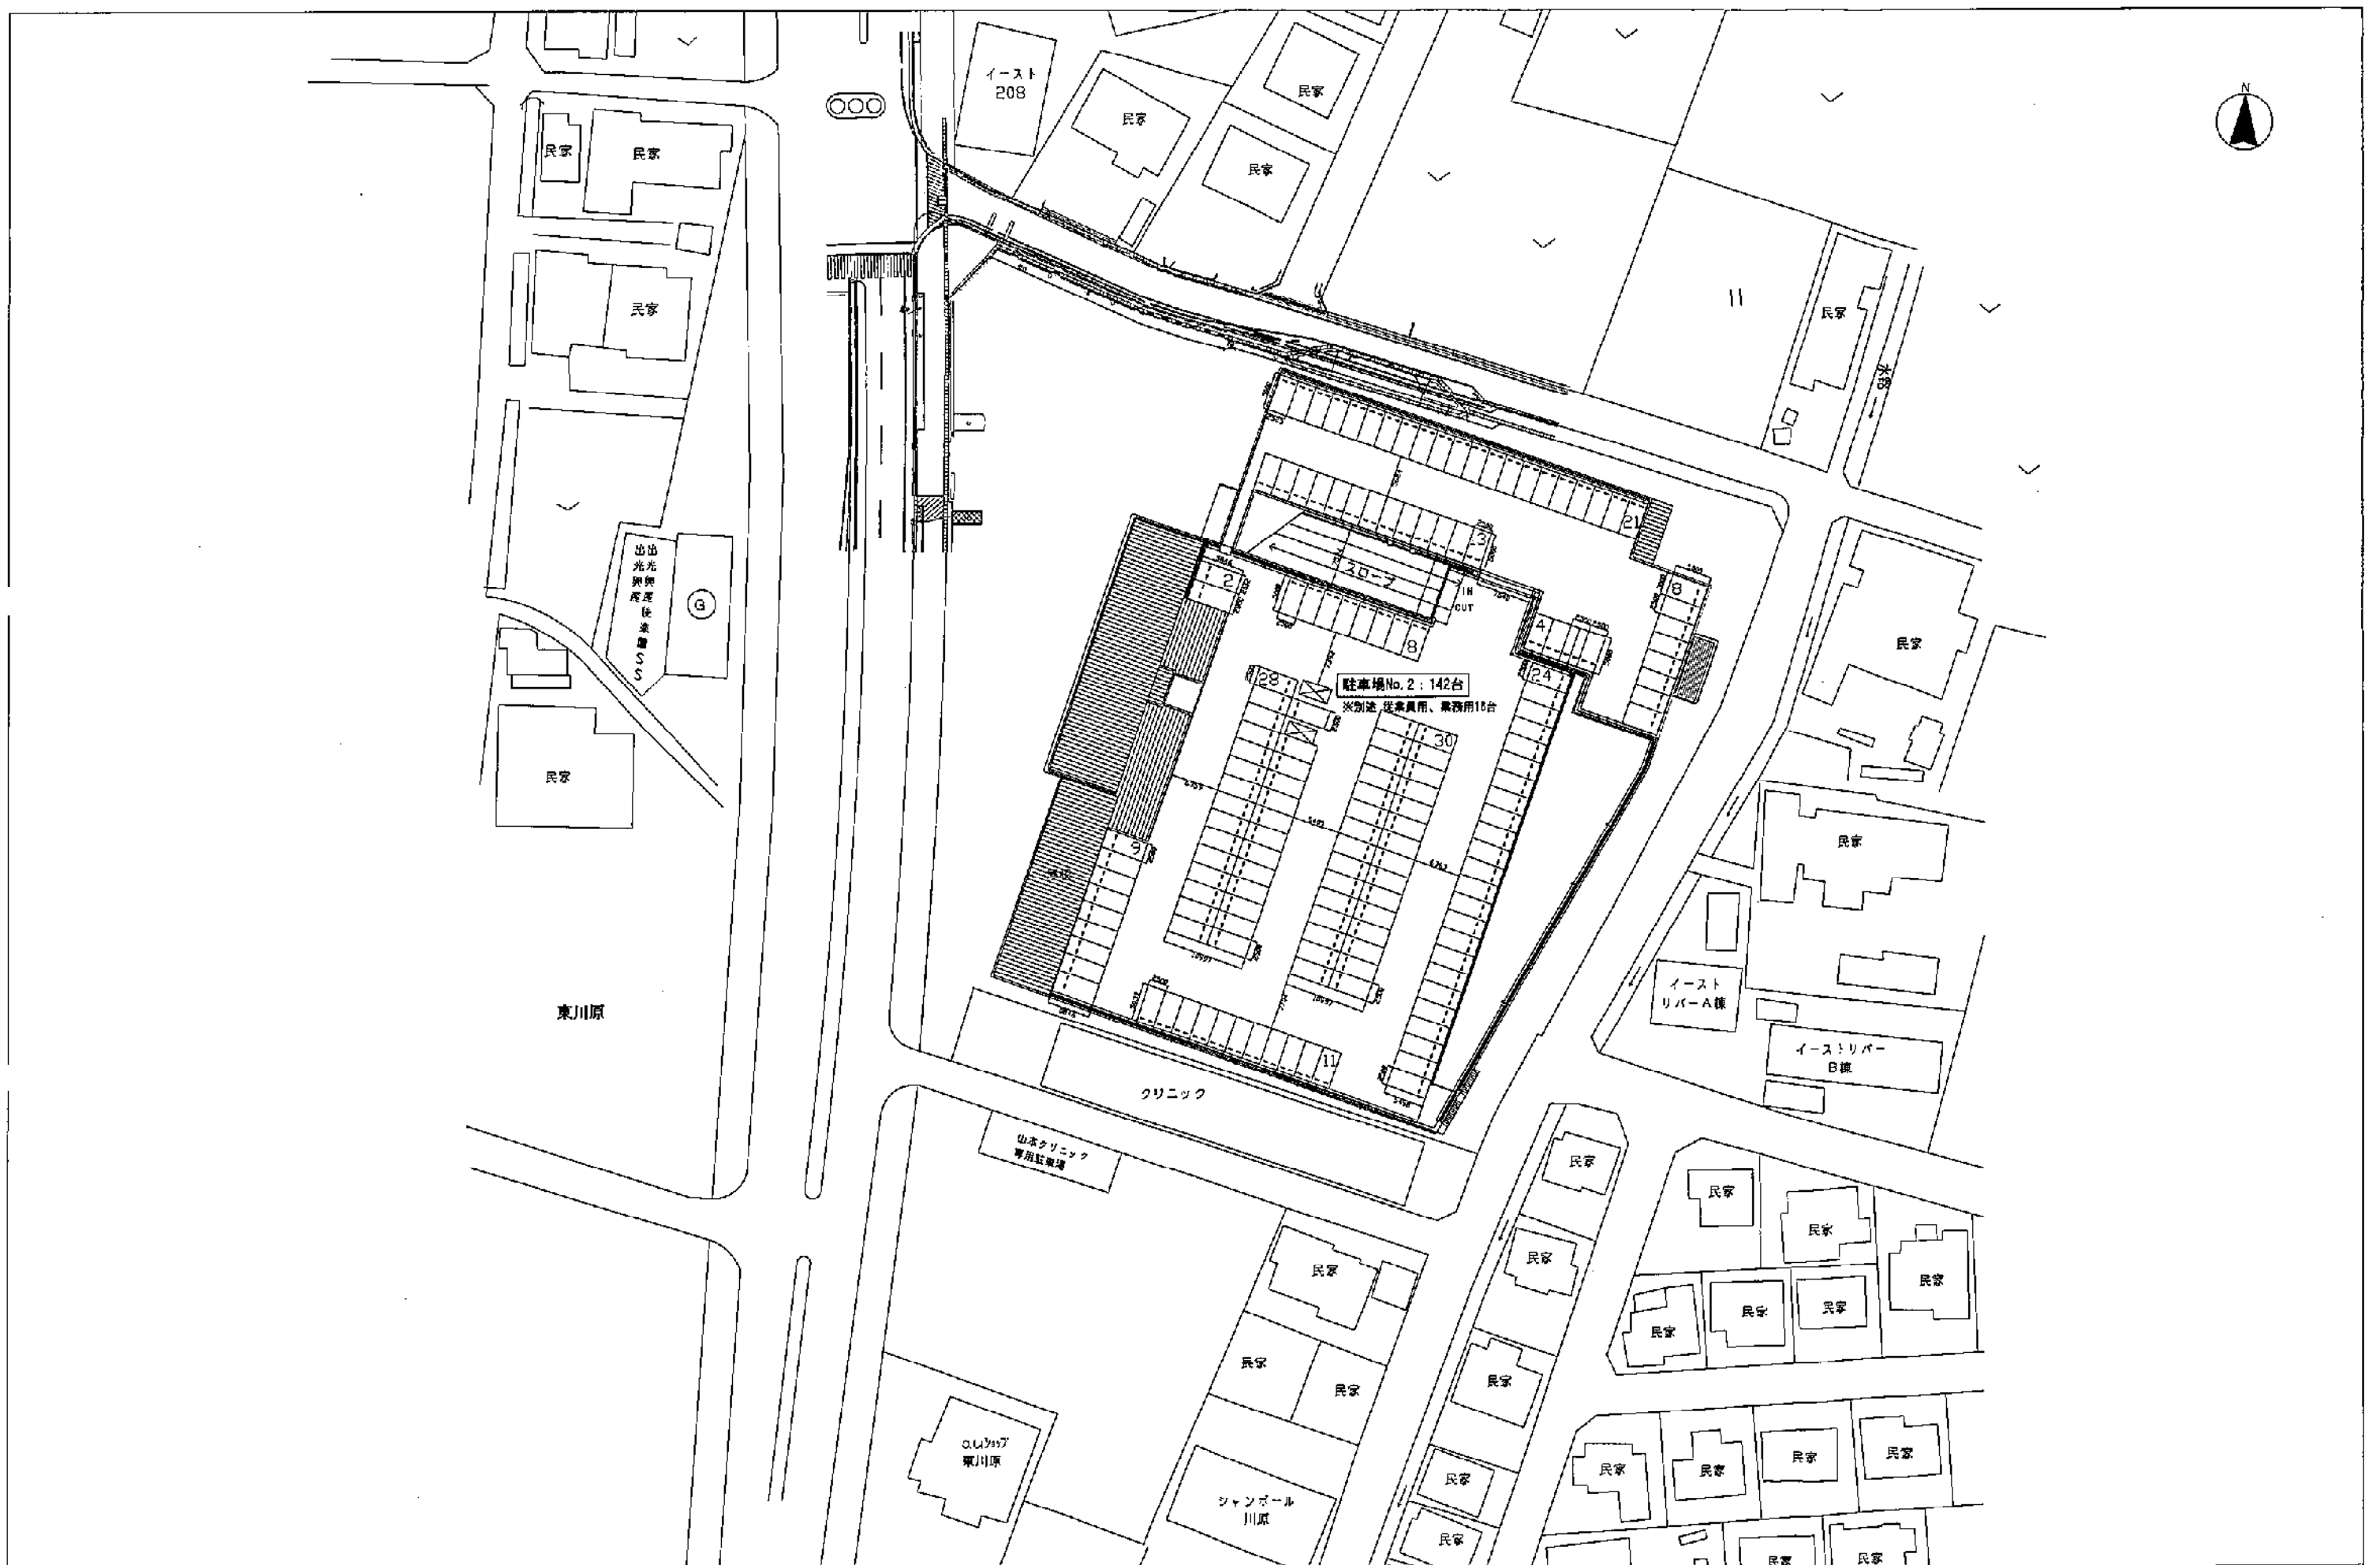

件名 エディオン東川原店	図面名 R階平面図 (変更後)	SCALE 1 : 800	図面3-2
------------------------	---------------------------	-------------------------	--------------