


履行箇所

市民屋内温水プール

委託名称	岡南環境センター南側公園植栽管理業務委託				
図面名称	位置図				
製図年月日	令和 6年 月	縮尺	1:5000	図面番号	1
岡 山 市 環 境 施 設 課					

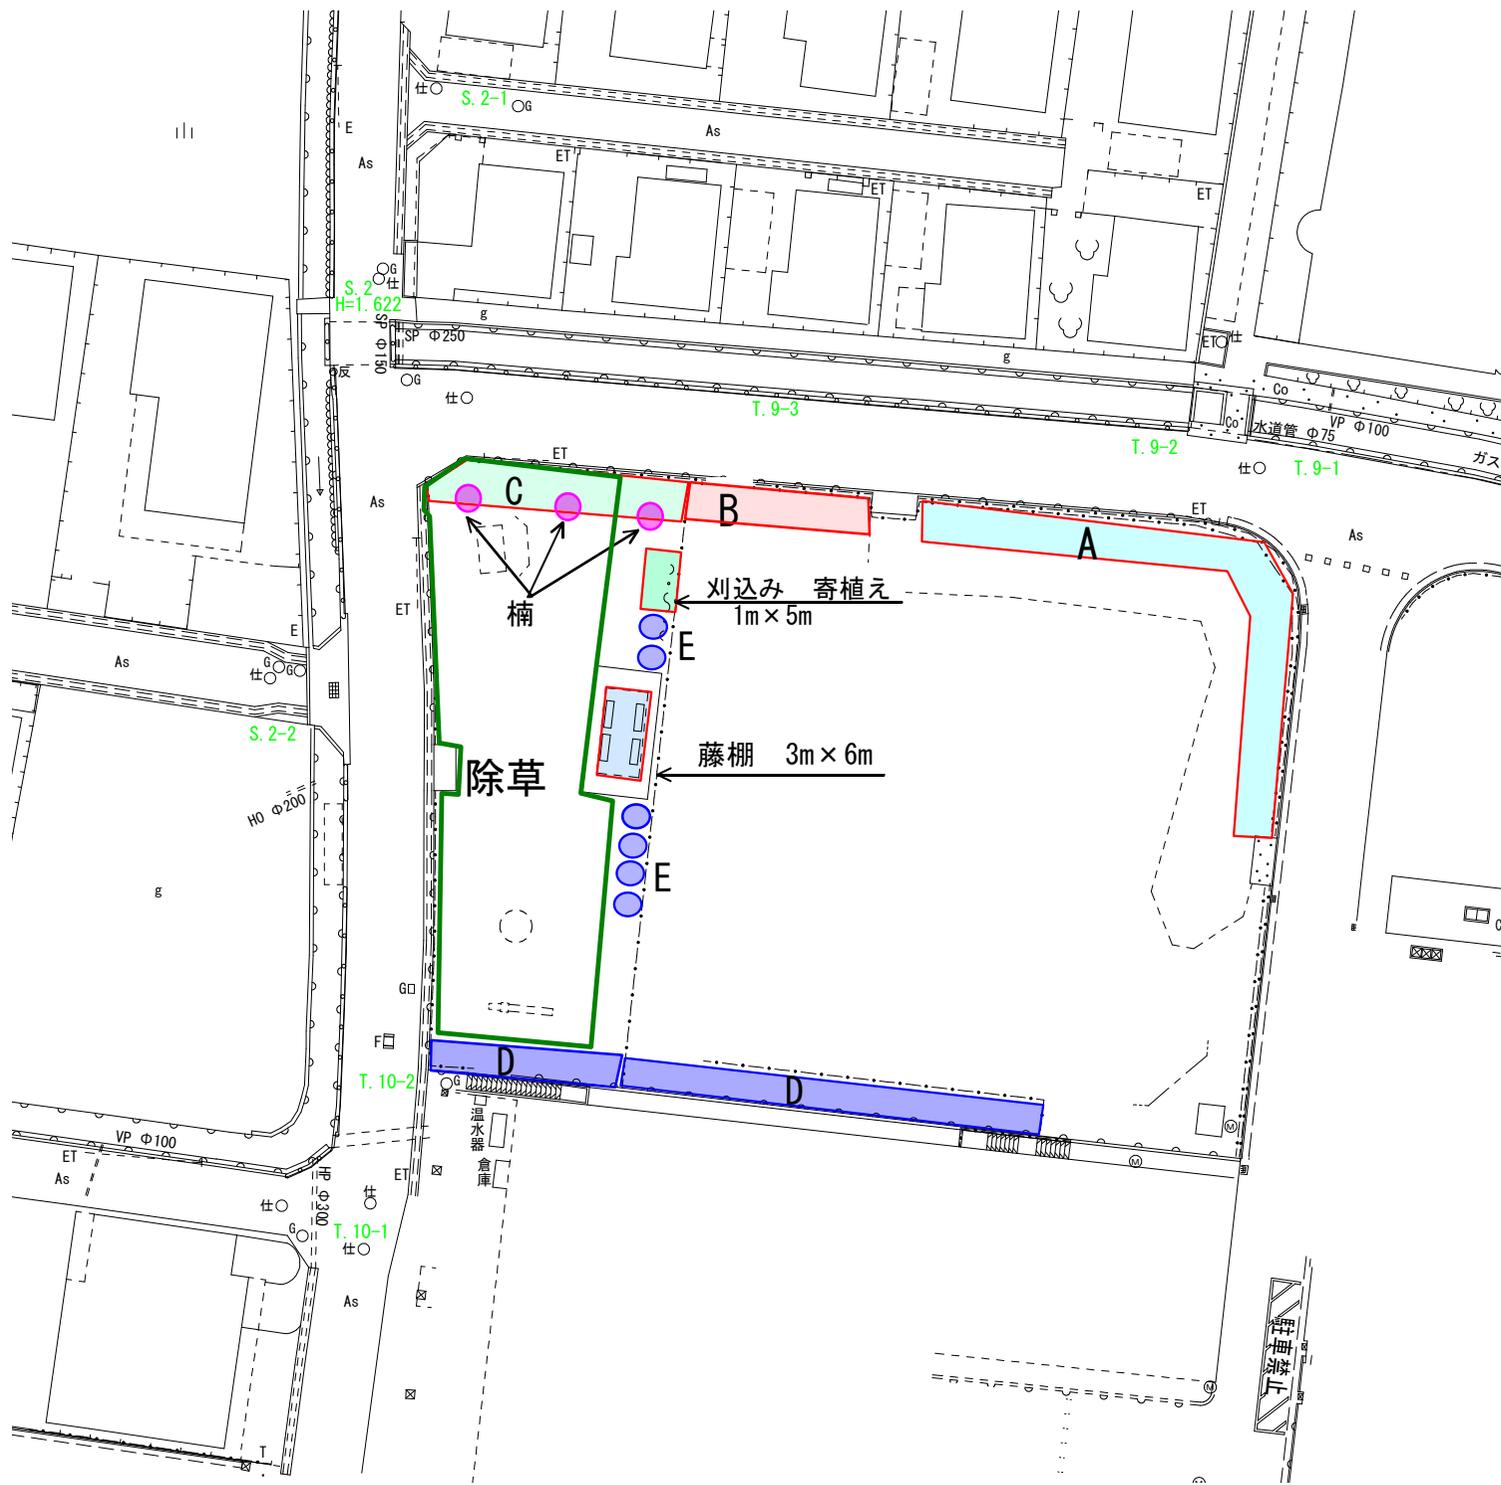

エリア	種別	細別	数量	単位
A	軽剪定	15~30	3	本
	軽剪定	30~60	32	本
B	軽剪定	30~60	7	本
	軽剪定	60~90	2	本
C	軽剪定	30~60	9	本
	軽剪定	60~90	2	本
楠	軽剪定	90~120	3	本
D	軽剪定	30~60	32	本
E	軽剪定	60~90	6	本
寄植え	手刈り	1.5m未満	5	m ²
藤棚	基本剪定	60~90相当	18	m ²
A	薬剤散布	30~60	35	本
B	薬剤散布	30~60	9	本
遊園地	機械除草		390	m ²

委託名	岡南環境センター南側公園植栽管理業務委託		
図面名	平面図		
作成年月日	令和 6 年 月		
縮尺	S=1:500	図面番号	2
会社名			
担当課	岡山市環境局 環境施設課		