



Y通り断面図 S:1/150

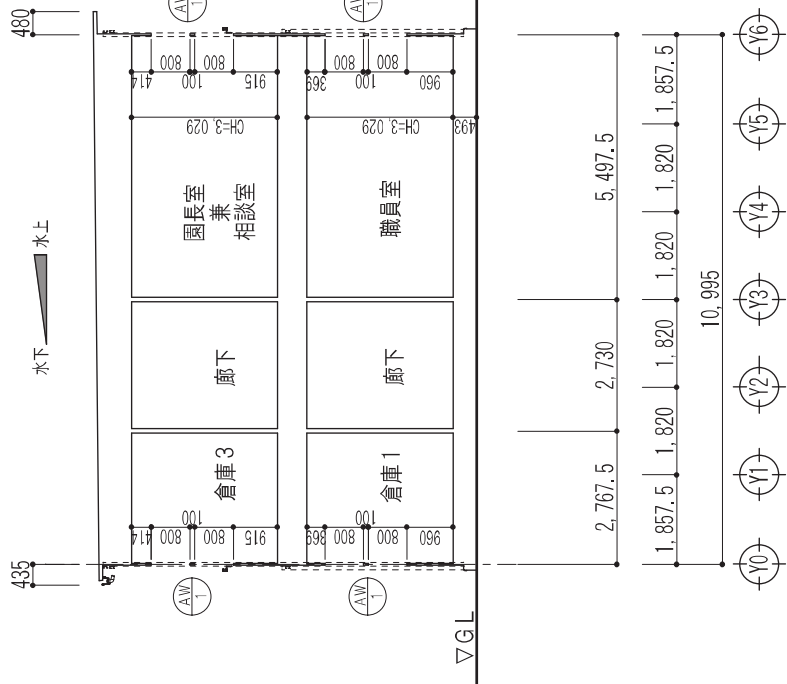

X通り断面図 S:1/150

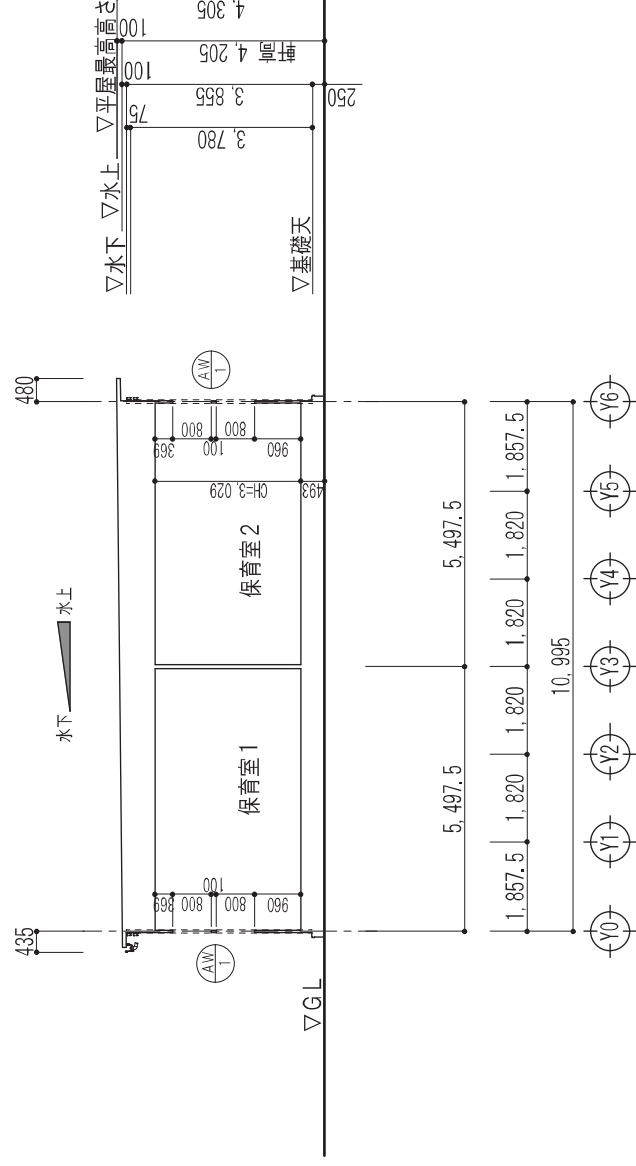

X通り断面図 S:1/150

工事名		岡山市立芳明幼稚園施設整備費		No.	
図面名		断面図		A-07	
図面番		1/150		A-13	
図面種別		都市整備局 住宅・建築部 公共建築課		発注年月	
図面番		図番		図番	
図面番		図番		図番	


建具リスト S=1/100

形式	AW-1 1階引違い窓	AW-2 1階引違い窓換気扉付	AW-3 1階引違い窓	AW-4 1階引違い窓換気扉付	AW-5 1・2階引違い窓(内部間仕切部用)
図(内観)					
仕上	アルミサッシシルバー	アルミサッシシルバー	アルミサッシシルバー	アルミサッシシルバー	アルミサッシシルバー
硝子	強化透明t4	上部：アルミハネル、下部：強化透明t4	強化透明t4	強化透明t4	強化透明t4
金物	付属金物一式(クレセント)	付属金物一式(クレセント)	付属金物一式(クレセント)	付属金物一式(クレセント)	付属金物一式(クレセント)
備考					
形式	AW-6 2階引違い窓	AW-7 2階引違い窓換気扉付	AW-8 2階引違い窓	AW-9 2階引違い窓	
図(内観)					
仕上	アルミサッシシルバー	アルミサッシシルバー	アルミサッシシルバー	アルミサッシシルバー	
硝子	強化透明t4	上部：アルミハネル、下部：強化透明t4	強化透明t4	強化透明t4	
金物	付属金物一式(クレセント)	付属金物一式(クレセント)	付属金物一式(クレセント)	付属金物一式(クレセント)	
備考	外部手摺付	外部手摺付			
形式	AW-10 引違い戸	AW-11 廊下側・引違い戸	AW-12 廊下側・引違い戸	AW-13 廊下側・引違い戸	AW-14 WC1・片開き戸
図(内観)					
仕上	アルミサッシシルバー	アルミサッシシルバー	アルミサッシシルバー	アルミサッシシルバー	木製建具 トイレドア
硝子	上部：強化透明t4 腰板：アルミハネル	上部：強化透明t4 腰板：アルミハネル	上部：強化透明t4 腰板：アルミハネル	上部：強化透明t4 腰板：アルミハネル	木製建具 トイレドア
金物	クレセント、付属金物一式	付属金物一式	付属金物一式	付属金物一式	表示錠、ハンドル、丁番、付属金物一式
備考		内部間仕切用 ※内装下枠タイプ	内部間仕切用 ※内装下枠タイプ		DAIKEN hania(ハビア) リビングドア トイレドア_00デザイン

工事名	岡山市立芳明幼稚園改修計画資貨債		
図面名	建具表	No.	A-08
図面番	岡山市 都市整備局 住宅・建築部 公共建築課	縮尺	1/100
図面作成者	建築士 伊藤 誠	発行年月	令和6年9月
図面確認者	建築士 伊藤 誠	発行部	図面課
図面承認者	建築士 伊藤 誠	承認	A-13



折板端部間：11,810

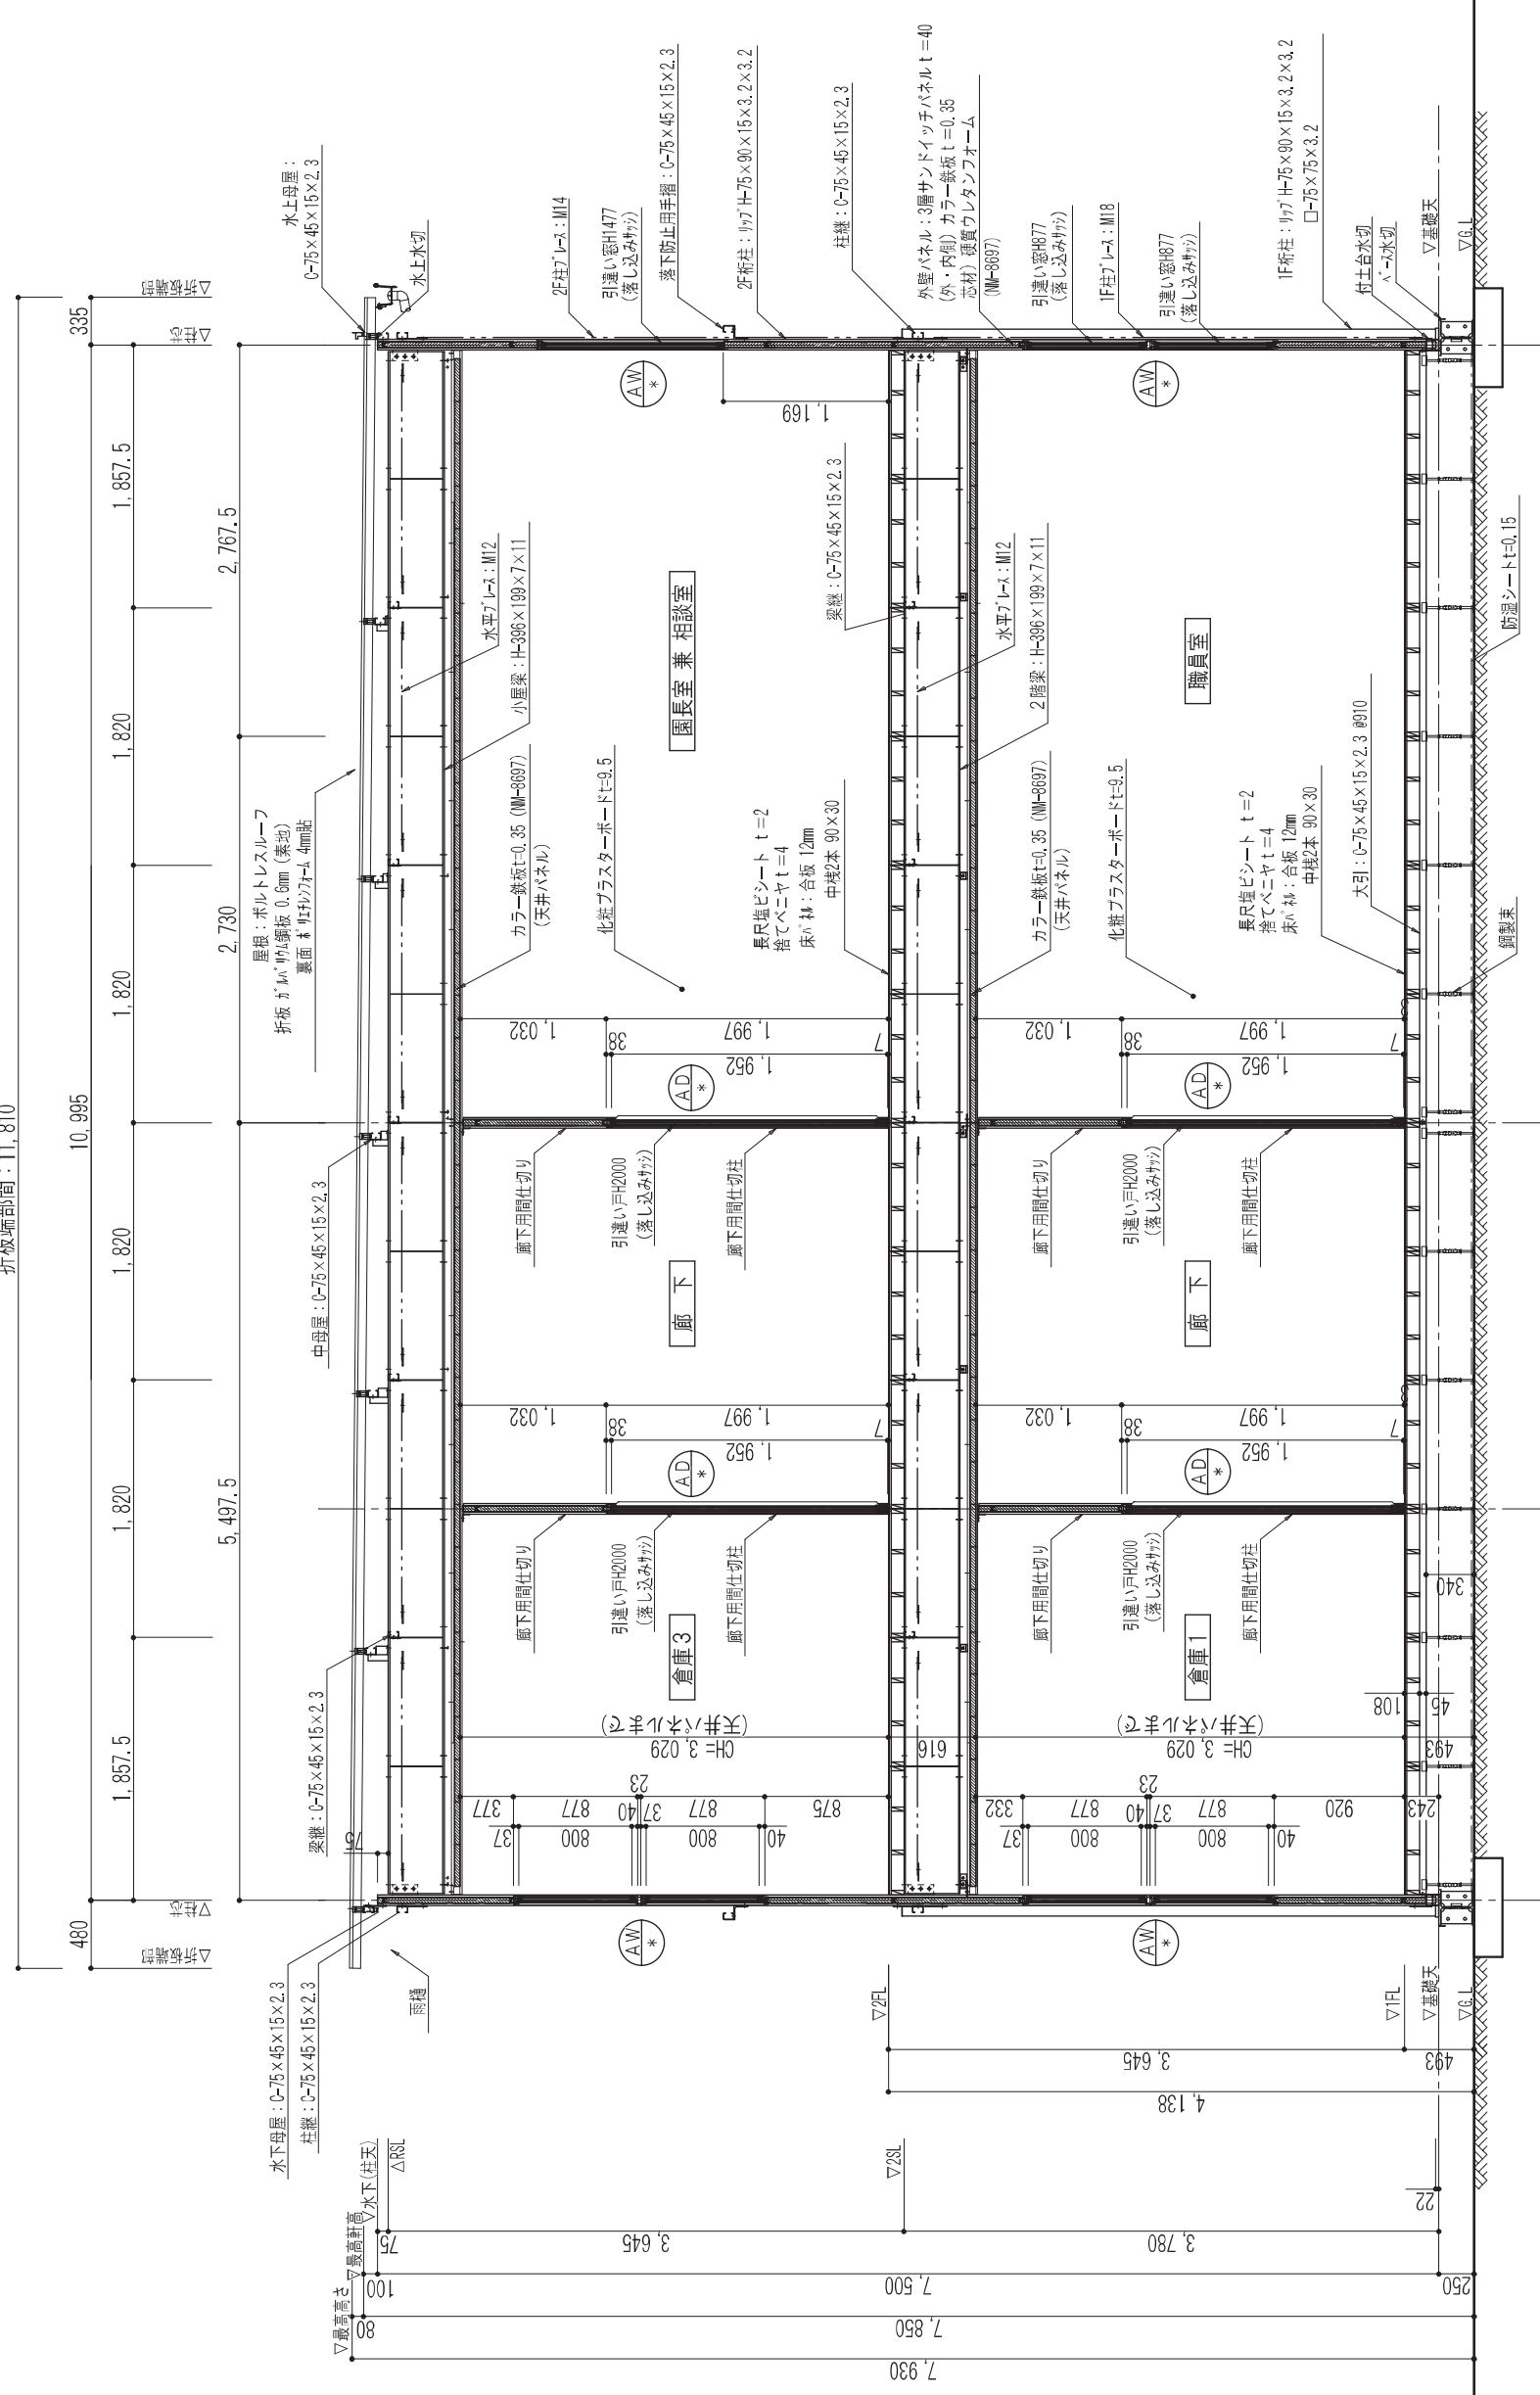

矩計図 S-1/50

工事名		岡山市立芳明幼稚園改修計画		No.	
図面名		矩計図1		A-09	
図面番号		岡山市 都市整備局 住宅・建築部 公共建築課		A-13	
図面縮尺		1/50		承認	
図面作成		作成者		承認者	
図面校核		校核者		承認者	
図面監修		監修者		承認者	
図面発行		発行日		承認日	