


名称	岡東浄化センター脱水ケーキセメント資源化搬出処理業務委託(単価契約)				
図名	ホッパー棟平面図	縮尺	1/200	No.	
令和	年	月	日	下水道施設管理課(東部)	
課長	課長補佐	係長	副主査・主任	課員	担当者

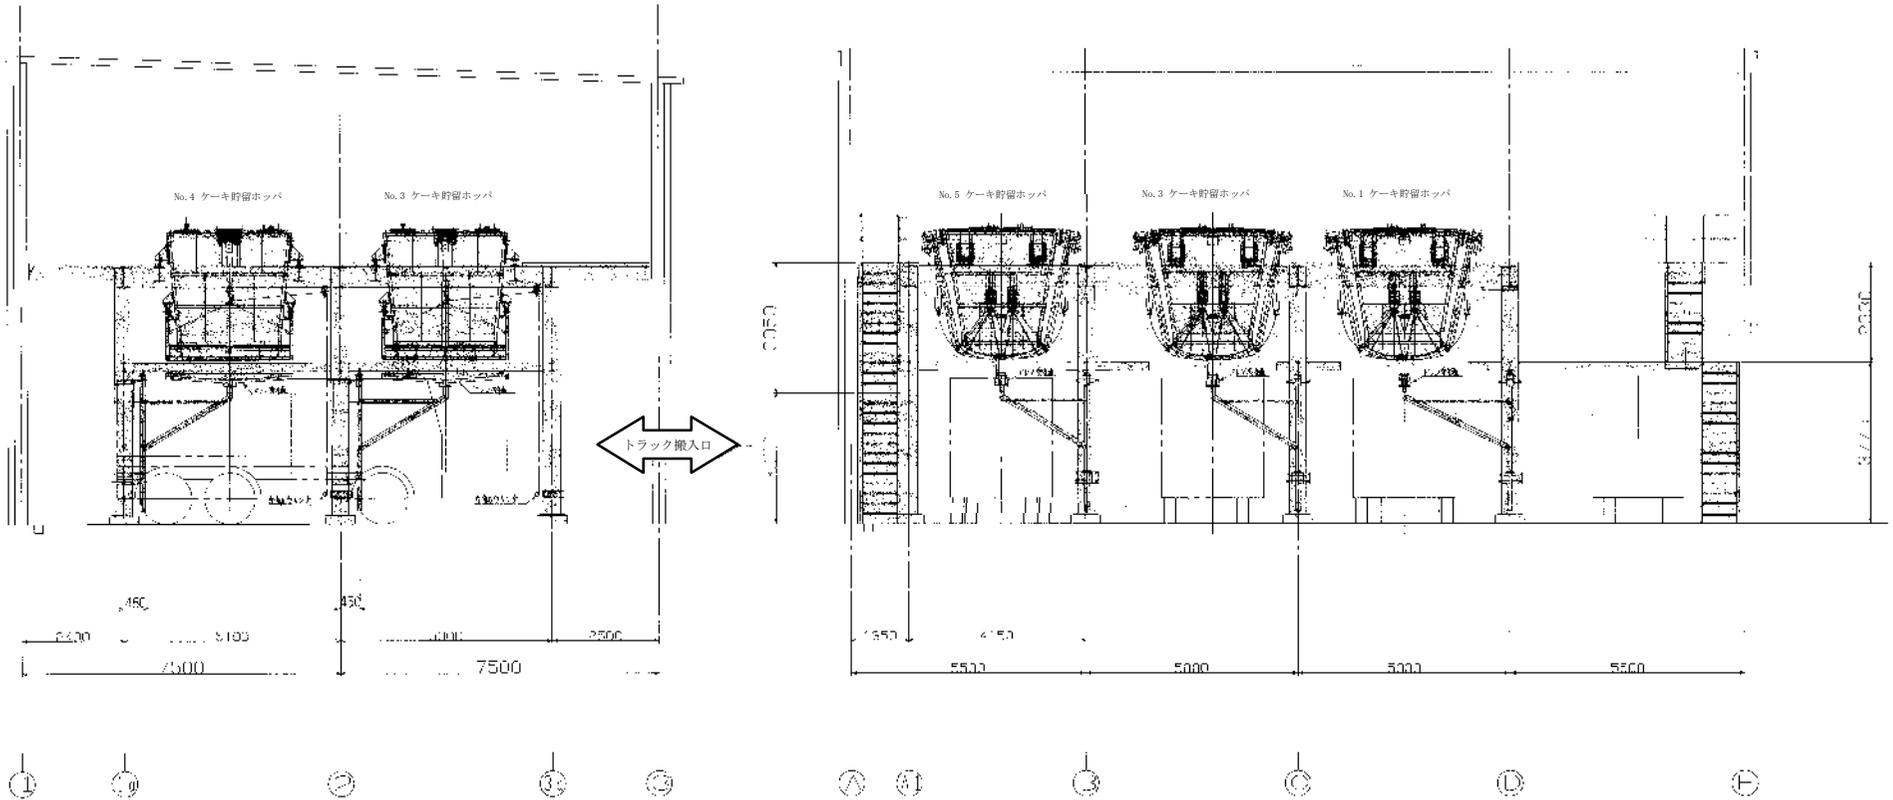

3 3 0 0 0 0

3 3 0 0 0 0

名称	岡東浄化センター脱水ケーキセメント資源化搬出処理業務委託(単価契約)					
図名	ホッパー棟立面図			縮尺	1/150	No.
令和 年 月 日	下水道施設管理課(東部)				業/内	
課長	課長補佐	係長	副主査・主任	課員	担当者	

40	0	0	0	0	0
40	0	0	0	0	0
40	0	0	0	0	0
40	0	0	0	0	0