

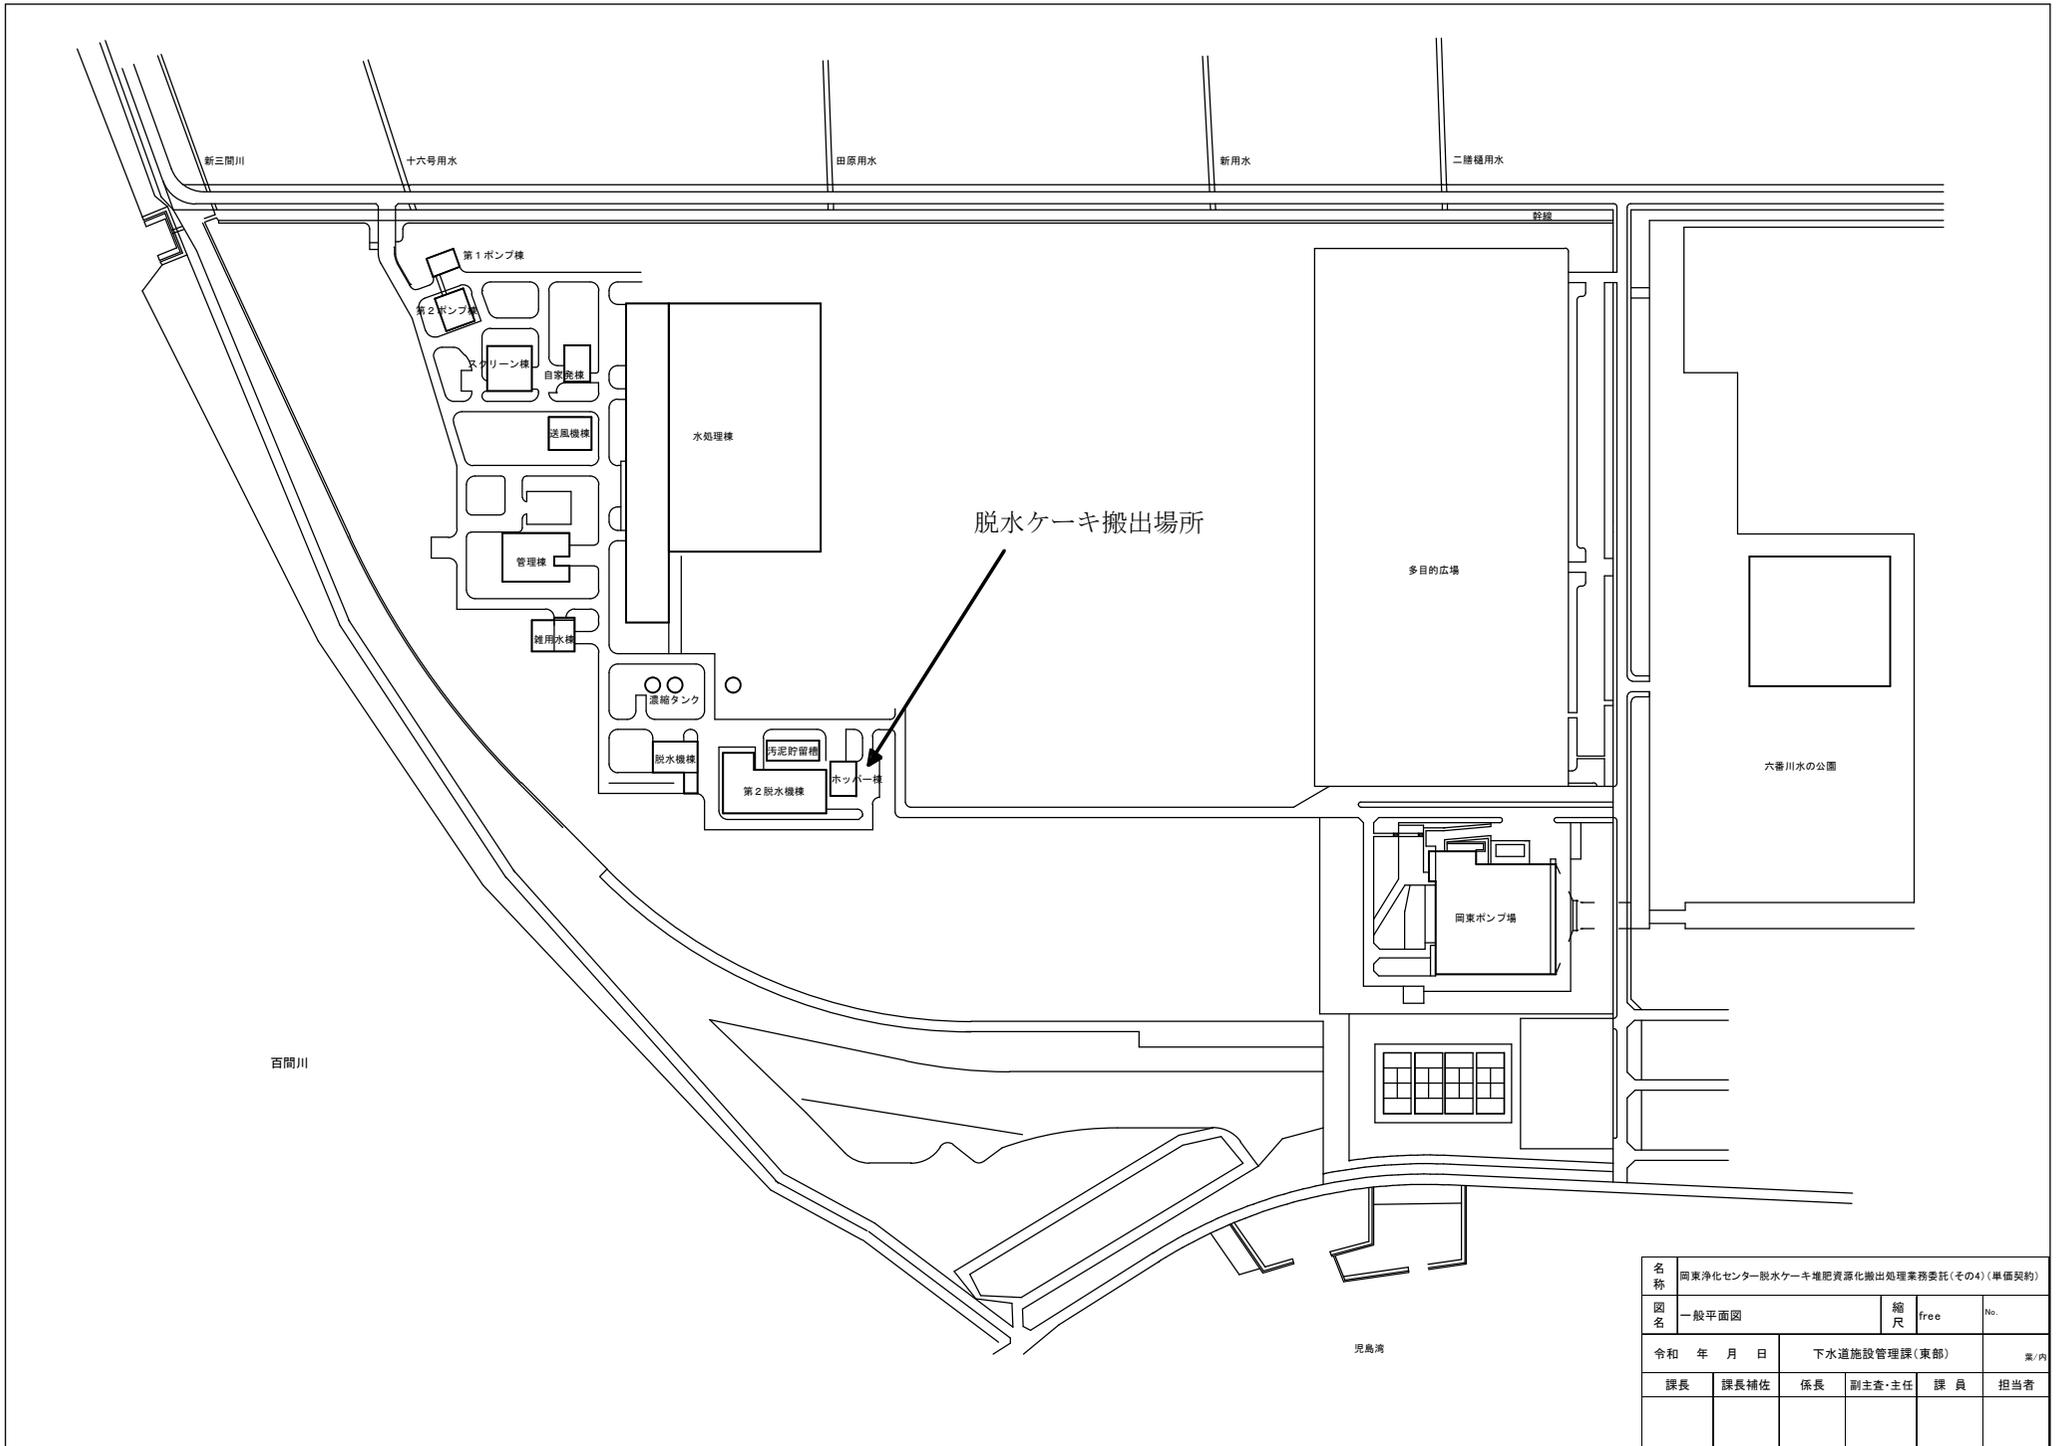
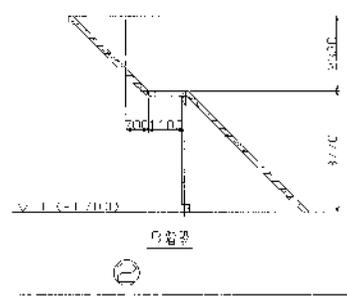
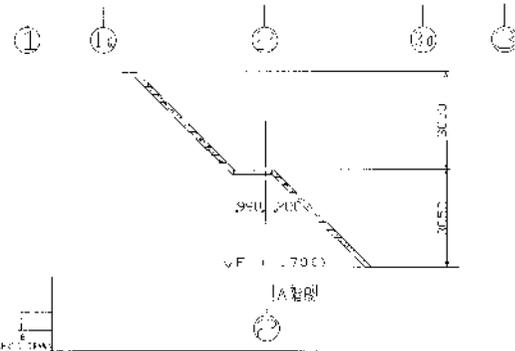



工事名					図面番号	01
図面名	施設位置図 (旭川以東、瀬戸町)	縮尺	A3: 1/60,000			
岡山市下水道河川局				平成 28年 12月		
下水道施設管理課	課長	課長代理	課長補佐	係長・主任	設計担当	
					承認	検図

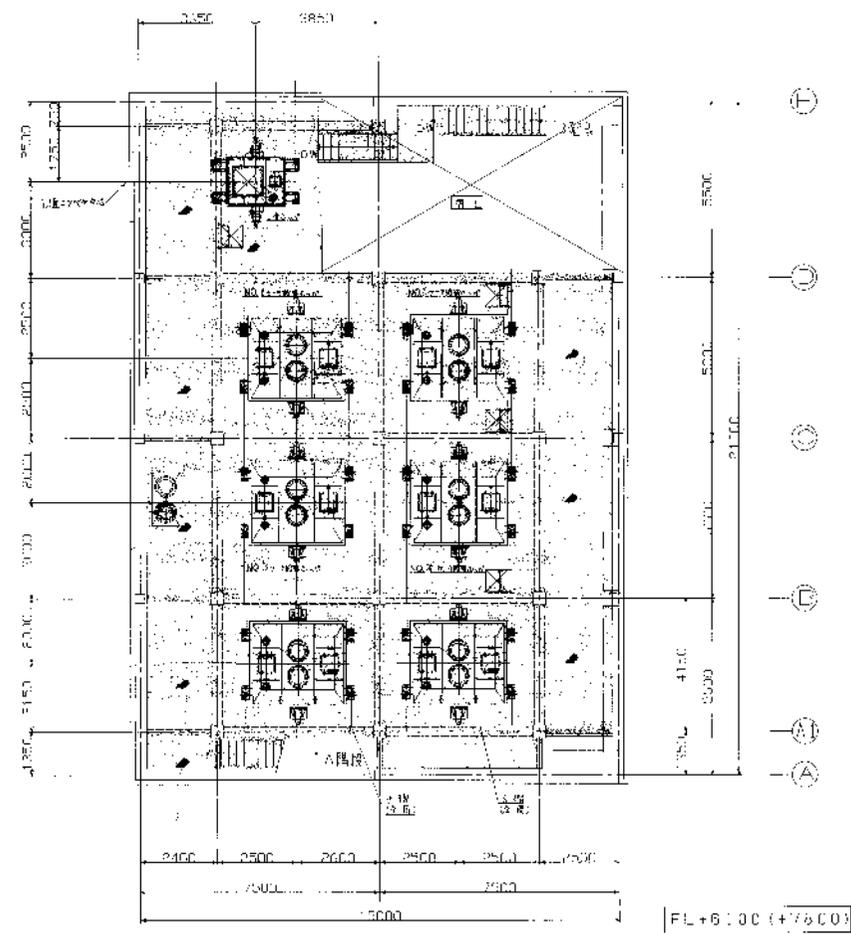

名称	岡東浄化センター脱水ケーキ堆肥資源化搬出処理業務委託(その4)(単価契約)				
図名	一般平面図	縮尺	free	No.	
令和 年 月 日	下水道施設管理課(東部)			業/内	
課長	課長補佐	係長	副主査・主任	課員	担当者

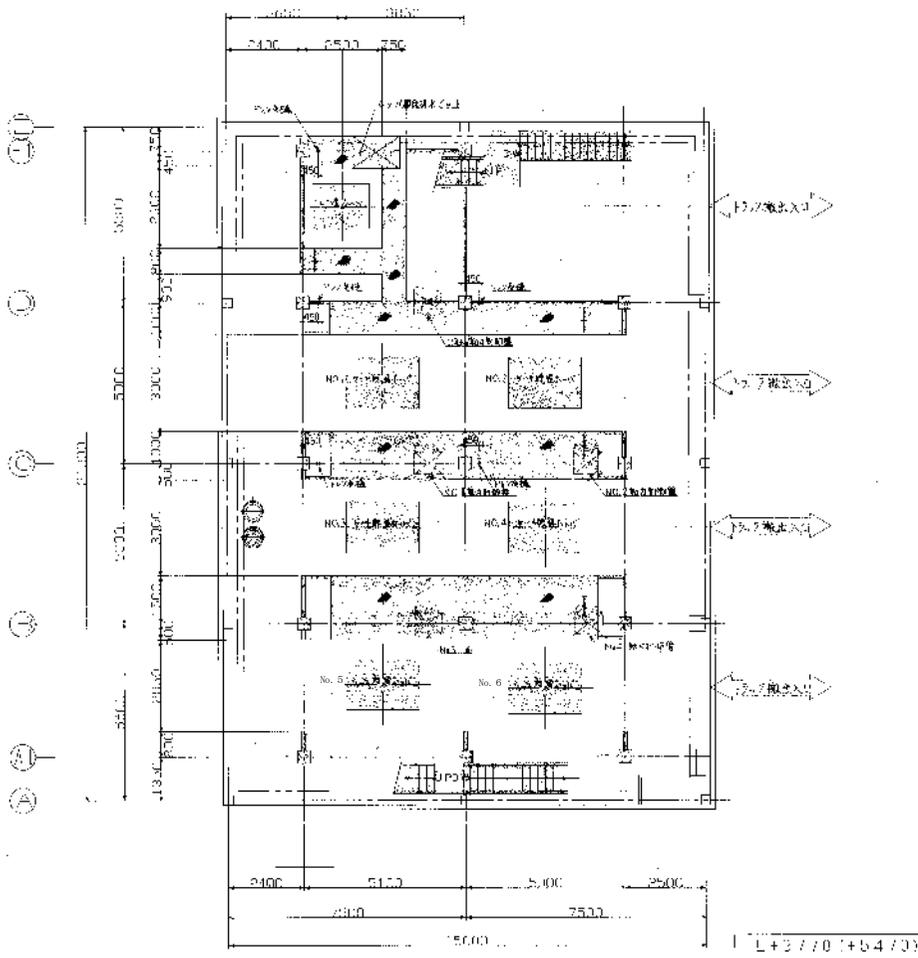

名称	岡東浄化センター脱水ケーキ堆肥资源化搬出処理業務委託(その4)(単価契約)				
図名	ホッパー棟平面図	縮尺	1/200	No.	
令和 年 月 日	下水道施設管理課(東部)				業/内
課長	課長補佐	係長	副主査・主任	課員	担当者

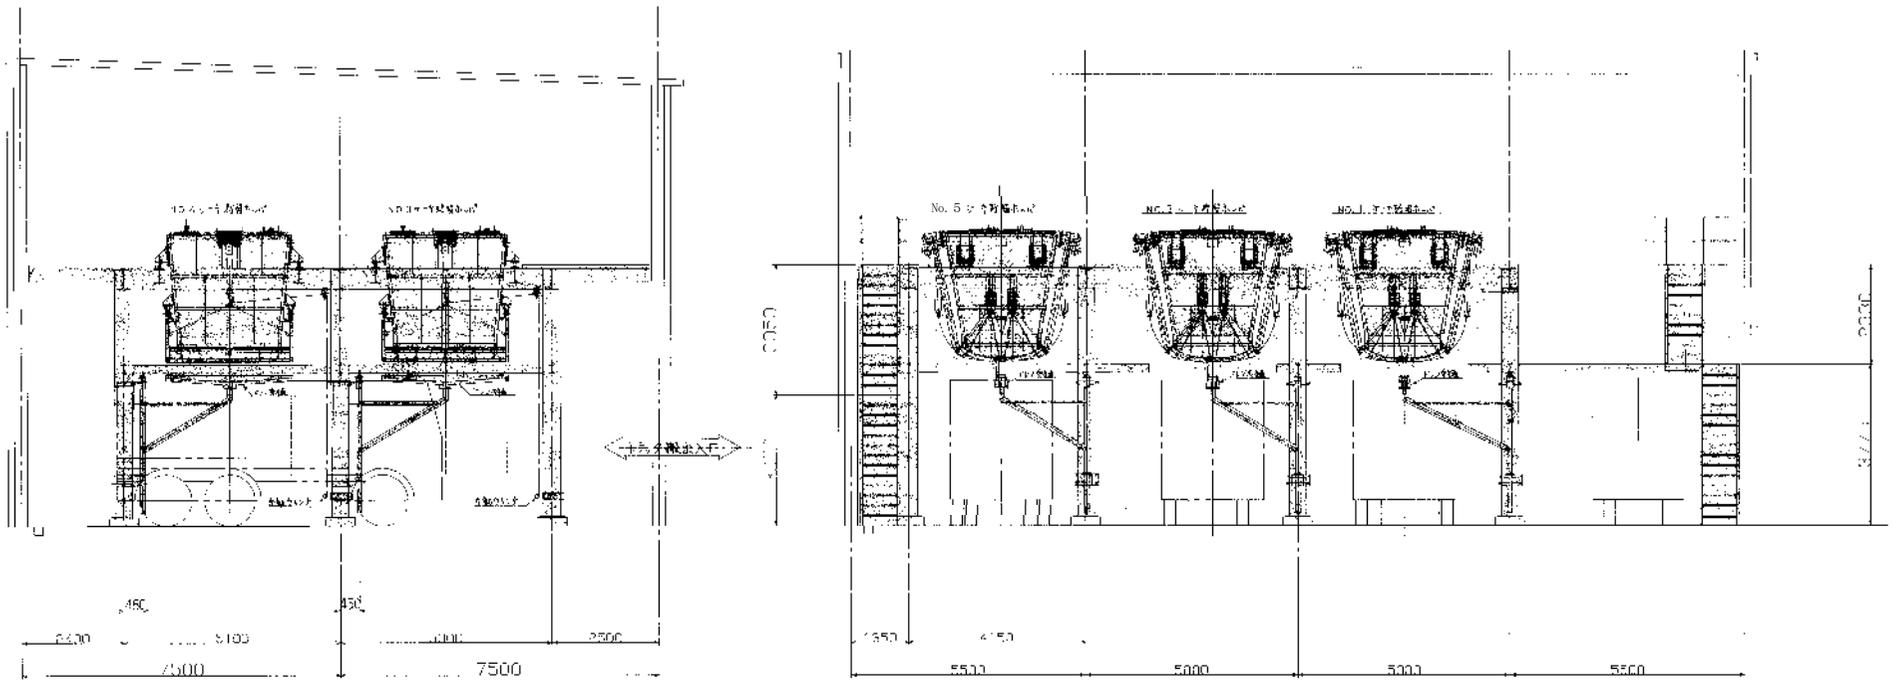

04 01 00 00

04 01 00 00

04	01	00	00
04	01	00	00

名称	岡東浄化センター脱水ケーキ堆肥资源化搬出処理業務委託(その4)(単価契約)				
図名	ホッパー棟立面図	縮尺	1/150	No.	
令和 年 月 日	下水道施設管理課(東部)				業/内
課長	課長補佐	係長	副主査・主任	課員	担当者