
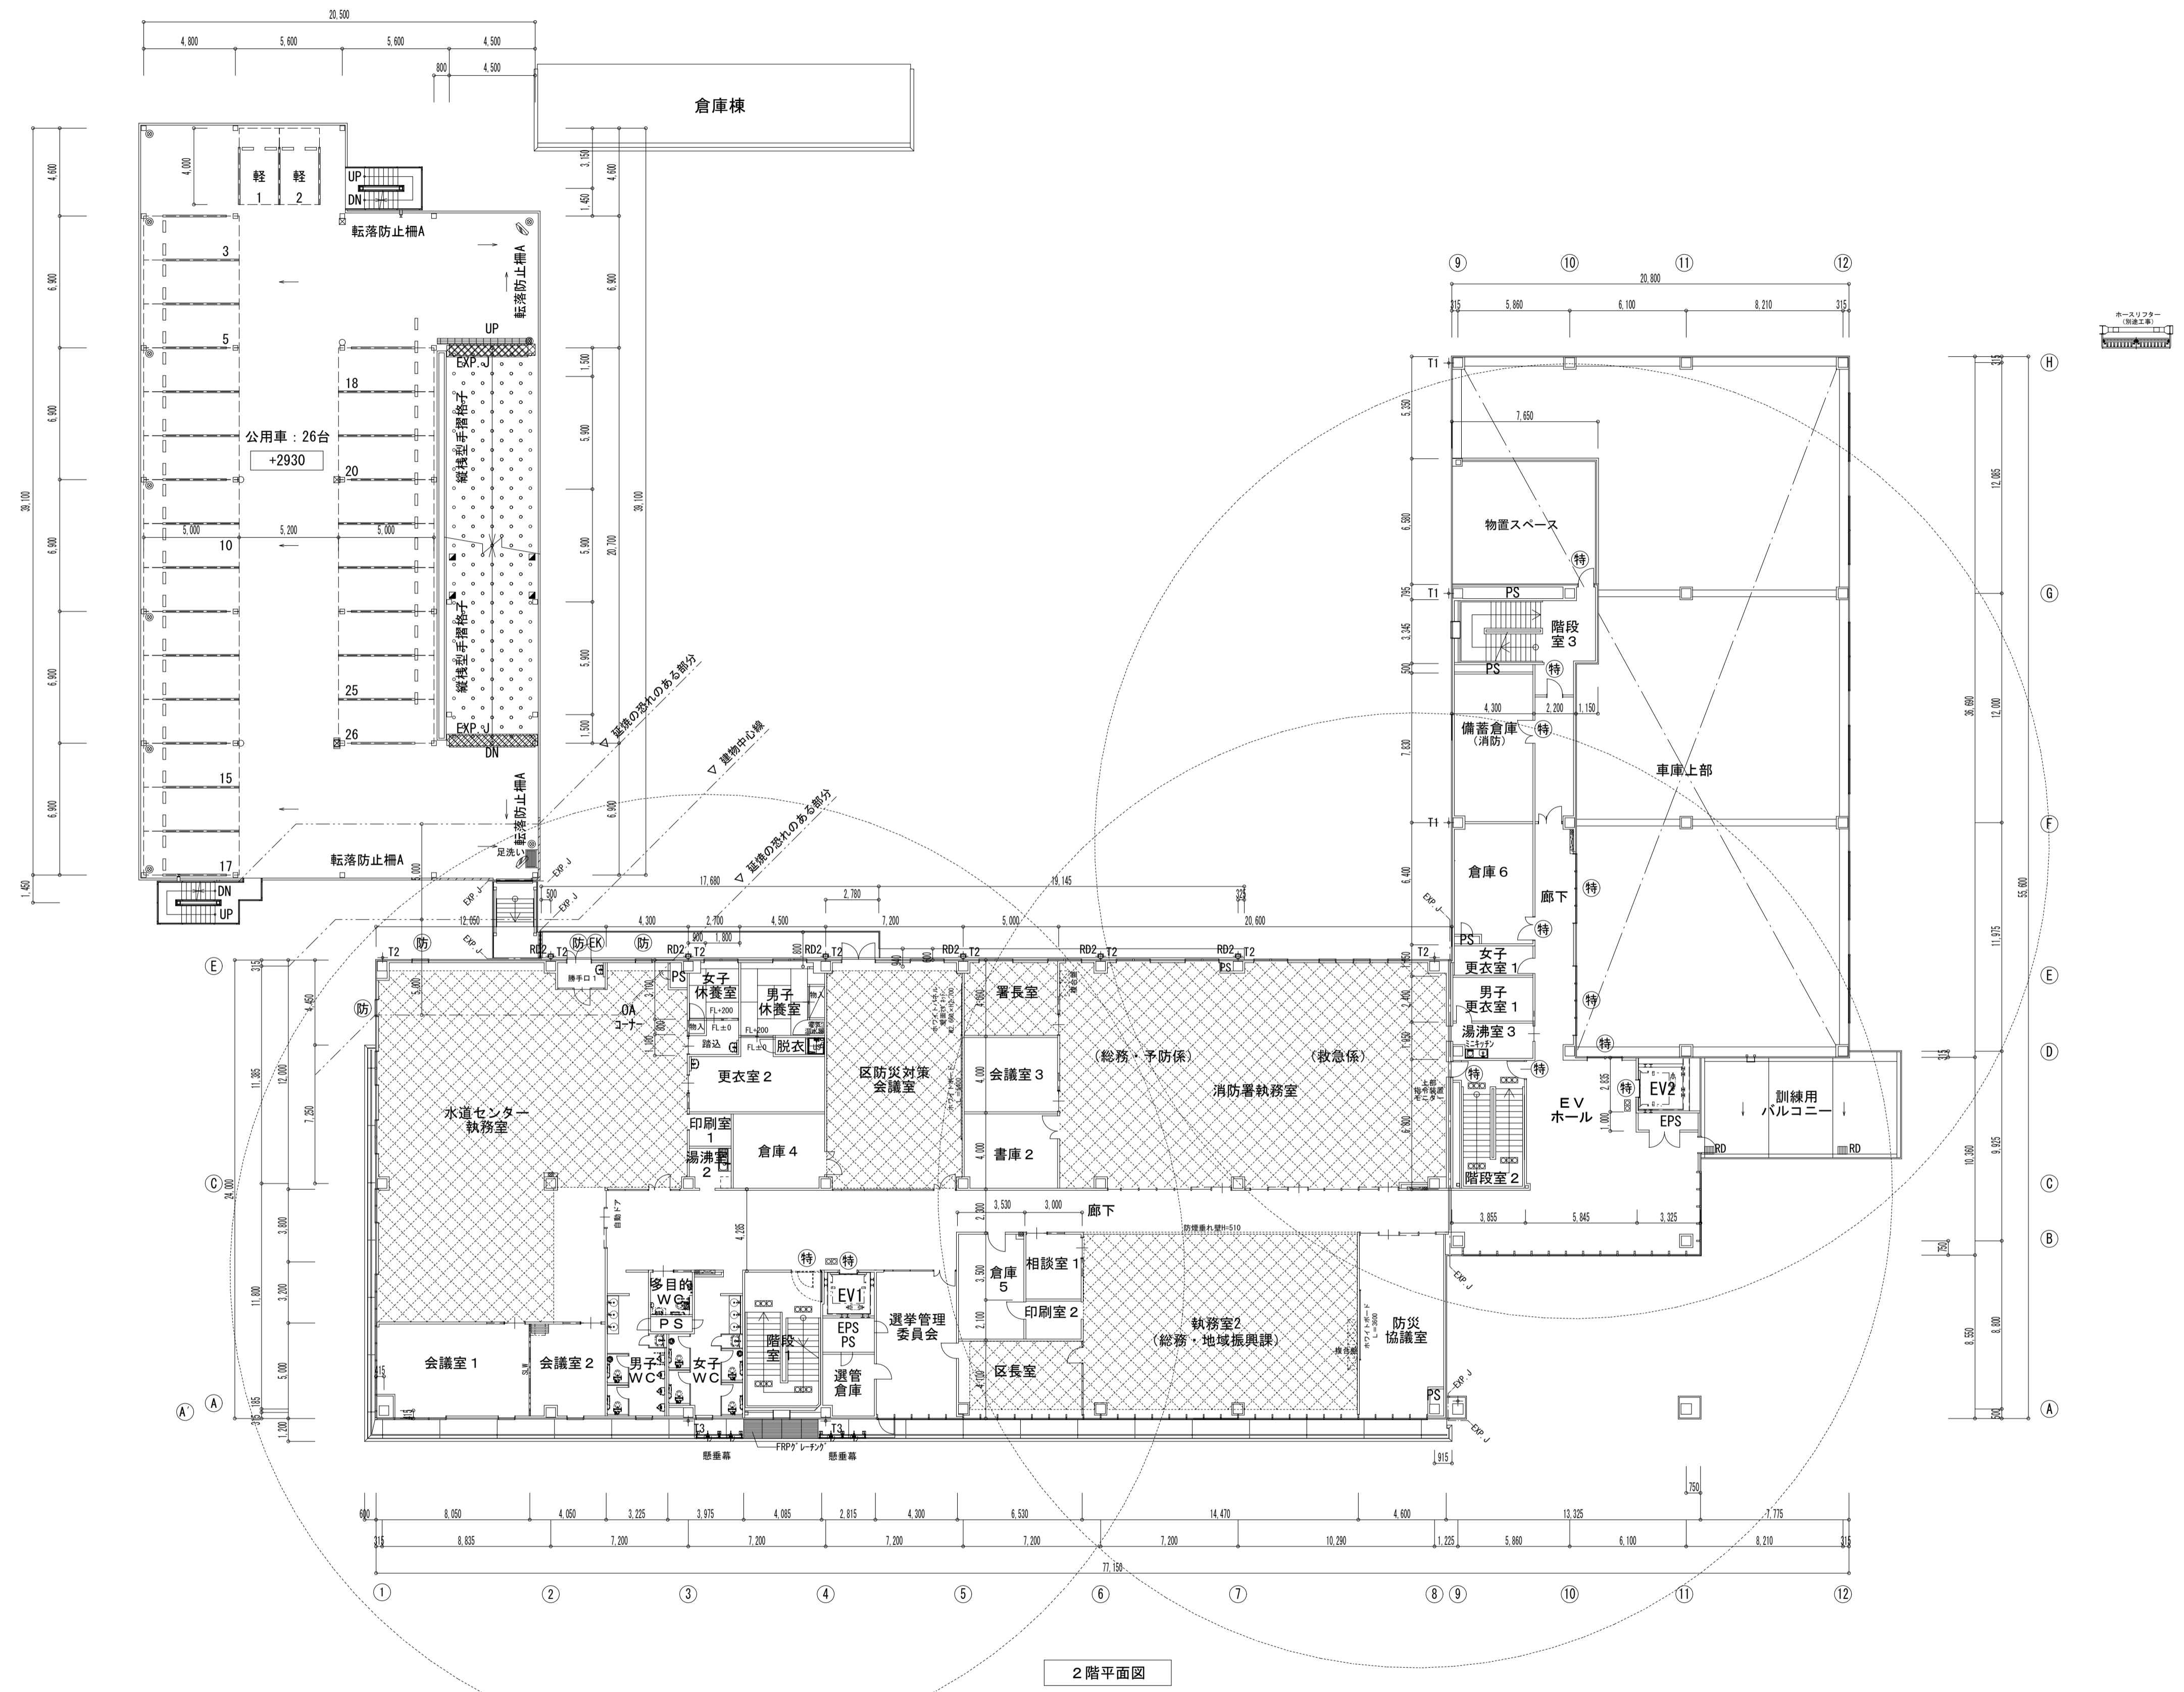


凡例・特記事項	III RD	M-F引(横引)を示す	(特)	特定防火設備を示す	[±0]	KBM (GL)からのレベルを示す
	◆ RD1	M-F引(縦引)を示す	(防)	防火設備を示す	⊗	マンホール (600φ)を示す
	◆ RD2	M-F引(中継)を示す	⊗	屋内消火栓 (1号) 消火器併用型を示す	⊗	床下点検口 (600×600)を示す
	+ T1	たて樋を示す (7R×140φ バンドレス)	⊗	屋内消火栓 (1号) を示す	⊗	電気錠を示す
	+ T2	たて樋を示す (7R×114φ バンドレス)	⊗	消火器ABC10型蓄圧式 (BOX付)を示す	⊗	OA床を示す
	+ T3	たて樋を示す (7R× 60φ バンドレス)	⊗	消火器ABC10型蓄圧式 (単体)を示す	⊗	備品を示す (別途工事)

工事名	岡山市東区役所等庁舎新築工事			No.	A-016/108
図面名	1階平面図			縮尺	A1:1/200 A3:1/400
図面番号	岡山市市民局	平成26年8月	設計者	株式会社 木村建築設計事務所	
区政推進課	課長	担当課長	室長	主任・課員	設計担当者
					1 総務課 岡山市東区役所5700号 木村雄 〒700-0971 岡山市東区野田5丁目18番20号 TEL. 086-244-2611
					承認 確認 製図


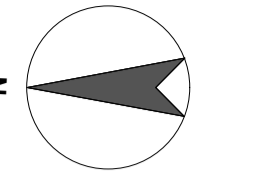


2階平面図

凡例・特記事項

RD	ルーフ引(横引)を示す	(特)	特定防火設備を示す	[±0]	KBM (GL)からのレベルを示す
RD1	ルーフ引(縦引)を示す	(防)	防火設備を示す	⊗	マンホール (600φ)を示す
RD2	ルーフ引(中継)を示す	☒	屋内消火栓 (1号) 消火器併用型を示す	⊗	床下点検口 (600×600)を示す
T1	たて樋を示す (7&114φ バンドレス)	☒	屋内消火栓 (1号)を示す	(EX)	電気錠を示す
T2	たて樋を示す (7&114φ バンドレス)	☒	消火器ABC10型蓄圧式 (BOX付)を示す	☒	OA床を示す
T3	たて樋を示す (7&114φ バンドレス)	☒	消火器ABC10型蓄圧式 (単体)を示す	☒	備品を示す (別途工事)

工事名	岡山市東区役所等庁舎新築工事				縮尺	A1:1/200 A3:1/400
図面名	2階平面図				縮尺	A1:1/200 A3:1/400
設計者	株式会社 木村建築設計事務所	主任・課長	石田 政史	設計担当者	石田 政史	No. A-017/108
監理者	岡山市 市長	主任・課長	石田 政史	設計担当者	石田 政史	No. A-017/108
監理者	岡山市 市長	主任・課長	石田 政史	設計担当者	石田 政史	No. A-017/108

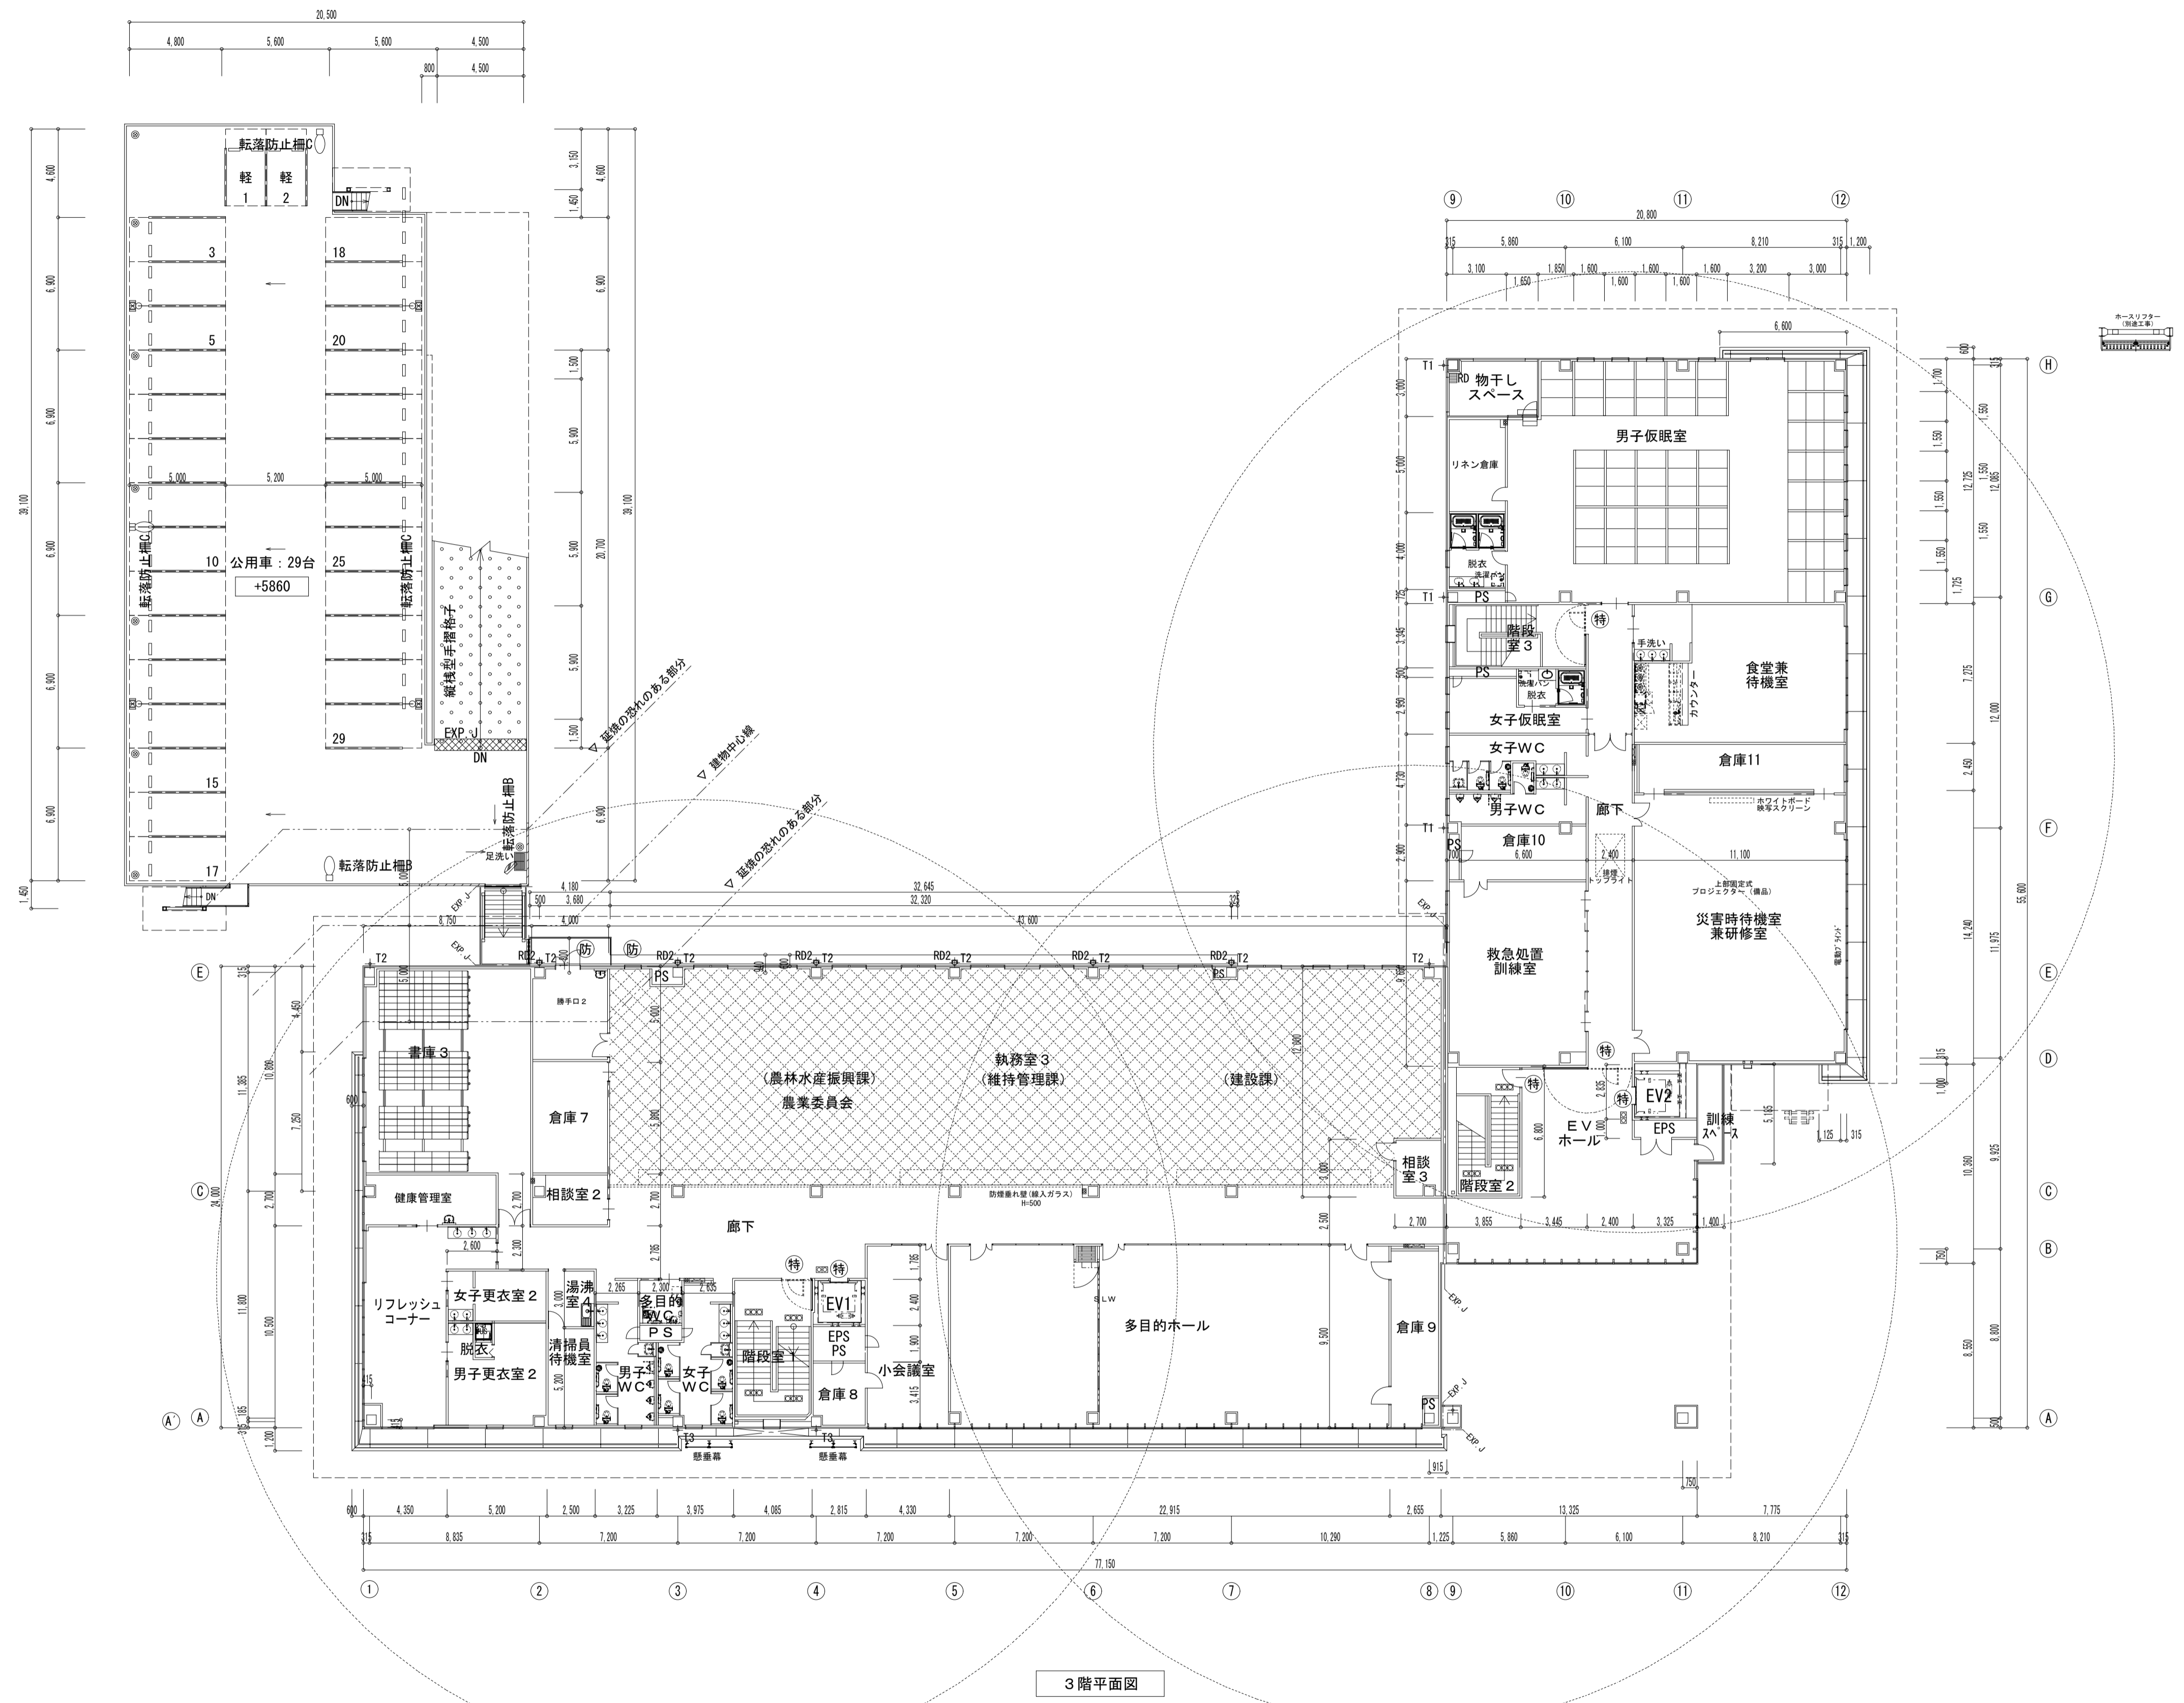
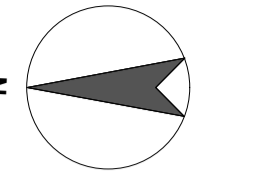


3階平面図


凡例・特記事項

RD	M-ﾌﾞﾚﾝ(横引)を示す	(特)	特定防火設備を示す	[±0]	KBM (GL)からのレベルを示す
RD1	M-ﾌﾞﾚﾝ(縦引)を示す	(防)	防火設備を示す	⊗	マンホール (600φ)を示す
RD2	M-ﾌﾞﾚﾝ(中継)を示す	(消)	屋内消火栓 (1号) 消火器併用型を示す	⊗	床下点検口 (600×600)を示す
T1	たて樋を示す (7&140φ バンドレス)	(消)	屋内消火栓 (1号)を示す	(EX)	電気錠を示す
T2	たて樋を示す (7&114φ バンドレス)	(消)	消火器ABC10型蓄圧式 (BOX付)を示す	(EX)	OA床を示す
T3	たて樋を示す (7&140φ バンドレス)	(消)	消火器ABC10型蓄圧式 (単体)を示す	(EX)	備品を示す (別途工事)

工事名	岡山市東区役所等庁舎新築工事				No.	A-018/108
図面名	3階平面図				縮尺	A1:1/200 A3:1/400
設計者	株式会社 木村建築設計事務所	主任・課長	石田 政史	設計担当者	石田 政史	
監理者	岡山県建設委員会第1456号	建築士登録番号	65700号	木村 雄		
設計者	株式会社 木村建築設計事務所	一級建築士	第223172号	石田 政史		
設計者	岡山県建設委員会第1456号	建築士登録番号	65700号	木村 雄		
設計者	〒700-0971 岡山市北区野田3丁目18番20号	TEL	086-244-2611			
承認		確認		製図		

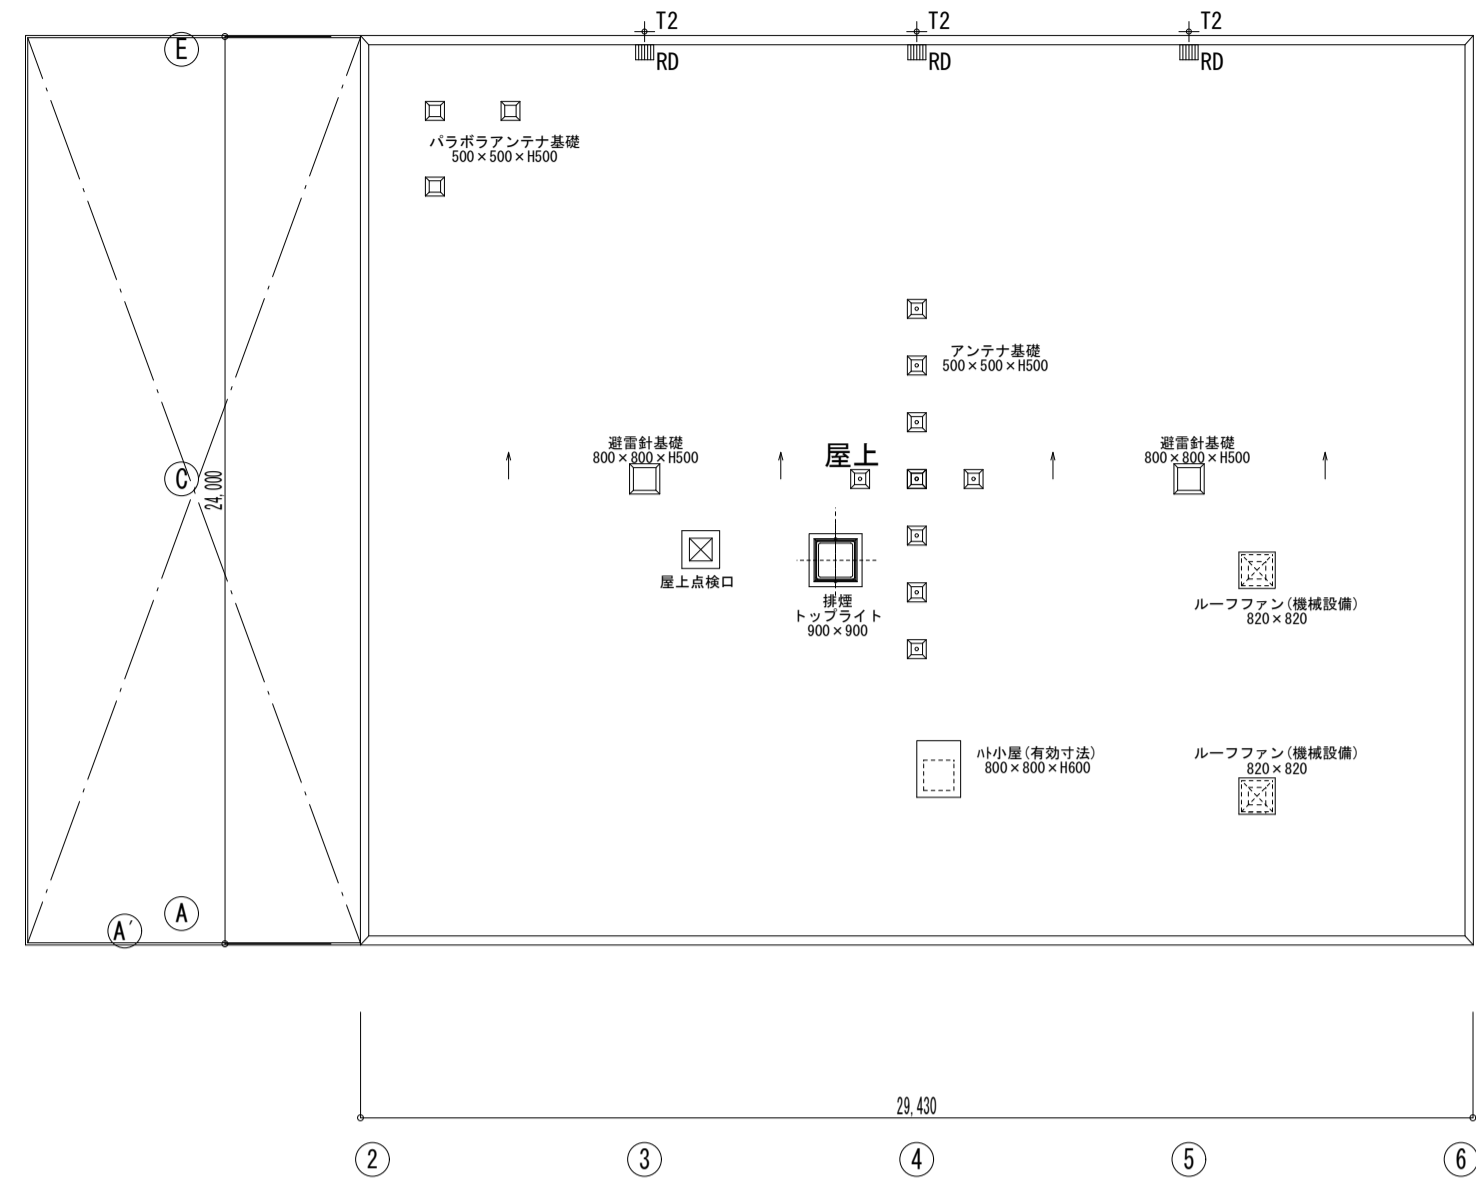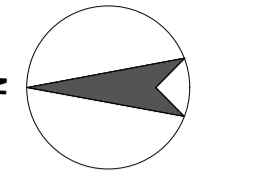

屋根伏図

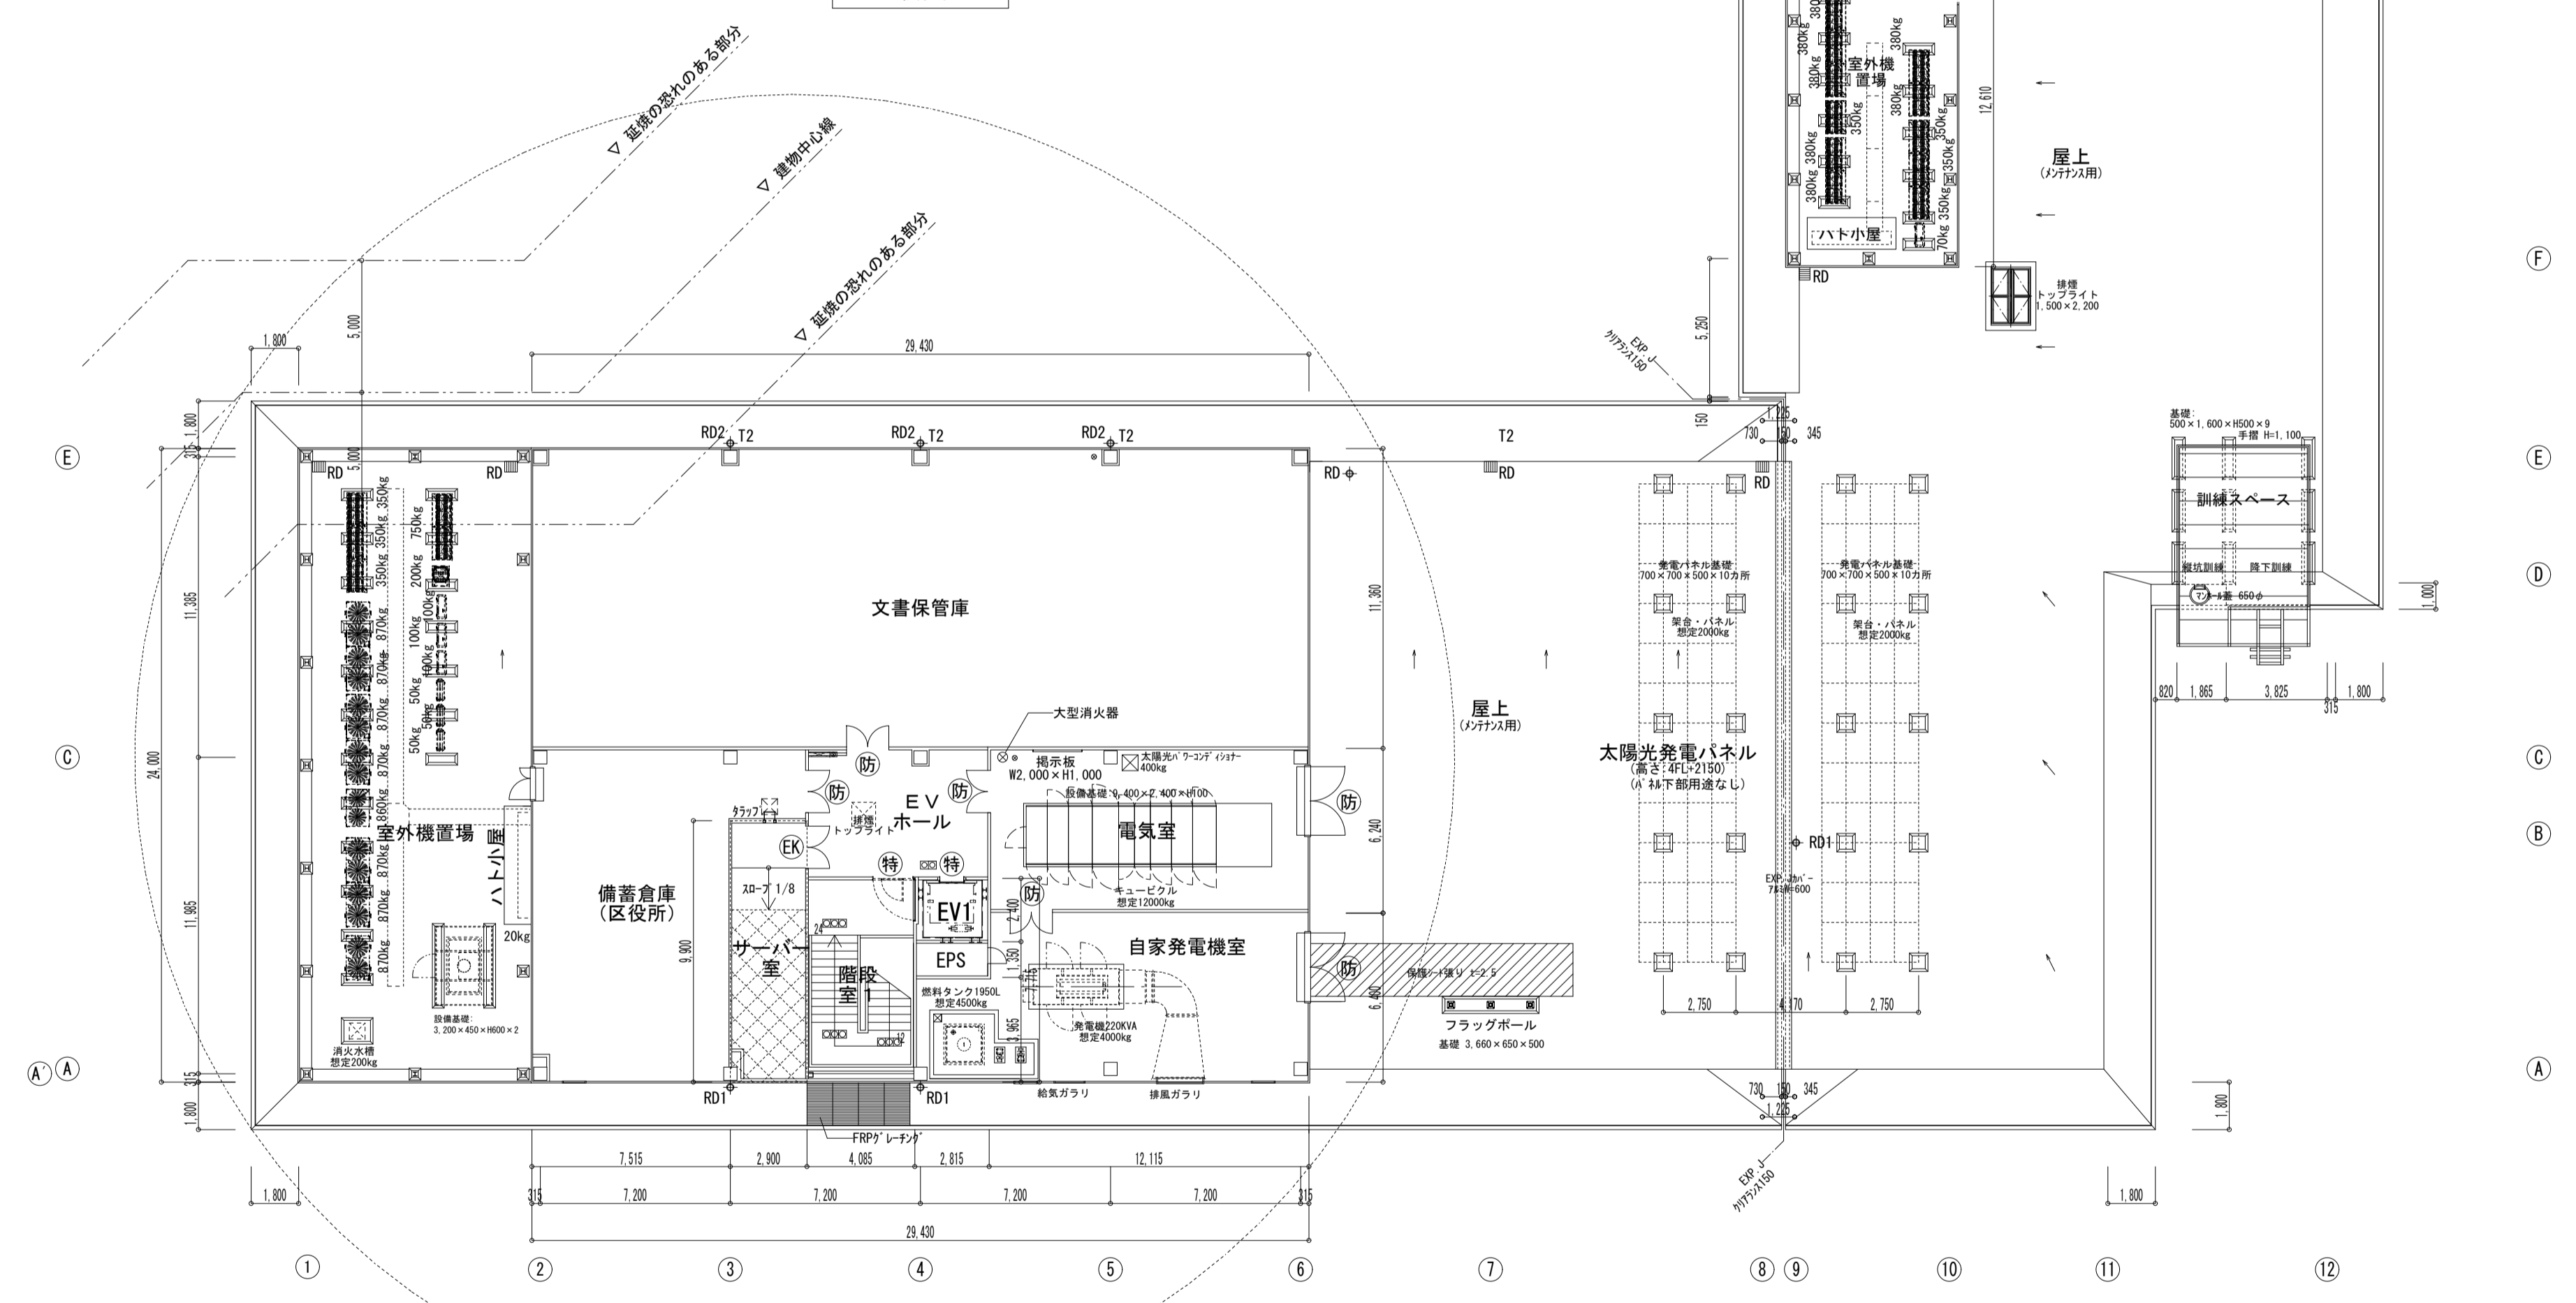

4階平面図


※ 敷地外の計画については別途工事とする。

凡例・特記事項

▨ RD	M-フレッド(横引)を示す	(特)	特定防火設備を示す	[±0]	KBM (GL)からのレベルを示す
◆ RD1	M-フレッド(縦引)を示す	(防)	防火設備を示す	⊗	マンホール (600φ)を示す
◆ RD2	M-フレッド(中継)を示す	⊗	屋内消火栓 (1号) 消火器併用型を示す	⊗	床下点検口 (600×600)を示す
+ T1	たて樋を示す (7#x140φ バンドレス)	⊗	屋内消火栓 (1号)を示す	(EX)	電気錠を示す
+ T2	たて樋を示す (7#x114φ バンドレス)	⊗	消火器ABC10型蓄圧式 (BOX付)を示す	⊗	OA床を示す
+ T3	たて樋を示す (7#x 60φ バンドレス)	⊗	消火器ABC10型蓄圧式 (単体)を示す	⊗	備品を示す (別途工事)

工事名	岡山市東区役所等庁舎新築工事				No. A-019/108
図面名	4階平面図・屋根伏図				
図面番号	岡山市市民局	平成26年8月	縮尺	A1:1/200 A3:1/400	株式会社 木村建築設計事務所 岡山県北条市第1456号 1級建築士事務所第5709号 木村雄 〒700-0971 岡山市北区野田5丁目18番20号 TEL. 086-244-2611
区政推進課	課長	担当課長	室長	主任・課員	
					承認
					製図

設計者
株式会社 木村建築設計事務所
一級建築士 第223172号
石田 政史

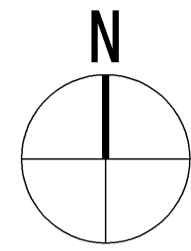

付近見取図

完成図

工事名	岡山市東区役所等庁舎新築に伴う電気設備工事			No. E-04/91	
図面名	付近見取図	縮尺	A1:1/2500 A3:1/5000		
図面番号	岡山市市民局			平成25年3月	
区政推進課	課長	担当課長	室長	主任・課員	設計担当
株式会社 木村建築設計事務所 岡山県知事登録第1486号 岡山県知事登録第65709号 木村旭 〒700-0971 岡山市北区野田3丁目18番20号 TEL 086-244-2611					
承認 検印 監印					