

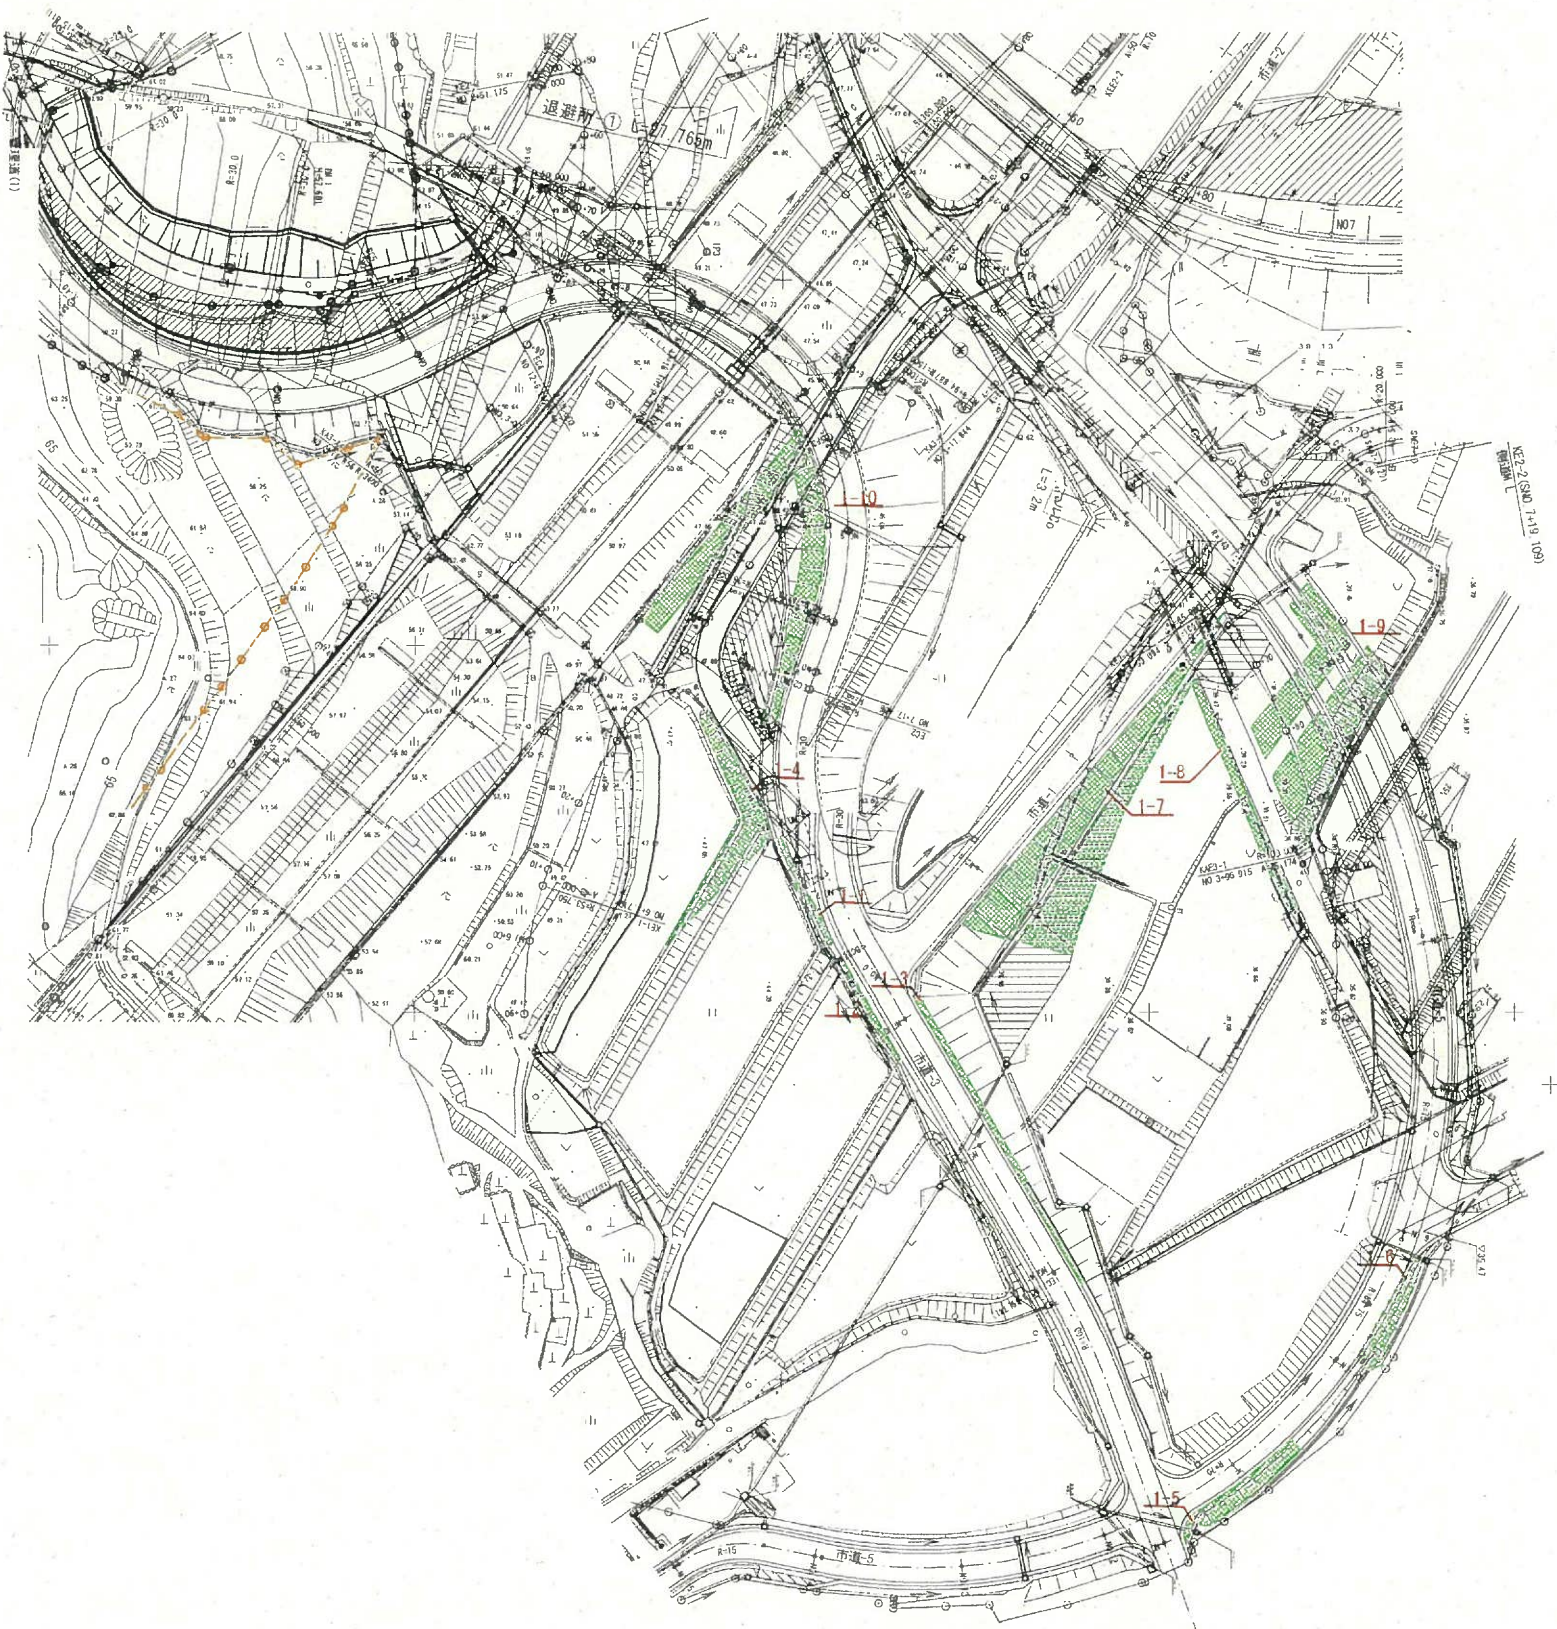


平面図（その1）

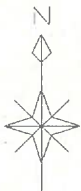


令和7年度	
県道佐伯長船線道路除草業務委託(7-1)	
岡山市東区瀬戸町塩納地内	
平面図(その1)	1 全
縮尺 S=1:500	5
岡山市	

平面図（その2）

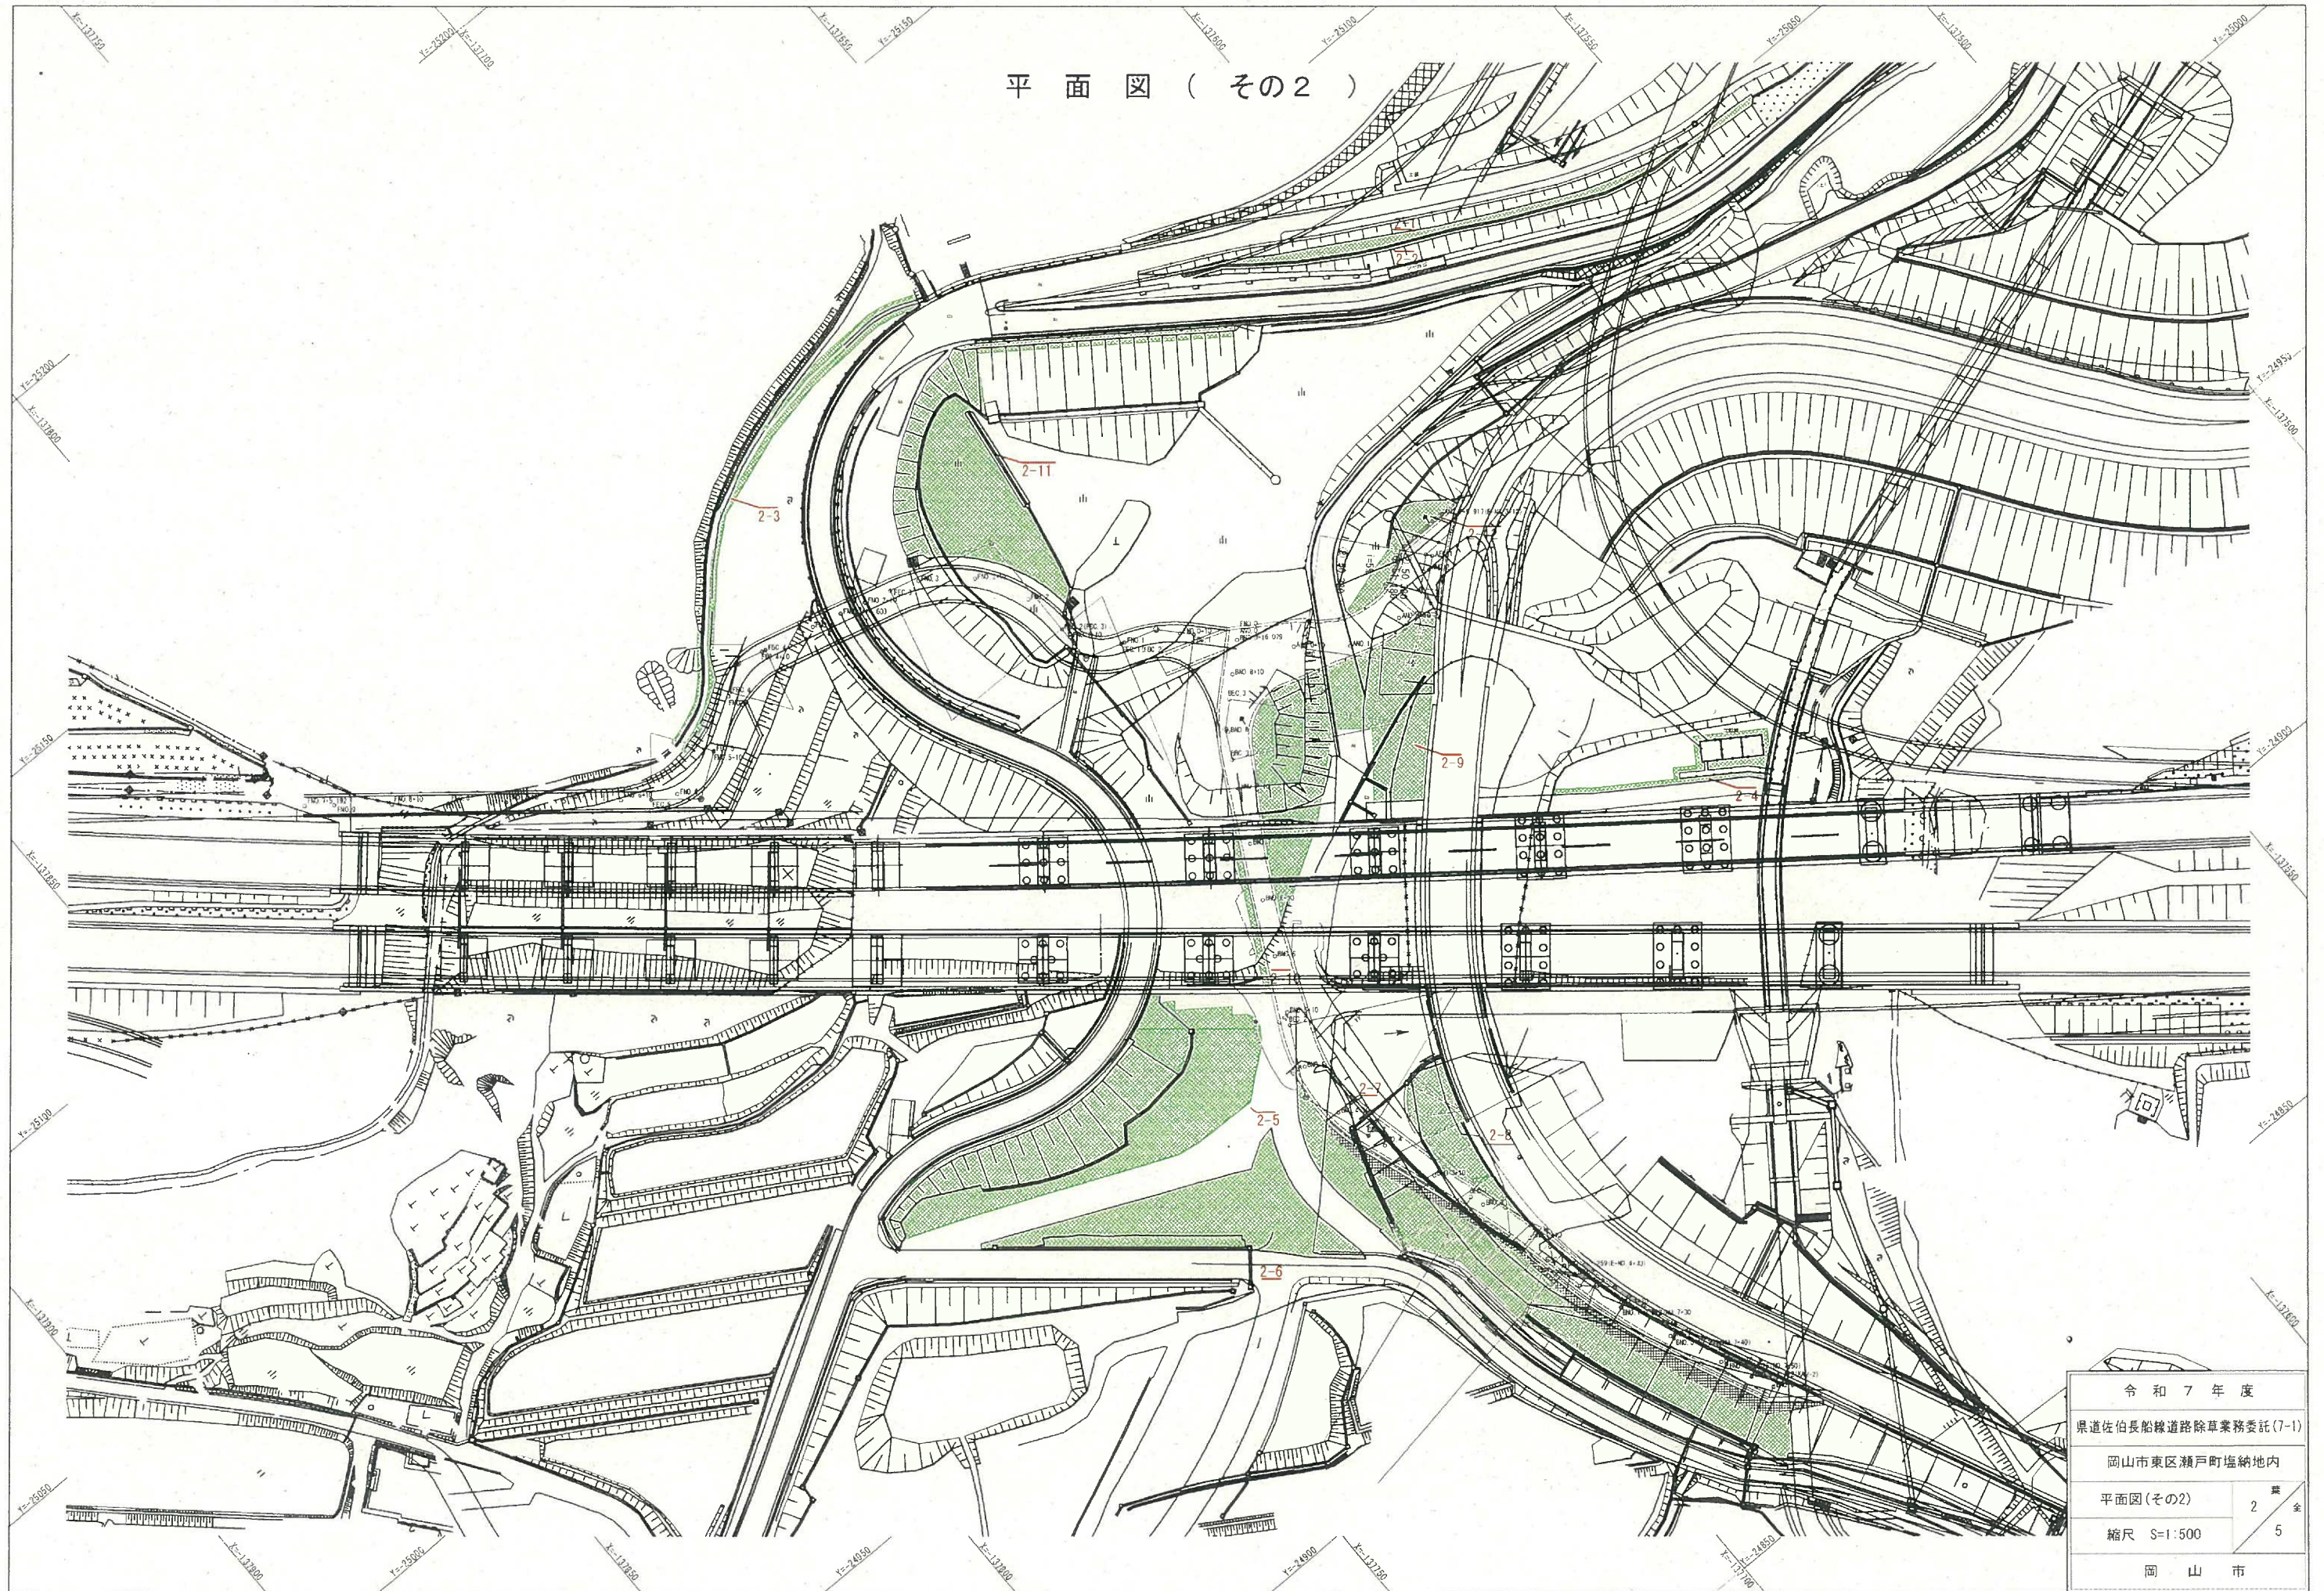



令和7年度	
県道佐伯長船橋道路除草業務委託(7-1)	
岡山市東区瀬戸町塩納地内	
平面図(その2)	2 全
縮尺 S=1:500	5
岡山市	

平面図(その3)

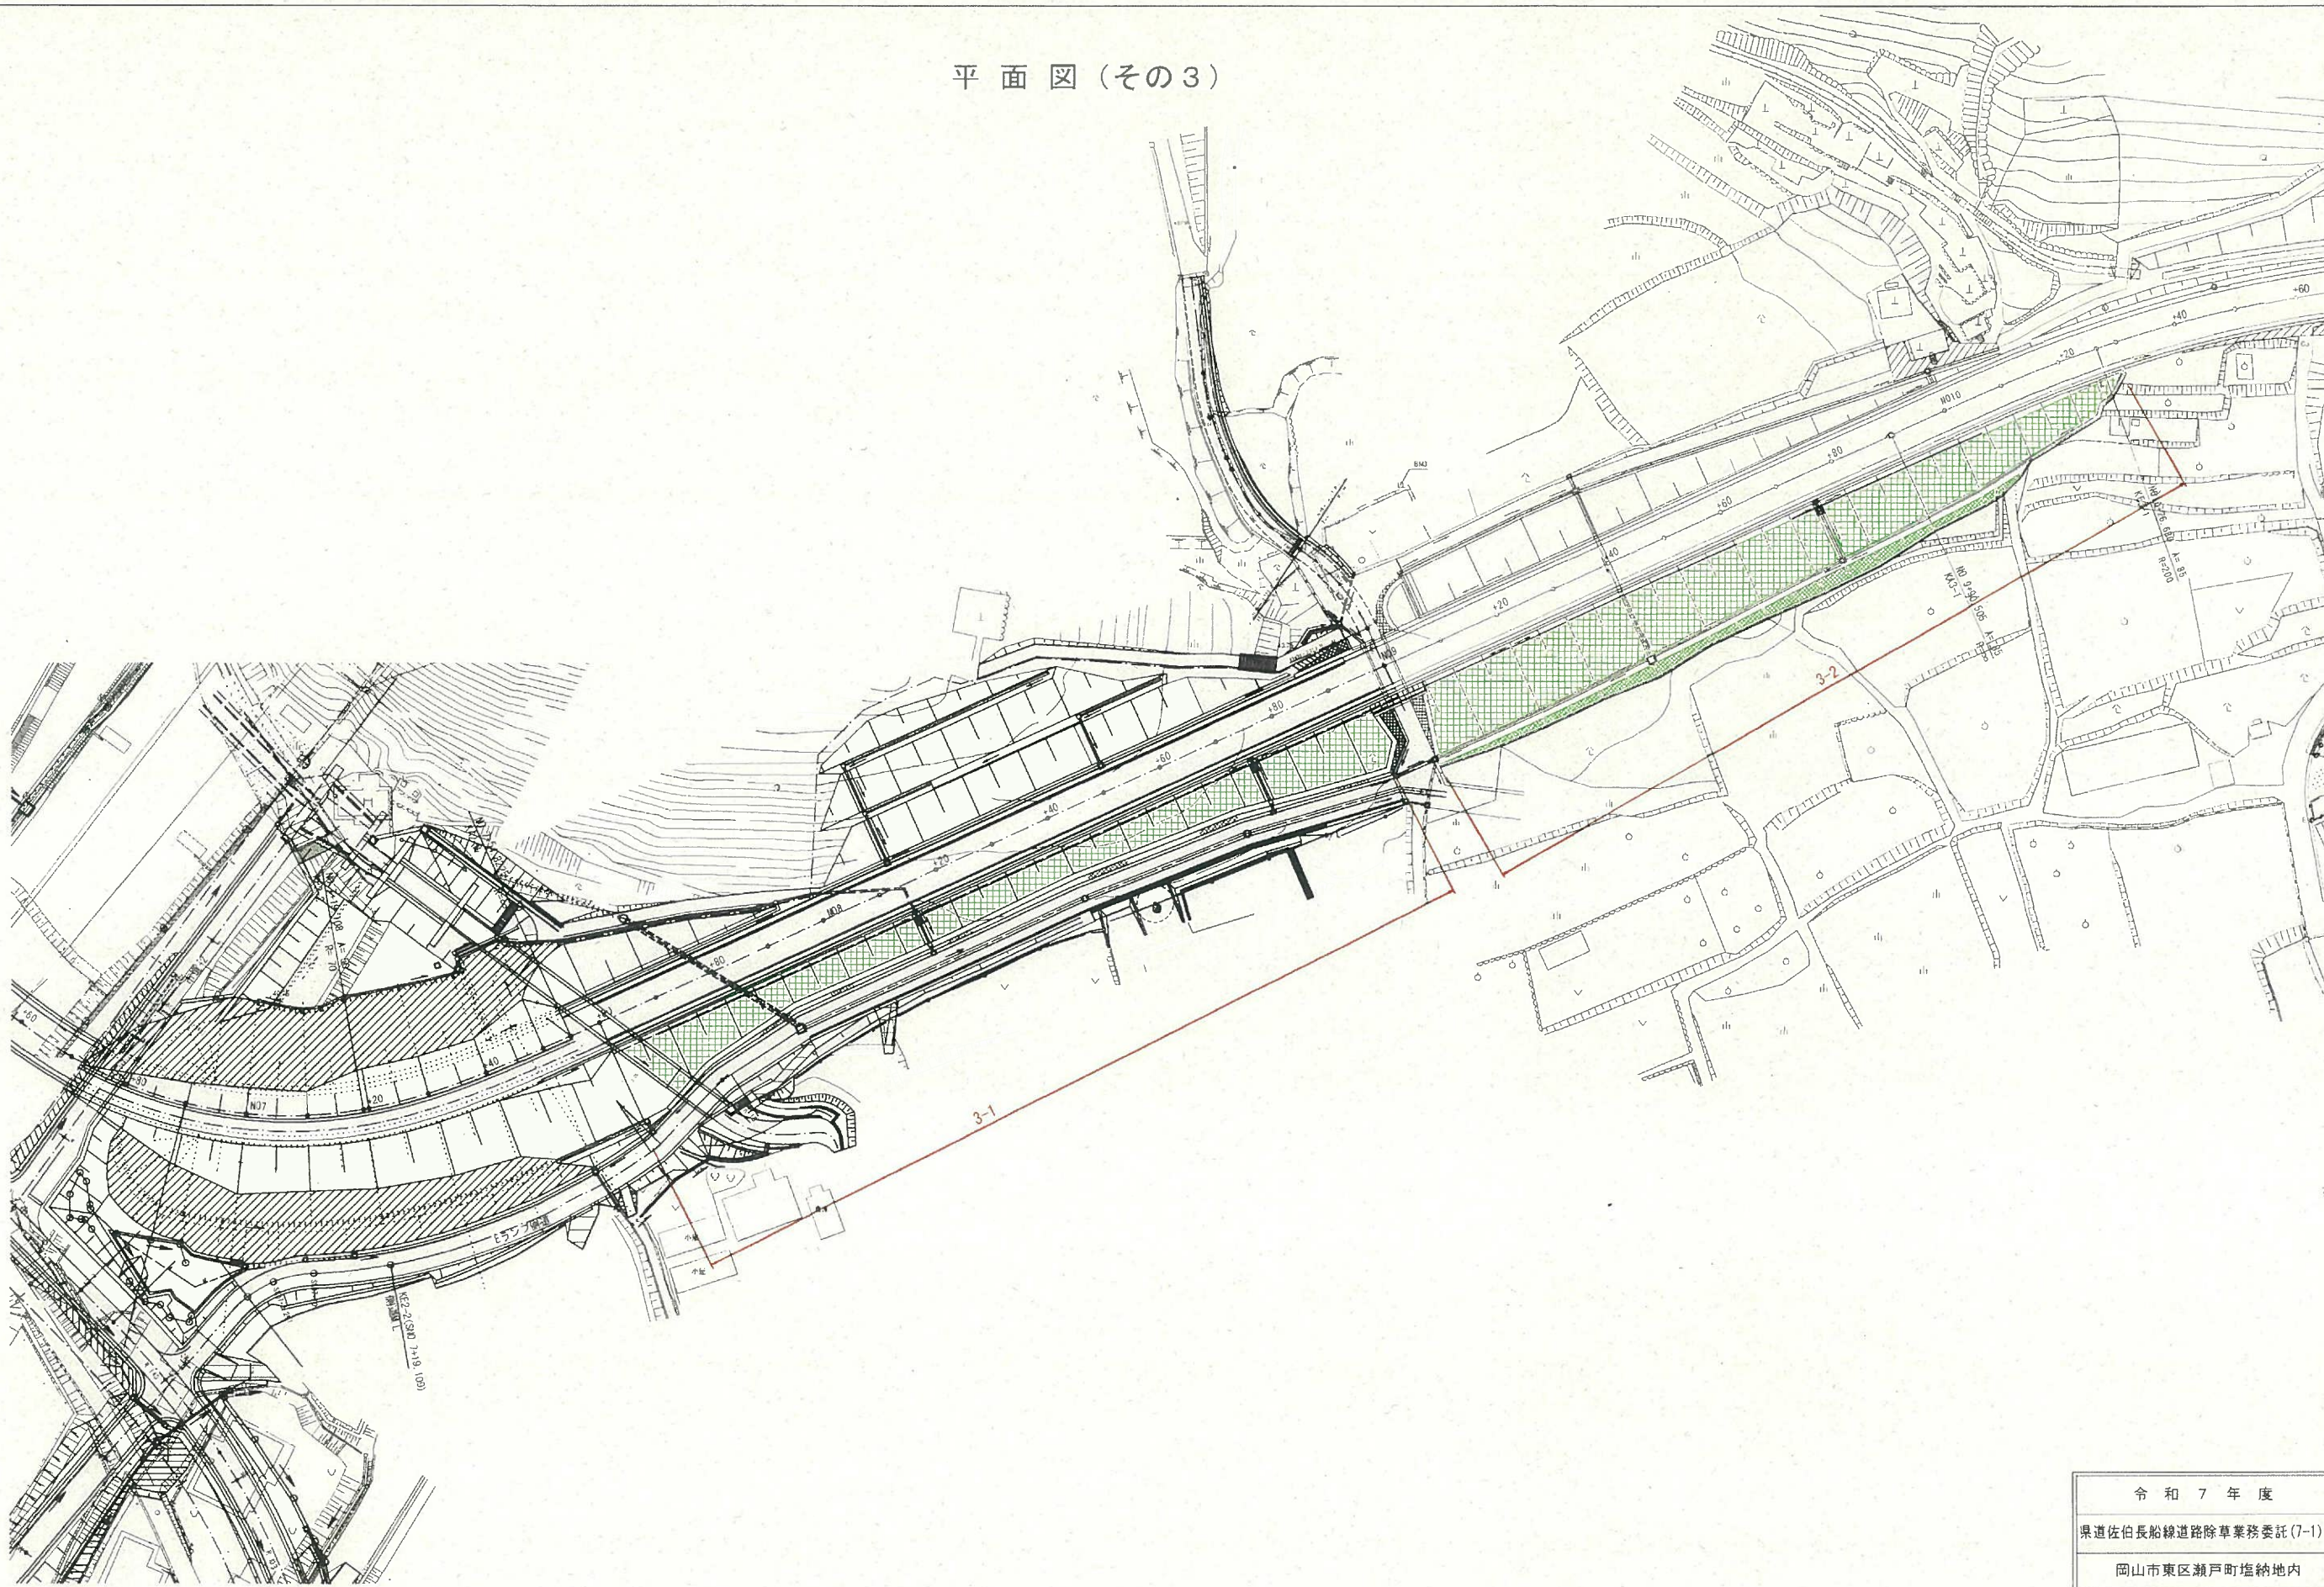


令和7年度	
県道佐伯長船線道路除草業務委託(7-1)	
岡山市東区瀬戸町塩納地内	
平面図(その3)	3 全
縮尺 S=1:500	5
岡山市	

平面図（その4）

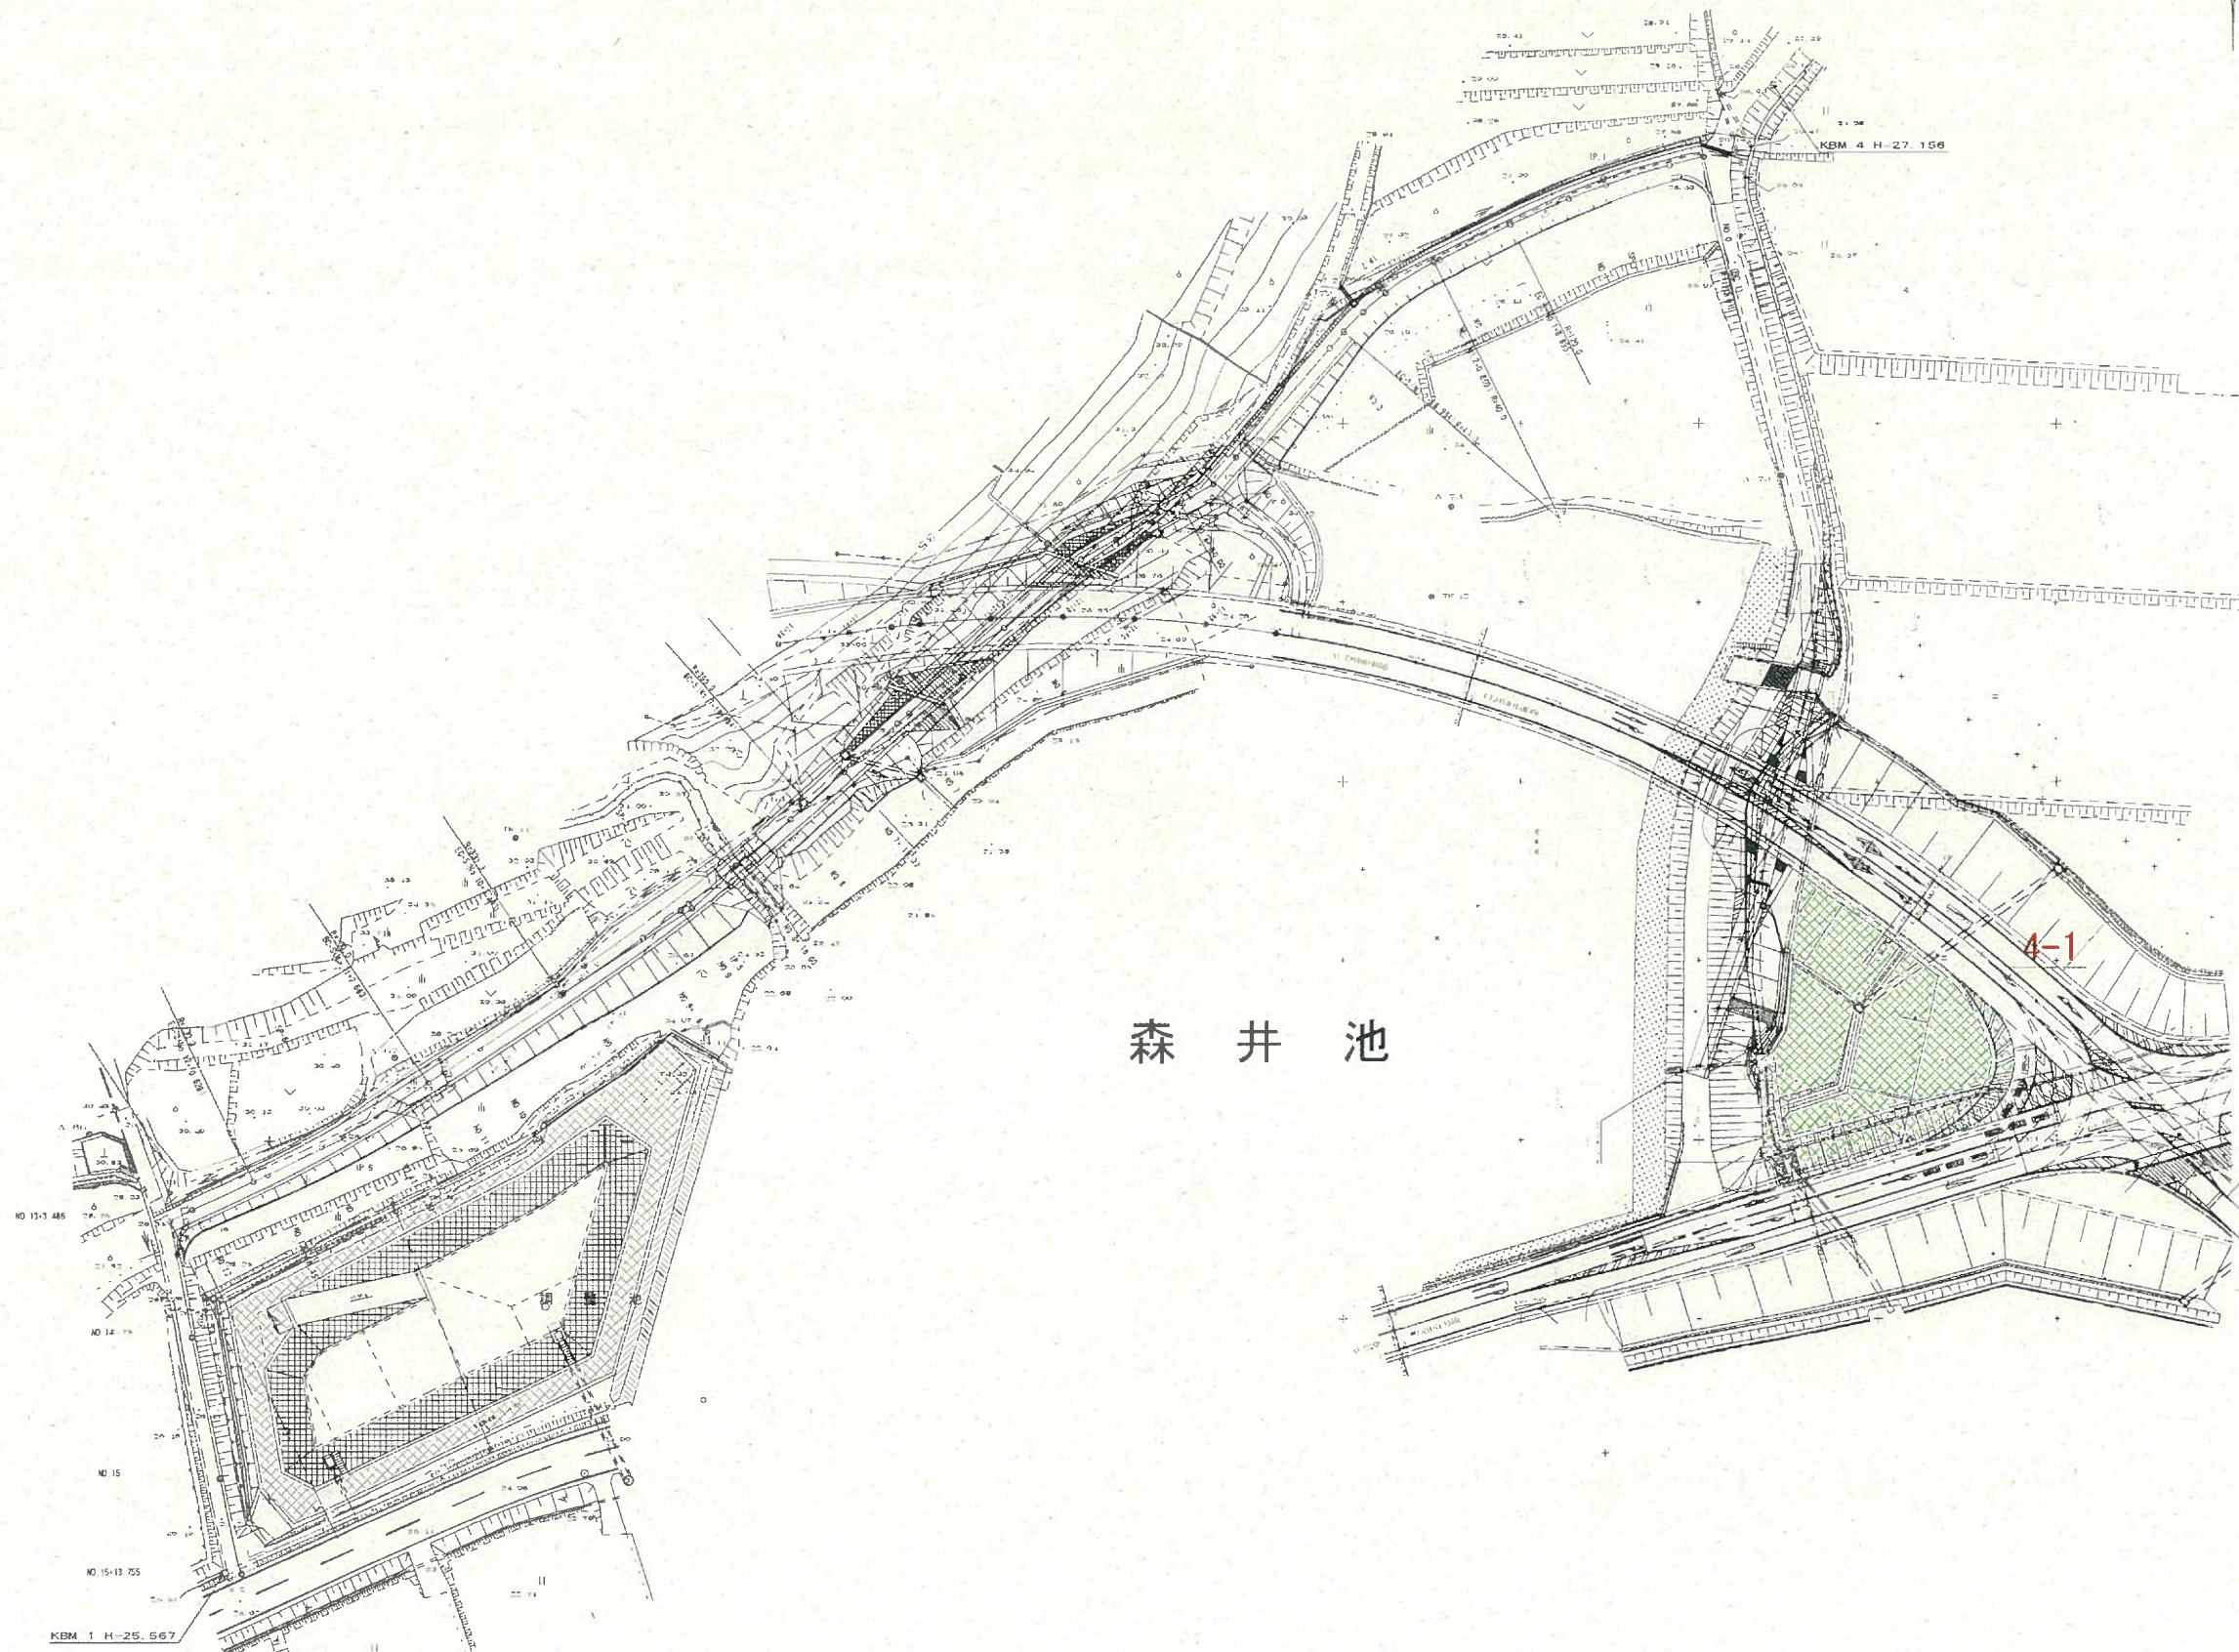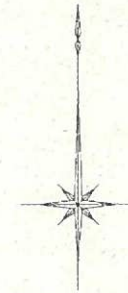

令和 7 年 度	
県道佐伯長船線道路除草業務委託 (7-1)	
岡山市東区瀬戸町塩納地内	
平面図(その4)	4 / 全
縮尺 S=1:500	5
岡 山 市	

平 面 図 (その5)

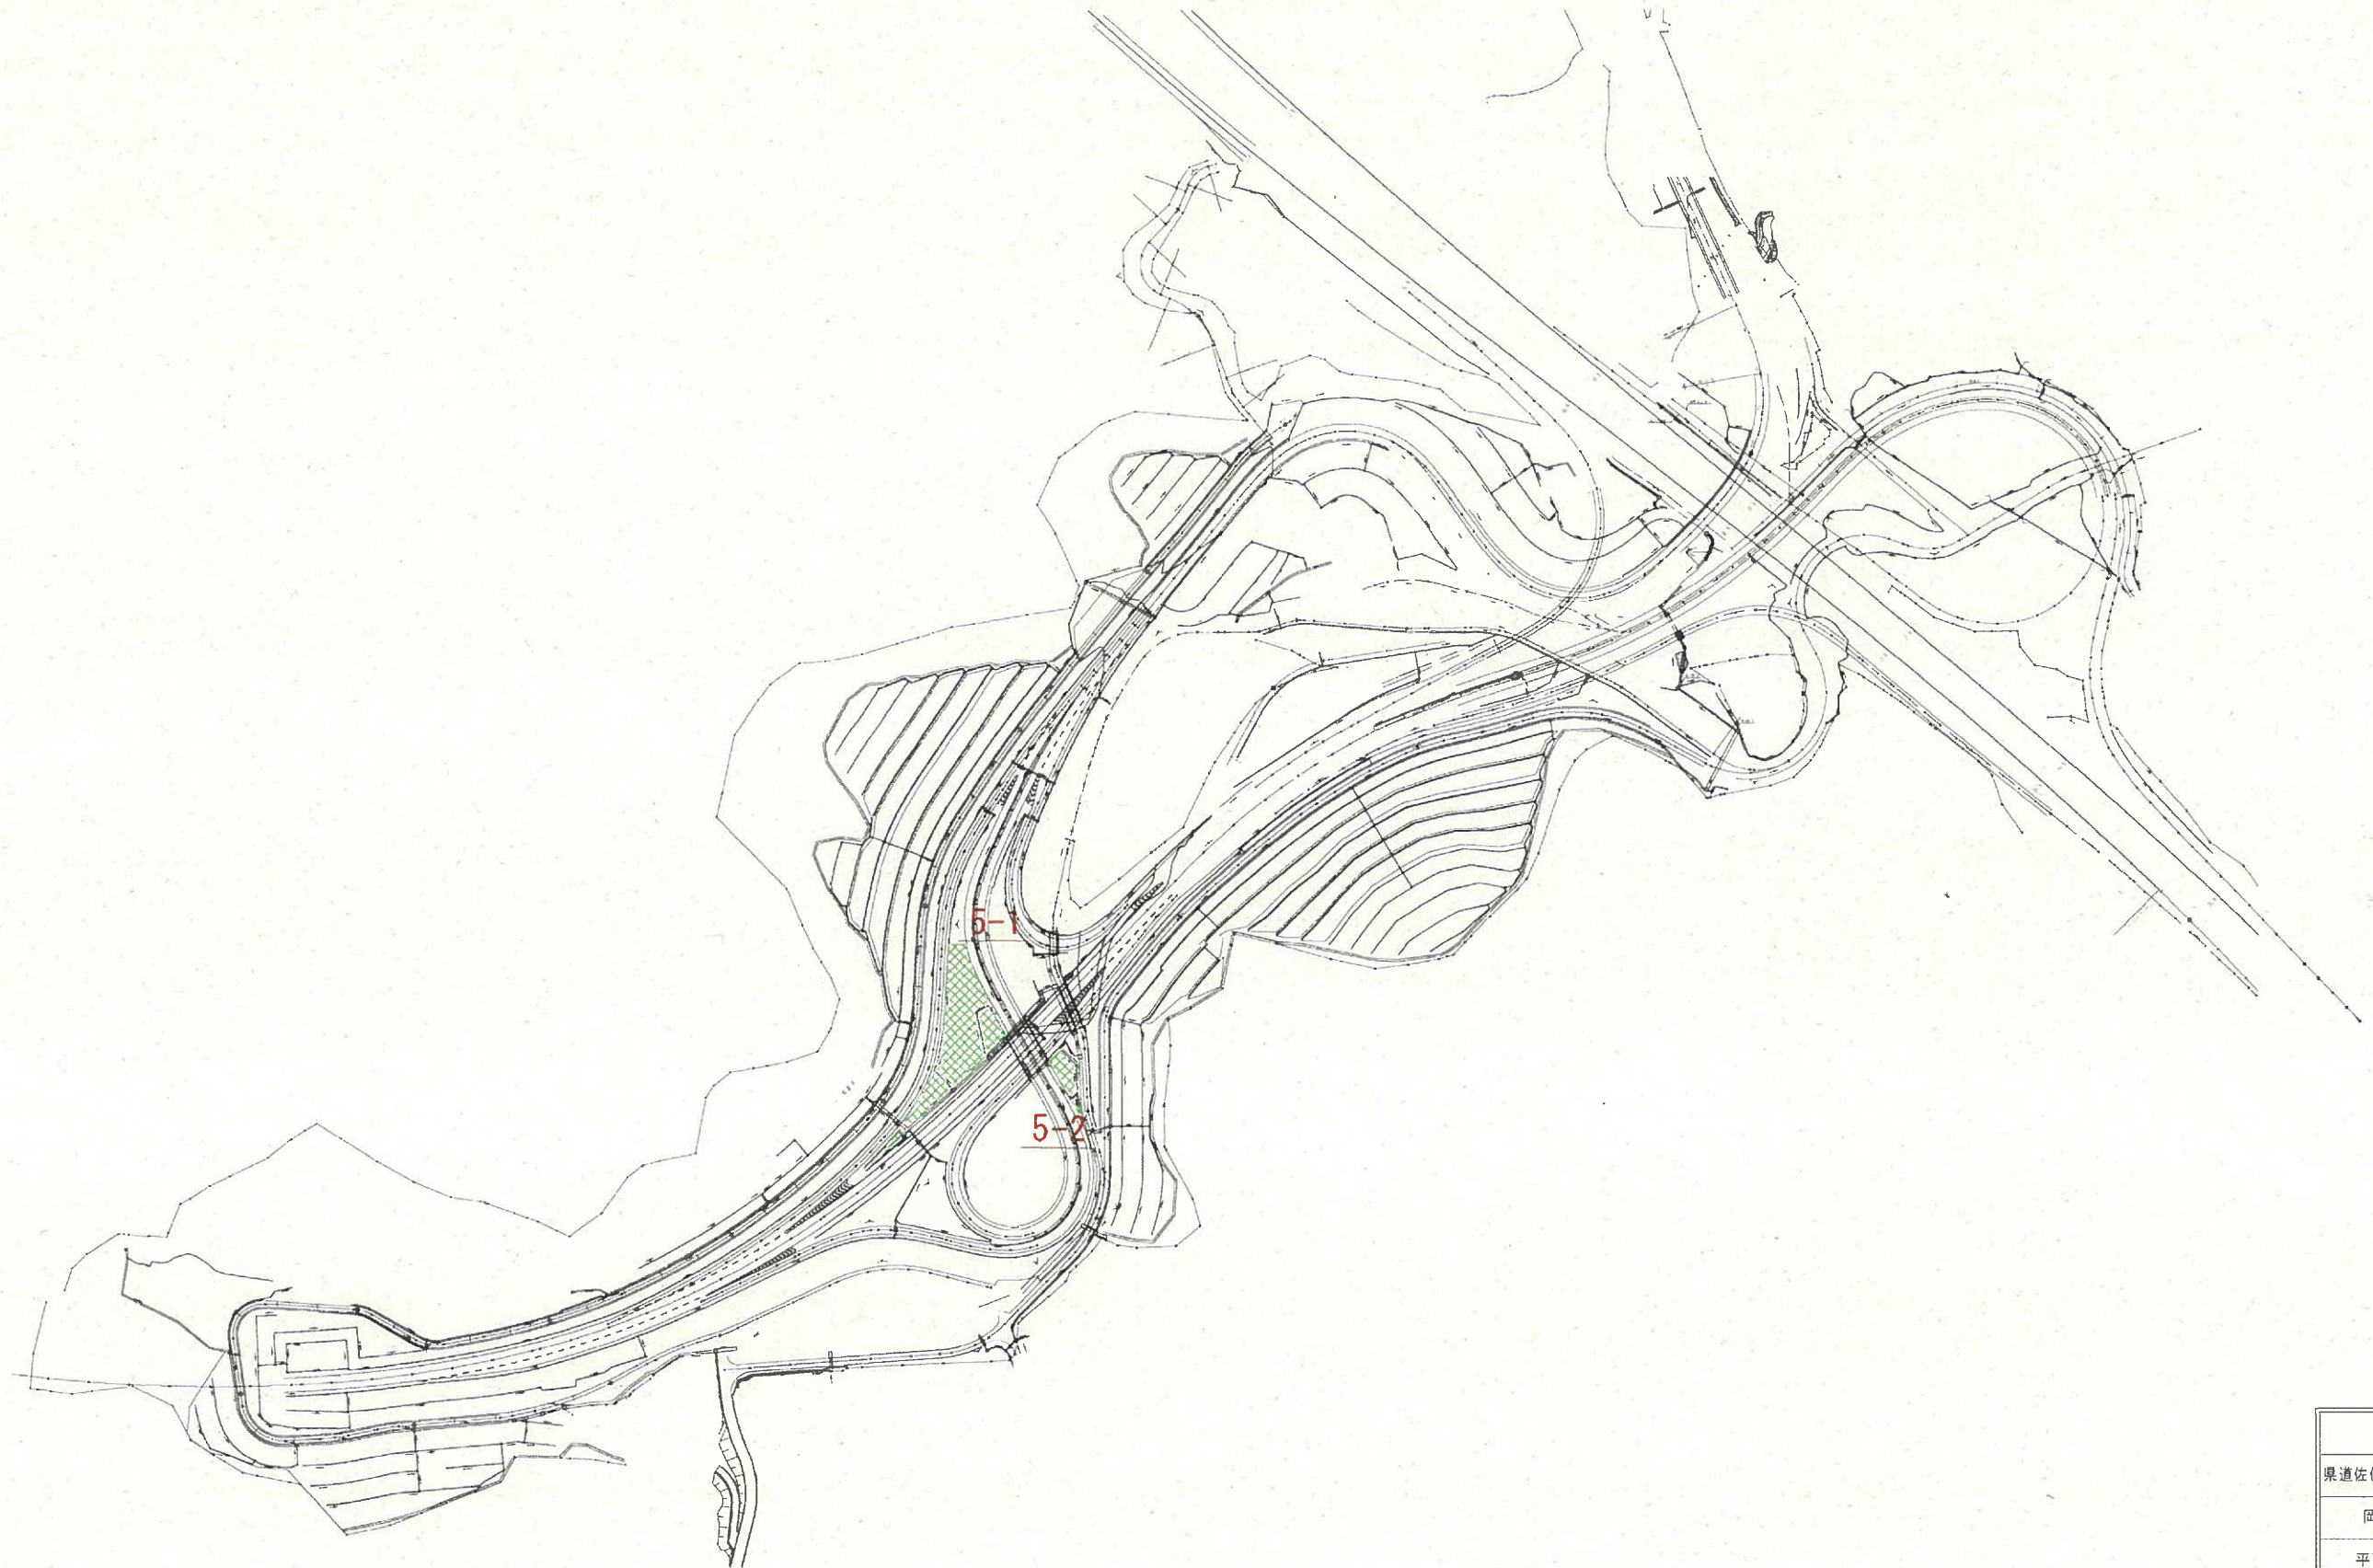

令 和 7 年 度	
県道佐伯長船線道路除草業務委託(7-1)	
岡山市東区瀬戸町塩納地内	
平面図(その5)	5 頁 全
縮尺 S=1:500	5
岡 山 市	