



# 市道谷尻草ヶ部線ほか草刈業務委託 位置図



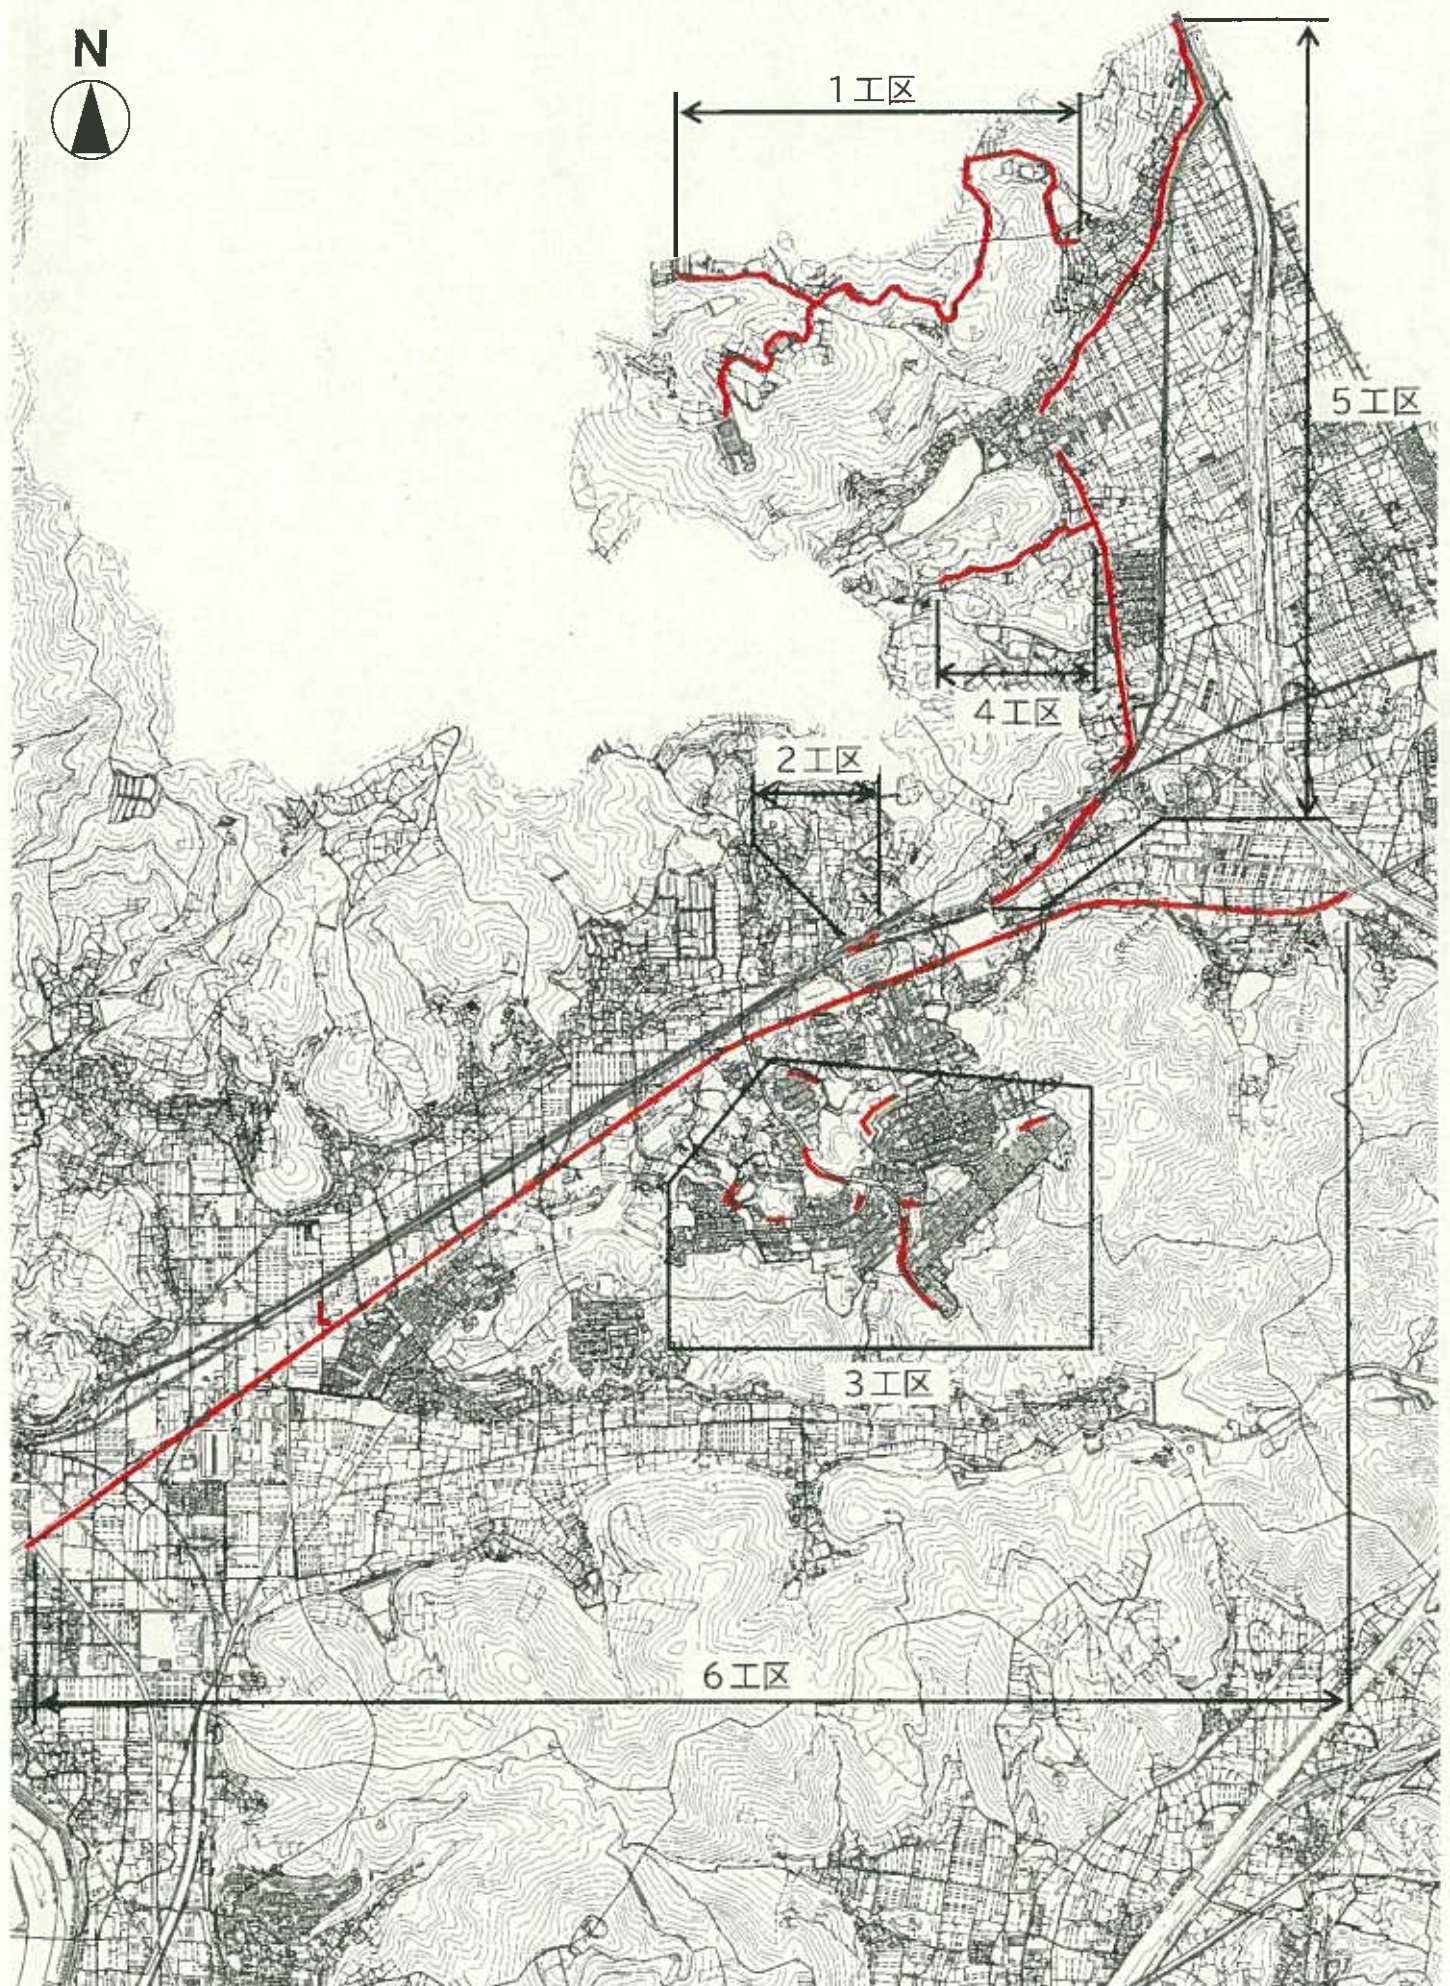


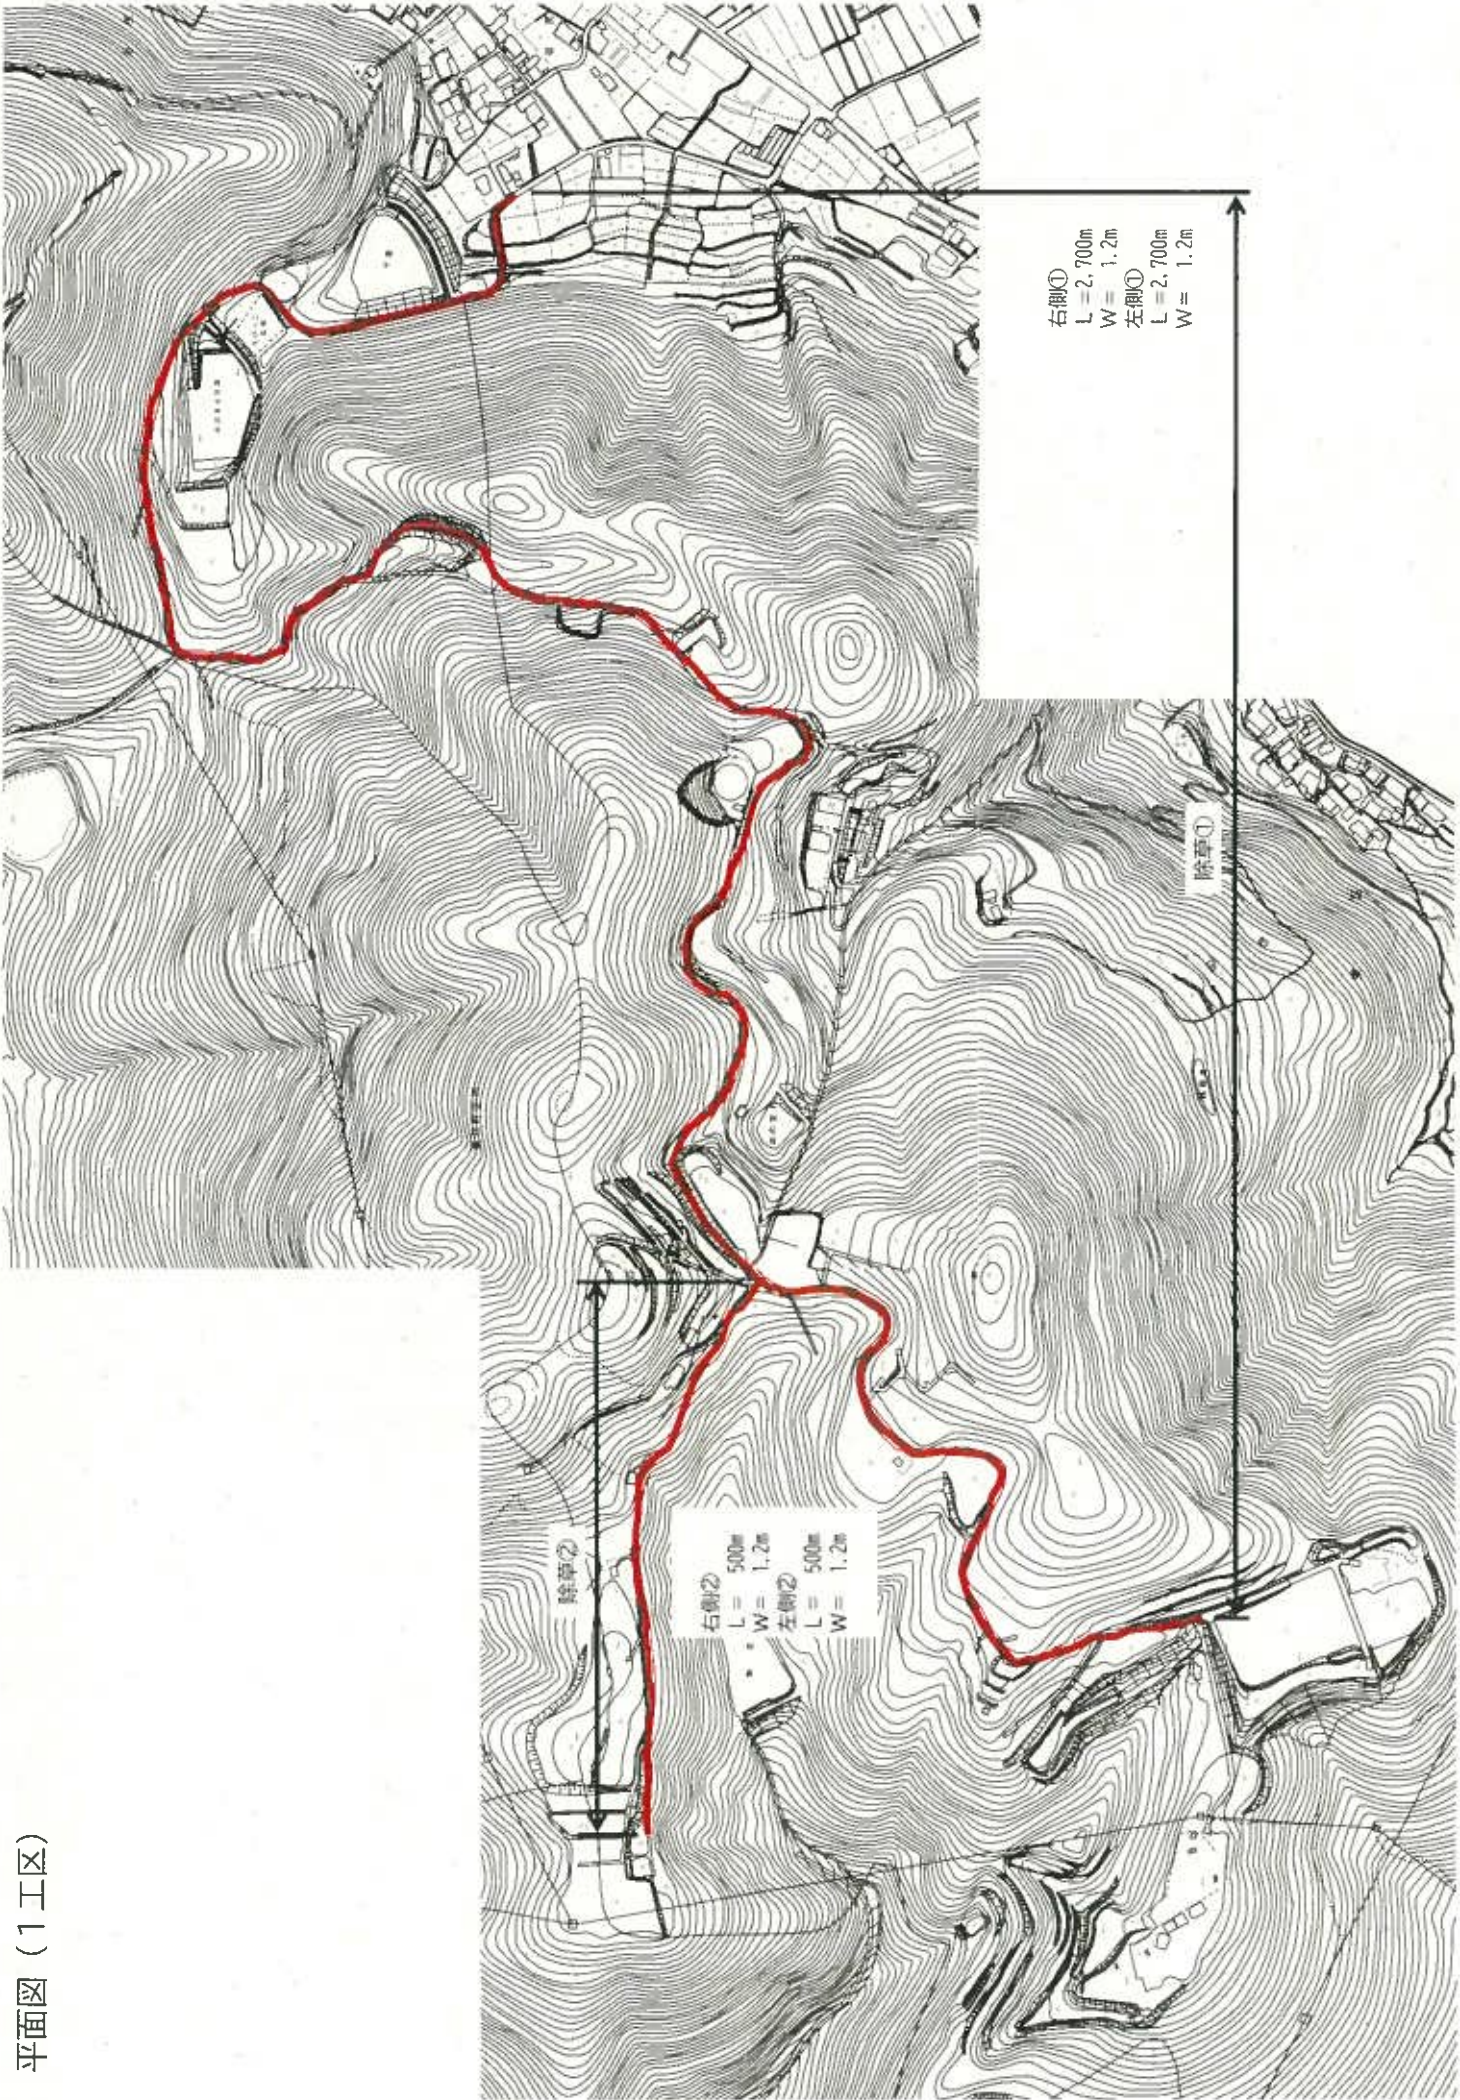

平面图 (1工区)




# 平面図 (2工区)

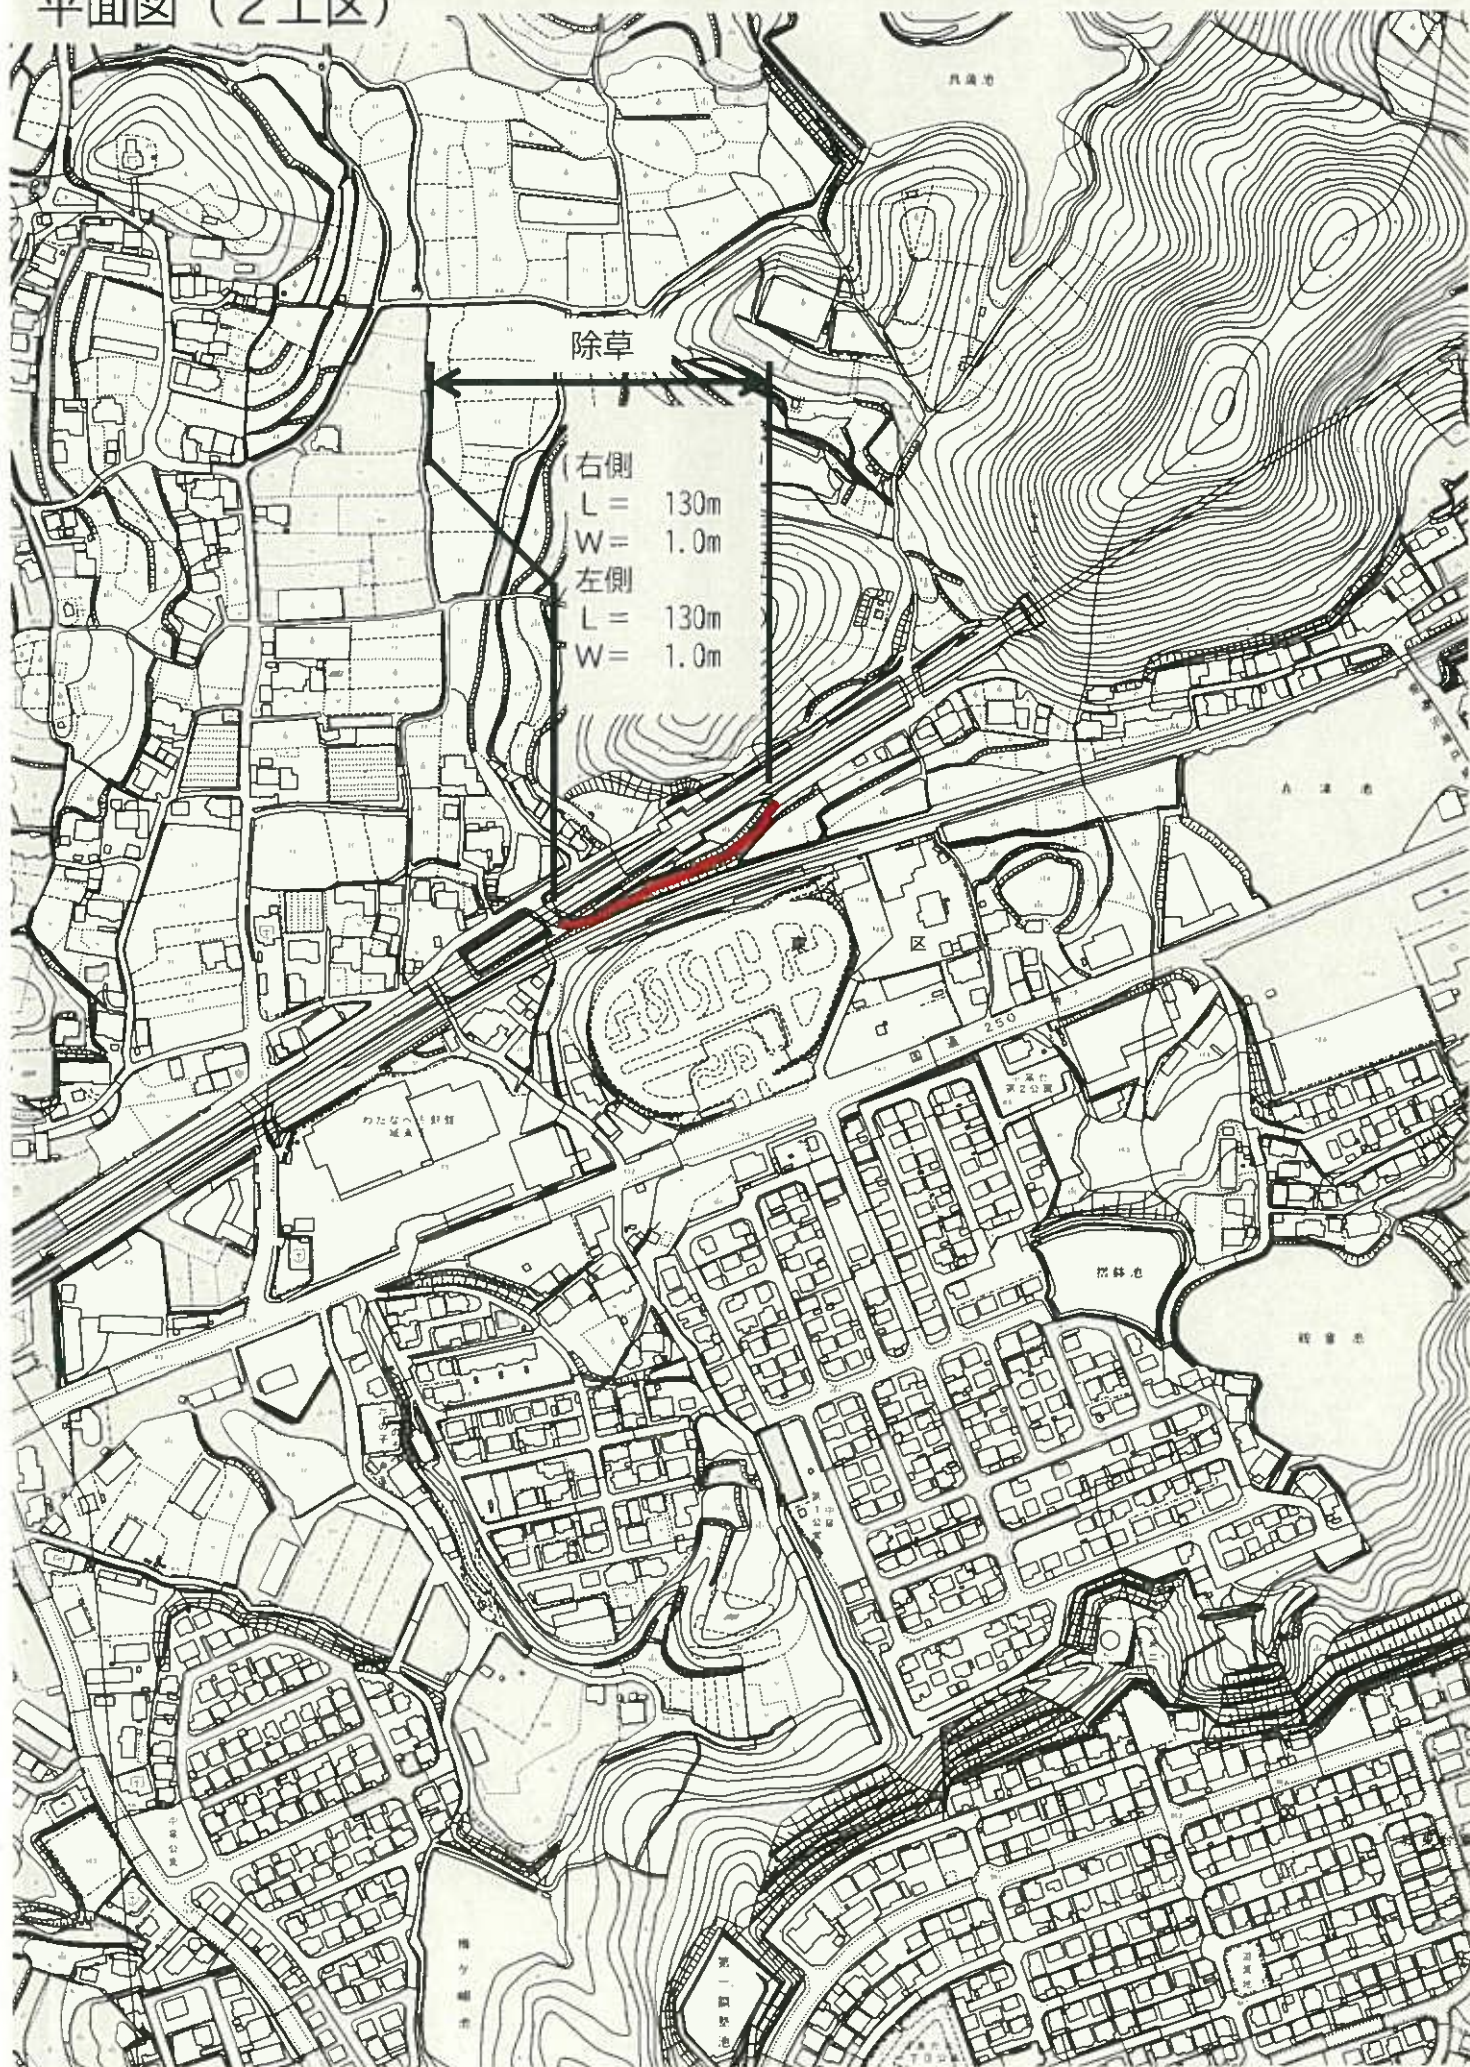




平面図 (3工区)

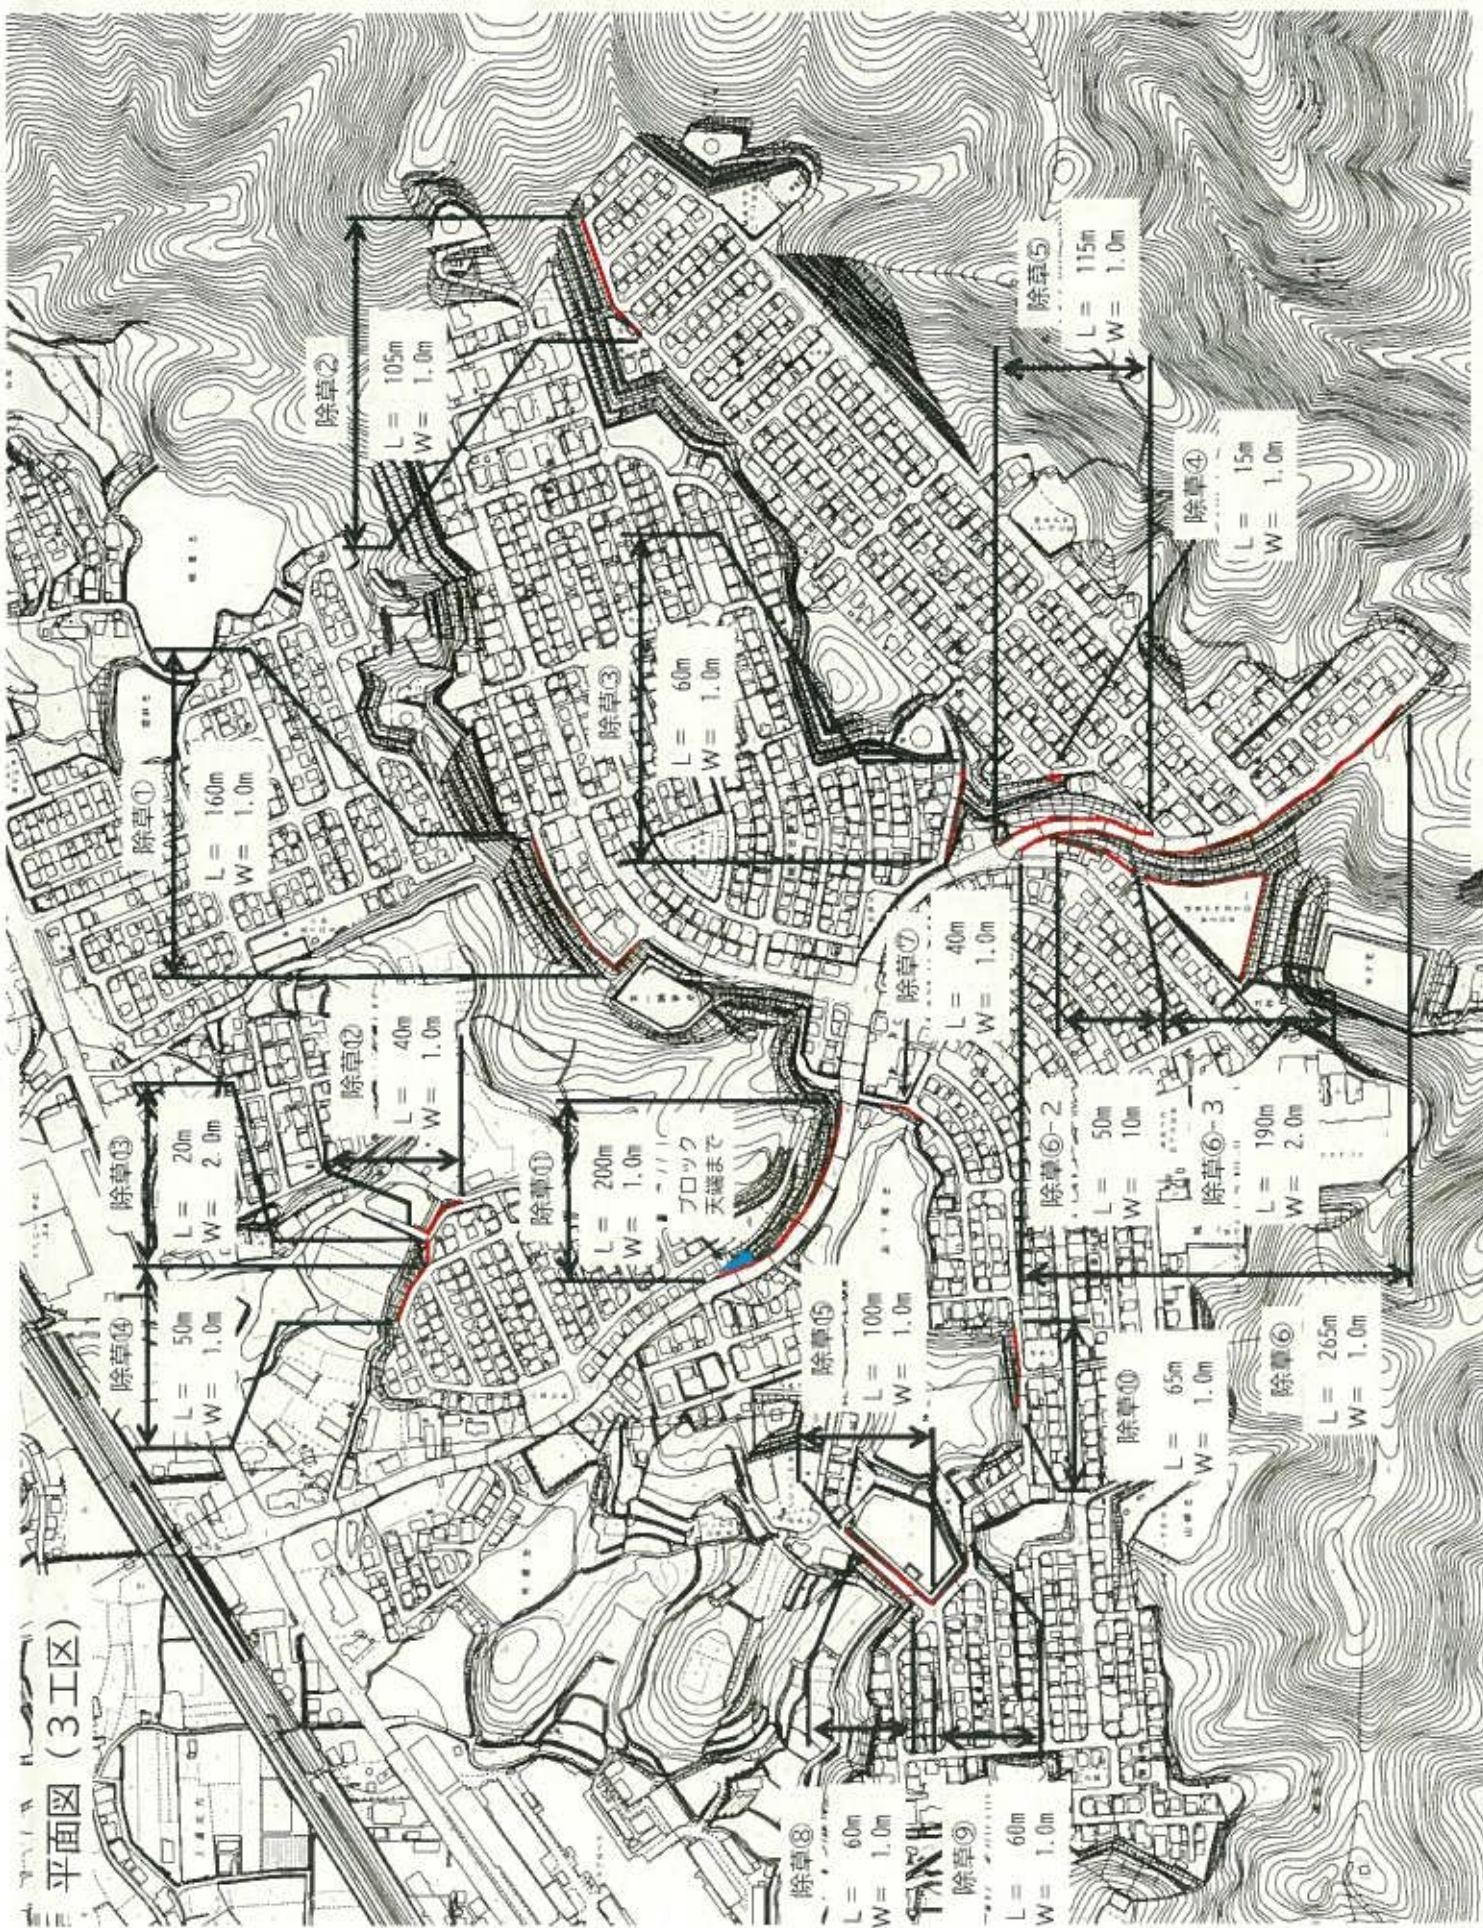




平面図 (4工区)

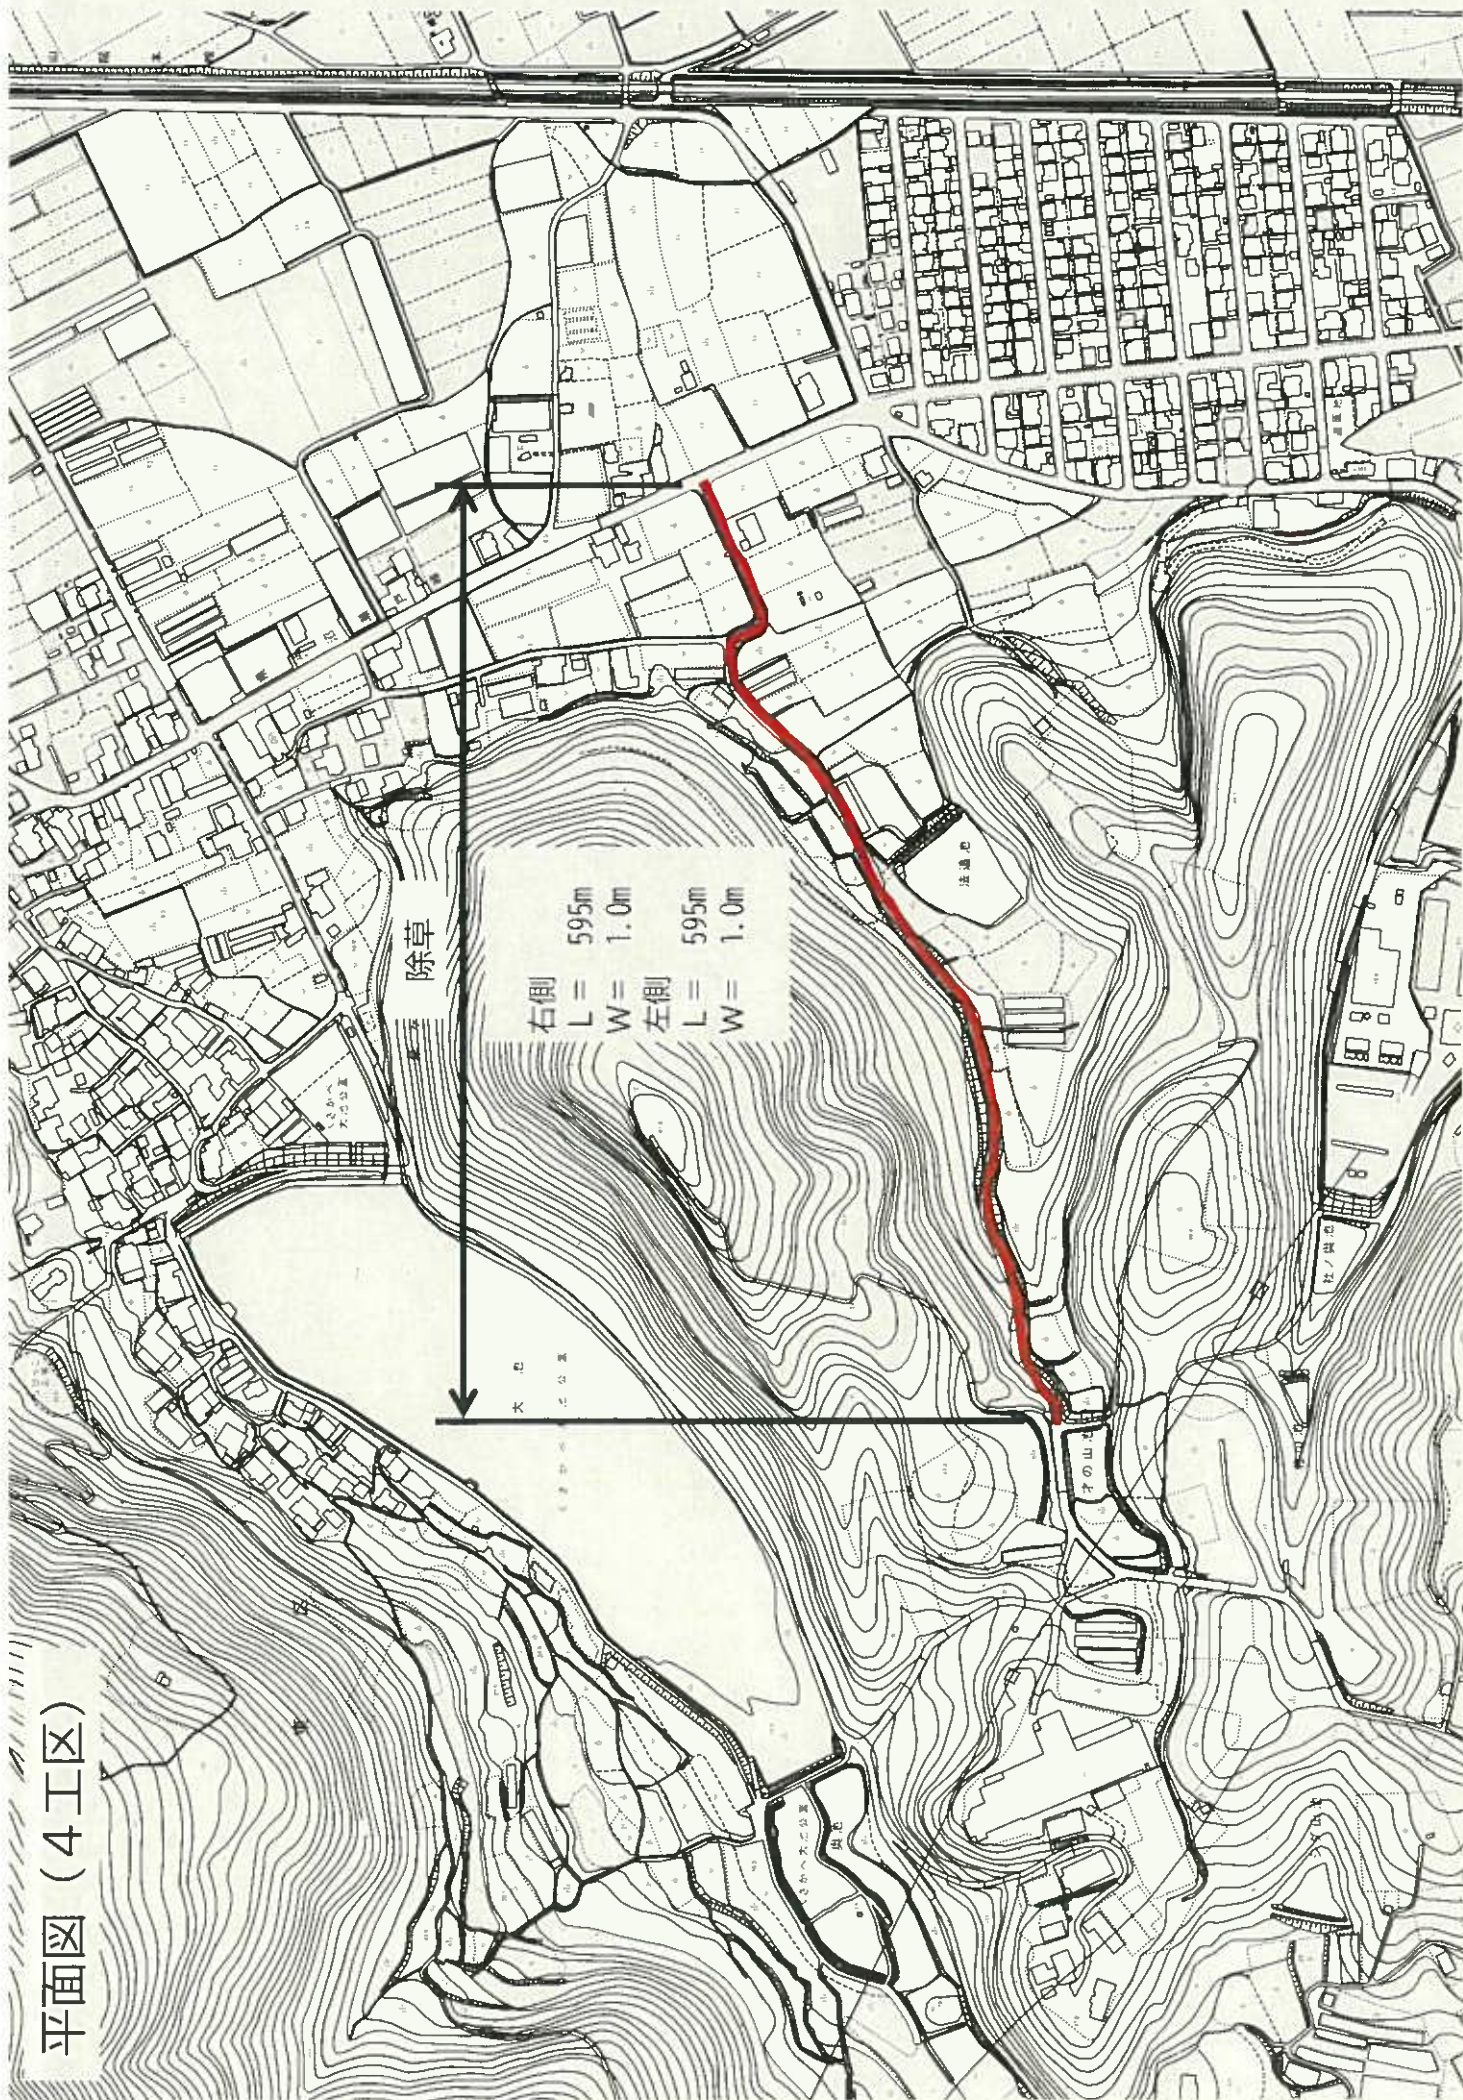




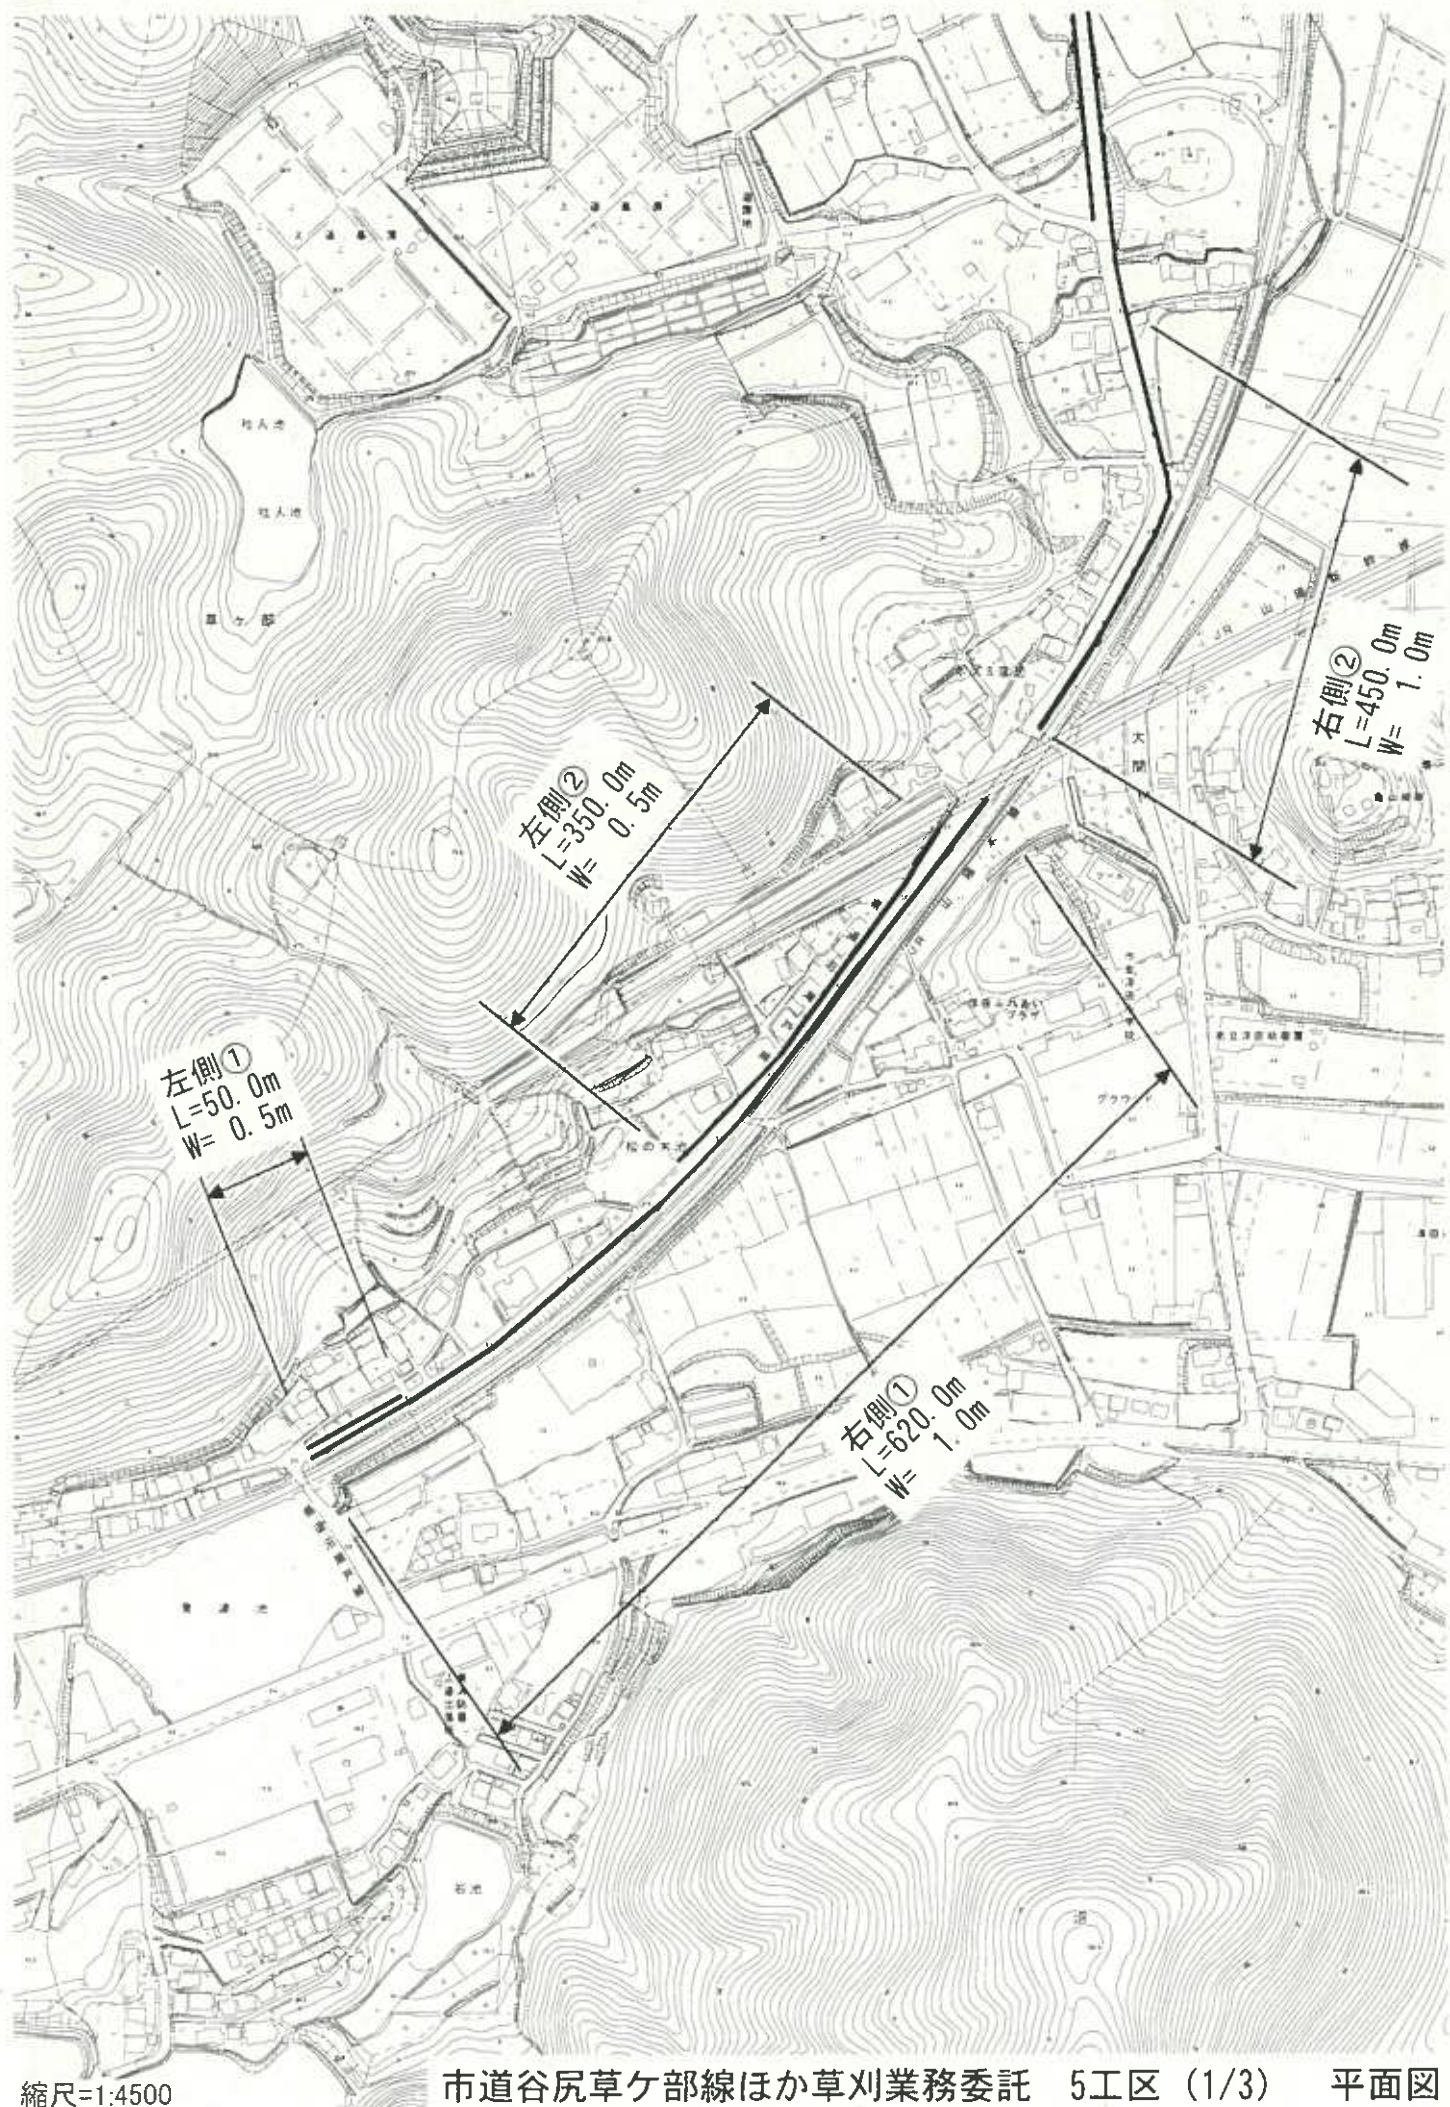

縮尺=1:4500

市道谷尻草ヶ部線ほか草刈業務委託 5工区 (1/3) 平面図




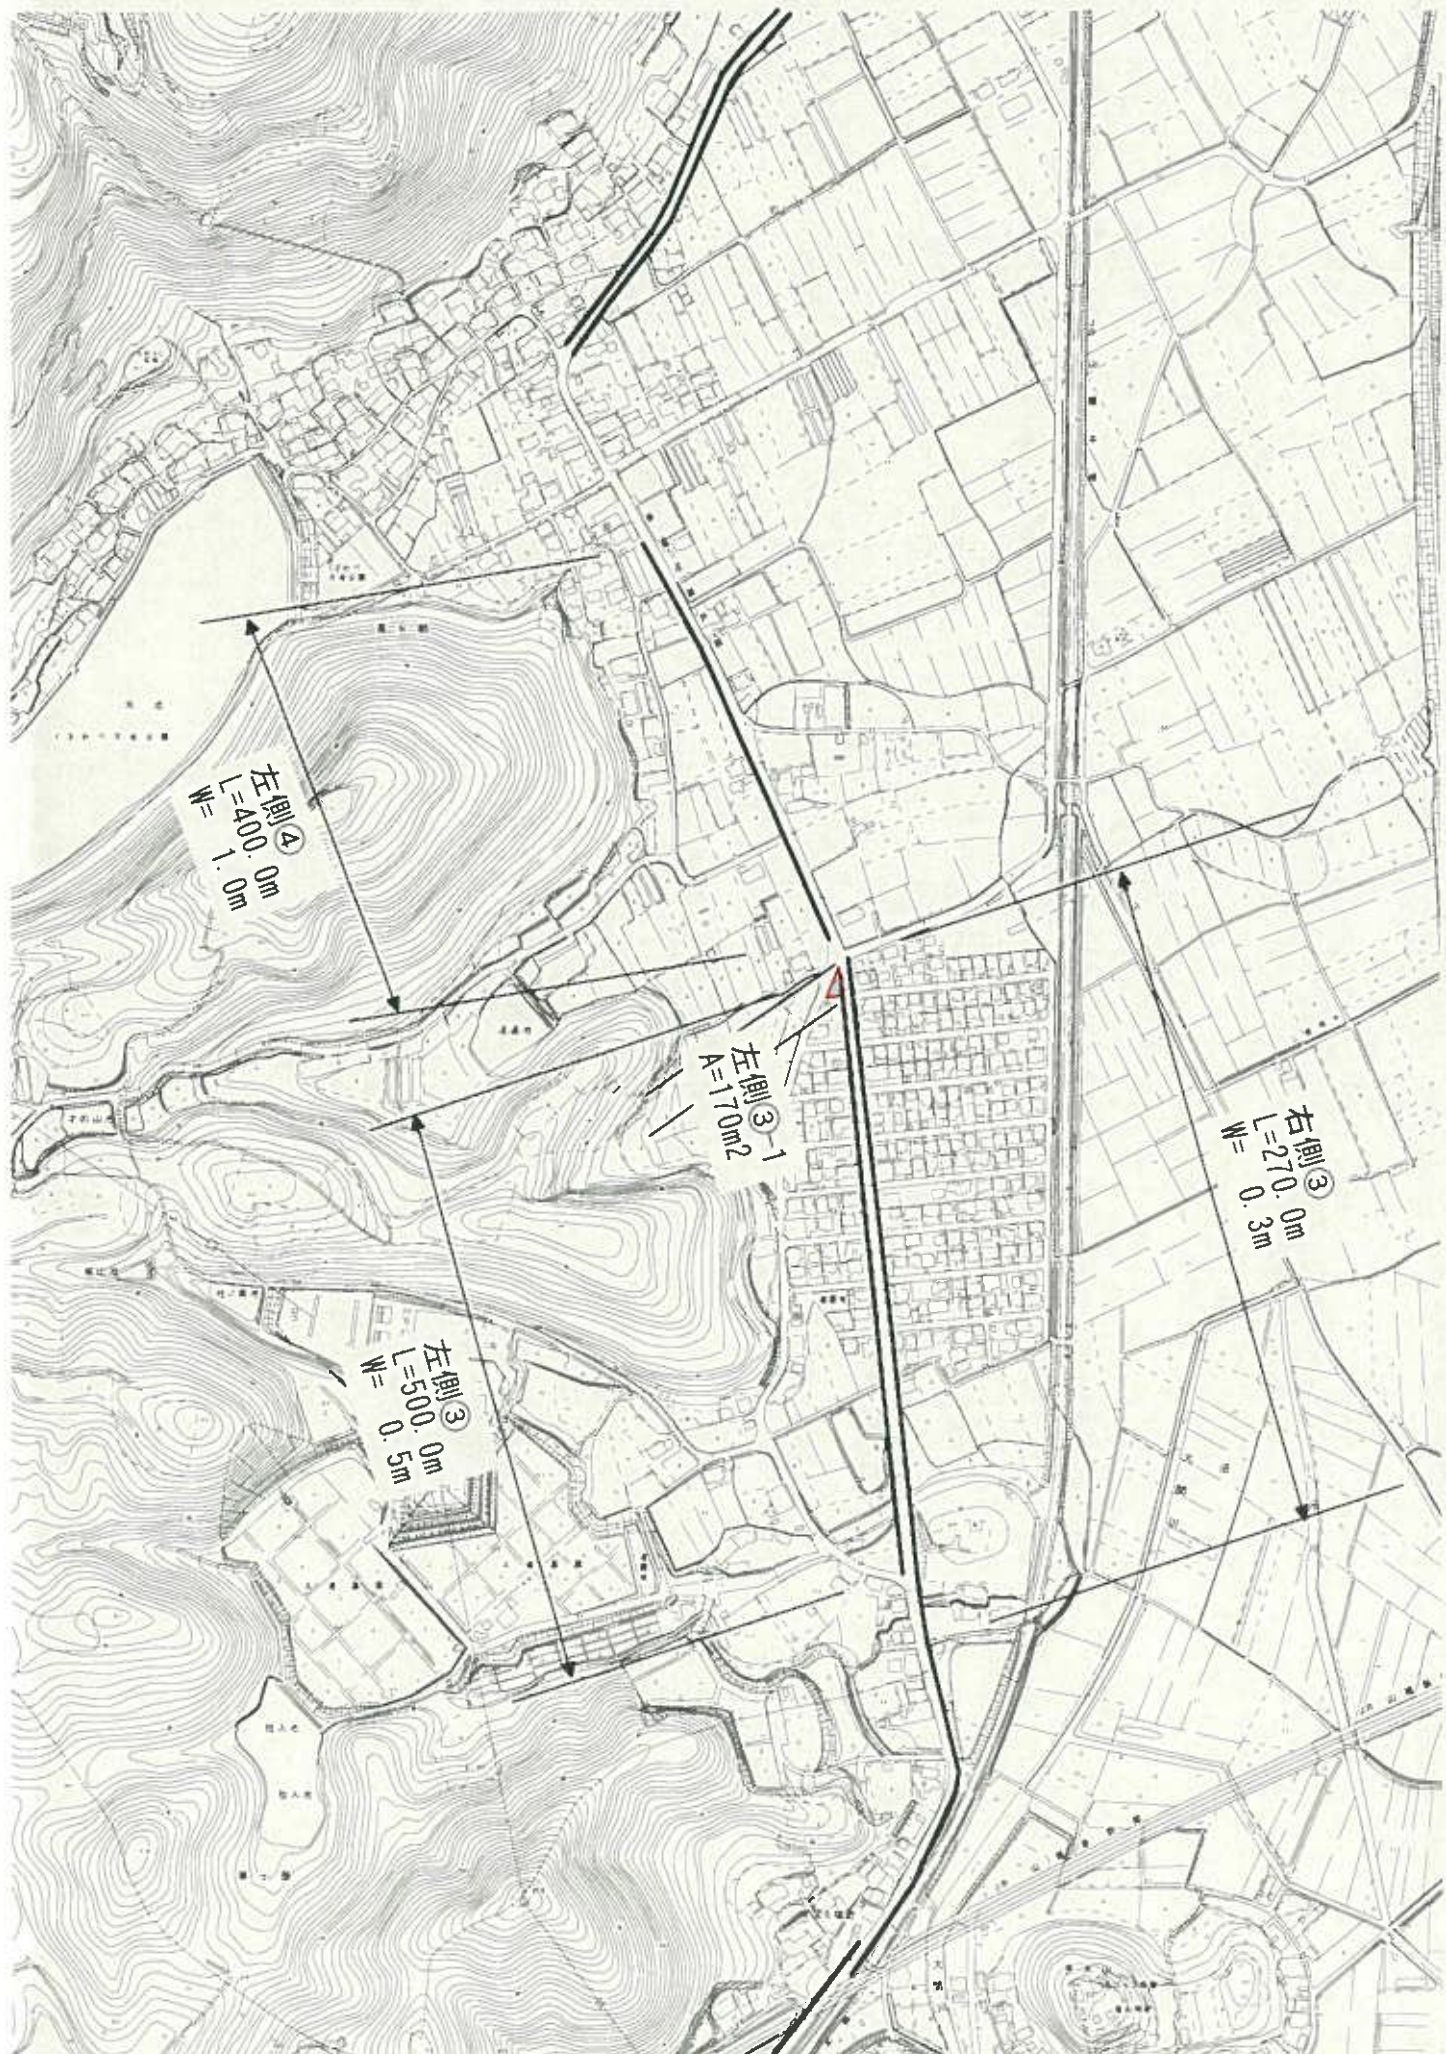

縮尺=1:6000

市道谷尻草ヶ部線ほか草刈業務委託 5工区 (2/3) 平面図




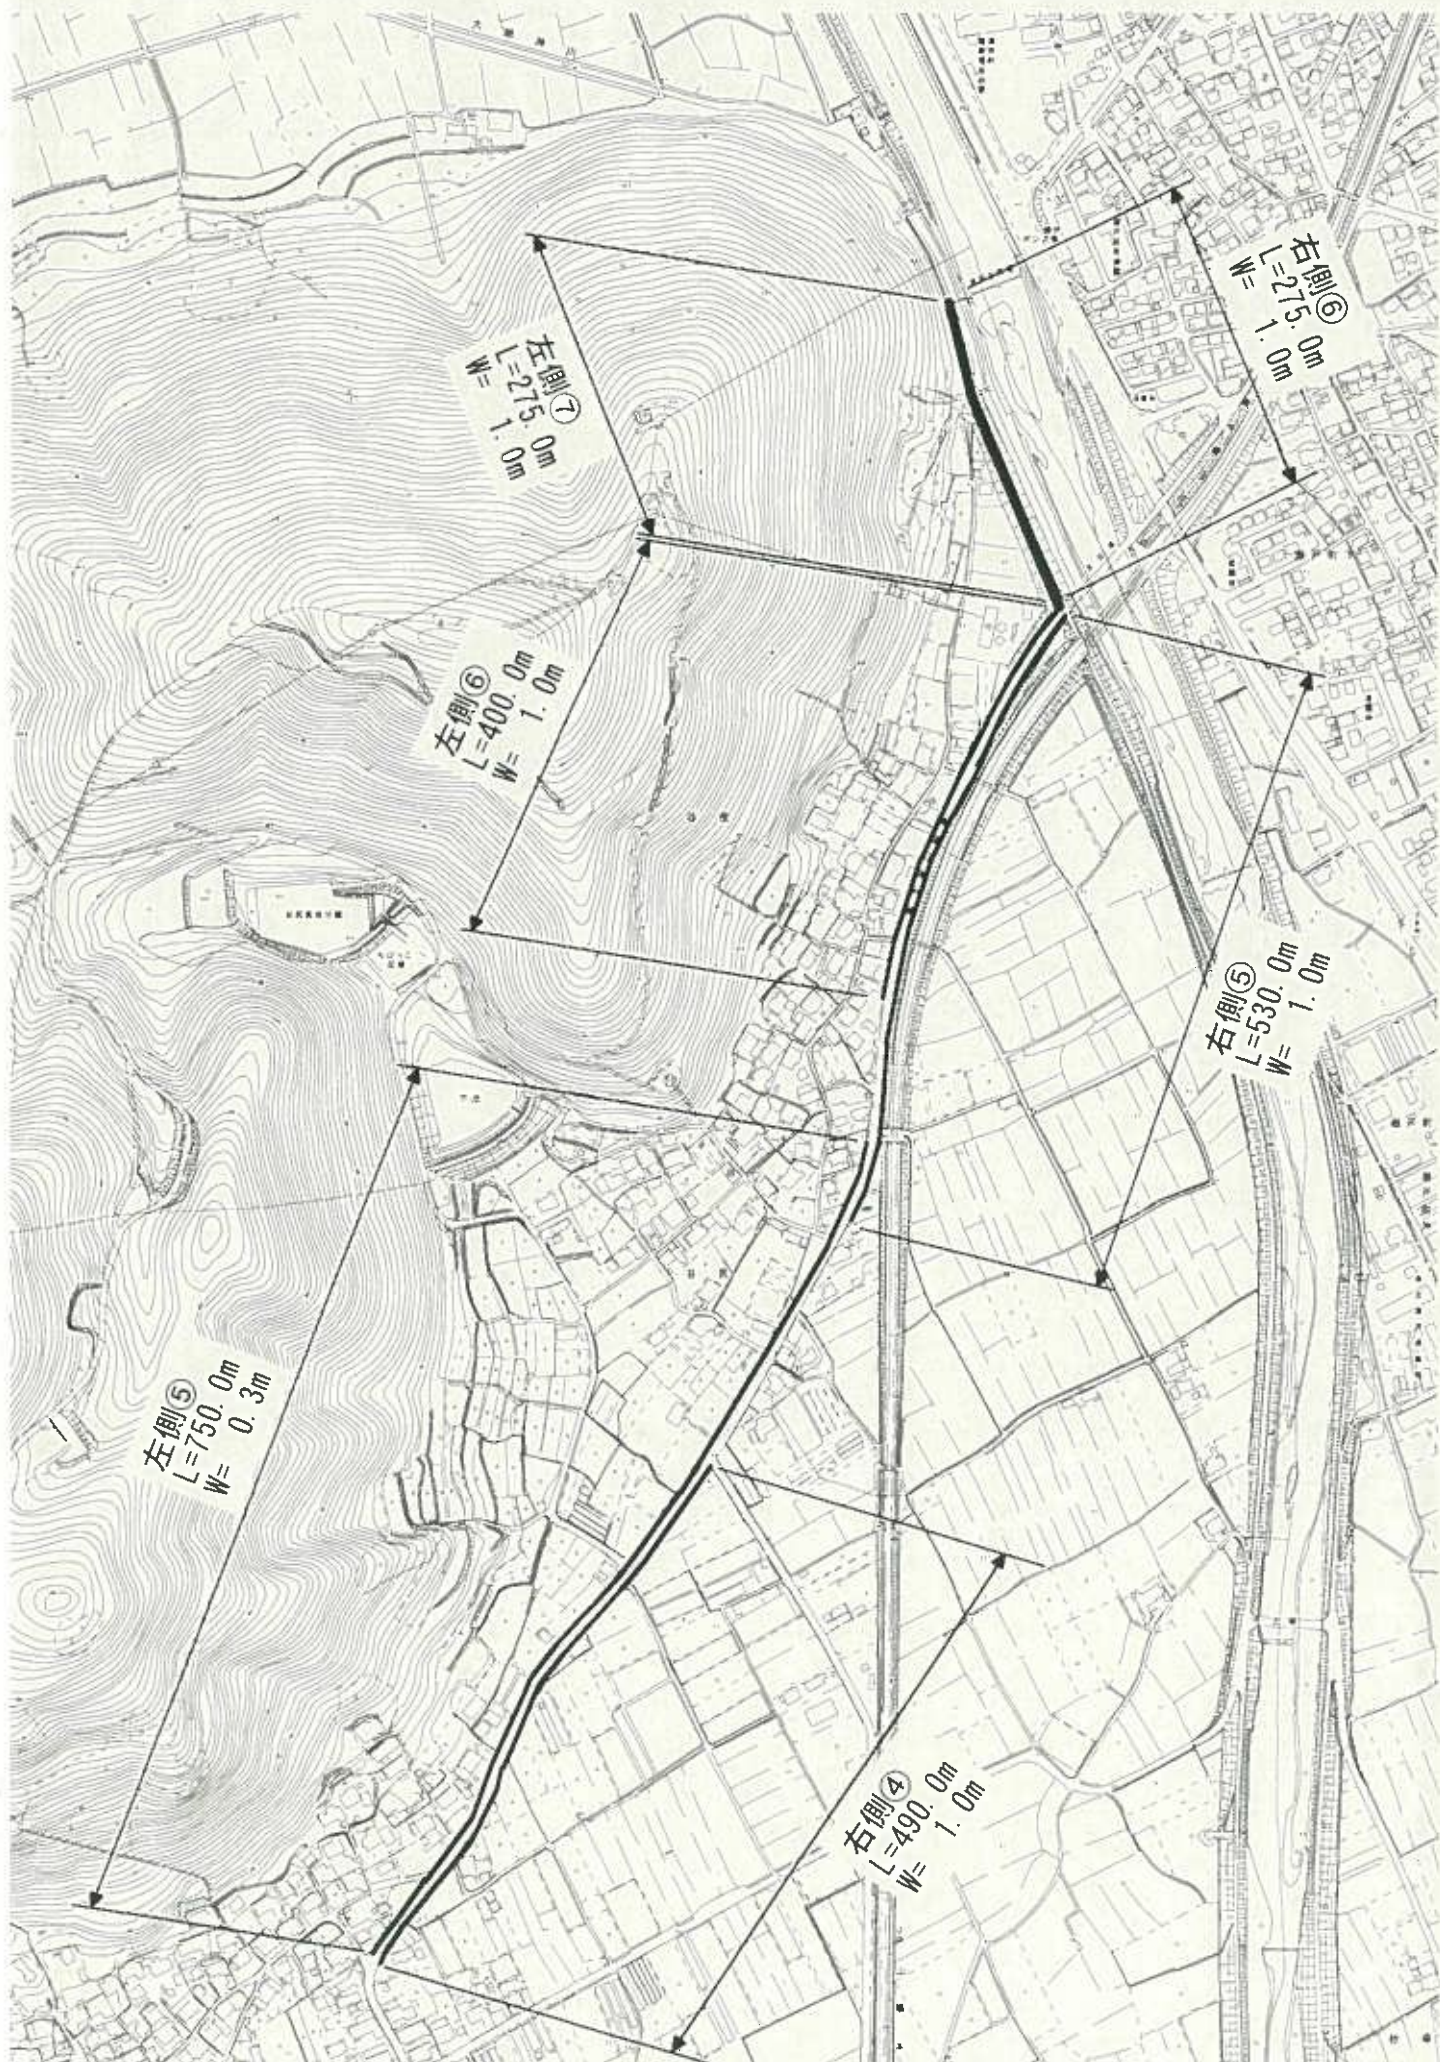

縮尺=1:6000

市道谷尻草ヶ部線ほか草刈業務委託 5工区 (3/3) 平面図




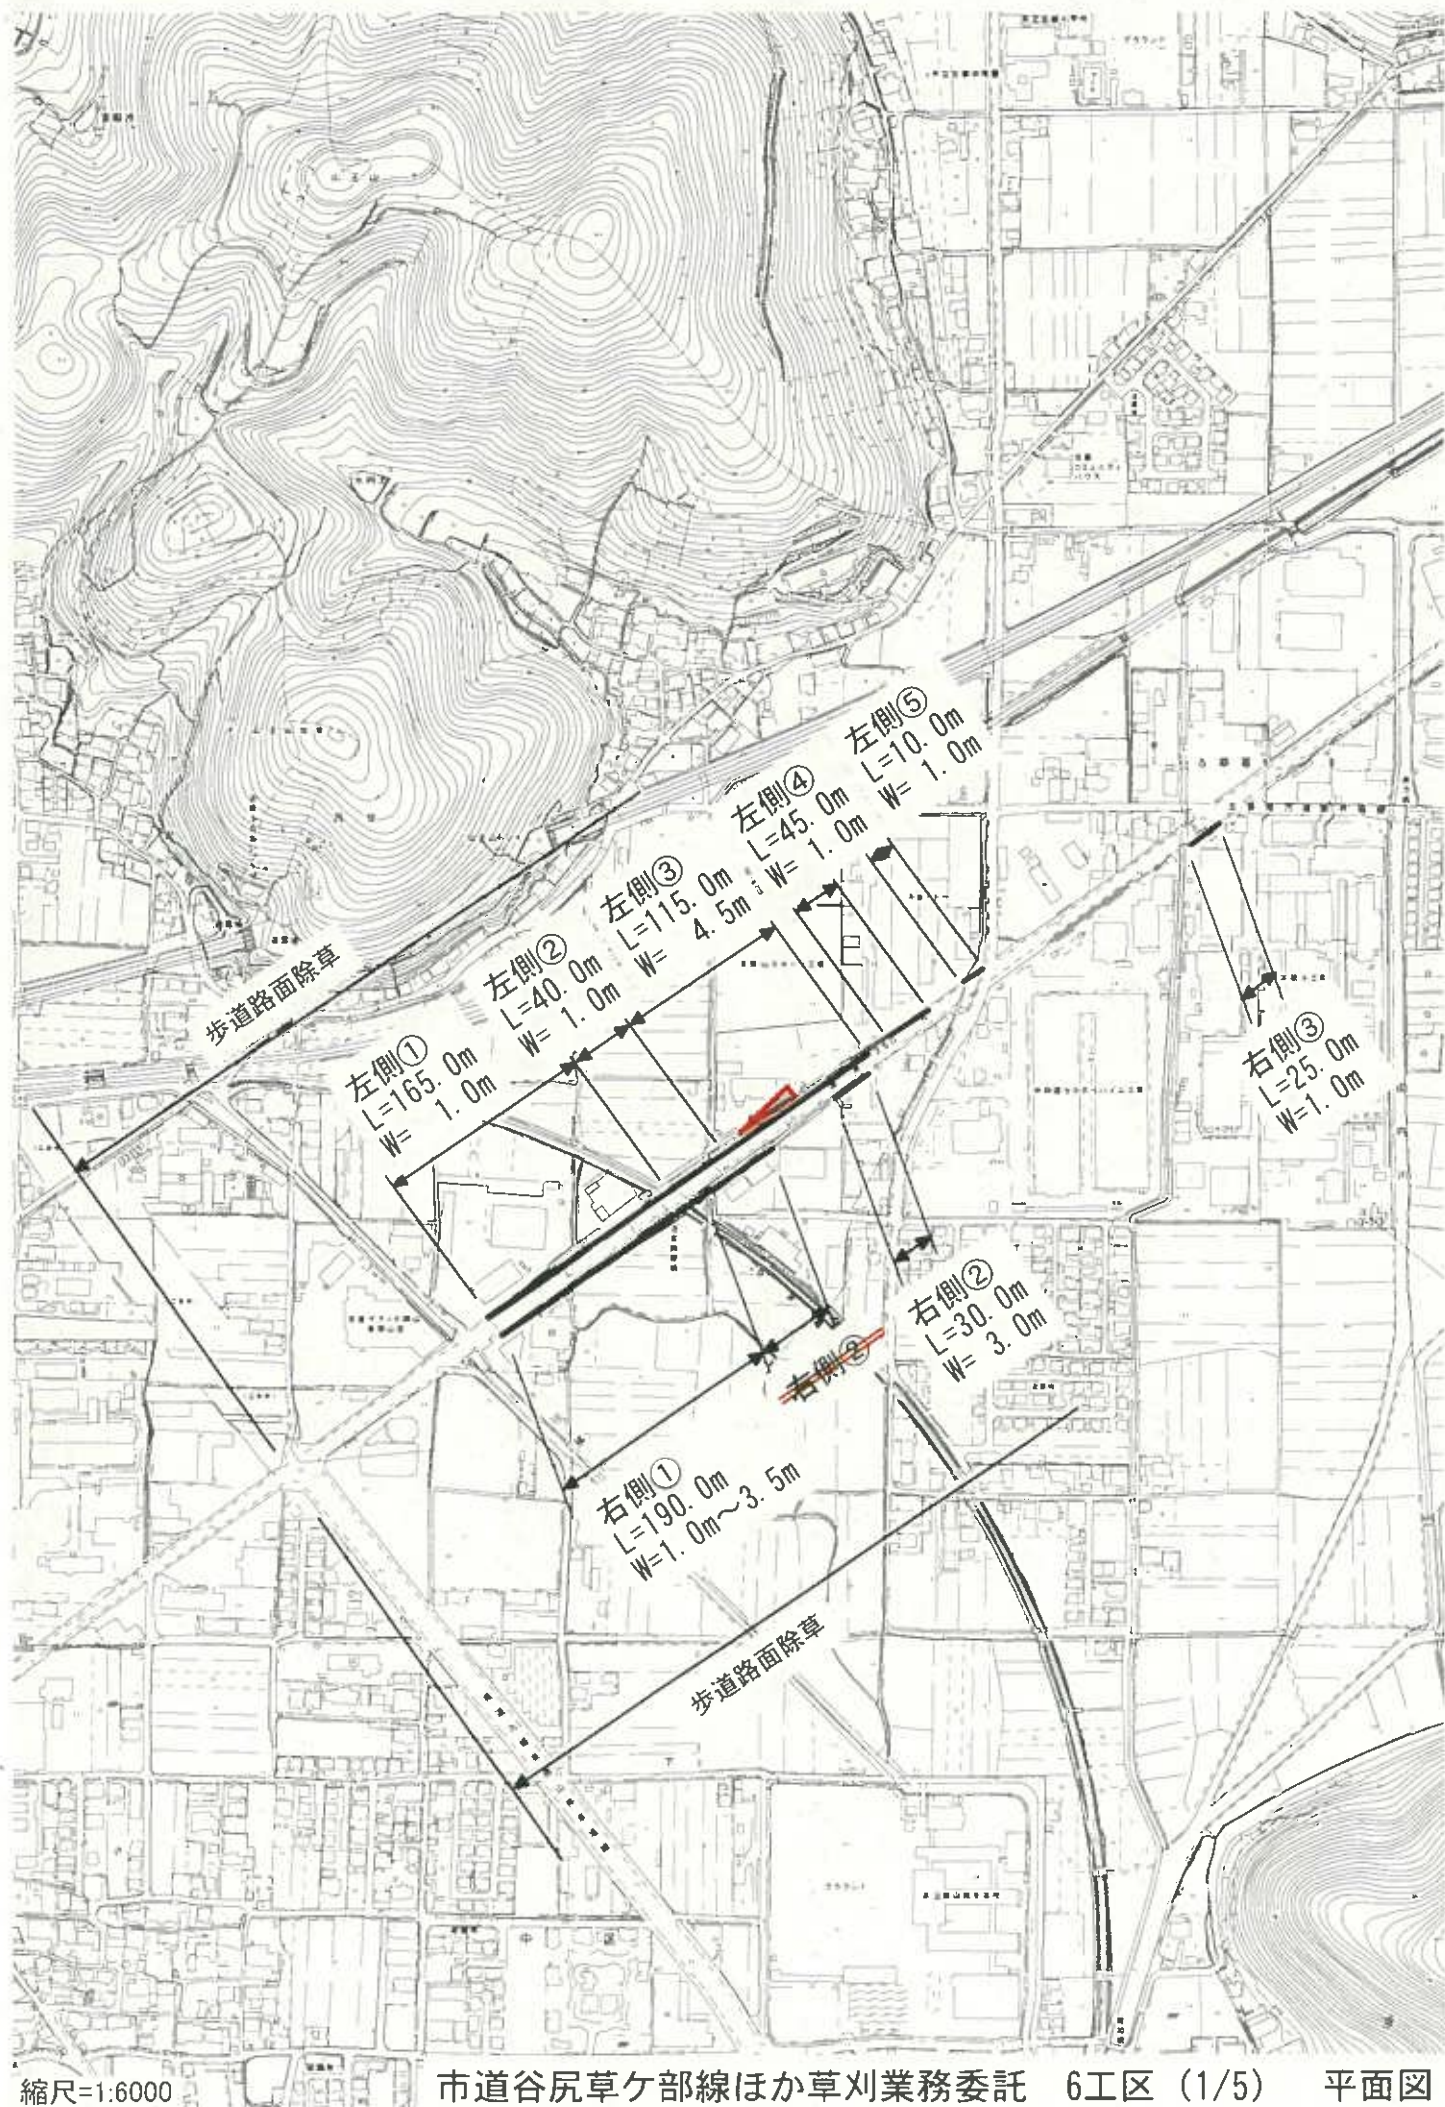

縮尺=1:6000

市道谷尻草ヶ部線ほか草刈業務委託 6工区 (1/5) 平面図




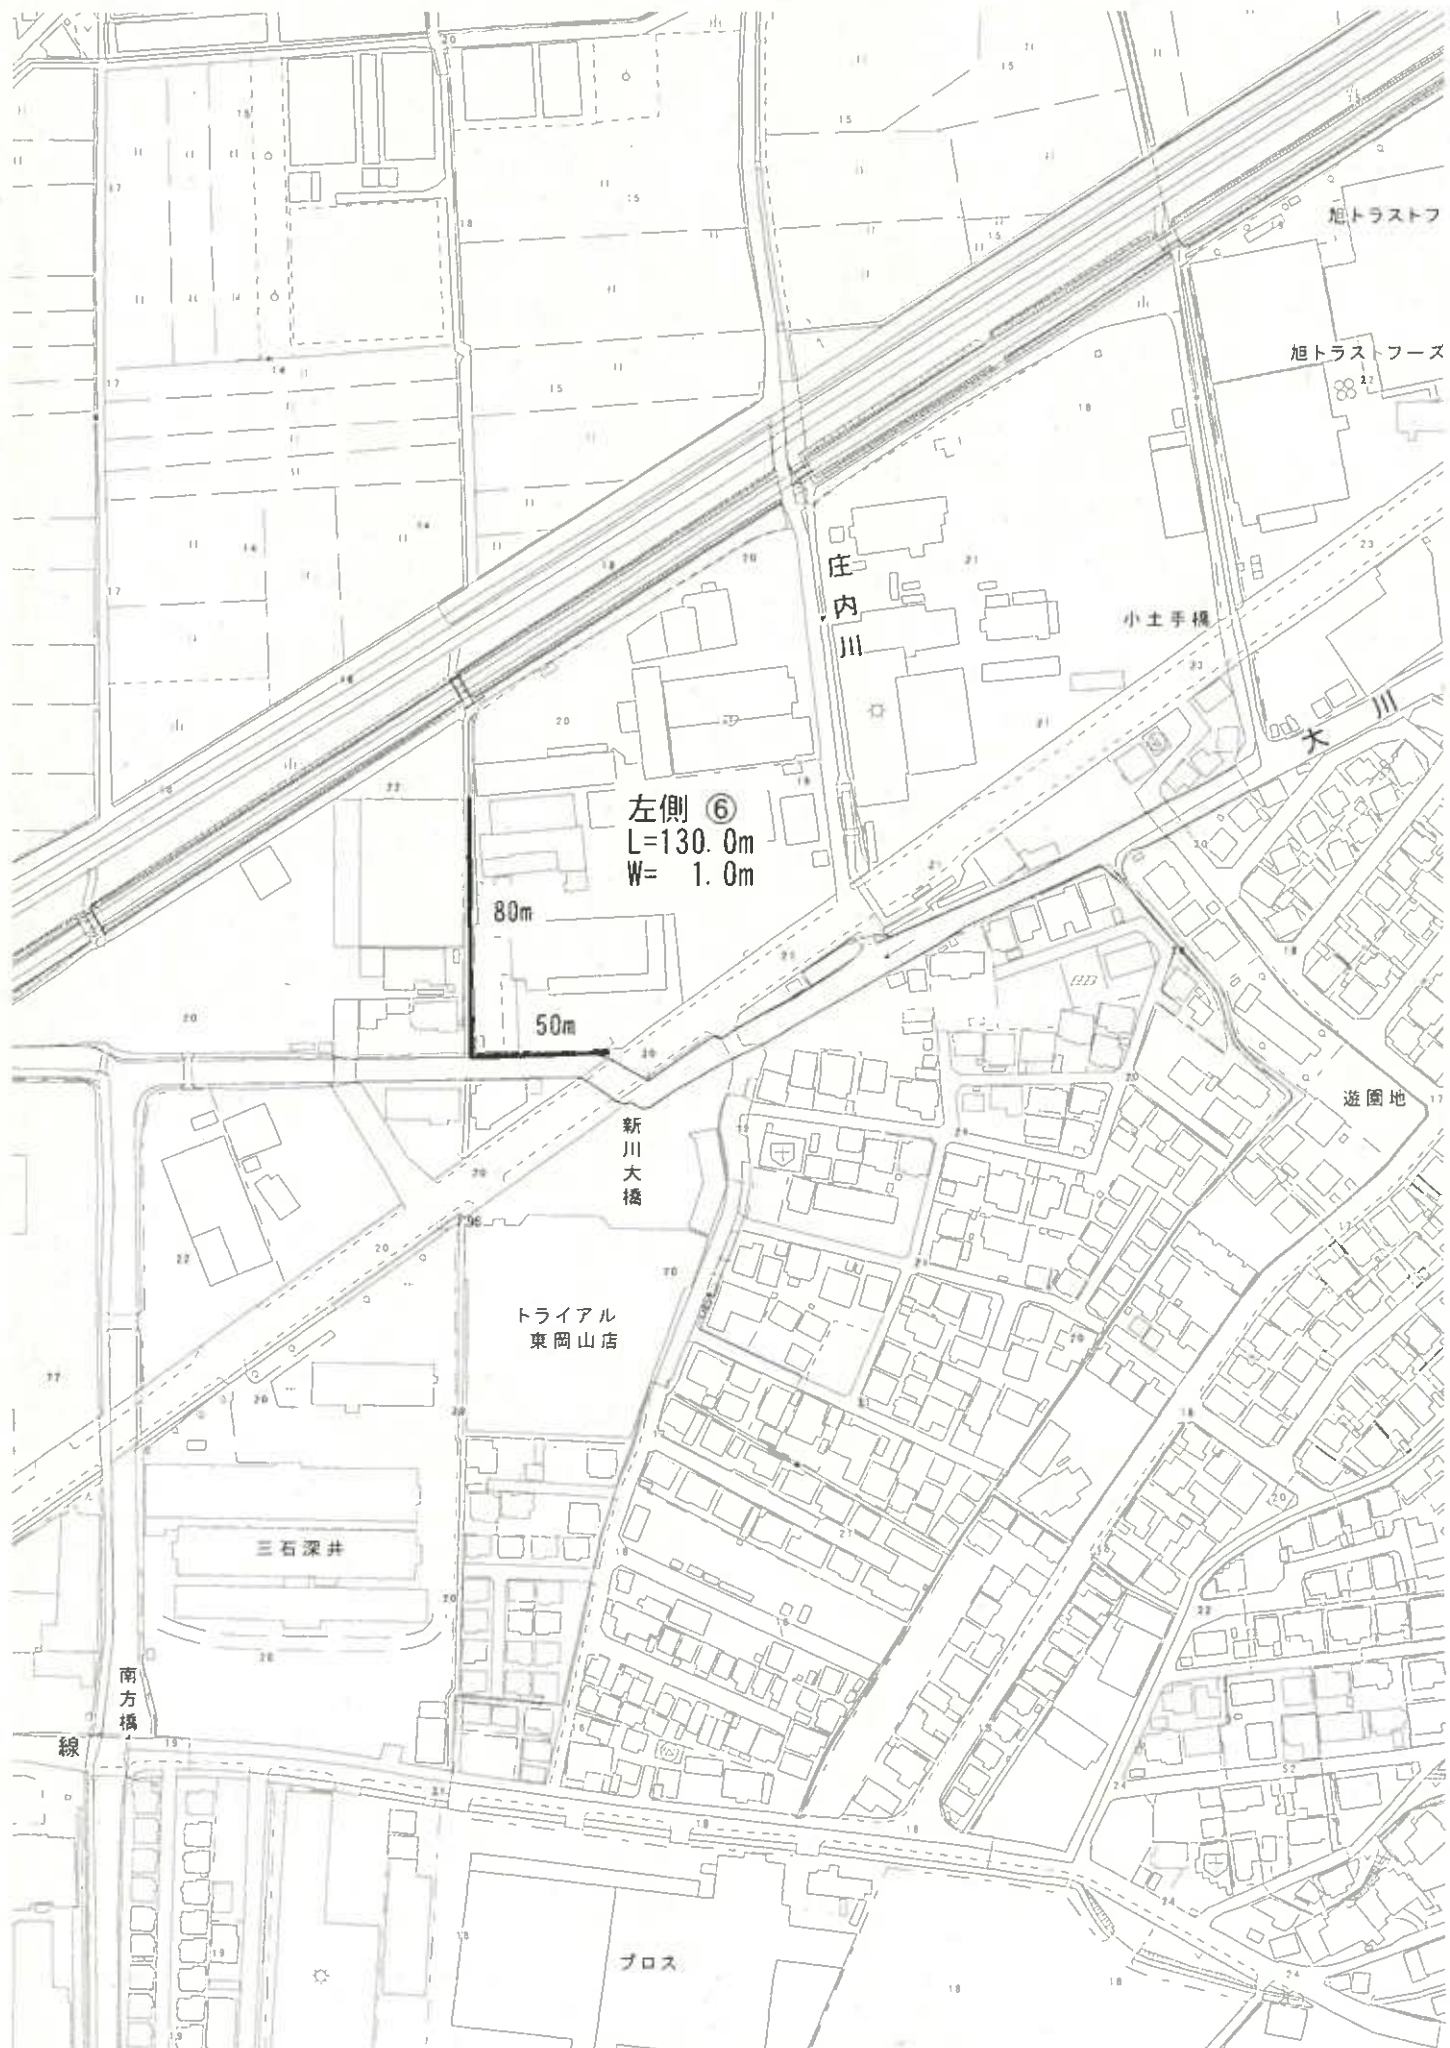

縮尺=1:2500

市道谷尻草ヶ部線ほか草刈業務委託 6工区 (2/5) 平面図




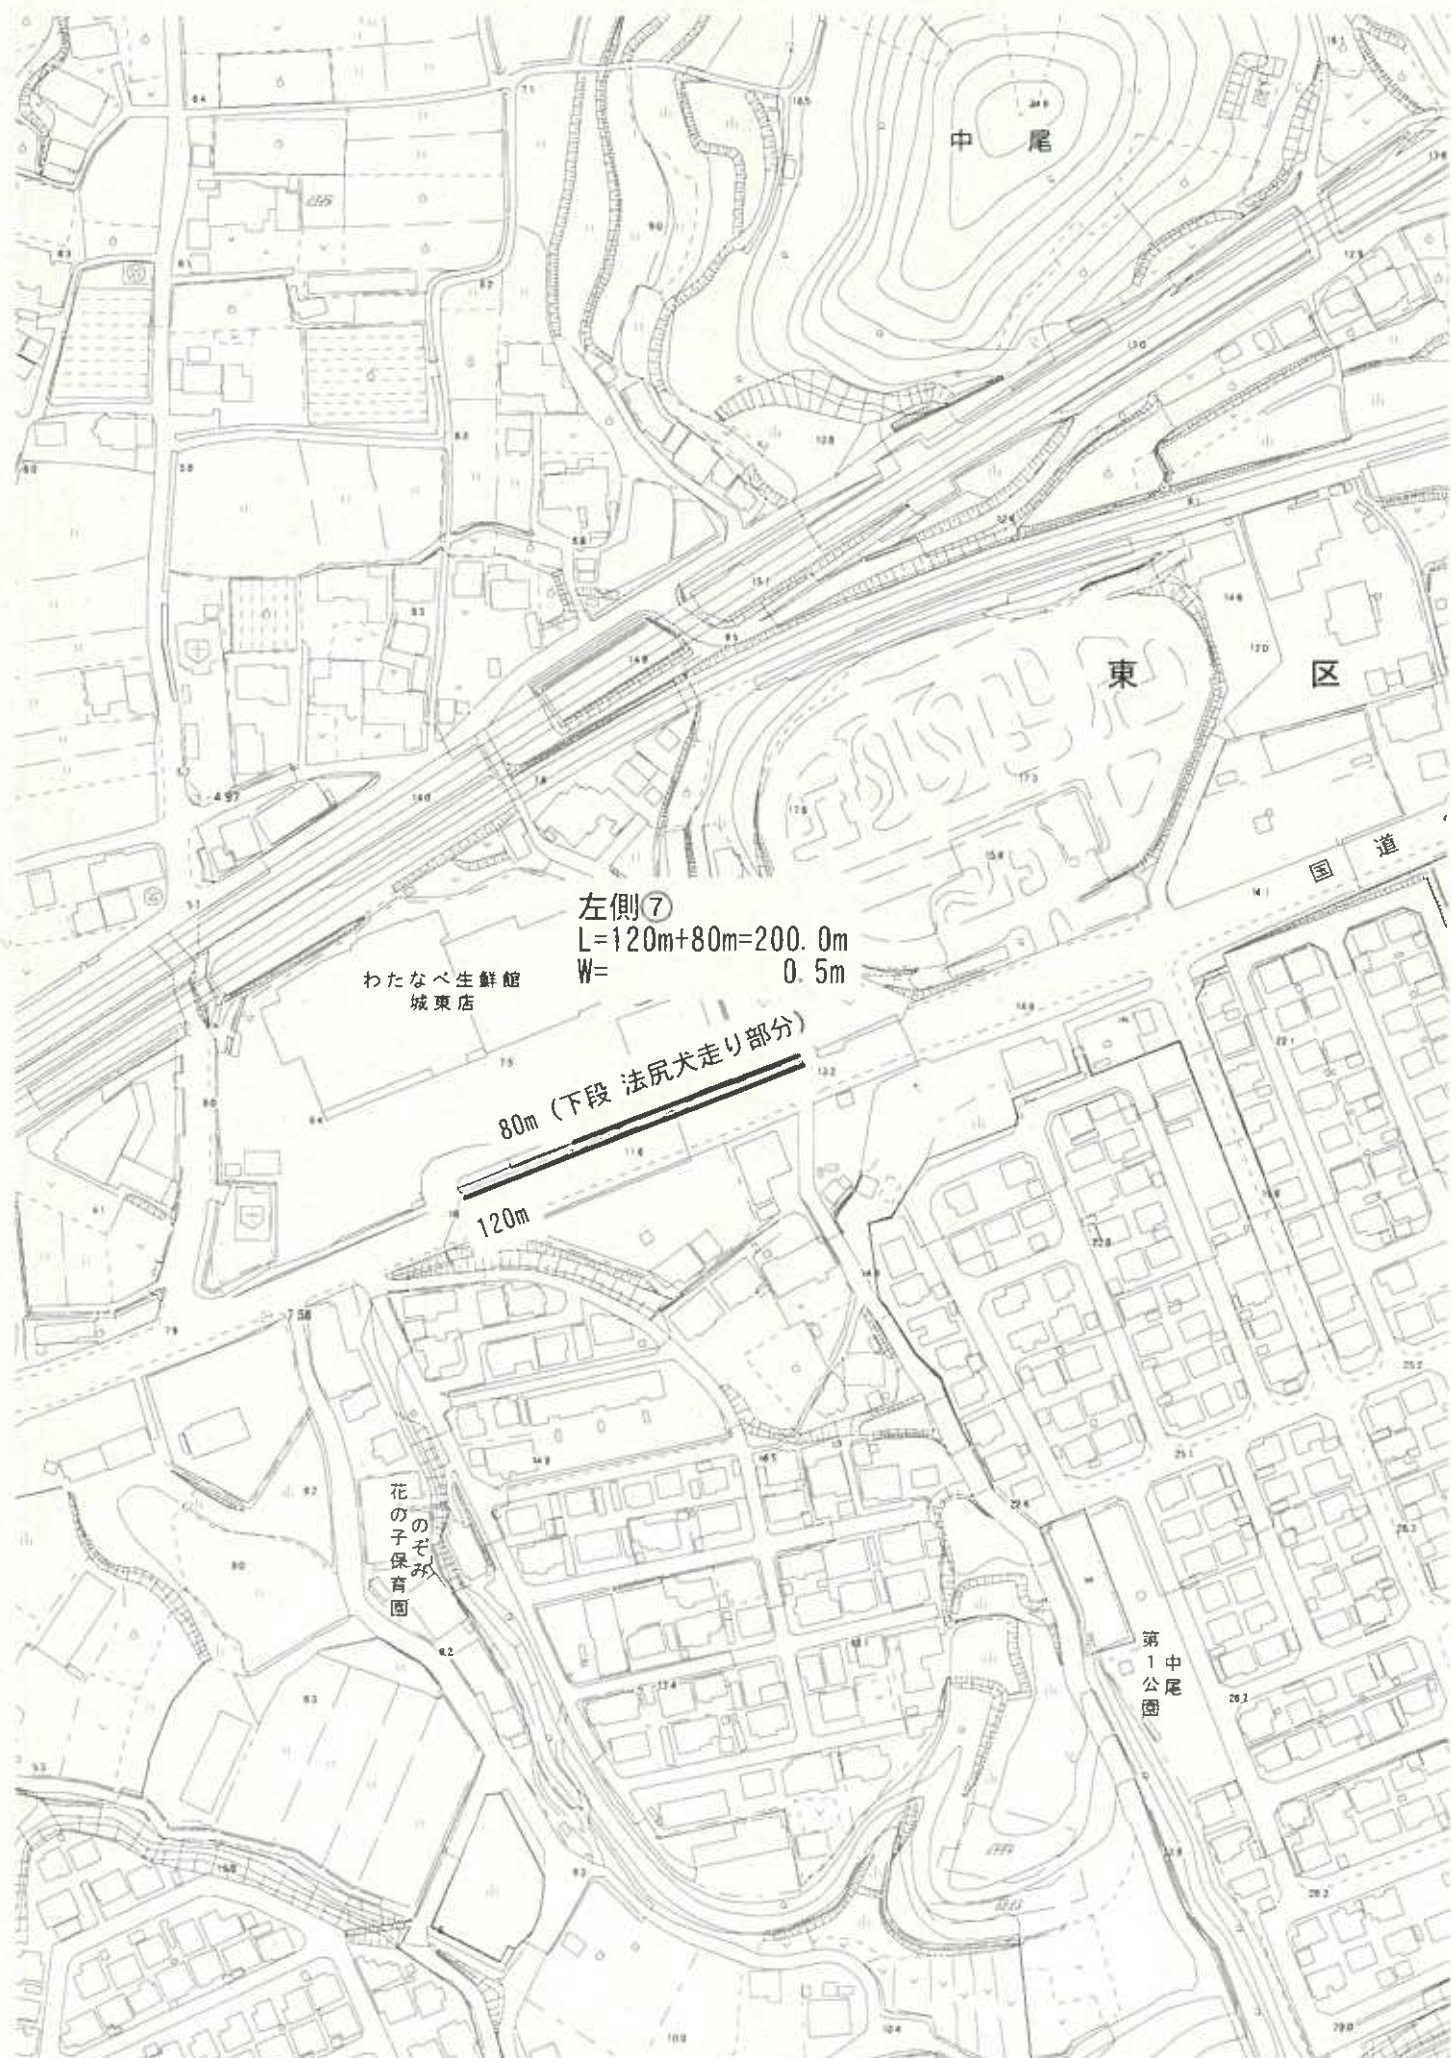

縮尺=1:2500

市道谷尻草ヶ部線ほか草刈業務委託 6工区 (3/5) 平面図



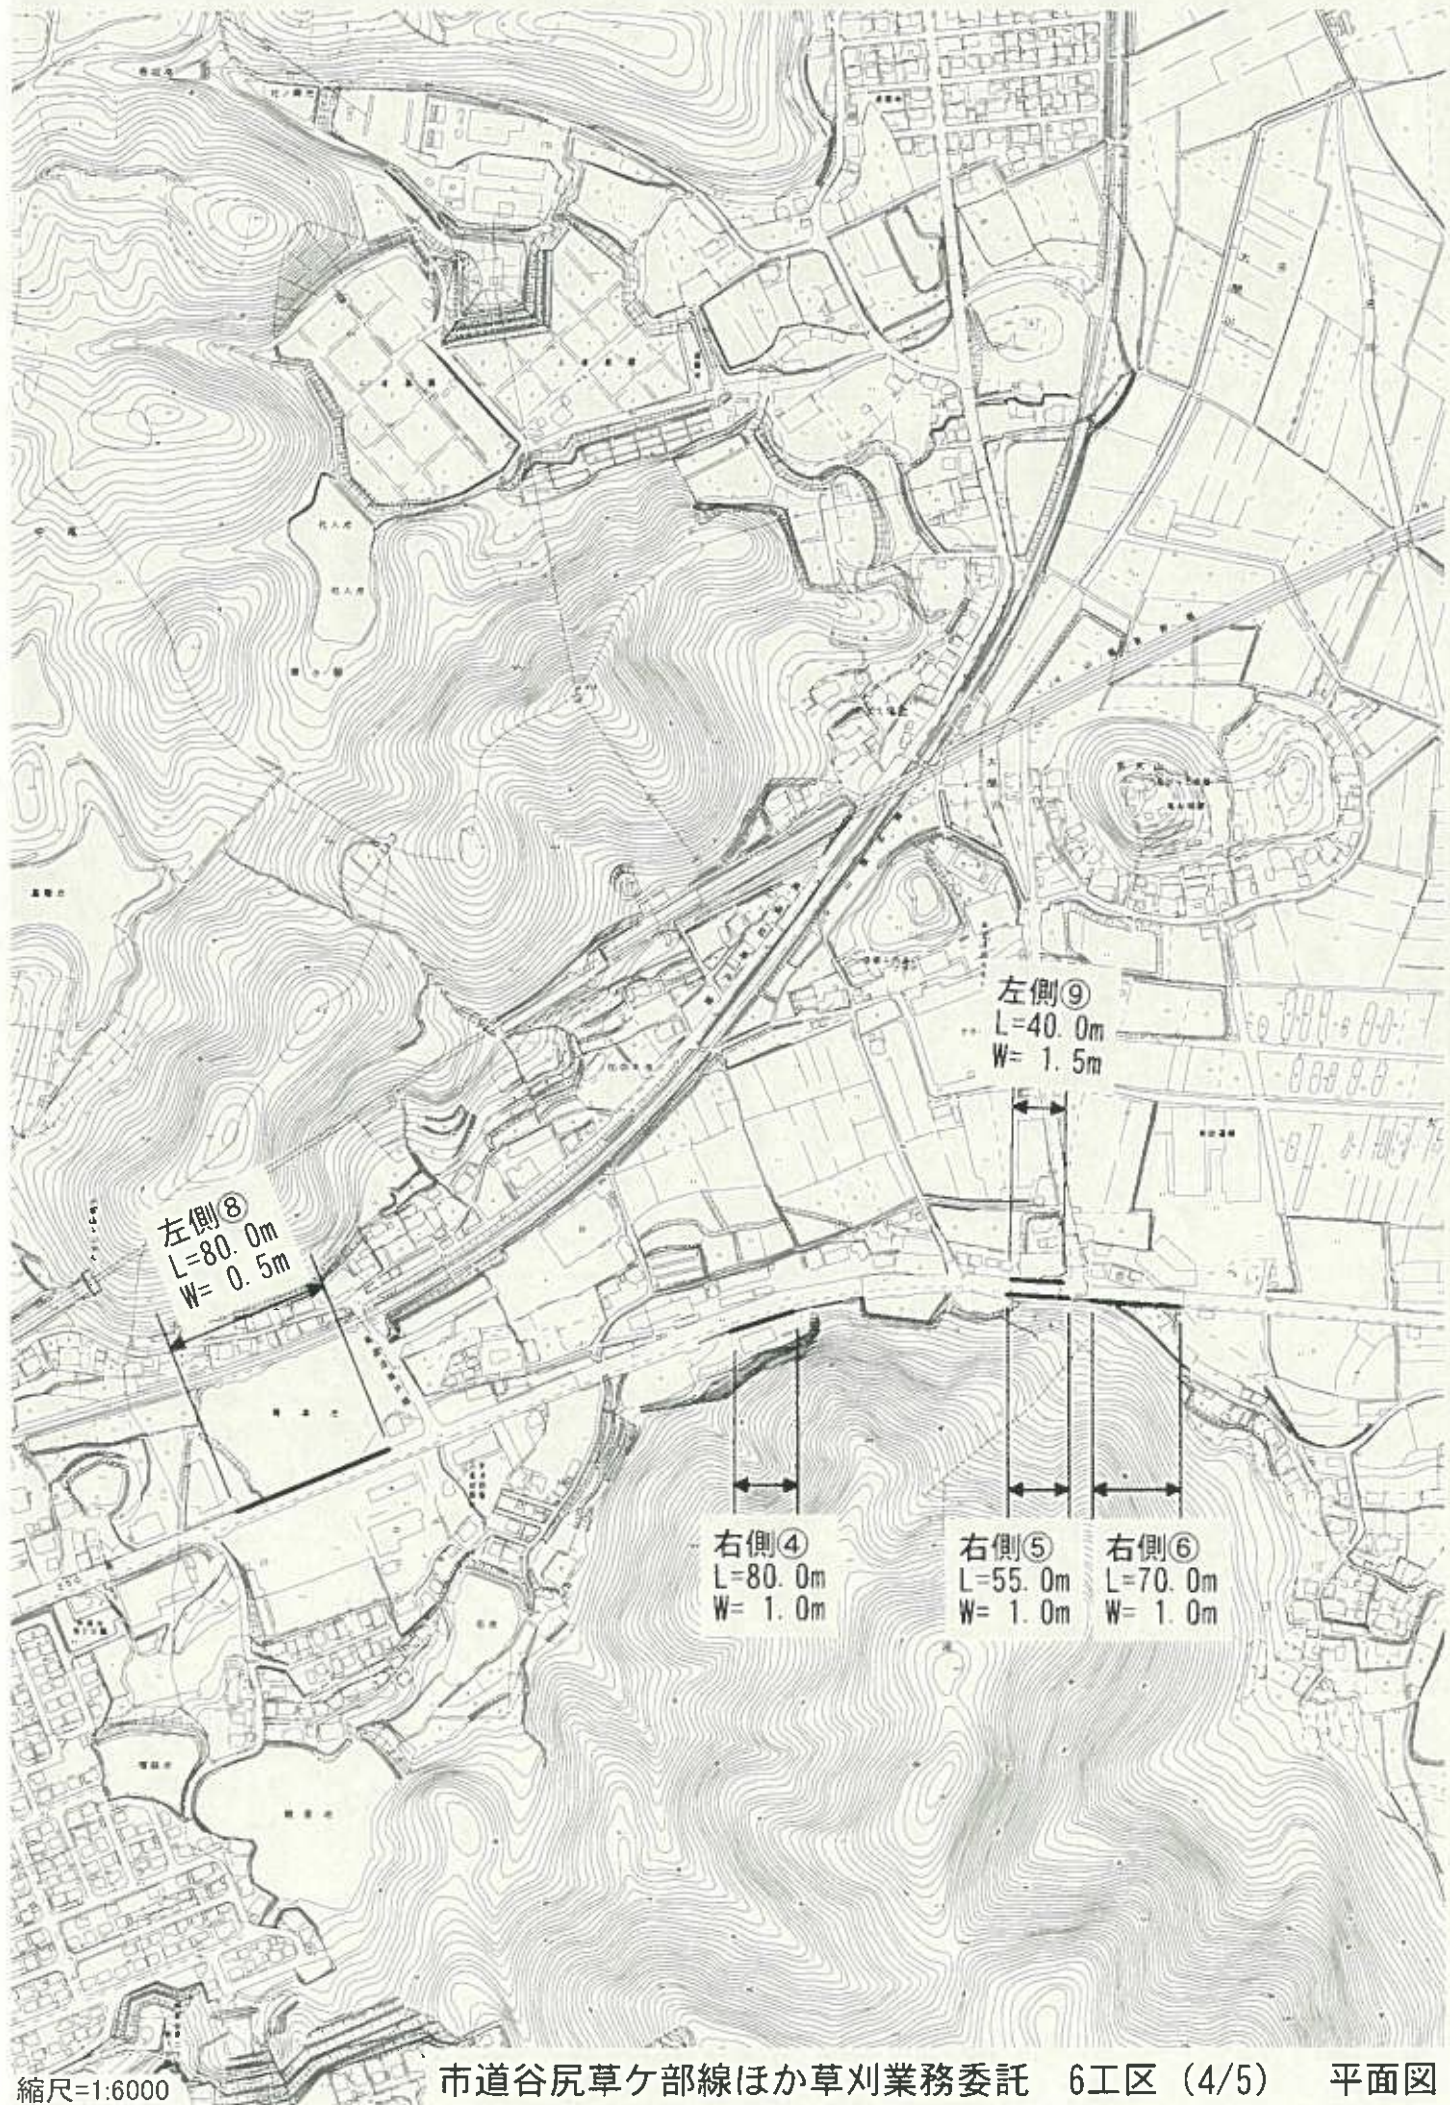

縮尺=1:6000

市道谷尻草ヶ部線ほか草刈業務委託 6工区 (4/5) 平面図





市道谷尻草ヶ部線ほか草刈業務委託 6工区 (5/5) 平面図