




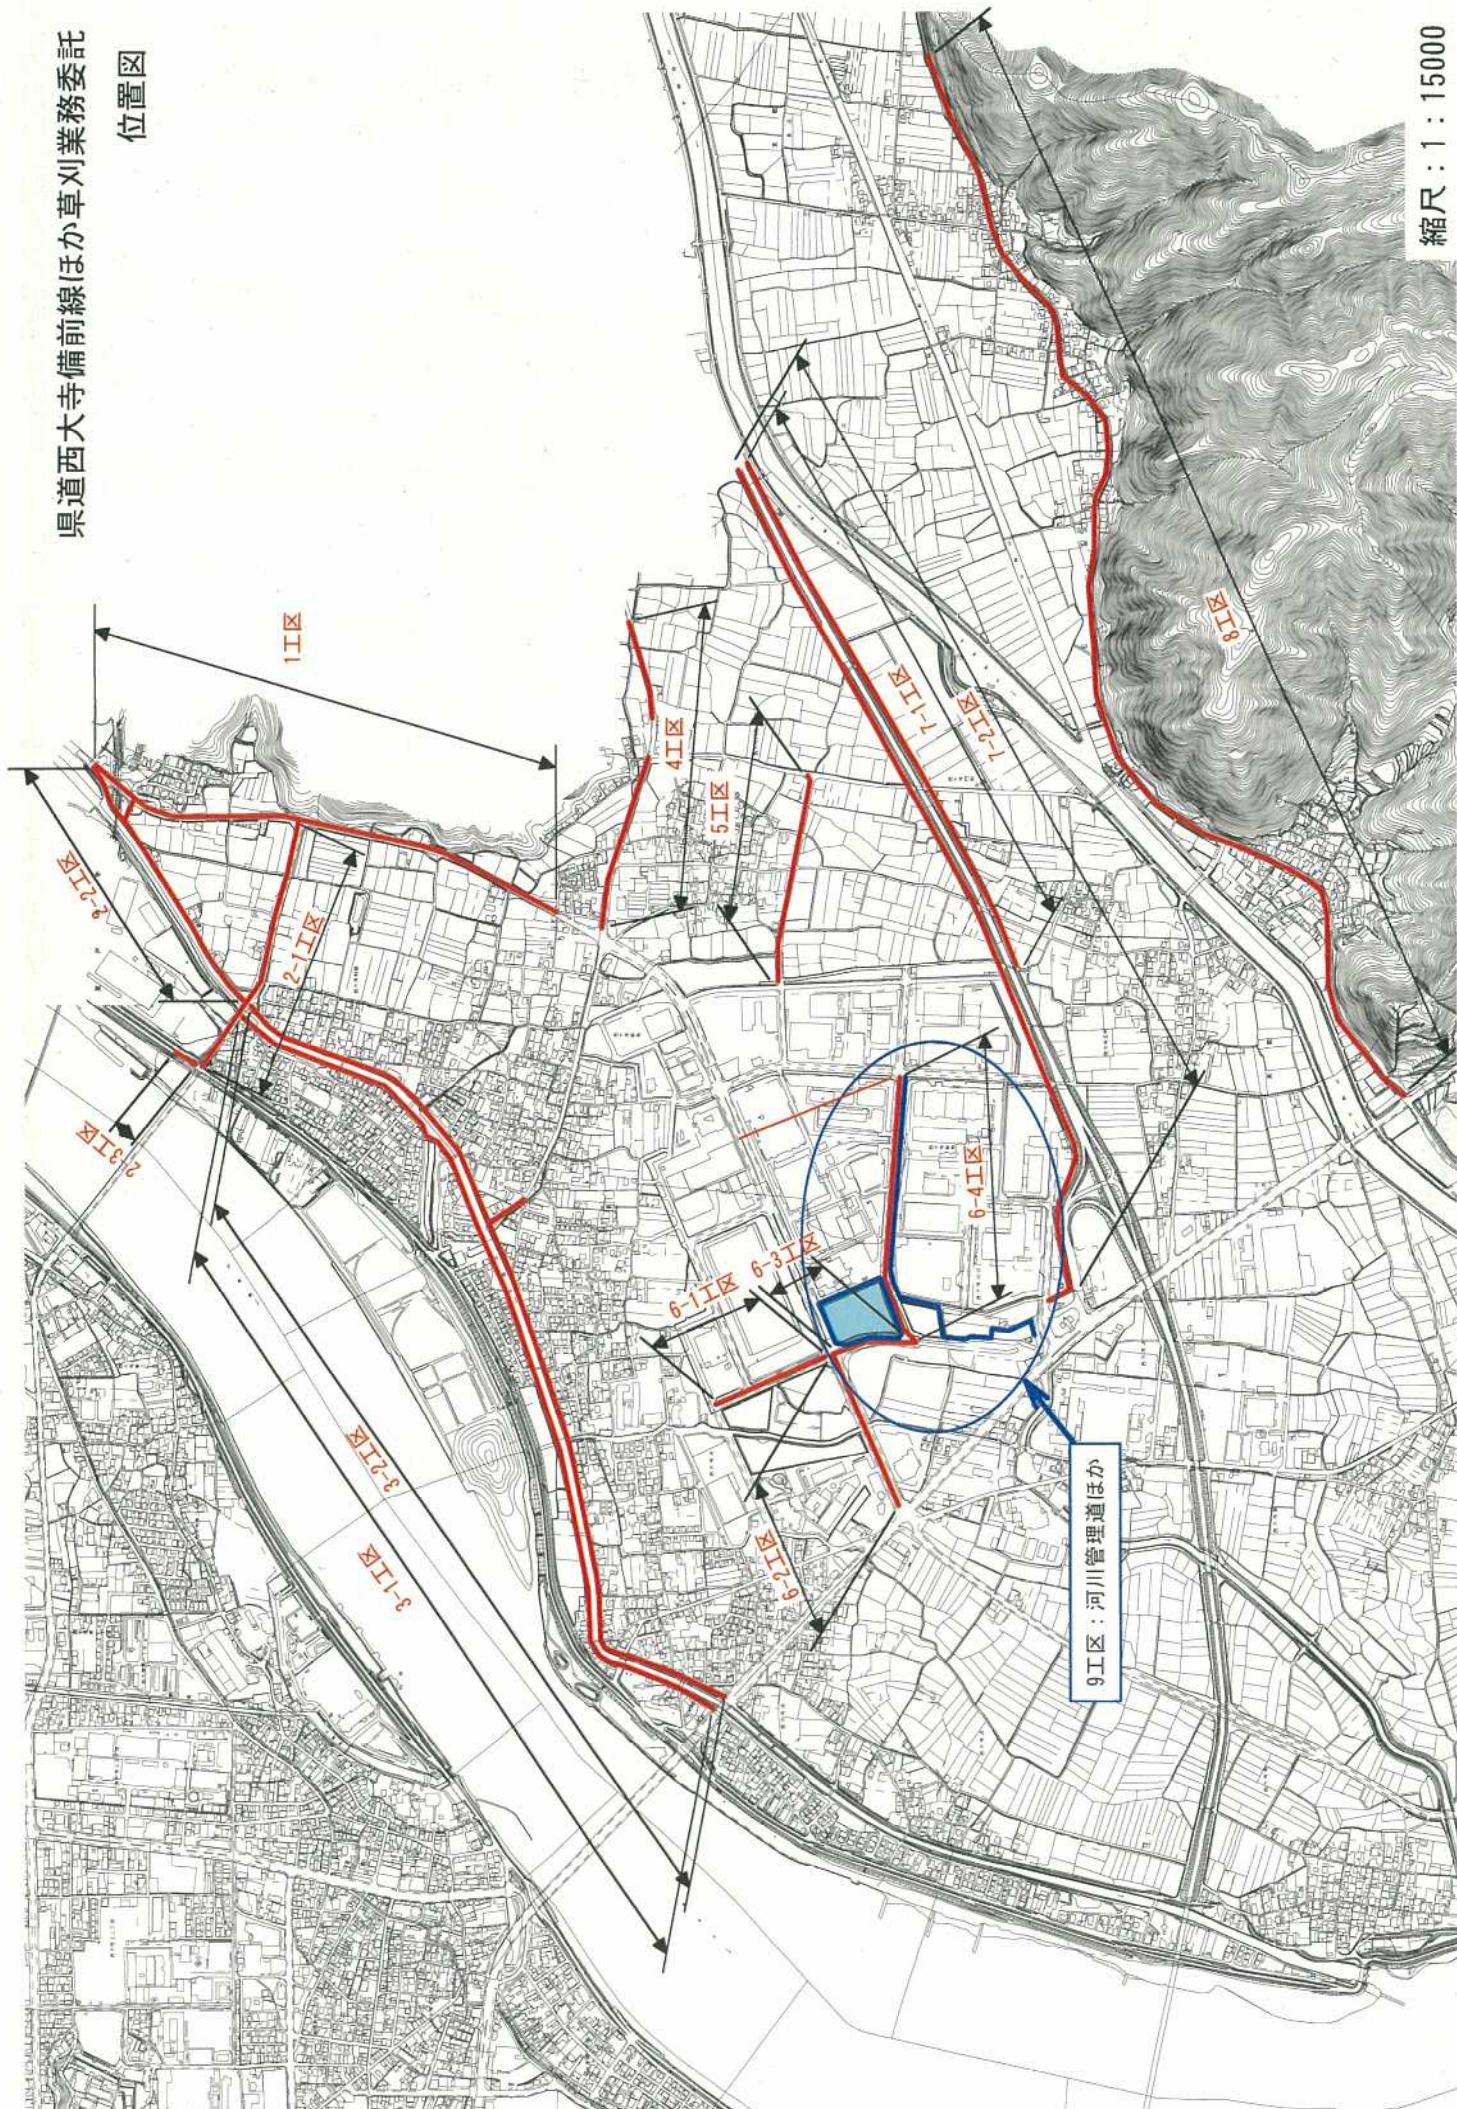


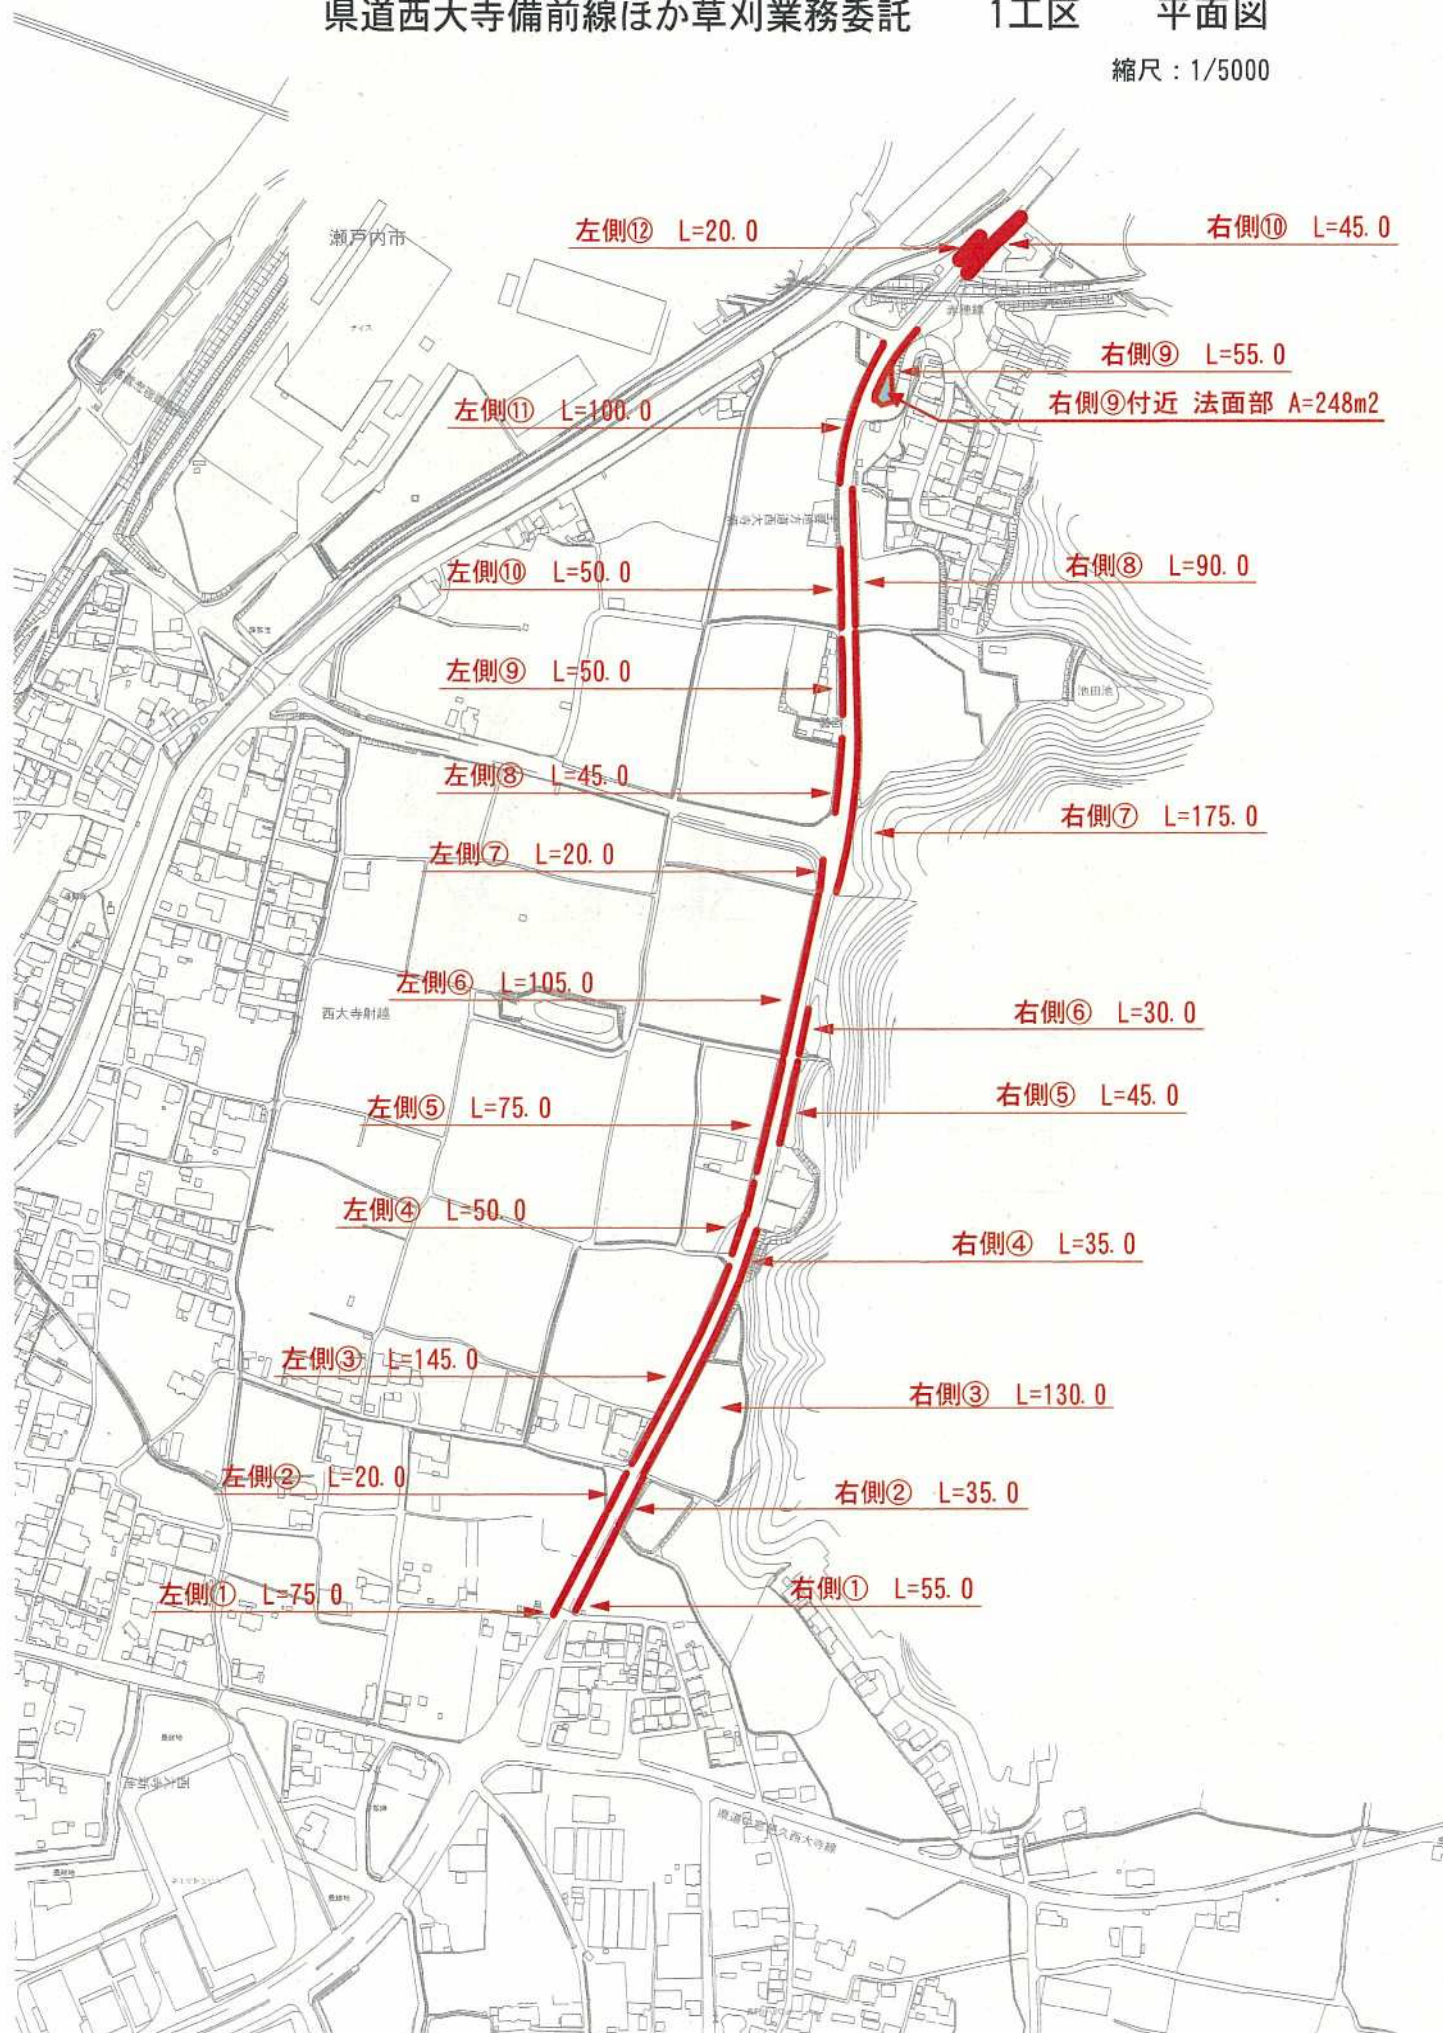

県道西大寺備前線ほか草刈業務委託 2工区 平面図
縮尺：1/4000

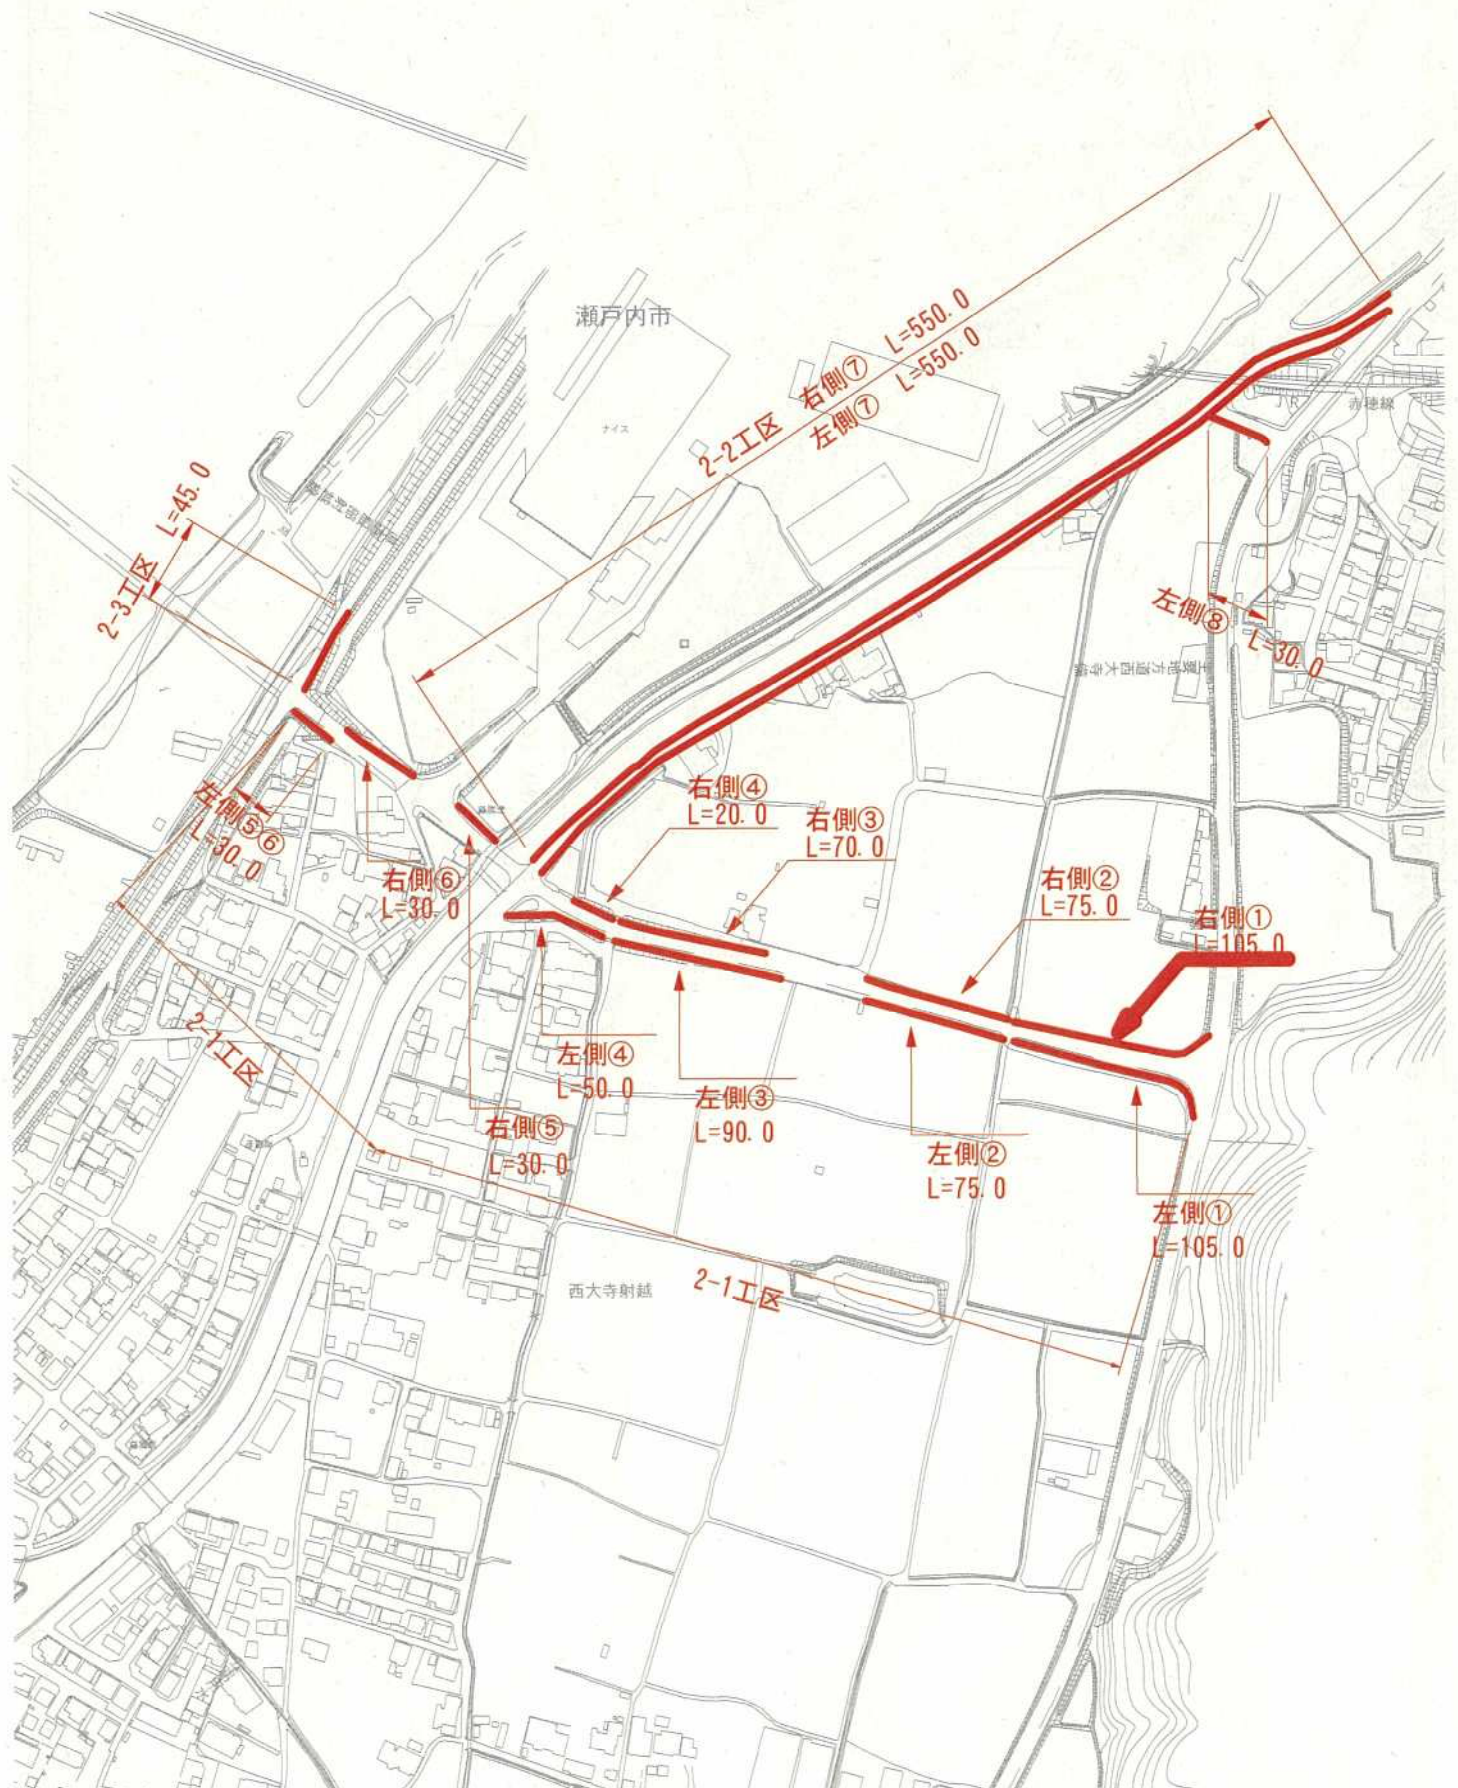


県道西大寺備前線ほか草刈業務委託 3工区 平面図

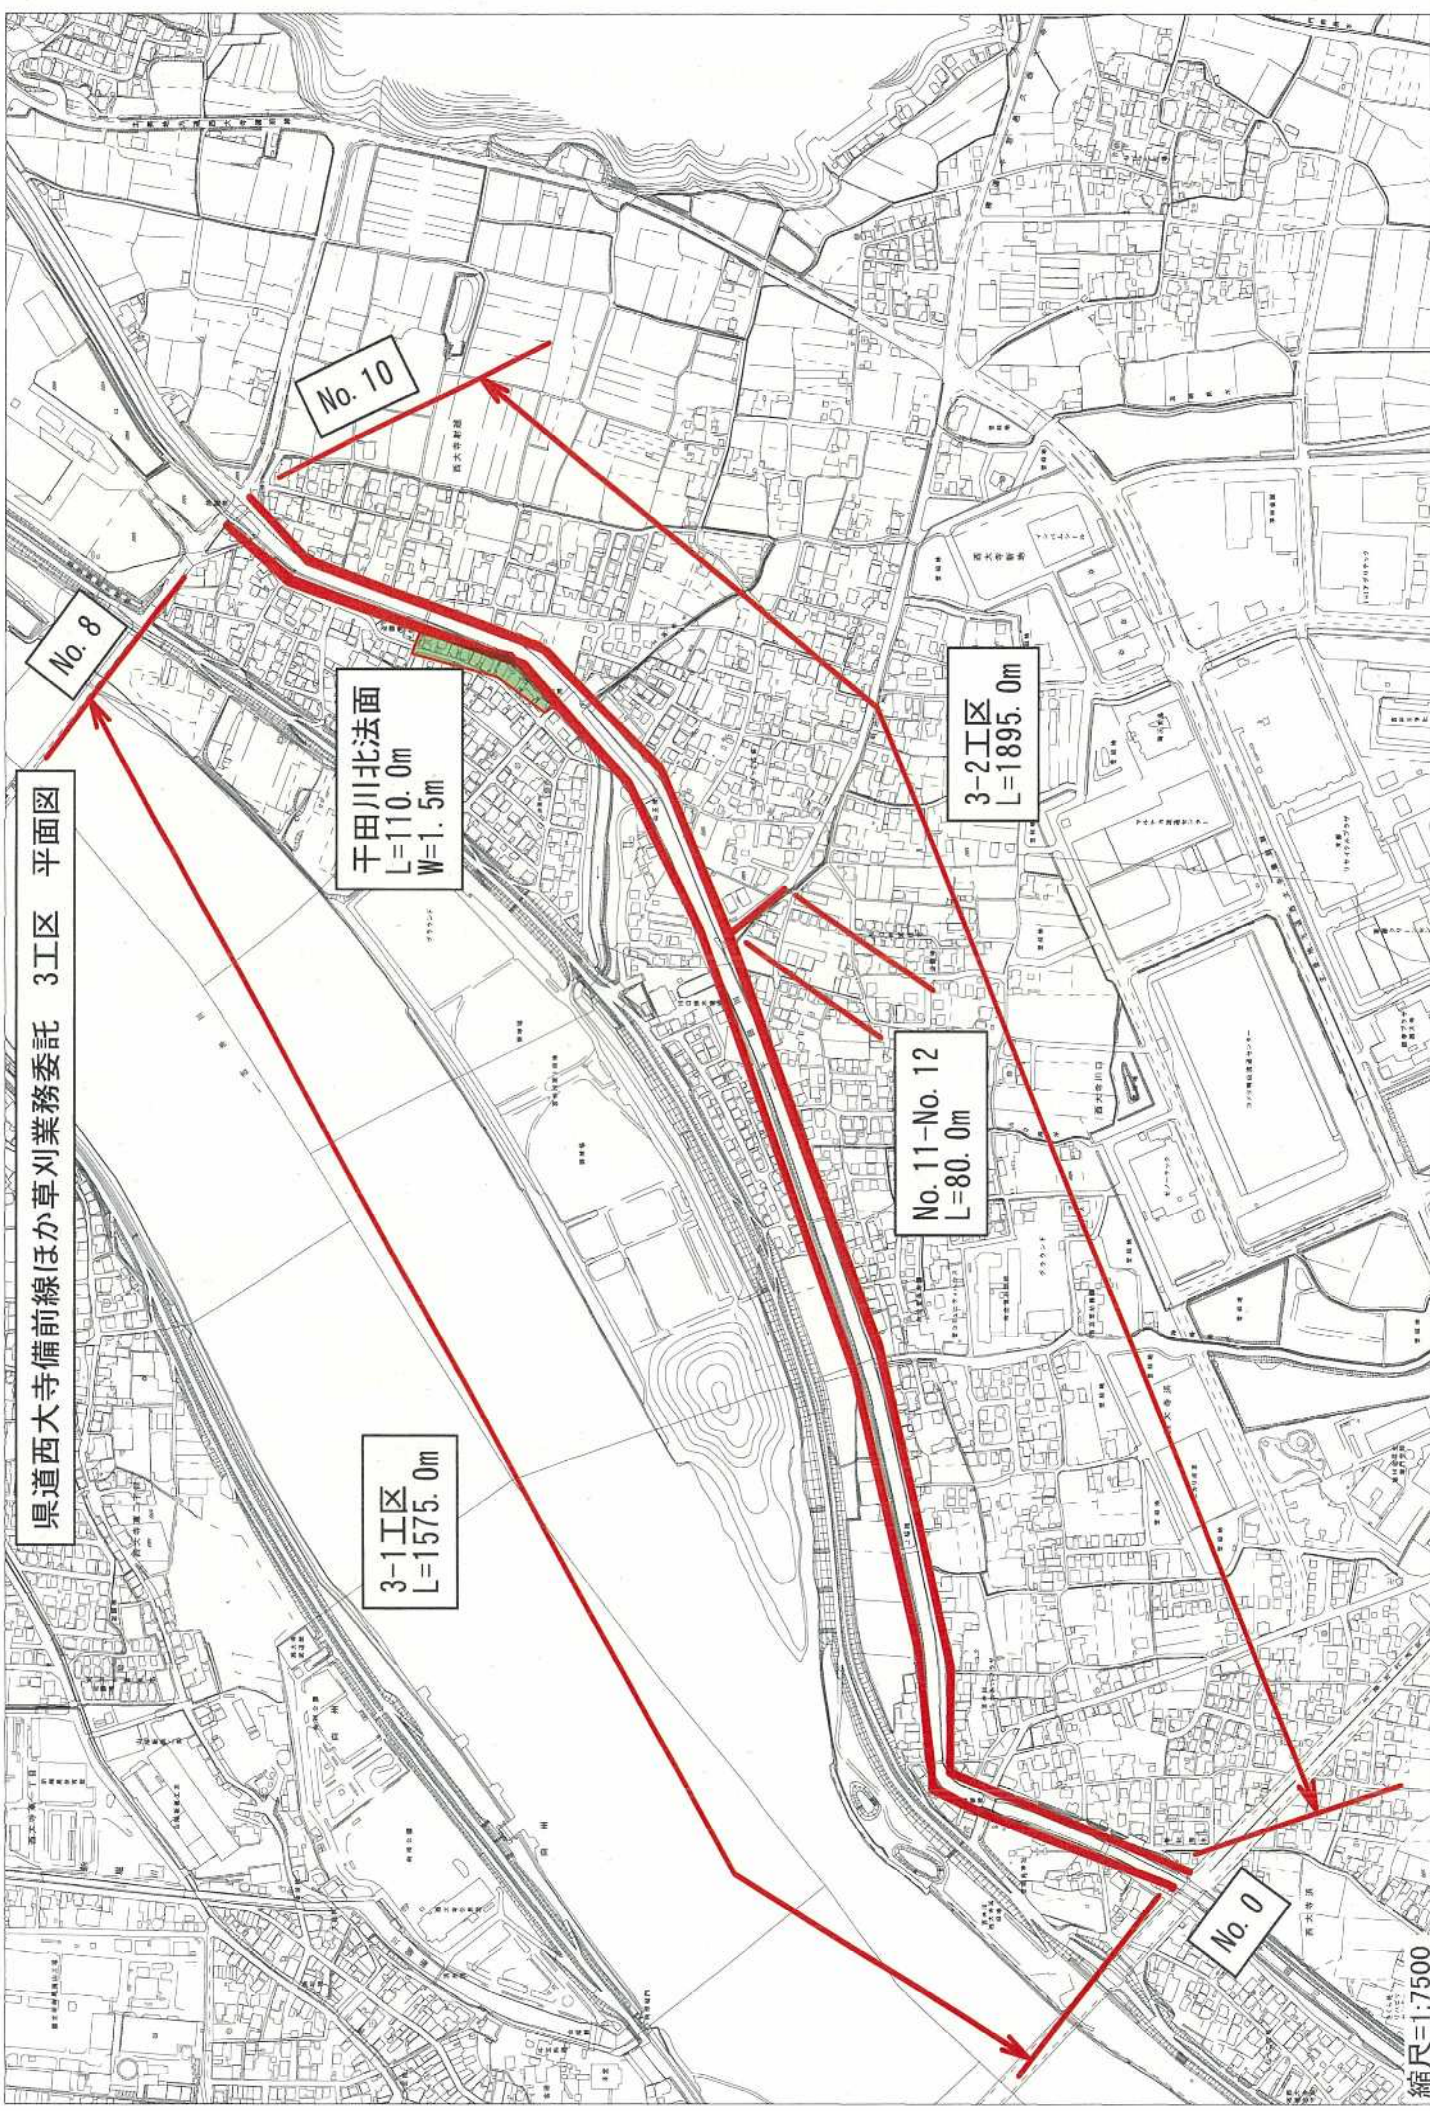


県道西大寺備前線ほか草刈業務委託
4工区 平面図 縮尺：1/5000






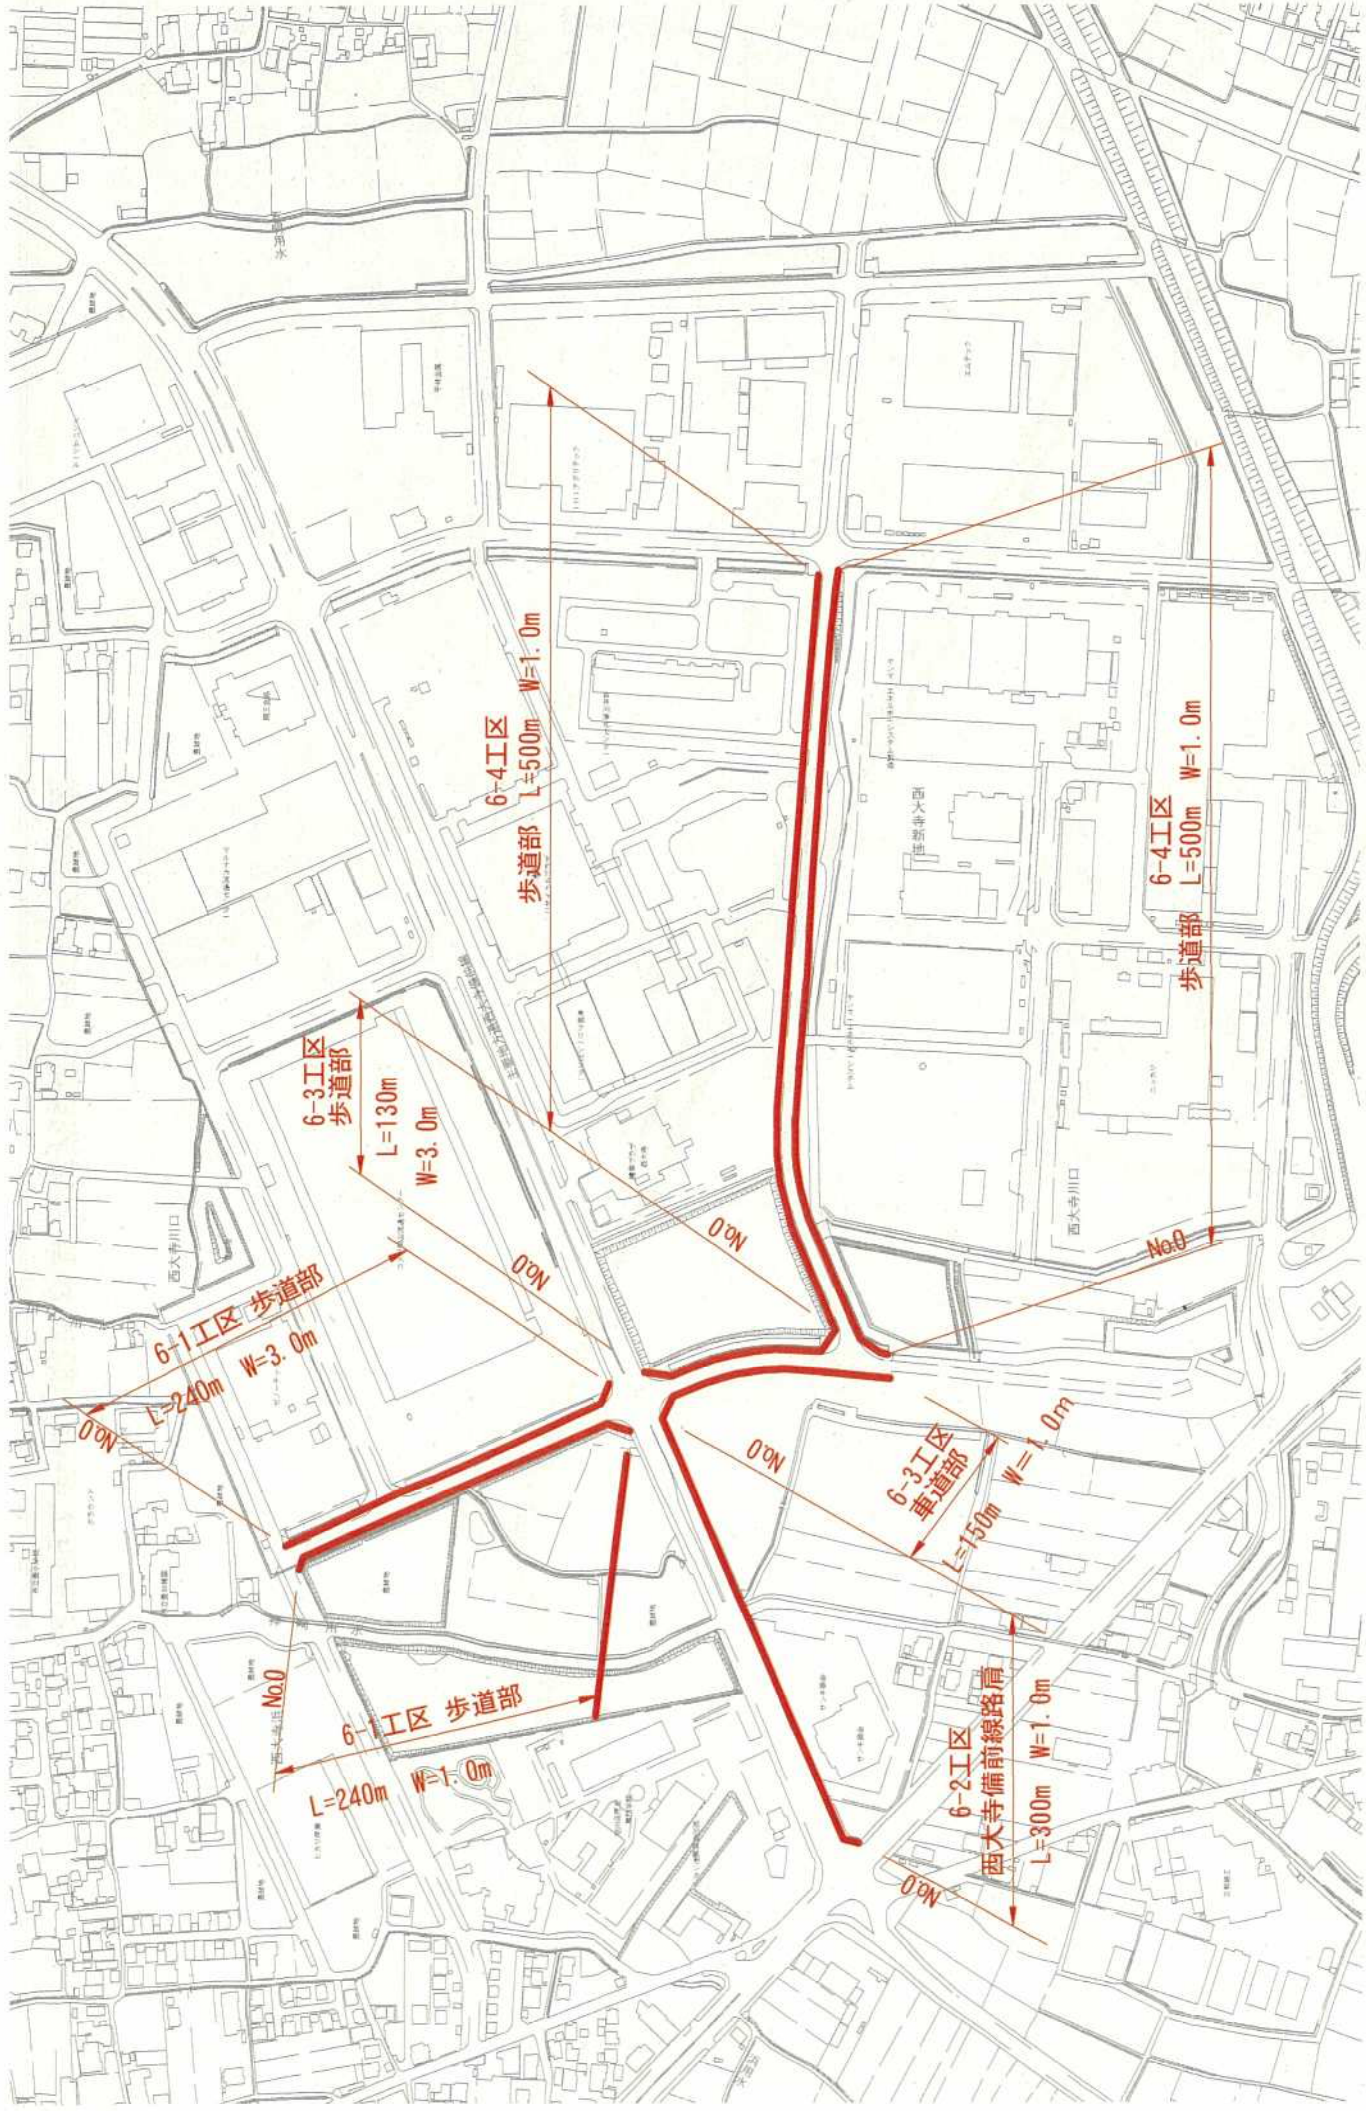

県道西大寺備前線ほか草刈業務委託 6区 平面図

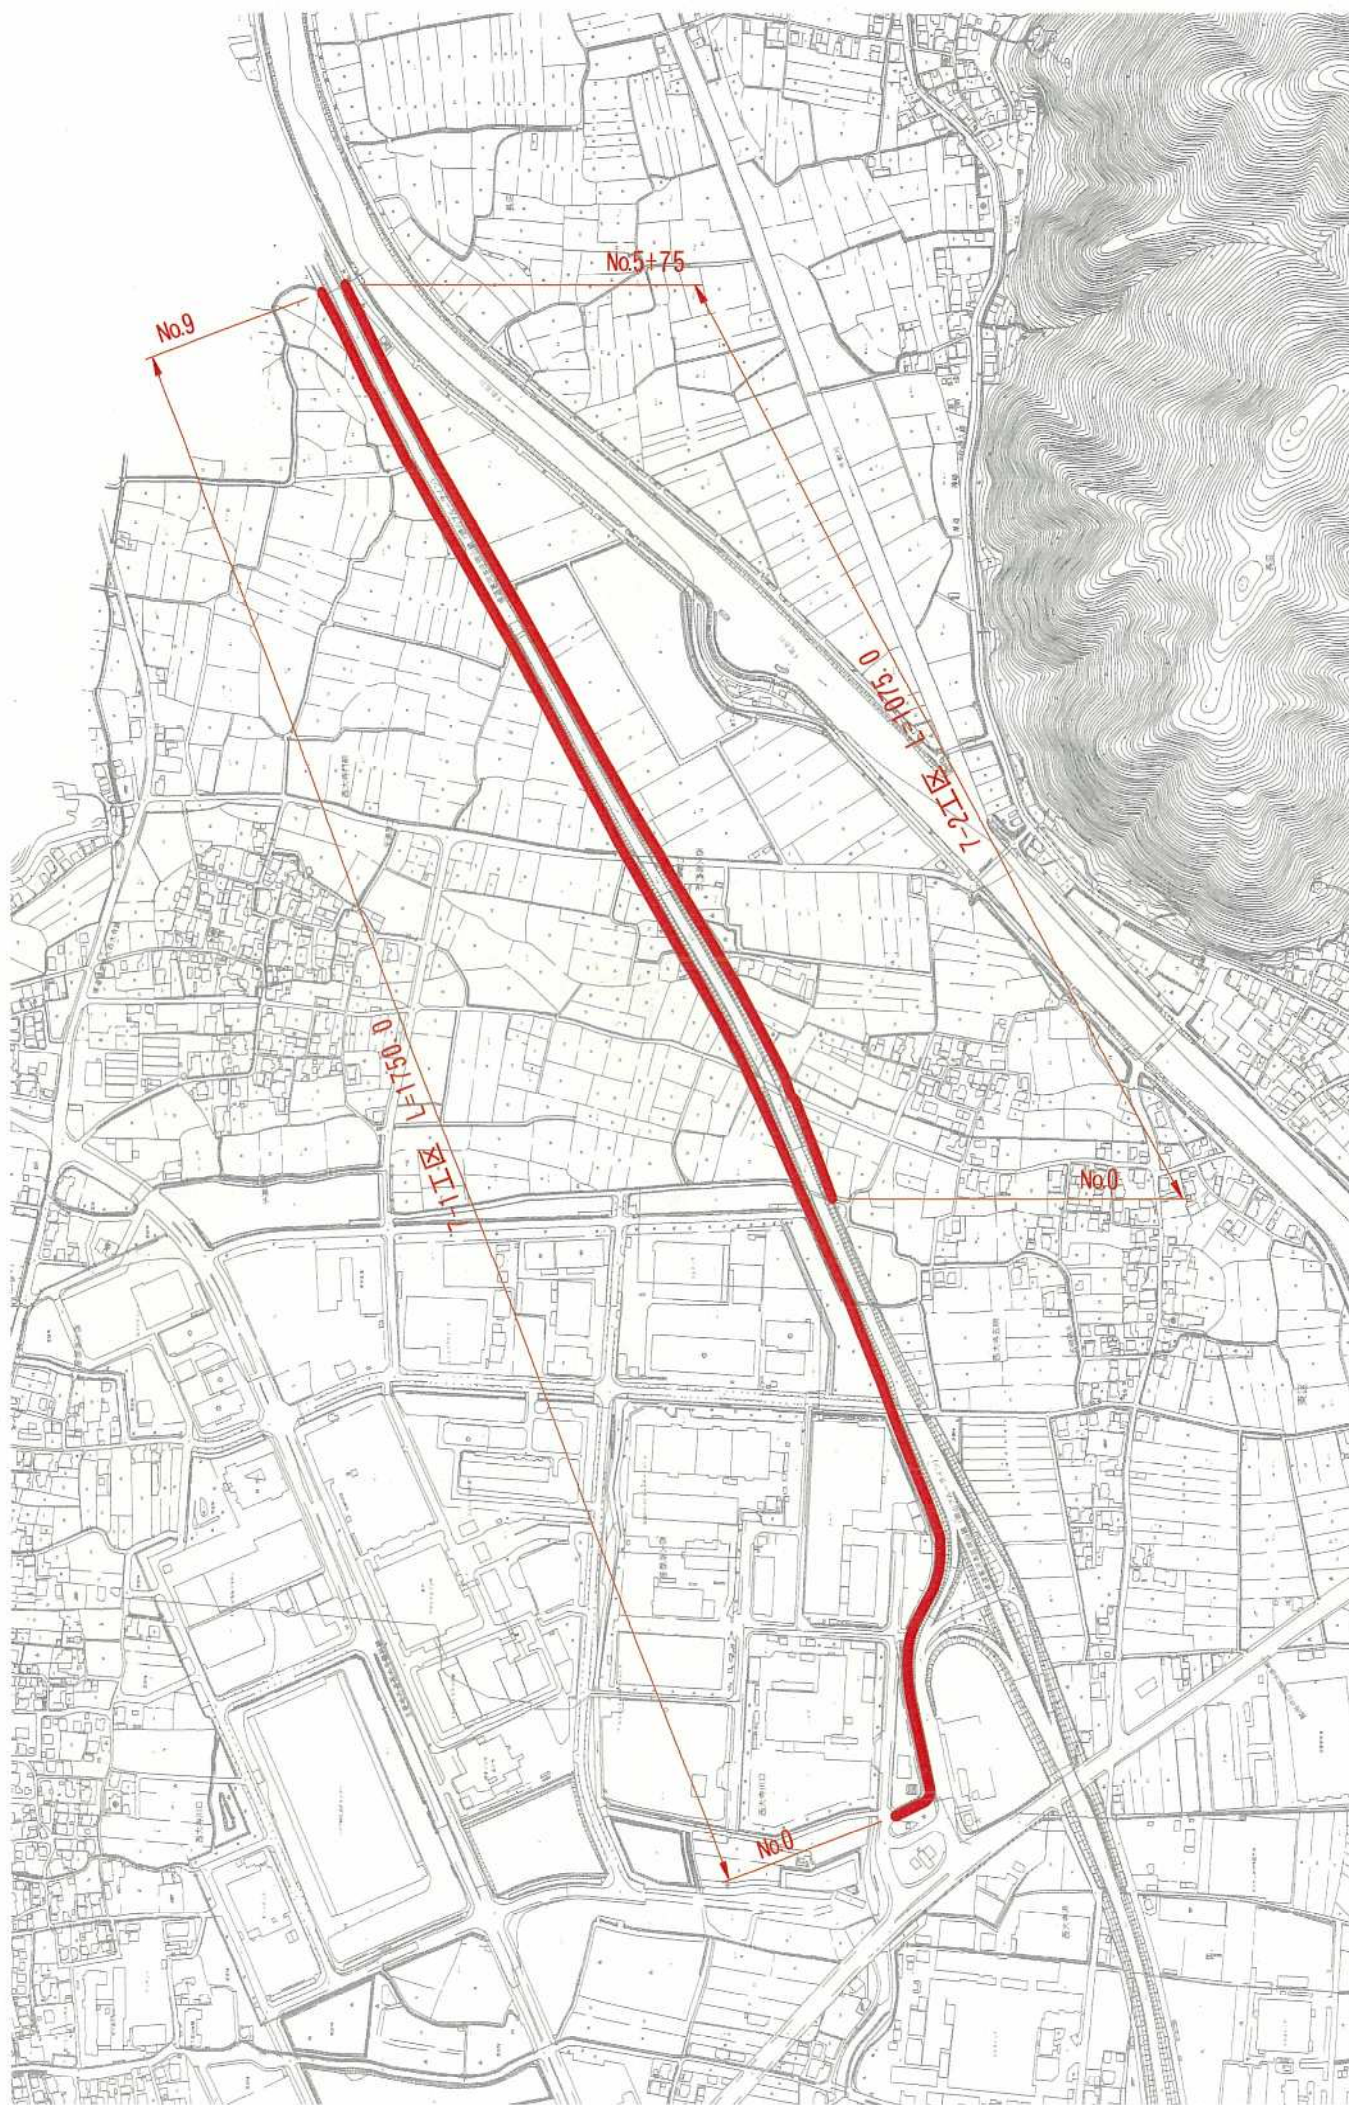

県道西大寺備前線ほか草刈業務委託 7工区平面図

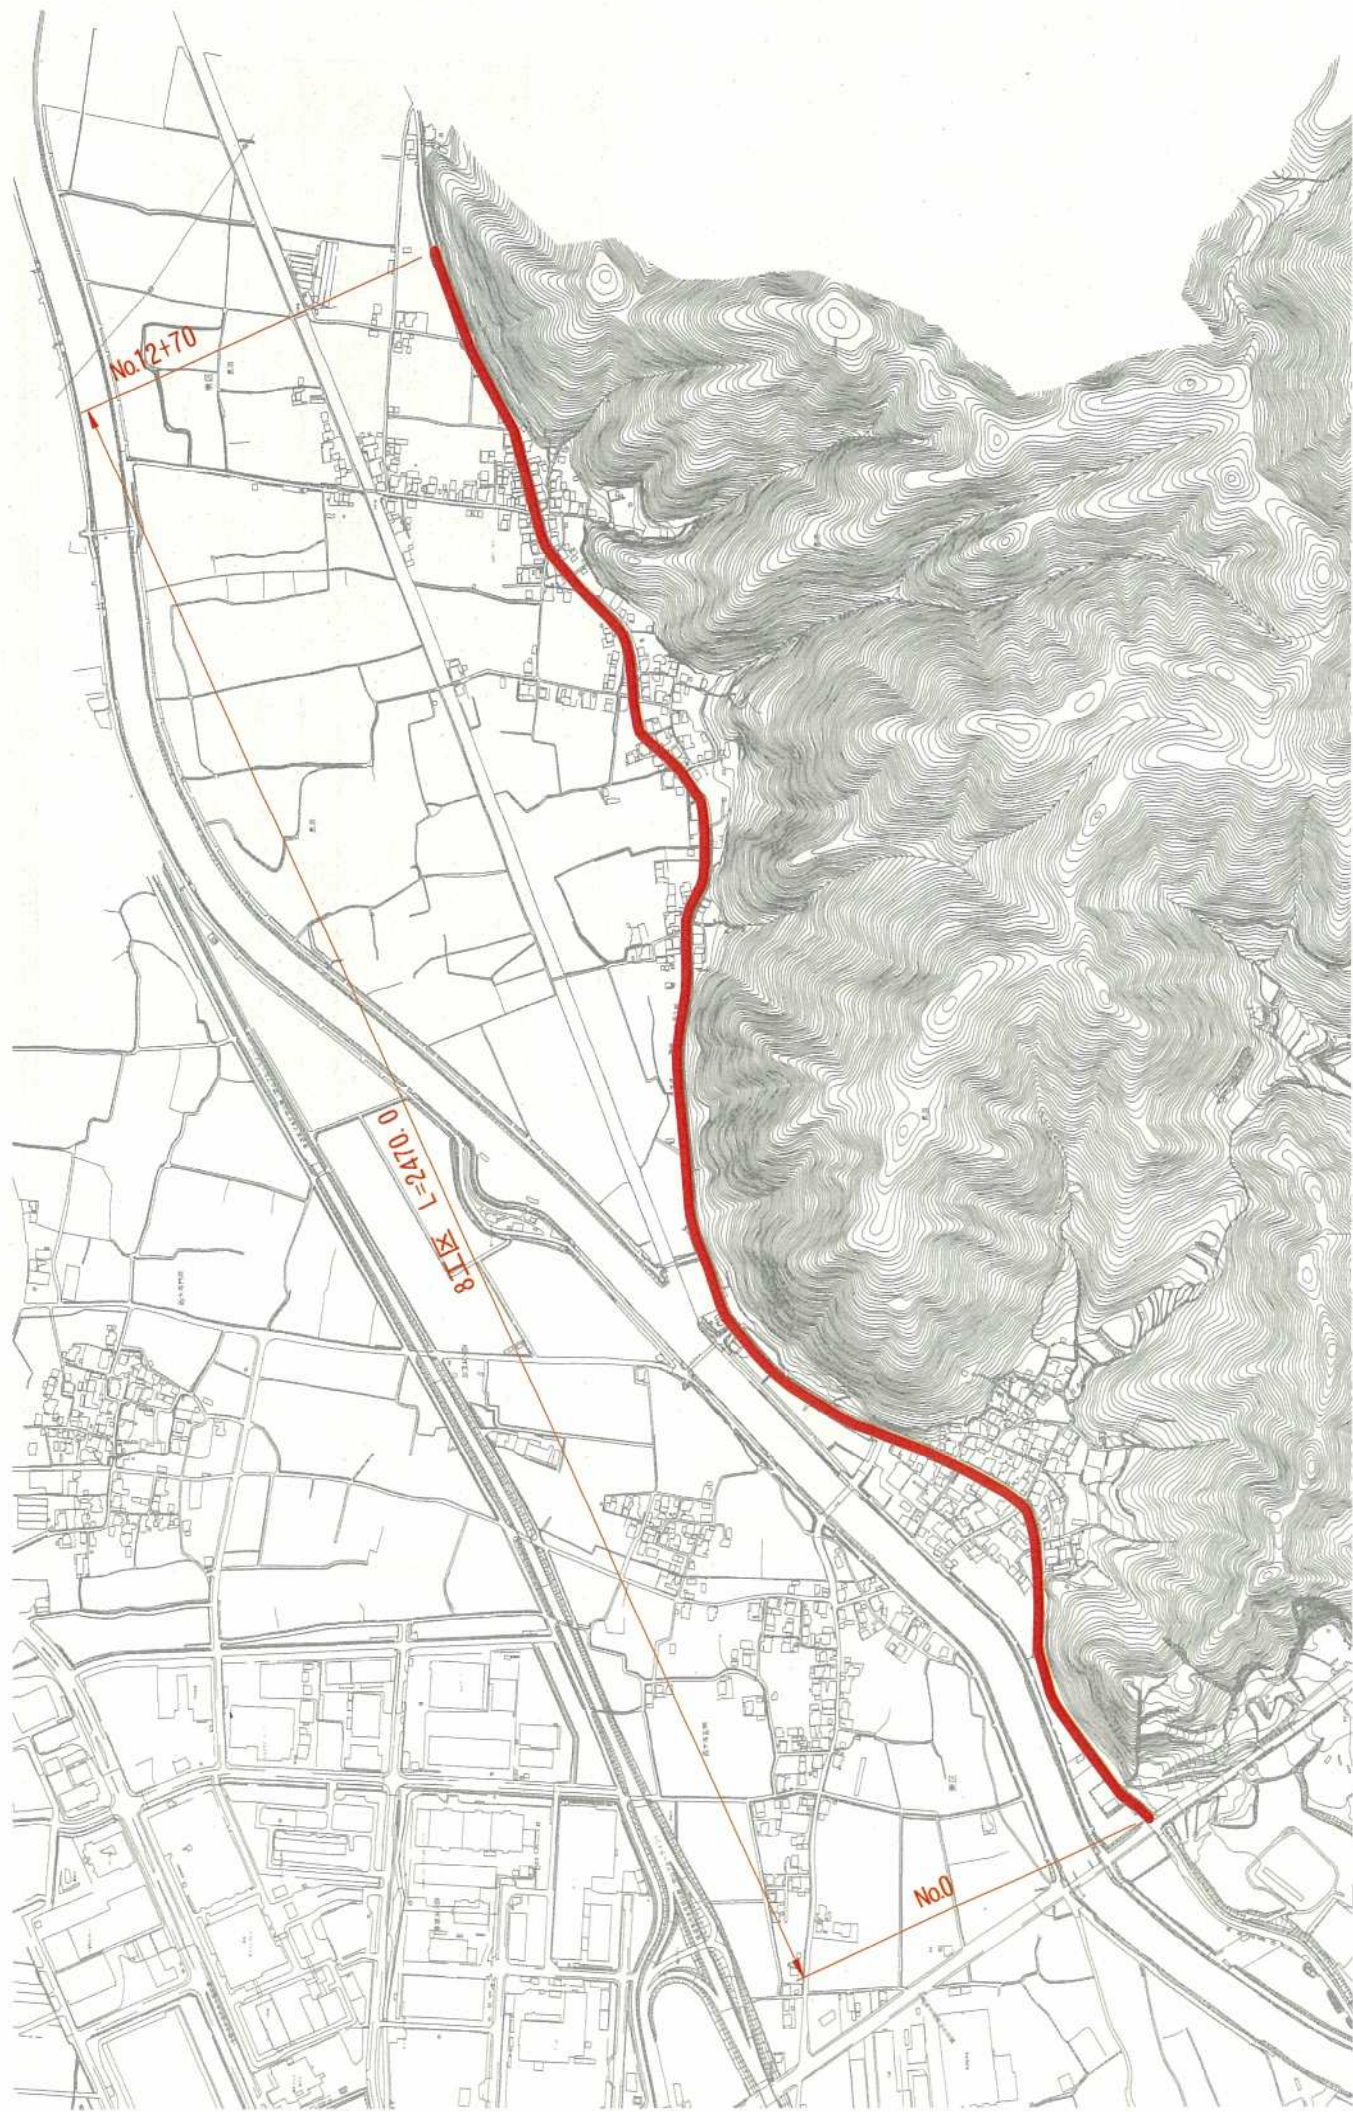

県道西大寺備前線ほか草刈業務委託 8工区 平面図 縮尺：1/10000

県道西大寺備前線ほか草刈業務委託 平面図③

リサイクルプラザ

9工区：河川管理道ほか

縮尺：1：3000

IHIアグリテック

J (平均W=1.0m)

豊後地

東部クリーンセンター

健康プラザ
西大寺

吉井川浄化センター

ヤンマーエネルギーシステム

西大寺新地

ヤンマーエネルギーシステム

西大寺川口

ニッカリ

区画	面積	刈払いのみ		刈払い	刈払集草処分		刈払集草
		春	秋	合計	春	秋	合計
A	180				180	180	360
B	800				800	800	1600
C	330				330	330	660
D	290				290	290	580
E	530				530	530	1060
F	1410	1410	1410	2820			
G	480				480	480	960
H	1840	1840	1840	3680			
I	3500	3500	3500	7000			
J	130	130	130	260			
面積合計	9490			13760			5220
合計 (機械)				6760			5220
合計 (人カ)				7000			