


総社市

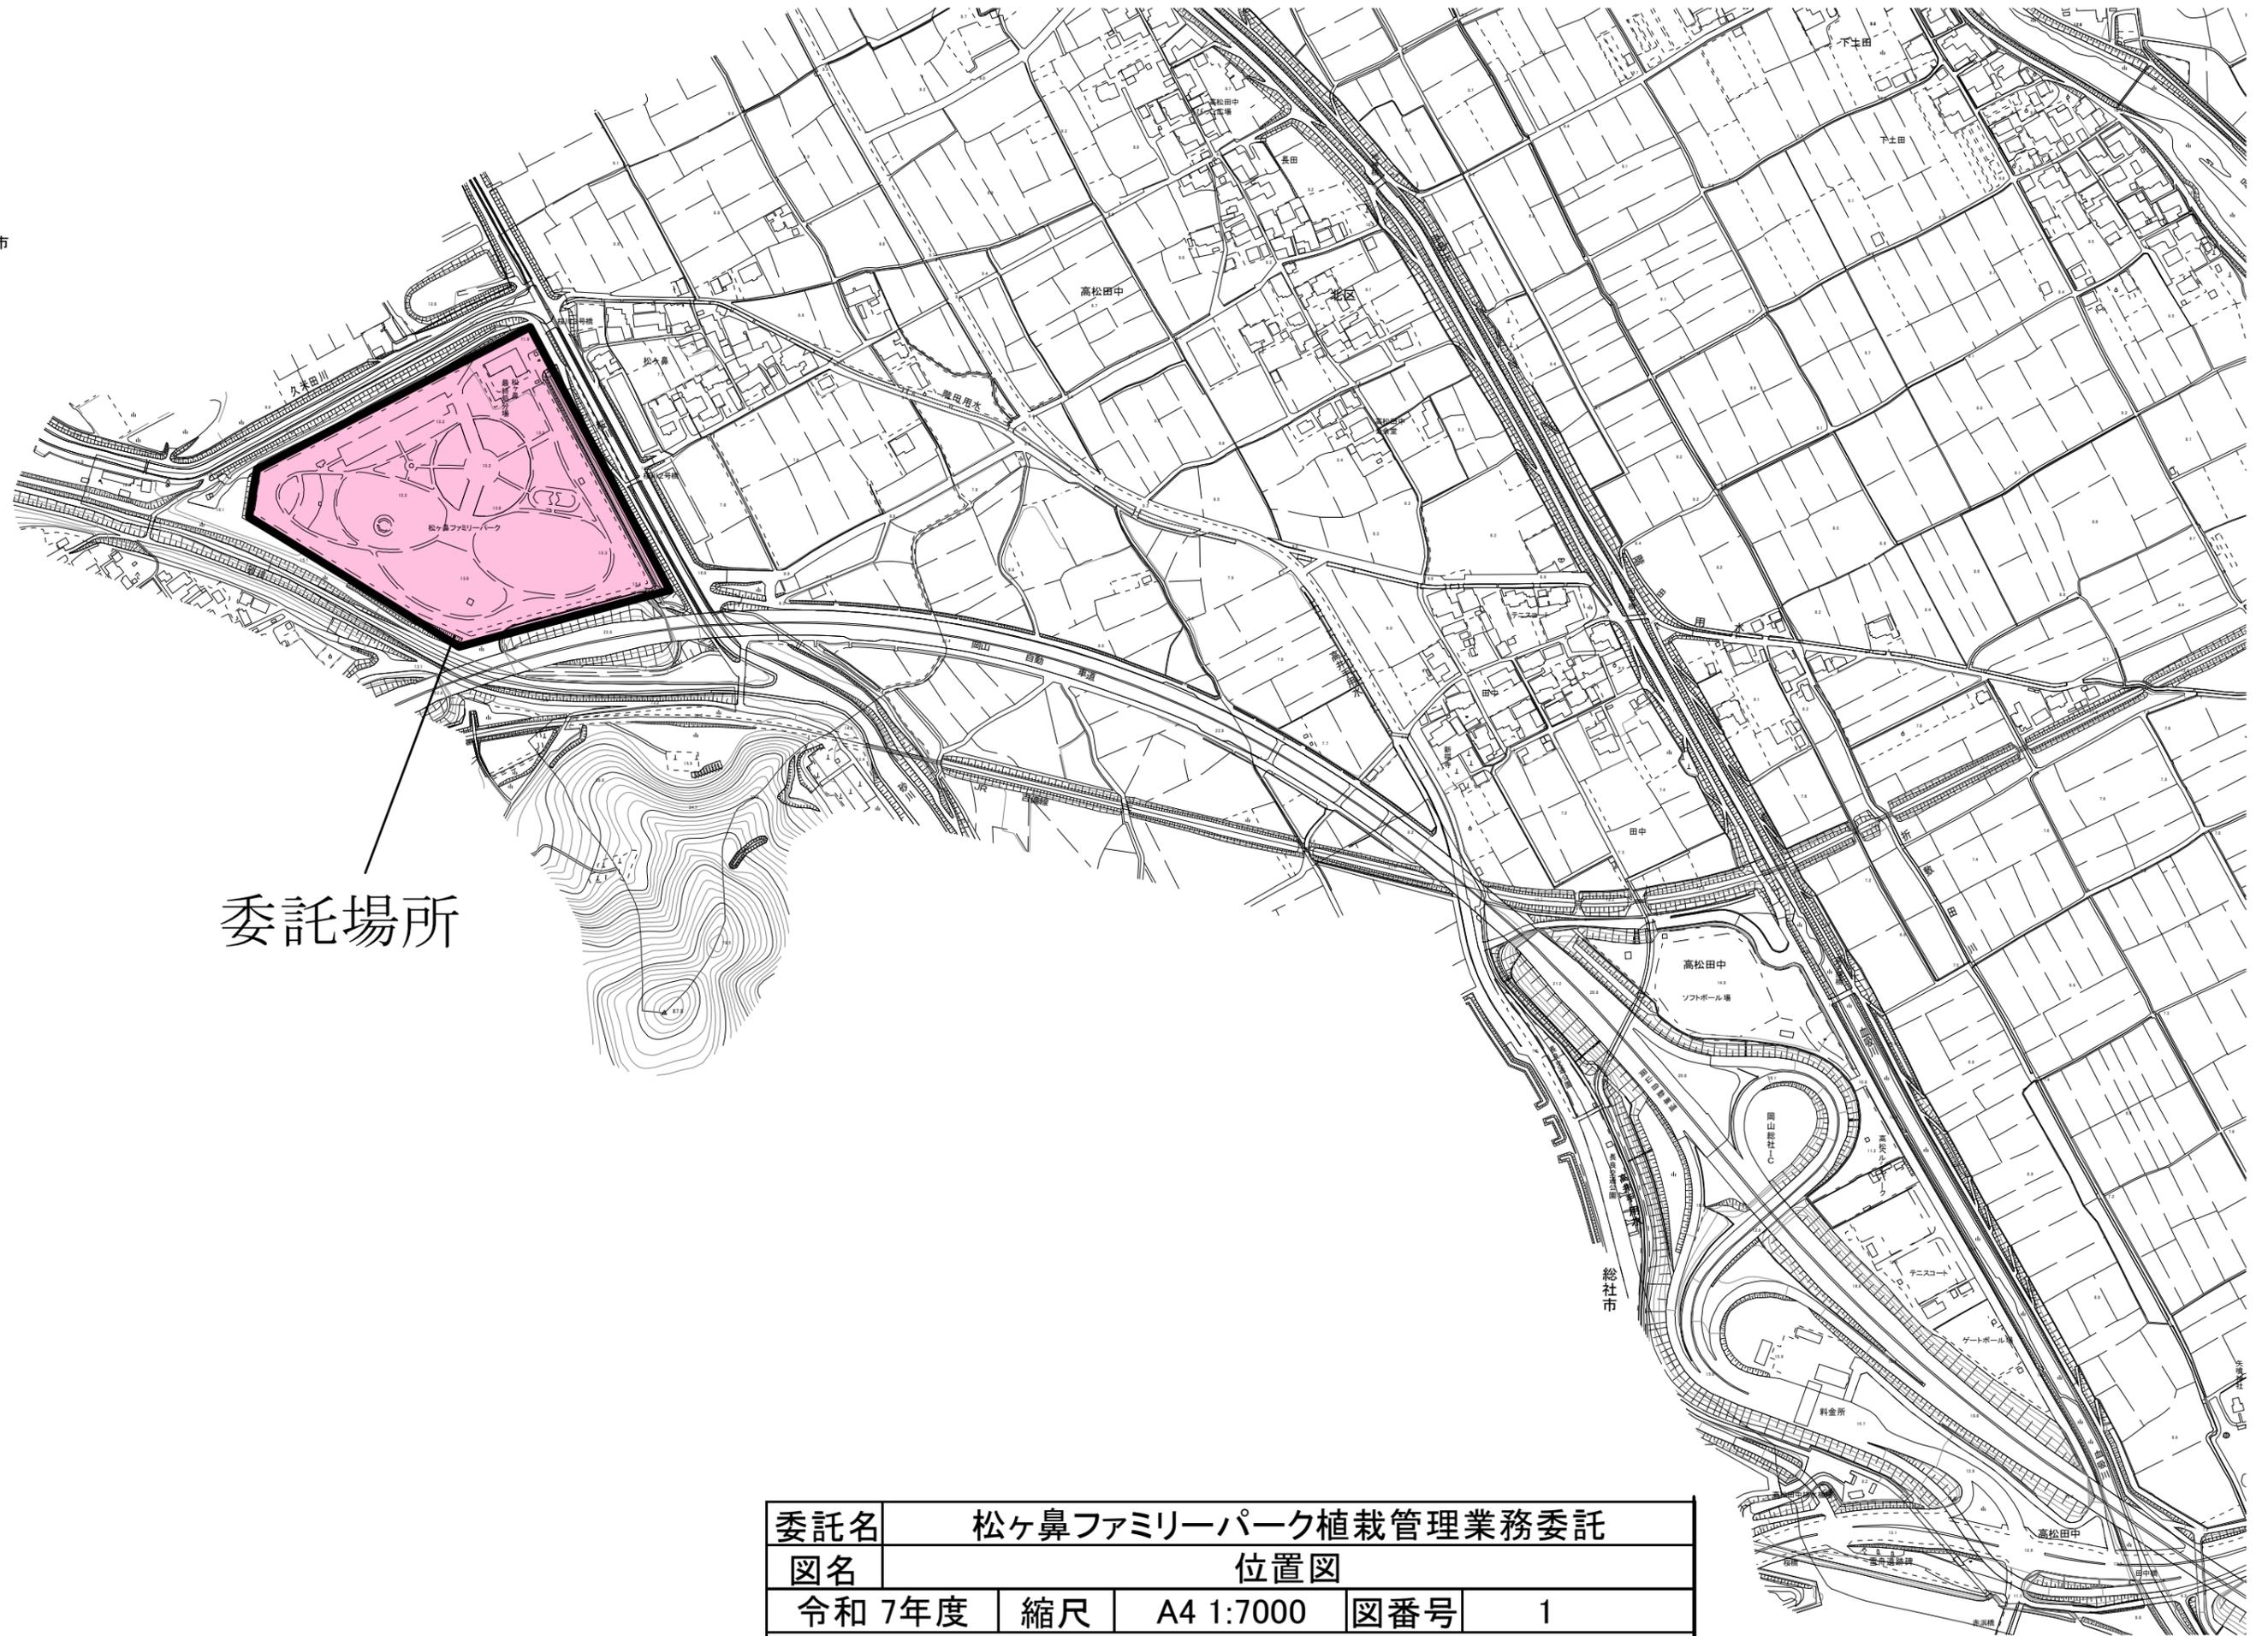

委託場所

委託名	松ヶ鼻ファミリーパーク植栽管理業務委託			
図名	位置図			
令和7年度	縮尺	A4 1:7000	図番号	1
岡山市環境施設課				




- 除草+除草剤散布(裸地部)
- 除草 (法面部)
- 人力抜根除草+除草剤散布(通路)
- 芝刈+人力抜根除草+除草剤散布(芝生)
- 剪定(高木, 中木)
- 人力抜根除草+剪定(低木)
- 人力抜根除草(地被類)

委託名	松ヶ鼻ファミリーパーク植栽管理業務委託				
図名	平面図				
令和7年度	縮尺	-	図番号	2	
岡山市環境施設課					

舗装工一覧表

種類	名称	単位	数量	備考
斜線	インターlockingブロック舗装	m <sup>2</sup>	3330	園路(緑地帯)
縦線	インターlockingブロック舗装	m <sup>2</sup>	704	広場(緑地帯)
点線	レンガ舗装	m <sup>2</sup>	416	
波線	ペイブロット舗装	m <sup>2</sup>	1310	
斜線	リサイクルペイブ舗装	m <sup>2</sup>	287	
点線	湧き土舗装	m <sup>2</sup>	97	

園路清掃範囲

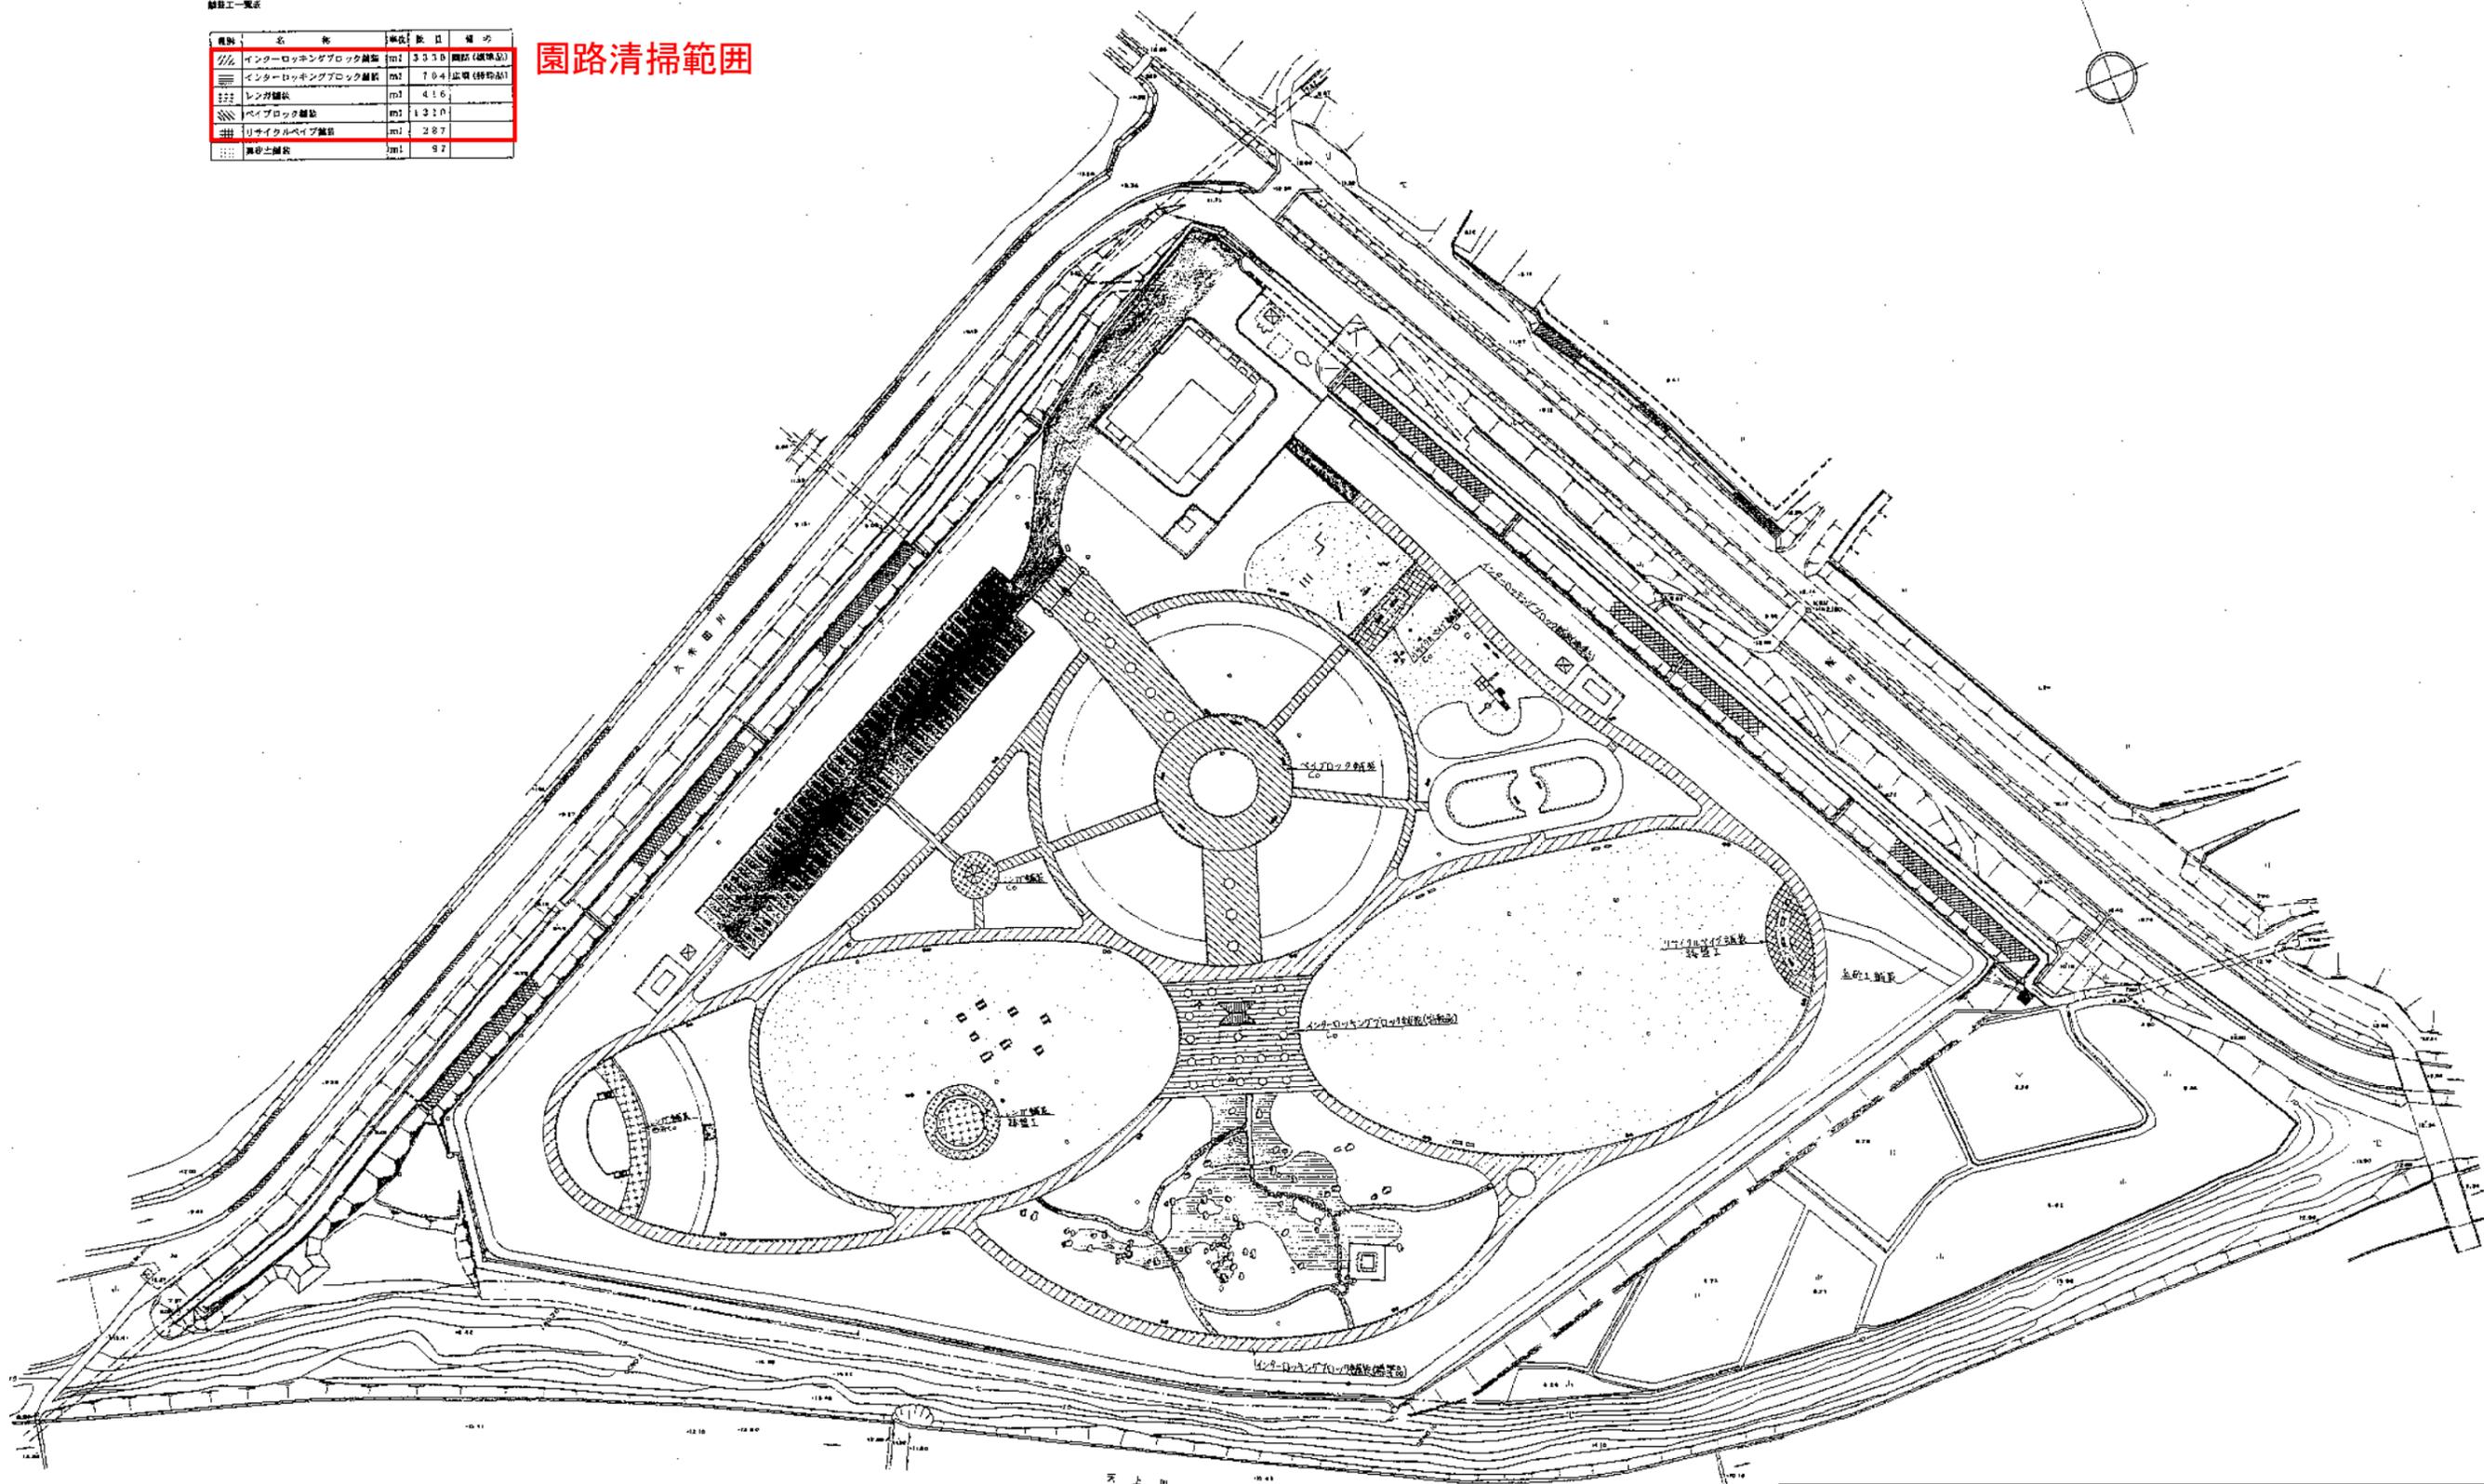

委託名	松ヶ鼻ファミリーパーク植栽管理業務委託		
図名	位置図		
令和7年度	縮尺	A4 1:7000	図番号 3
岡山市環境施設課			