


扉開閉方向及び名称結線取付位置

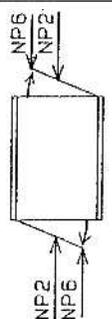


- 備考
1. 天井は鋼板をSUSビス止めとする。(換気口付、天蓋付)
  2. 裏面は折曲扉とする。(換気口付)
  3. 両側面は化粧板とする。
  4. 底板付とする。(固定式)
  5. ハンドル形式 A-140-1 (キ-NO.200) 5Y7/1焼付塗装とする。
  6. 吸気口はエアフィルタ、排気口は防虫網を内側より取り外し可能な蝶ネジにて取付けとする。(天井部は外側)
  7. 扉にはゴムパッキンを取付ける。
  8. ドアストッパ付とする。(タキゲン製B-25-2)

鋼板厚み

構成部	厚み (mm)
折曲扉	3.2
化粧板	2.3
天蓋	2.3
天井板	2.3
底板	2.3


点検スペース及びピット深さ

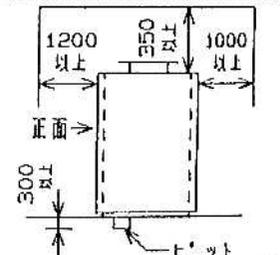

工/#	
発行	
年	
月	
日	
変更	
再提出	
承認	
製作	
検査	
参考	

DCBA	備考文の添記、その他仕切線の削除、その他製図表示の並び訂正、その他備考の訂正、その他	田中 田中 田中 田中	長水 長水 長水 長水	平井排水センターほか無停電電源装置点検業務委託 (兼基ポンプ場 6/6) 25/34	TITLE 名称 <b>外形図</b>
SYM 記号	DATE 日付	REVISIONS 変更	DESIGN 担当	APPROVAL 承認	神鋼DWG. NO CSD4-A1024
					ユアサDWG. NO K999046-1

**YUASA CORPORATION**  
株式会社 ユアサ コーポレーション

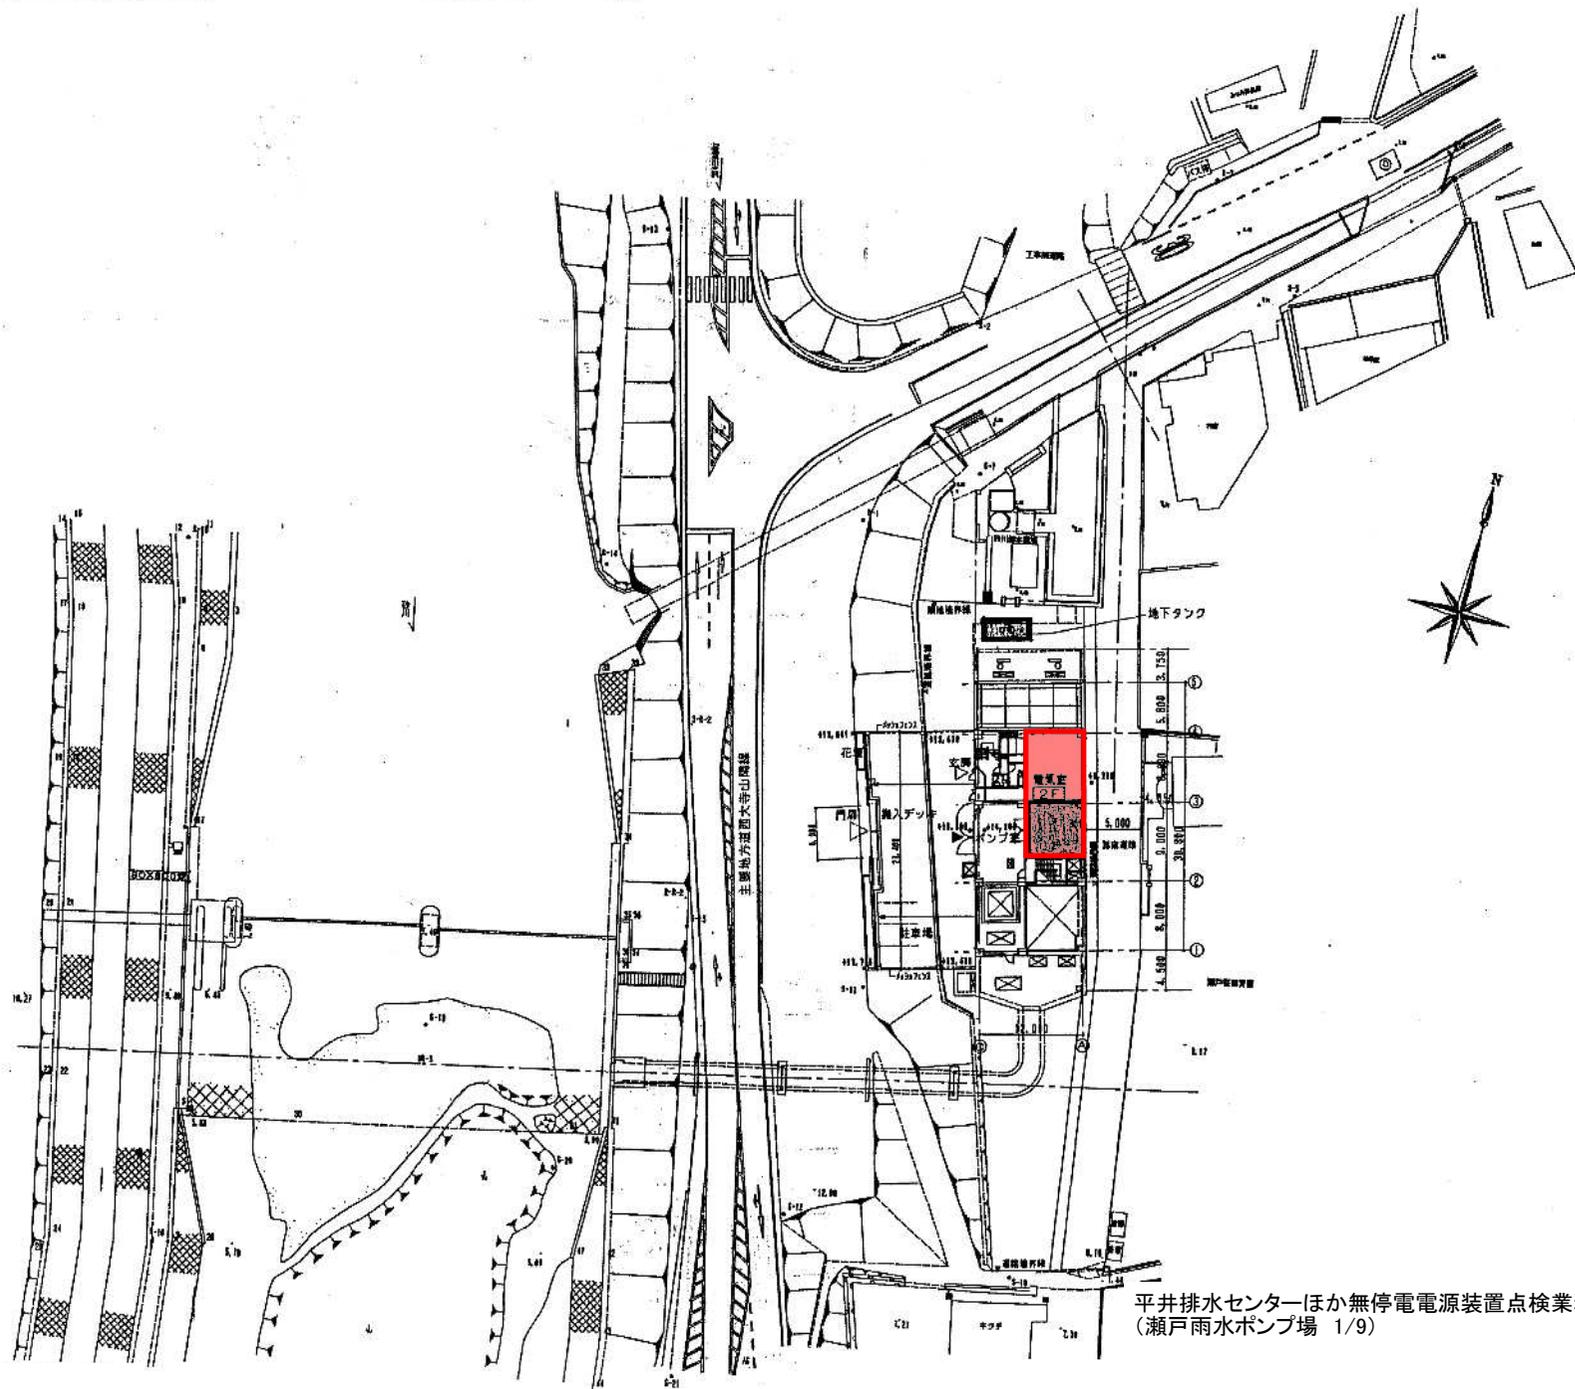

平井排水センターほか無停電電源装置点検業務委託  
 (瀬戸雨水ポンプ場 1/9)