




試験掘平面図 (1) S=1:500
(最終計画) ※A1出力縮尺

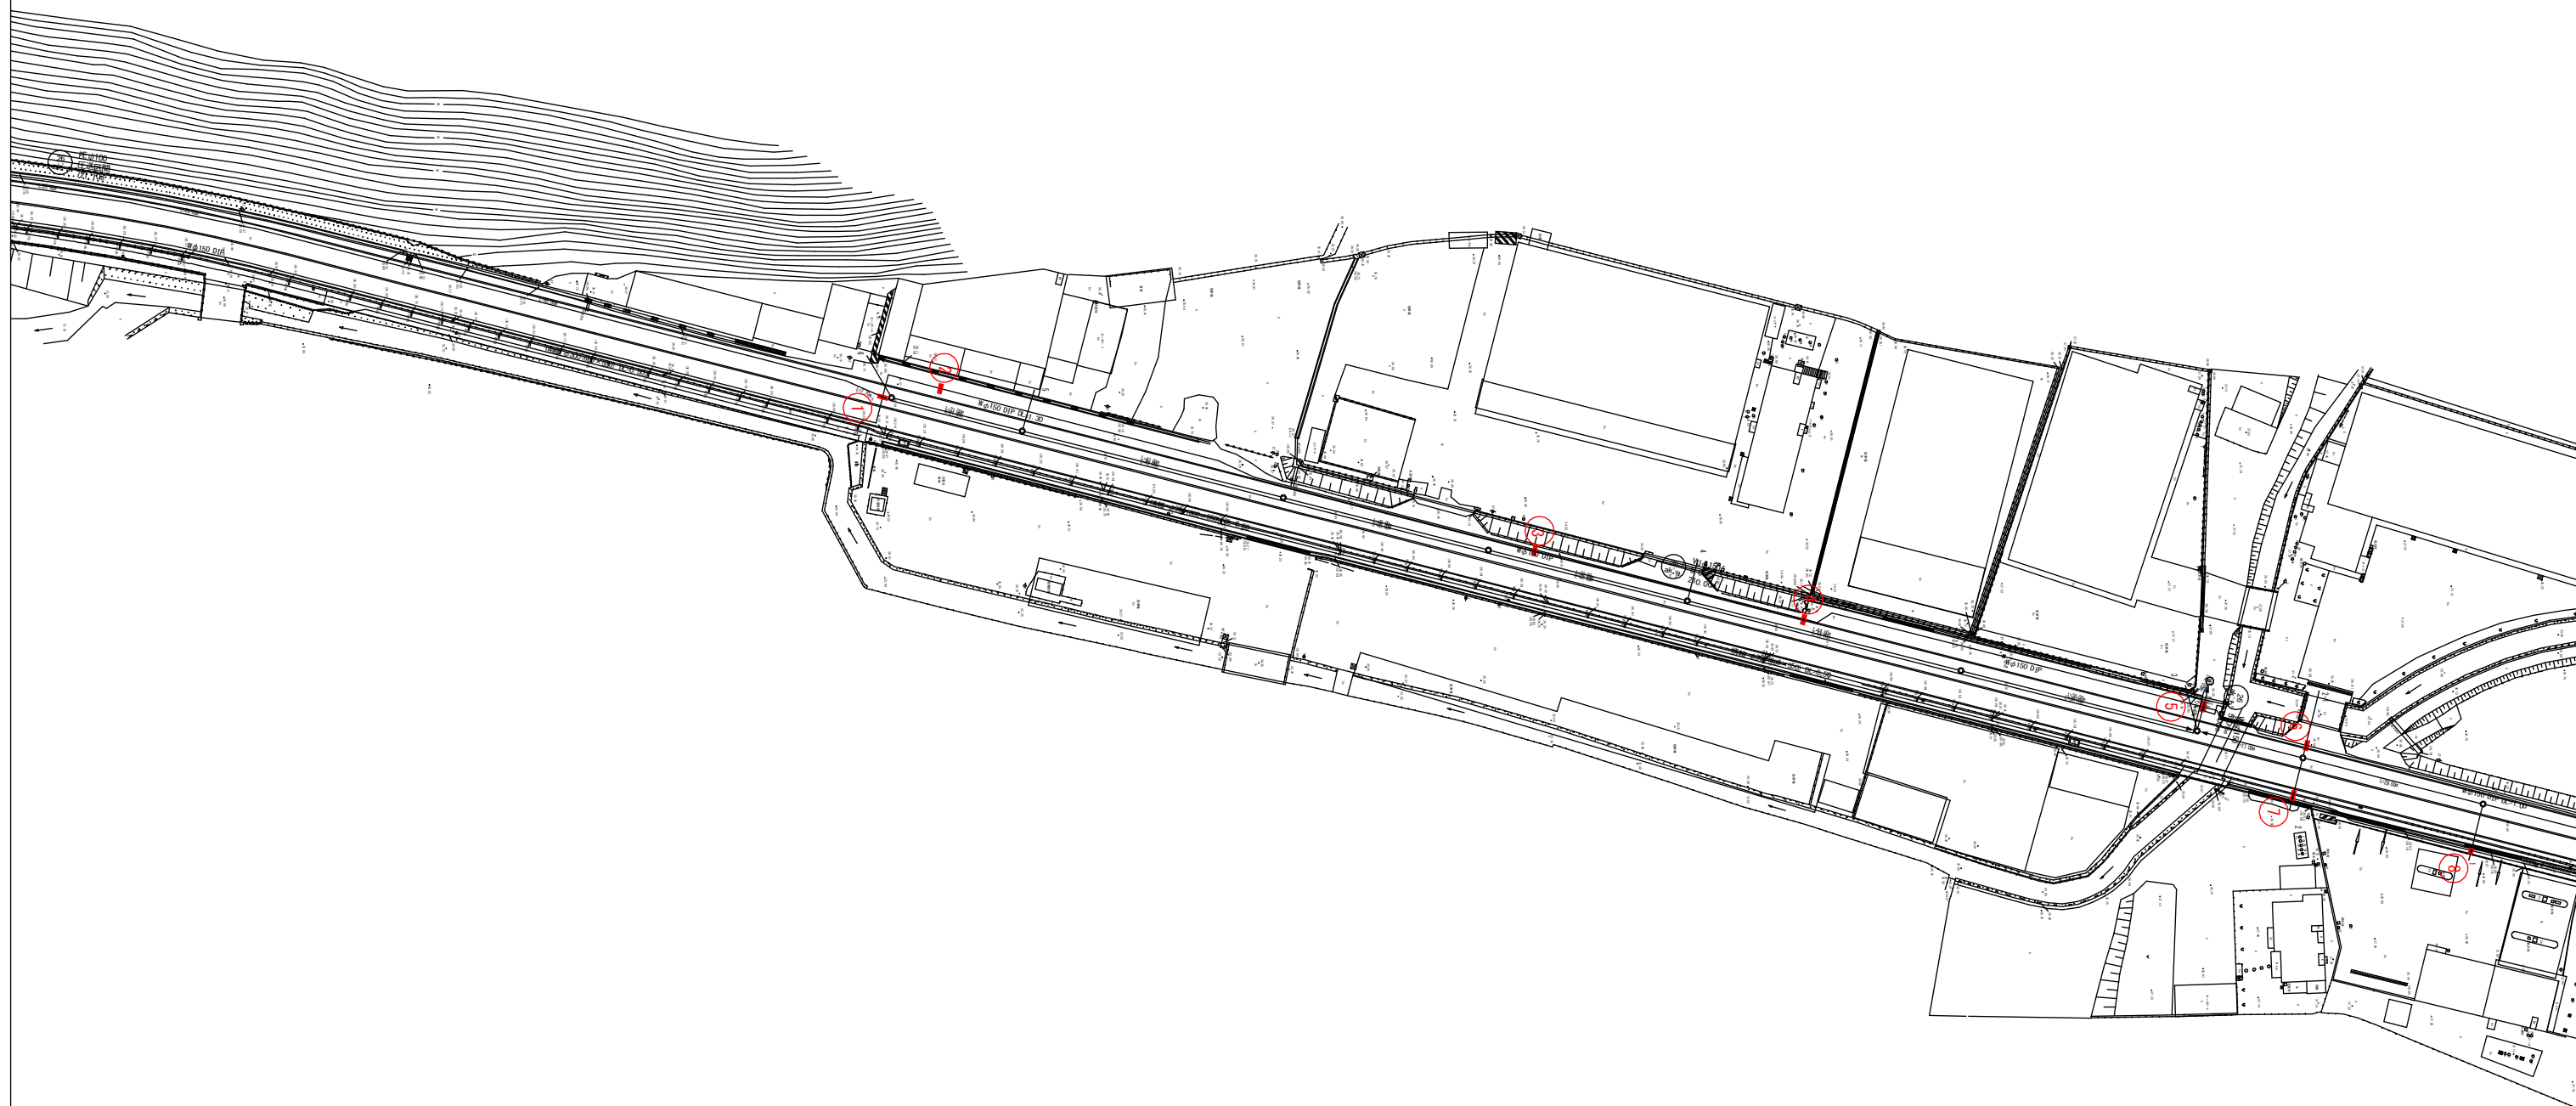

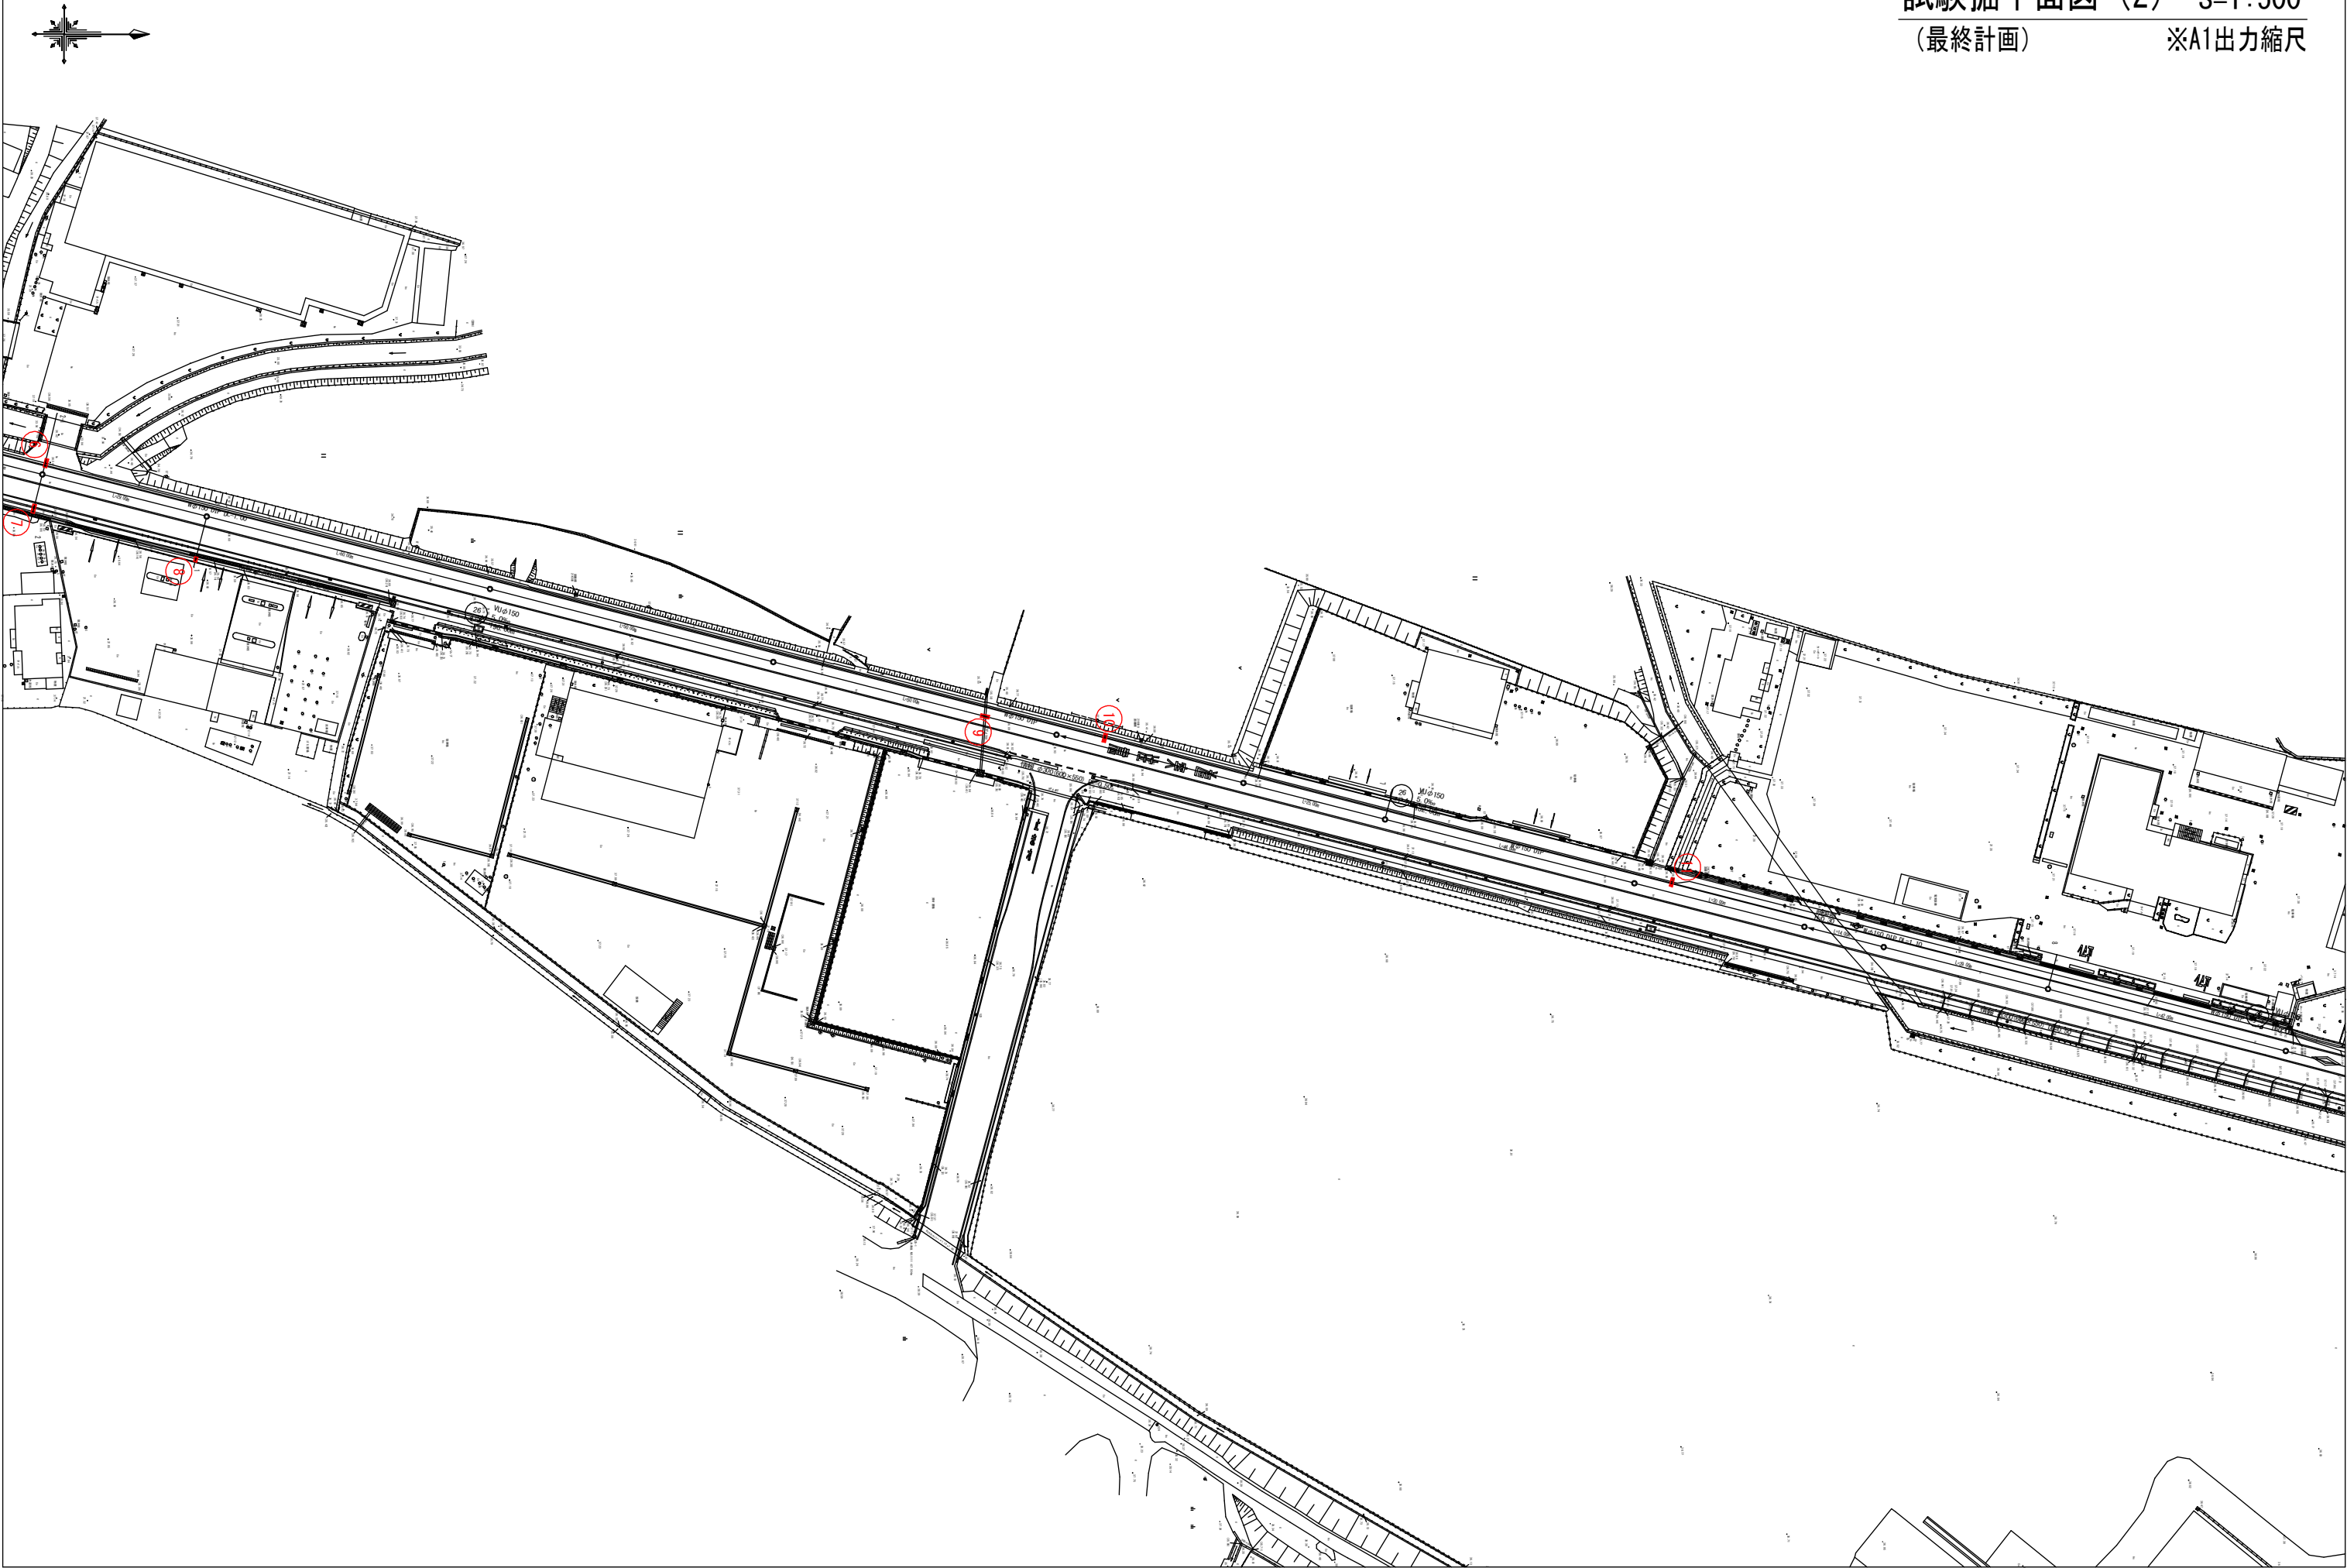

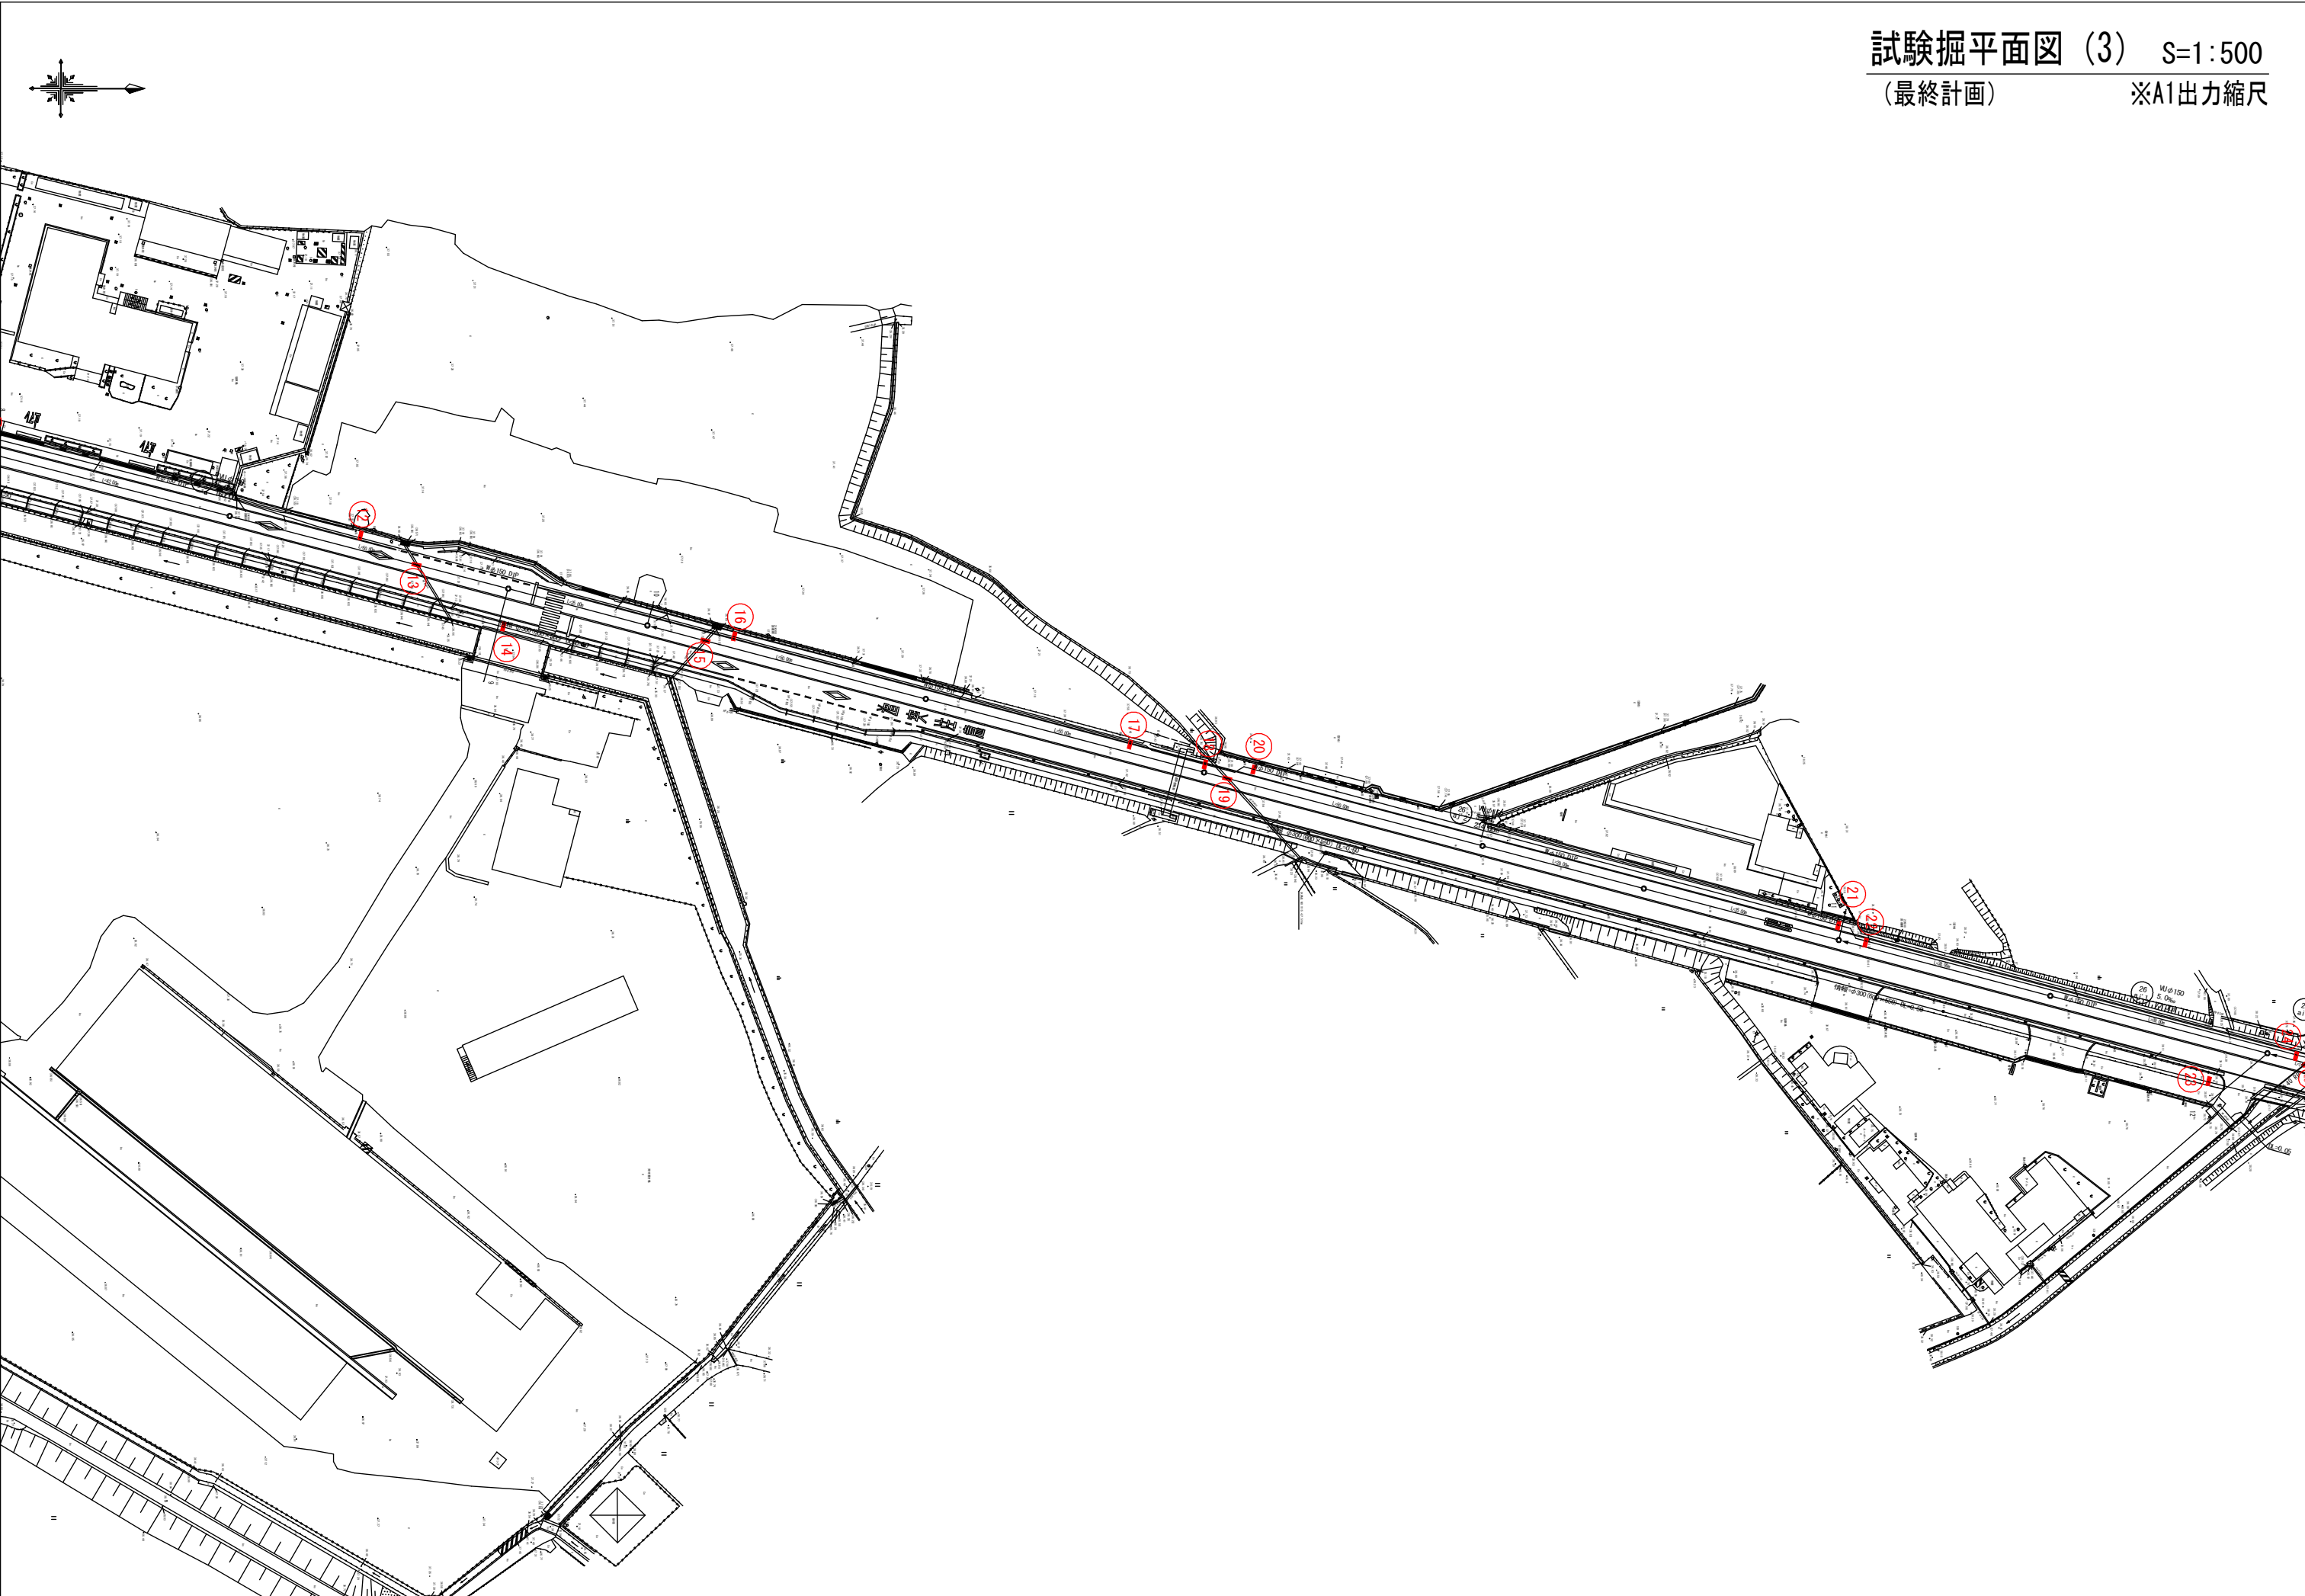

試験掘平面図 (3) S=1:500
(最終計画) ※A1出力縮尺




試験掘平面図 (4) S=1:500
(最終計画) ※A1出力縮尺





試験掘平面図 (5) S=1:500
(最終計画) ※A1出力縮尺



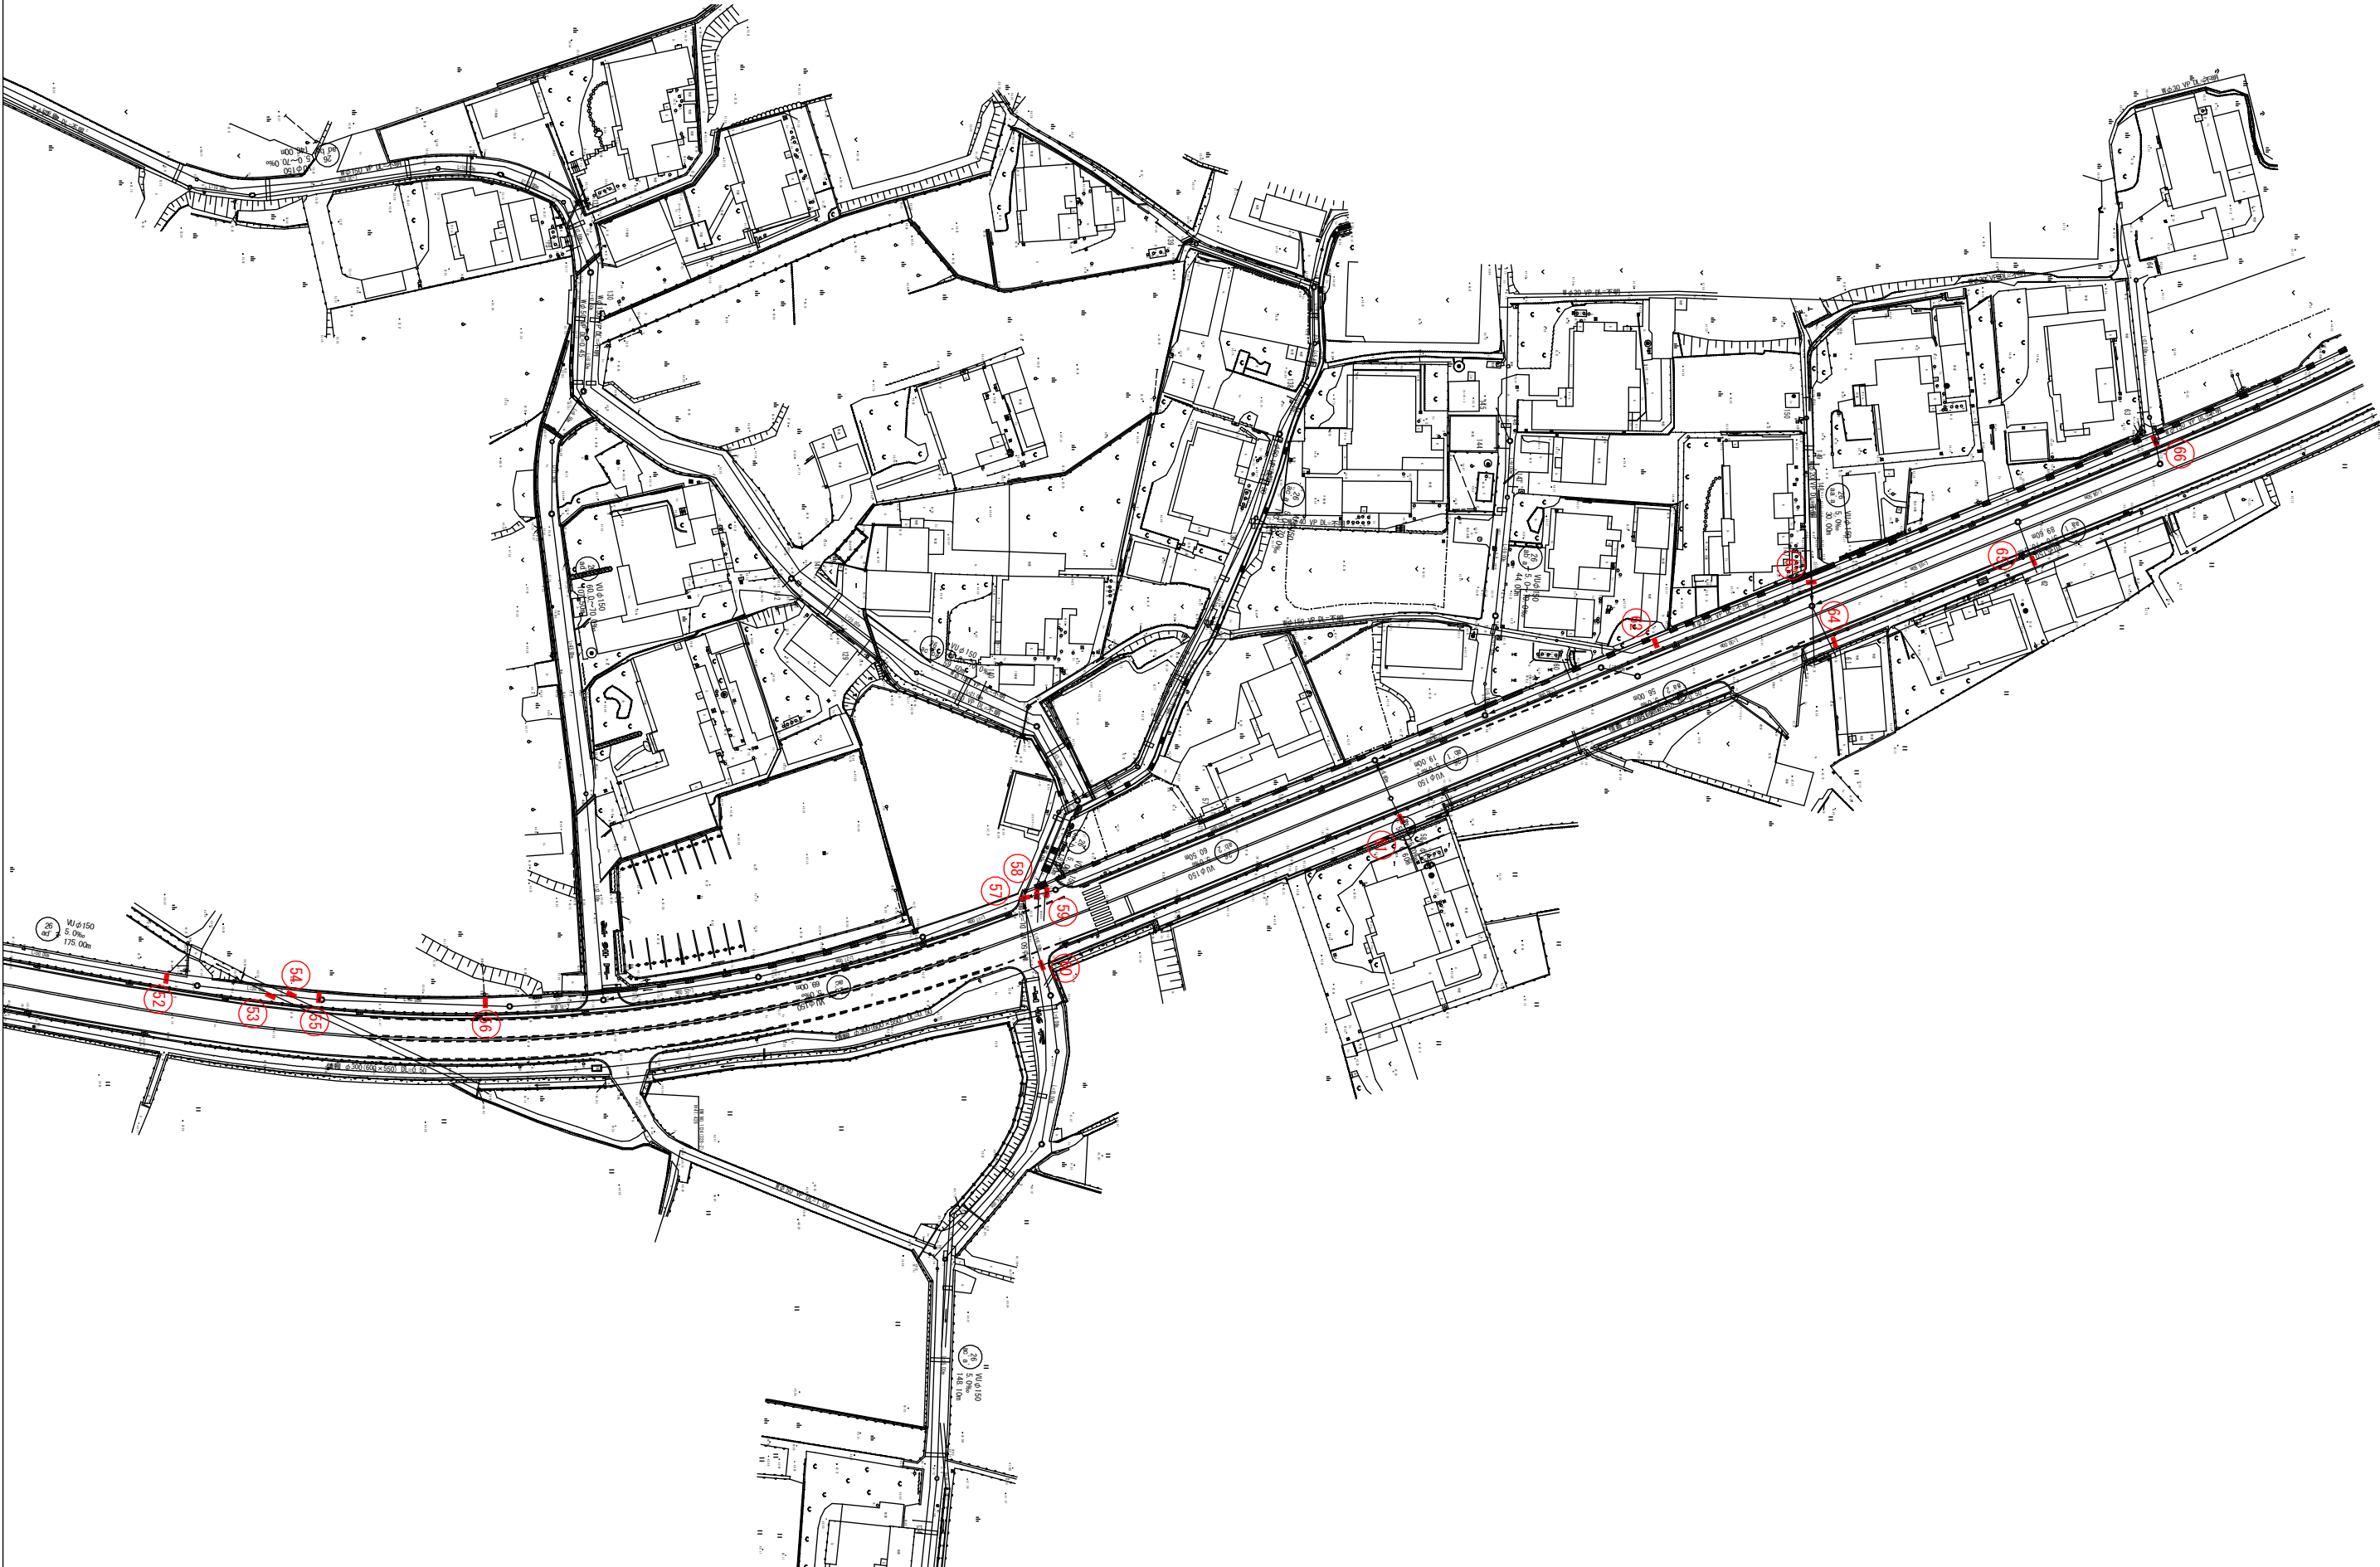


試験掘平面図 (7) S=1:500

(最終計画) ※A1出力縮尺


国 道 車 道
(打ち換え)

假復旧 本復旧

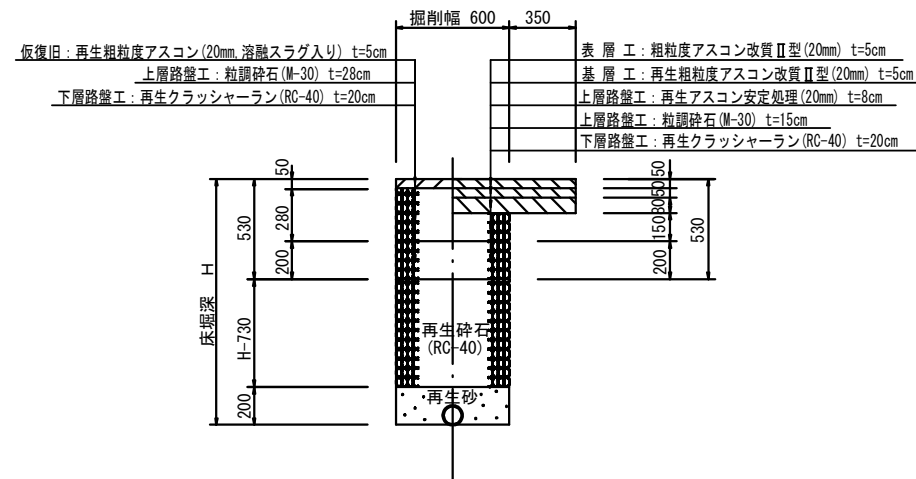


国道歩道（一般部）
(打ち換え)

假復旧 本復旧

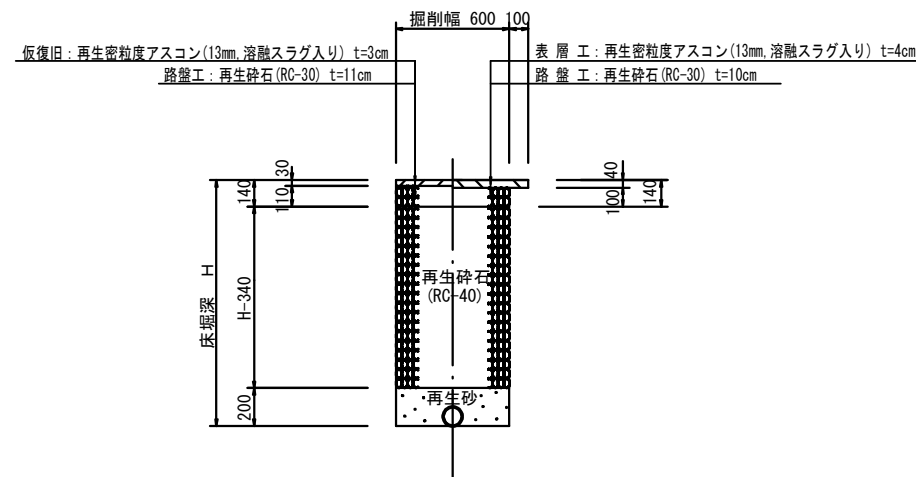


国道歩道（車の出入口部 $W \leq 5\text{ m}$ ）
（打ち換え）

假復旧 本復旧

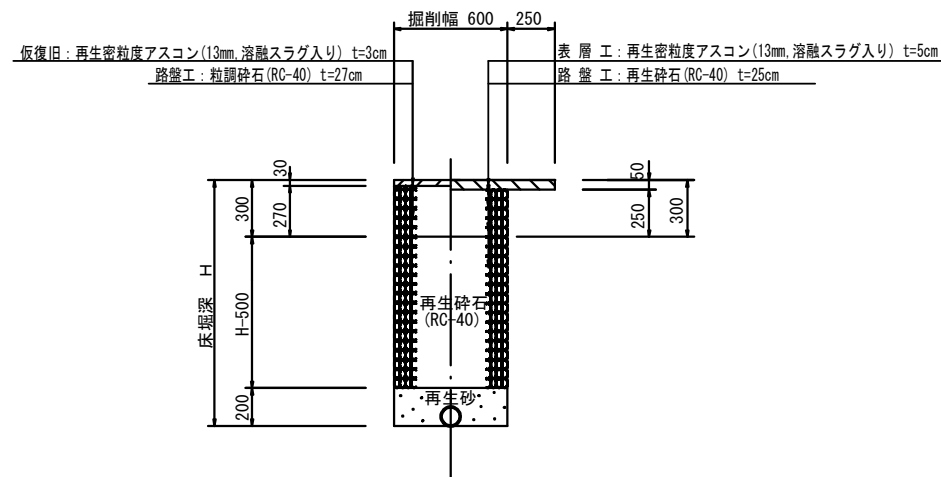

国道歩道（車の出入口部 $W > 5\text{ m}$ ）
（打ち換え）

假復旧 本復旧

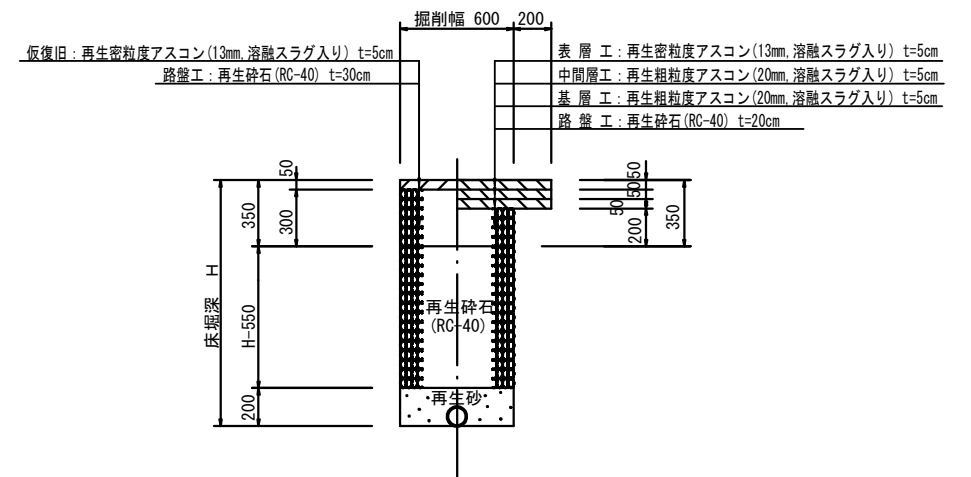

保安施設図（歩道部） S=1:250

