


岡山市立西小学校仮設校舎賃貸借(その2)



[illegible]

工事名		岡山市立西小学校校舎貸費借（その2）					協同組合アゴラ						
図面		表紙		施主		A1: 100%の割合 A3: 50%の割合		代表理事 小寺 孝幸 一般建設士事務所岡山県工事監事監修(3305)号 管理組合長 一般建設士 坂越332号 通上幸雄 〒760-0822 岡山県岡山市東区西小寺1-1-1 TEL 086-246-2388 FAX 086-246-2332					
No.		岡山市都市整備局住宅建築部公共建築課					令和 7 年 3 月		承認				
A		課 長	担当課長	課長補佐	係 長	主任	担当	承認		図面		製図	
000													

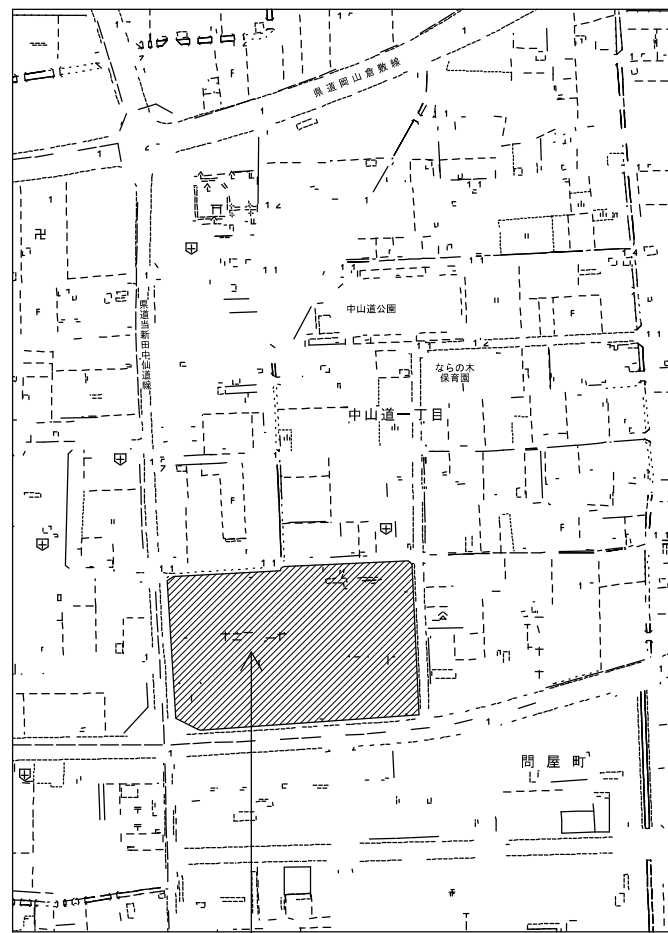

工事場所：岡山市北区中仙道一丁目18番20号（岡山市立西小学校）

附近見取図 1：2500

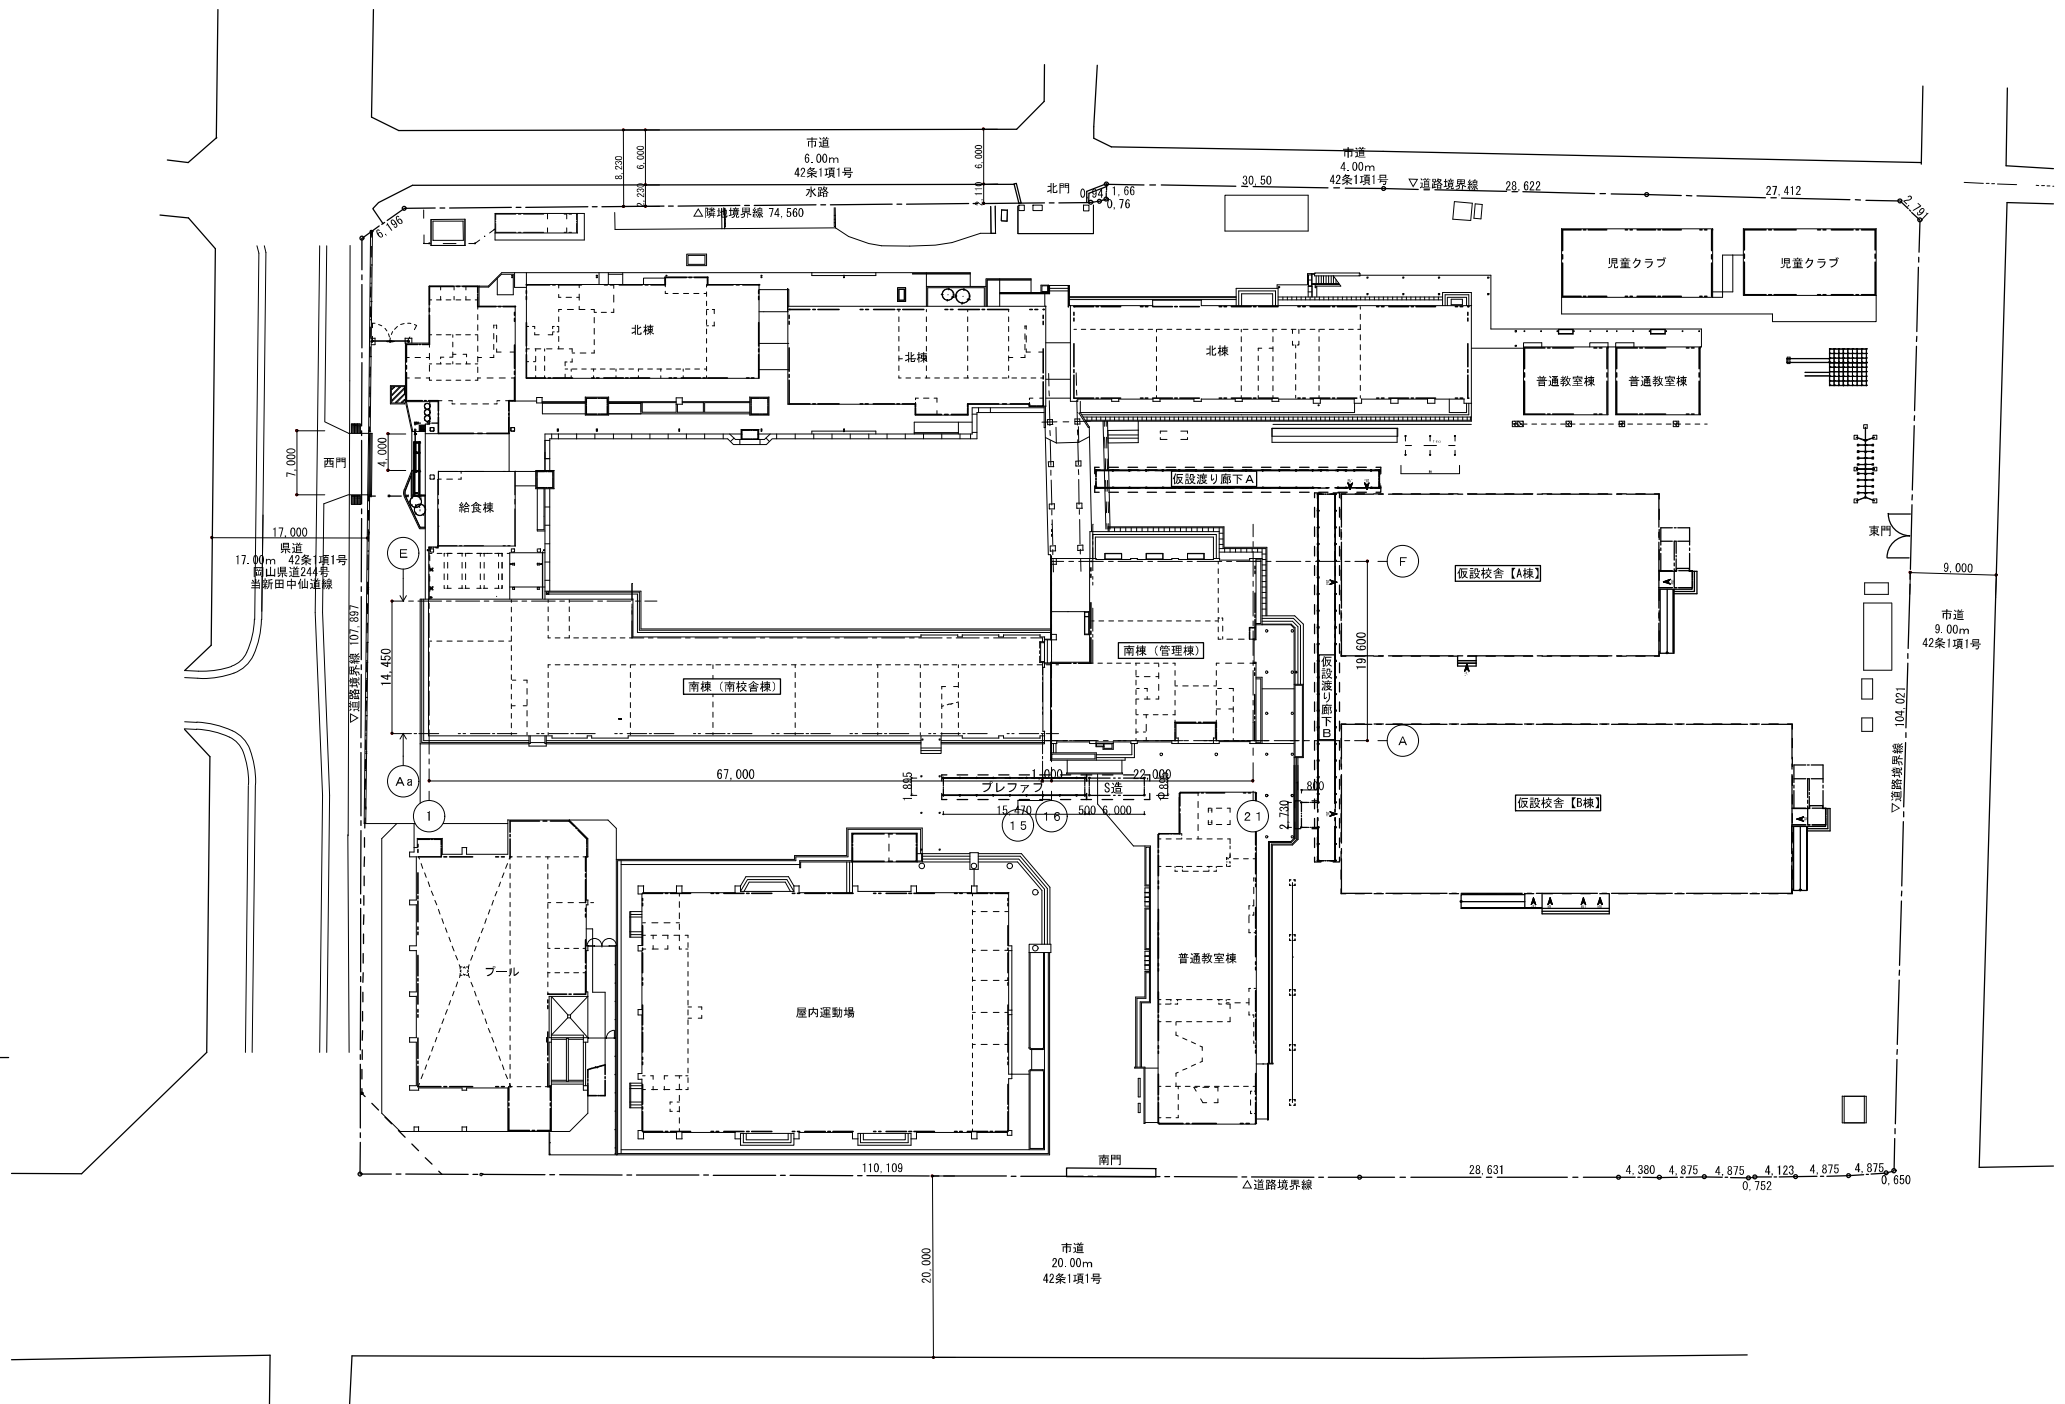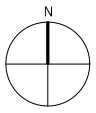

配置図 1：400

工事名	岡山市立西小学校仮設校舎貸借（その2）					協同組合アブラ				
図面	附近見取図 配置図					代表理事 小寺 壽 一般建築士事務所岡山県知事登録第13057号 事務所岡山県一級建築士 第03330号 池上 幸雄 岡山市北区野田三丁目11番20号 TEL 085-245-2288 FAX 085-245-2292				
N.O.	岡山市都市整備局住宅建設部公共建築課 令和 7 年 3 月					承認	校 図	製 図		
A	課 長	担当課長	課長補佐	係 長	主任 担当	承認	校 図	製 図		
001										

設計概要【A棟】 建築基準法第85条第5項許可建築物（仮設建築物）

一般事項	工事名称	岡山市立西小学校仮設校舎賃貸借					地域指定	用途指定	－		法定指定	建蔽率：－％	容積率：－％
	工事場所	岡山市北区中仙道 1 丁目 1 8－2 0						防火指定	－			その他指定	－
建物概要	規 模	階 数	2 階建		最高軒高	7.850 M	(水上)	最高高さ	7.930 M				－
	建築面積	面積表による					延床面積	面積表による		－			
構造概要	基礎形式	鉄筋コンクリート布基礎		地 耐 力	30kN/㎡ (3 t/㎡) 長期、 <u>仮定値</u> 実値		内部軸組	床	1 階	床パネル(合板t12(F☆☆☆☆)、根太90×90@303) 大引:0-75×45×15×2.3@910 東:鋼製束 防湿シート t 0.15			
				積 雪	30cm 短期 20N/㎡ (2kg/㎡)				2 階	床パネル(合板t12(F☆☆☆☆)、根太90×90@303)			
				床 荷 重	2300N/㎡ (230kg/㎡)			内壁	プレハブ外壁パネル現し				
	軸 部	軽量鉄骨造 (両方向共ブレース構造)		(廊下部を除く)	梁用 2100N/㎡ (210kg/㎡)		間仕切		各室、廊下間:カラーガルバリウム鋼板 t 0.3 (プレハブ間仕切パネルt40) 【NM-8697】 各室間:軽鉄下地 (一般材)+化粧PBt9.5 【QM-9824】				
							天井		カラーガルバリウム鋼板 t 0.3(断熱材内蔵プレハブ天井パネルt40) 【NM-8697】				

外部仕上

※日成ビルド工業㈱ FR40同等品以上とする

	屋 根	かん合式折板 t 0.6 【NM-8697】(素地)			設備工事	電気、給排水、換気		シックハウス対応表		
		裏面ベフ貼 t 4 (室内のみ)				消防用設備：自動火災報知設備 ABC10型消火器 ｵｰｸｴｰｼﾞ型消火設備		床	J I S A 6 9 2 1 による F ☆ ☆ ☆ ☆ 材使用 2 階コンパネ下地: J I S A6921による F ☆ ☆ ☆ ☆ 材使用	
	外 壁	3層サンドイッチパネルt40 外、内側)カラー鉄板 t 0.3 芯材) 硬質ウレタンフォーム 【NM-8697】				避難梯子 非常放送設備		壁	J I S A 6 9 2 1 による F ☆ ☆ ☆ ☆ 材使用	
	土台水切り	土台水切：ガルバリウム鋼板 t 0.35			雑 工 事			天井	J I S A 6 9 2 1 による F ☆ ☆ ☆ ☆ 材使用	
	樋	軒樋：塩ビ製 120角 竖樋：塩ビ製 60φ						塩ビ製	J I S A 6 9 2 1 による F ☆ ☆ ☆ ☆ 材使用	
	開 口 部	建具表参照			そ の 他	2 F 開口部：落下防止手摺取付		天井裏・小屋裏等	J I S A 6 9 2 1 による F ☆ ☆ ☆ ☆ 材使用	
	階段	鋼製内階段 有効W1500 蹴上：158.5 路面：262						建具・造付家具	J I S A 6 9 2 1 による F ☆ ☆ ☆ ☆ 材使用	
		鋼製外階段 有効W1500 蹴上：158.5 路面：262 手摺高：1100				建物竣工後教室の V O C 濃度測定をパッシブ法にて行うこと。		その他工事	クロルピリホスは使用しません。	
	各出入口路段	木造作 防滑塩ビシート t 2.5				(測定室は2部屋：1 階、2 階各教室)				

室内仕上表 火気使用室: 職員室, 理科室, 用務員室

階名	室名	床	巾木	腰・壁	天井	天井高	備 考
1 階	図書室	長尺塩ビシート t 2 下地) ラウン合板t4	－	外周壁) カラーガルバリウム鋼板 t 0.3 (外壁パネル現し) 間仕切壁) 廊下間: カラーガルバリウム鋼板 t 0.3 室間: 軽鉄下地+化粧PBt9.5 【QM-9824】	カラーガルバリウム鋼板 t 0.3(天井パネル) 【NM-8697】	3.029	備品リストによる
	保健室	全 上	－	全 上	全 上	3.029	全 上
	理科室	全 上	－	全 上	全 上	3.029	全 上
	理科準備室	全 上	－	全 上	全 上	3.029	全 上
	倉庫	全 上	－	全 上	全 上	3.029	全 上
	資料室②	全 上	－	全 上	全 上	3.029	全 上
	用務員室	全 上 (一部) 畳仕上	－	全 上	全 上	3.029	全 上
	玄関	全 上	－	全 上	全 上	3.029	全 上
	トイレ	全 上	－	全 上	全 上	3.029	全 上
	廊下	全 上	－	全 上	全 上	3.029	全 上
2 階	職員室	全 上	－	全 上	全 上	3.029	全 上
	資料室①	全 上	－	全 上	全 上	3.029	全 上
	事務室	全 上	－	全 上	全 上	3.029	全 上
	応接室	全 上	－	全 上	全 上	3.029	全 上
	校長室	全 上	－	全 上	全 上	3.029	全 上
	視聴覚室	全 上	－	全 上	全 上	3.029	全 上
	教育相談室	全 上	－	全 上	全 上	3.029	全 上
	放送室	全 上	－	全 上	全 上	3.029	全 上
	男女トイレ	全 上	－	全 上	全 上	3.029	全 上
	廊下	全 上	－	全 上	全 上	3.029	全 上
共 通	階段	OP塗装(鉄部現し) ※踏板: 曲げPL t 4.5(踏込同様)	OP塗装 (ササ析現し)	外周壁) カラーガルバリウム鋼板 t 0.3 (外壁パネル現し) 手摺壁) 軽鉄下地+化粧PBt9.5 笠木: 集成材 t 20	全 上		木製手摺(φ35) 手摺両側設置 段鼻部: 滑り止めテープ貼り

■ 法定不燃・準不燃認定番号

不燃 PBt12.5 NM-8619
不燃 PBt9.5 NM-8613
不燃耐水 PBt12.5 NM-9639
不燃化粧 PBt12.5 NM-8641
ケイ酸カルシウム板 NM-8576

不燃クロス貼
不燃ジブトーン t9.5
亜鉛メッキ鋼板


NM-9889 準不燃 PBt9.5 QM-9828
NM-0296 準不燃耐水 PBt9.5・12.5 QM-9826
NM-8697 準不燃化粧 PBt9.5 QM-9824

■ ホルムアルデヒド対策

F ☆ ☆ 第二種ホルムアルデヒド発散建築材料
F ☆ ☆ ☆ 第三種ホルムアルデヒド発散建築材料
F ☆ ☆ ☆ ☆ 規制対象外
告示対象外

仮設校舎A棟

工事名	岡山市立西小学校仮設校舎賃貸借 (その2)				協同組合アゴラ				
図面	【A棟】設計概要・内部仕上表		縮尺	A1: 100%図面 A2: 50%図面	代表理事 小寺 徹 一般建築士事務所長山崎 印事事務所13551号 管理建築士 一般建築士 第5538号 浦上孝雄 岡山市北区野田三丁目11番00号 TEL 085-245-2288 FAX 085-245-2282				
N o . A 002	岡山市市営優良住宅建設部公共建築課				令和 7 年 3 月				
	課 長	担当課長	課長補佐	係 長	主 任	担 当	系 長	設 計	製 図

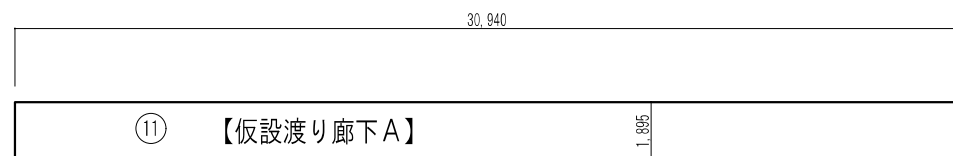

40,040

2,730

1,800

13

12

【仮設渡り廊下B】

① 【仮設校舎A棟】	17,685
--	--------

The diagram shows a 3D object with the following dimensions and features:

- Top horizontal edge: 3.175
- Left vertical edge: 2.000
- Right vertical edge: 3.220
- Bottom horizontal edge: 1.820
- Internal horizontal edge (left): 1.500
- Internal horizontal edge (right): 1.500
- Numbered regions:
 - 3: Top circular region
 - 2: Left circular region
 - 4: Right circular region
 - 5: Bottom circular region


⑥ 【仮設校舎B棟】	18.4/25
--	---------

Diagram illustrating a rectangular area divided into sections labeled 7, 8, 9, and 10. The total width is 3,175. The total height is 3,220. The sections are defined by the following dimensions:


- Section 8 (top): 3,175 wide, 1,500 high (split into two 1,500 wide sections).
- Section 7 (left): 1,500 wide, 1,500 high.
- Section 9 (right): 1,500 wide, 1,500 high.
- Section 10 (bottom right): 1,500 wide, 1,500 high.
- Section at the bottom: 3,175 wide, 2,000 high.

【渡り廊下プレハブ】		【渡り廊下在来】	
14	15,470	15	500 6,000

工事名	岡山市立西小学校仮設校舎資費貸（その2）						協同組合アログ								
図面	求積図・面積表						規模	A1: 1/20 A2: 1/20		設計者 小寺 香 一級建築士 岡山市南山部市加賀事務所13557号 建築士 一級建築士 第6335号 上田 幸雄 監理者 一級建築士 第111号 上田 幸雄 TEL 089-426-2288 FAX 089-426-2232					
N.o.	岡山市都市整備局住宅建築部公共建築課						令和 7 年 3 月								
A /	課 長	担当課長	課長補佐	係 長	主 任	担 当	部 長	副 部 長	課 長	副 課 長	課 長	副 課 長			
004															


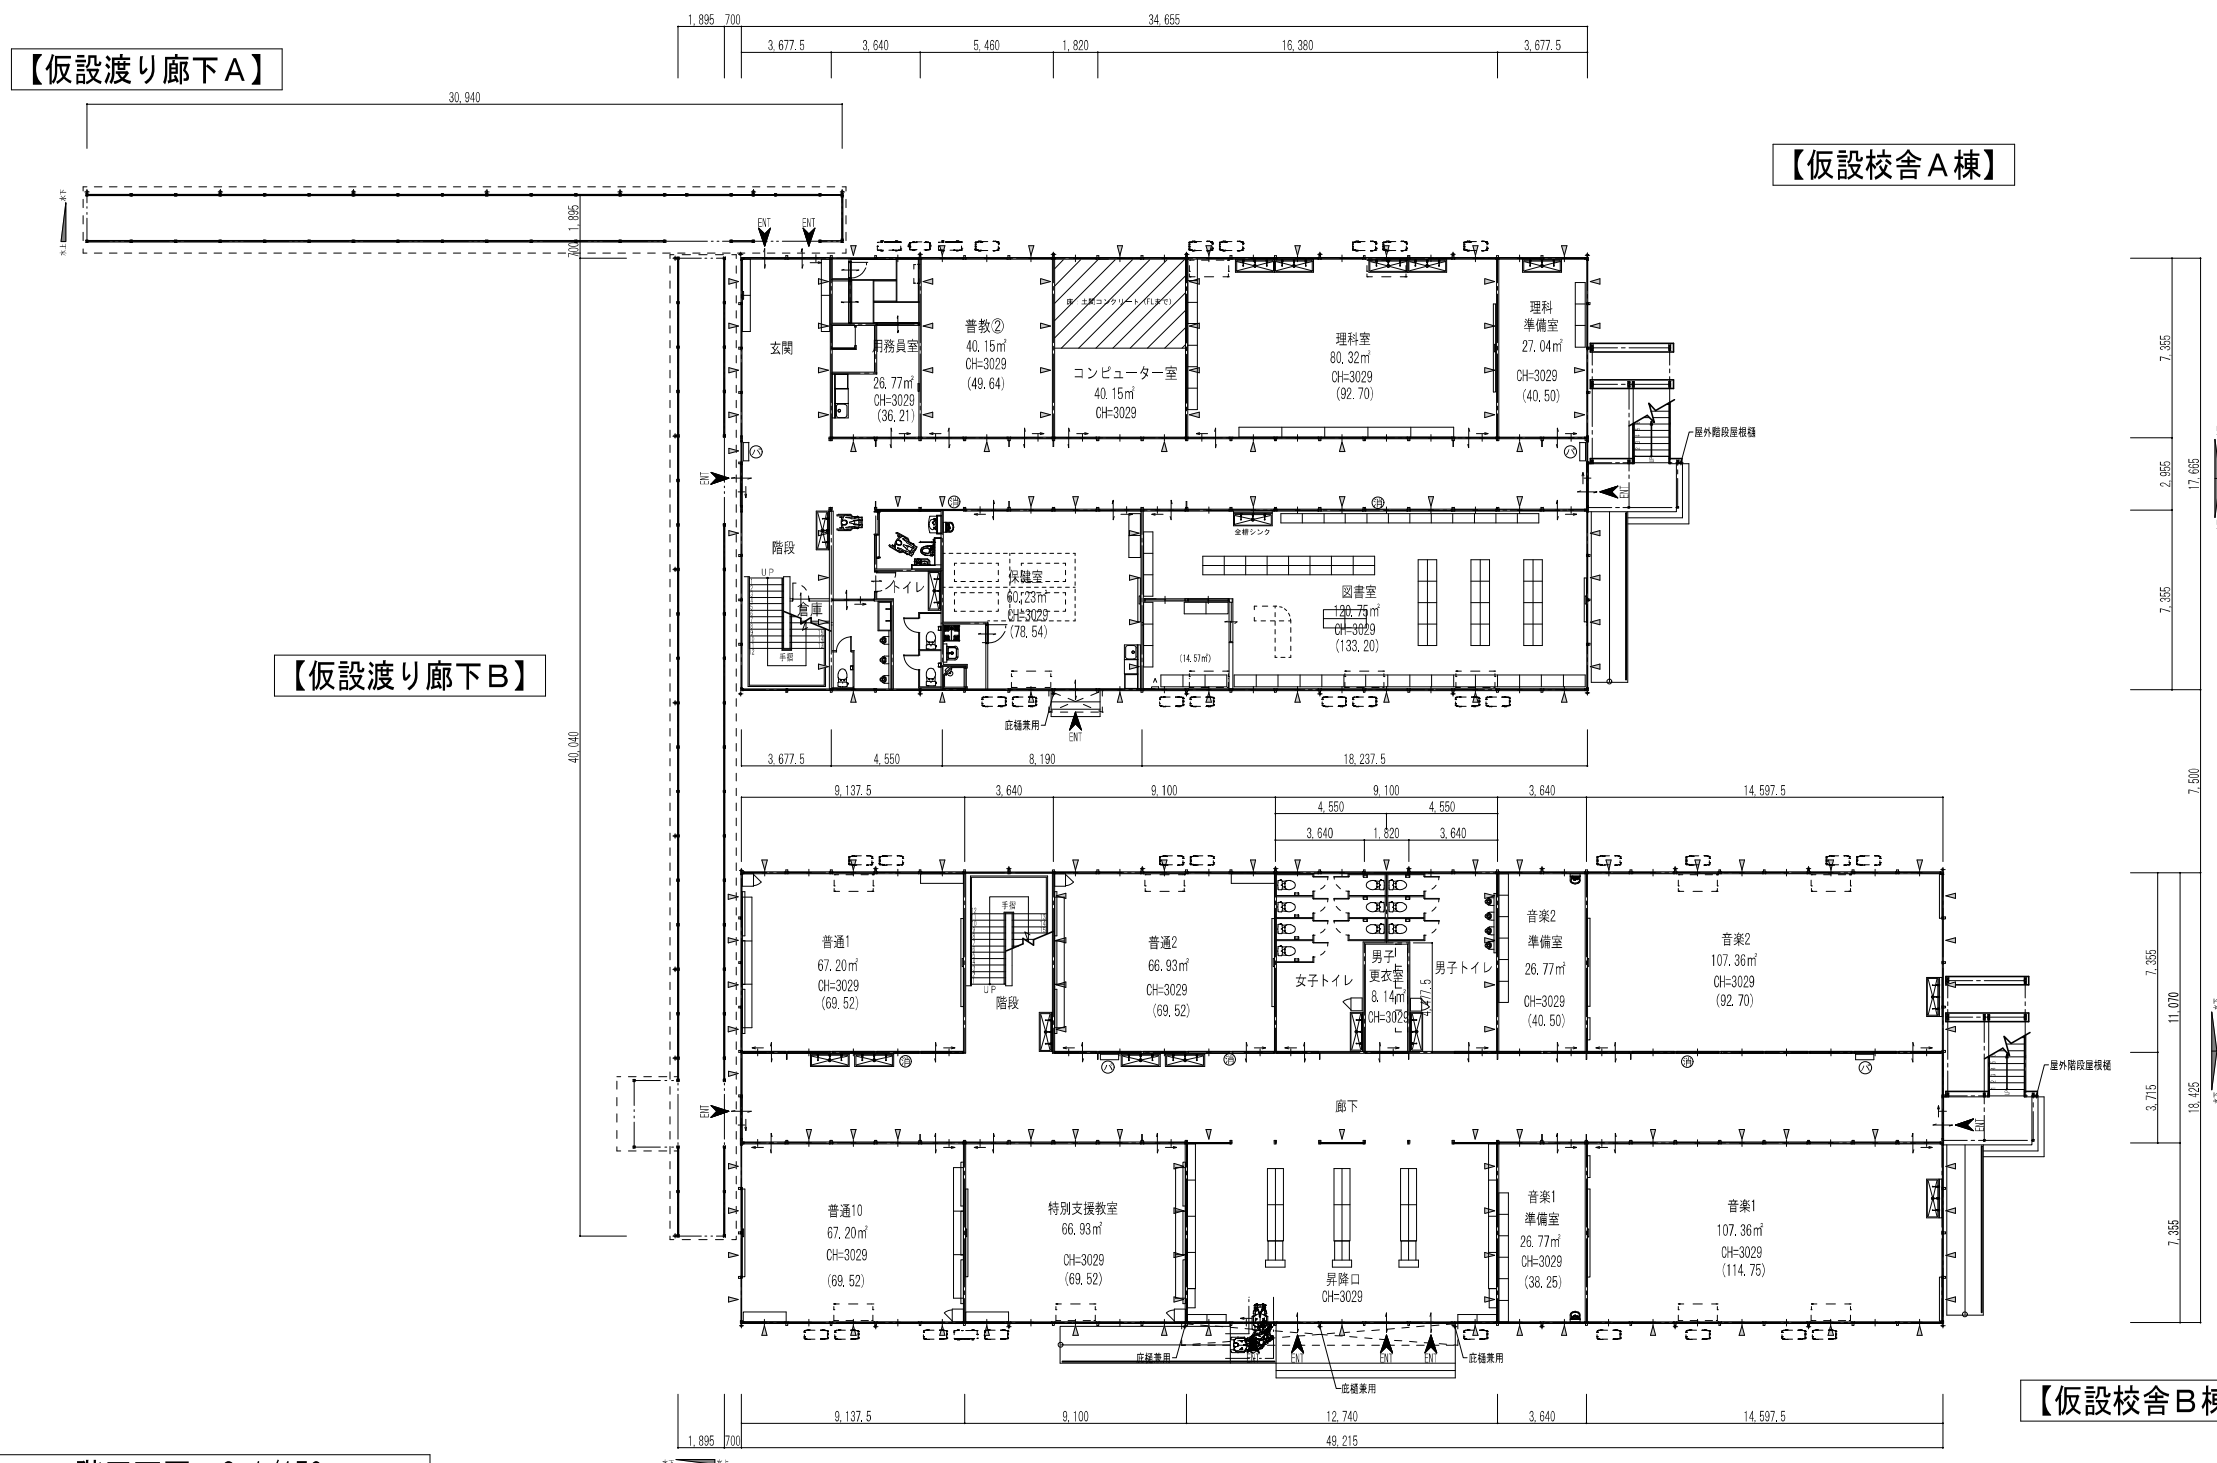


工事名	岡山市立西小中学校校設校舎資費借（その2）					協同組合アロガ					
図面	1階平面図					規模	A1:1/150 A2:1/300		代表役員 小寺 孝 一般監事 寺岡和典/岡山市教育委員会監事(15057号) 監事 小寺 孝 会計監事 一橋 隆夫 第0533号 道上 幸雄 監事 岡山市教育委員会 第717号第1号 TEL 085-245-2388 FAX 085-246-2322		
N.O.	岡山市都立整備住宅建築公営建築課					令和 7 年 3 月					
A	課長	担当課長	課長補佐	係長	主任	担当	承認	検印	製図	原簿	
005											

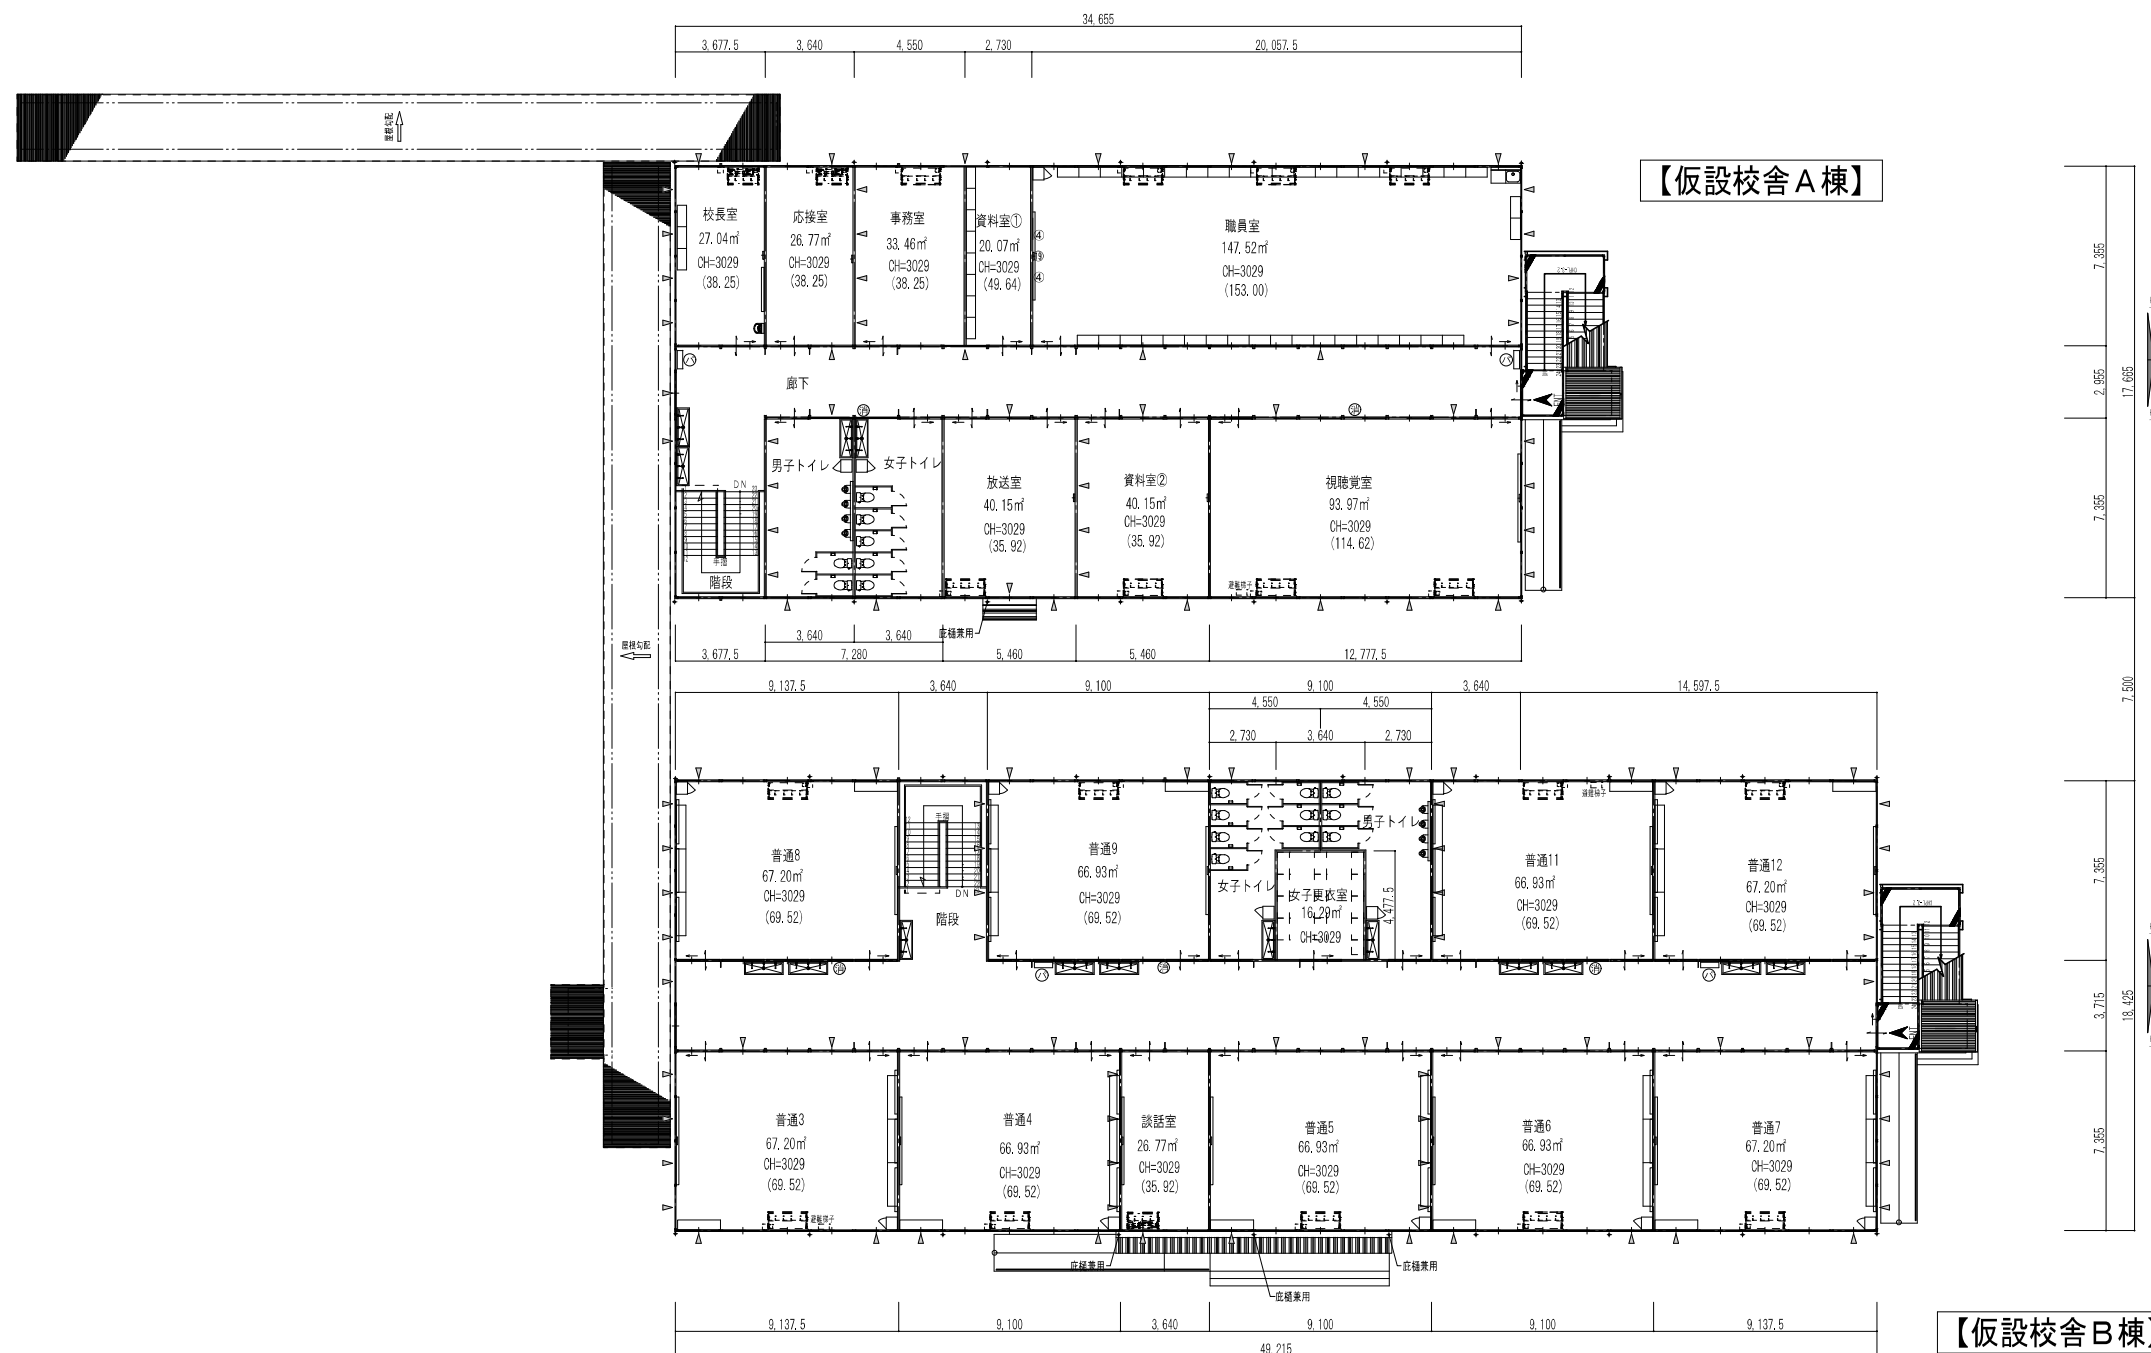


【仮設校舎B棟】

工事名	岡山市立西小学校仮設校舎資費貸借（その2）					協同組合アロ			
図面	2階平面図					縮尺	A1:1/750 A3:1/300		
N.O.	岡山市都市整備局住宅建設部公共建築課					令和 7 年 3 月			
図 長	図 相 長	図 長 補 佐	係 長	主 任	担 当	図 承 取	図 検 査	図 監 査	
						08-8246-2288	FAX 082-446-2232		

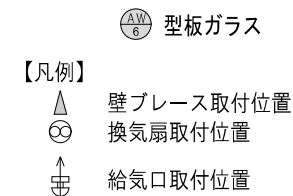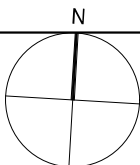

1階平面図 S=1/100

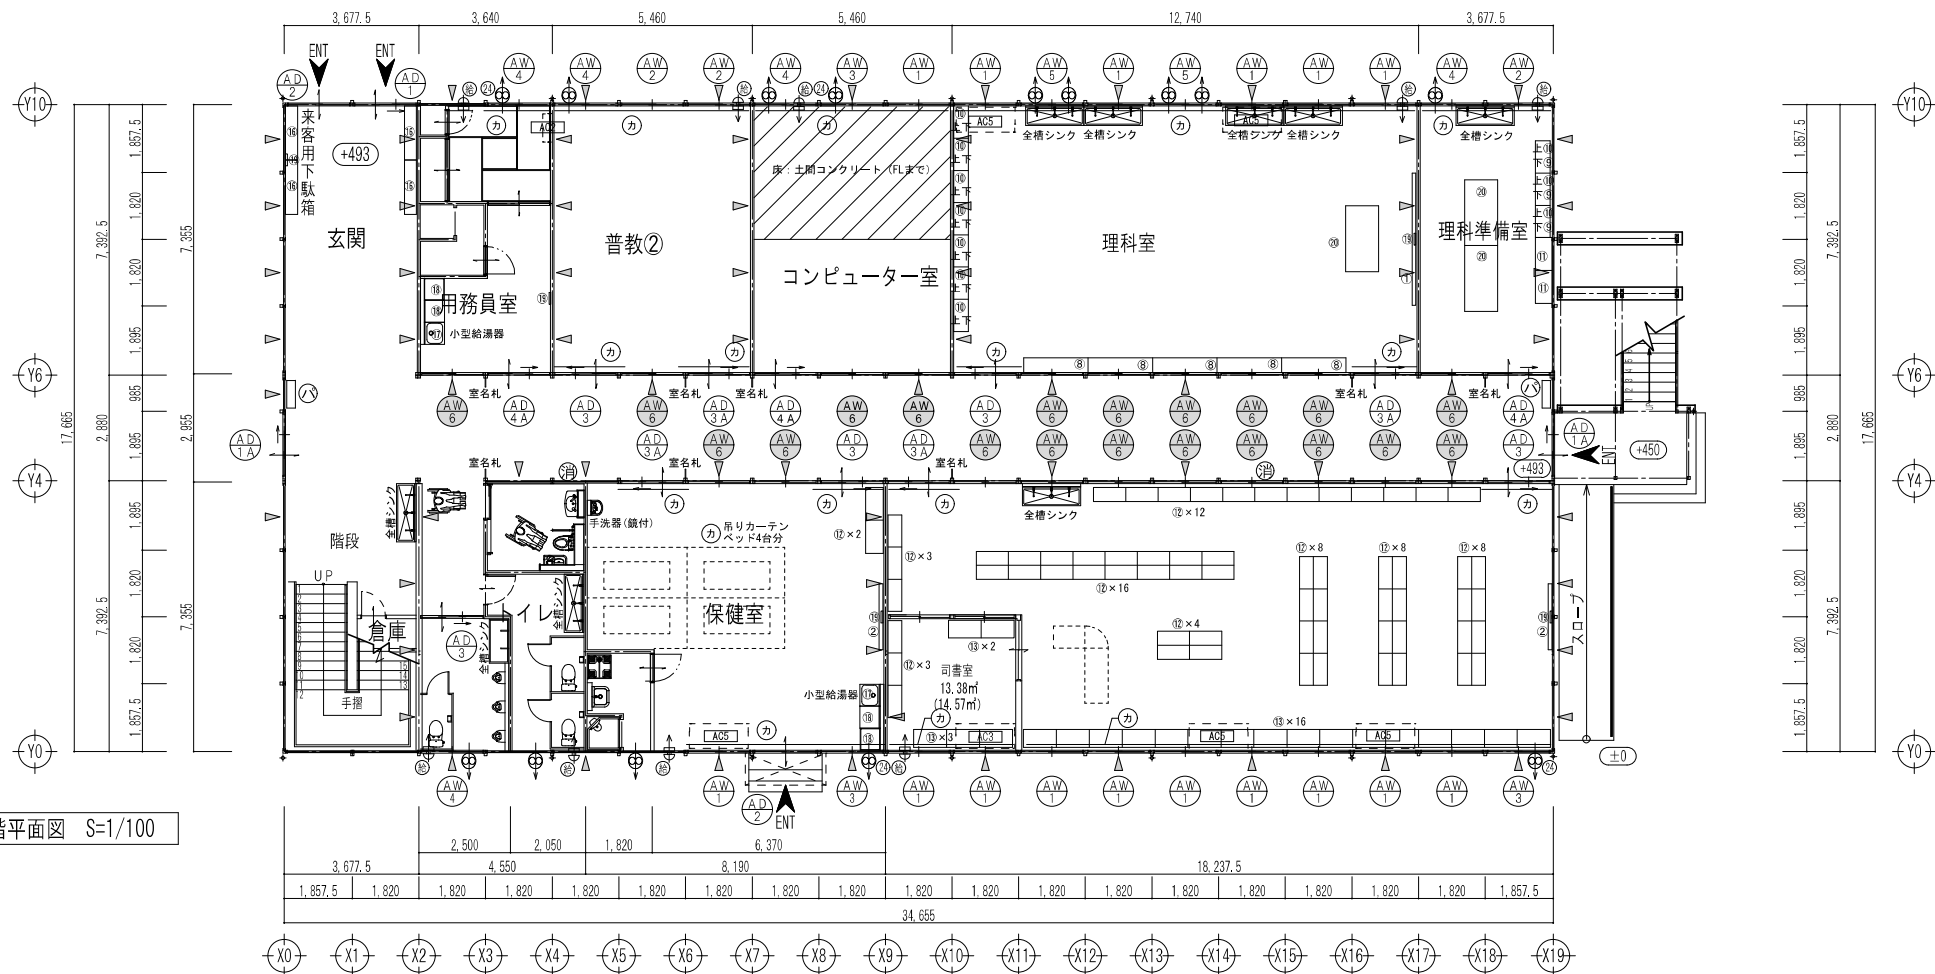


備品リスト

[illegible]


※1 両開き書庫は図書室、司書室は扉なし
※2 吊りカーテンはベッド4台分

假設校舍 A 棟

工事名	岡山市立西小学校仮設校舎資質債（その2）					協同組合ア7ろ				
図面	【A様】1階平面図 備品リスト					縮尺	A1：1/700 A3：1/300		作成者	小寺 小希
No.	岡山市都市整備局住宅建設部公共建築課					令和	7	年	3	月
A 007					一般建設士事務所岡山県事務所12057号 管理代表者 一畑建設 代表取締役 森田 孝之助 〒760-0811 岡山県岡山市東区北加賀 1-7-17 TEL: 080-245-2388 FAX: 080-246-2332					
					課長 担当主査 課長補佐 係長 主任 担当					

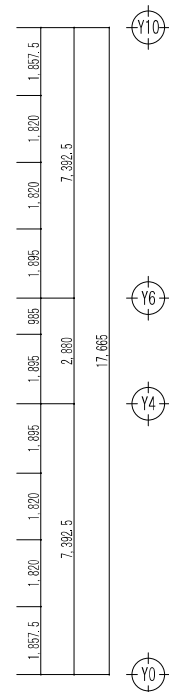

工事名	岡山市立西小学校仮設校舎資貨備（その2）			協同組合アララ		
図面	【A様】2階平面図 備品リスト			代表理事 小寺 小徳 一般総務 岡山市立西小学校事務室110505 管理監督士 一畑建設 岡崎5533号 土井 幸太郎 〒750-0017 岡山県岡山市西小町1-1-1 TEL: 086-246-2338 FAX: 086-246-2332		
No.	岡山市都市整備局住宅建築部公共建築課			令和 7 年 3 月		
A 008	課長	担当課長	課長補佐	係長	主任	担当

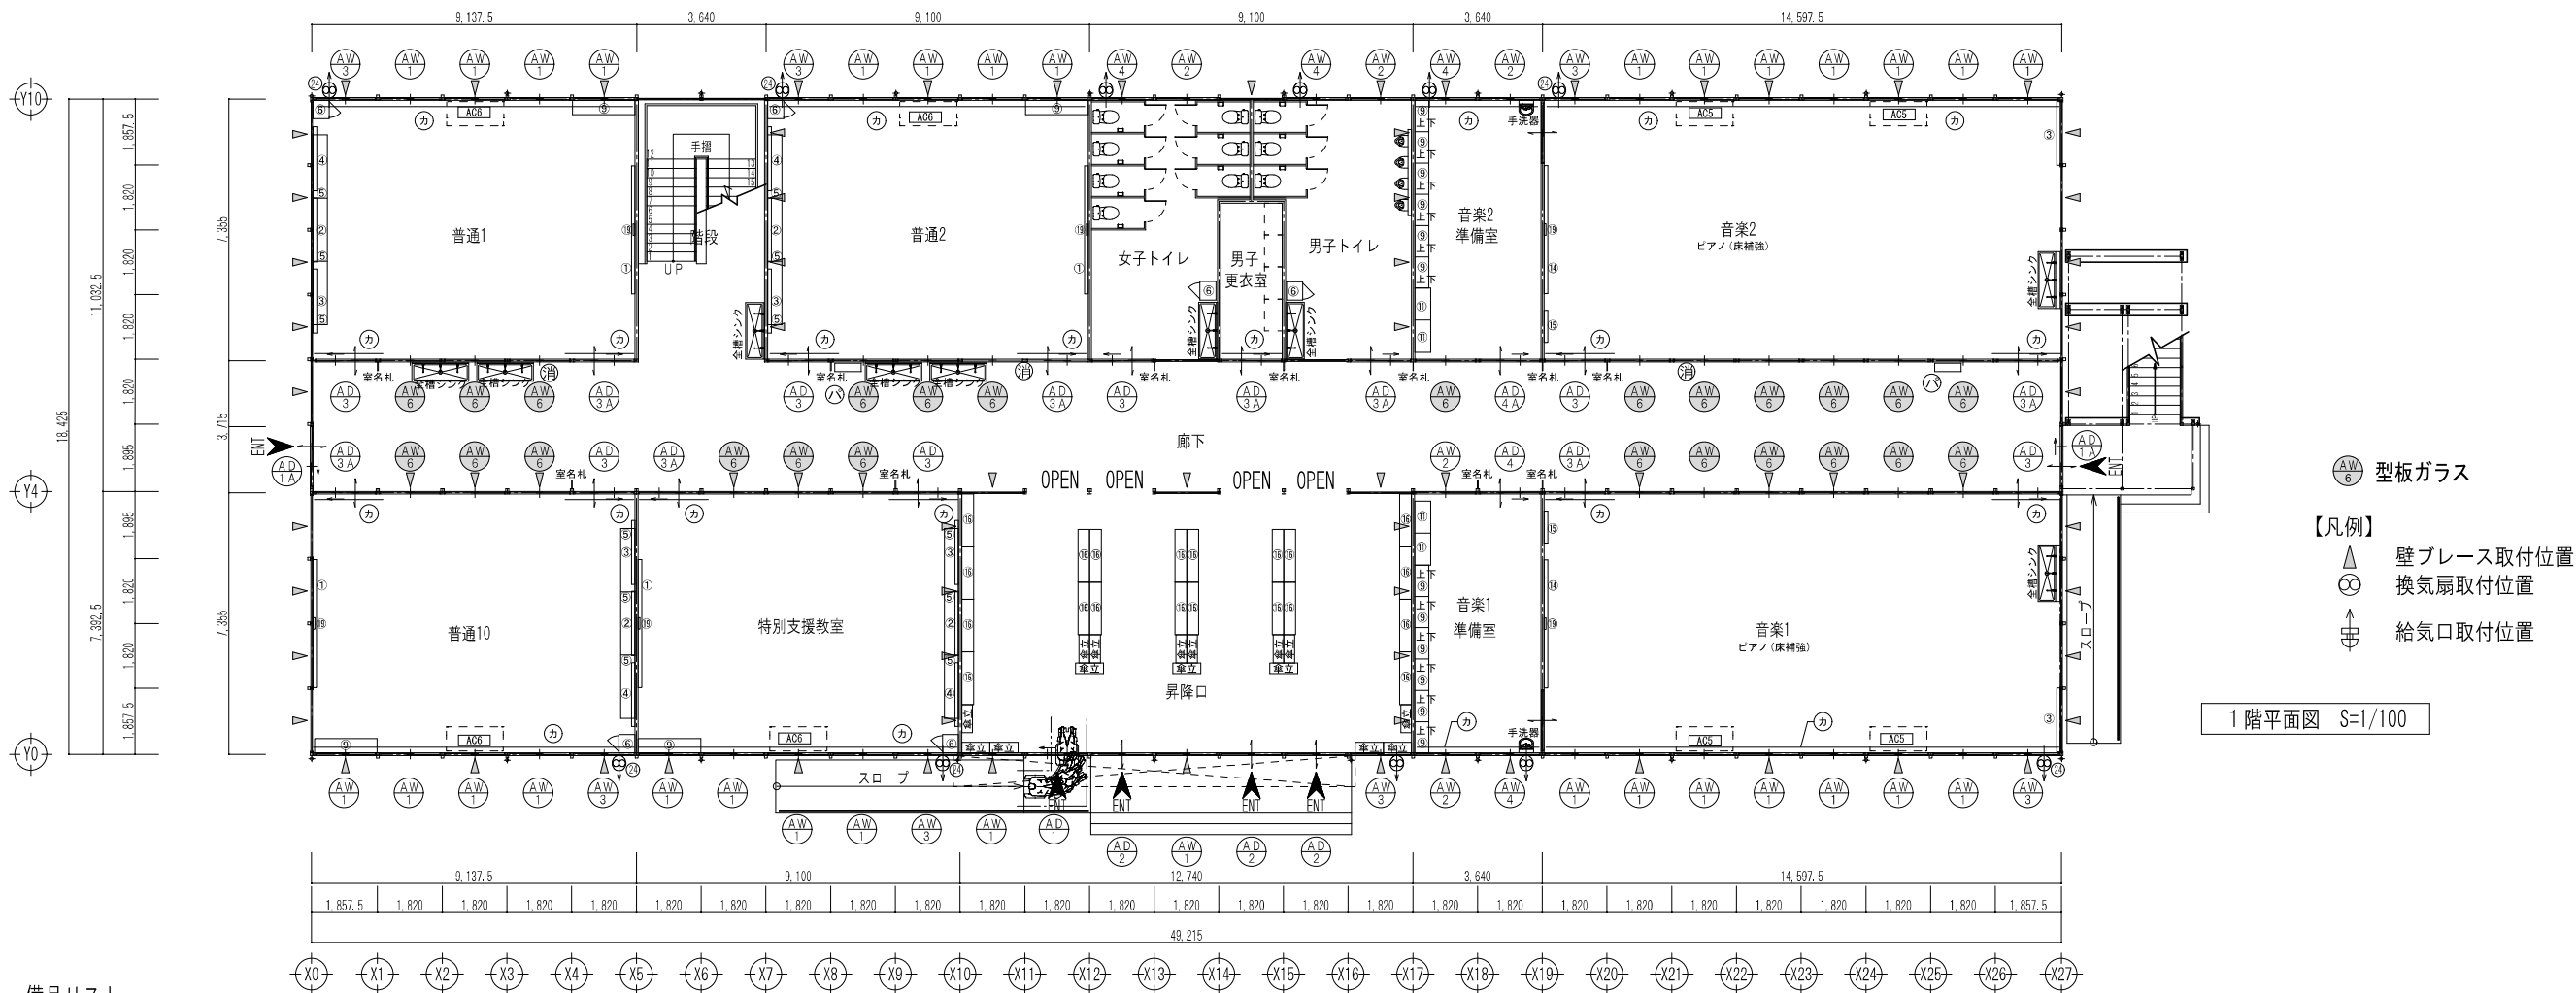


備品リスト

番号	品 目	サ イ ズ	台数														備 考	番号	品 目	サ イ ズ	台数														備 考	
			普通1	普通2	普通10	特別支援教室	音楽1	音楽2	音楽1準備室	音楽2準備室	男子更衣室	男子トイレ	女子トイレ	昇降口	階段	廊下					計	普通1	普通2	普通10	特別支援教室	音楽1	音楽2	音楽1準備室	音楽2準備室	男子更衣室	男子トイレ	女子トイレ	昇降口	階段		廊下	計	
①	スチール平板黒板(特大)	W3600 x x H1200	1	1	1	1										4	

仮設校舎B棟

工事名	岡山市立西小学校仮設校舎賃貸借（その2）				協同組合アコラ			
図面	【B棟】1階平面図 備品リスト	増 減		A1:1/100 A2:1/200	代表理事 小寺 豊 一般建築士事務所岡山県建設事務所第1355号 管理棟長 小寺 豊建設士 第5535号 海上幸雄			
		岡山市都市整備局住宅建設部公共建築課				岡山市北区野田三丁目11番0号 TEL 086-246-2288 FAX 086-246-2292		
No.	課 長 担当課長 課長補佐 係 長 主 任 担 当				No.			
A 009					系 部 課 室 製 図			

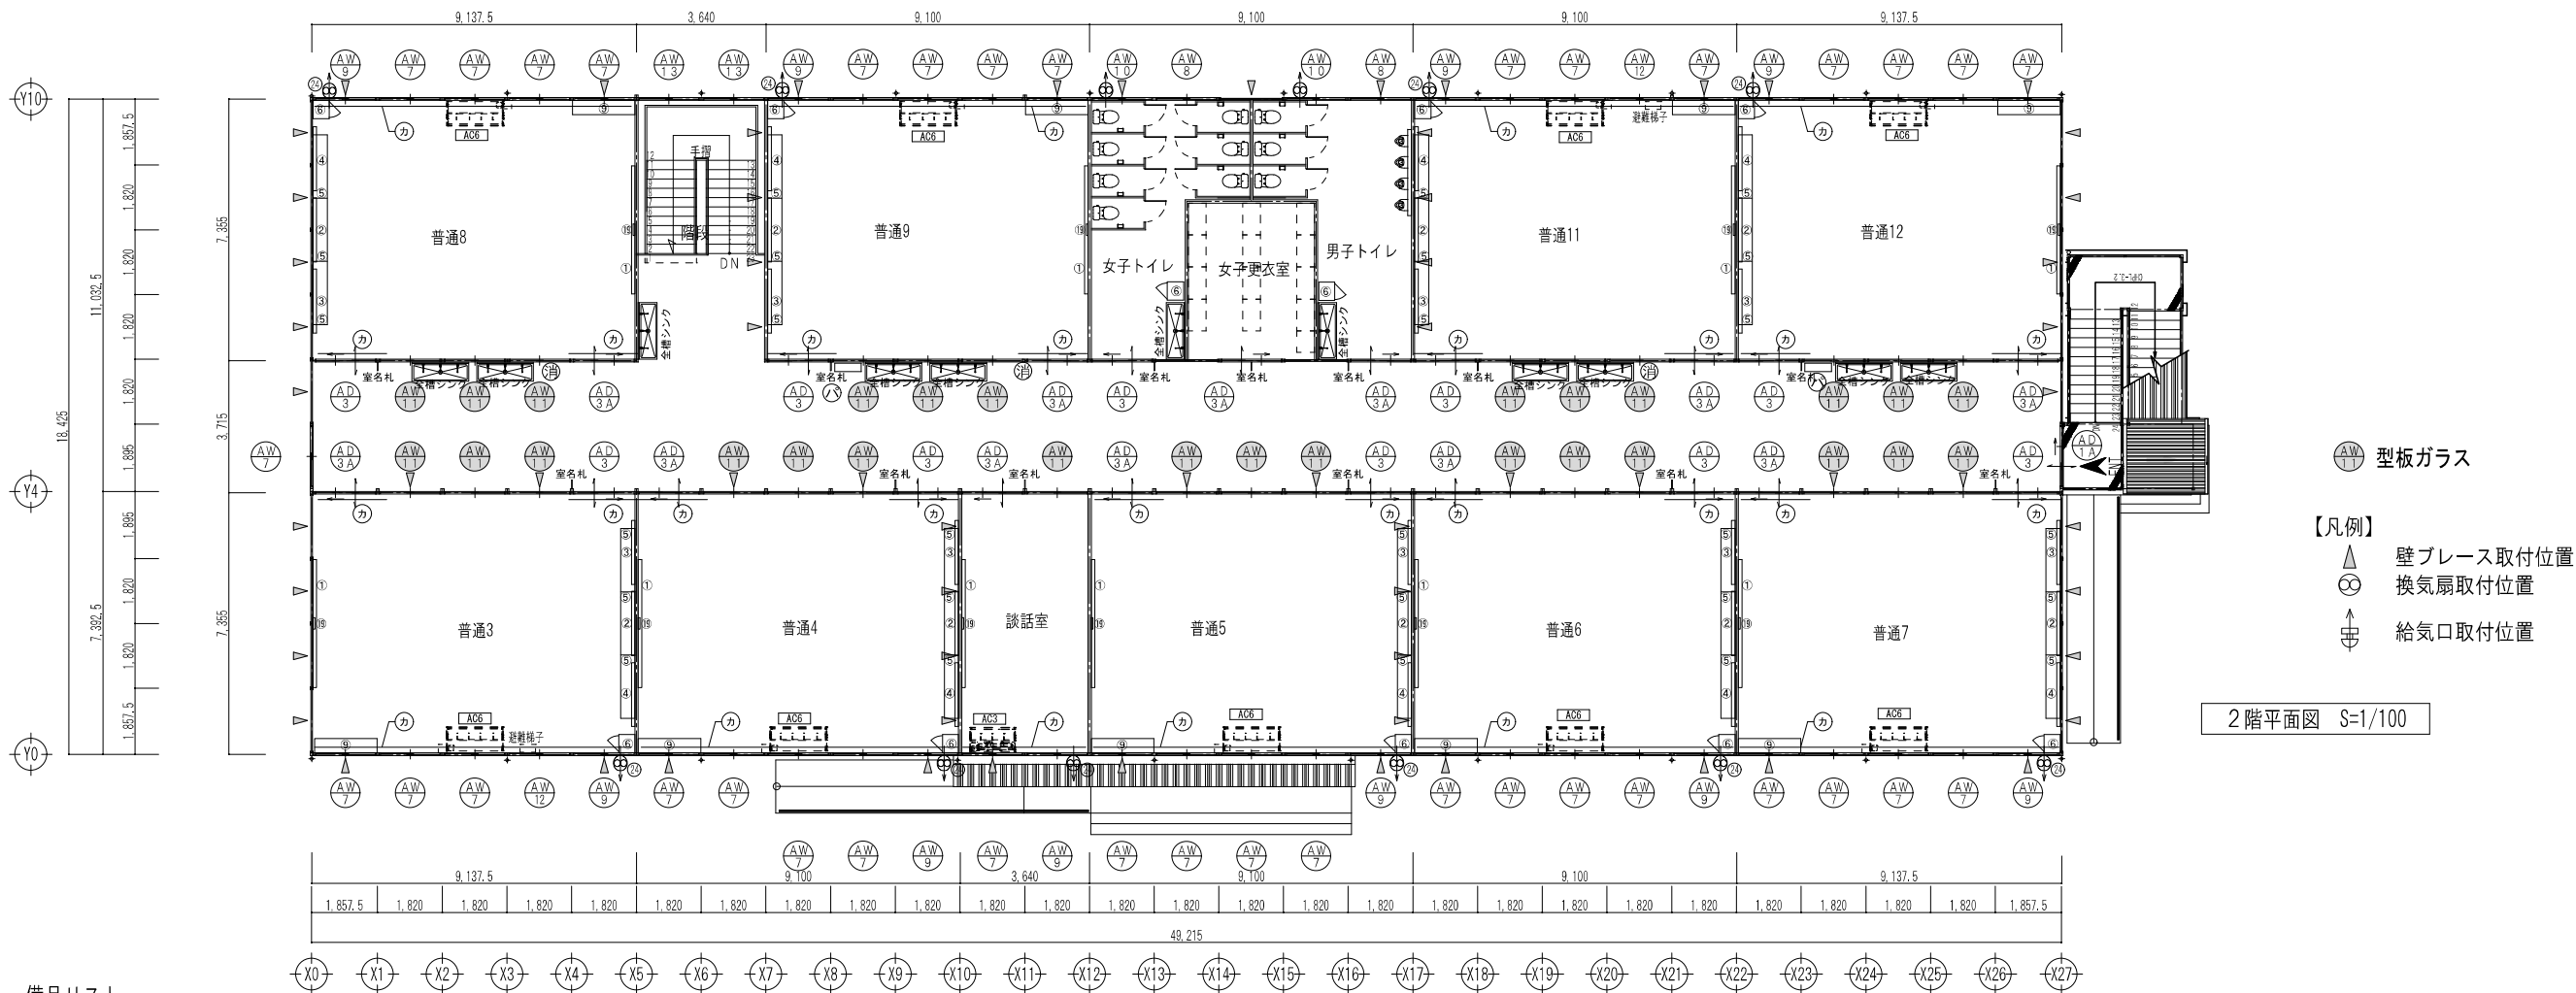

備品リスト

番号	品 目	サ イ ズ	台数															備 考	番号	品 目	サ イ ズ	台数															備 考	
			普通3	普通4	普通5	普通6	普通7	普通8	普通9	普通11	普通12	談話室	女子 更衣室	女子 トイレ	男子 トイレ	階段室	廊下					計	普通3	普通4	普通5	普通6	普通7	普通8	普通9	普通11	普通12	談話室	女子 更衣室	女子 トイレ	男子 トイレ	階段室		廊下
①	スチール平板黒板(特大)	W3600 x x H1200	1	1	1	1	1	1	1	1	1	1	1	1	1	1	10				室名札	W240 x x H80	1	1	1	1	1	1	1	1	1	1	1	1	1	1	13	
②	スチール平板黒板(大)	W1800 x x H900	1	1	1	1	1	1	1	1	1	1	1	1	1	1	9				カーテン1	W1820 x x H1900	5	5	5	5	5	5	5	5	5	2					47	
③	掲示板	W1800 x x H900	1	1	1	1	1	1	1	1	1	1	1	1	1	1	9				カーテン2	W1820 x x H1000	2	2	2	2	2	2	2	2	2	1					19	
④	無地白板(大)	W1800 x x H900	1	1	1	1	1	1	1	1	1	1	1	1	1	1	9				全槽シンク	W1595 x D530 x H805													1	8	9	
⑤	生使用ロッカー	W1780 x D400 x H880	3	3	3	3	3	3	3	3	3	3	3	3	3	3	27				手洗器																	
⑥	清掃用ロッカー	W455 x D515 x H1790	1	1	1	1	1	1	1	1	1	1	1	1	1	1	9				洗濯機パン	W640 x D640																
⑦	カウンター保管庫(スチール戸)	W1760 x D400 x H880																		㊦	パッケージ型消火設備	W750 x D230 x H1400														2	2	
⑧	カウンター保管庫(ガラス戸)	W1760 x D400 x H880																		㊧	ABC10型消火器														3	3		
⑨	保管庫(スチール戸)	W880 x D400 x H880	1	1	1	1	1	1	1	1	1	1	1	1	1	1	9				避難梯子		1												1	2		
⑩	保管庫(ガラス戸)	W880 x D400 x H880																																				
⑪	物品棚	W900 x D450 x H1800																																				
⑫	両開書庫	W880 x D380 x H1790																																				
⑬	スチール引違い書庫	W899 x D480 x H1110																																				
⑭	スチール平板黒板(特大)	W3600 x x H1200																																				
⑮	無地白板(小)	W900 x x H600																																				
⑯	下駄箱	W1480 x D330 x H1055																																				
⑰	流し台	W600 x D550 x H890																																				
⑱	調理台	W600 x D550 x H890																																				
⑲	掛時計		1	1	1	1	1	1	1	1	1	1	1	1	1	1	9				㊡	壁掛型エアコン(2馬力)	W800 x D290 x H640															

仮設校舎B棟


工事名		岡山市立西小学校仮設校舎賃貸借（その2）										協同組合アコラ											
図面		【B棟】2階平面図 備品リスト										縮尺		代表理事 小寺 豊 一般職員 小寺 豊 岡山市立西小学校事務員 13551号 管理棟 北一 岡崎 隆夫 第5538号 海上幸雄 岡山市北区野田三丁目11番20号 TEL 085-245-2288 FAX 085-245-2292									
No.		岡山市都市整備局住宅建設部公共建築課 令和 7 年 3 月																					
A		課 長 担当課長 課長補佐 係 長 主 任 担 当										系 長 係 長 製 図											
O10																							

形 式	①AW	1階引違い窓(2段)	②AW	1階引違い窓(2段)	③AW	1階引違い窓(2段)換気扇付	④AW	1階引違い窓(2段)換気扇付	⑤AW	1階引違い窓(2段)換気扇付	⑥AW	1階廊下側：引違い窓(2段)		
姿 (内 観)														
仕 上	アルミサッシシルバー		アルミサッシシルバー		アルミサッシシルバー		アルミサッシシルバー		アルミサッシシルバー		アルミサッシシルバー			
硝 子	強化透明 t4		強化型板 t4		強化透明 t4 アルミパネル(換気扇取付部)		強化型板 t4 アルミパネル(換気扇取付部)		強化透明 t4 アルミパネル(換気扇取付部)		強化透明 t4			
金 物	付属金物一式(クレセント)		付属金物一式(クレセント)		付属金物一式(クレセント)		付属金物一式(クレセント)		付属金物一式(クレセント)		付属金物一式(クレセント)			
備 考														
形 式	⑦AW	2階引違い窓(2段)	⑧AW	2階引違い窓(2段)	⑨AW	2階引違い窓(2段)換気扇付	⑩AW	2階引違い窓(2段)換気扇付	⑪AW	2階廊下側：引違い窓	⑫AW	2階引違い窓(消防用開口)	⑬AW	階段室：引違い窓
姿 (内 観)														
仕 上	アルミサッシシルバー		アルミサッシシルバー		アルミサッシシルバー		アルミサッシシルバー		アルミサッシシルバー		アルミサッシシルバー		アルミサッシシルバー	
硝 子	強化透明 t4		強化型板 t4		強化透明 t4 アルミパネル(換気扇取付部)		強化型板 t4 アルミパネル(換気扇取付部)		強化透明 t4		強化透明 t4		強化透明 t4	
金 物	付属金物一式(クレセント)		付属金物一式(クレセント)		付属金物一式(クレセント)		付属金物一式(クレセント)		付属金物一式(クレセント)		付属金物一式(クレセント)		付属金物一式(クレセント)	
備 考	外部手摺付		外部手摺付		外部手摺付		外部手摺付		外部手摺付		外部手摺付			
形 式	①AD ①AD 1A	2枚引き込み戸	②AD	引違い戸	③AD ③AD 3A	廊下側：2枚引き込み戸	④AD ④AD 4A	廊下側：2枚引き込み戸						
姿 (内 観)	※1は右勝手, 1Aは左勝手 				※3は右勝手, 3Aは左勝手 		※4は右勝手, 4Aは左勝手 							
仕 上	アルミサッシシルバー		アルミサッシシルバー		アルミサッシシルバー		アルミサッシシルバー							
硝 子	上部：強化透明 t4 腰板：アルミパネル		上部：強化透明 t4 腰板：アルミパネル		上部：強化透明 t4 腰板：アルミパネル		上部：強化型板 t4 腰板：アルミパネル							
金 物	付属金物一式		付属金物一式		付属金物一式		付属金物一式							
備 考					内部間仕切用		内部間仕切用							

共通

工事名	岡山市立西小学校仮設校舎賃貸借(その2)									
図 面	建具表									
N.O.	岡山市都市整備局住宅建築部公共建築課 令和 7 年 3 月									
A	課 長	担当課長	課長補佐	係 長	主 任	担 当	系 長	係 長	製 図	製 図
011										


協同組合アゴラ
代表理事 小寺 徹
一般建築士事務所岡山県印刷事業所13551号
管理建築士 一般建築士 第5535号 浦上幸雄
岡山市北区野田三丁目11番20号
TEL 086-246-2288 FAX 086-246-2282

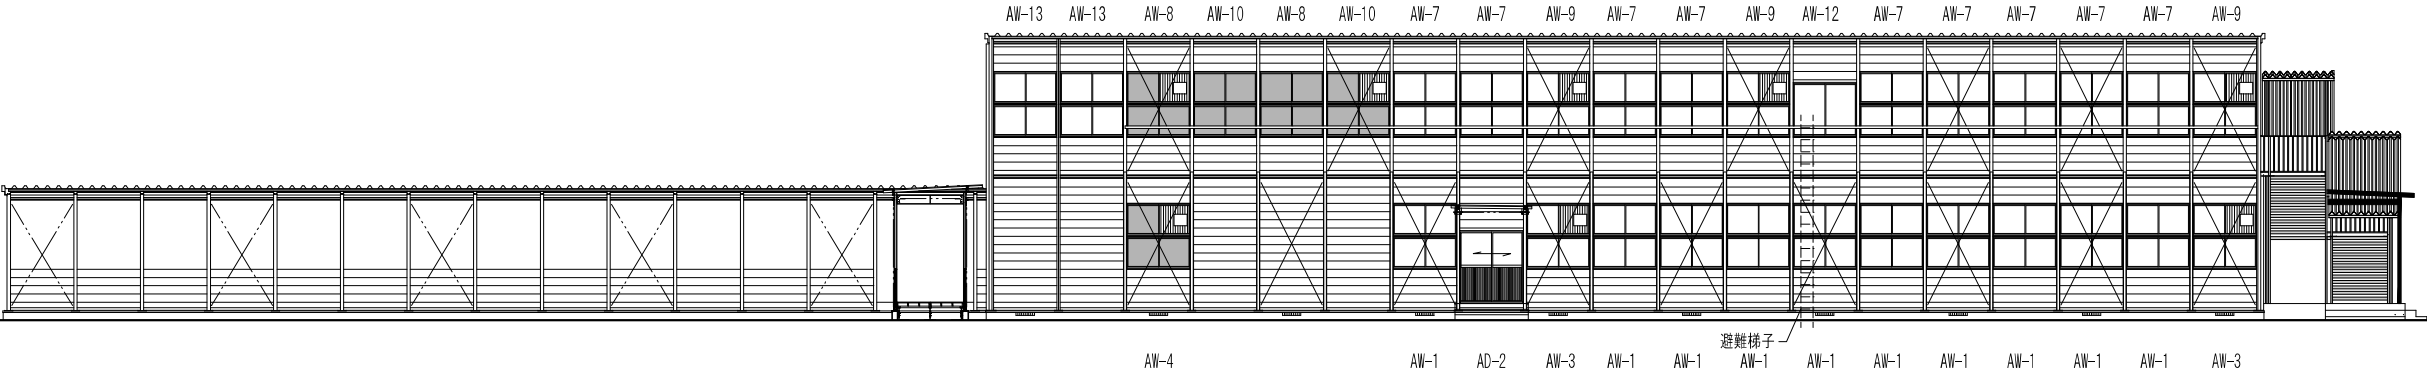

【仮設渡り廊下A】


【A棟】

南面立面図 S=1/100

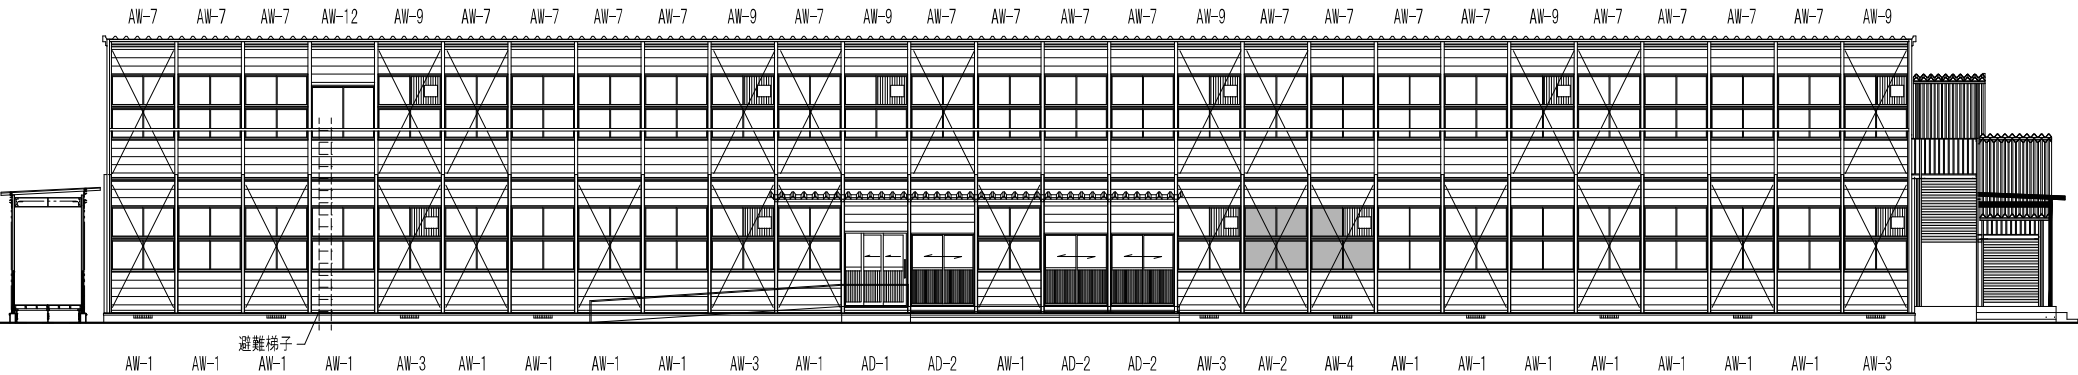

【B棟】

南面立面図 S=1/100

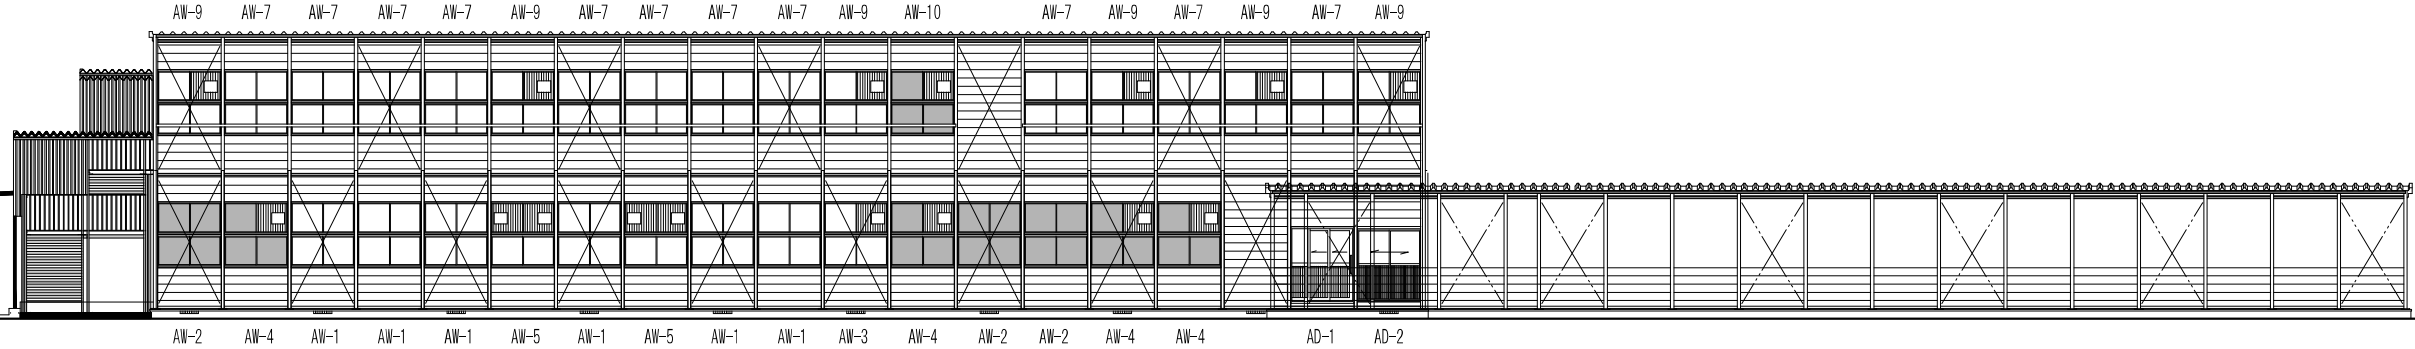


【A棟】

【仮設渡り廊下A】


北面立面図 S=1/100

工事名	岡山市立西小学校仮設校舎賃貸借（その2）				協同総合アブラ			
図面	立面図 1				代表理事 小寺 希			
No.	岡山市都市整備局住宅建築部公共建築課				一般建築士事務所岡山県建築士会1505号			
					岡山県建築士一般建築士会岡山支部			
A	令和 7 年 3 月				岡山県北東部地区丁目11番20号			
					TEL: 086-246-2288 FAX: 086-246-2222			
012	課長	担当課長	課長補佐	係長	主任	担当	承認	検図

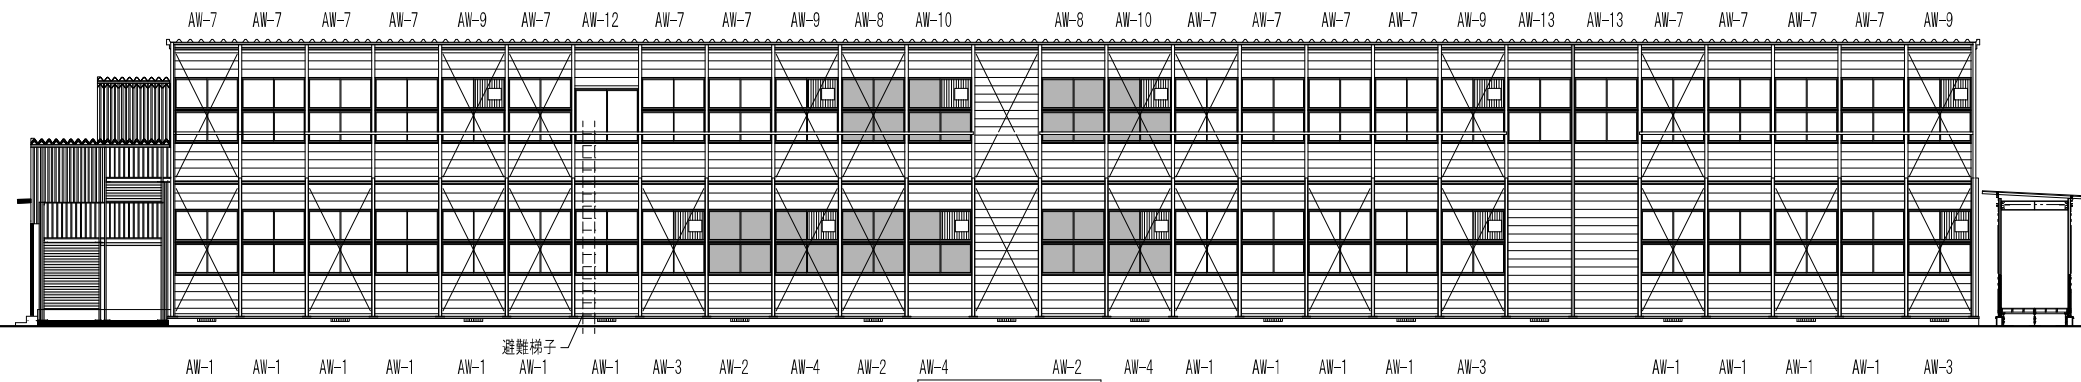

【B棟】


北面立面図 S=1/100

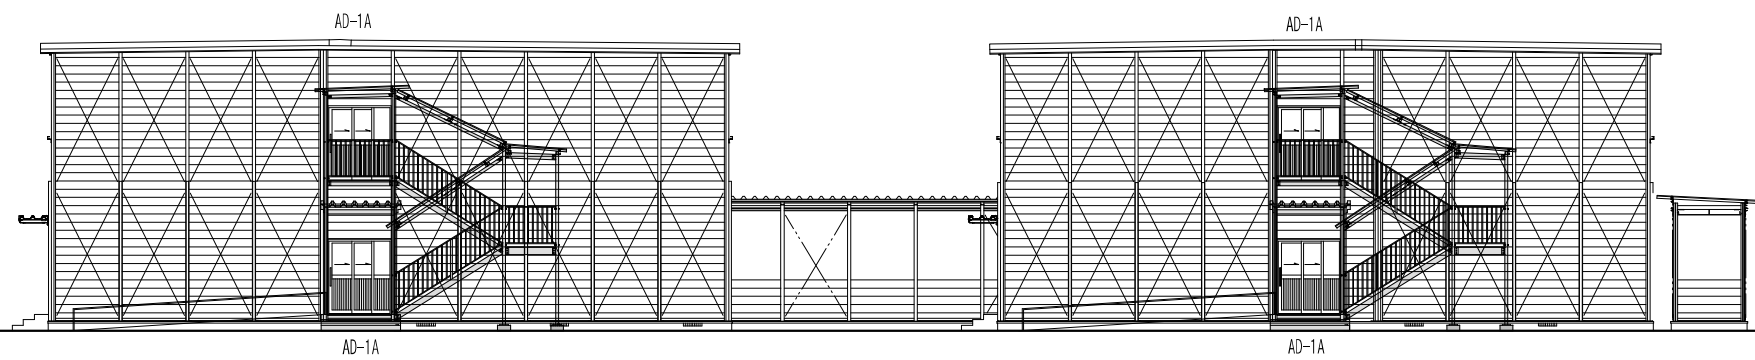

【B棟】

【A棟】

東面立面図 S=1/100

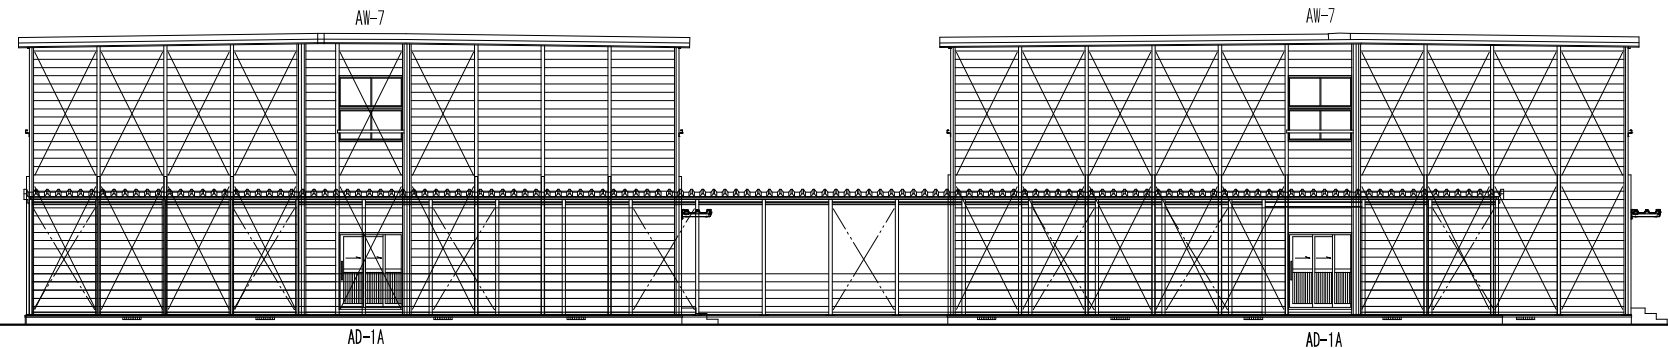



【A棟】

【仮設渡り廊下B】

【B棟】


西面立面図 S=1/100

工事名	岡山市立西小学校仮設校舎賃貸借 (その2)				協同総合アブラ			
図面	立面図2				代表理事 小寺 希			
No.	岡山市都市整備局住宅建築部公共建築課				令和 7 年 3 月			
A	課長	担当課長	課長補佐	係長	主任	担当	承認	検図
013								

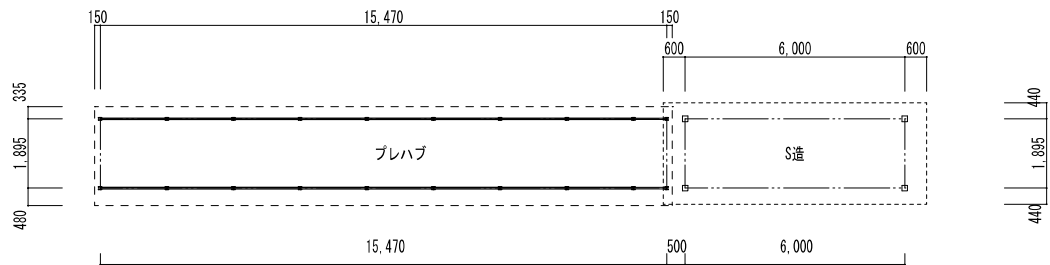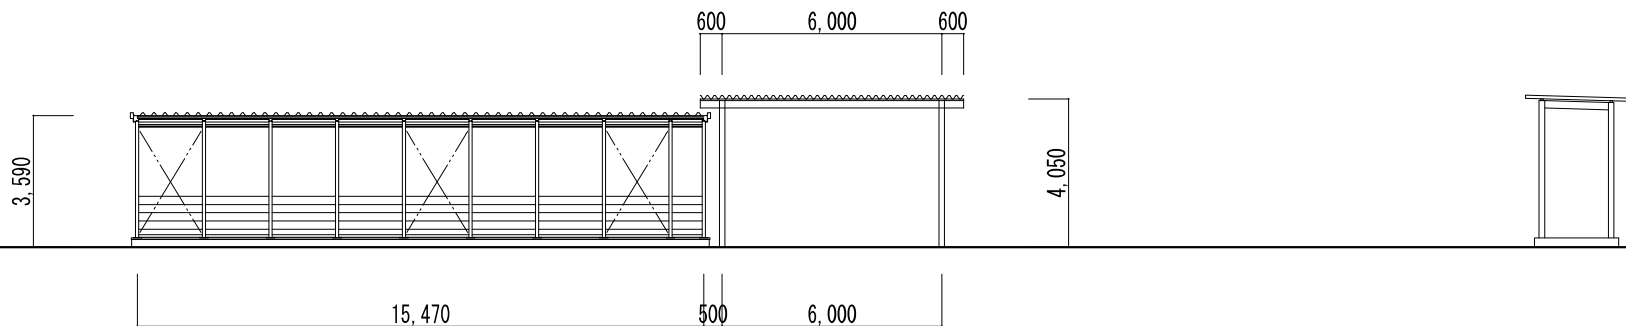


中庭渡り廊下 S=1/100

工事名	岡山市立西小学校仮設校舎賃貸借（その2）				協同総合アコラ			
図面	立面図 3		縮尺 A1: 1/100 A3: 1/200		代表理事 小寺 希 一般建築士事務所岡山県知事登録第13051号 登録建築士 一般建築士 第05331号 海上幸雄 岡山県北条野田三丁目11番20号 TEL: 086-246-2188 FAX: 086-246-2122			
No. A 0.1.4	岡山市都市整備局住宅建築部公共建築課 令和 7 年 3 月				課長	担当課長	課長補佐	係長
					主任	担当	承認	検図
								製図

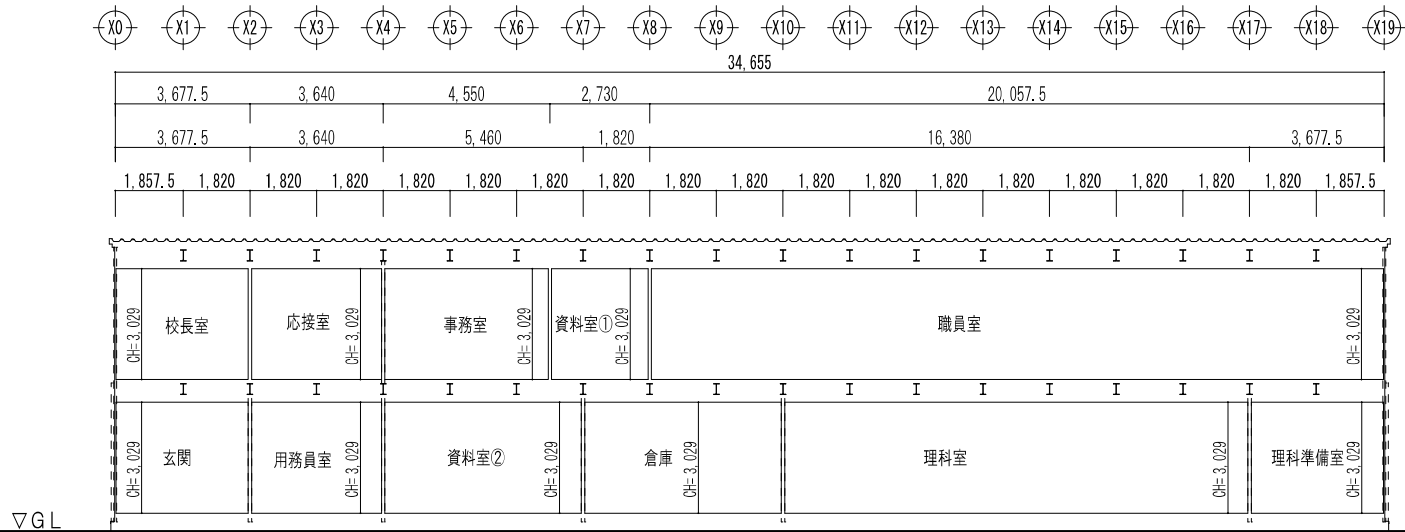


【A棟】Y通断面図
(Y6-Y8間)

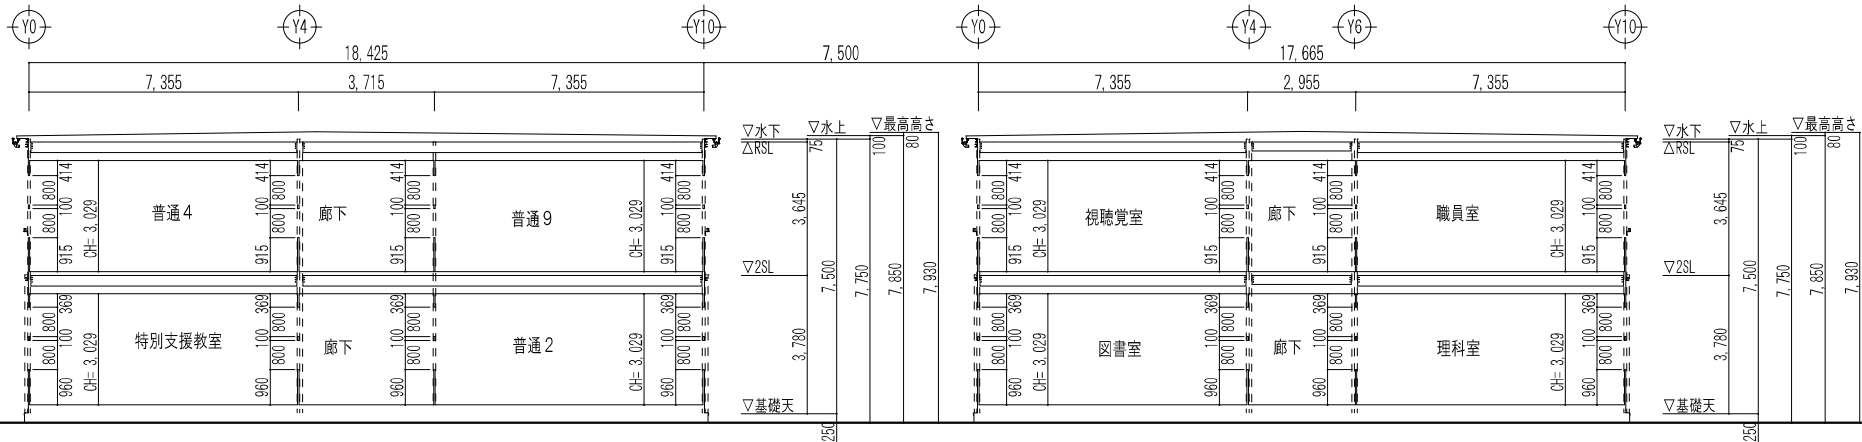

【B棟】X通断面図
(X8-X9間)

【A棟】X通断面図
(X14-X15間)

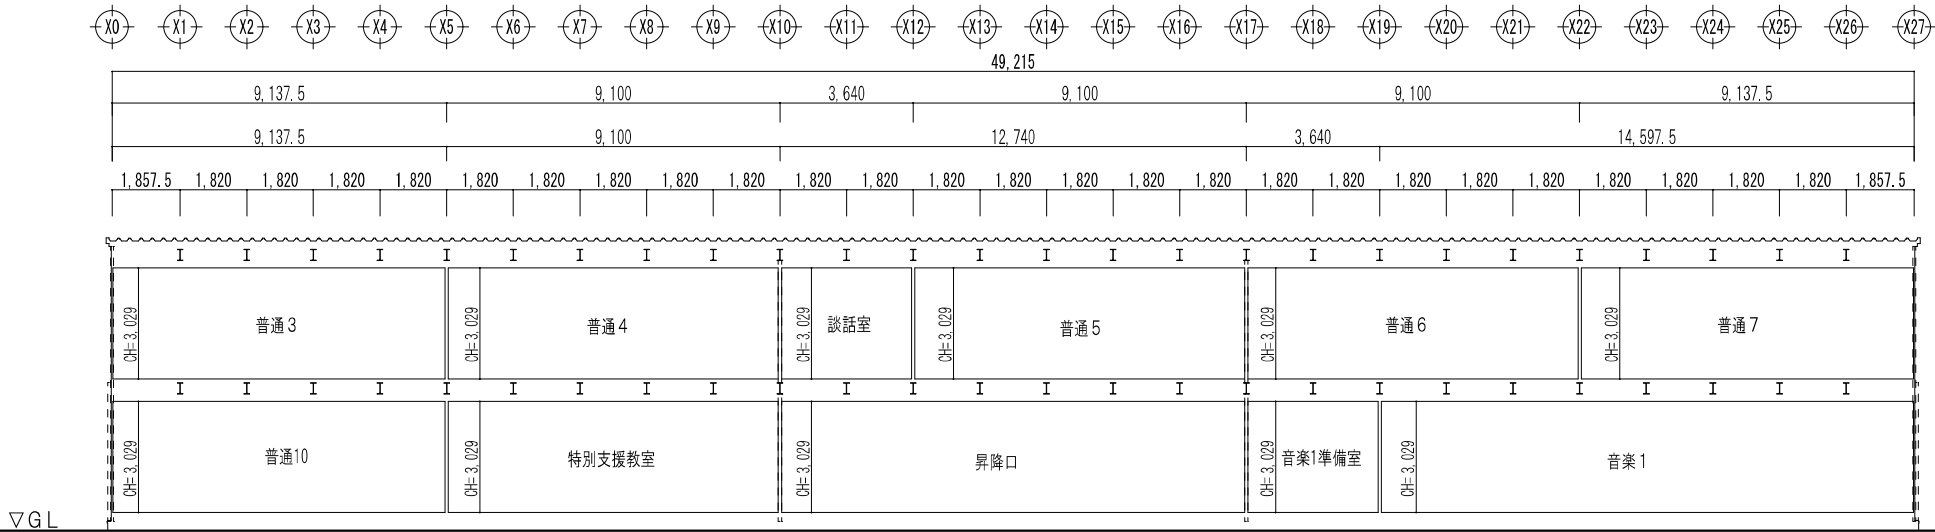

【B棟】Y通断面図
(Y1-Y3間)

工事名	岡山市立西小学校仮設校舎賃貸借（その2）					協同総合アブラ			
図面	断面図					代表理事 小寺 希	一般建築士事務所岡山県知事登録第13051号		
No.	岡山市都市整備局住宅建築部公共建築課					設計 A1: 1/100	岡山県建設士会岡山支部 第533号 岡上幸雄		
	令和 7 年 3 月					設計 A3: 1/200	岡山市北区野母三丁目11番20号		
課長		担当課長	課長補佐	係長	主任	担当	承認	検図	製図
015									

