

令和7年度 修繕

岡山市立岡山中央公民館掲示板修繕


修繕場所：岡山市立岡山中央公民館

【 工事場所 】 岡山市北区蕃山町6-53

【 工事概要 】 掲示板修繕

【 図面リスト 】

図面番号	図面名	縮尺
A-01	表紙・図面リスト・附近見取図	1/2,500
A-02	平面図	1/200
A-03	展開図	1/50

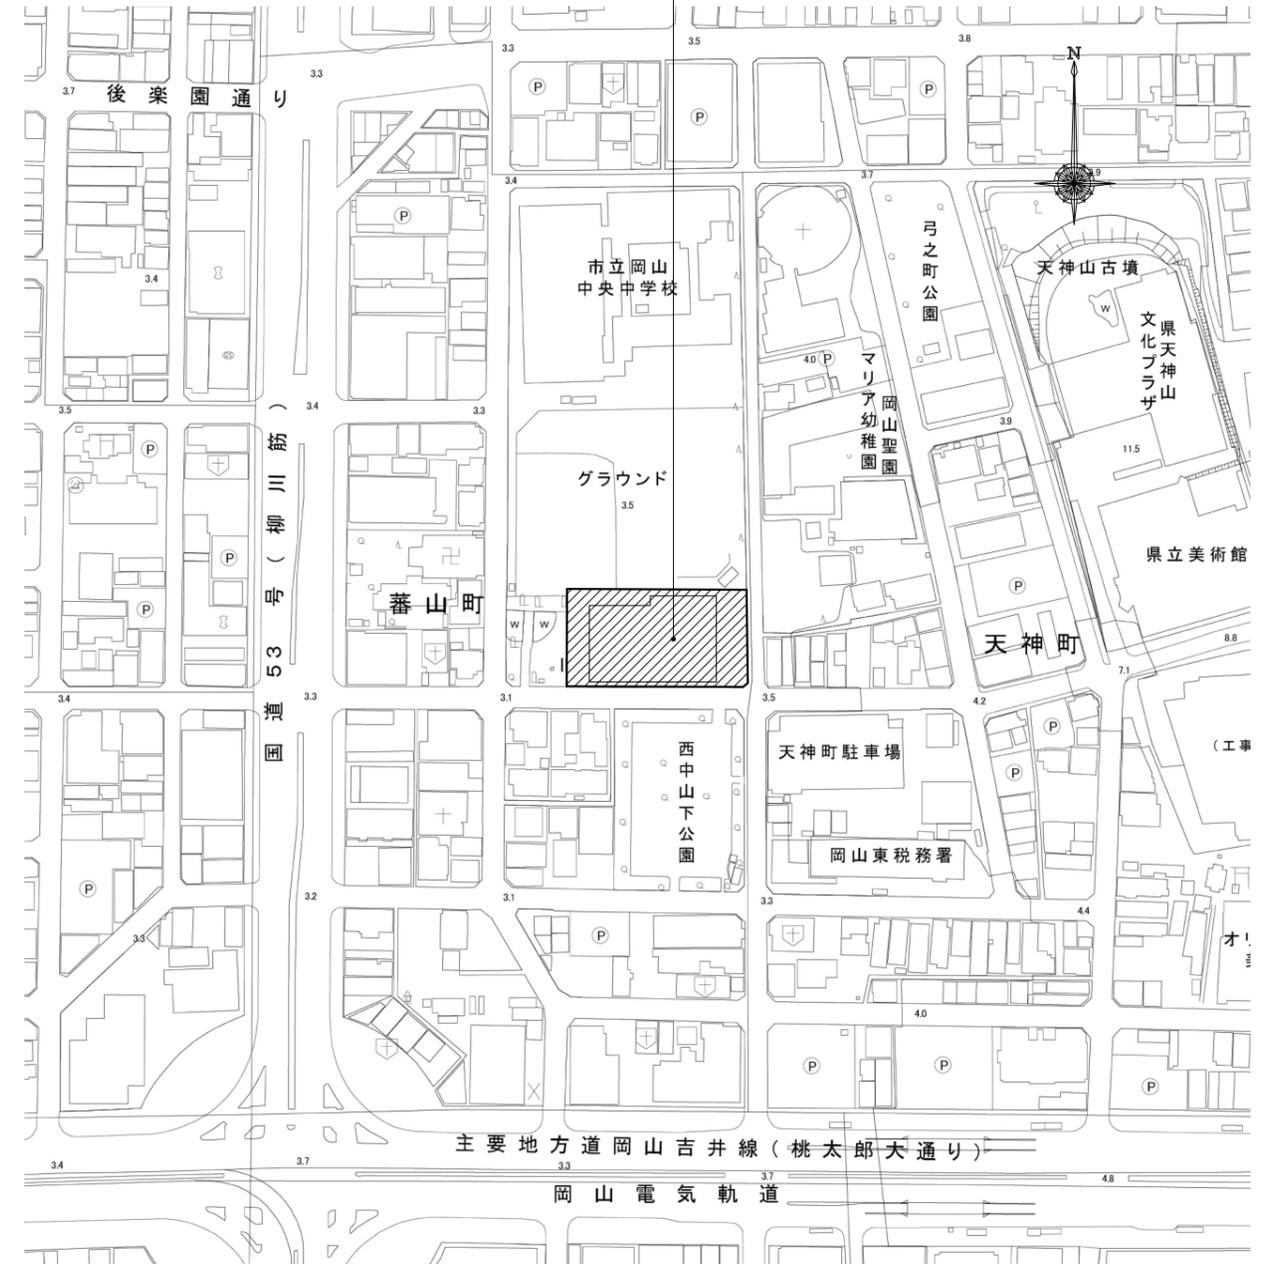


附近見取図 1/2,500

【 特記事項 及び 注意事項 】

- ・ 工事着手前に十分に現地調査の上、市監督員と協議を行い、施工計画書を提出承認を得て施工のこと。
- ・ 工事に伴う関係省庁への届出等が必要な場合には受注者にて遅滞なく手続きを行うこと。
- ・ 設計図書に記された数量、寸法は全て参考であり、現場実測の上施工すること。
なお、寸法など設計図書との多少の差は受注者の負担で完成させること。
- ・ 設計図書及び当特記に記載されていない事項は、最新の「公共建築(改修)工事標準仕様書(建築工事編)、建築(改修)工事監理指針」等によること。
- ・ 工事に際しては、安全対策に十分留意し、施設利用者、通行者、通行車両や近隣に細心の注意を払い、事故等を起こさないように施工すること。万一、工事期間中に事故、破損等が発生した場合は市監督員に報告するとともに、受注者の責任において速やかに処理すること。
- ・ 提出書類は下記のとおりとする。
 - ① 下請負協力業者通知・承認願(下請負・協力業者がある場合)
 - ② 施工計画書(工程表を含む)
 - ③ 着手届
 - ④ 着手前写真及び工事写真
 - ⑤ 完成写真
 - ⑥ 完成通知書
 - ⑦ その他監督員の指示するもの

工事名	岡山市立岡山中央公民館掲示板修繕						No.	A-01
図面	表紙・図面リスト・附近見取図					縮尺	1/2,500	
岡山市都市整備局住宅・建築部						令和8年1月		
公共建築課	課長	担当課長	主幹	課長補佐	係長	課員	担当	

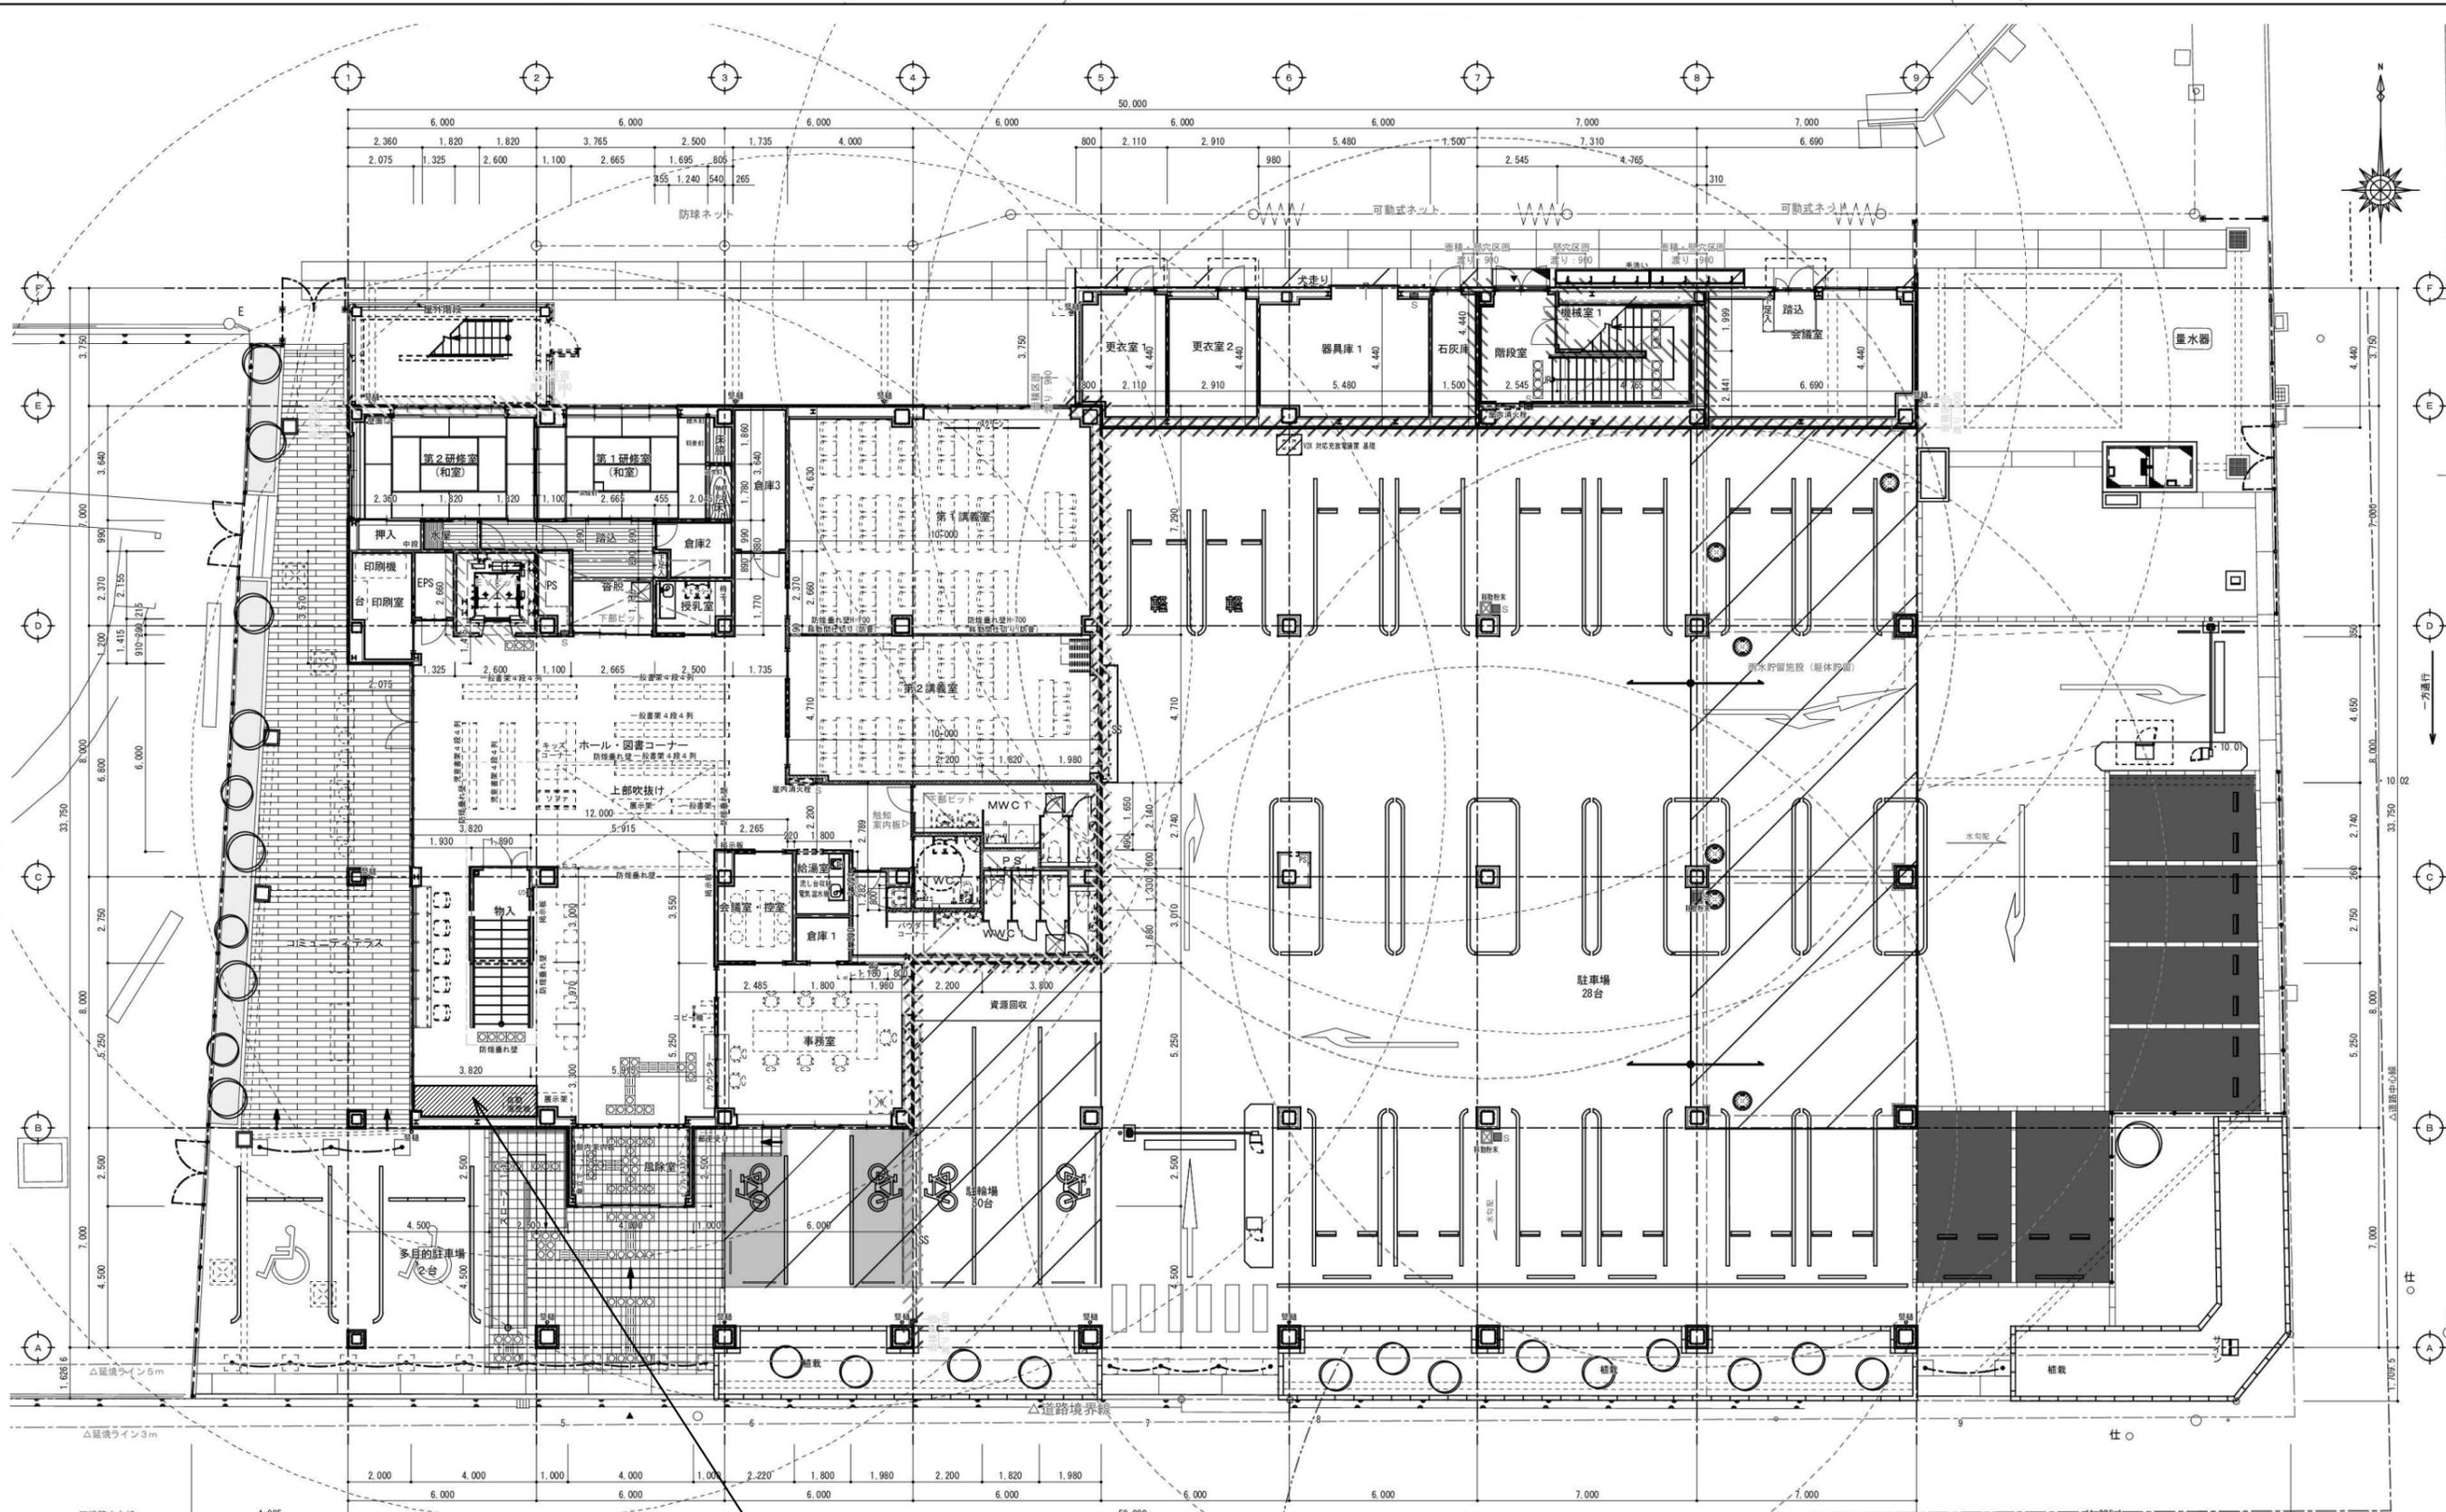


平面図 1/200


- 面積区画・堅穴区画・1時間耐火
 LGS65下地以上+強化PB-t12.5+9.5(両面・ｽﾌﾟまで)FP060NP-0448(1)
- 面積区画・堅穴区画・1時間耐火
 ECP横張り t=60(ｽﾗﾌﾞまで)FP060NP-9035
- 異種用途区画・面積区画・1時間耐火
 LGS65下地以上+強化PB-t12.5+9.5(両面・ｽﾌﾟまで)FP060NP-0448(1)
- 異種用途区画・面積区画・1時間耐火
 LGS65下地以上+強化PB-t21.0+21.0(片面・ｽﾌﾟまで)FP060NP-0007
- 異種用途区画・1時間耐火
 ECP横張り t=60(ｽﾗﾌﾞまで)FP060NP-9035
- : 可燃物を用いたものは駐車しない部分
- : 内壁ガラスウールt=50

修繕場所

工事名	岡山市立岡山中央公民館掲示板修繕					No.	A-02
図面	平面図			縮尺	1/200		
岡山市都市整備局住宅・建築部						令和8年1月	
公共建築課	課長	担当課長	主幹	課長補佐	係長	課員	担当

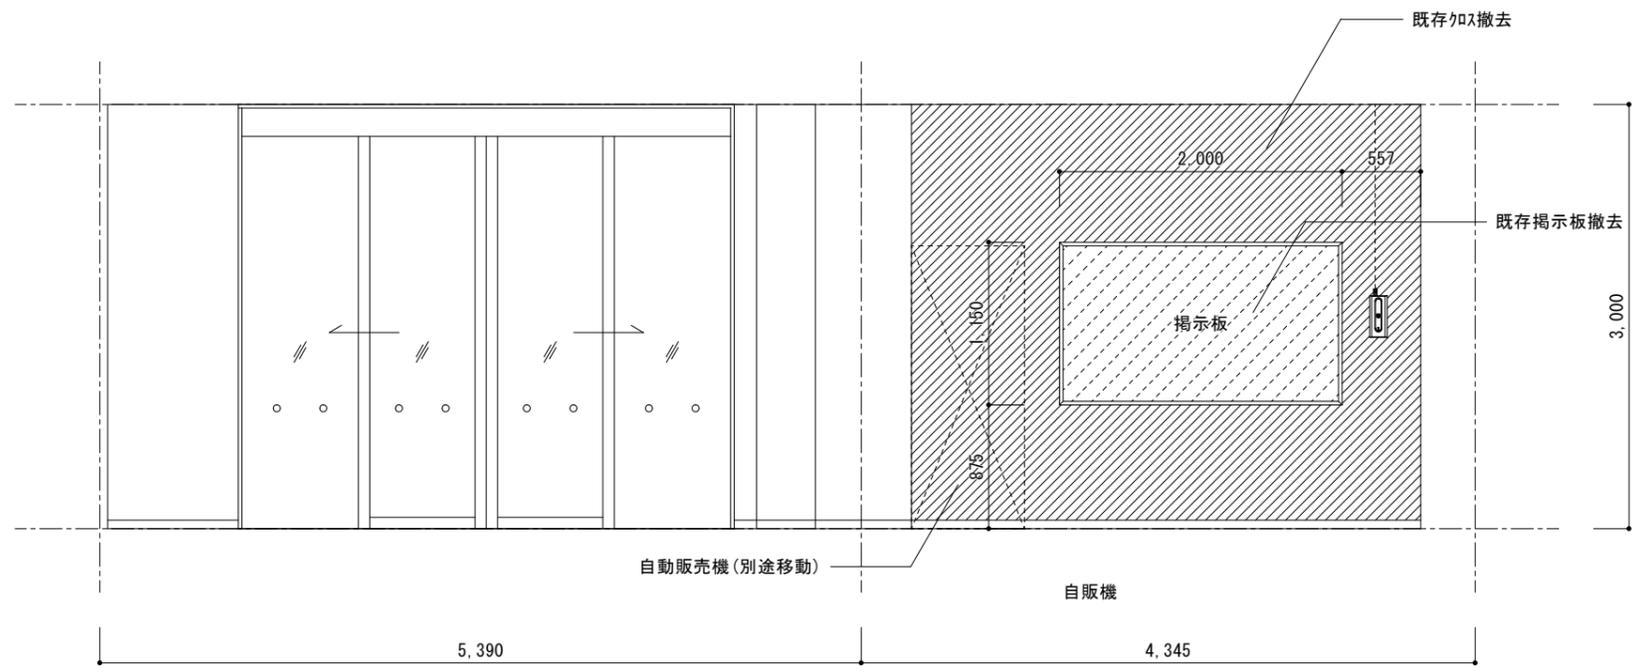

展開図(改修前) 1/50

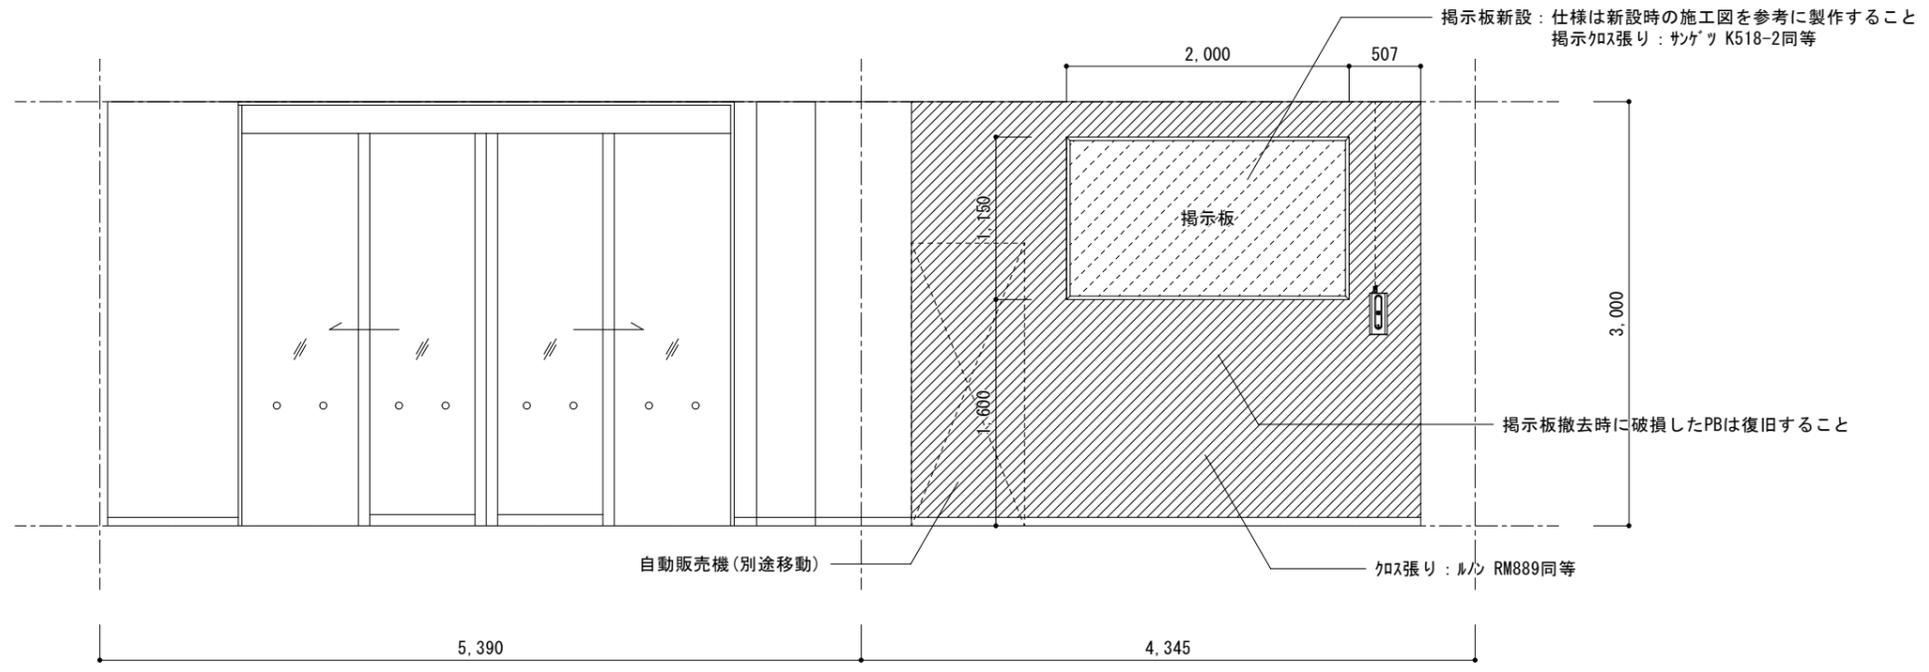

展開図(改修後) 1/50

工事名		岡山市立岡山中央公民館掲示板修繕					No.		A-03
図面		展開図(改修前・改修後)			縮尺	1/50			
		岡山市都市整備局住宅・建築部					令和8年1月		
公共建築課	課長	担当課長	主幹	課長補佐	係長	課員	担当		