



「第12回食育推進全国大会inおかやま」 イベントスケジュール (案)

各イベント主催者:	農林水産省・岡山市	岡山市(庁内関係課)
	農林水産省	出展申込団体
	岡山コンベンションセンター	実行委員会

6月30日(金)					7月1日(土)						
コンベンションホール [500席]	301会議室 [100席]	201会議室 [50席]	レセプションホール [200席]	イベントホール [126席]	コンベンションホール [500席]	301会議室 [100席]	201会議室 [50席]	レセプションホール [200席]	イベントホール [126席]		
準備作業											
10:00					10:00						
10:30					10:30				【テレビせとうち(株)】 キッチンステージ 「おばあちゃんの台所 料理教室」 10:00~11:00		
11:00		【(公社)岡山県看護協会】 ワークショップ 「水分補給の重要性について 考えよう！」 ～赤ちゃんからお年寄りまでの 熱中症予防対策～	【(公社)岡山県医師会】 講演会 「おいしく食べて健康に」(仮)		11:00	【(株)岡山コンベンション センター】 特別講演 「さかなクンのギョギョつと びっくりお魚講座」 [講師] さかなクン 10:30~12:00	【(株)プルひまわり】 講演会 「噛む力を育てよう」 [講師] 未定 11:00~12:00	【(資)らりつくす】 講演会 「低血糖とミネラル欠乏」 [講師] 合資会社らりつくす 整体係・農業資材販売係長 渡邊 敏正 11:00~12:00	高校生シンポジウム リハーサル	【JA岡山 黄ニラ部会 パクチ一部会】 ステージ 「野菜ソムリエとのトークショー」 11:00~12:00	
11:30	開会式 [オープニング・アトラクション] 岡山うらじゃ連 11:00~12:00			【(公社)調理技術技能センター (公社)全日本司厨士協会】 キッチンステージ 「専門調理師・調理技能士 陳建一氏による麻婆豆腐と地元 の食材を活かした中国料理実演」 11:30~13:00	11:30						
12:00					12:00						
12:30					12:30	【岡山市保健所健康づくり課】 ワークショップ 「減塩なのにおいしい！ かるうま減塩セミナー」 [講師] 元岡山県立大学 保健福祉学部栄養学科 准教授 富岡加代子 12:00~13:30	【岡山市薬剤師会】 講演会 「毎日の食事・機能食品・ サプリ・くすり」 (これからの健康をサポート する薬局でできる食育とは) [講師] 未定 12:00~14:00			【(公社)調理技術技能センター (公社)全日本司厨士協会】 キッチンステージ 「専門調理師・調理技能士 陳建一氏による麻婆豆腐と地元 の食材を活かした中国料理実演」 12:00~13:30	
13:00	【農林水産省】 シンポジウム 「おいしい食で体をつくろう～子供 に食体験・農林漁業体験を～」 (仮) 1.基調講演 [講師] 未定 2.パネルディスカッション [コーディネーター] 未定 [パネリスト] 未定 13:00~14:30	昼食会 (農林水産大臣・岡山市長) 12:30~14:30	【岡山市市民生活局生活 安全課消費生活センター】 講演会 「消費者にとって分かりやすい 食品表示とは」 [講師] 消費生活アナリスト 板倉ゆか子 13:00~14:30	一次生産者シンポジウム 「ライフスタイルの変化と現代 の食 ～伝えたい！食材に 込めたメッセージ～」 [コーディネーター] 岡山大学大学院 環境生命 科学研究科 教授 小松泰信 13:00~14:00	13:00	記念講演 「食生活は未来の家族への 投資」 [講師] 料理研究家 土井善晴 13:00~14:30		高校生シンポジウム 「私たちの将来の食を考える ～“未来”のために“今”できる こと～」 [コーディネーター] 株式会社バイトマーク 代表取締役 江草聡美 13:00~14:30	【内閣府男女共同参画局】 キッチンステージ 「男性の家事・育児促進」 (仮) 13:30~14:45		
13:30					13:30						
14:00					14:00	【岡山ガス(株)】 キッチンステージ 「今日からはじめよう！ガスde エコクッキング」(仮) 14:00~15:00	【(一社)岡山市医師会】 講演会 「食と笑いと健康寿命」 [講師] まつい皮膚科 松井浩明 14:00~15:00	【(一社)岡山市歯科医師会】 講演会 「健口食育」(仮) [講師] 南島原市立口之津 小学校教諭 福田泰三 14:00~15:30			
14:30					14:30						
15:00	【農林水産省】 シンポジウム 「連携と人づくり、食育の推進 事例から今後の効果的な食育を 考える」 1.基調講演 [講師] 食育活動表彰審査委員 2.事例発表 [発表者] 食育活動表彰受賞者 (部門ごとに4事例) 14:50~16:20	【中国四国農政局】 シンポジウム 「テーマ未定」 [コーディネーター] 未定 [パネリスト] 未定 15:00~16:30	【岡山市環境局環境事業課】 講演会 「食品ロス削減のための講座 ～減らそう！食品ロス～」 [講師] 岡山市エコ技術研究会 理事 稲見圭紅 15:00~16:30	【中国学園大学現代生活 学部人間栄養学科】 エンターテイメントショー 「食を通して『おかやまっ子』の 教育を考えよう」 14:45~16:30	15:00	閉会式				【中国学園大学現代生活 学部人間栄養学科】 ステージ 「和食のだしのおいしさ」 14:45~15:30	
15:30					15:30	【(公社)調理技術技能センター (公社)全日本司厨士協会】 キッチンステージ 「専門調理師・調理技能士 陳建一氏による麻婆豆腐と地元 の食材を活かした中国料理実演」 15:00~16:30					【岡山県立岡山南高等学校】 ステージ 「知ってるかな？食べ物のちから」 15:30~16:00
16:00					16:00						
16:30					16:30						
17:00					17:00						
17:00 閉場					16:00閉場・撤去作業						

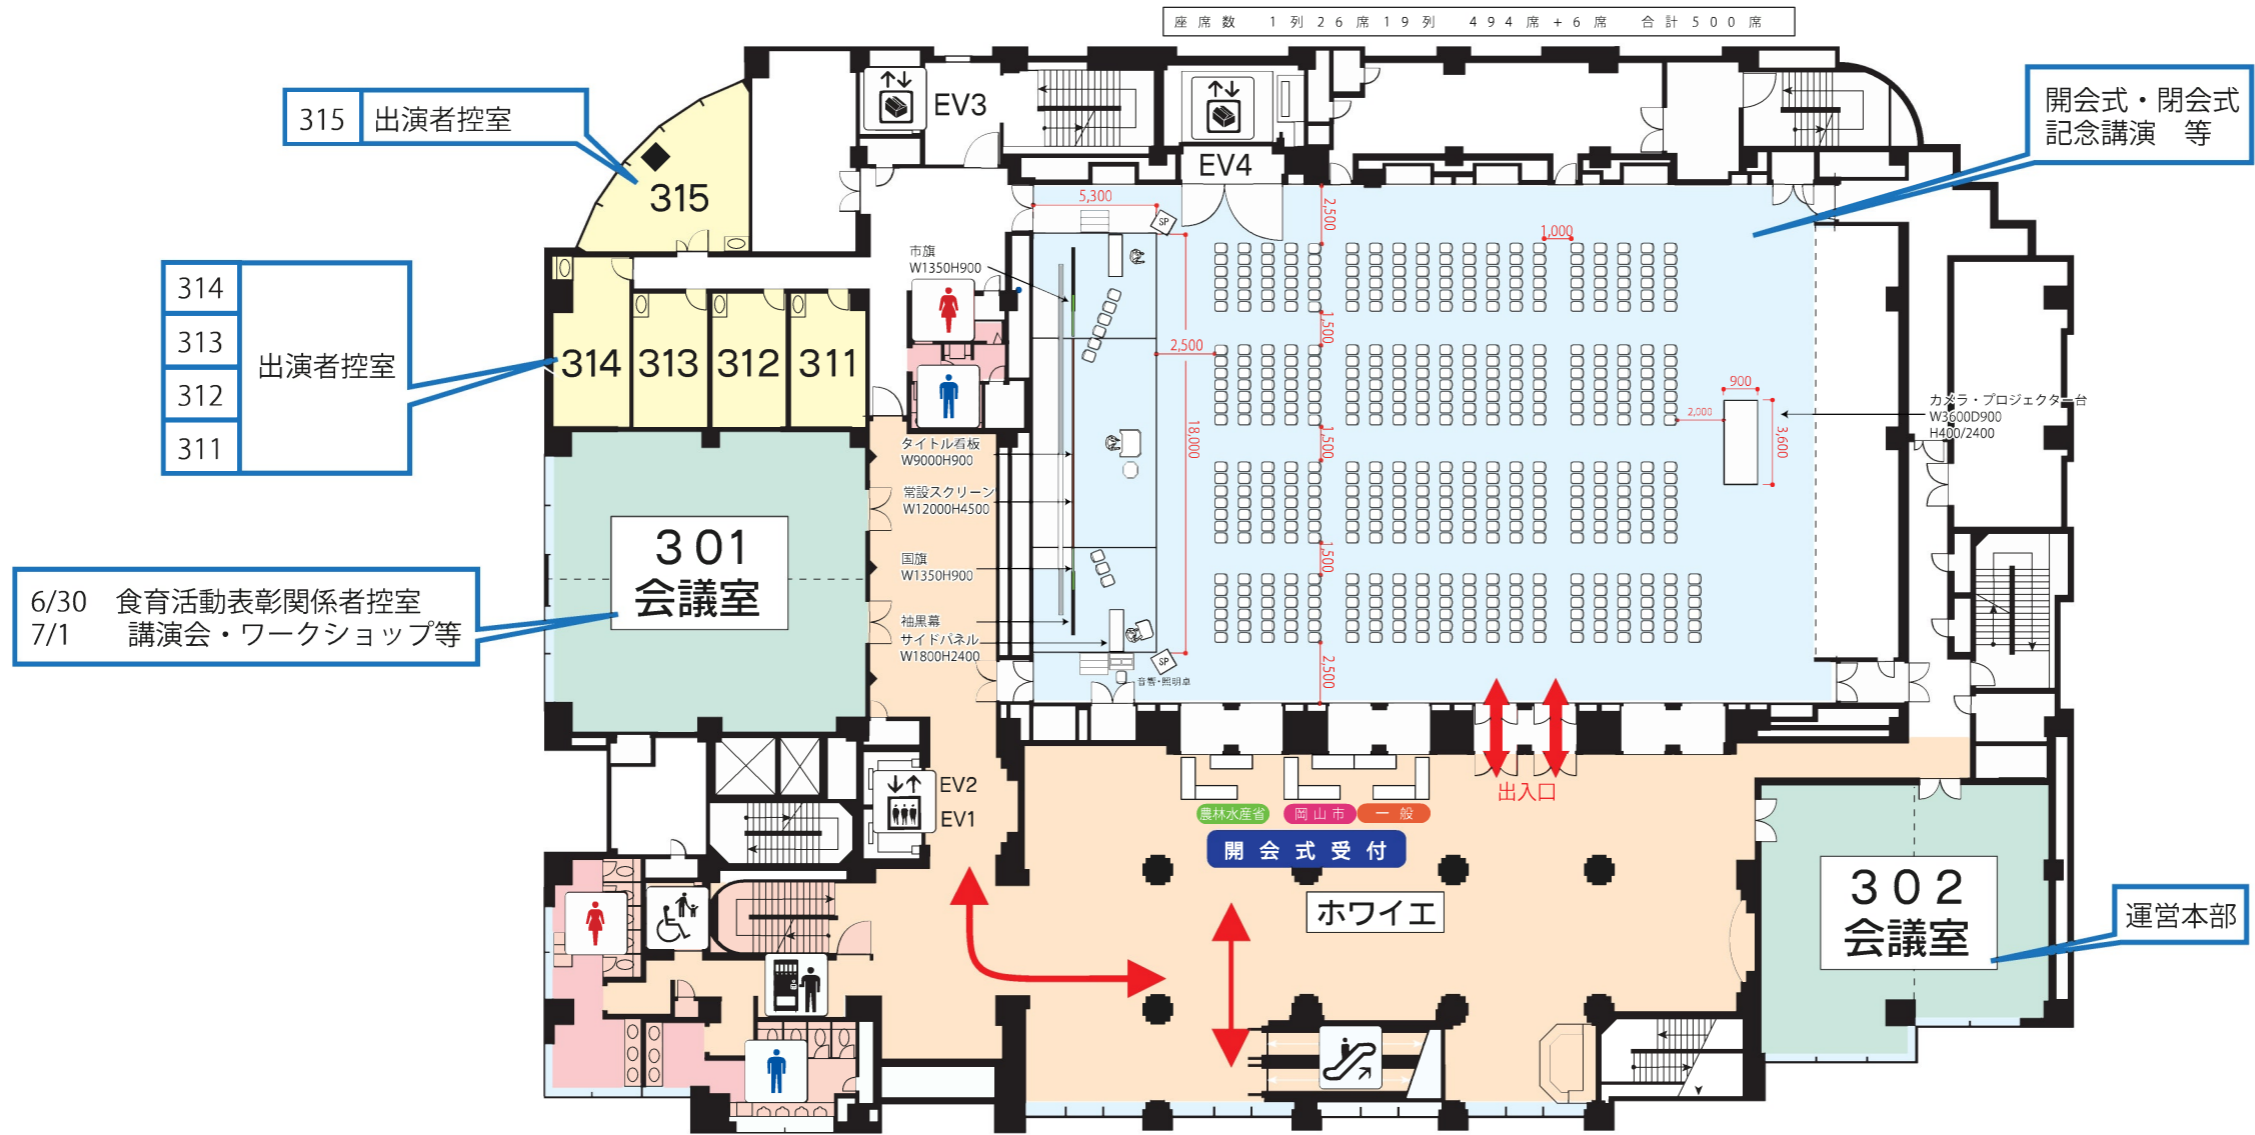


山陽新聞事業社	検図	承認	第12回食育推進全国大会 in おかやま	改訂	日付	縮尺	現場名称	図面番号
	製図				2017.2.15	1/300 (A3)	岡山コンベンションセンター3F コンベンションホール・ロビー	
							会場平面図(開会式)	

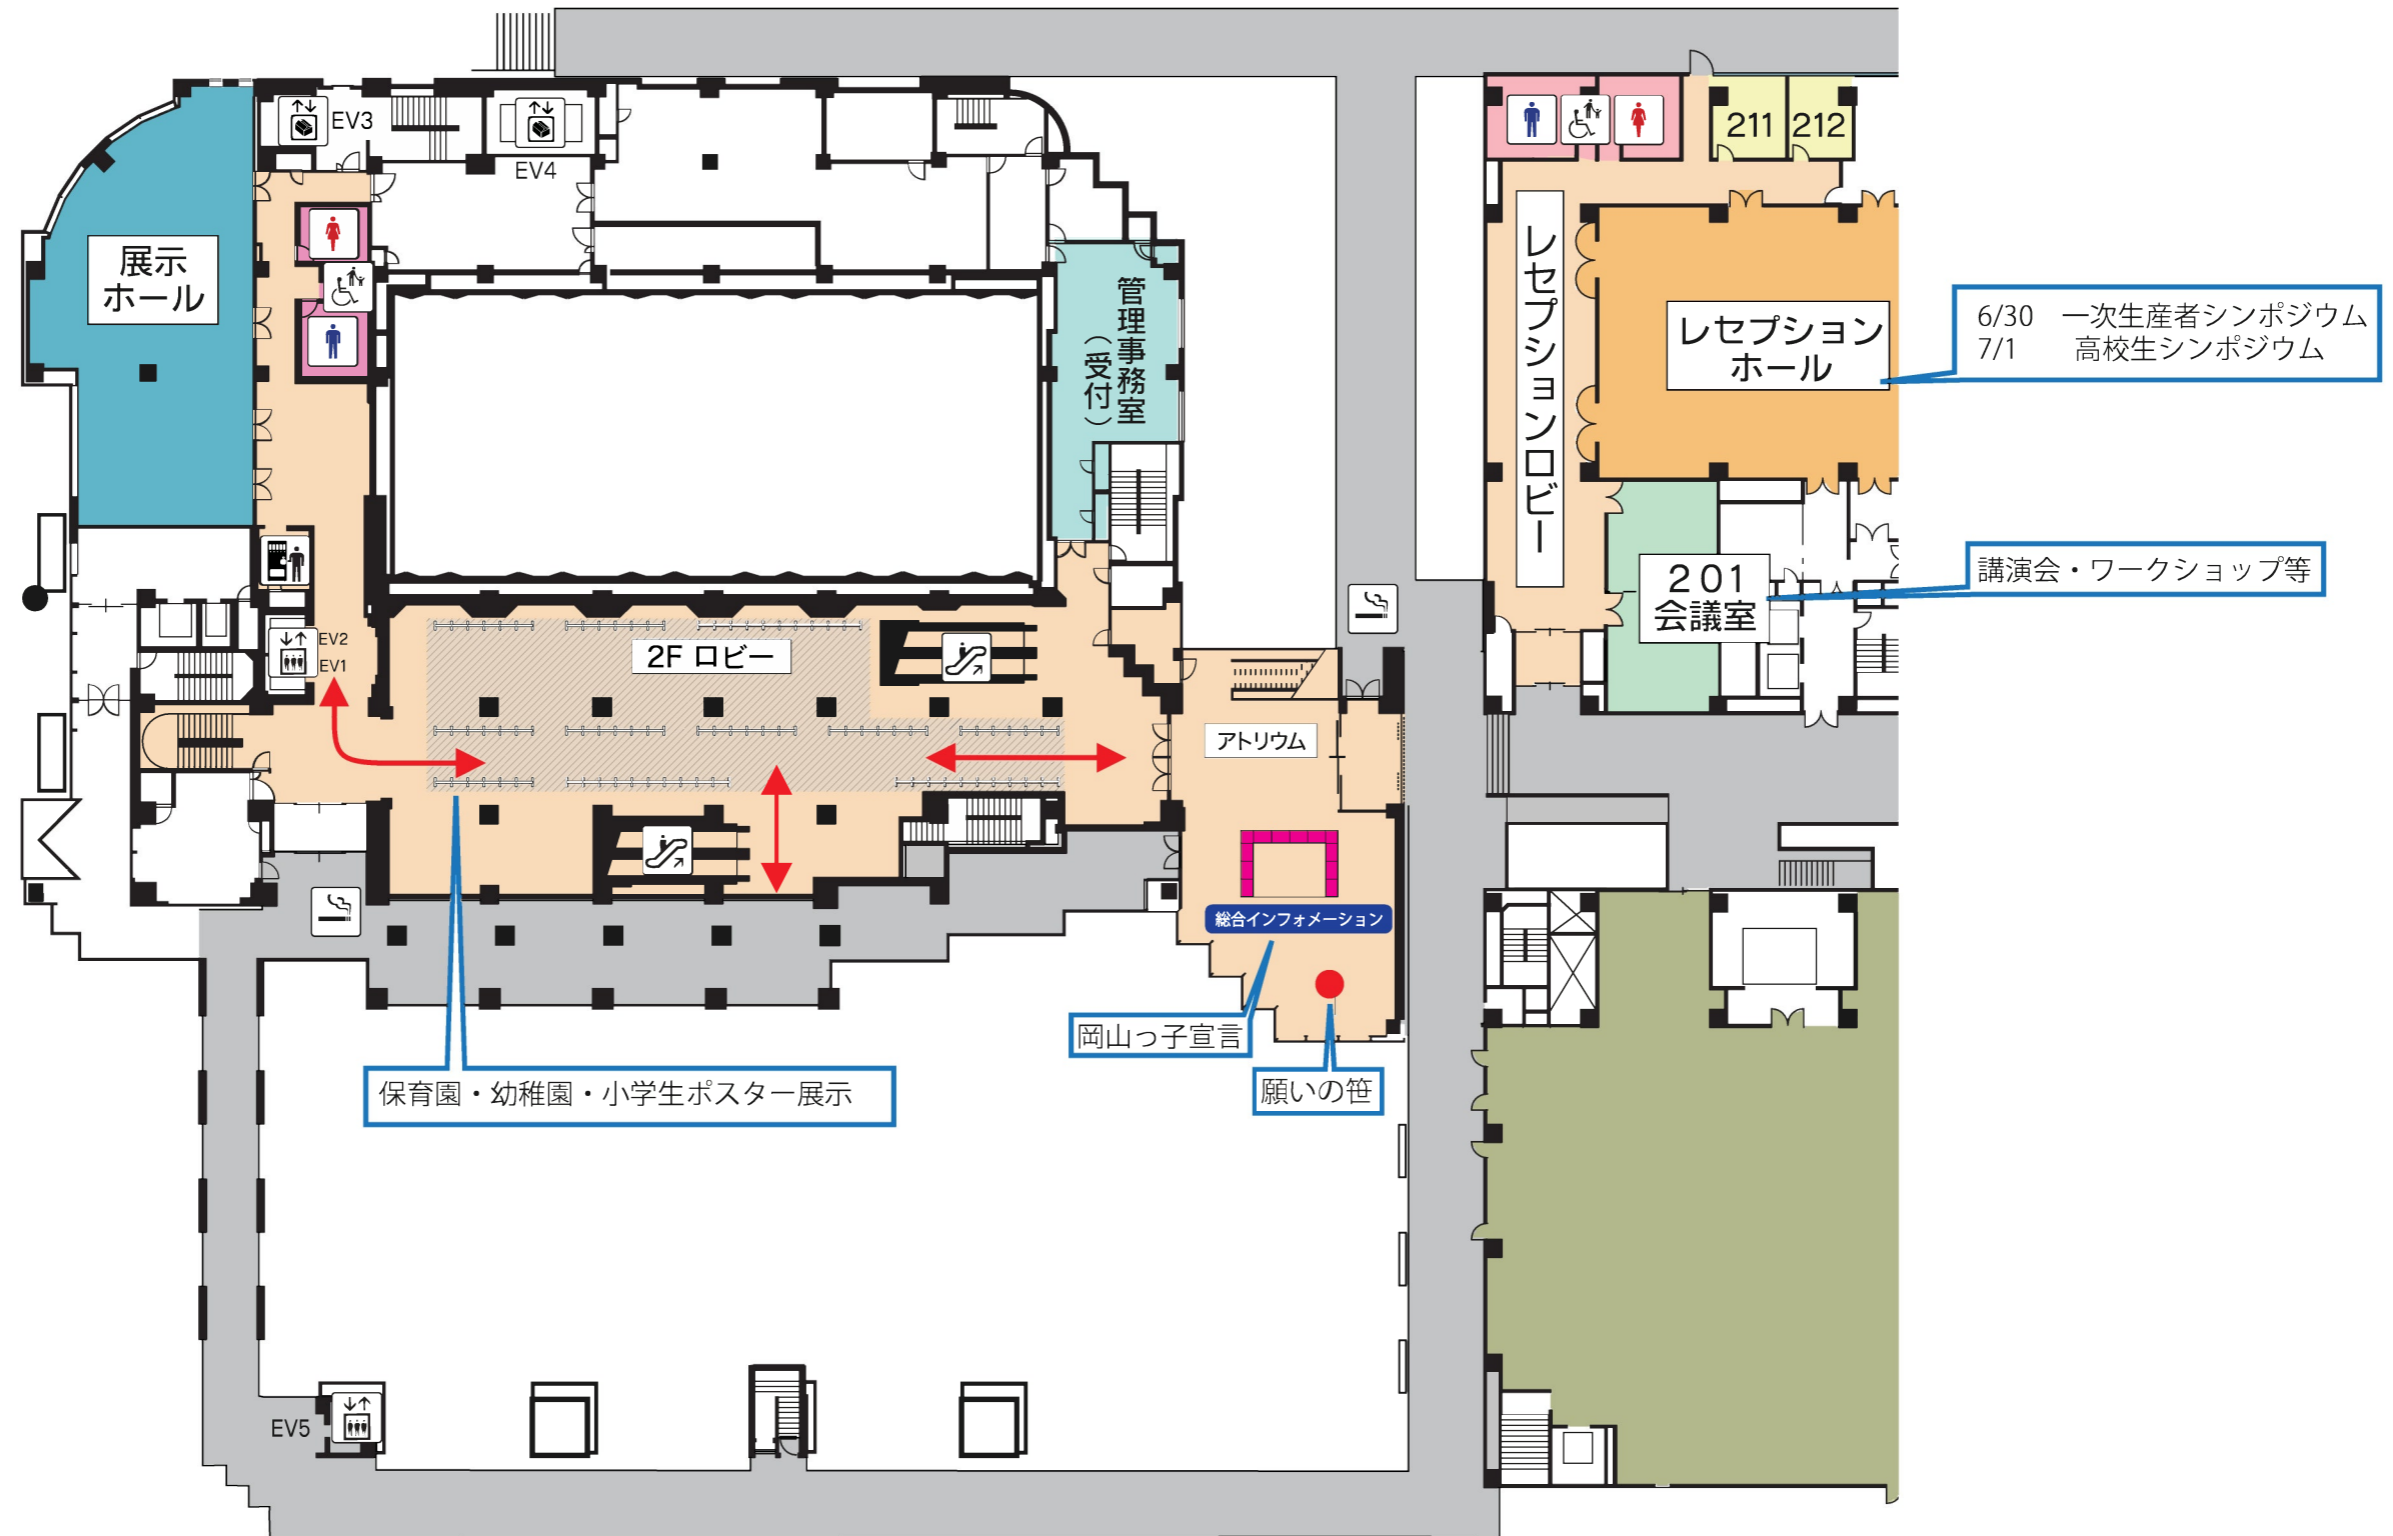


山陽新聞事業社	種別	承認	第12回食育推進全国大会inおかやま	改訂	日付	縮尺	現場名称	図面番号
	製図				2017.2.16	1/400 (A3)	岡山コンベンションセンター 2F ロビー・アトリウム	
							図面名称	会場平面図

- A-1 岡山市栄養改善協議会
- A-2 若狭街道郷
- A-3 (公社)調理技術技能センター (公社)全日本司厨士協会
- A-4 西日本調理製菓専門学校
- A-5 JAグループ和歌山
- A-6 全国餃子手づくり協会
- A-7 (一社)和食文化国民会議
- A-8 全国小麦粉分離加工協会 協同組合 全国製麺工業会
- A-9 岡山ガス(株)
- A-10 キッズキッチン協会

- A-11 (有)せとうち味倶楽部
- A-12 たこ・タコ・蛸のお好美屋
- A-13 笠岡らーめん屋台
- A-14 まるみ惣本店
- A-15 (株)大手饅頭伊部屋
- A-16 鉄板屋 金の羽
- A-17 フードスタジオ DoTeKiRi
- A-18 エコクラシキ(有)
- A-19 宮下酒造(株)
- A-20 津山ホルモラどん 三枝
- A-21 安富牧場 ファミーマ
- A-22 にいみ茶屋
- A-23 中津からあげごっちゃん
- A-24 en-cafe
- A-25 いしはらくんちの台所
- A-26 岡山夢薬匠 敷島堂

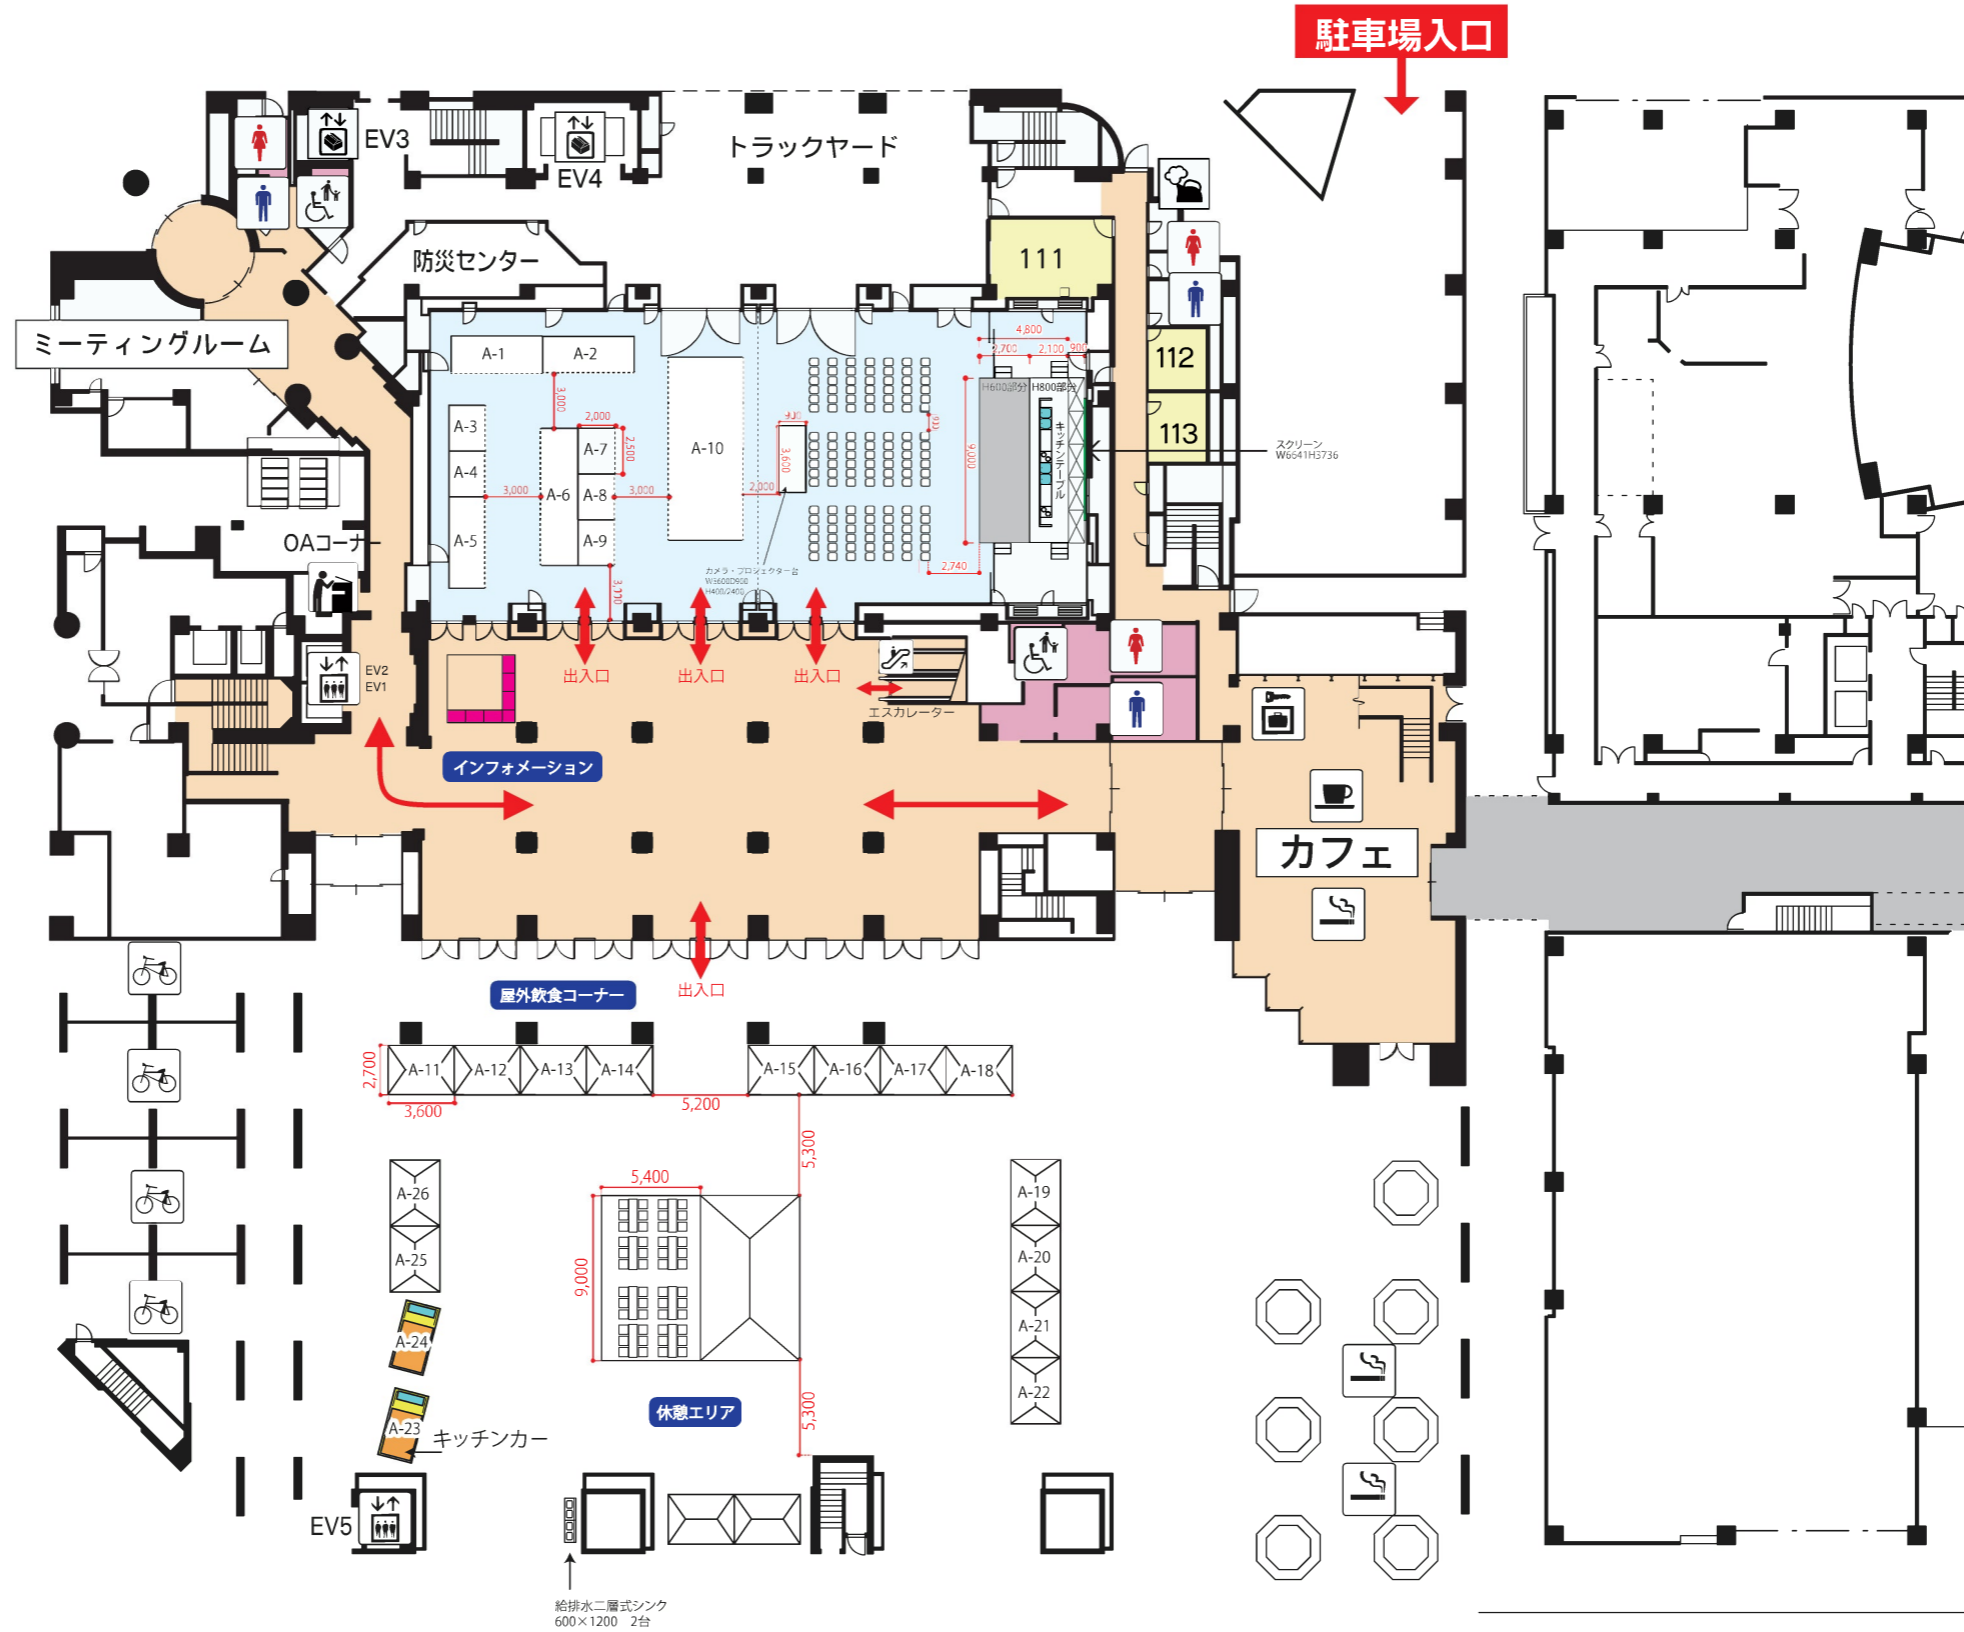

山陽新聞事業社	機図 製図	承認	第12回食育推進全国大会inおかやま	改訂	日付 17.2.13	縮尺 1/400 (A3)	現場名称 岡山コンベンションセンター 1F イベントホール・ロビー・屋外広場 図面名称 会場平面図	図面番号
---------	----------	----	--------------------	----	---------------	------------------	--	------

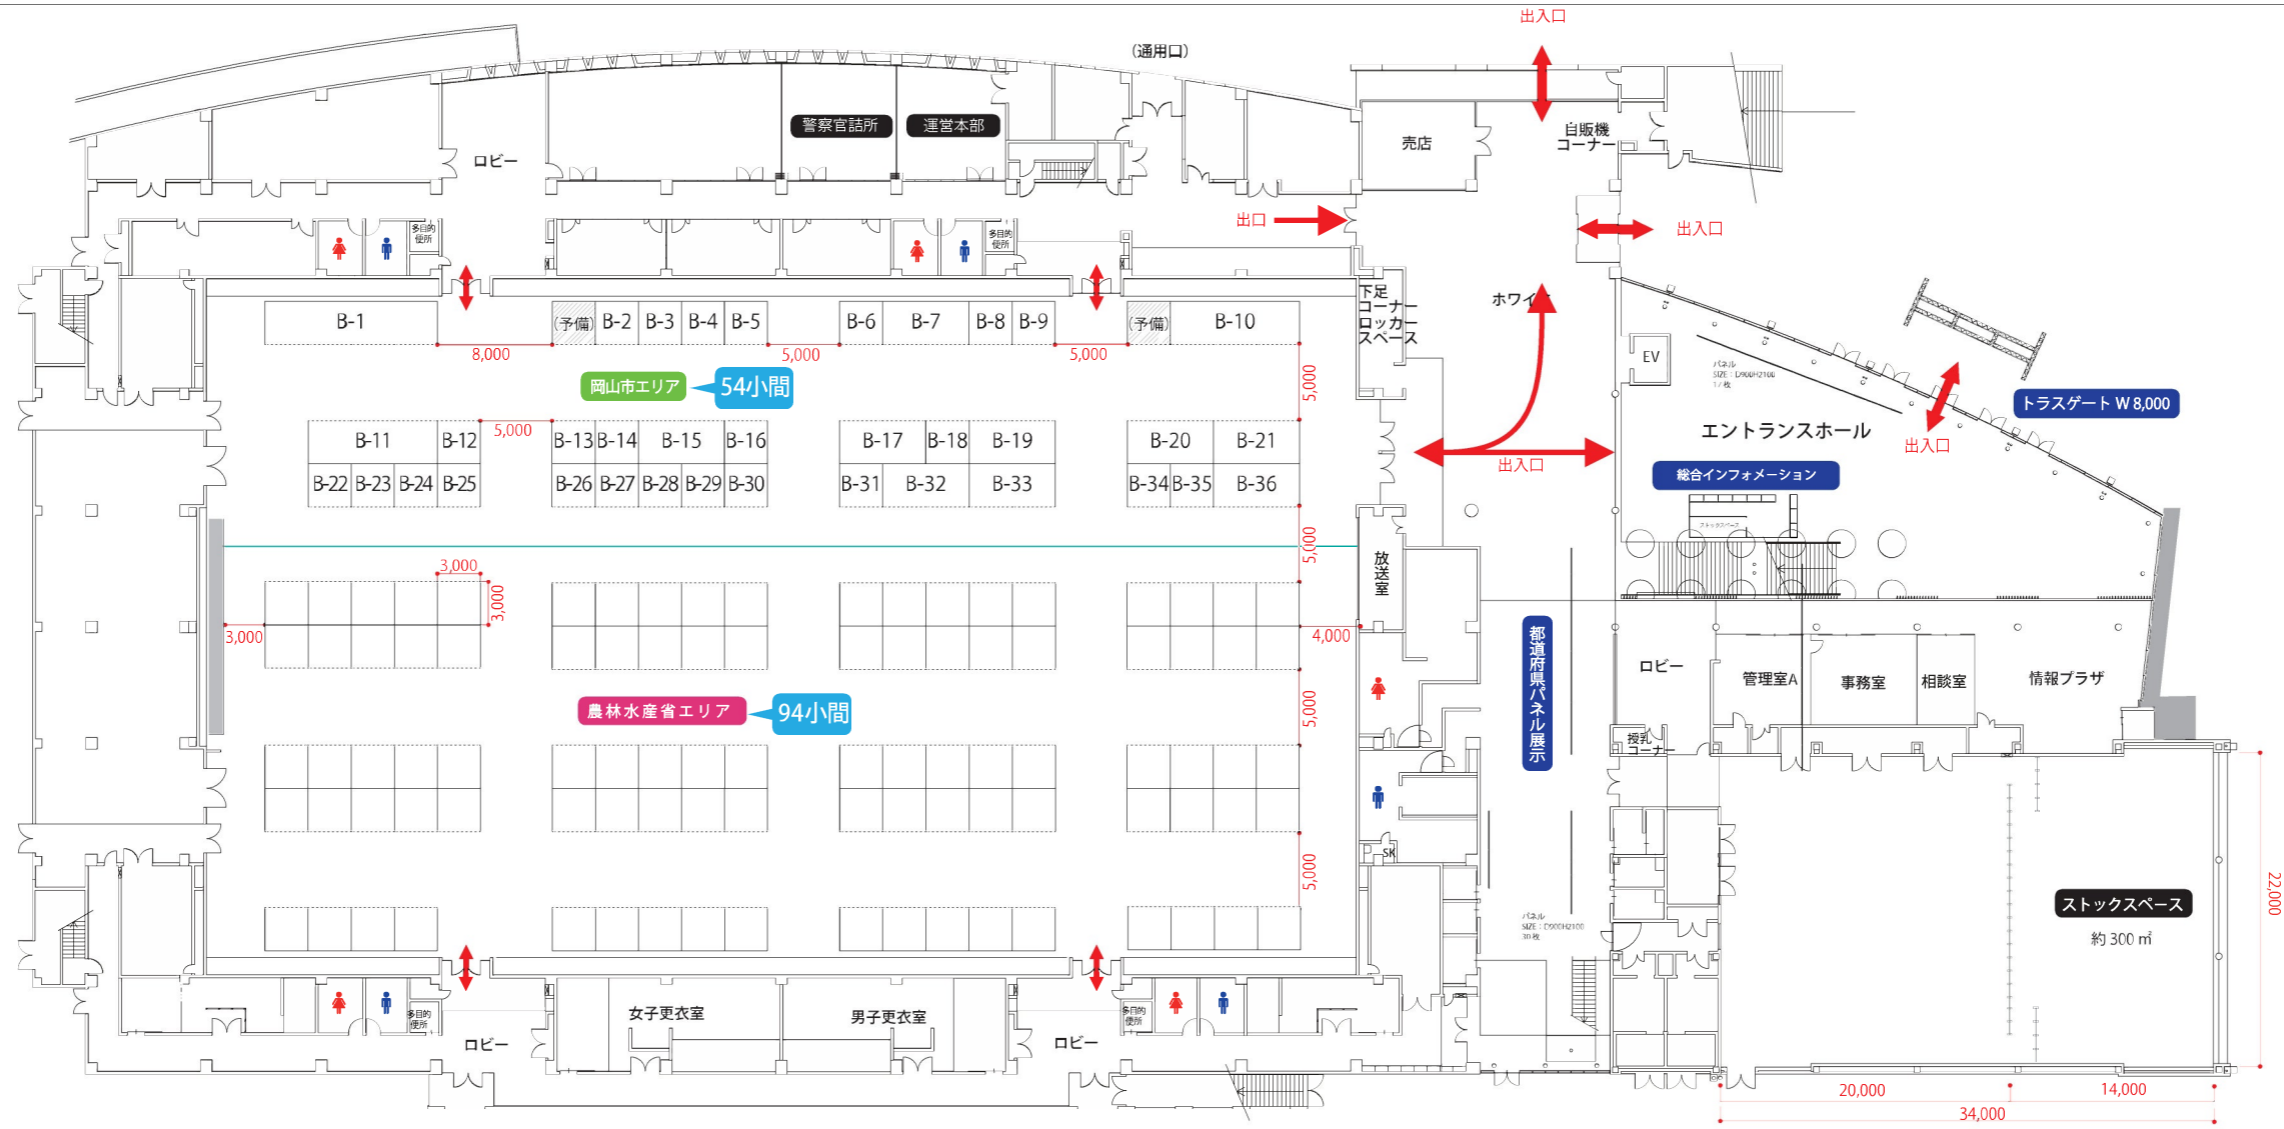

B-1	岡山市	B-21	(一社)岡山市歯科医師会 (一社)岡山県歯科医師会 (公社)日本歯科医師会				
B-2	岡山県農林水産部農産課	B-22	日本昆布協会				
B-3	岡山県 岡山県栄養改善協議会 岡山県愛育委員連合会	B-23	(有)ゆめぱれっと CORPORATION				
B-4	美作市	B-24	日本保育協会 岡山県支部				
B-5	大分県	B-25	岡山市私立認可保育園・認定こども園 園長会				
B-6	(株)伊藤園	B-26	岡山市愛育委員協議会				
B-7	(株)マルイ	B-27	ノートルダム清心女子大学				
B-8	カバヤ食品(株)	B-28	川崎医療福祉大学 臨床栄養学科				
B-9	オハヨー乳業(株)	B-29	中国学園大学 現代生活学部 人間栄養学科				
B-10	岡山ヤクルト	B-30	岡山県大・保福・栄養、おがやま米粉普及推進ネットワーク				
B-11	(株)ブブレひまわり	B-31	NPO 法人 食空間コーディネート協会 中国支部				
B-12	岡山フェアトレードの会	B-32	(公財)岡山県学校給食会 全国学校給食会連合会				
B-13	山陽放送(株)	B-33	岡山市学校栄養士研究会				
B-14	全国健康保険協会岡山支部	B-34	NPO 法人 元気な 120 才を創る会				
B-15	明治	B-35	岡山市薬剤師会				
B-16	大塚製薬(株)	B-36	(公社)岡山県栄養士会				
B-17	キリンビール岡山工場						
B-18	NPC 法人 フードバンク岡山						
B-19	おがやまコープ						
B-20	(一社)岡山県歯科衛生士会						

山陽新聞事業社

校図
製図

承認

第12回食育推進全国大会 in おかやま

改訂

日付

2017.2.14

縮尺

1/500 (A3)

現場名称

ジップアリーナ岡山 1Fメインアリーナ・ロビー・サブアリーナ

図面名称

会場平面図

図面番号

