

平面図 S=1:500




外周フェンスは撤去後新設のこと

フェンス撤去

フェンス撤去

盛土は場内整地に使用の事。

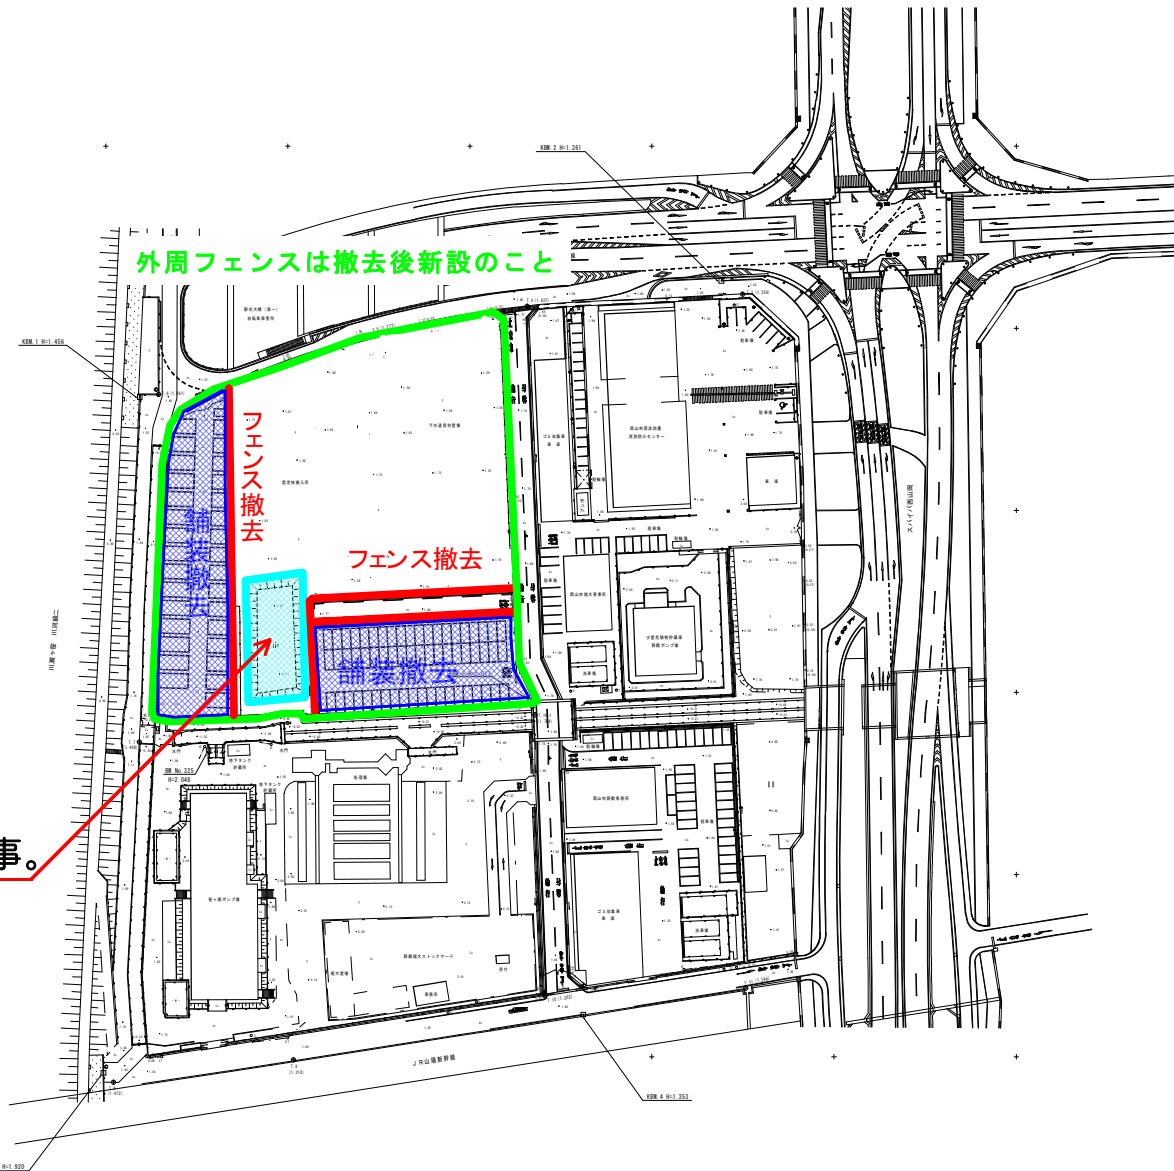

H23.04.現在

工事名	野良丹敷地内汚染浄化事業		
図名	平面図		
作成年月日	平成21年9月4日		
縮尺	S=1:500	図面番号	1/4
発注者	株式会社アイエスエムシステム		
実施者	岡山県建設業協会 建設部		

※) 岡山県パイル工事は平成21年6月現在、また
災害復旧は平成20年10月現在のものである為
今後変更する場合があります。