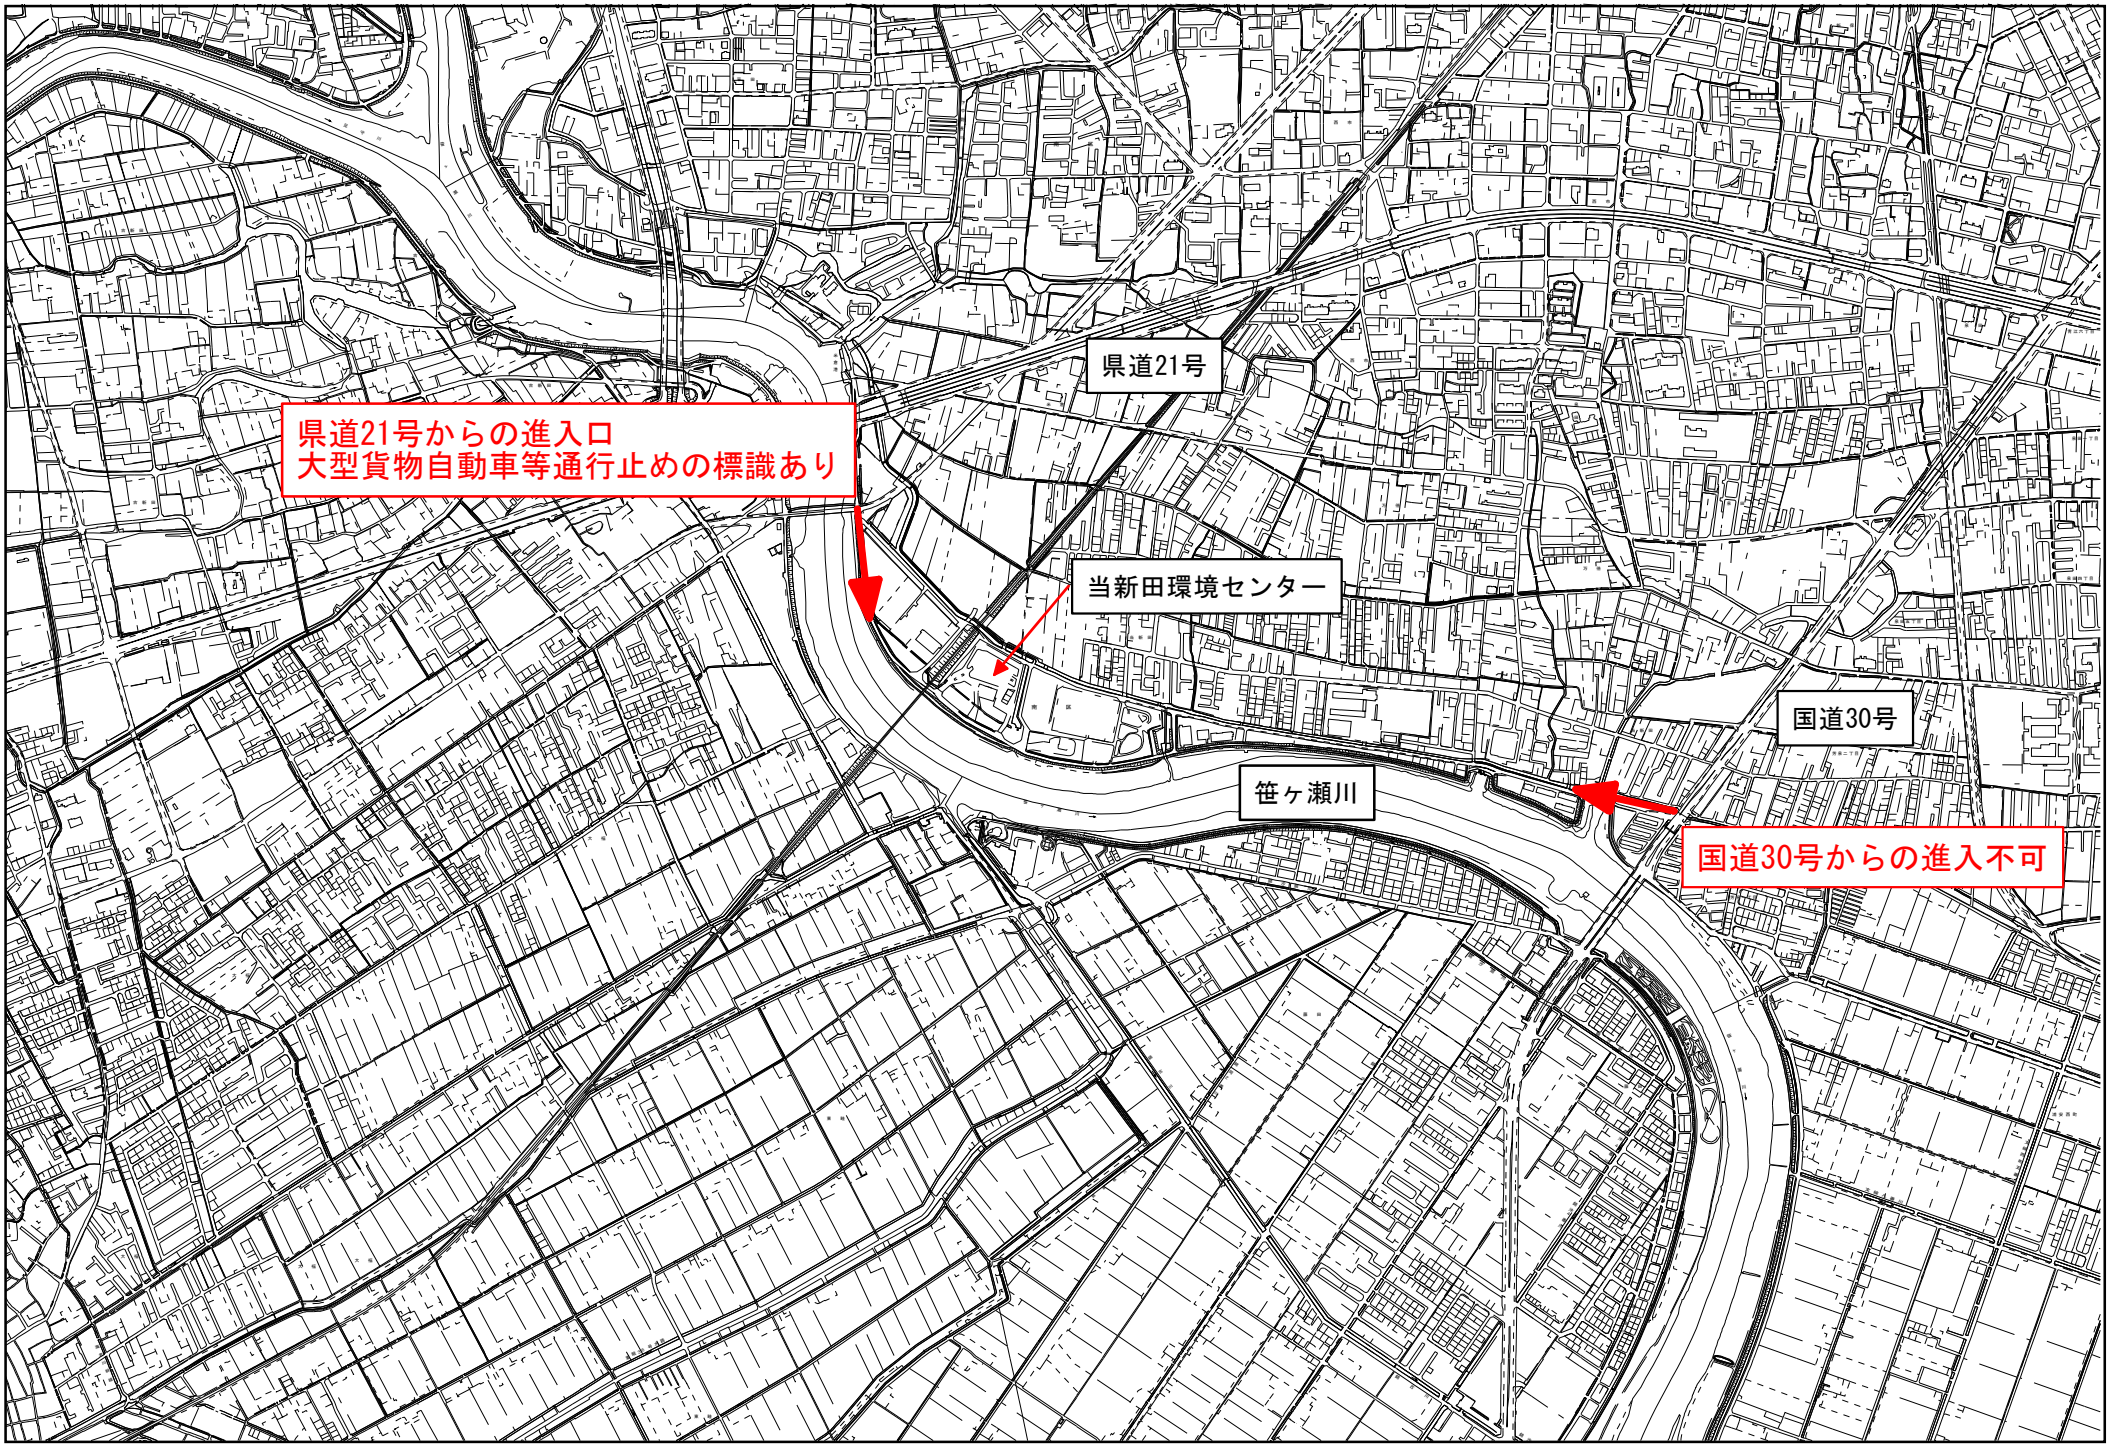
県道21号
県道21号からの進入口
大型貨物自動車等通行止めの標識あり
当新田環境センター
国道30号
笹ヶ瀬川
国道30号からの進入不可

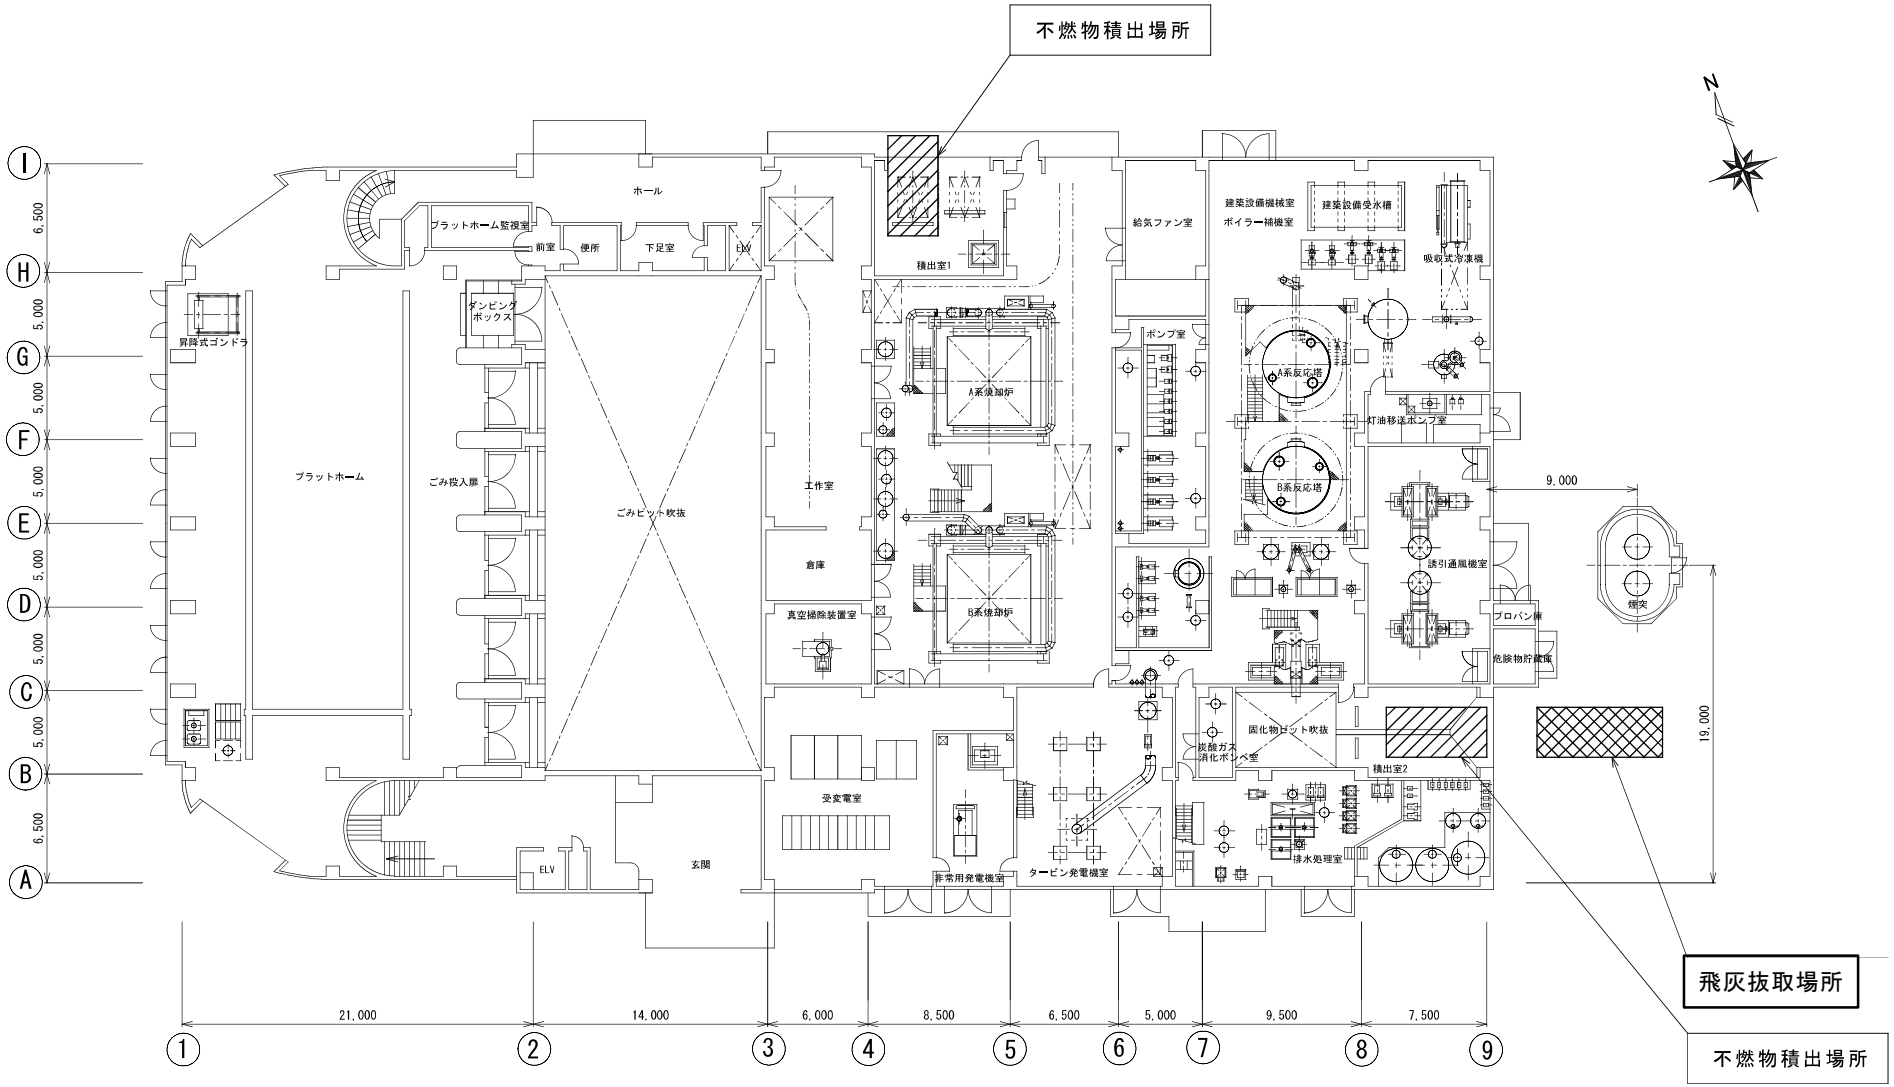

当新田環境センター1F平面図　S=1/300

図名	当新田環境センター1F平面図
縮尺	S＝1/300　(A3)

岡山市環境局当新田環境センター

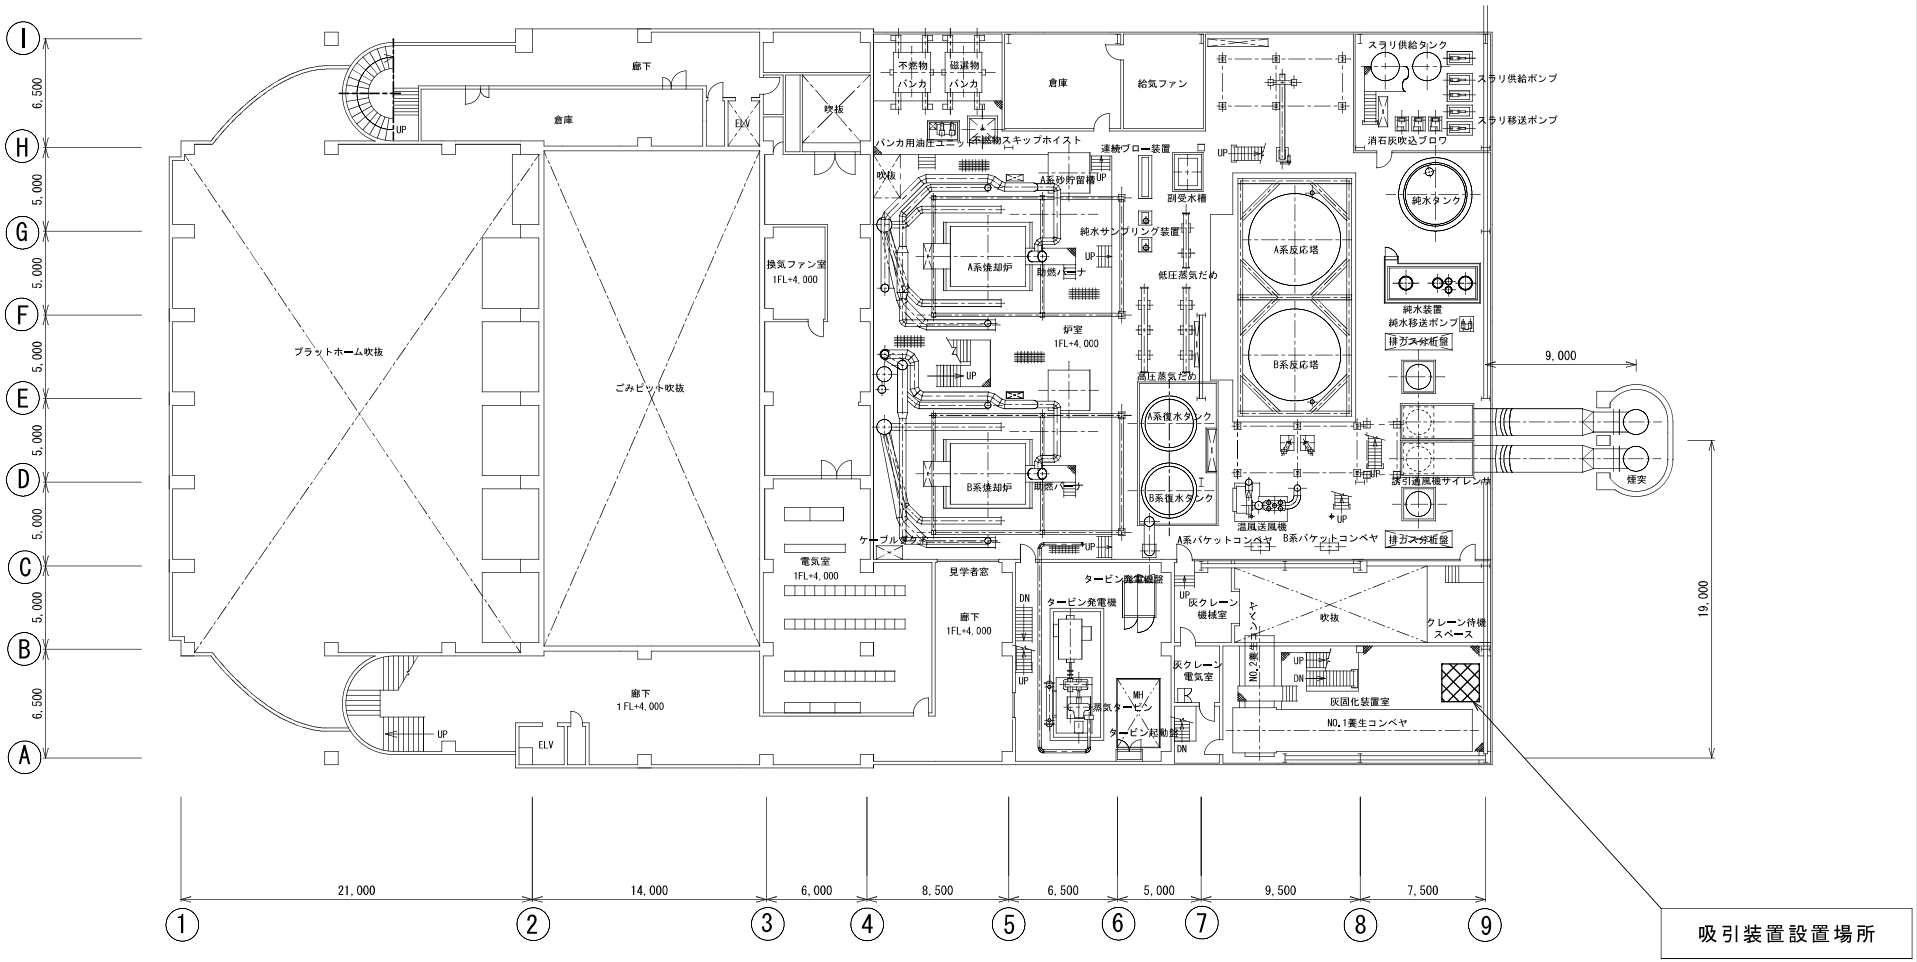

当新田環境センター2F平面図　S=1/300

図名	当新田環境センター2F平面図
縮尺	S＝1/300　(A3)

岡山市環境局当新田環境センター

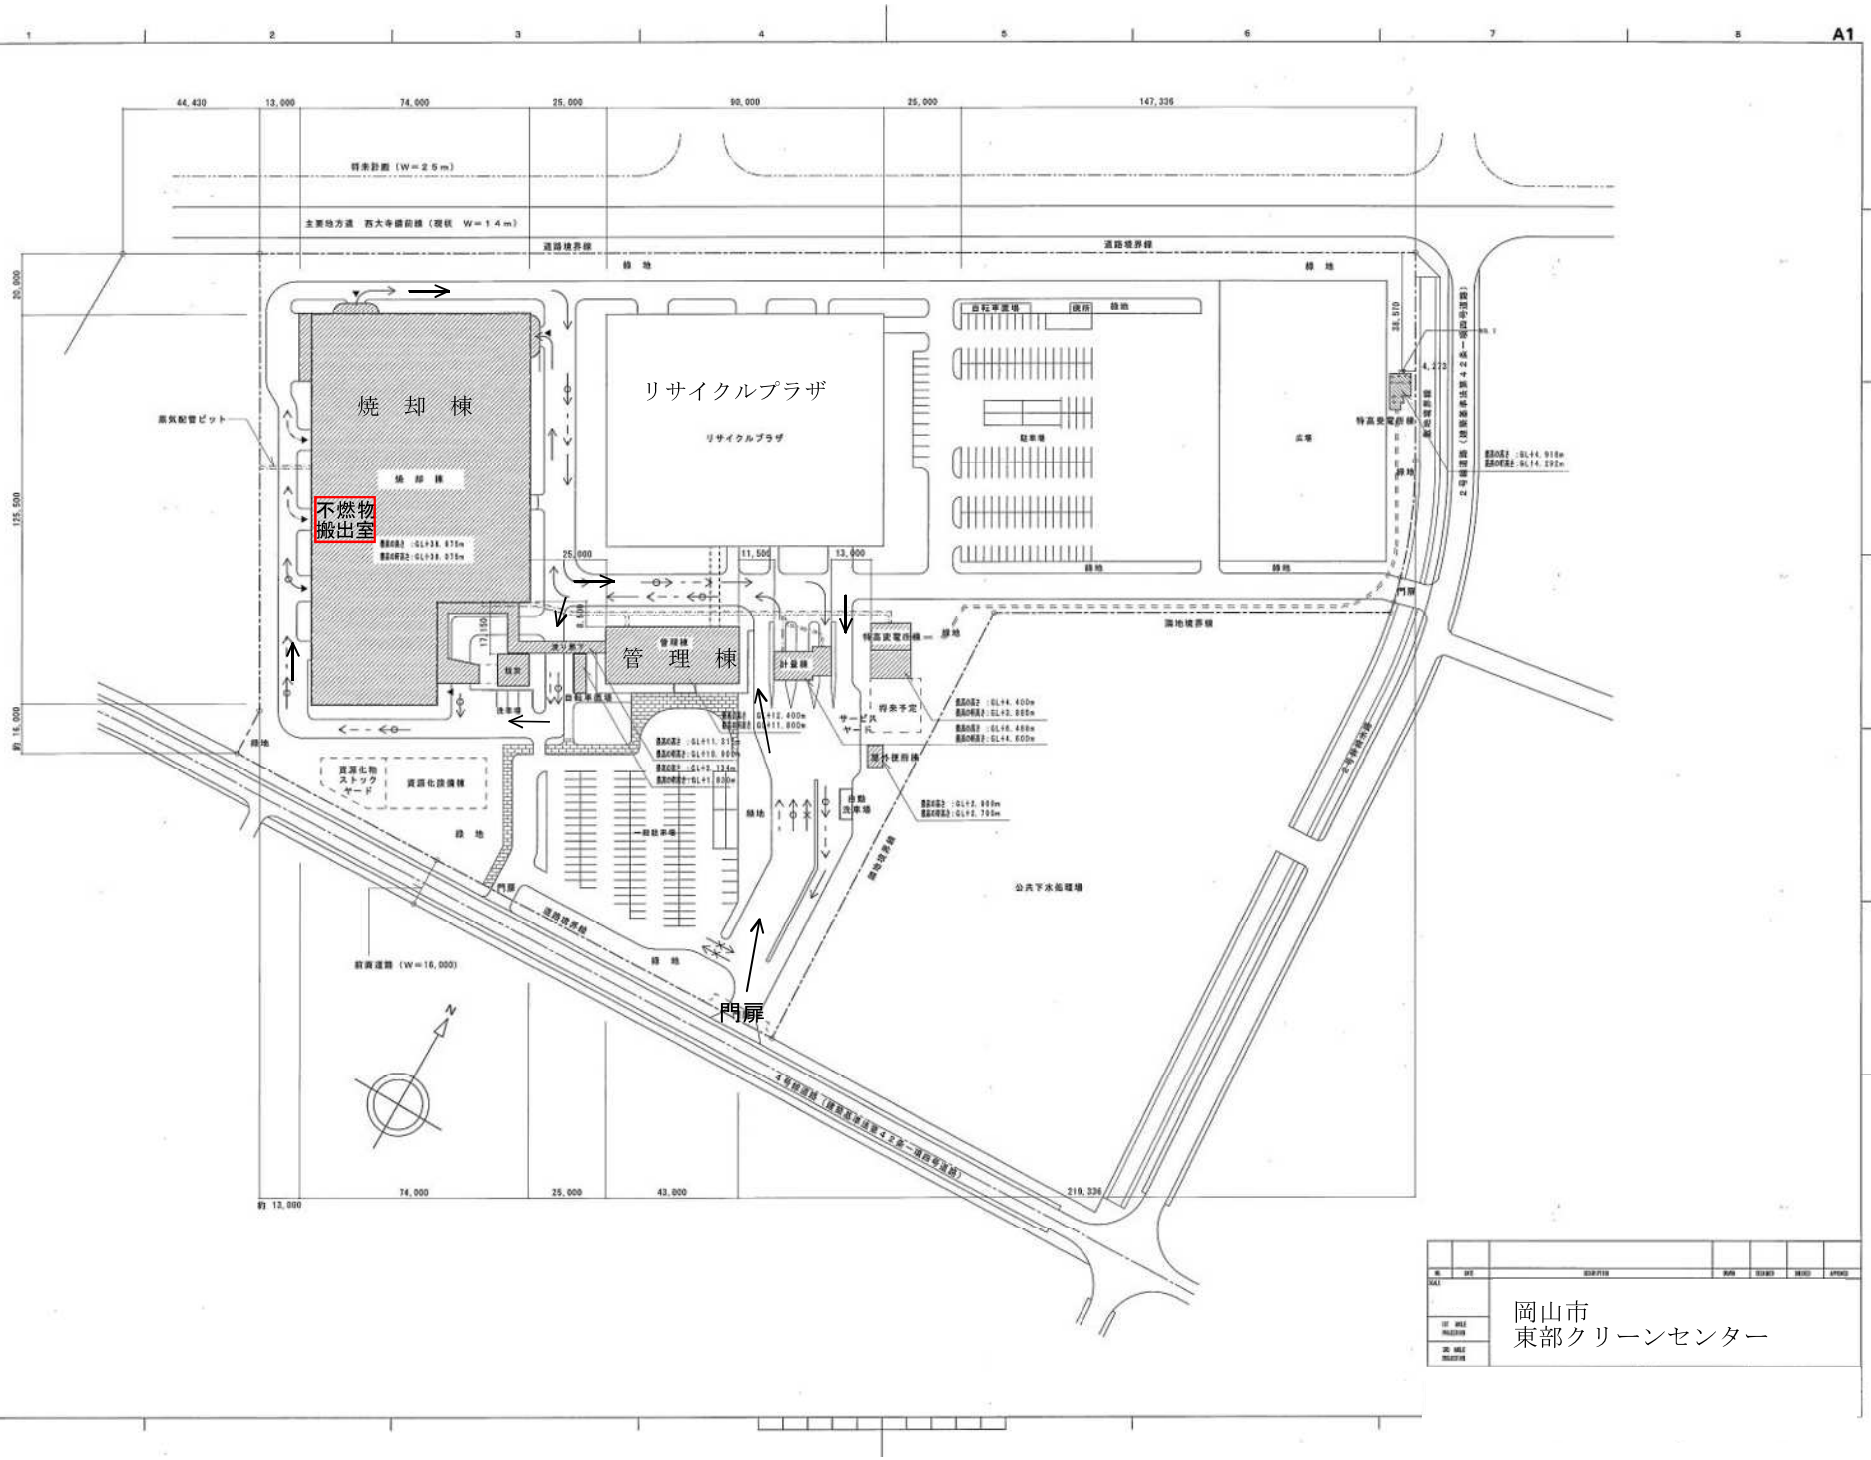
焼　却　棟
リサイクルプラザ
管　理　棟
不燃物
搬出室
門扉
岡山市
東部クリーンセンター

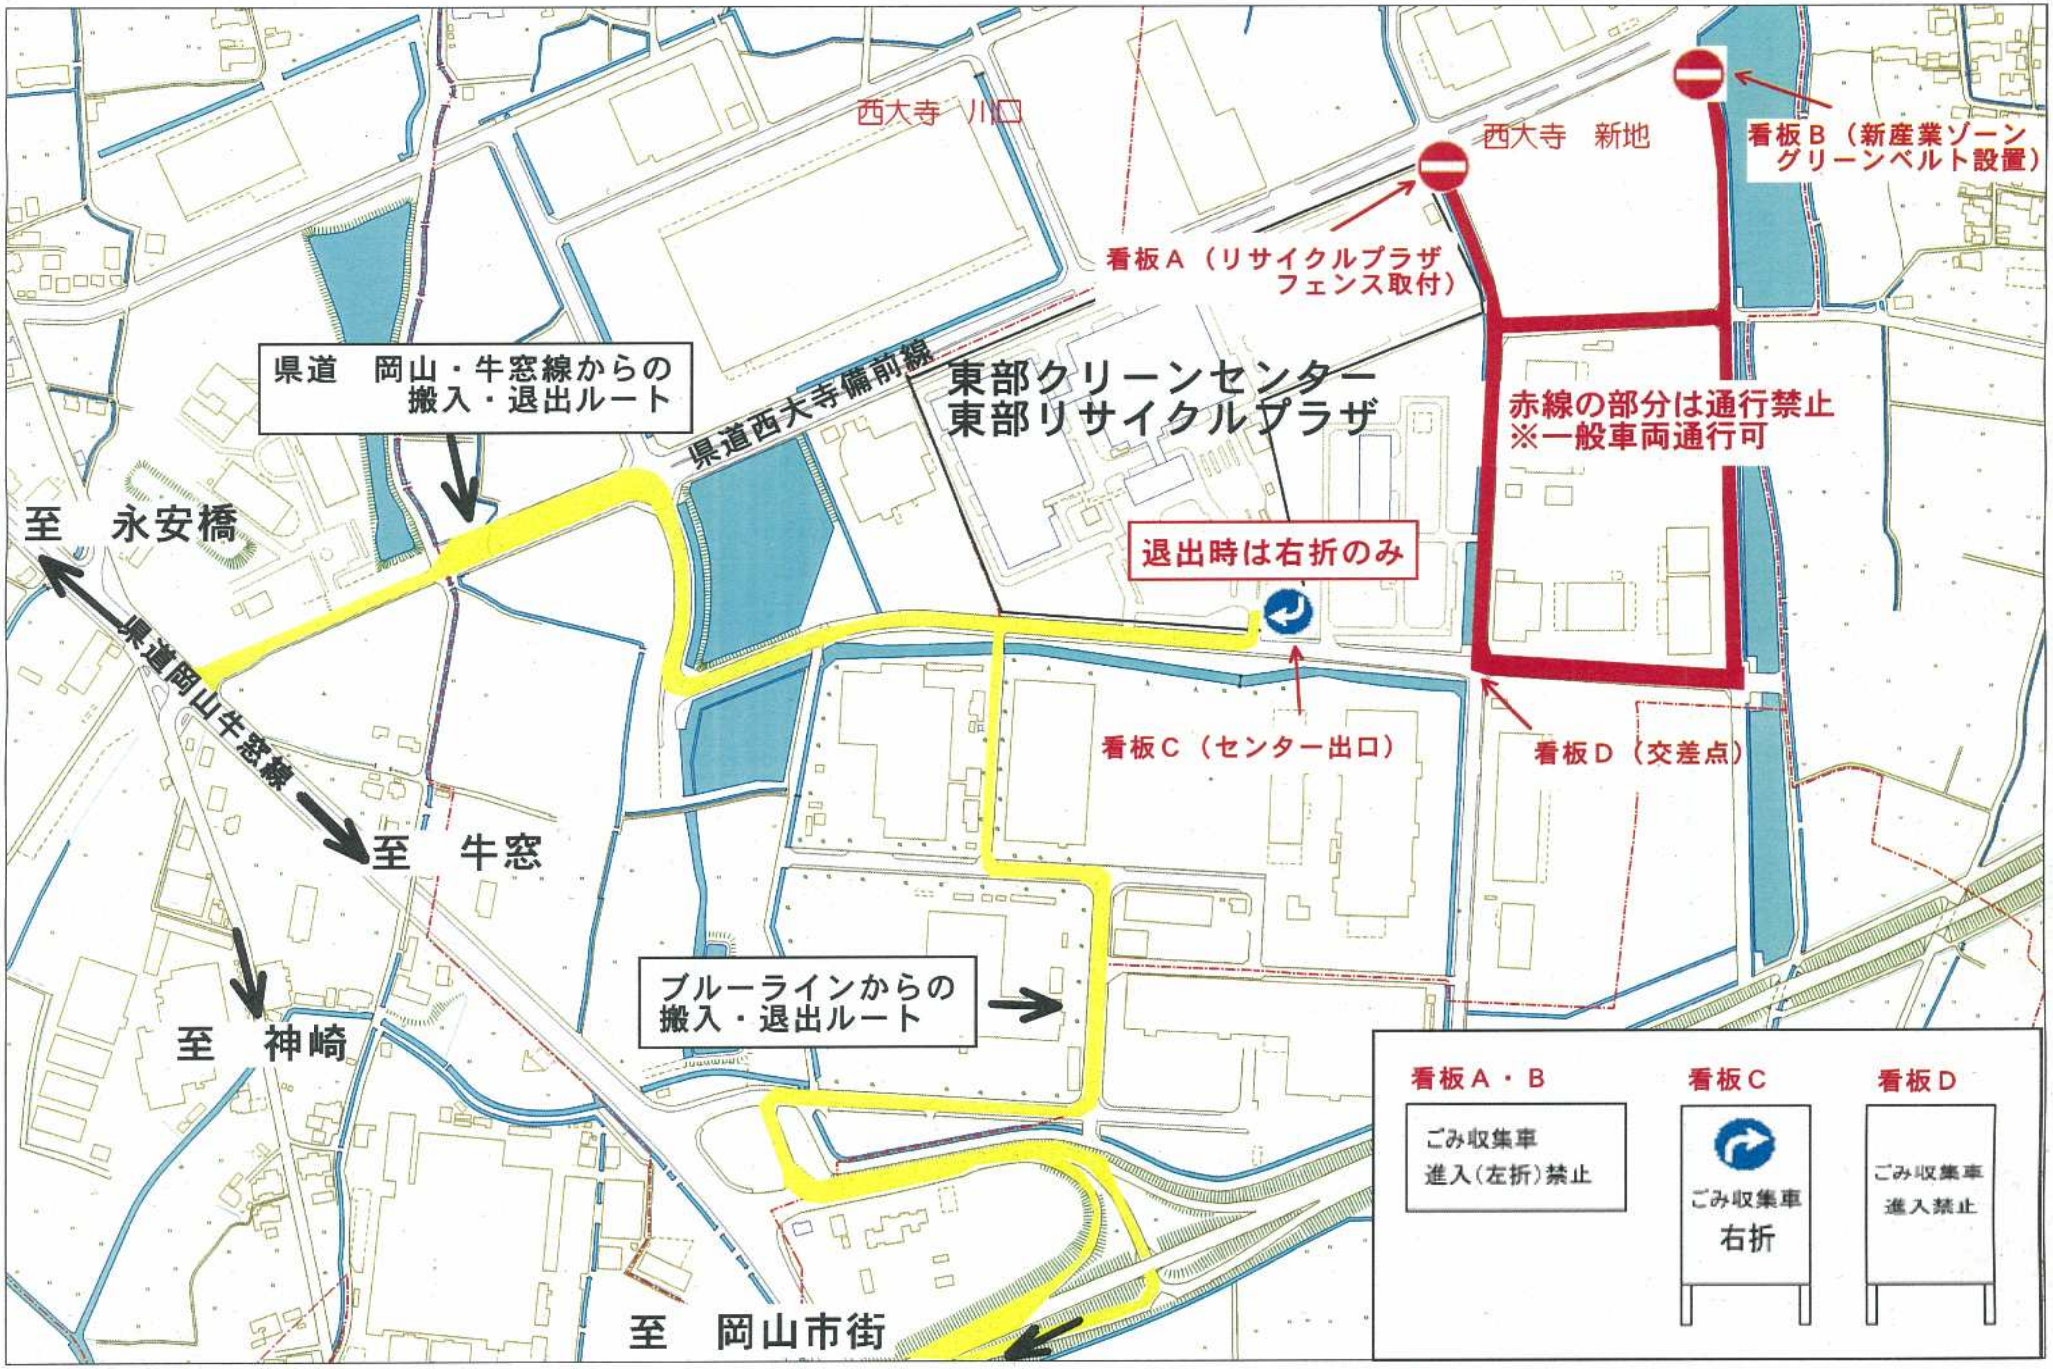
西大寺　川口
西大寺　新地
看板Ｂ（新産業ゾーン
グリーンベルト設置）
看板Ａ（リサイクルプラザ
フェンス取付）
県道　岡山・牛窓線からの
搬入・退出ルート
県道西大寺備前線
東部クリーンセンター
東部リサイクルプラザ
赤線の部分は通行禁止
※一般車両通行可
退出時は右折のみ
至　永安橋
県道岡山牛窓線
至　牛窓
至　神崎
ブルーラインからの
搬入・退出ルート
看板Ｃ（センター出口）
看板Ｄ（交差点）
至　岡山市街
看板Ａ・Ｂ
ごみ収集車
進入（左折）禁止
看板Ｃ
ごみ収集車
右折
看板Ｄ
ごみ収集車
進入禁止

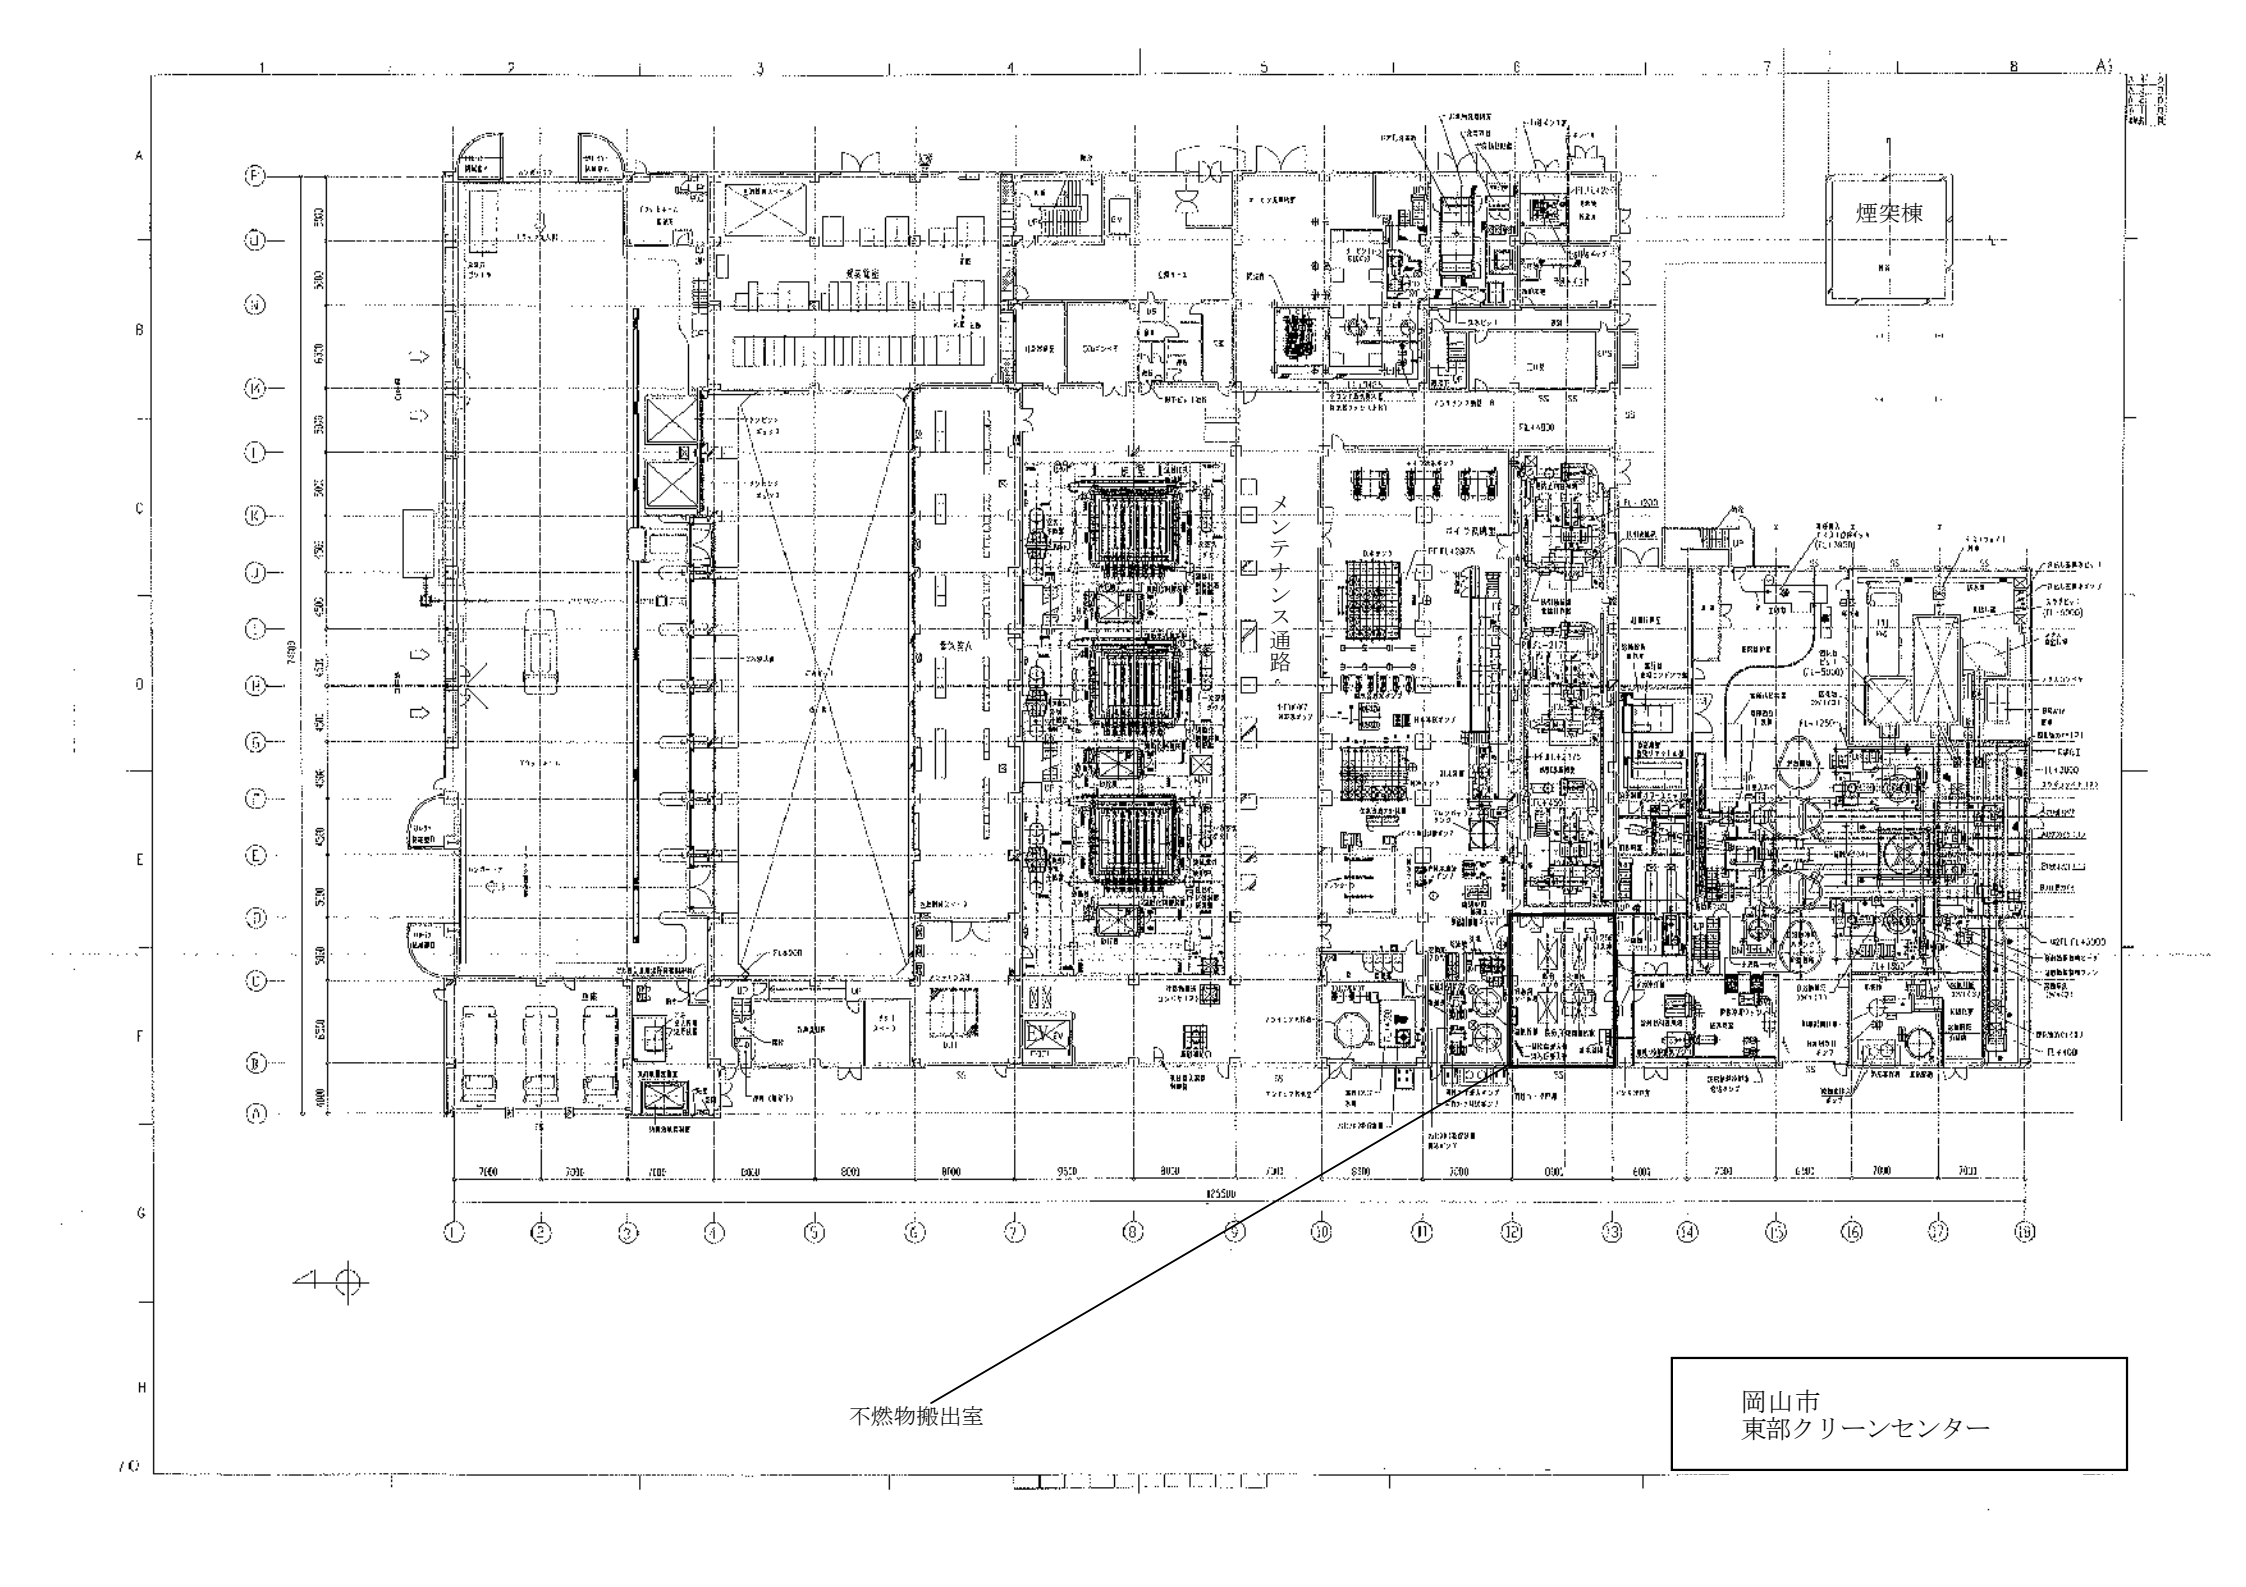
煙突棟
メンテナンス通路
不燃物搬出室
岡山市
東部クリーンセンター