



●タクシージョーンの拡大図を下記に示す。

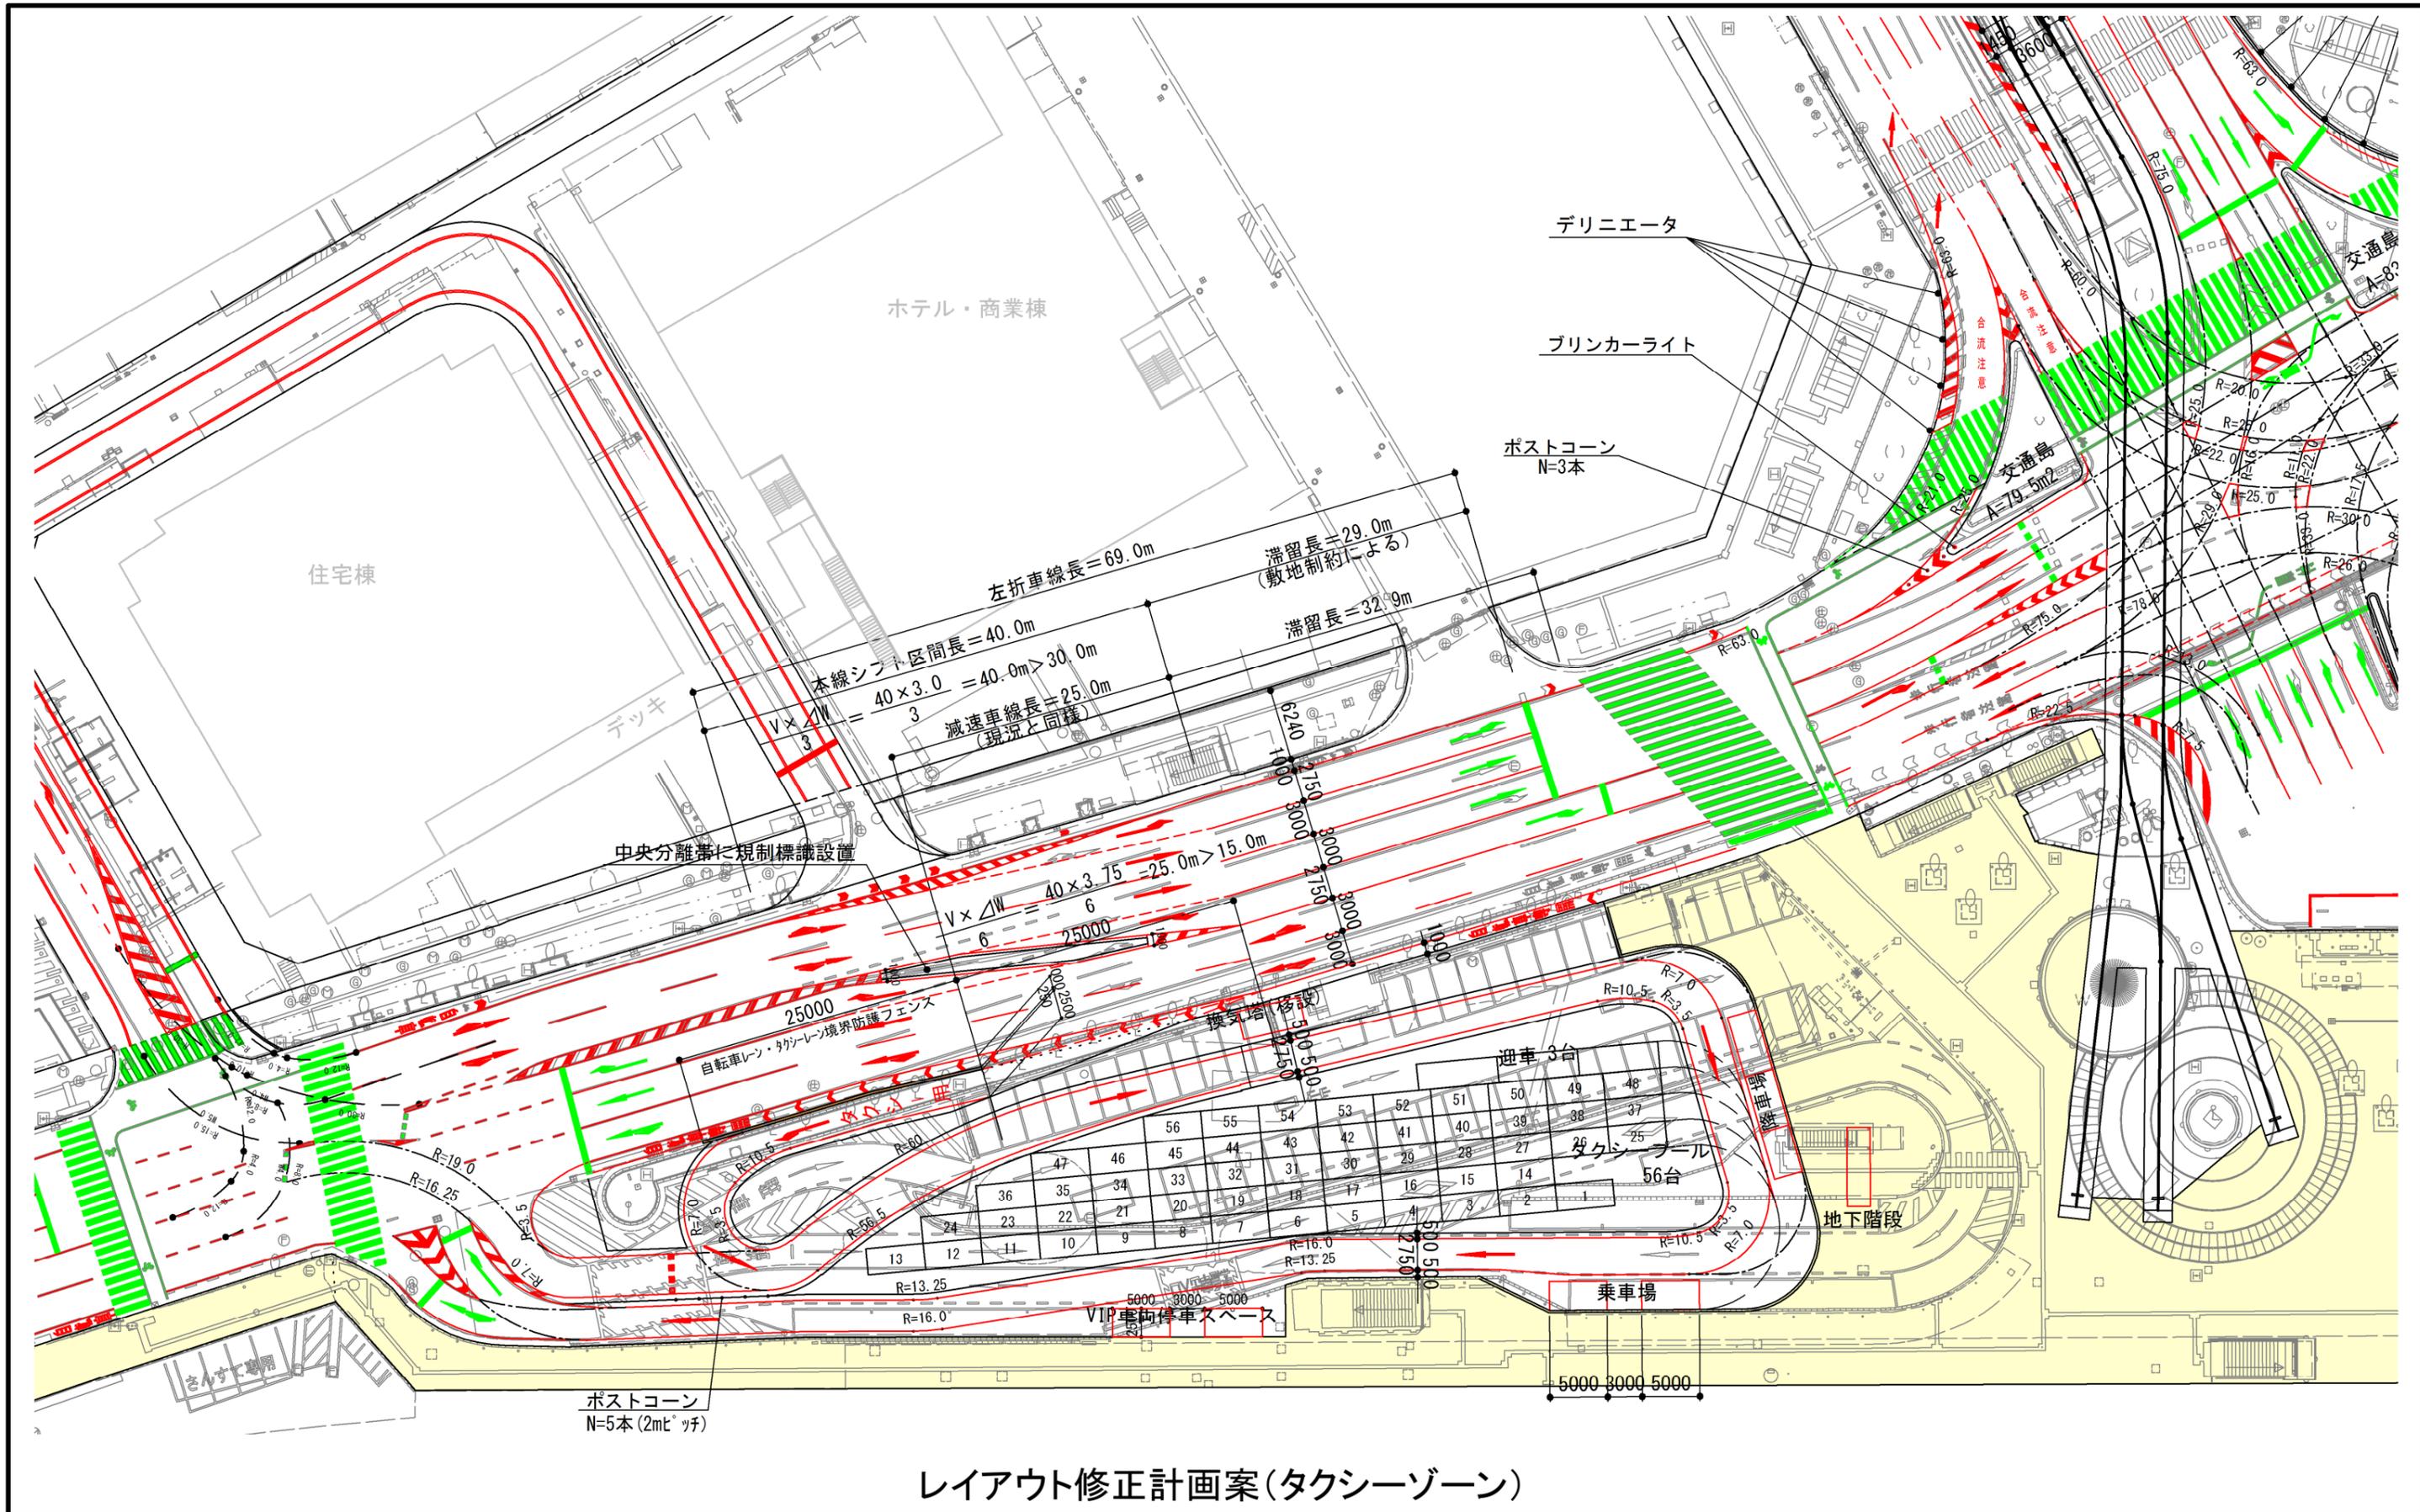


3. レイアウトの修正計画案

●軌道敷の拡大図を下記に示す。

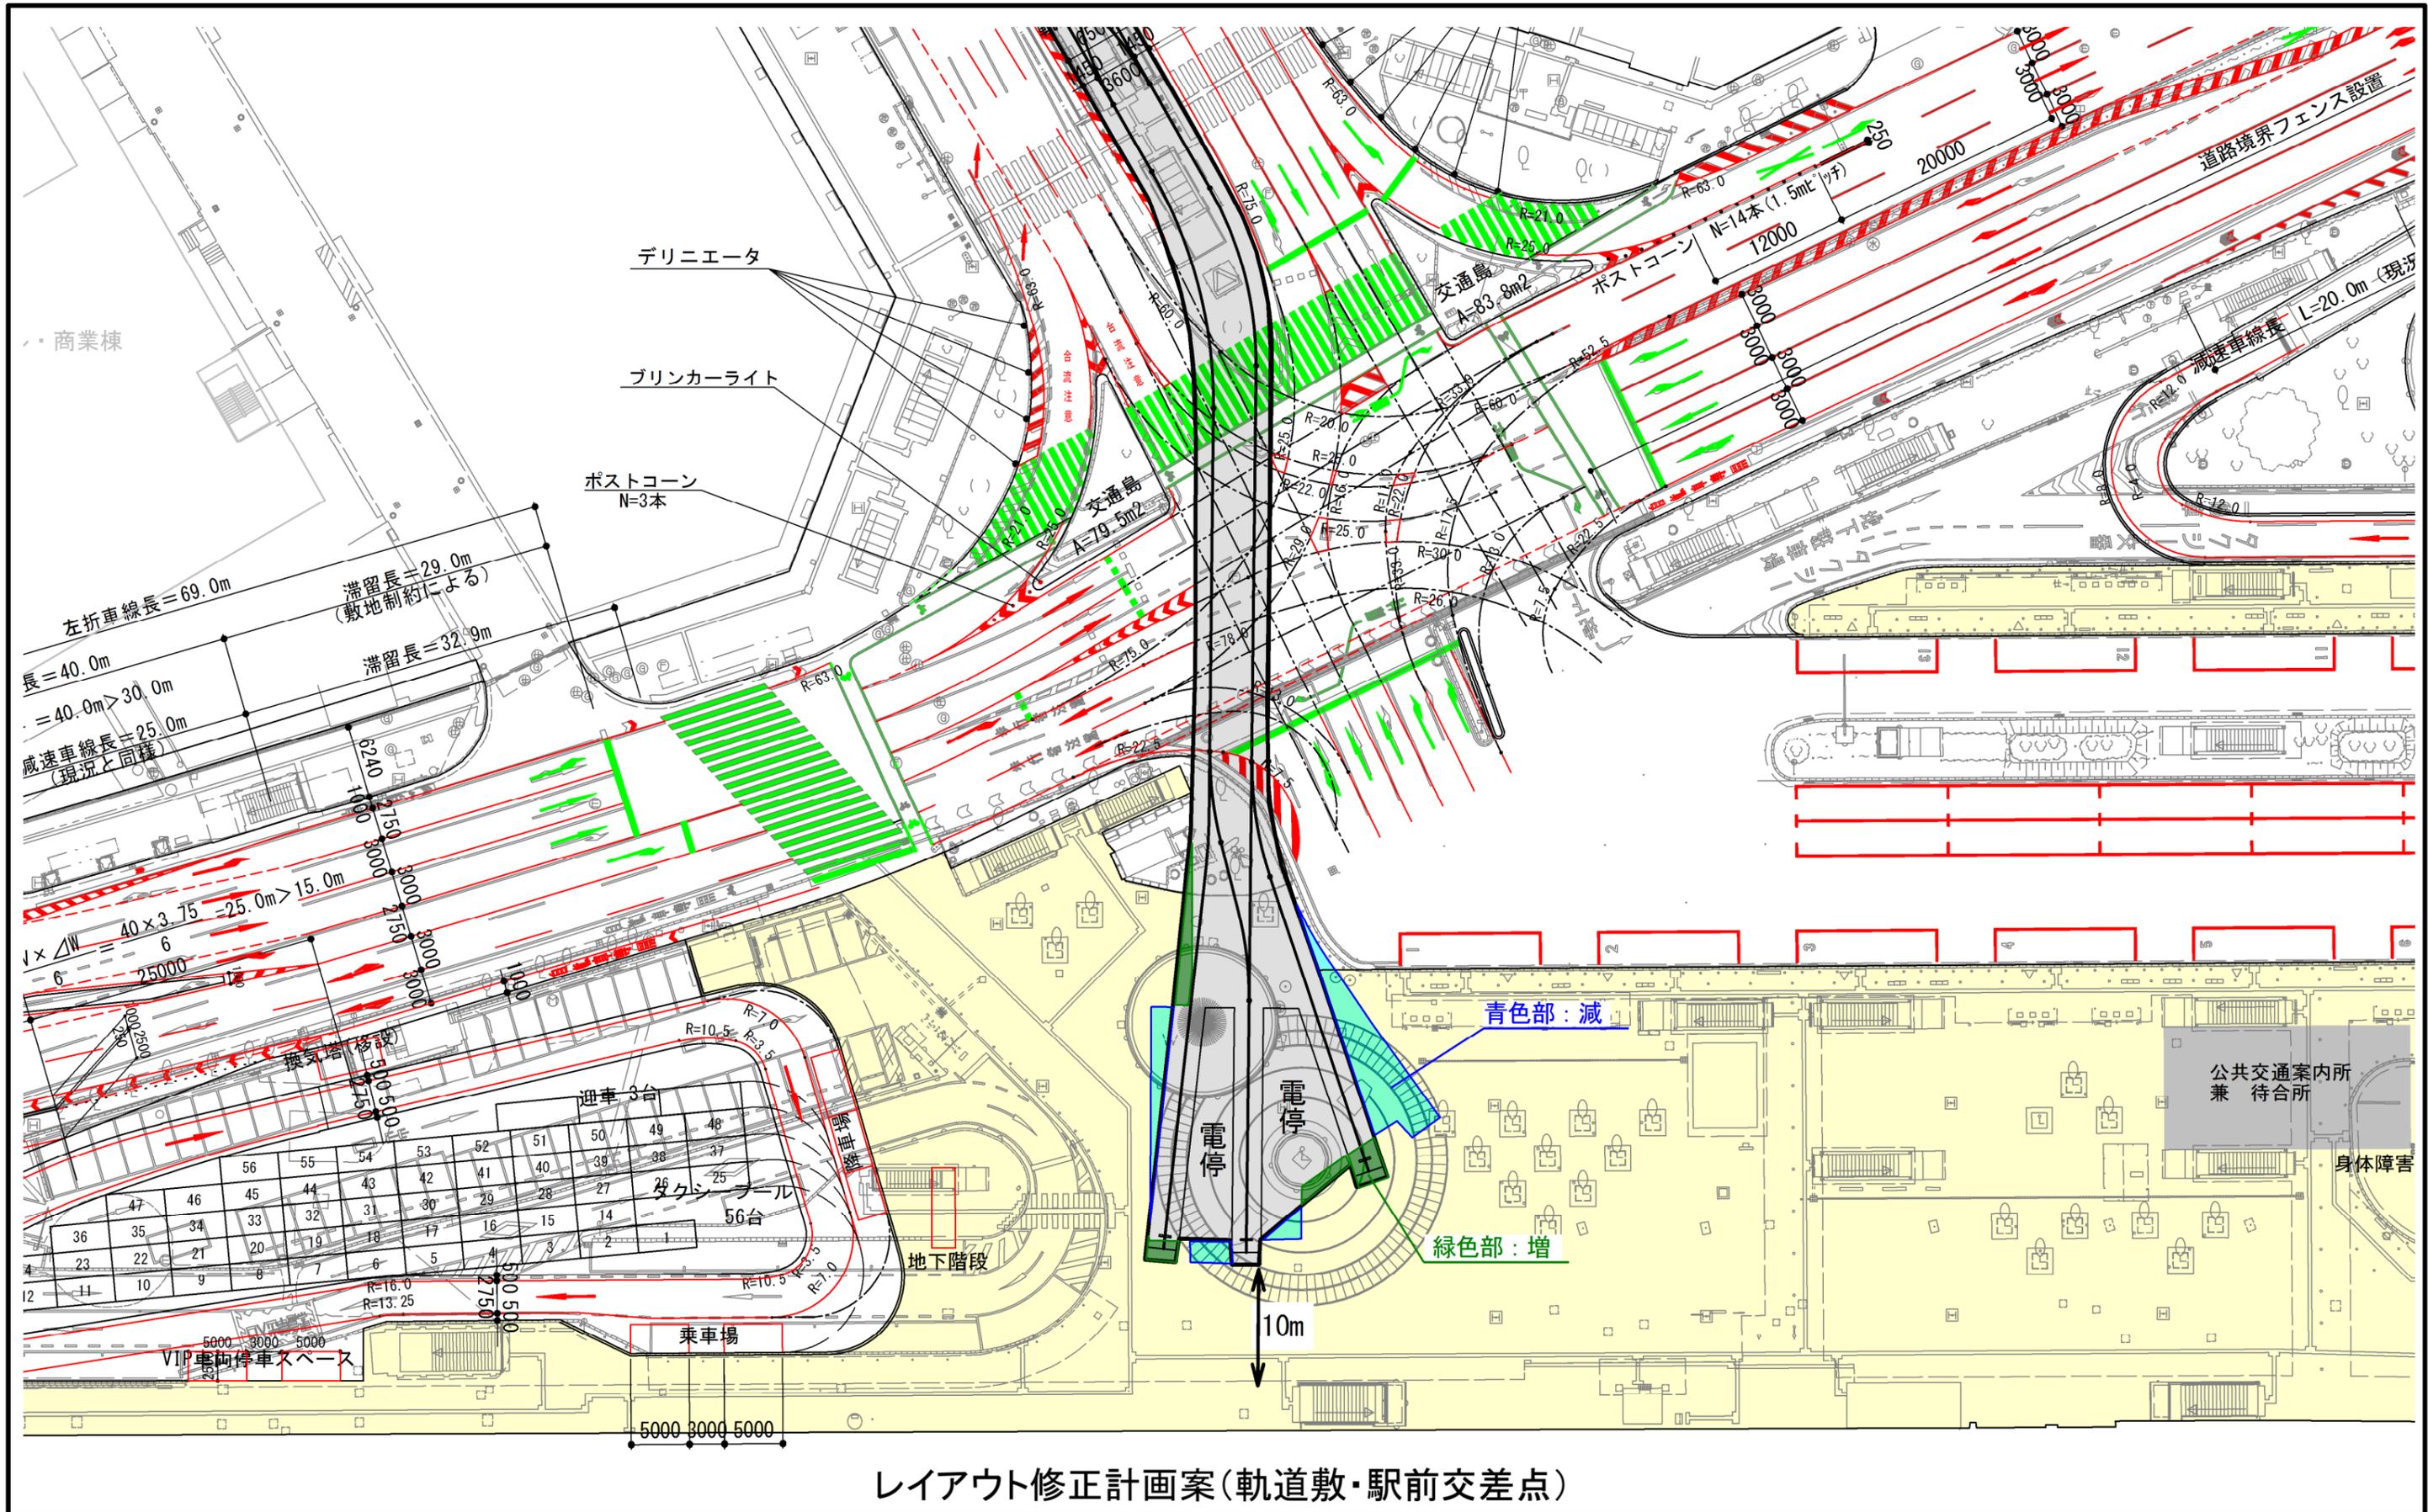

レイアウト修正計画案(軌道敷・駅前交差点)

●送迎ゾーンの拡大図を下記に示す。

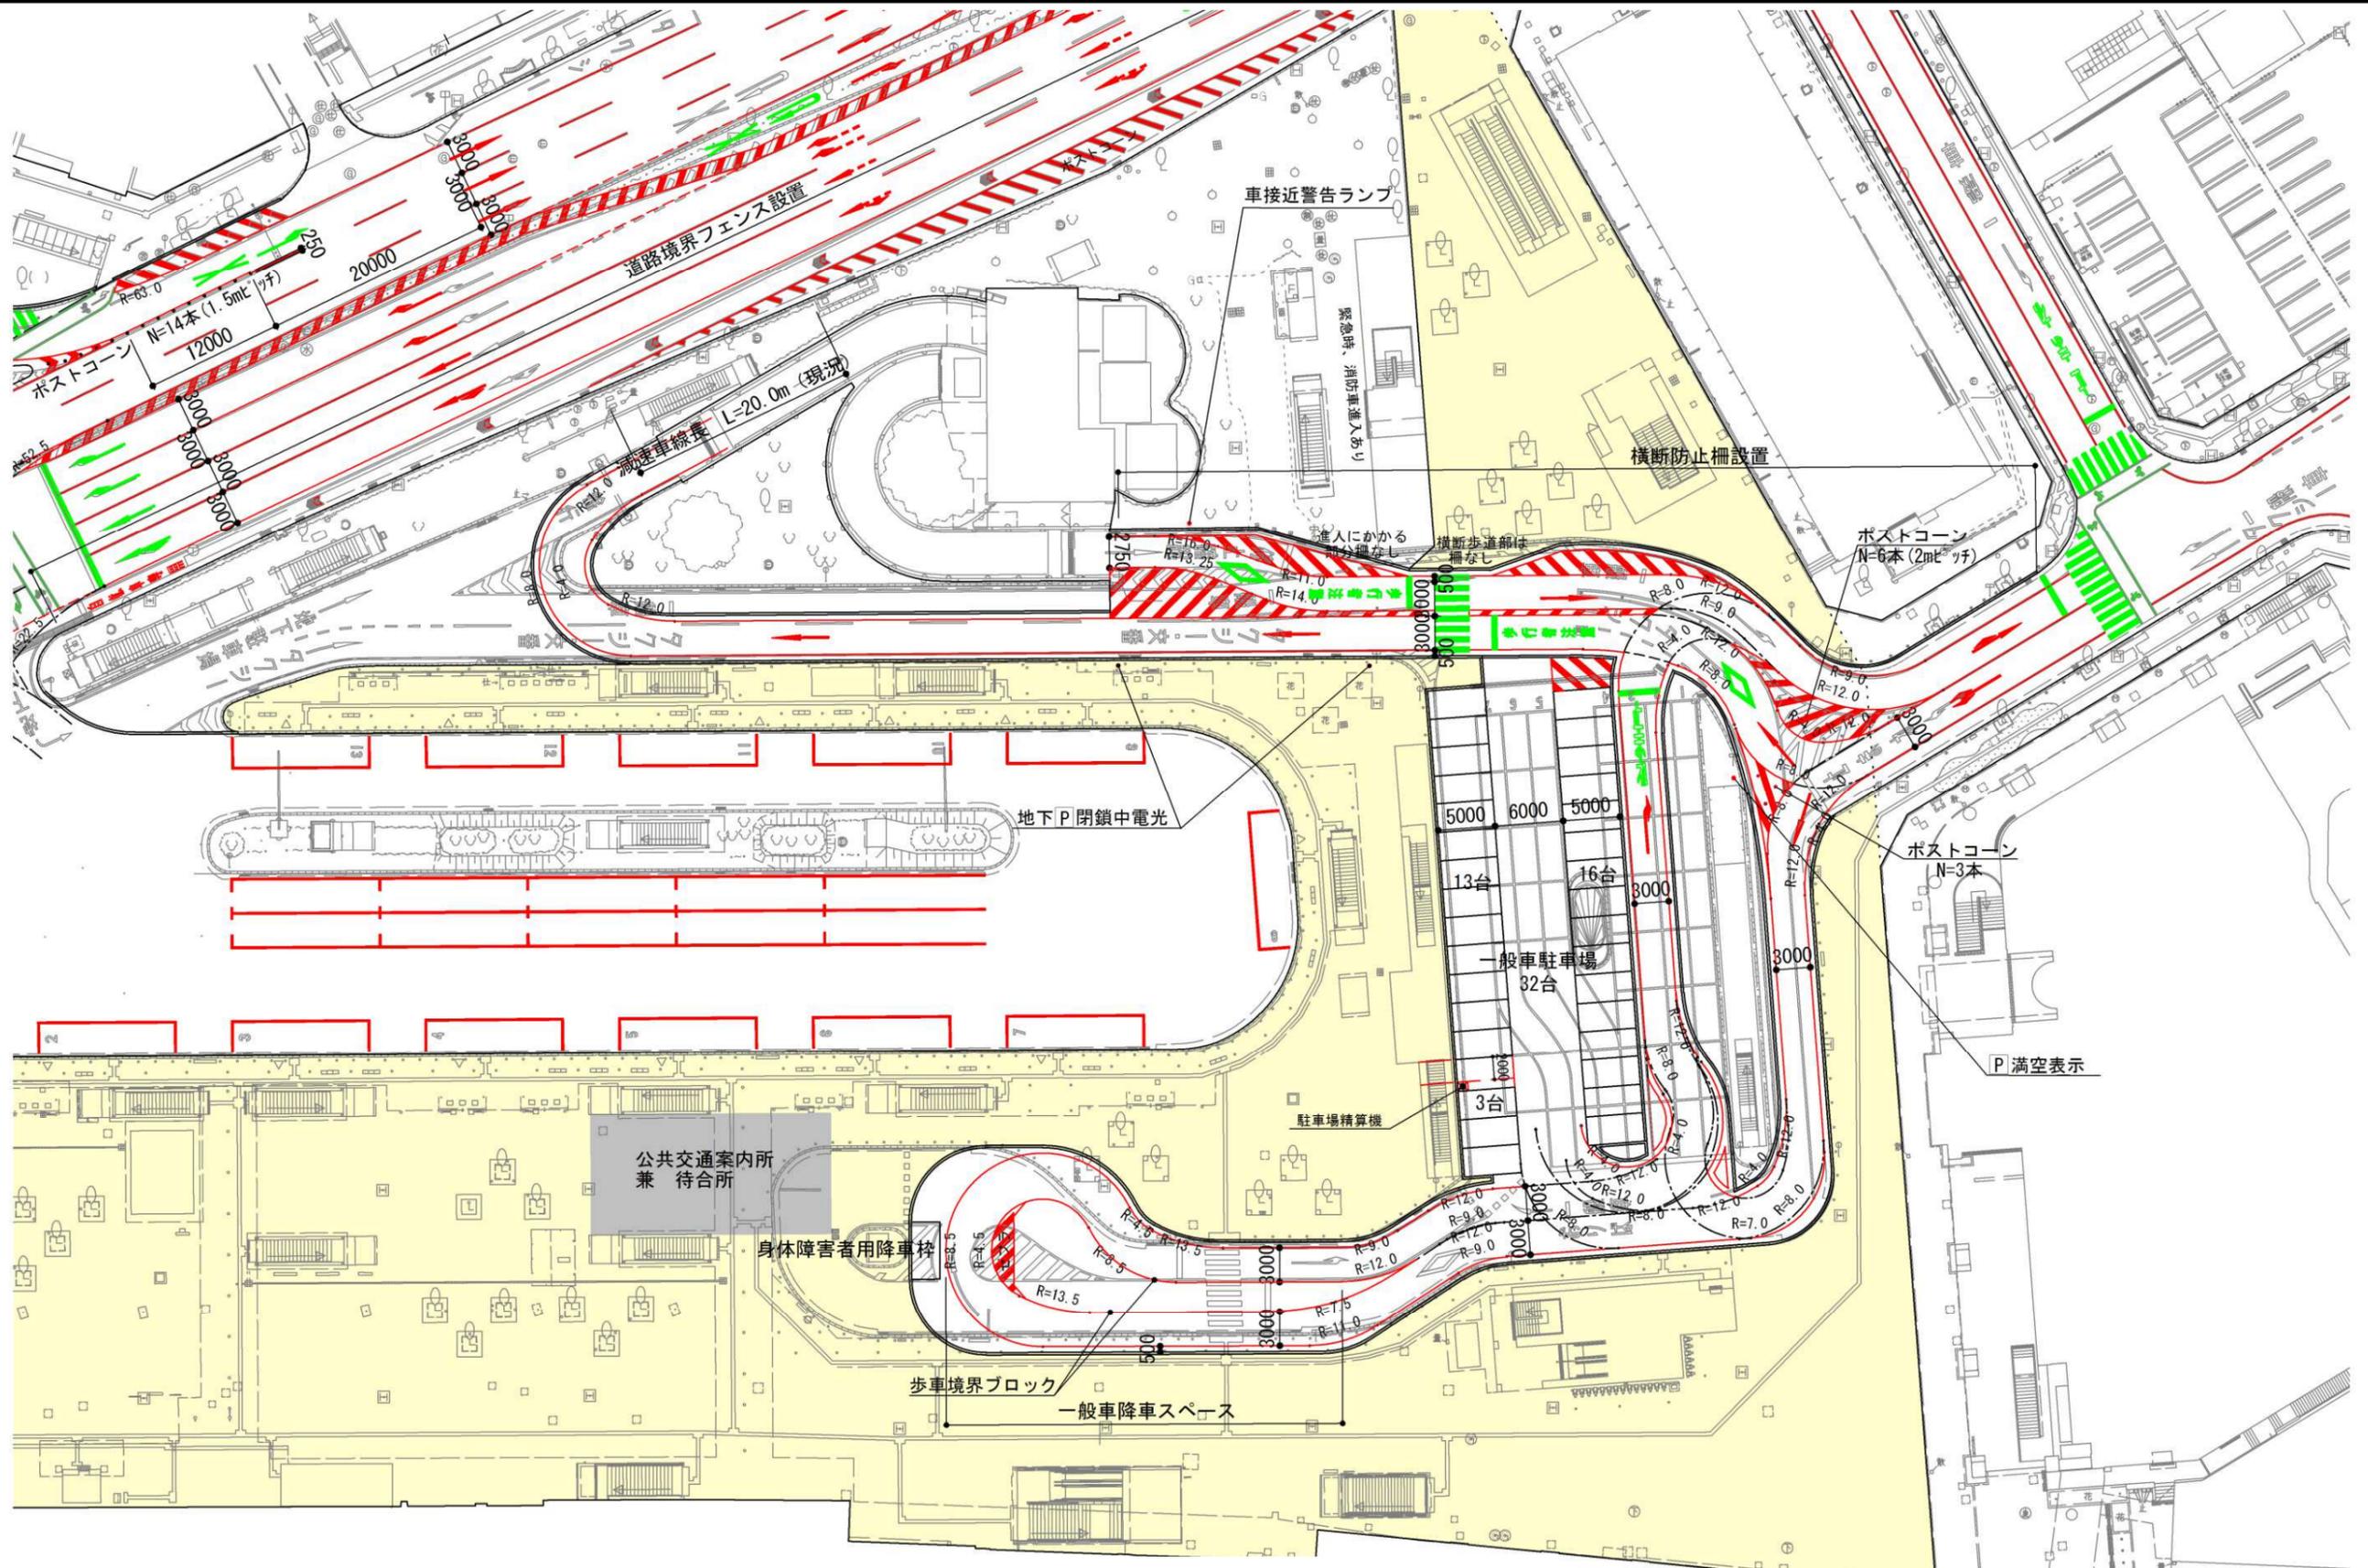


レイアウト修正計画案(送迎ゾーン)

●レイアウト修正計画案をベースに、都市計画の手続きを進める。

<路面電車>

【変更内容】
路面電車道として、軌道部分を新たに都市計画道路へ変更追加する。

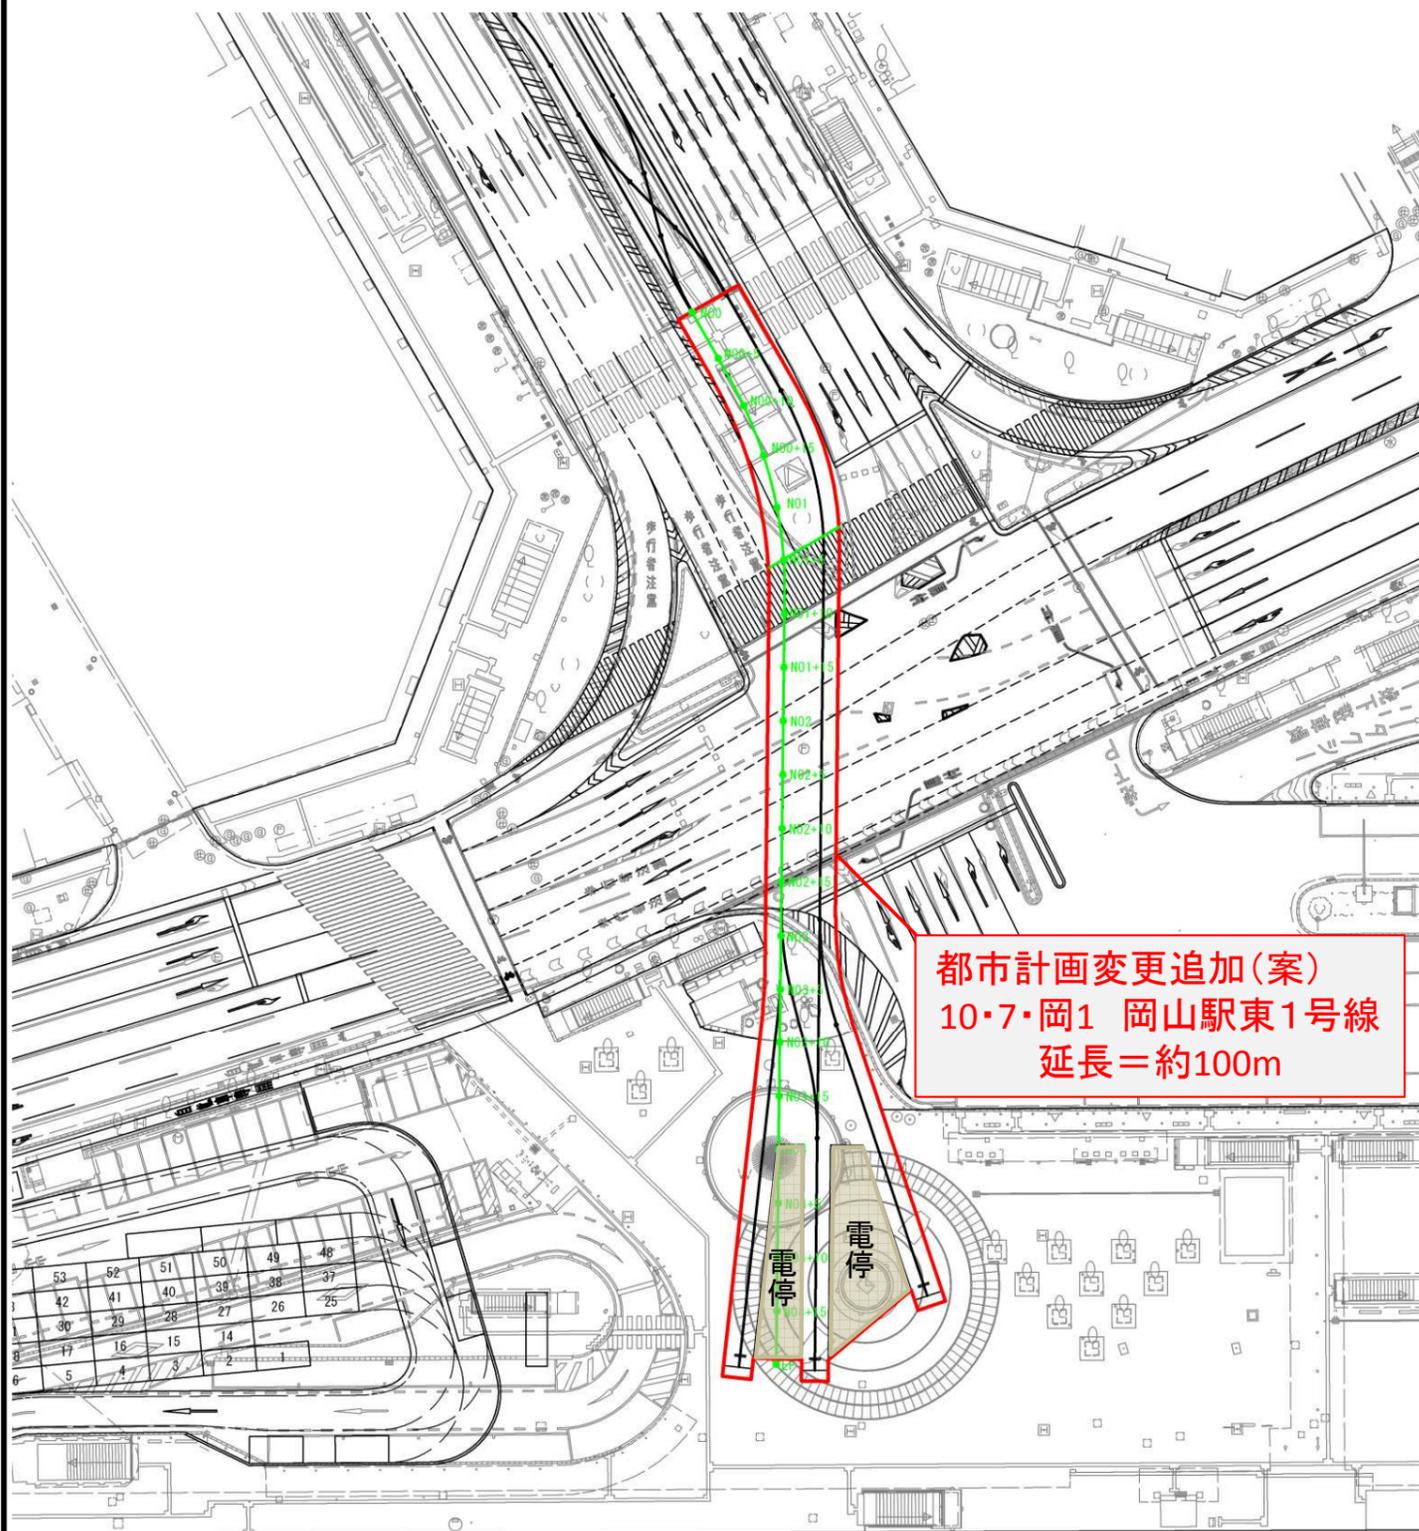

都市計画変更追加(案)
10・7・岡1 岡山駅東1号線
延長＝約100m

概要図

<地下道>

【変更内容】 以下の2つを地下道の区域から削除する。
①地下と地上をつなぐ階段(電停の集約に伴い、動線として不要になる)
②斜路(現況に合わせ変更する)



都市計画変更(案)
8・6・岡1 駅前地下道1号線
延長＝約180m

概要図

●今後のスケジュール（案）を以下に示す。

