


》 乗り入れ計画案について


資料編

資料編：目次


- ①計画平面図・・・・・・・・・・・・・・・・・・資料- 1
- ②鳥瞰図・・・・・・・・・・・・・・・・・・資料- 8
- ③意見照会の結果・・・・・・・・・・・・・・・・・・資料- 9
- ④交差点需要率・・・・・・・・・・・・・・・・・・資料-12
- ⑤バスの通過状況・・・・・・・・・・・・・・・・・・資料-13
- ⑥費用対効果・・・・・・・・・・・・・・・・・・資料-14
- ⑦他都市の事例・・・・・・・・・・・・・・・・・・資料-15

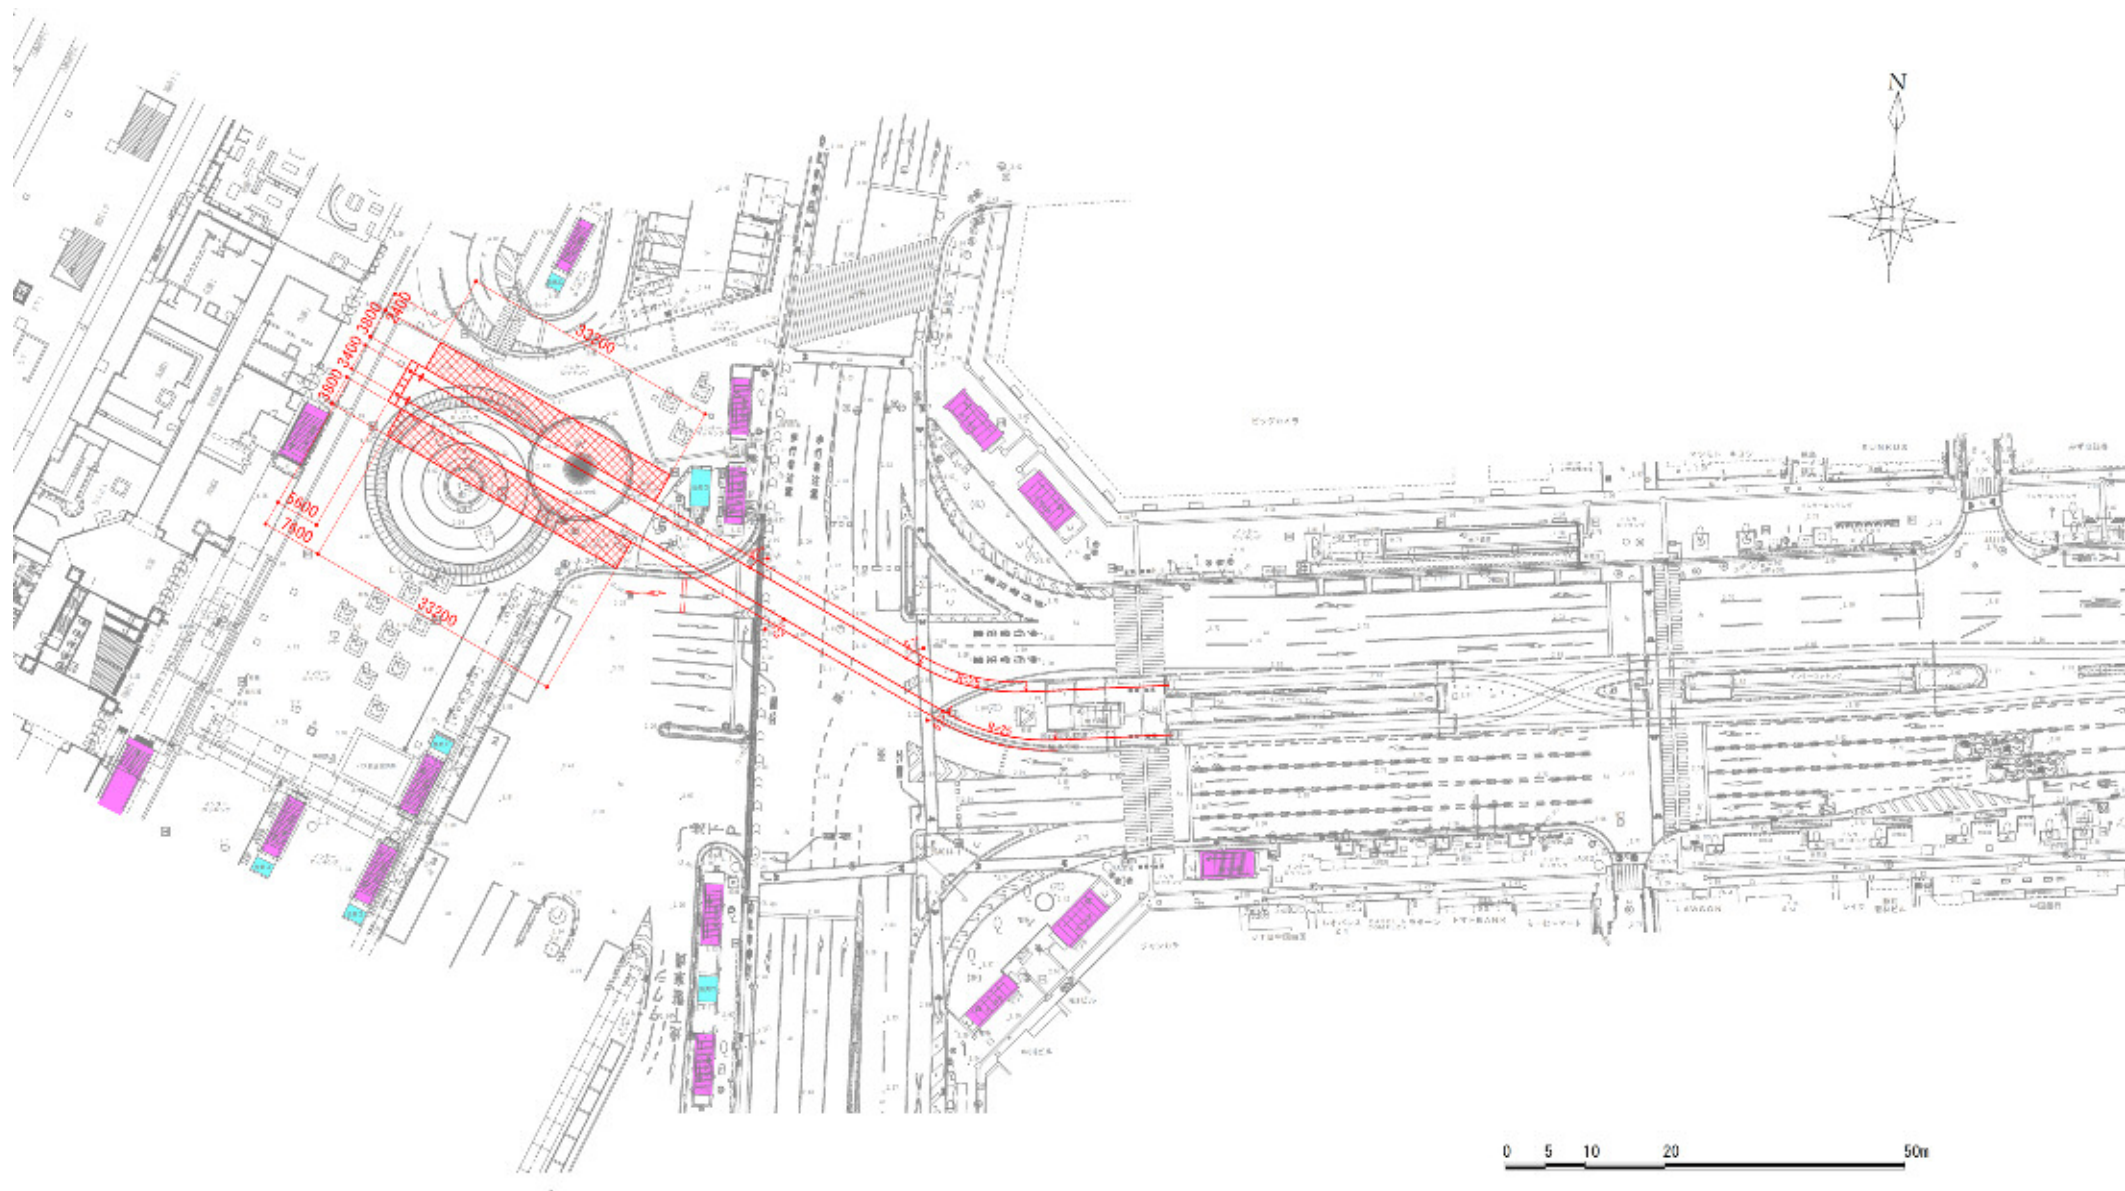


平面乗り入れ案 当初 (2電停案)

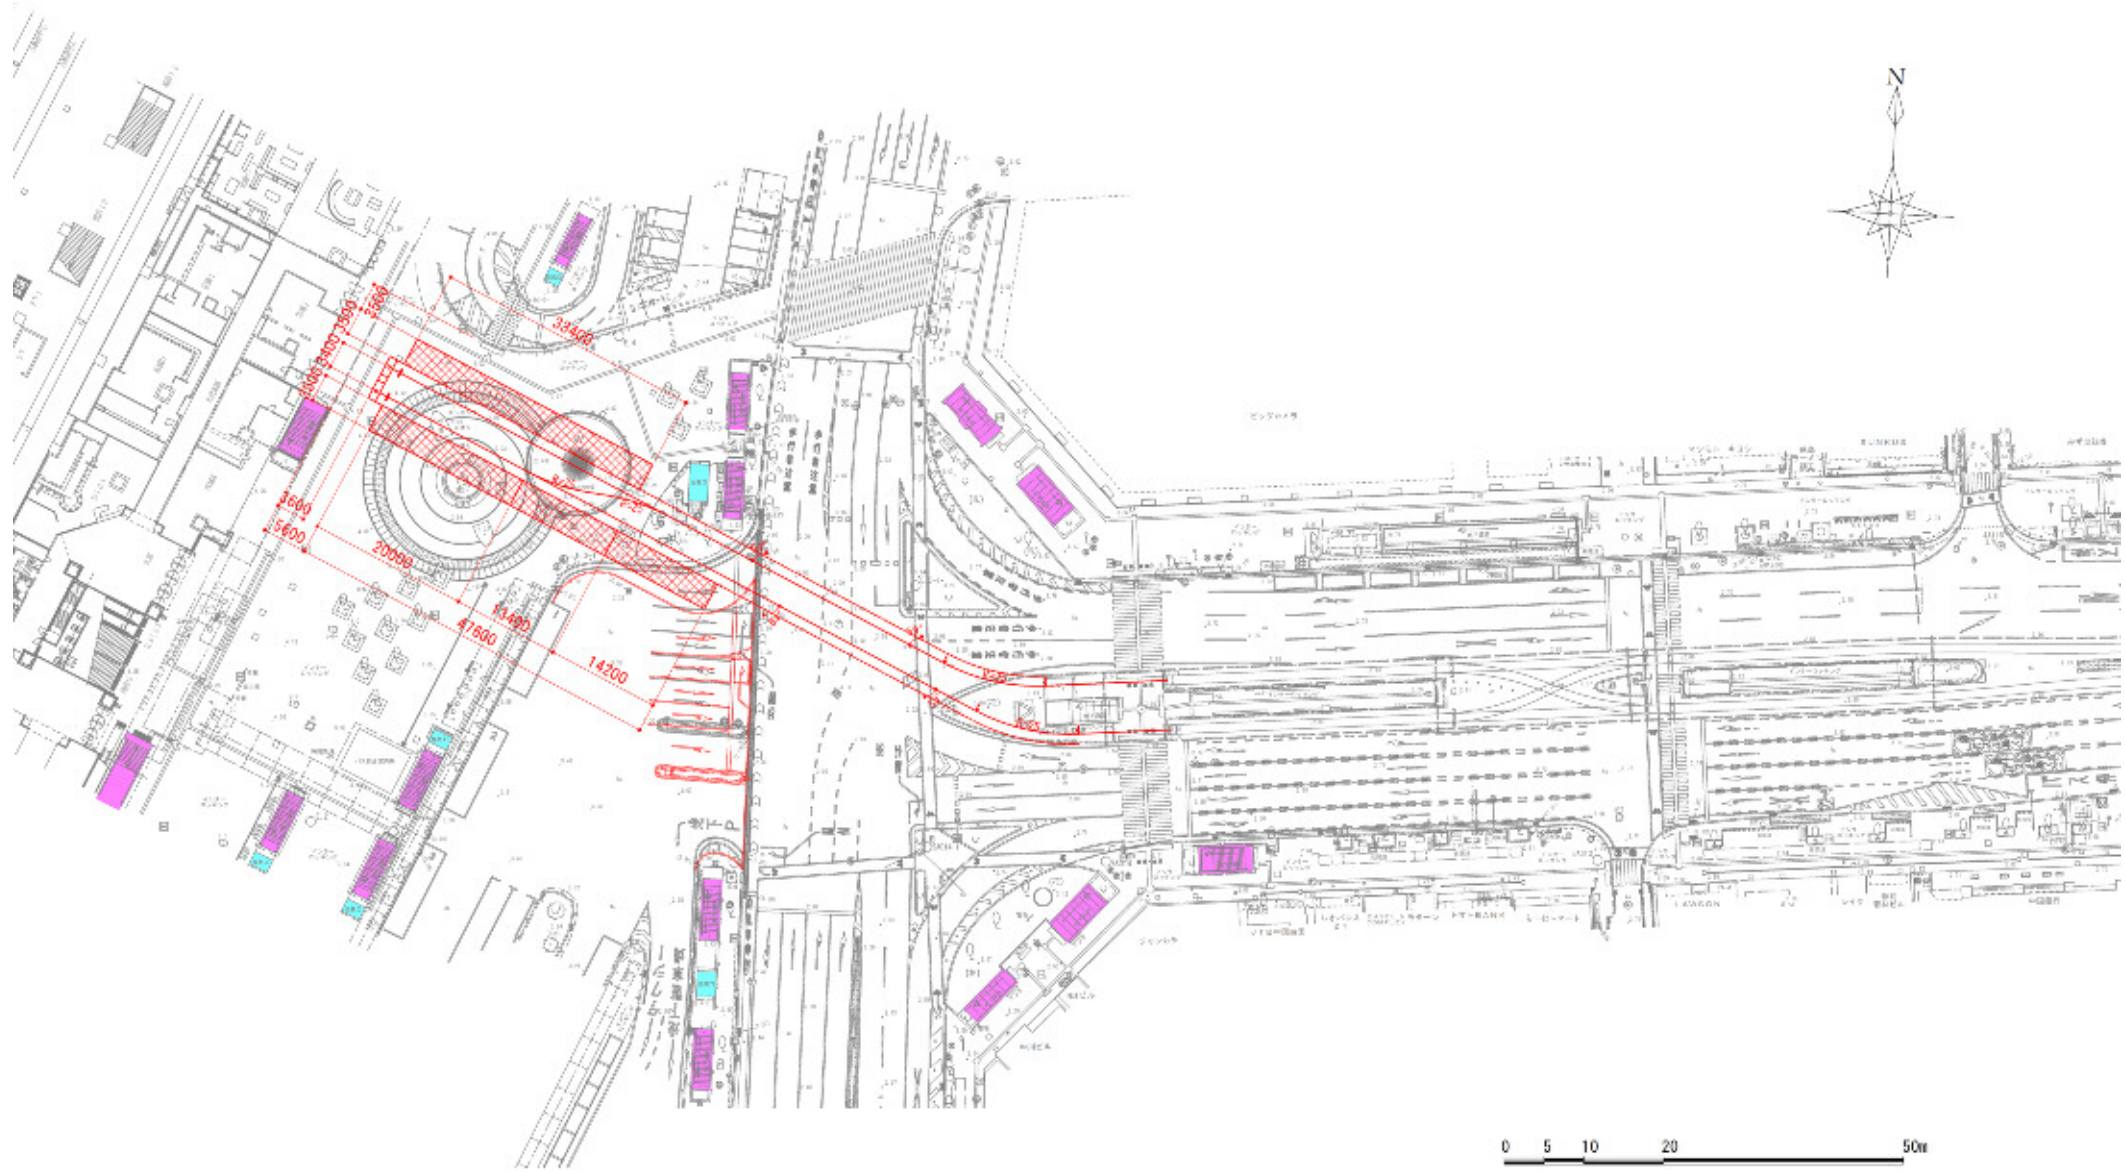


平面乗り入れ案 (3電停案-1)

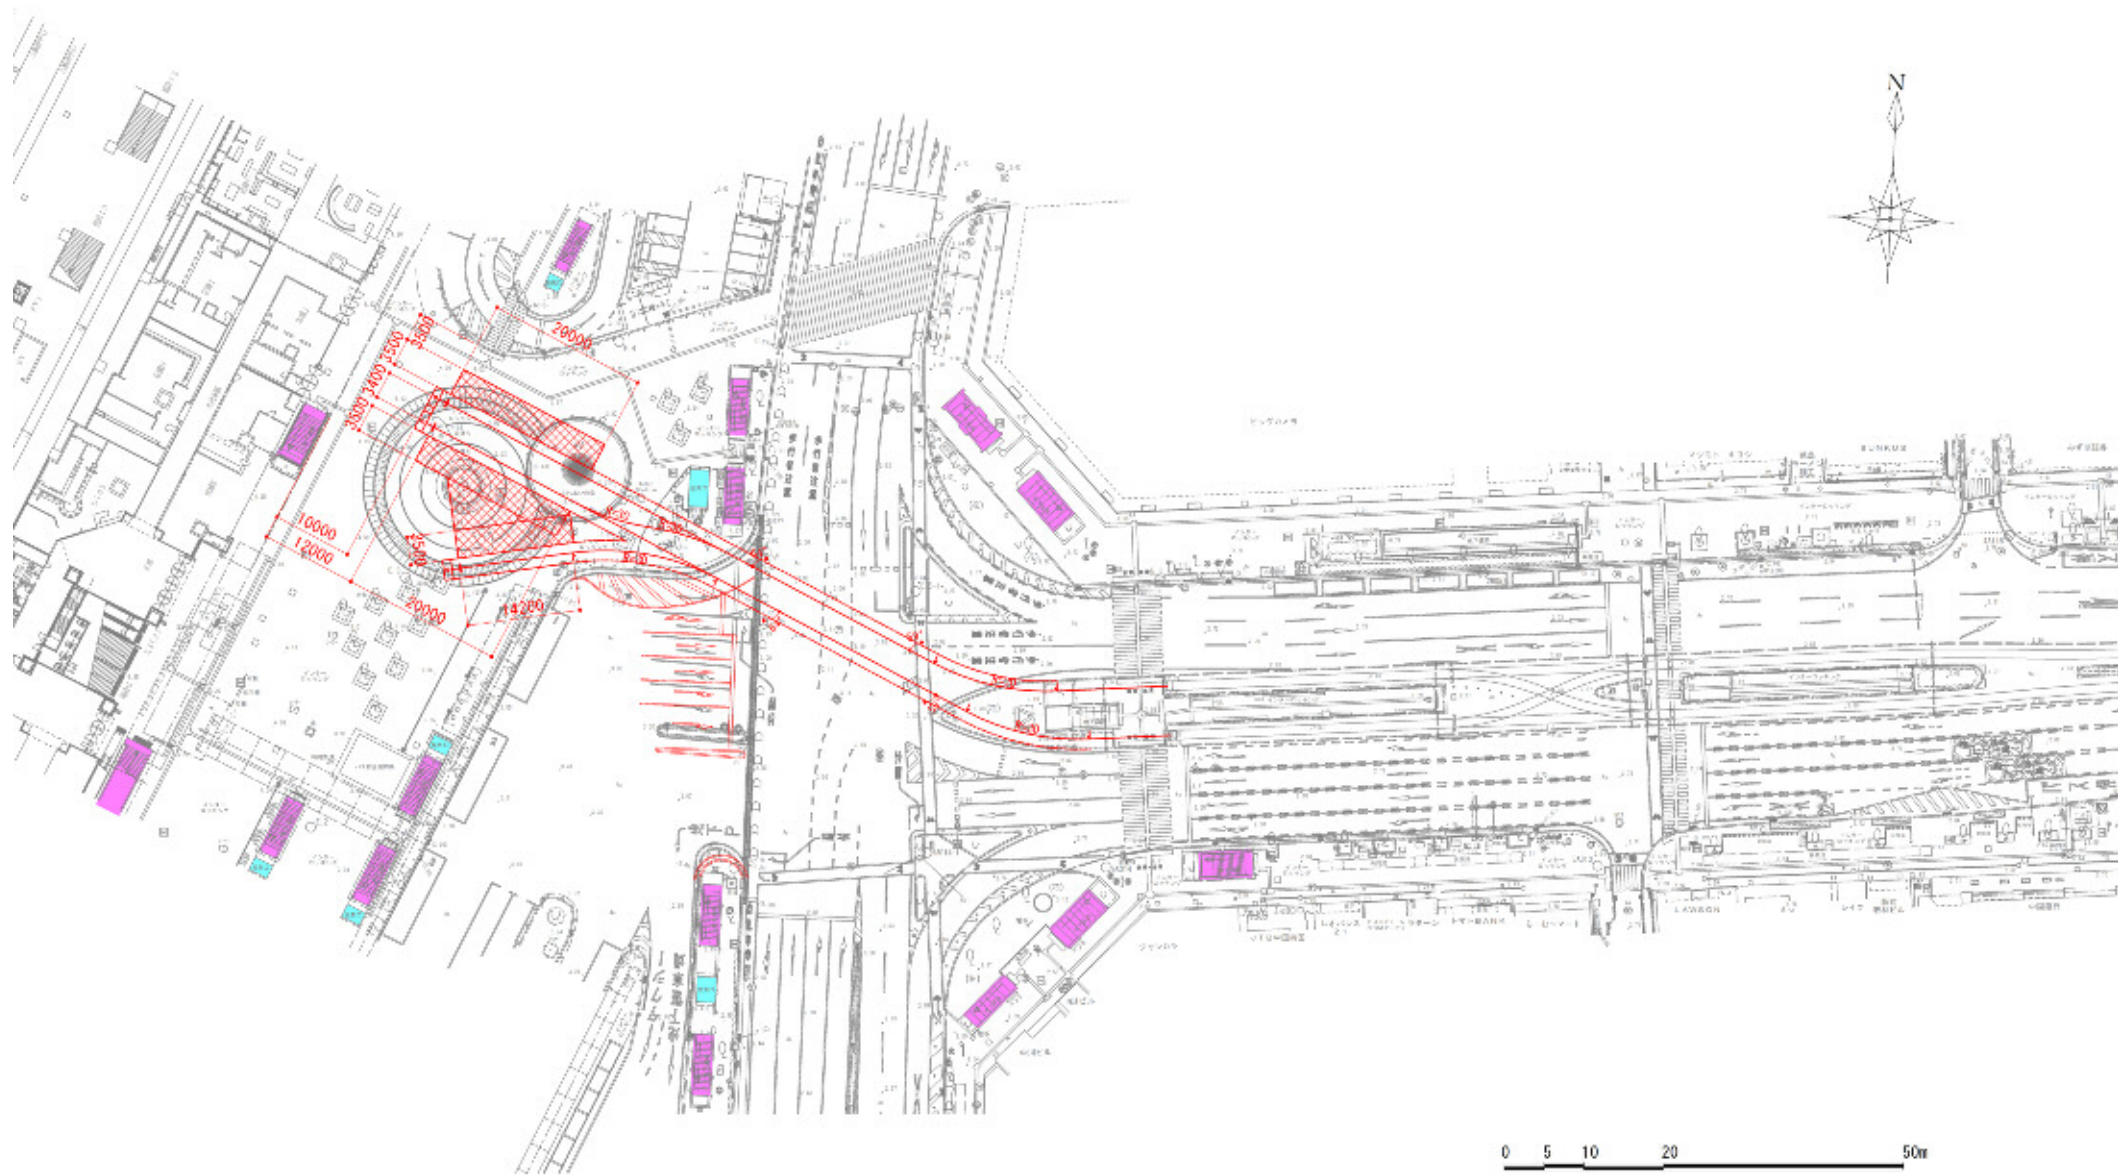


平面乗り入れ案 (3電停案-2)

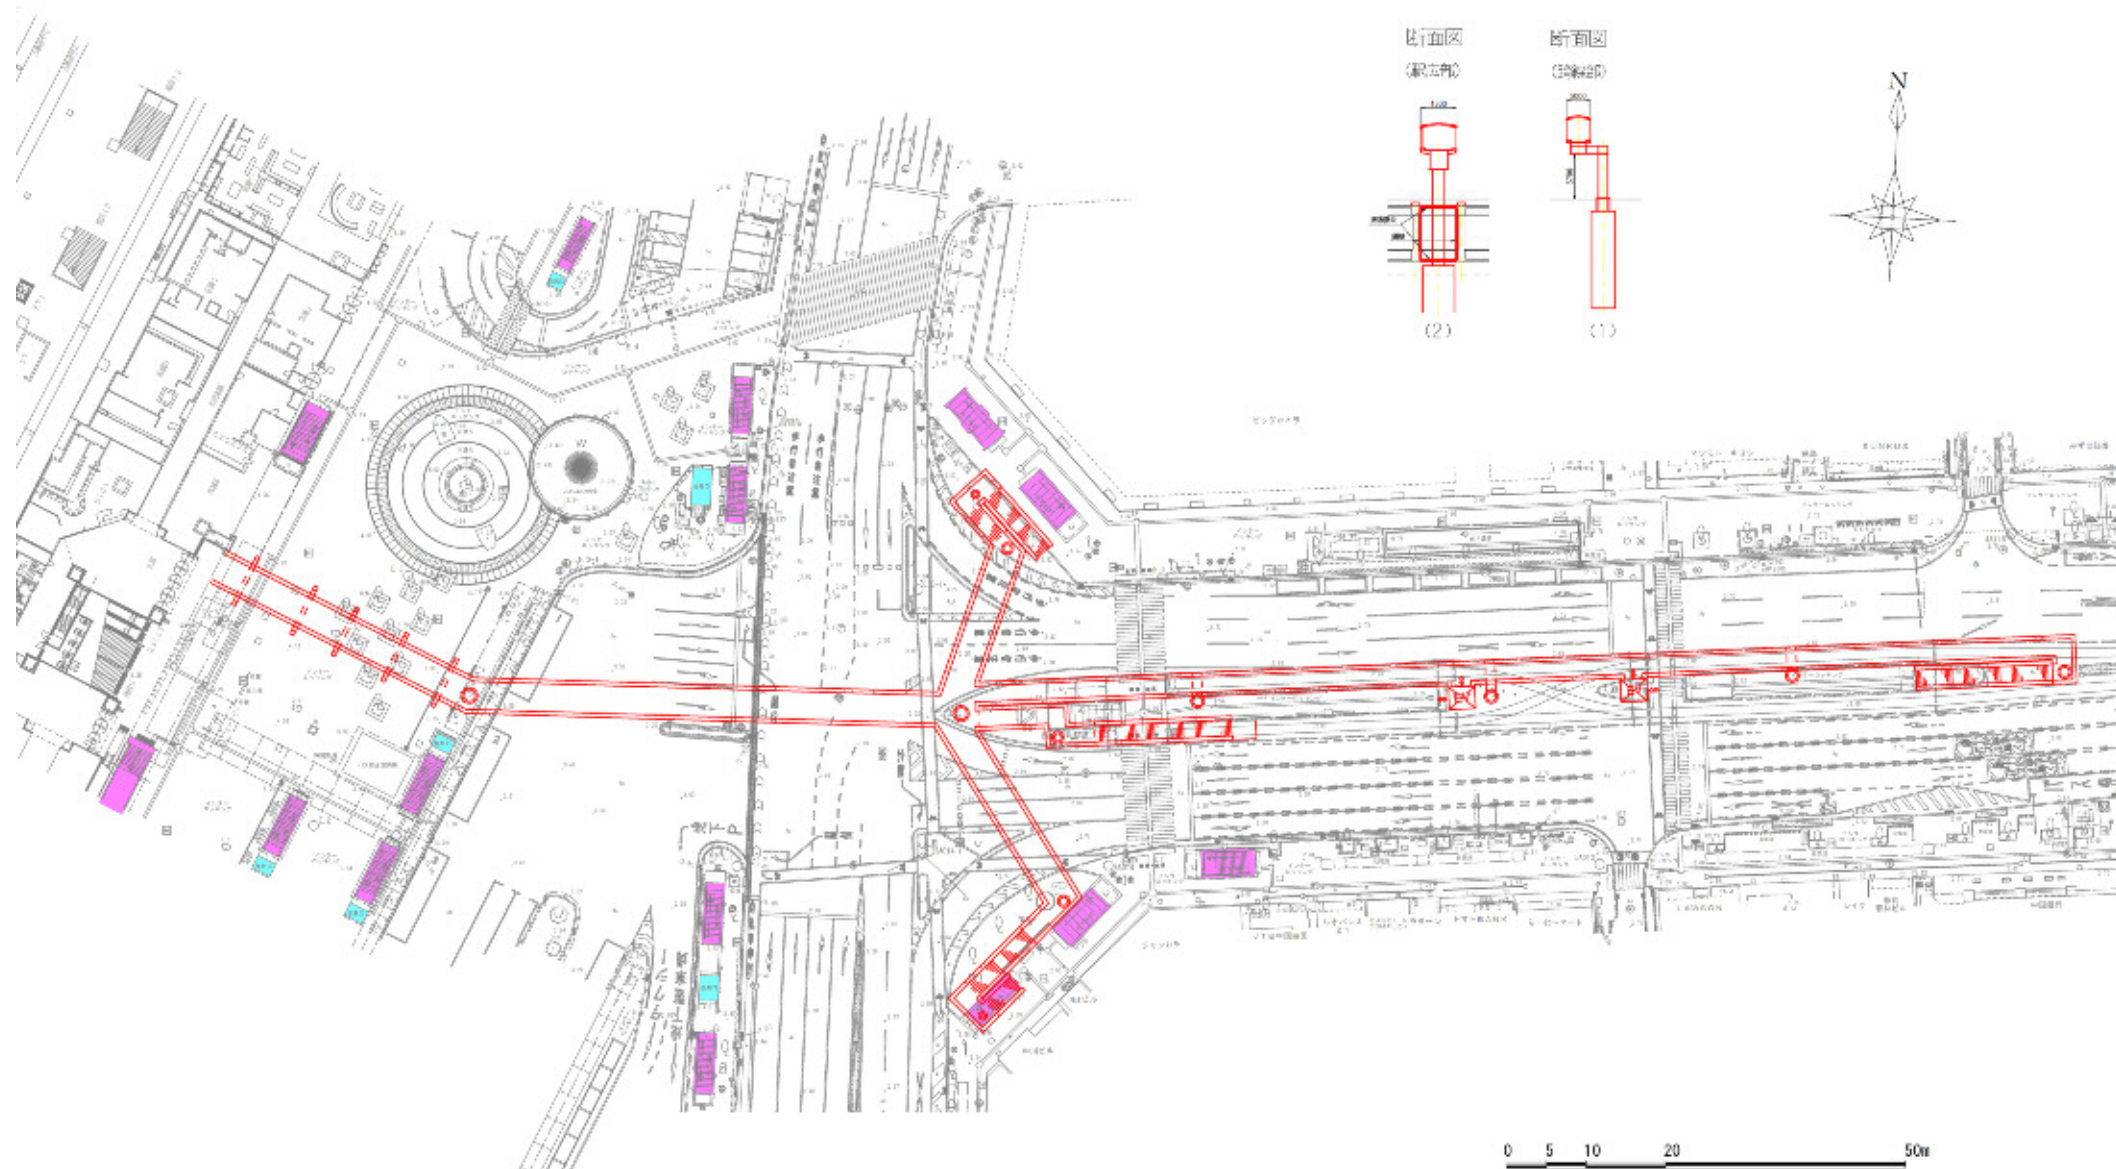


歩行者デッキ（直線形）案 ②案

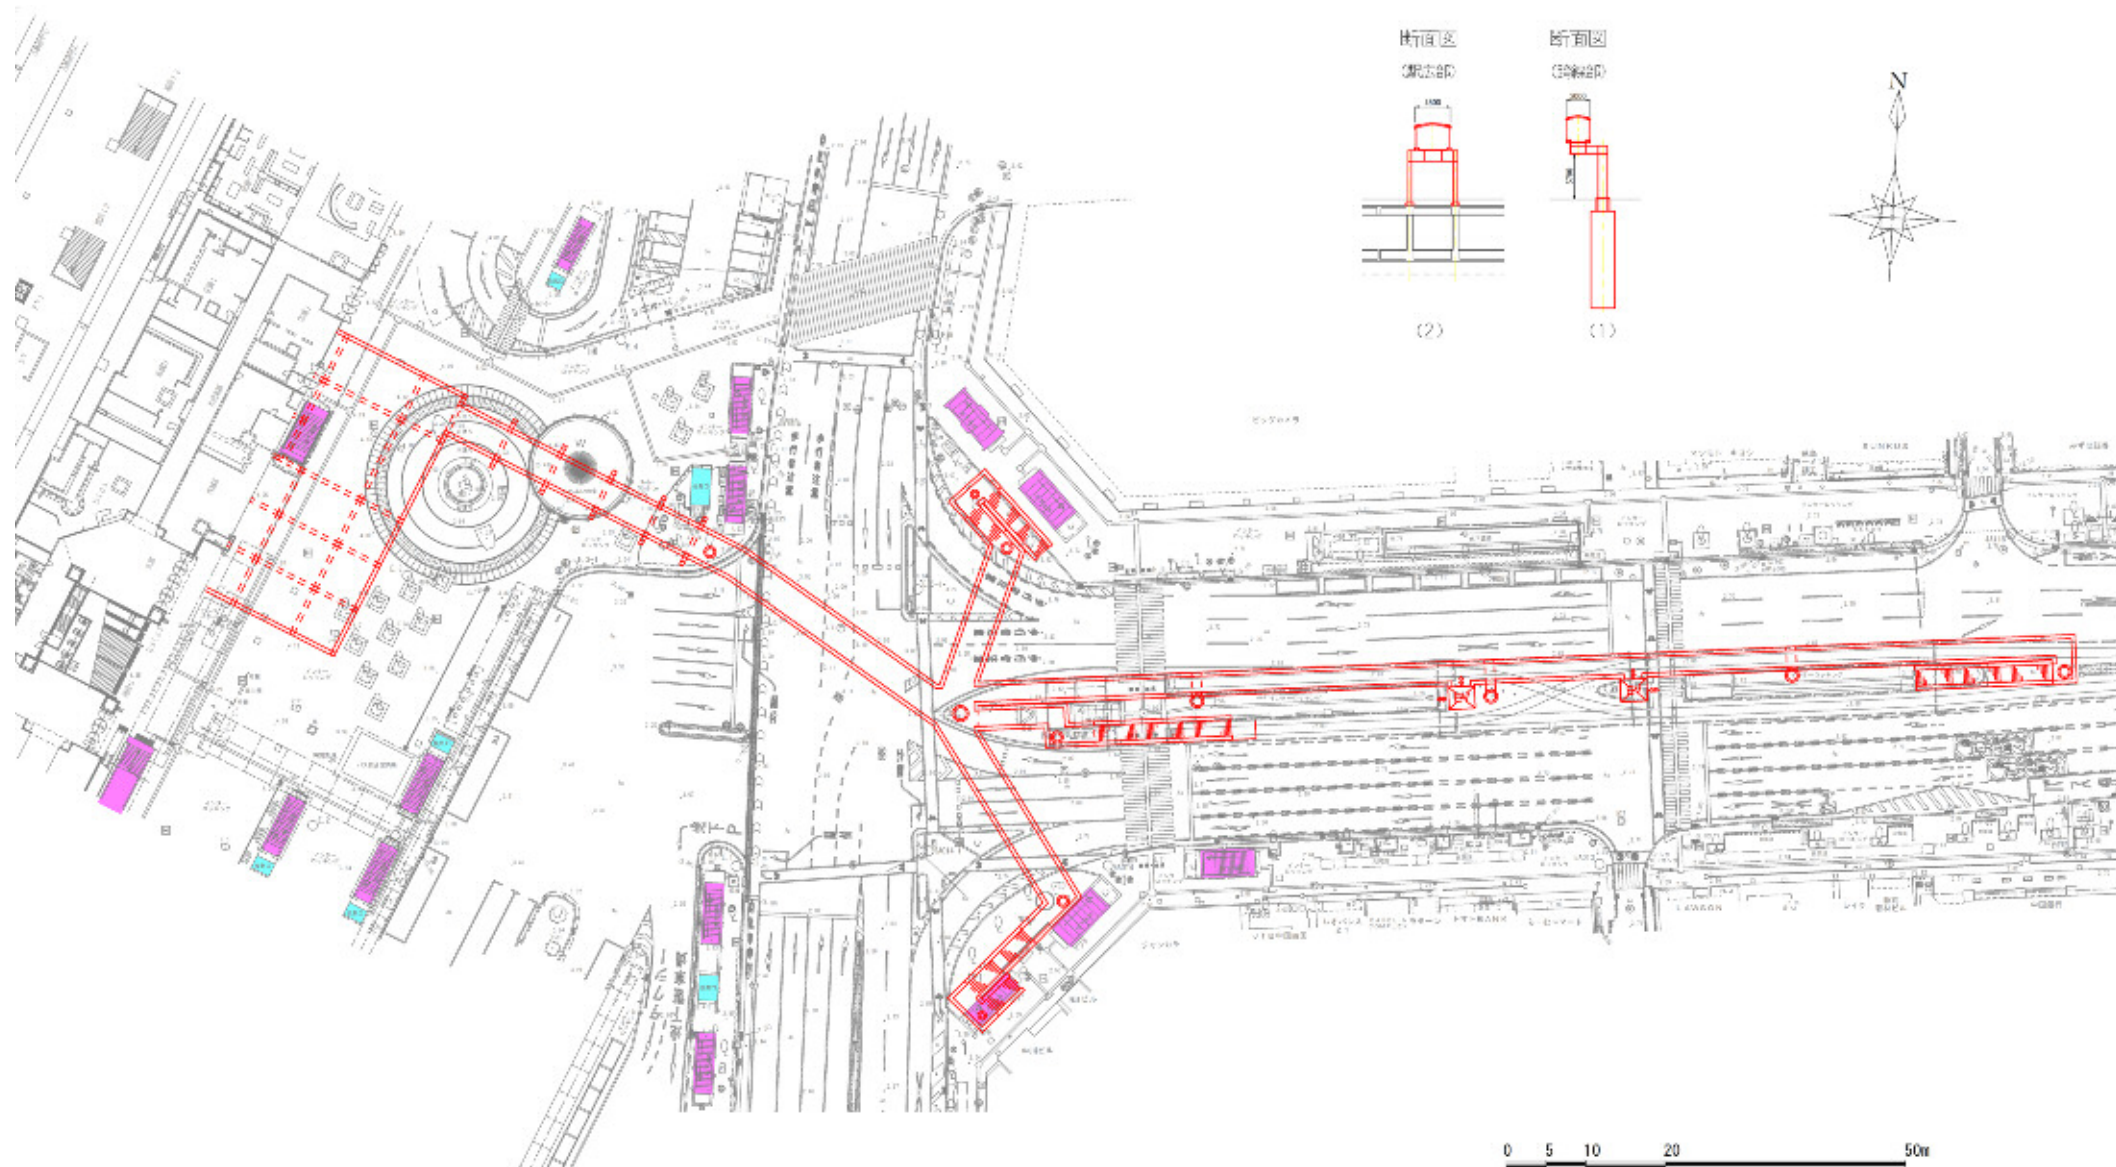

歩行者デッキ（直線形）案 ④案

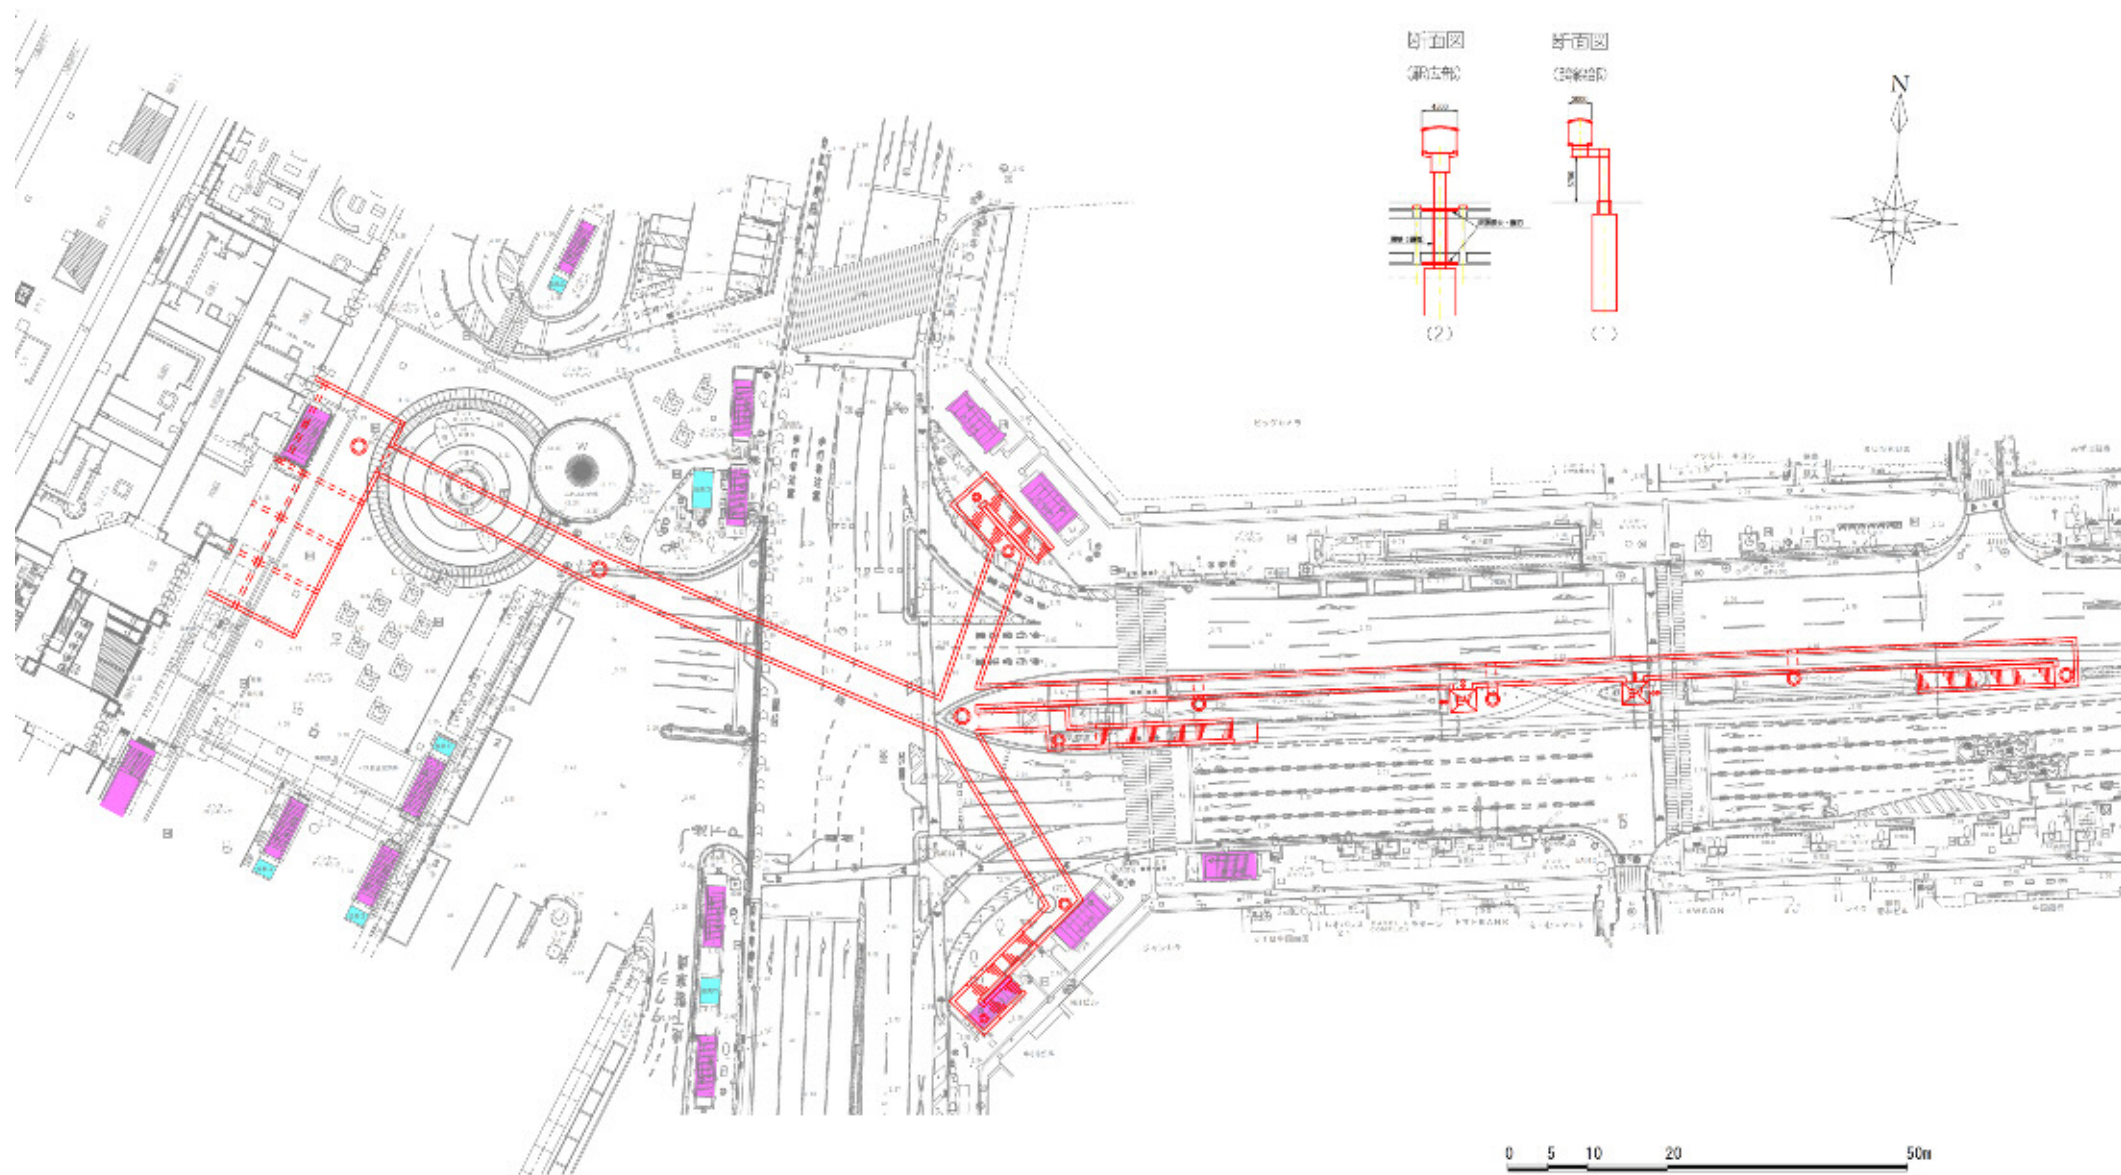


歩行者デッキ（直線形）案 ⑤案

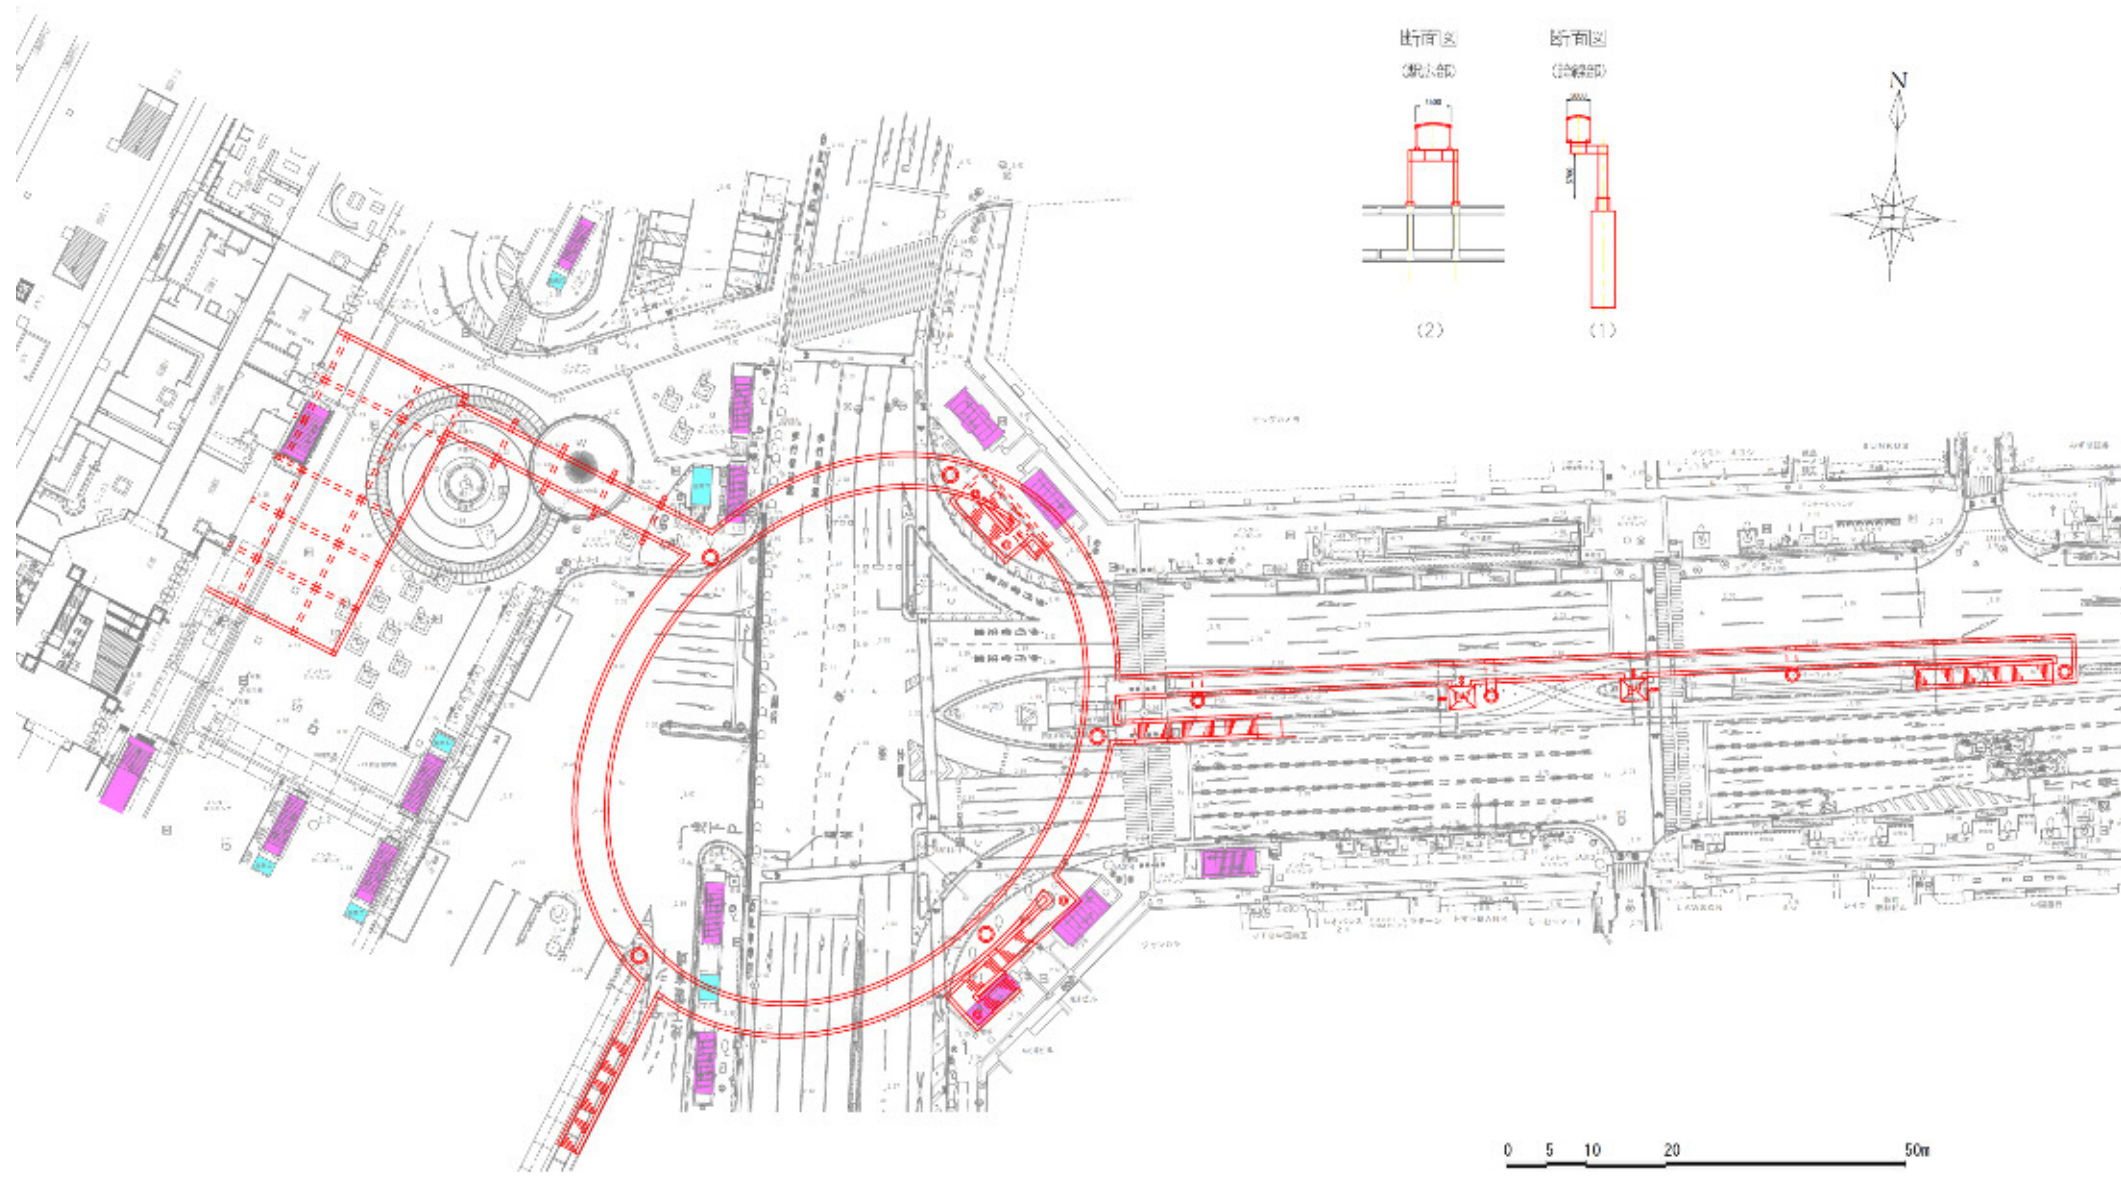




平面乗り入れ案（3電停案-2）

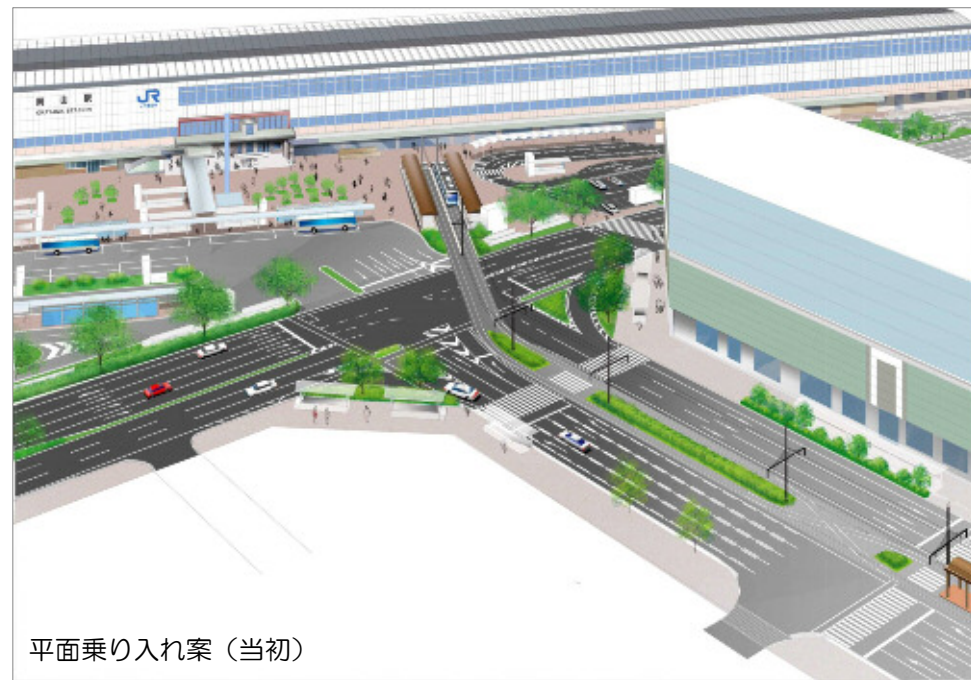

平面乗り入れ案（当初）



歩行者デッキ（直線形）案

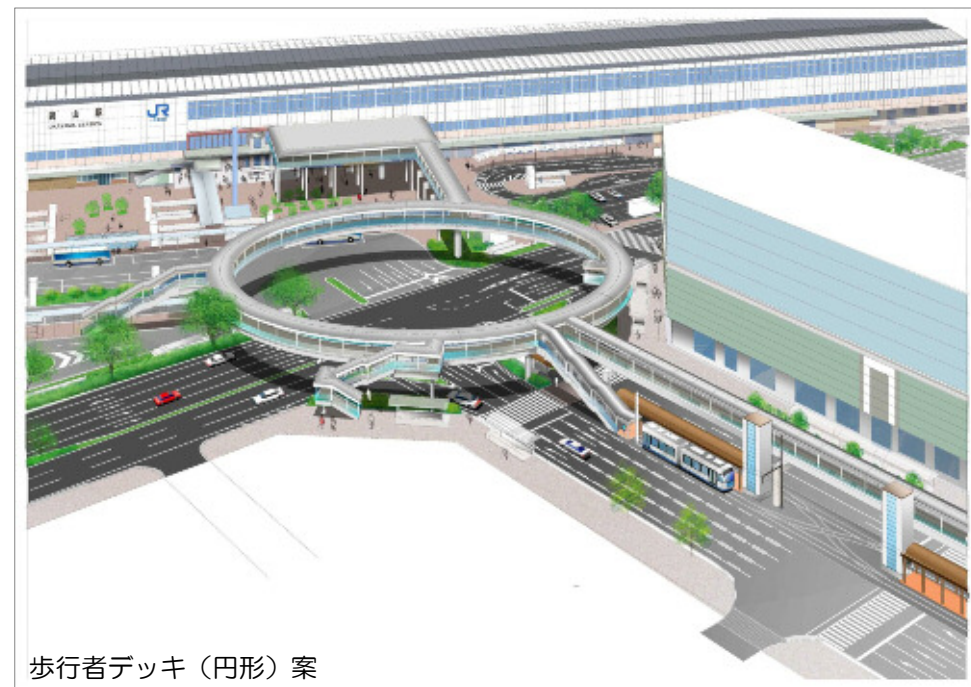

歩行者デッキ（円形）案