


○留意事項
 ※事業用地に関しては、盛土（最大1.0m程度）による造成工事を想定しており、現在詳細設計中である。
 ※市道海吉80号線に面して仮設進入路を設置予定。
 なお、仮設進入路については、本事業にて撤去。
 ※市道海吉80号線に面して、日常的に利用する主たる進入路を設ける。
 ※市道海吉83号線に面して、非常時に利用する進入路を設ける。

平面図
 S=1:500 (A3)



丈量図
S=1:500 (A3)

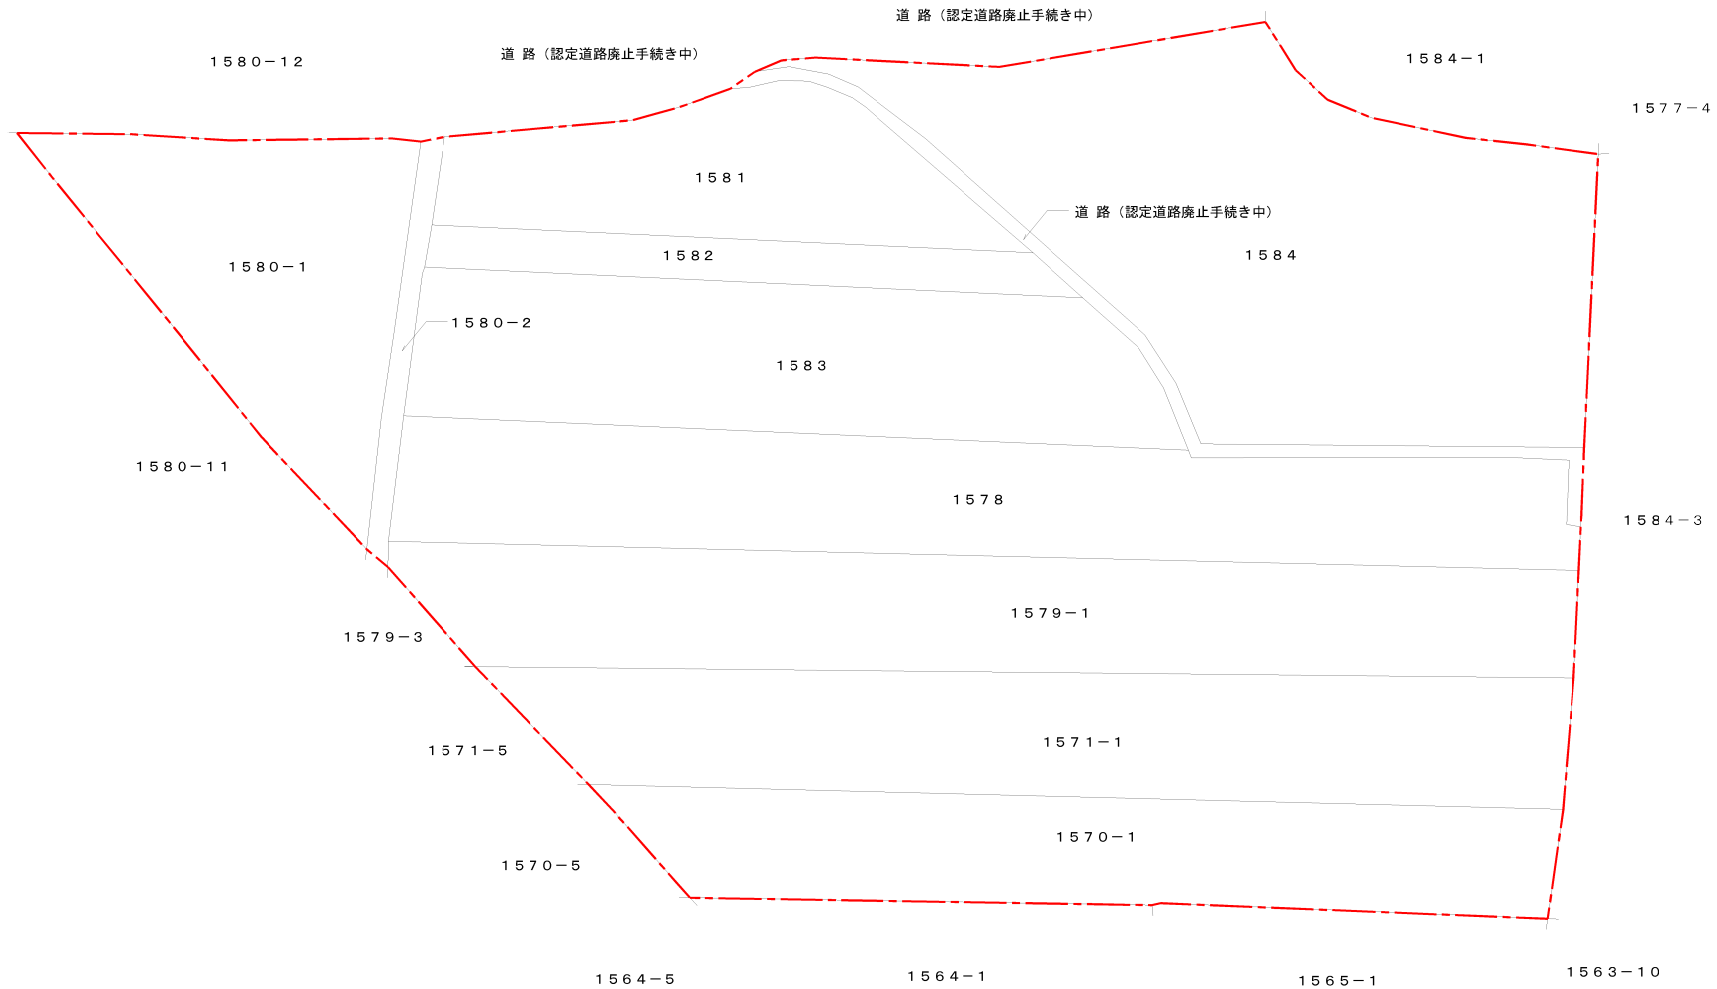