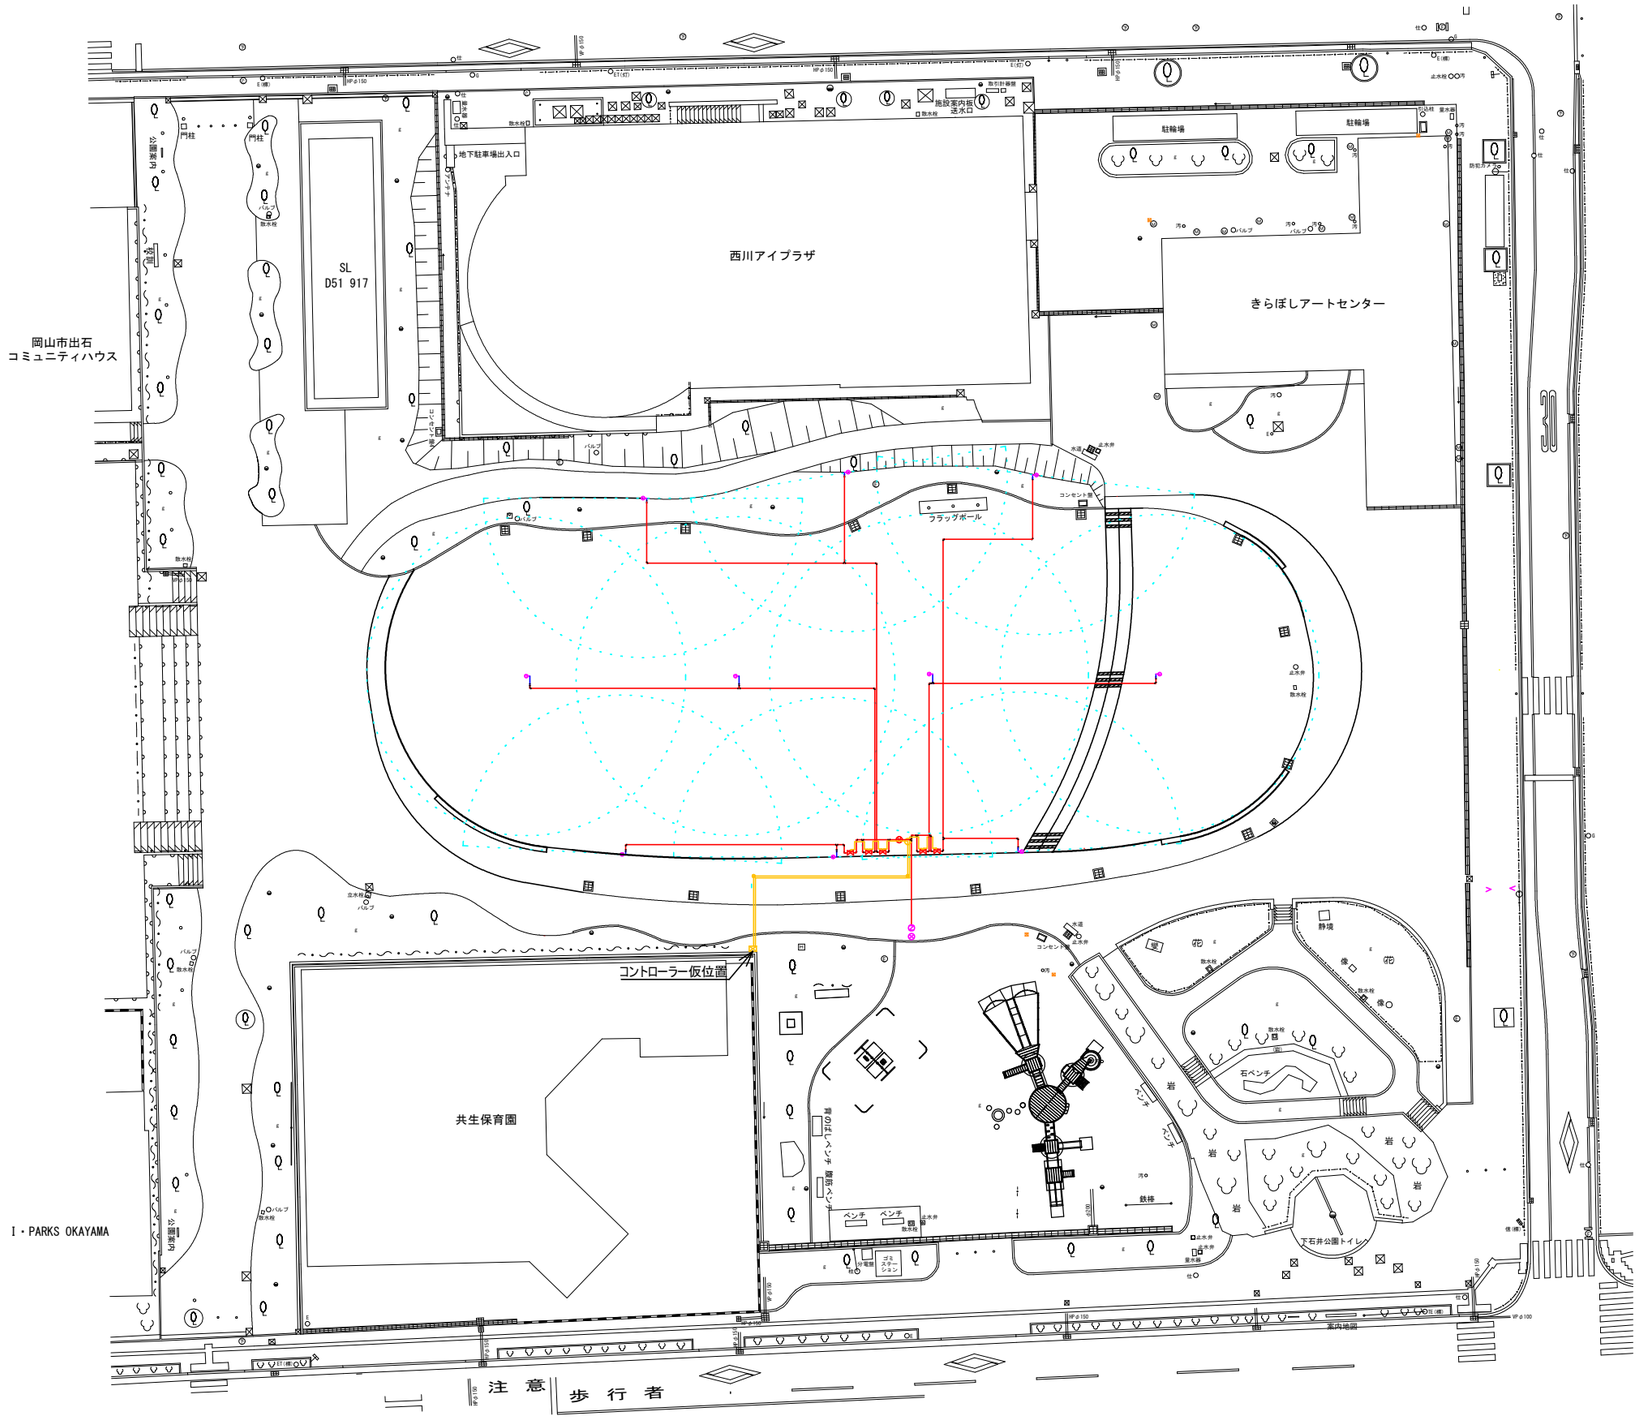下石井公園スプリンクラー平面図（1:500）