


第42号の24様式（第10条の2関係）（A4）

指定道路調書
（第一面）

整理番号※		指定道路図対照番号※		指定道路の種類	5号道路
指定の年月日※	年 月 日	指定道路の延長	21.50メートル	指定道路の幅員	4.00メートル
指定道路の位置	岡山市 ● 区 ●●番●、●●番●、●●番●地先水路、●●番●地先農道				
申請者の氏名	●●株式会社 代表取締役 ●● ●●				
水平距離指定の年月日	—	水平距離指定に係る道路の部分の延長	—メートル	水平距離	—メートル
水平距離指定に係る道路の部分の位置	—				
その他					

※印のある欄は記入しないこと。

位置図

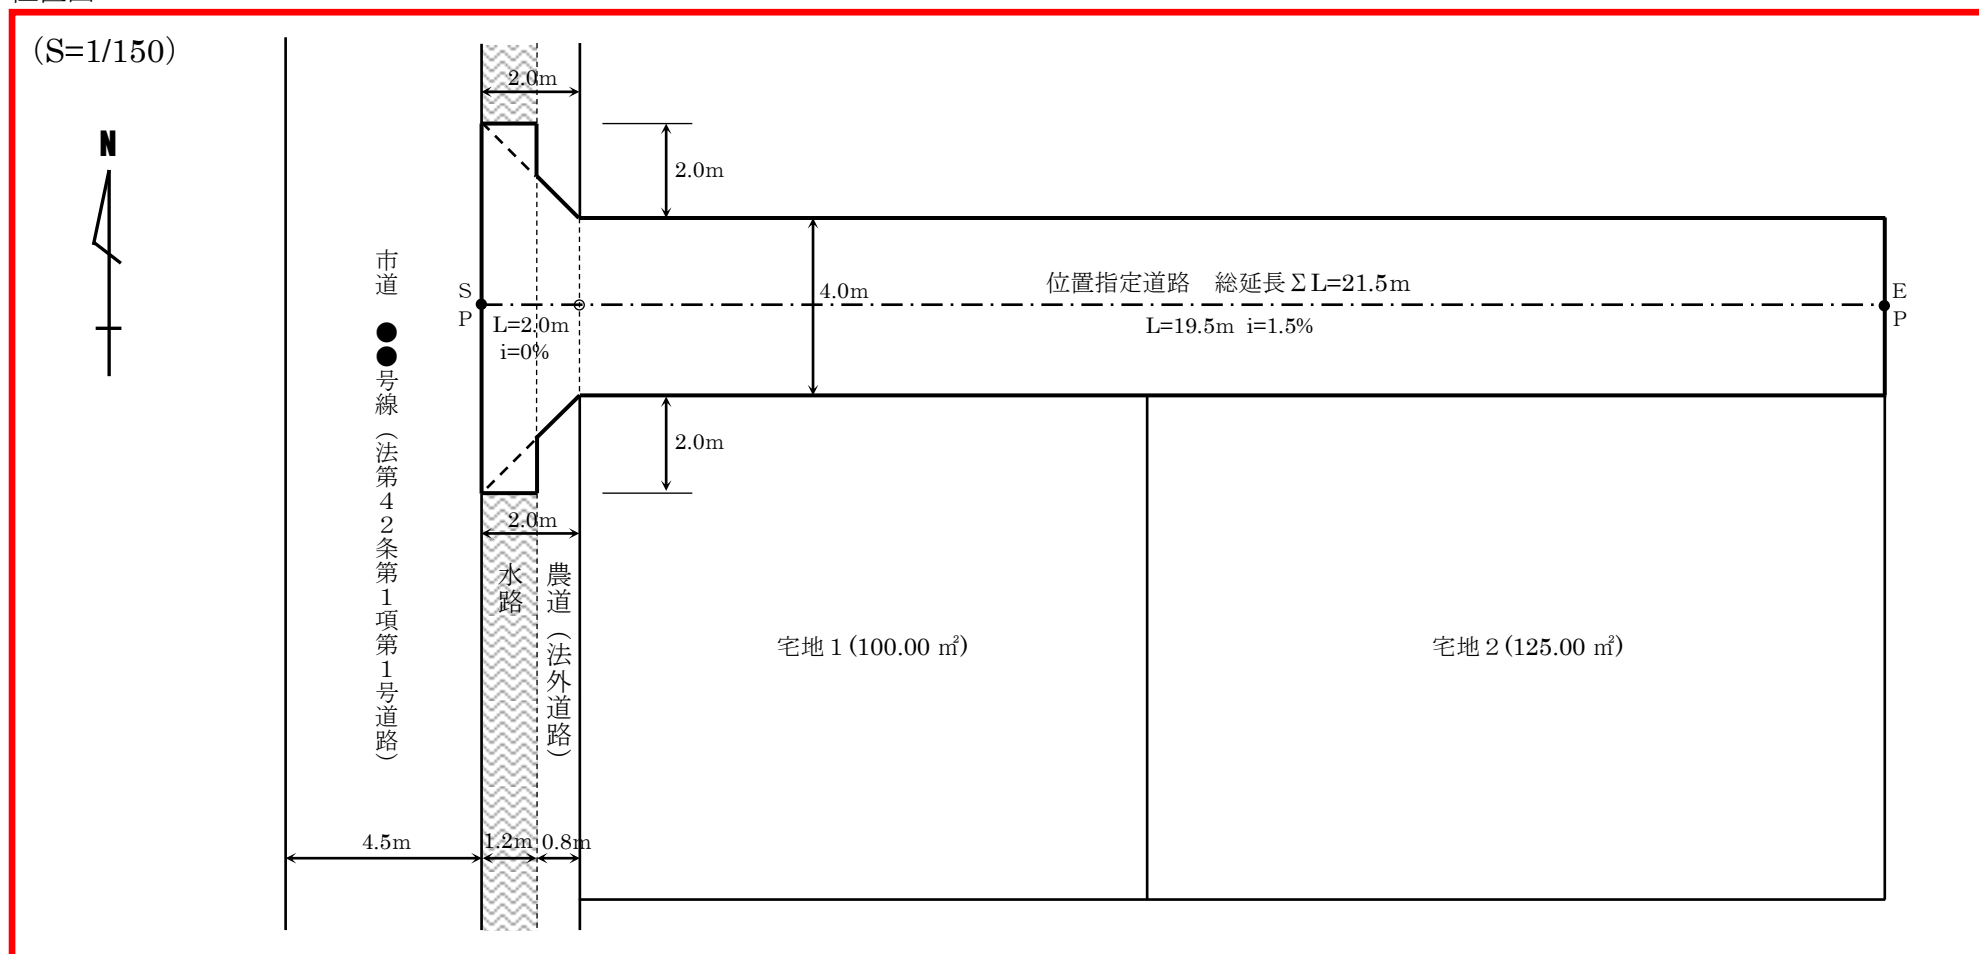

(注意)

- 「指定道路の種類」欄は、建築基準法第42条第1項第4号の規定による指定に係る道路は「4号道路」、同法第42条第1項第5号の規定による指定に係る道路は「5号道路」、同法第42条第2項の規定による指定に係る道路は「2項道路」、同法第42条第4項の規定による指定道路」と記載すること。
- 「申請者の氏名」欄は、建築基準法第42条第1項第5号の規定による指定をした場合に記載すること。
- 「水平距離指定の年月日」欄、「水平距離指定に係る道路の部分の位置」欄、「水平距離指定に係る道路の幅員」欄は、水平距離の指定をした場合に記載すること。
- 位置図には、方位、縮尺、指定道路の位置、延長及び幅員並びに水平距離指定に係る道路の部分の位置及び延長並びに水平距離を表示すること。また、必要に応じて関係図面を添付すること。

本申請添付図面のような詳細なものではなく、位置指定道路、接続道路、宅地等について形状、幅員、延長、縦断勾配等が把握できる程度の概略図として作成して下さい。