




注) 図面内のレイアウトは最終ではありません。
参考としてご覧ください。

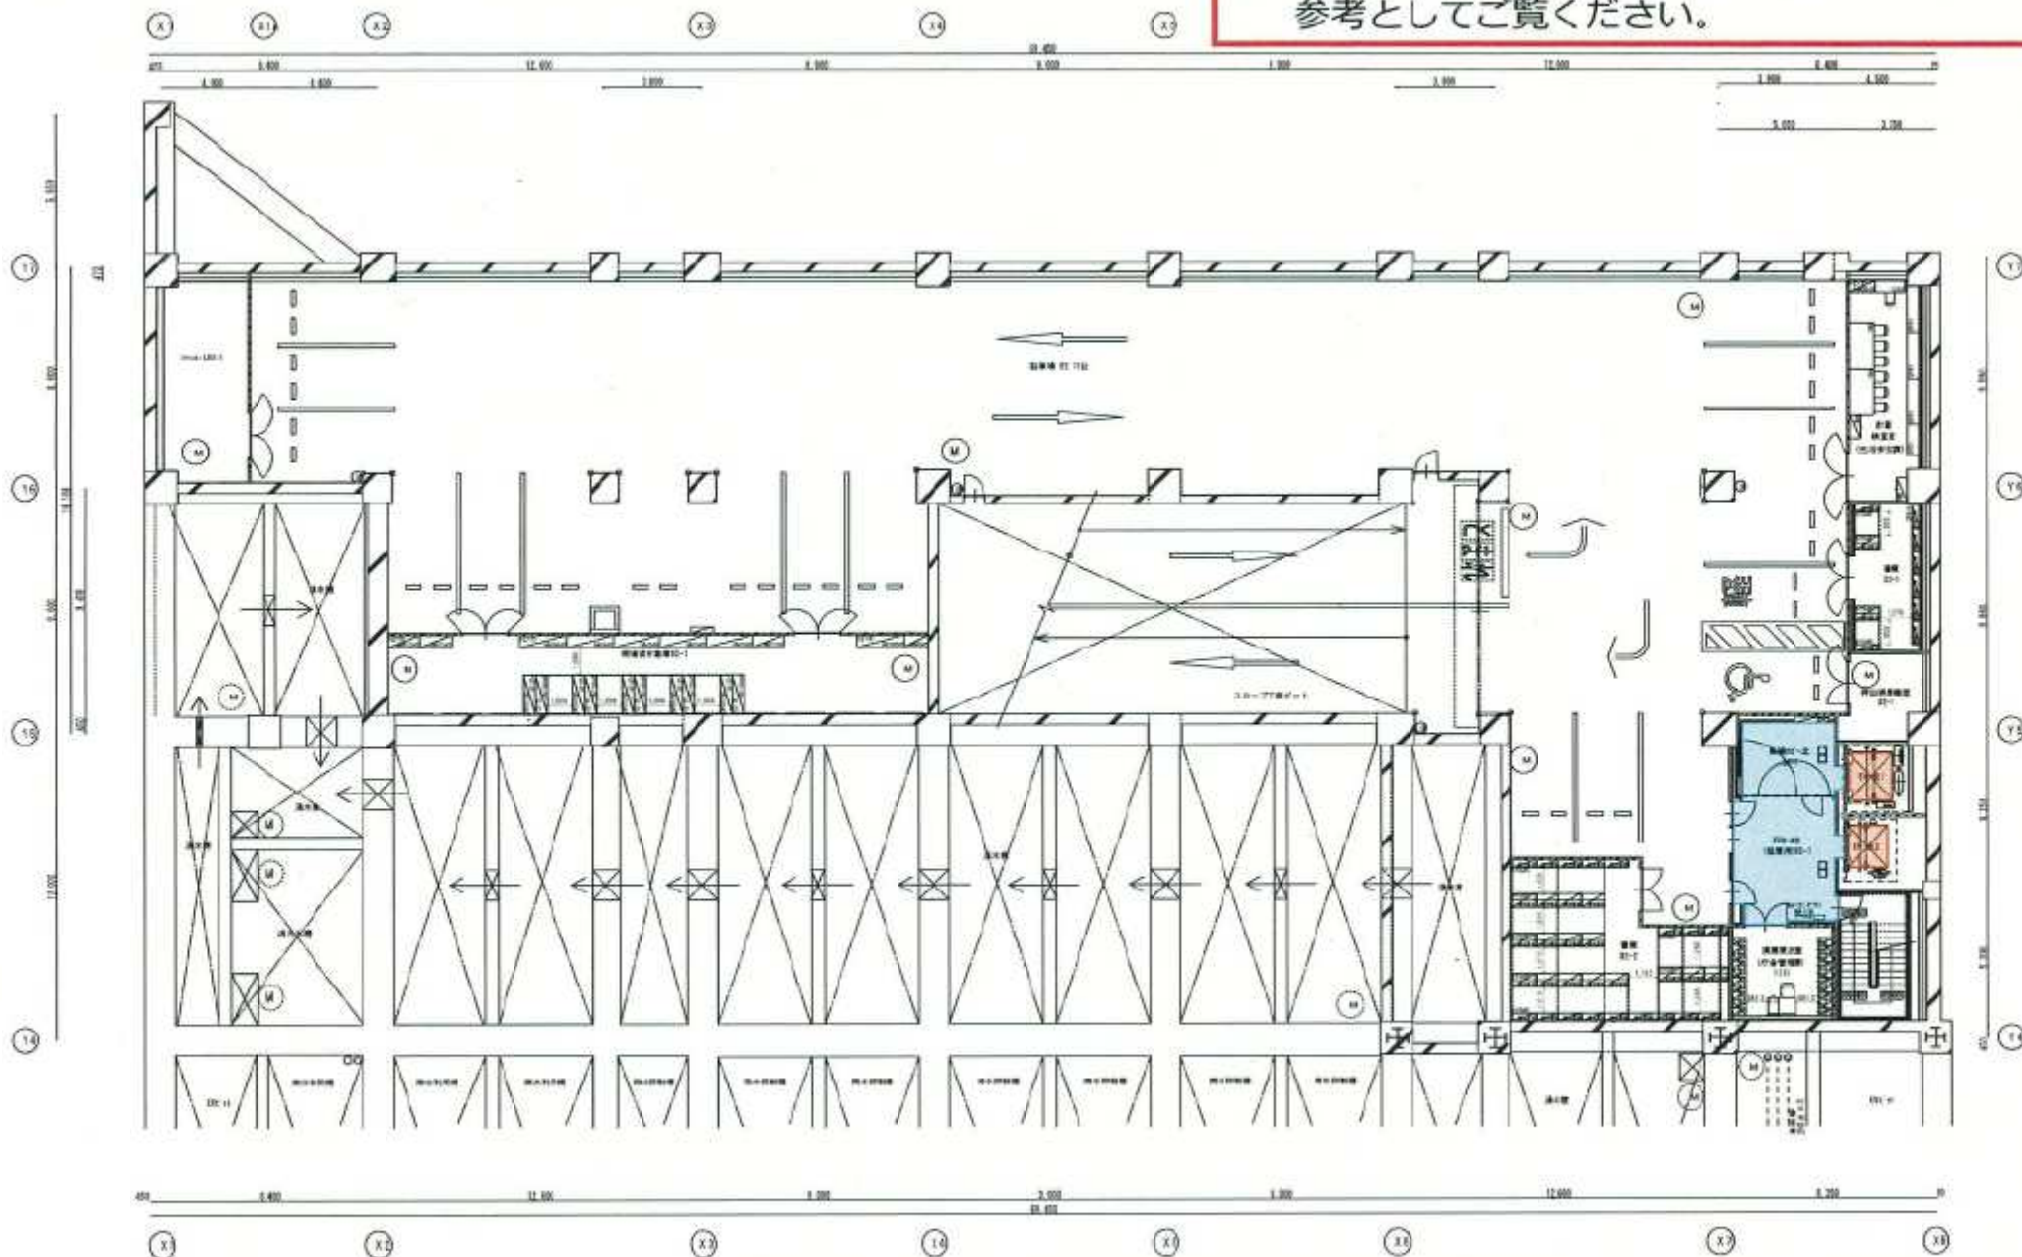

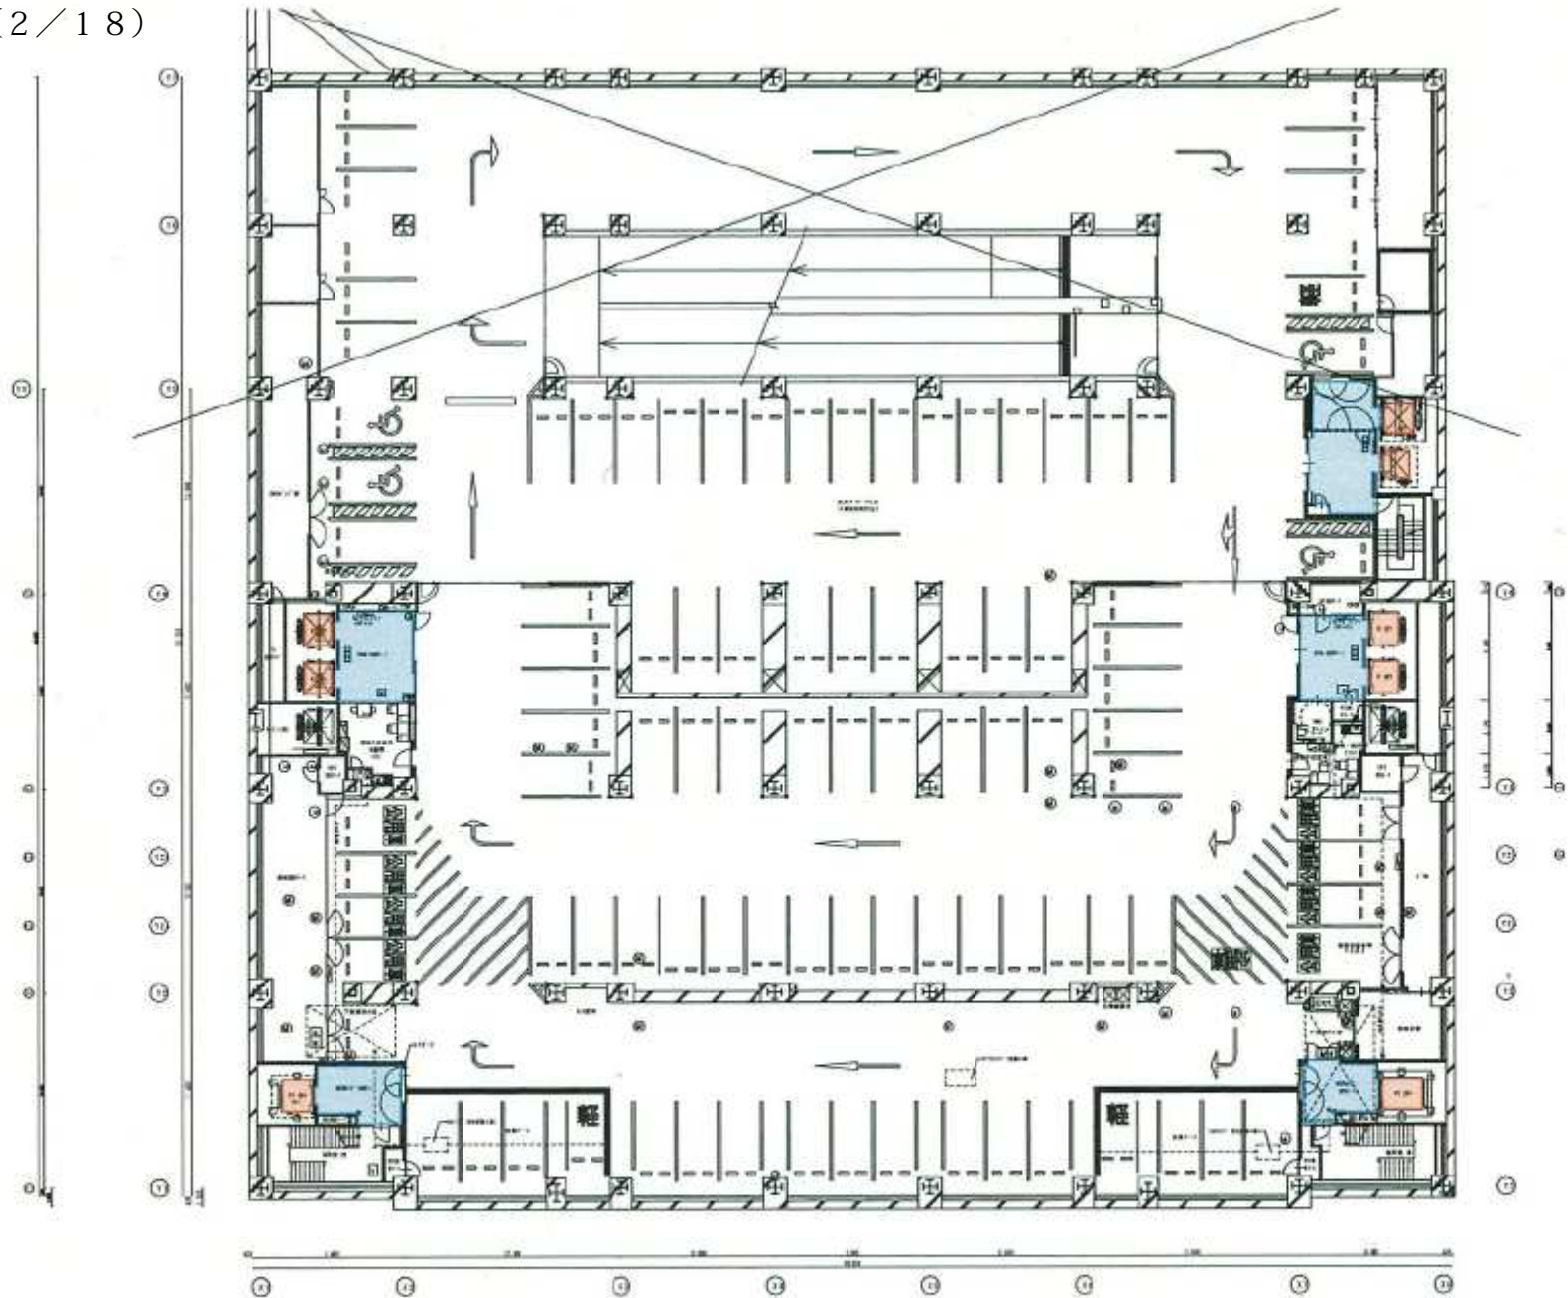


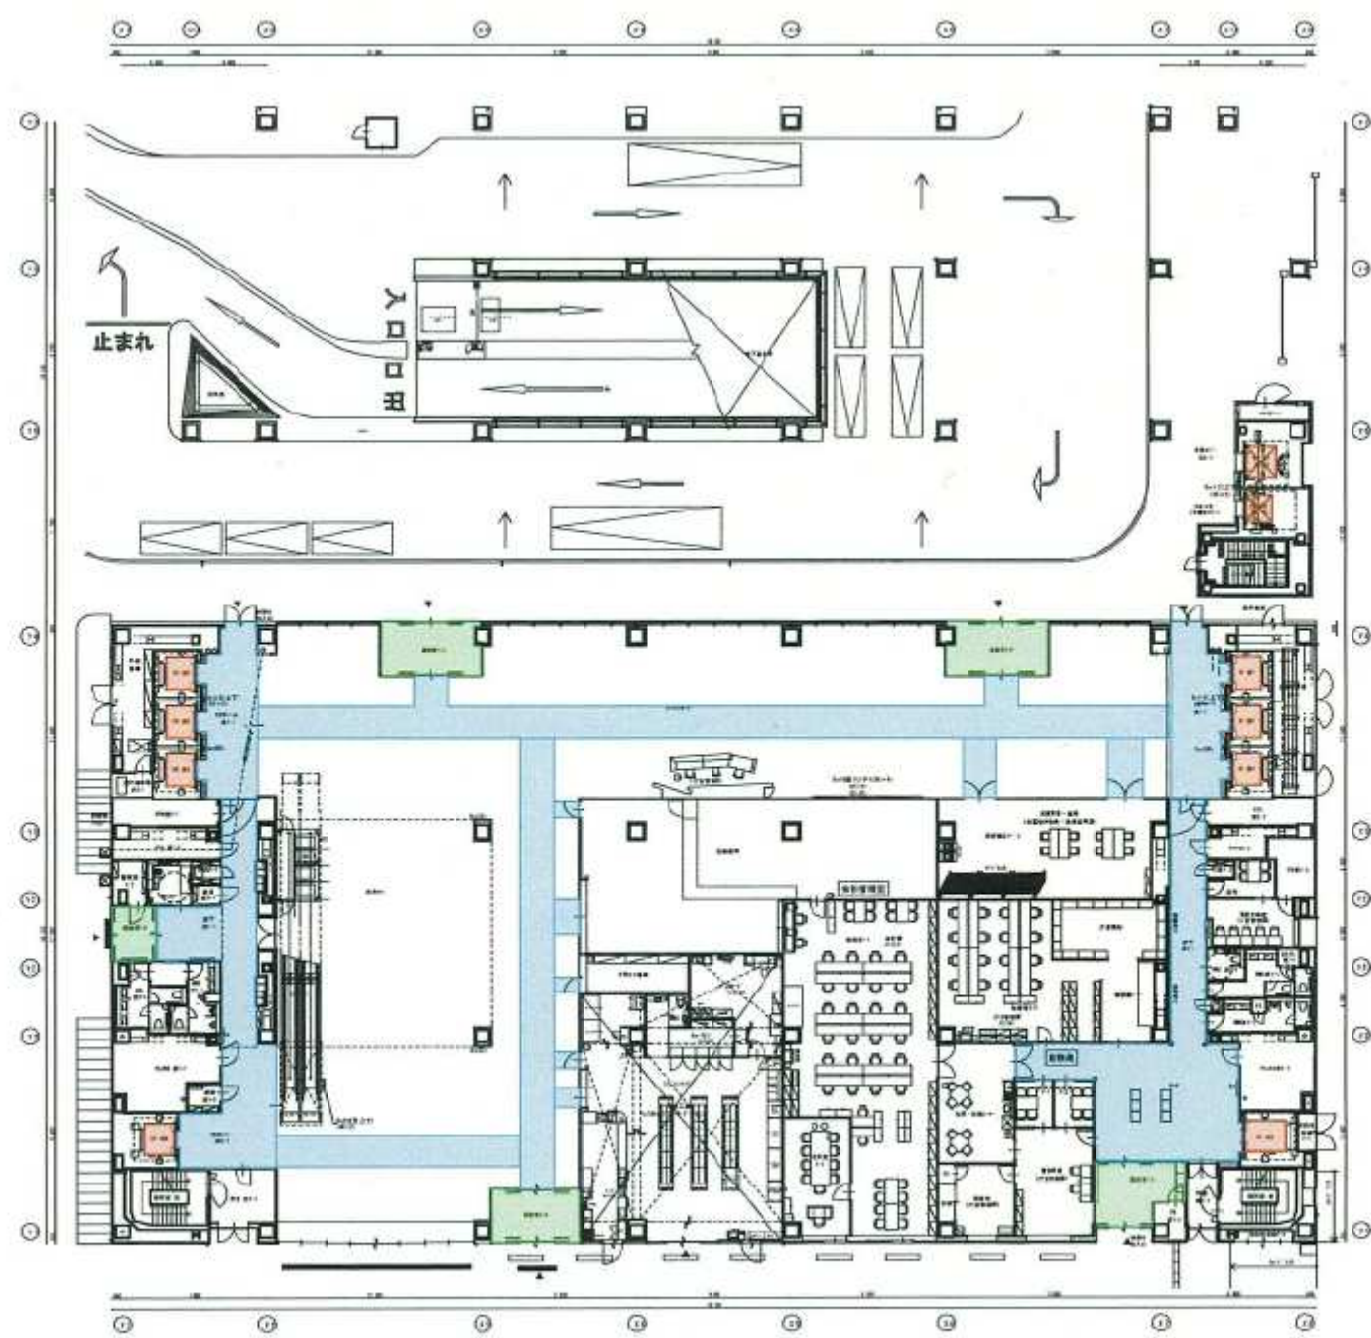



縮尺
A3:1/300


件名
岡山市役所様

図名
1階 養生エリア図

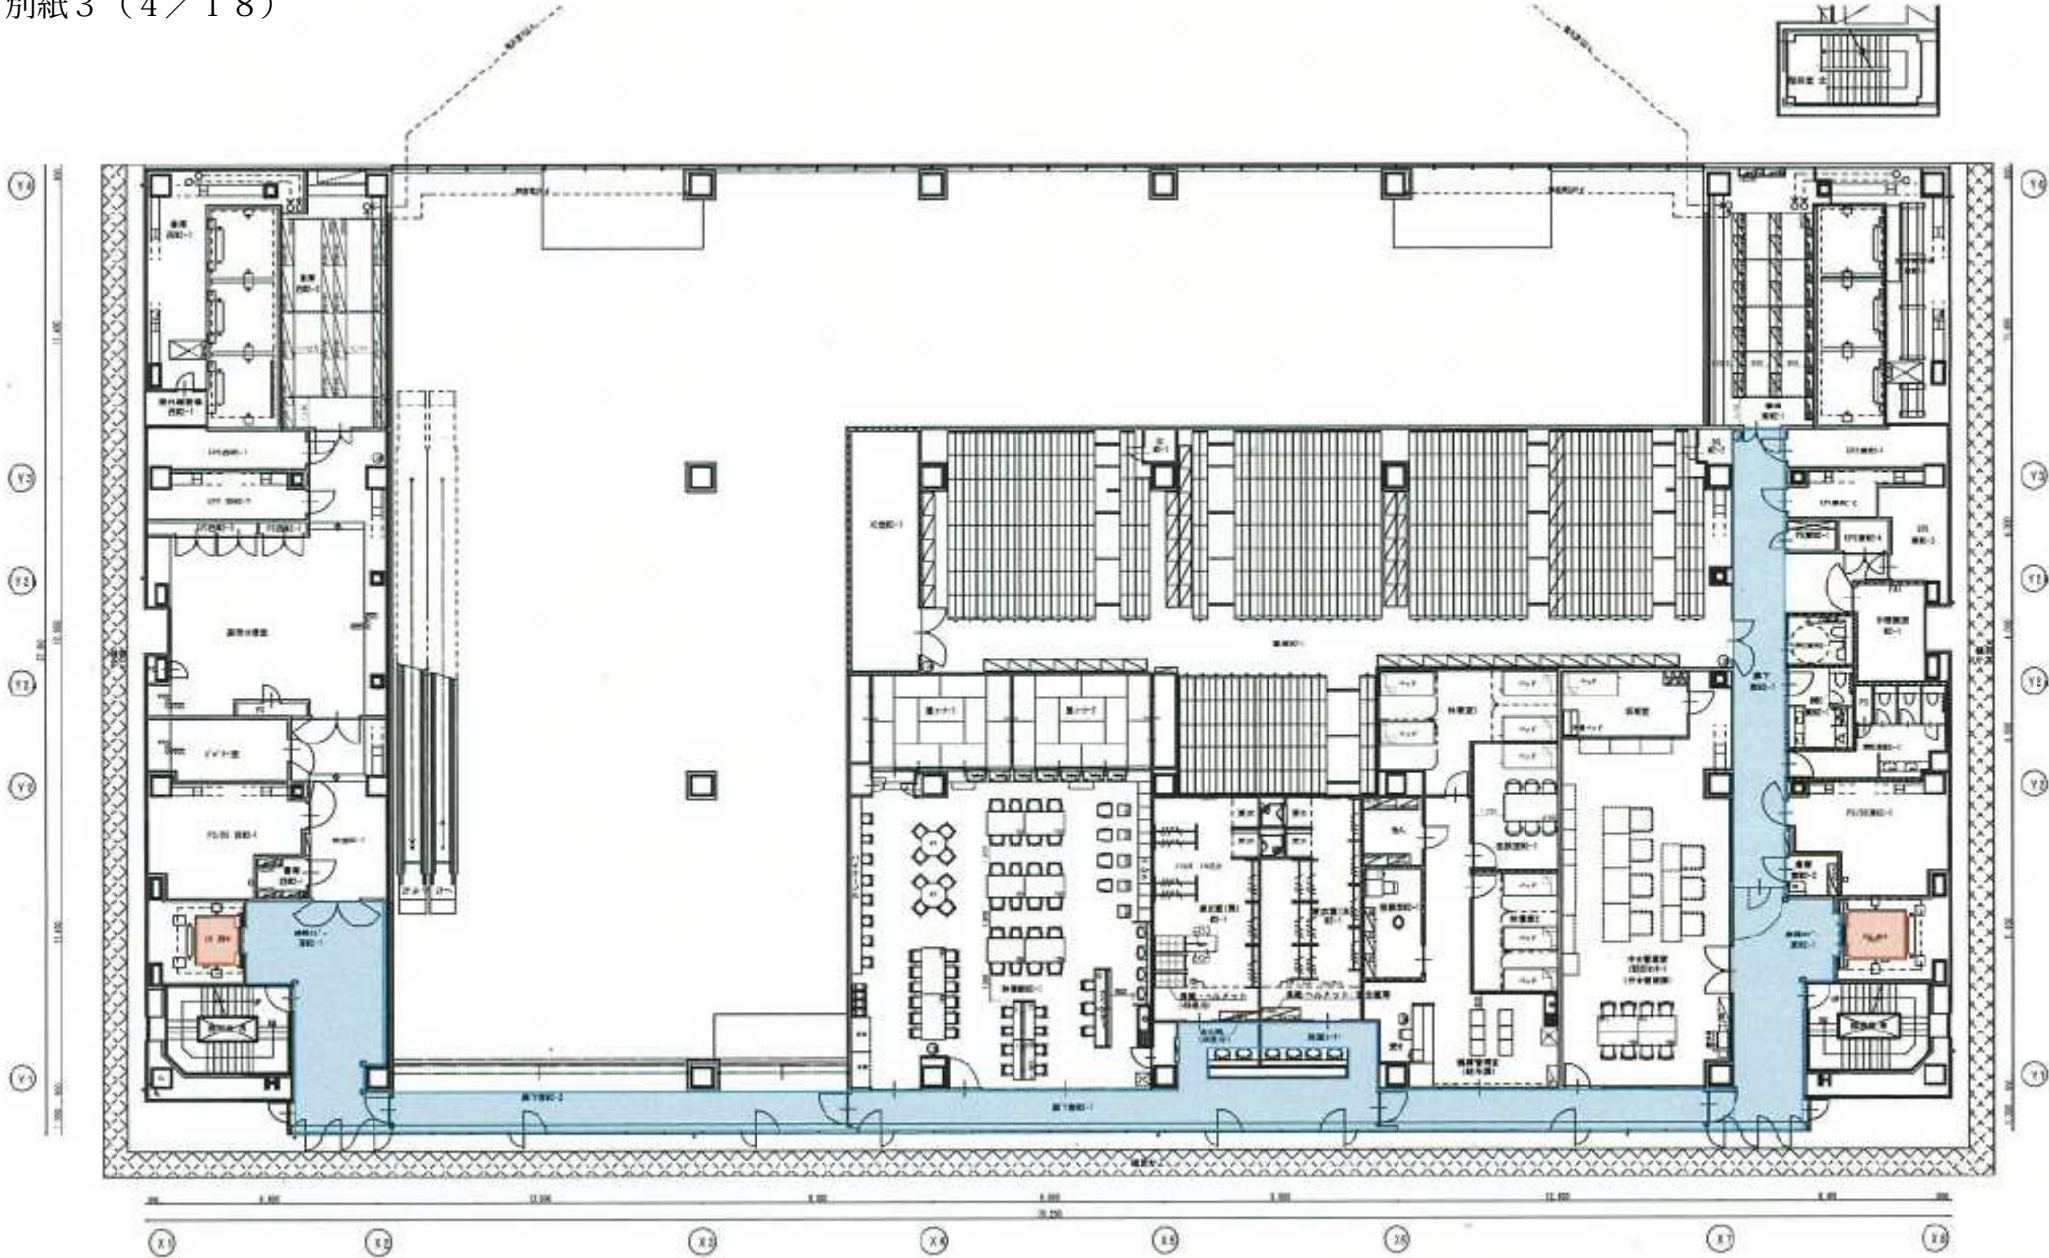

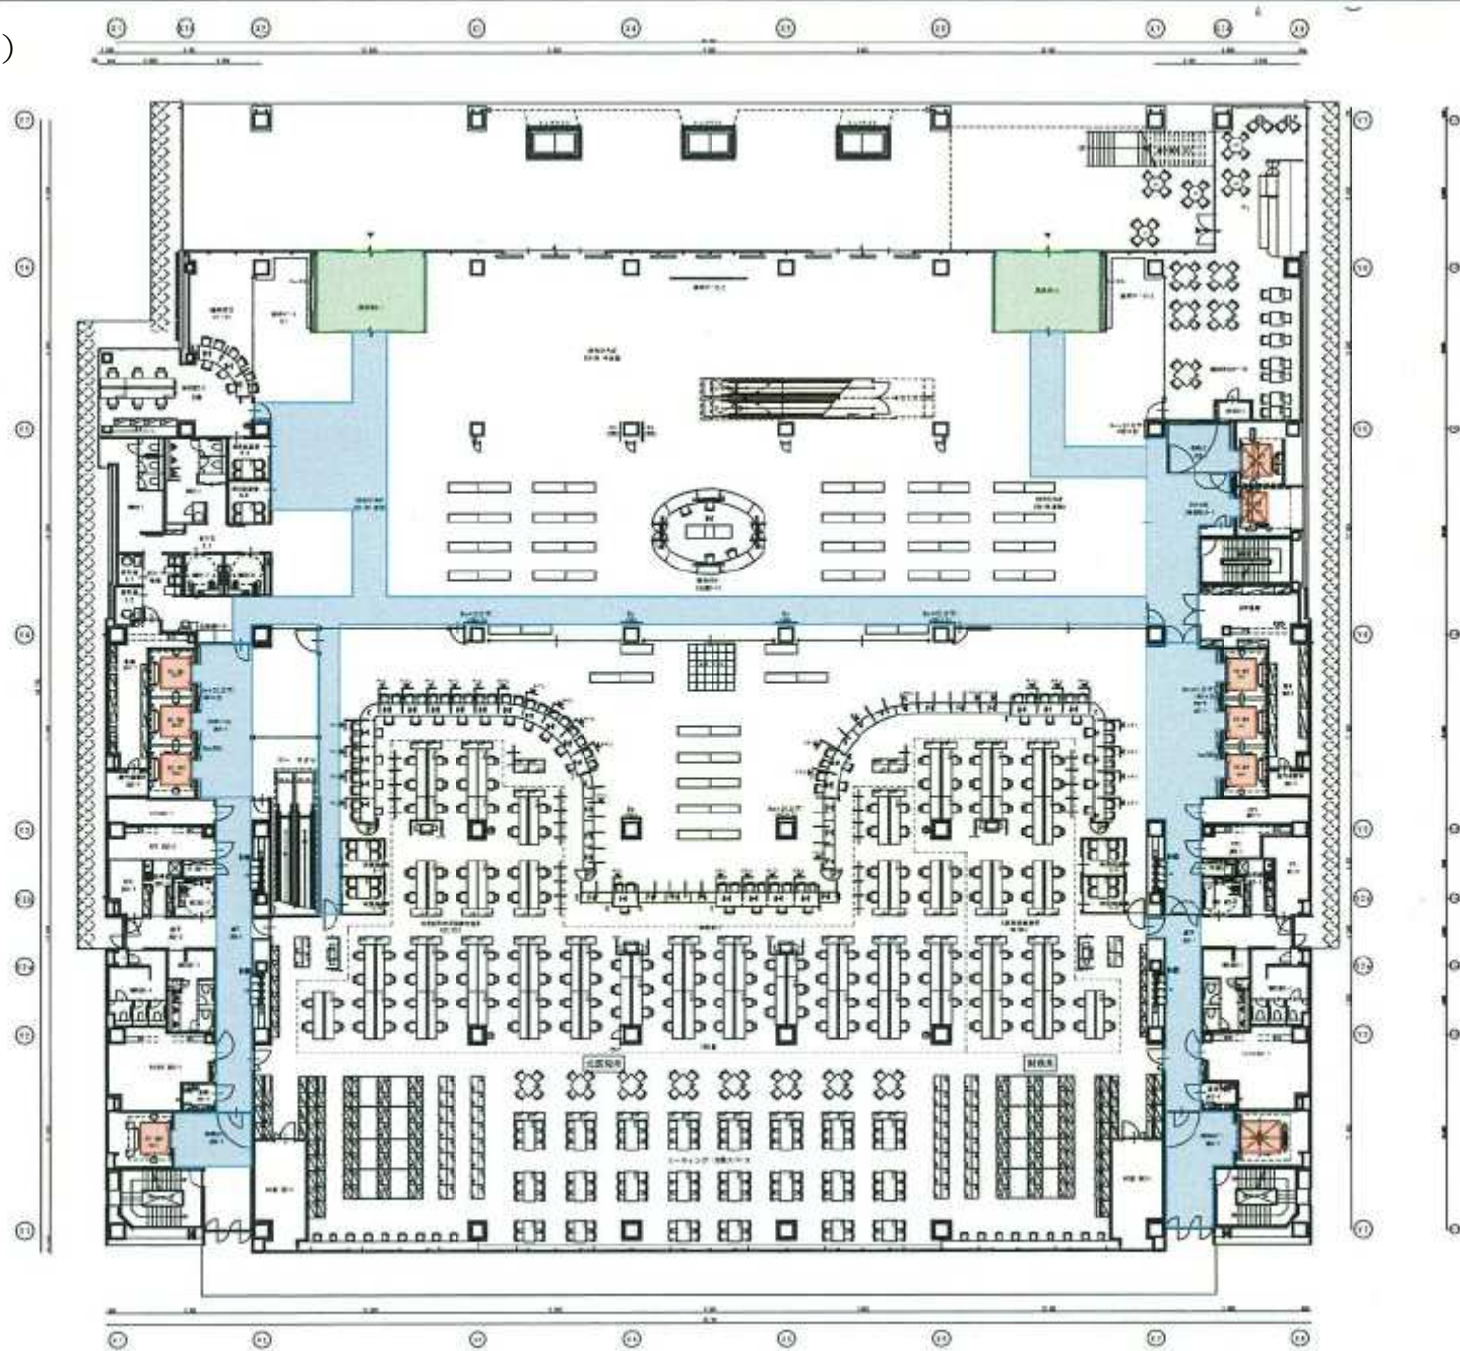

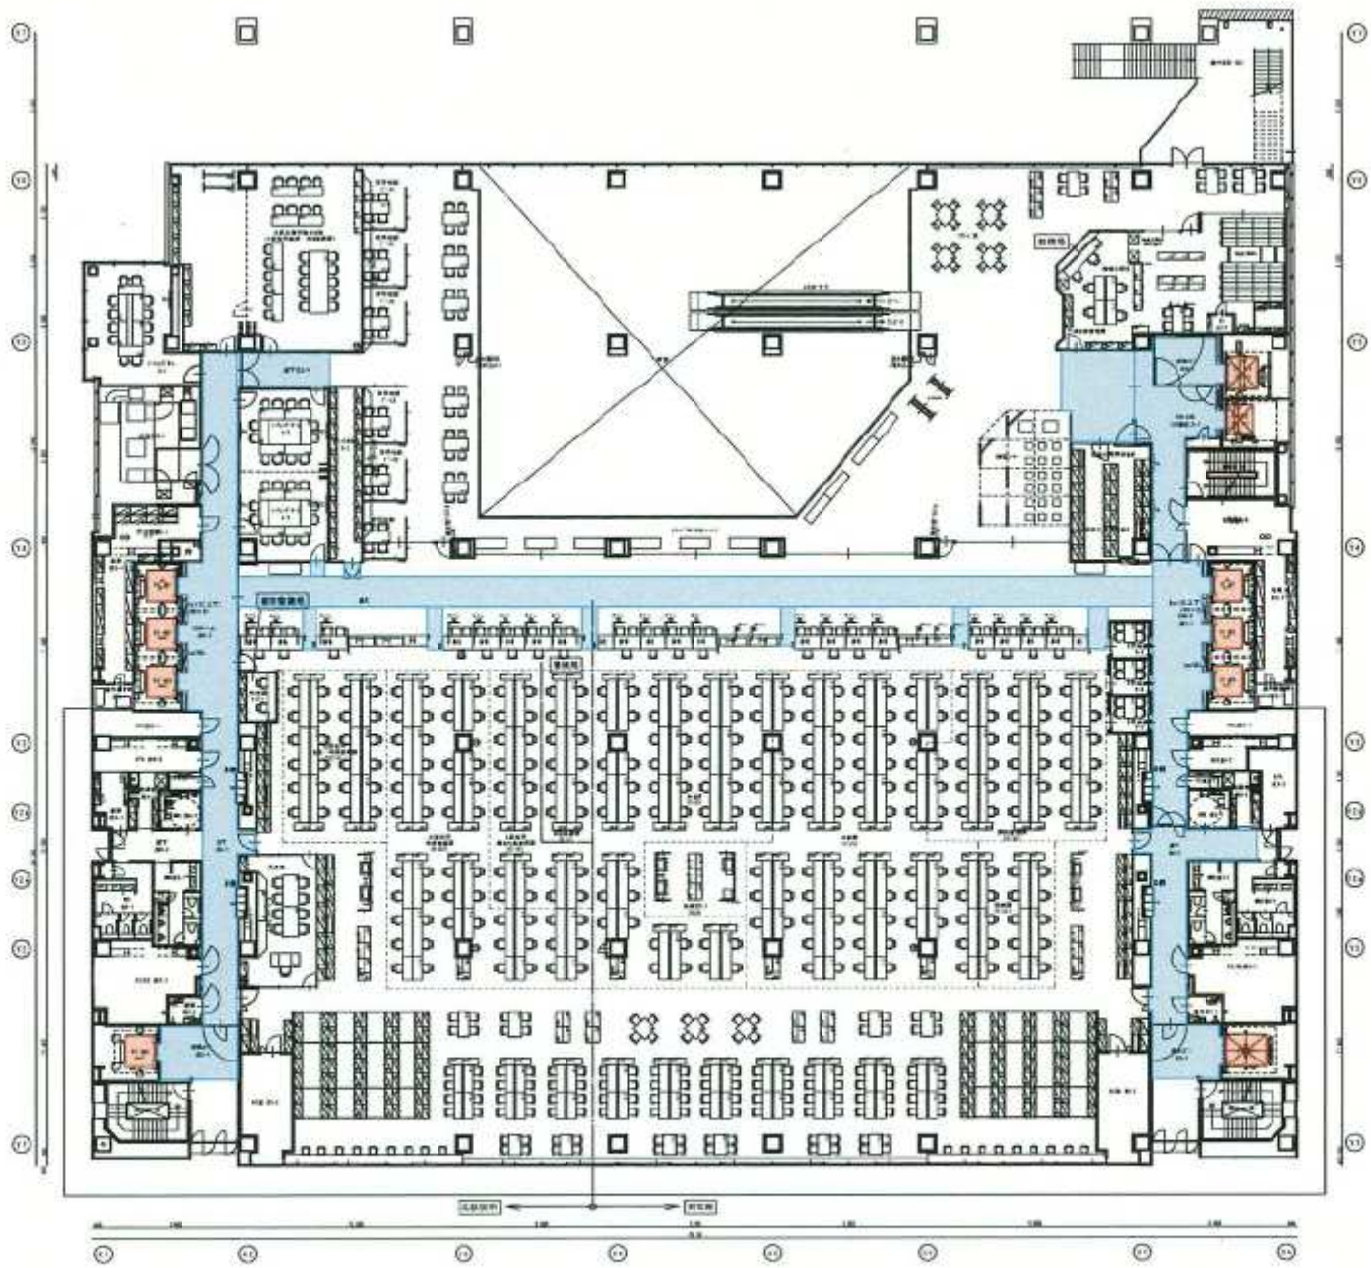


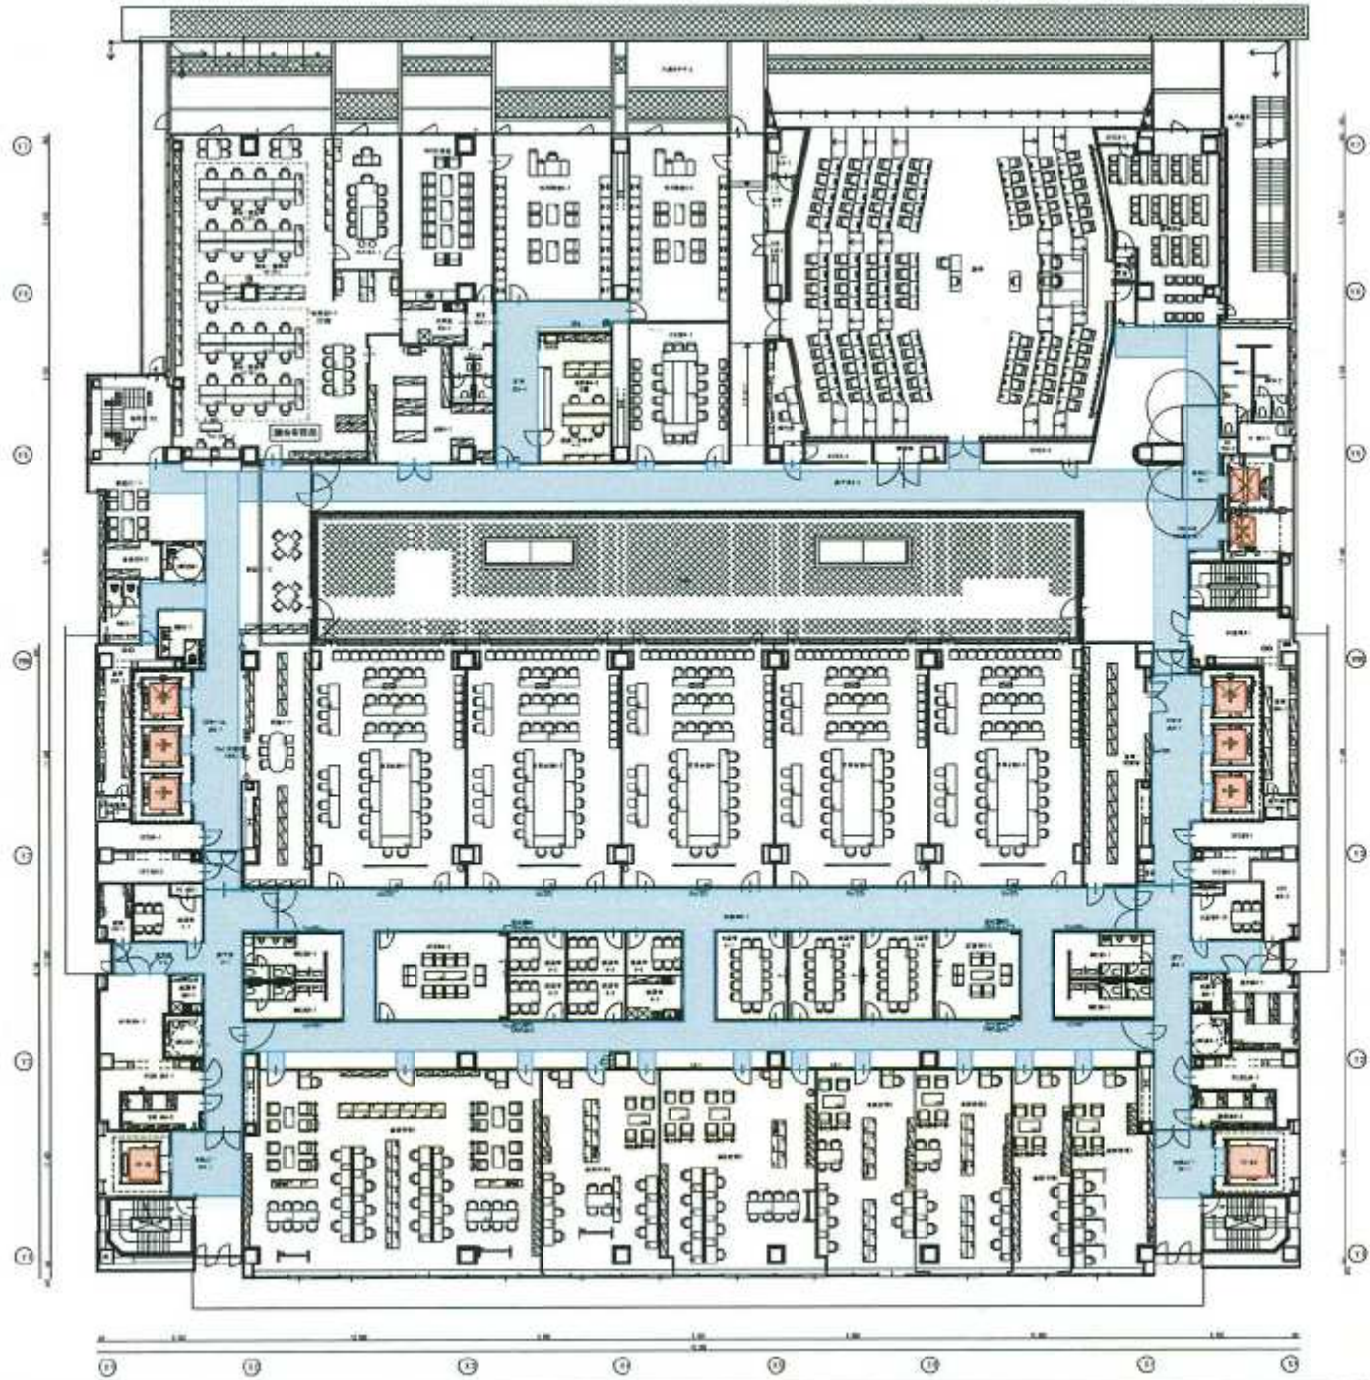



縮尺
A3:1/300

件名
岡山市役所様

図名
4階 養生エリア図

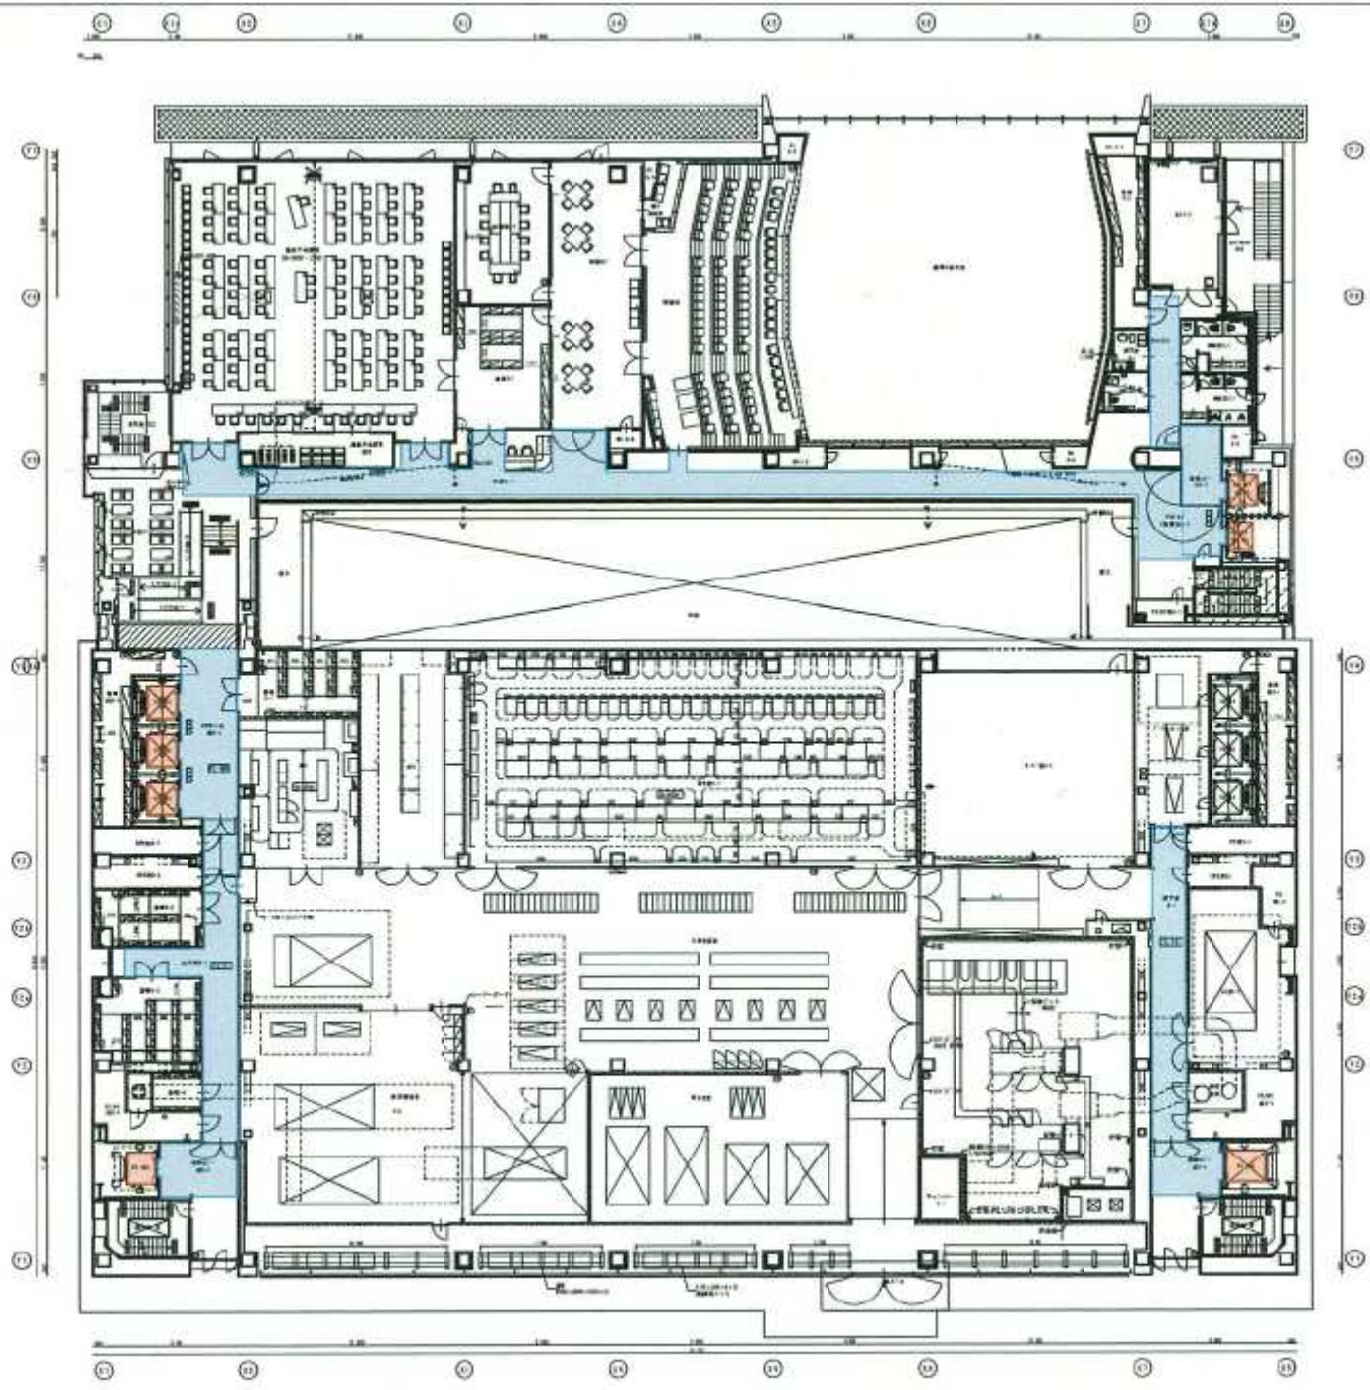

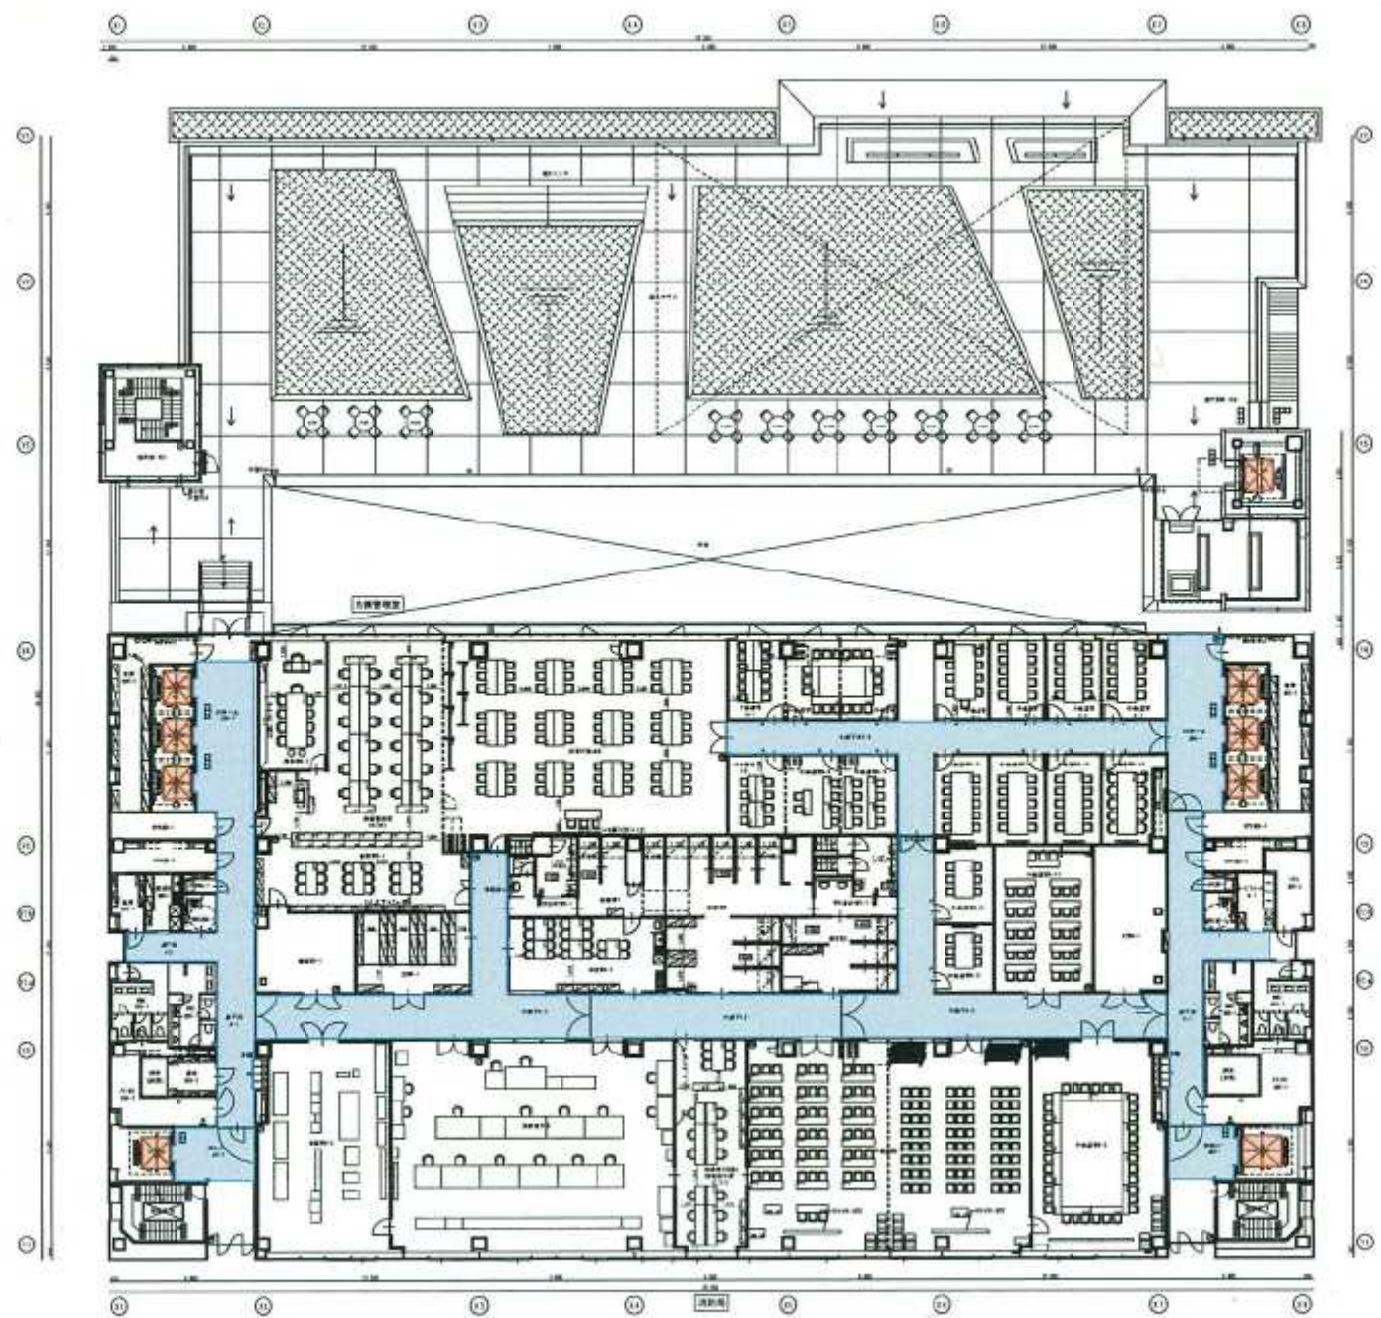

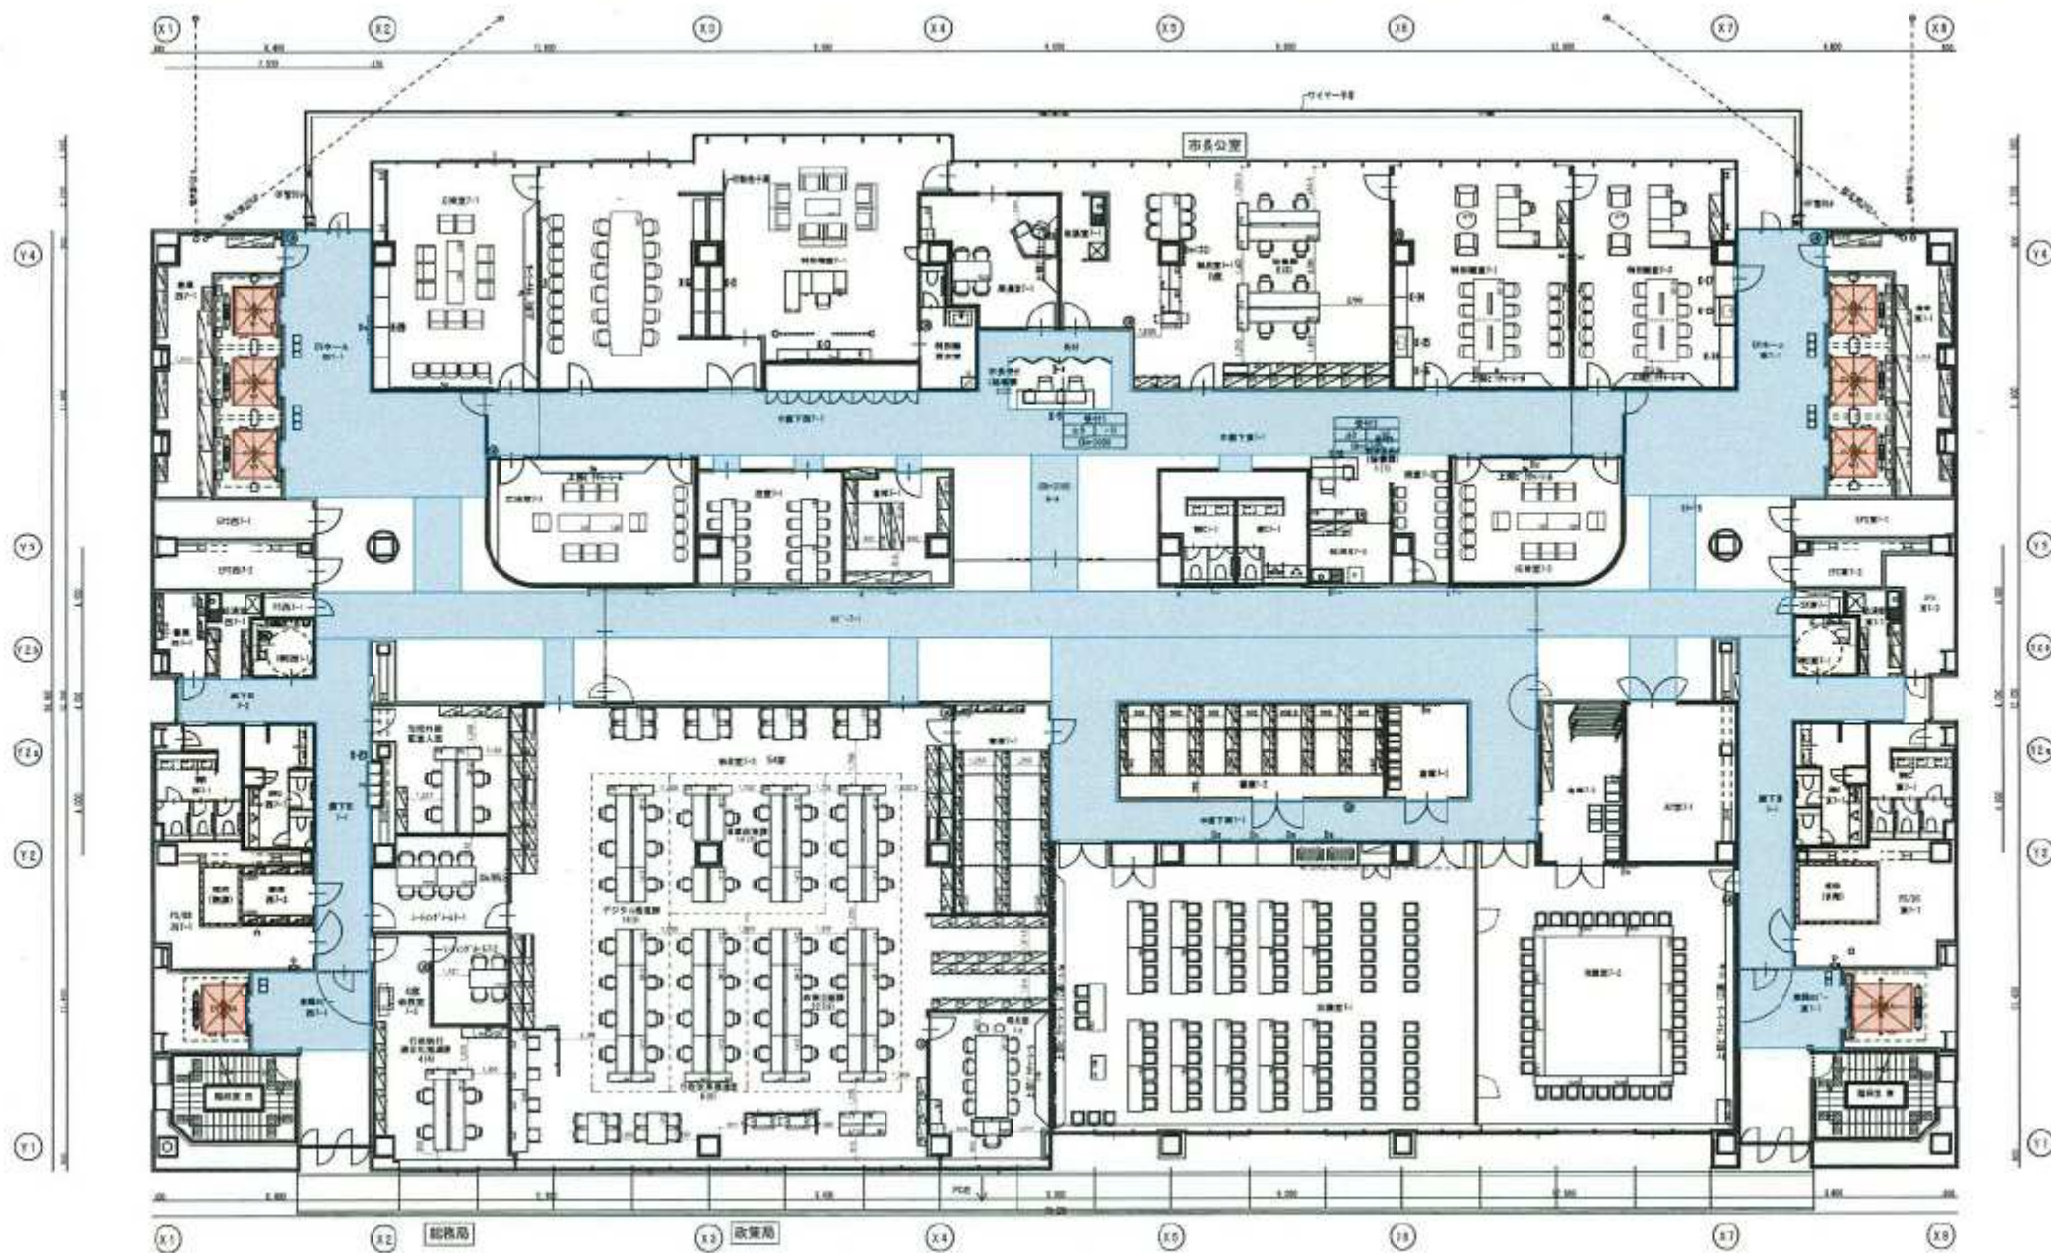

				縮尺 A3:1/200	件名 岡山市役所様	図名 7階 養生エリア図
--	--	--	--	----------------	--------------	-----------------

