



別紙 4

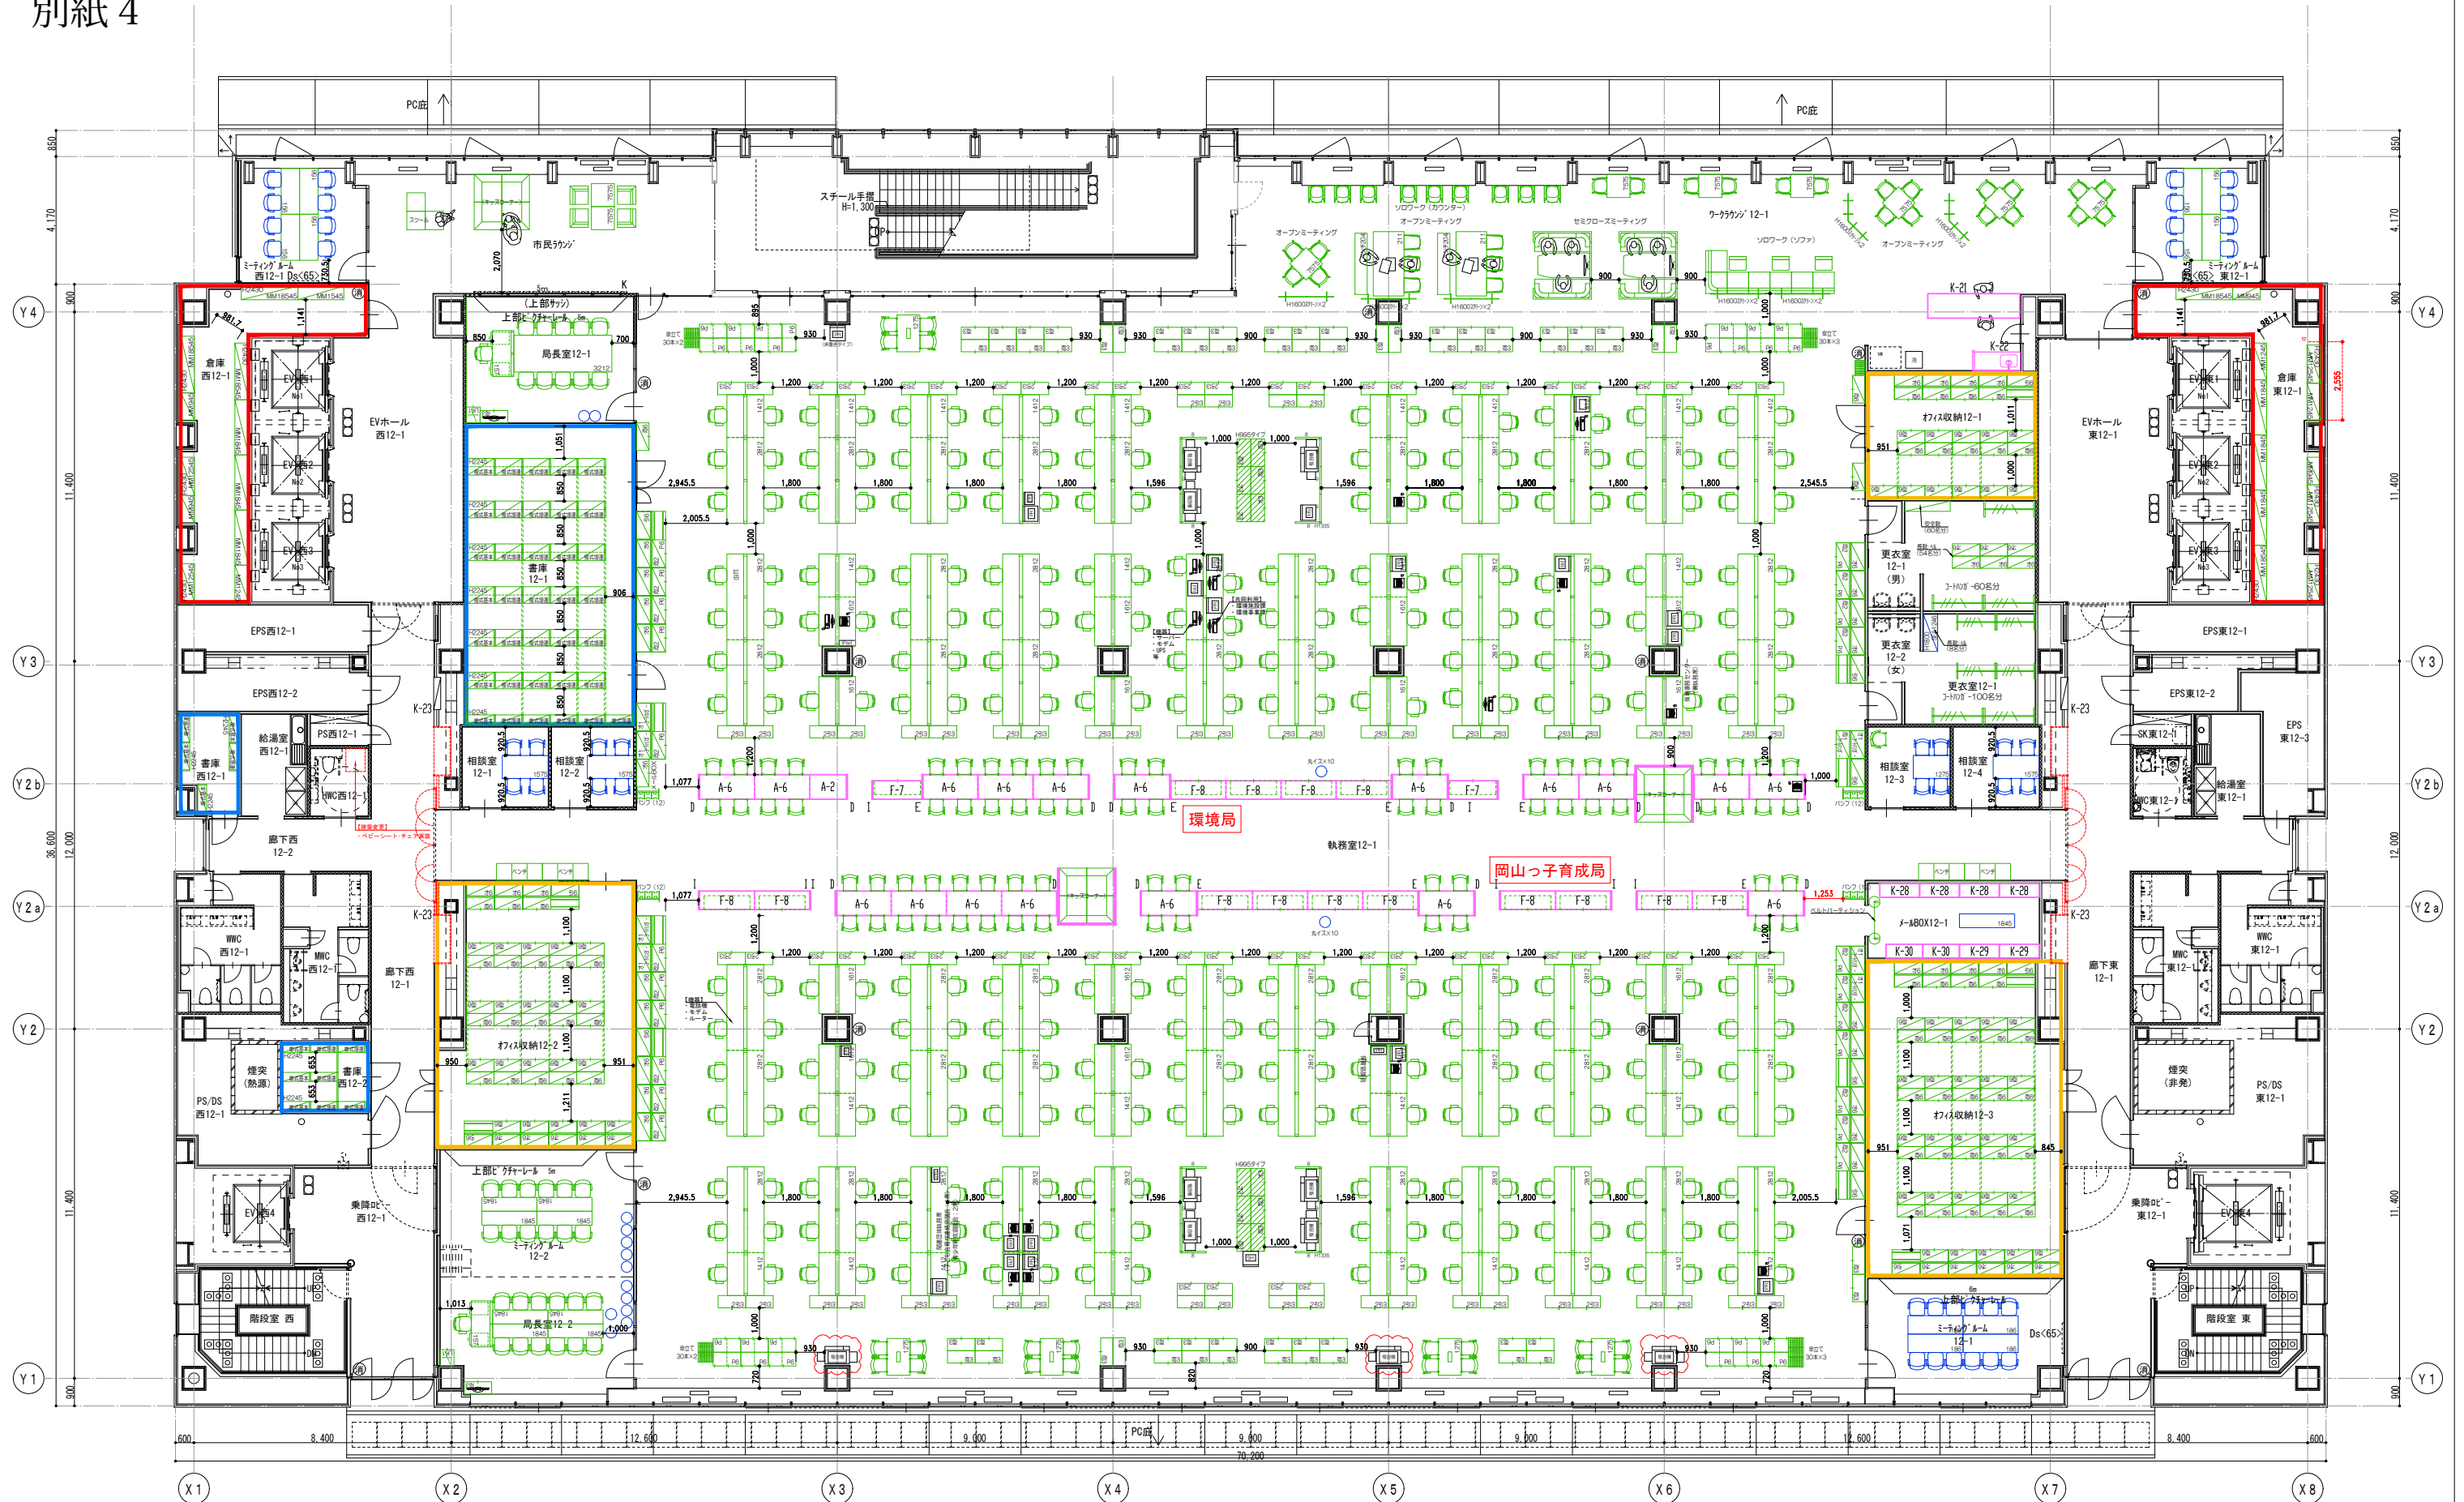

一【什器転用の見方】

-  新規什器
 転用什器
 造作家具

設計NO.	訂正日			DATE 2025.06	TITLE 岡山市新庁舎移転及び執務環境整備業務委託	整理NO.
図面NO.				担当	設計	製図
				12階(13階) 家具レイアウト図 【転用】		
				SCALE A1:1/100(A3:1/200)		

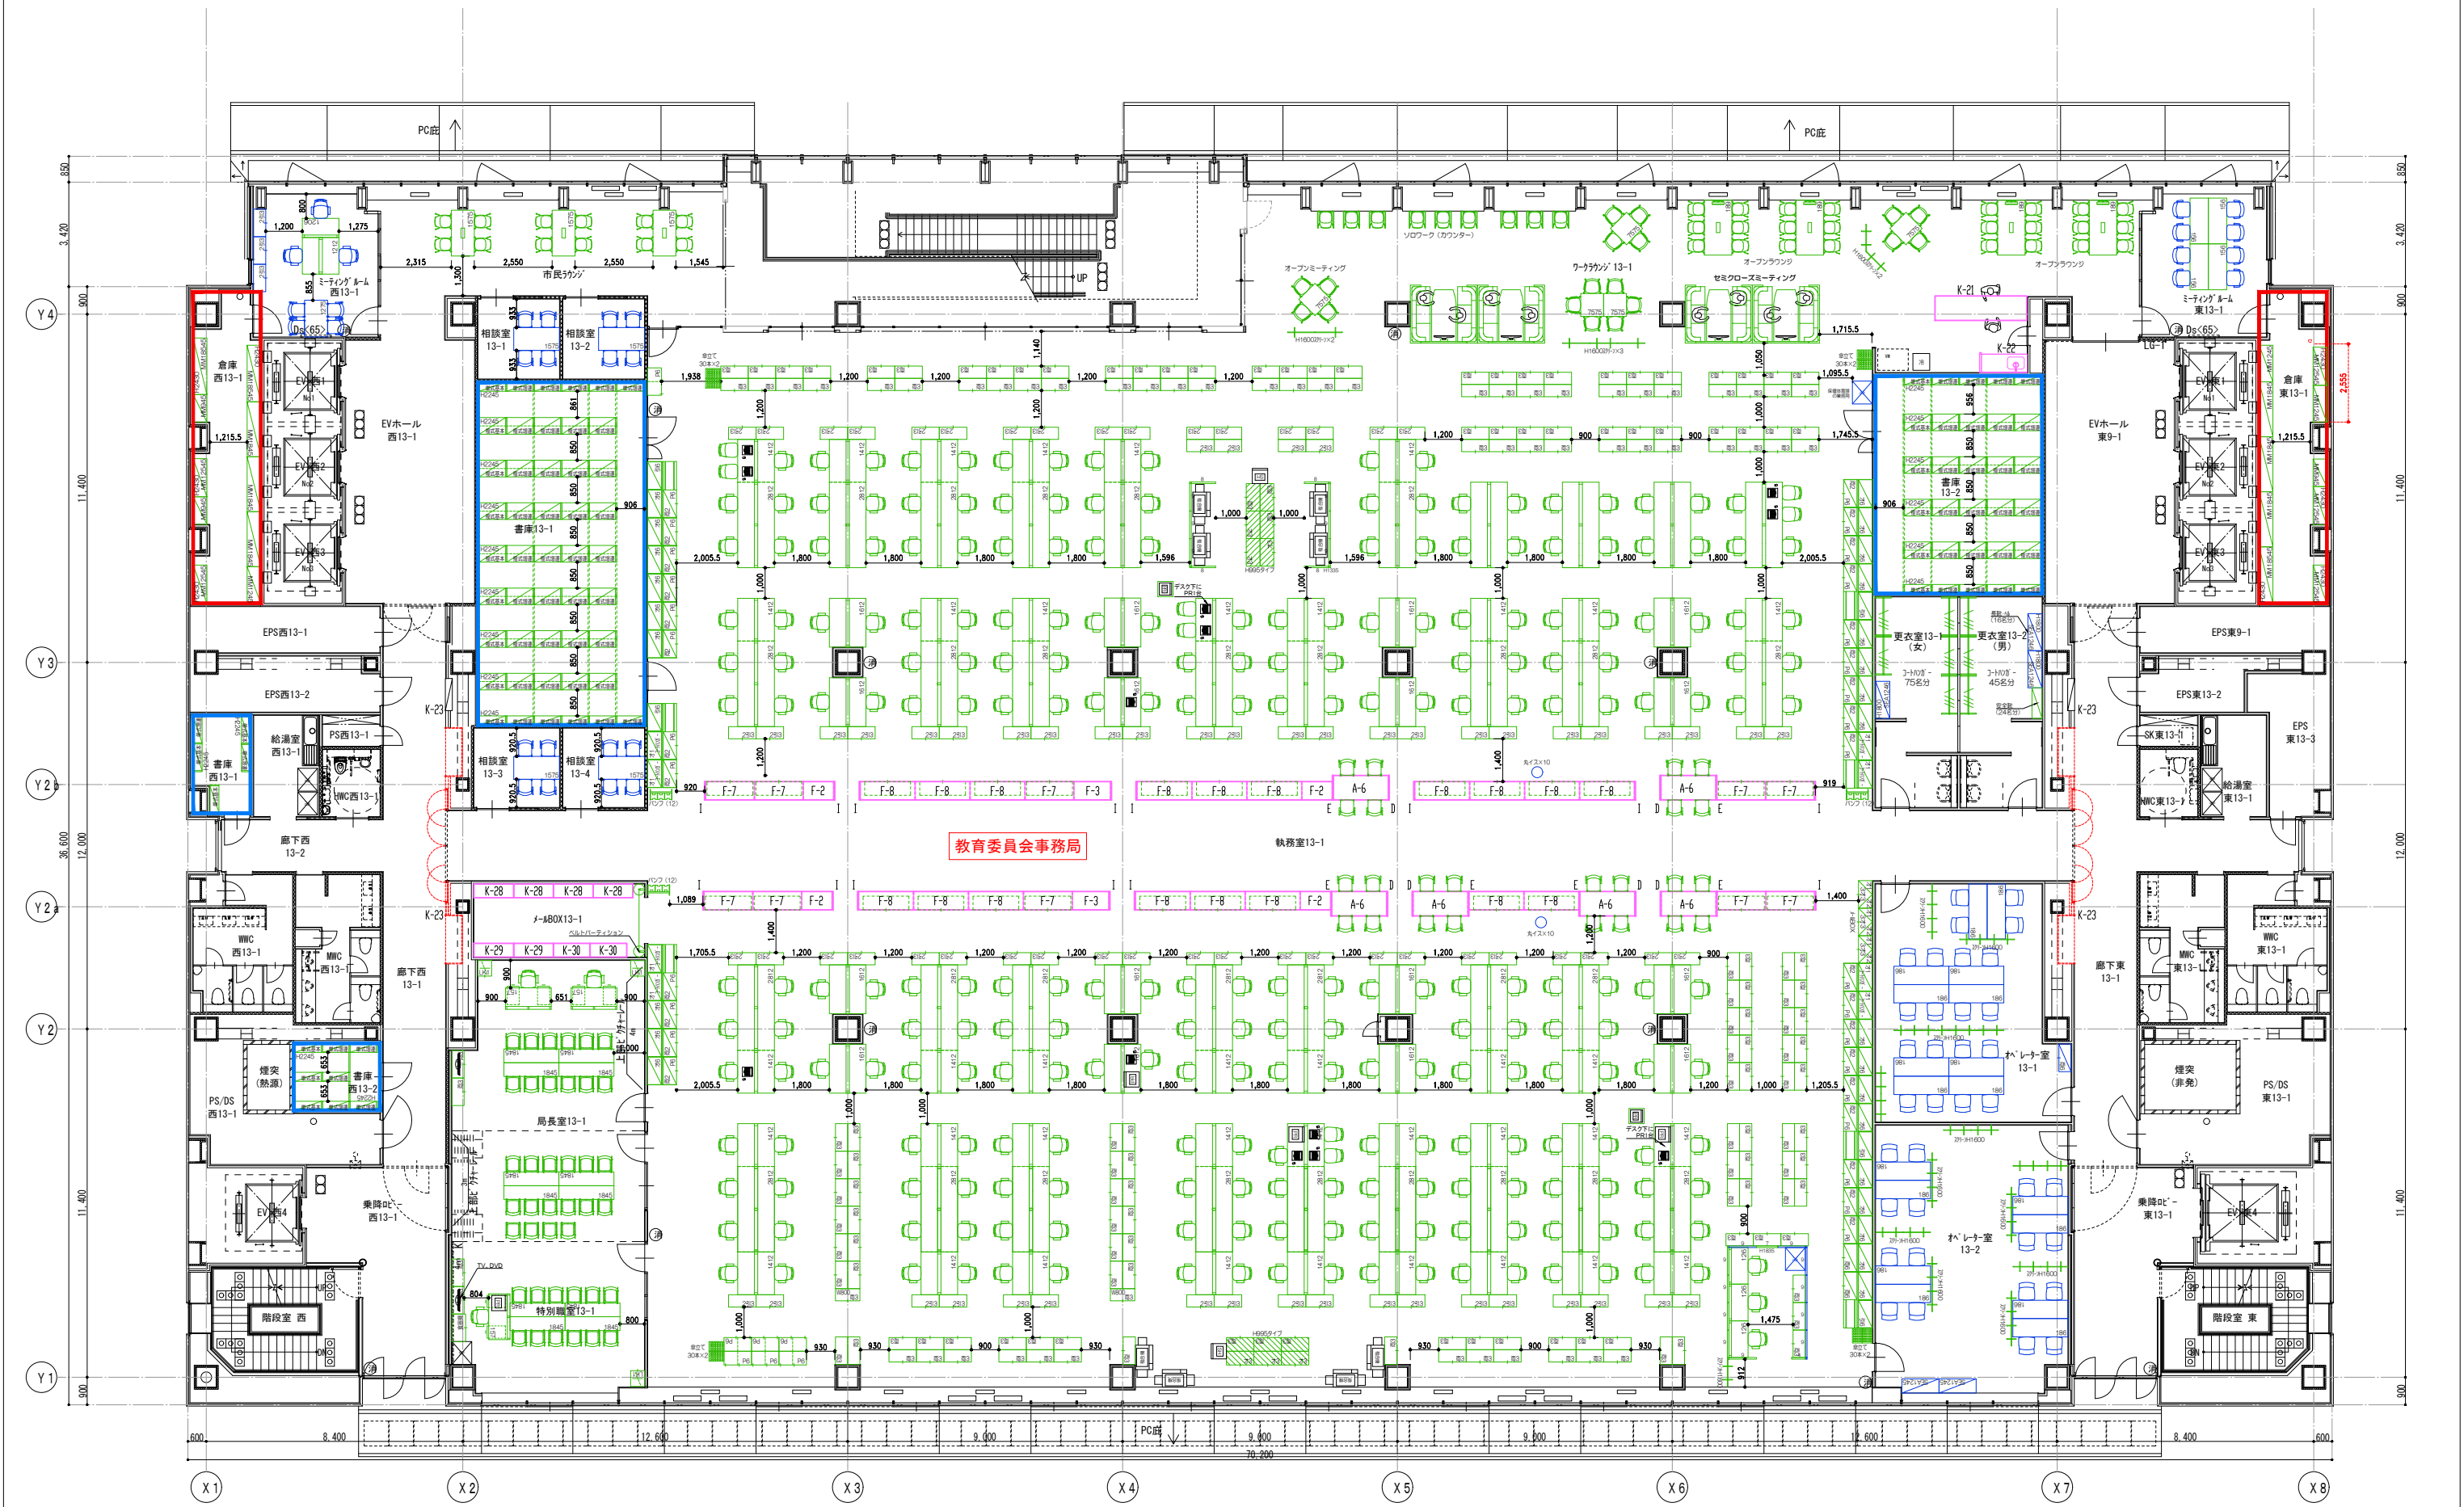

【什器転用の見方】

- 新規什器
- 転用什器
- 造作家具

設計NO.	訂正日			DATE 2025.06 TITLE 岡山市新庁舎移転及び執務環境整備業務委託 整理NO.
図面NO.				

