
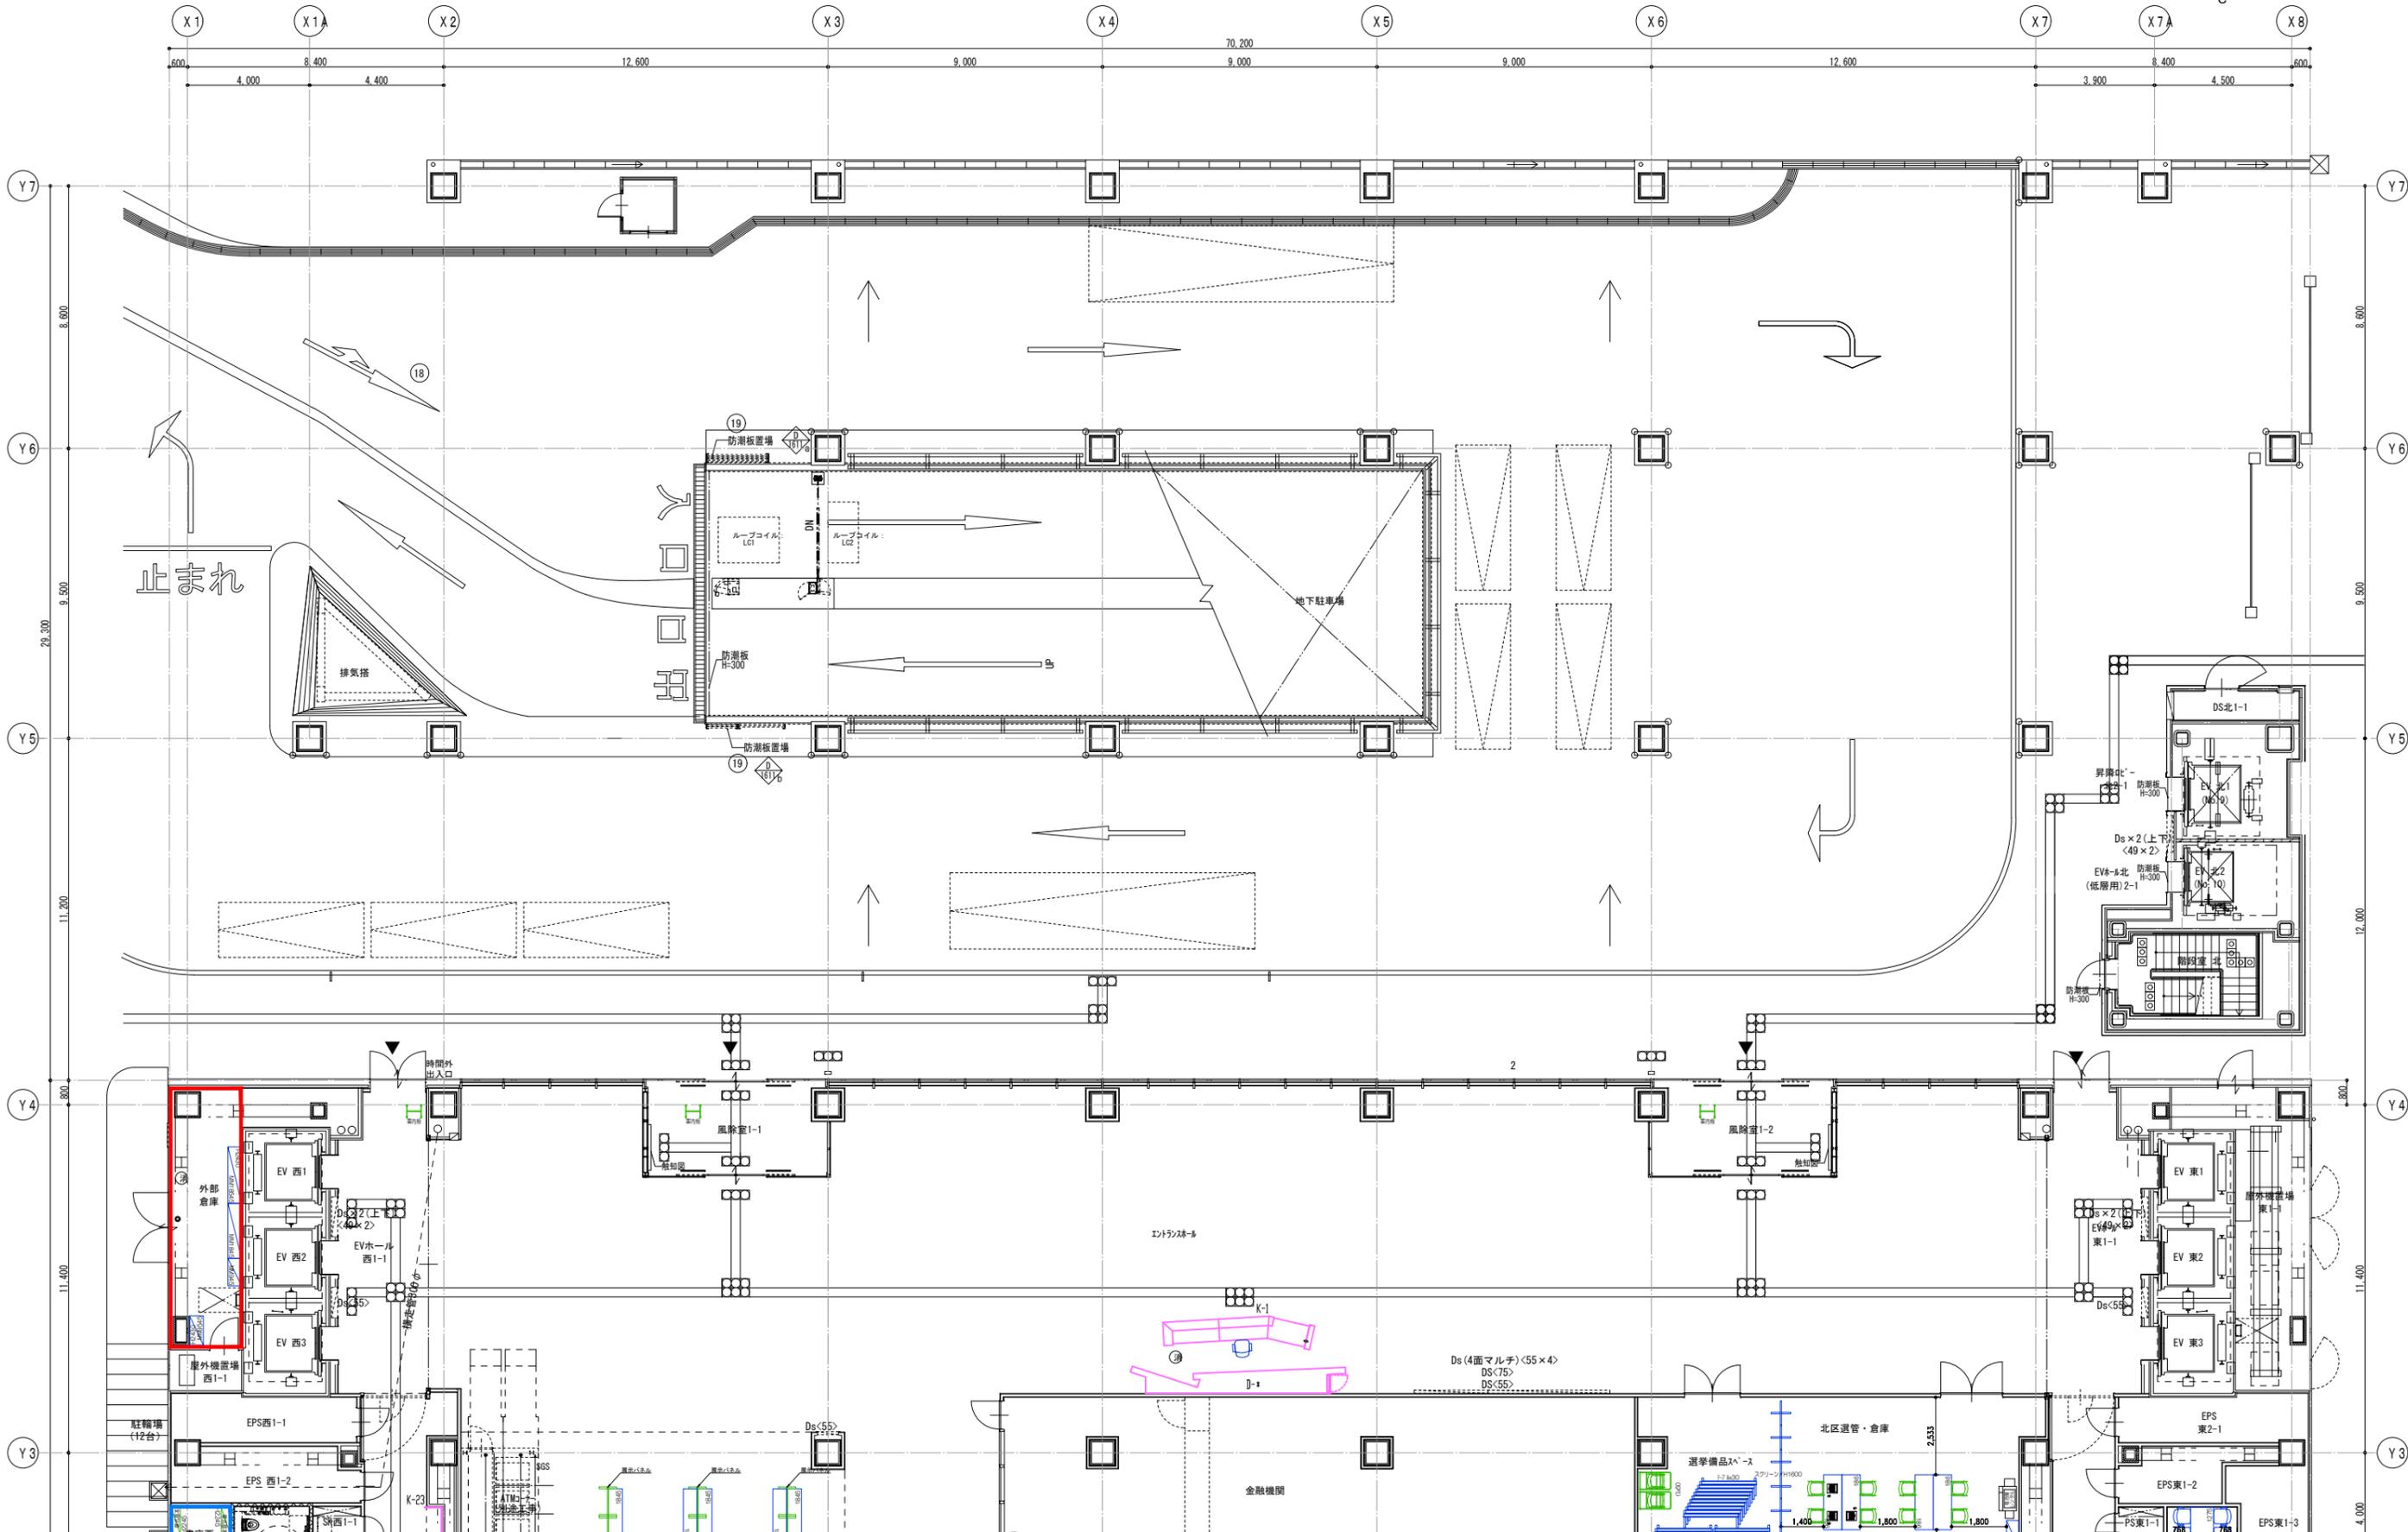


- 【什器転用の見方】
- 新規什器
 - 転用什器
 - 造作家具





設計NO.	訂正日	DATE	TITLE	整理NO.
図面NO.		2025.02.28	岡山市新庁舎移転及び執務環境整備業務委託	
		担当	設計	製図
		地下1階南 家具レイアウト図 【転用】		SCALE A1:1/100(A3:1/200)

【什器転用の見方】


- 新規什器
- 転用什器
- 造作家具

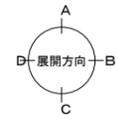

止まれ

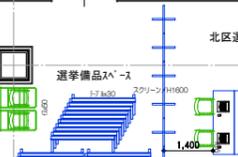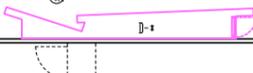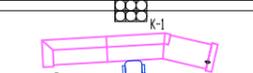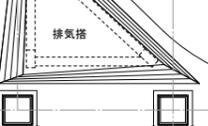


設計NO.	訂正日					DATE	TITLE	整理NO.
001						2025.02.28	岡山市新庁舎移転及び執務環境整備業務委託	
002						担当	設計	
							1階北 家具レイアウト図 【転用】	
							SCALE	
							A1:1/100(A3:1/200)	

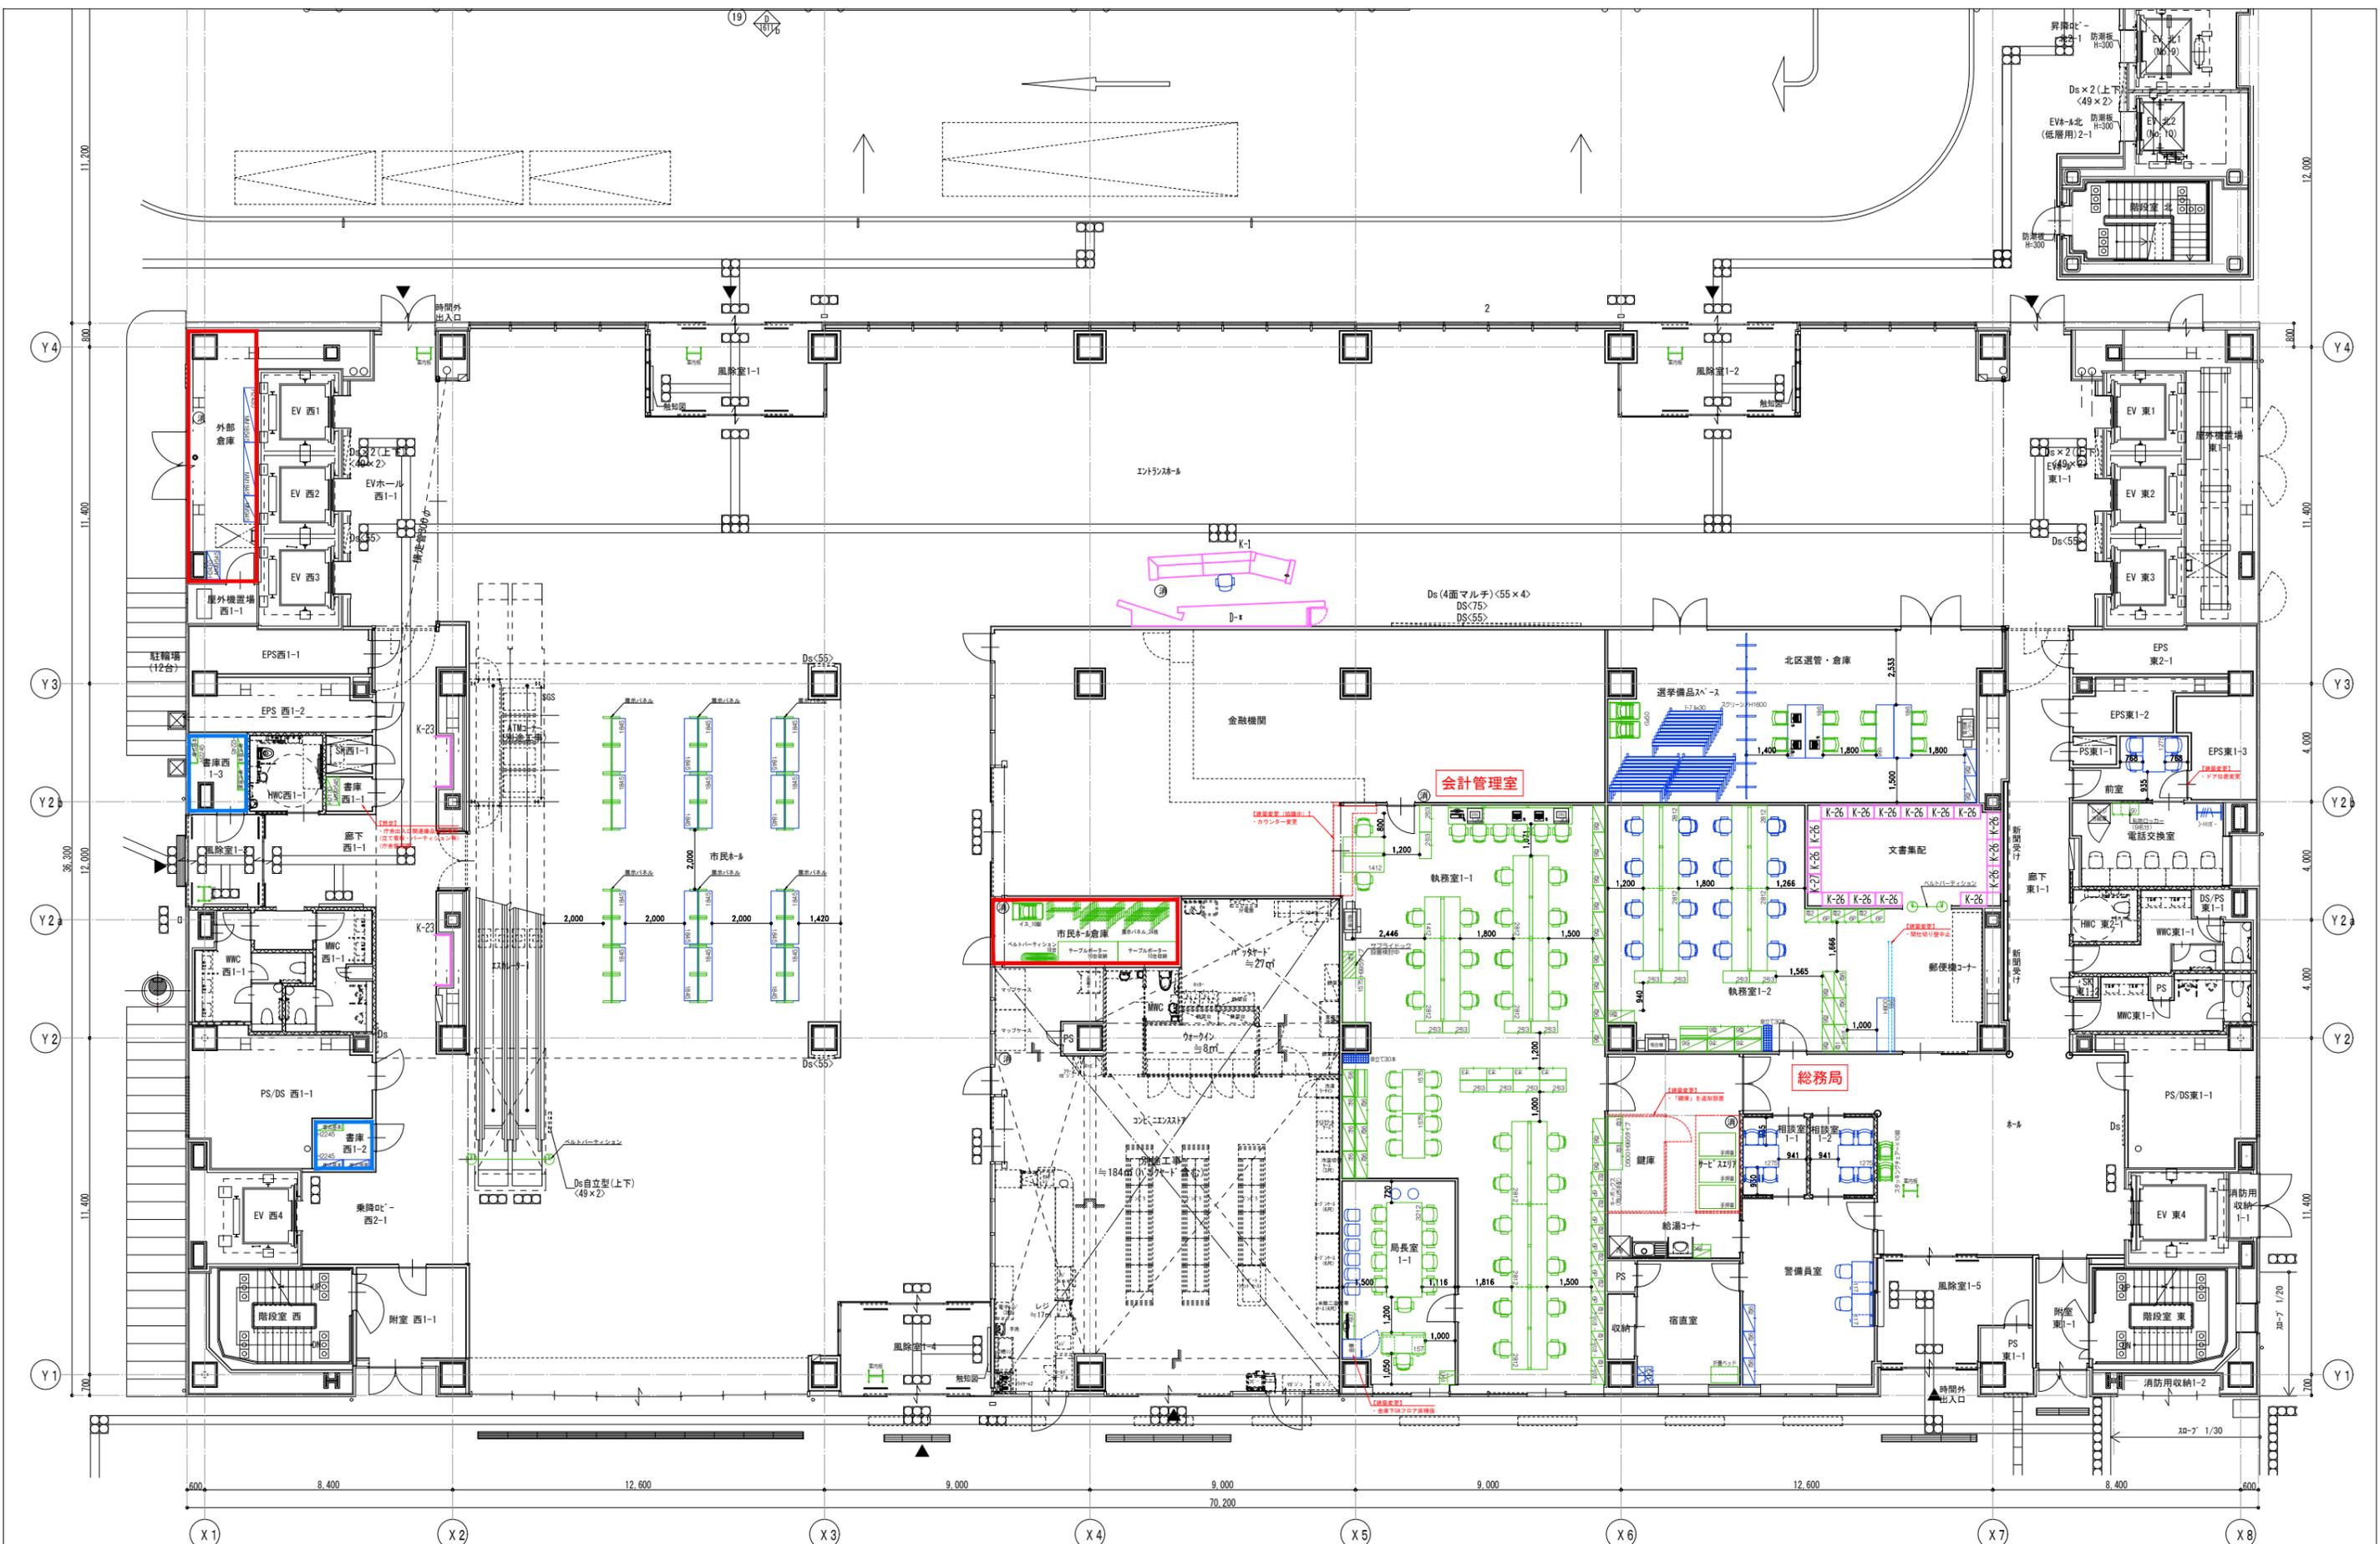


- 【什器転用の見方】
- 新規什器
 - 転用什器
 - 造作家具

設計NO.	訂正日	DATE	TITLE	製図NO.	製図	SCALE	製図NO.
		2025.02.28	岡山市新庁舎移転及び執務環境整備業務委託			A1:1/100(A3:1/200)	
			1階南 家具レイアウト図 【転用】				

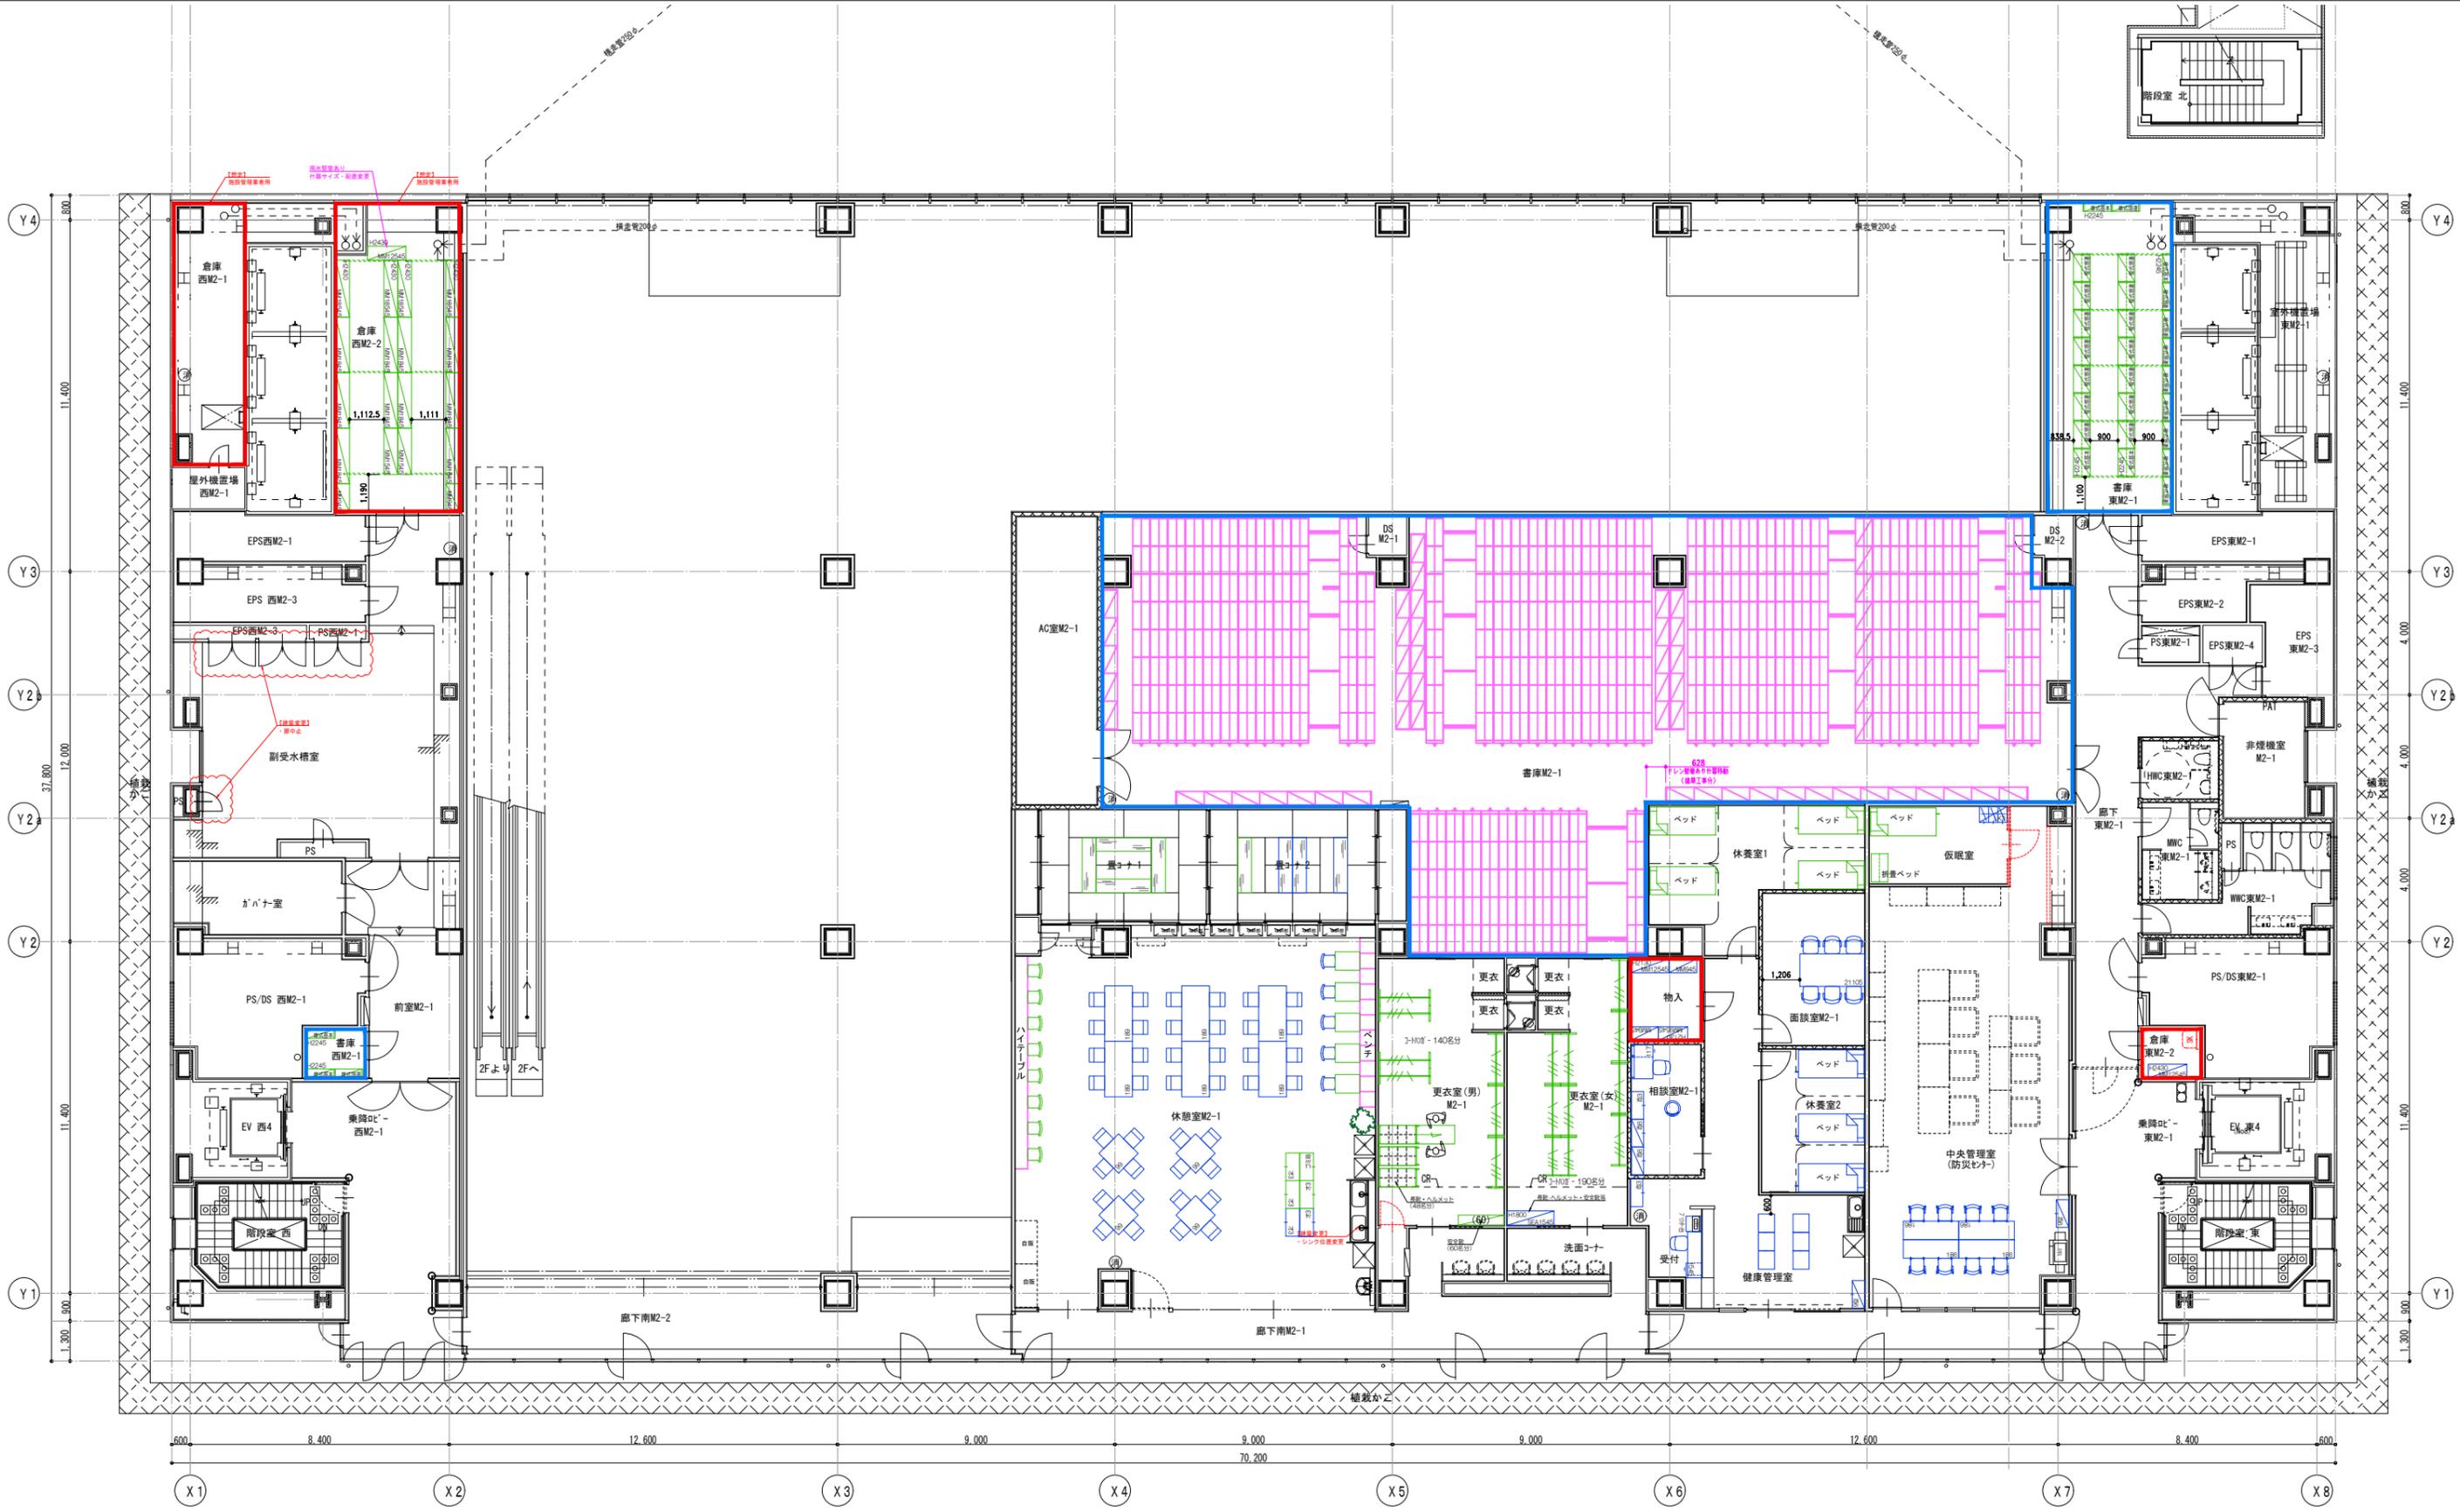


- 【什器転用の見方】
- 新規什器
 - 転用什器
 - 造作家具

設計NO.	訂正日					DATE 2025.02.28	TITLE 岡山市新庁舎移転及び執務環境整備業務委託	製図NO.
図面NO.						担当 設計 製図	中2階(2階) 家具レイアウト図 【転用】	SCALE A1:1/100(A3:1/200)

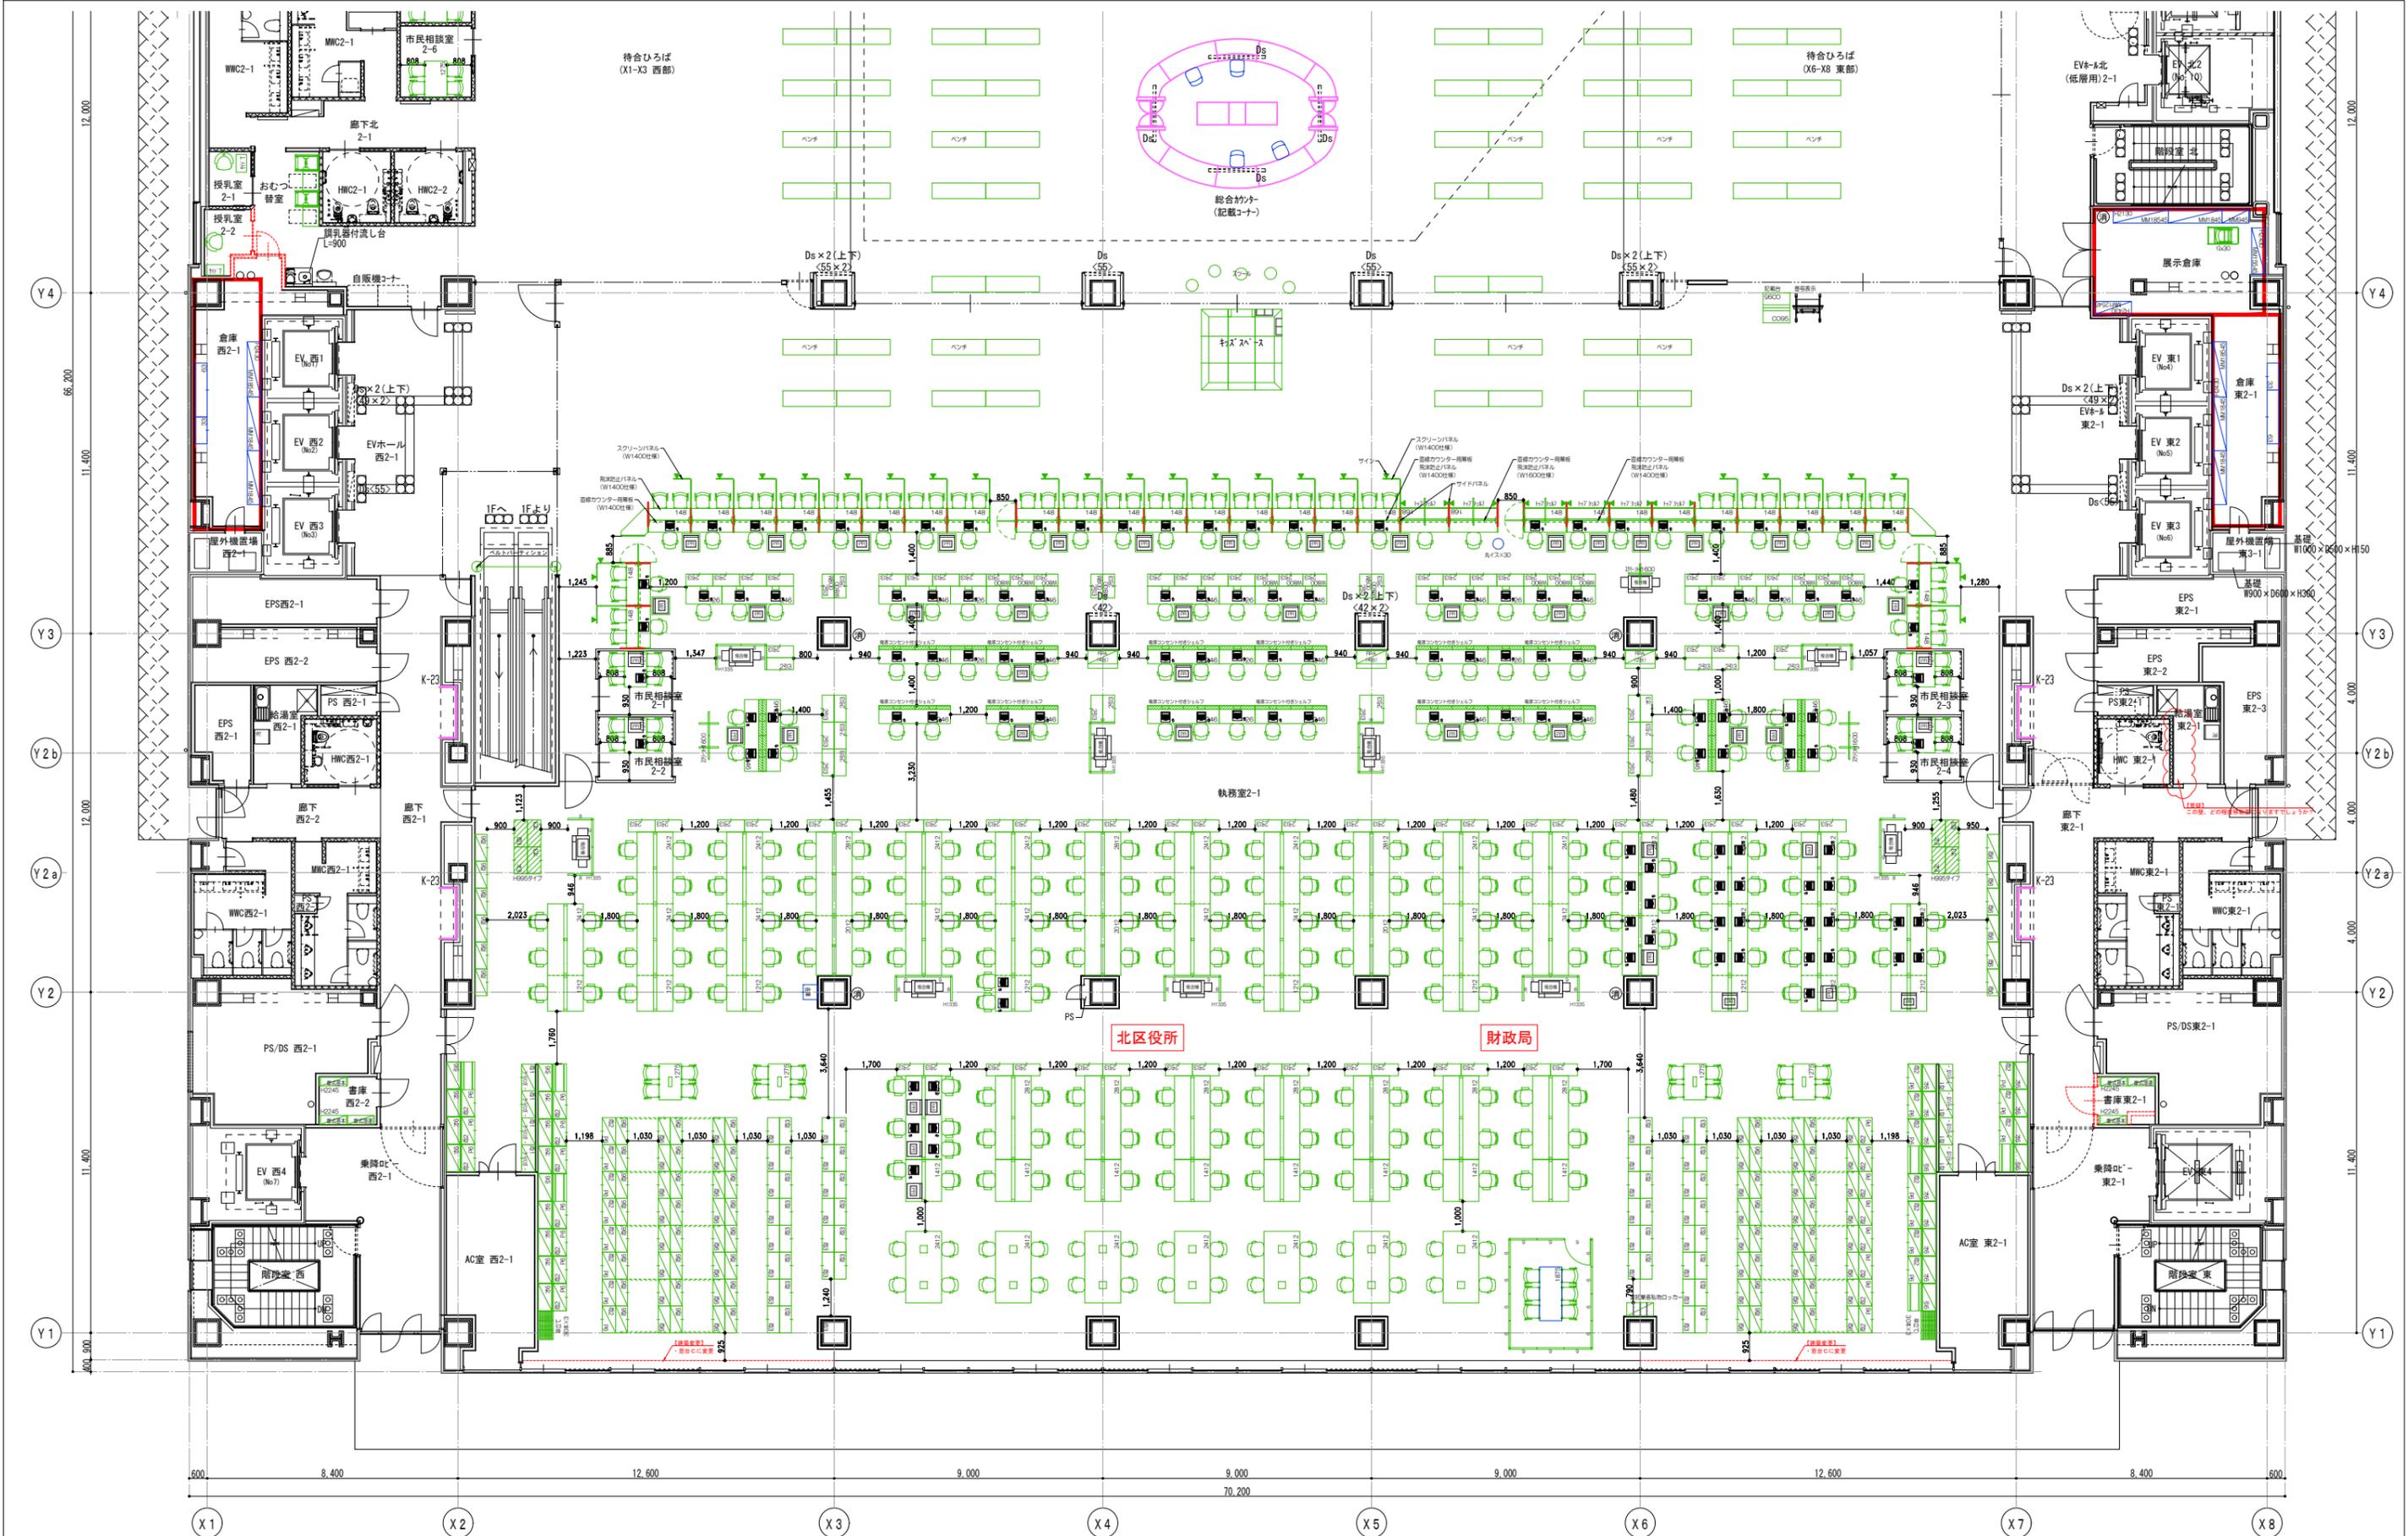

- 【什器転用の見方】
- 新規什器
 - 転用什器
 - 造作家具


設計NO.	訂正日	DATE	TITLE	製図NO.
		2025.02.28	岡山市新庁舎移転及び執務環境整備業務委託	
図面NO.		担当	2階(3階)南 家具レイアウト図 【転用】	SCALE
		設計		A1:1/100(A3:1/200)

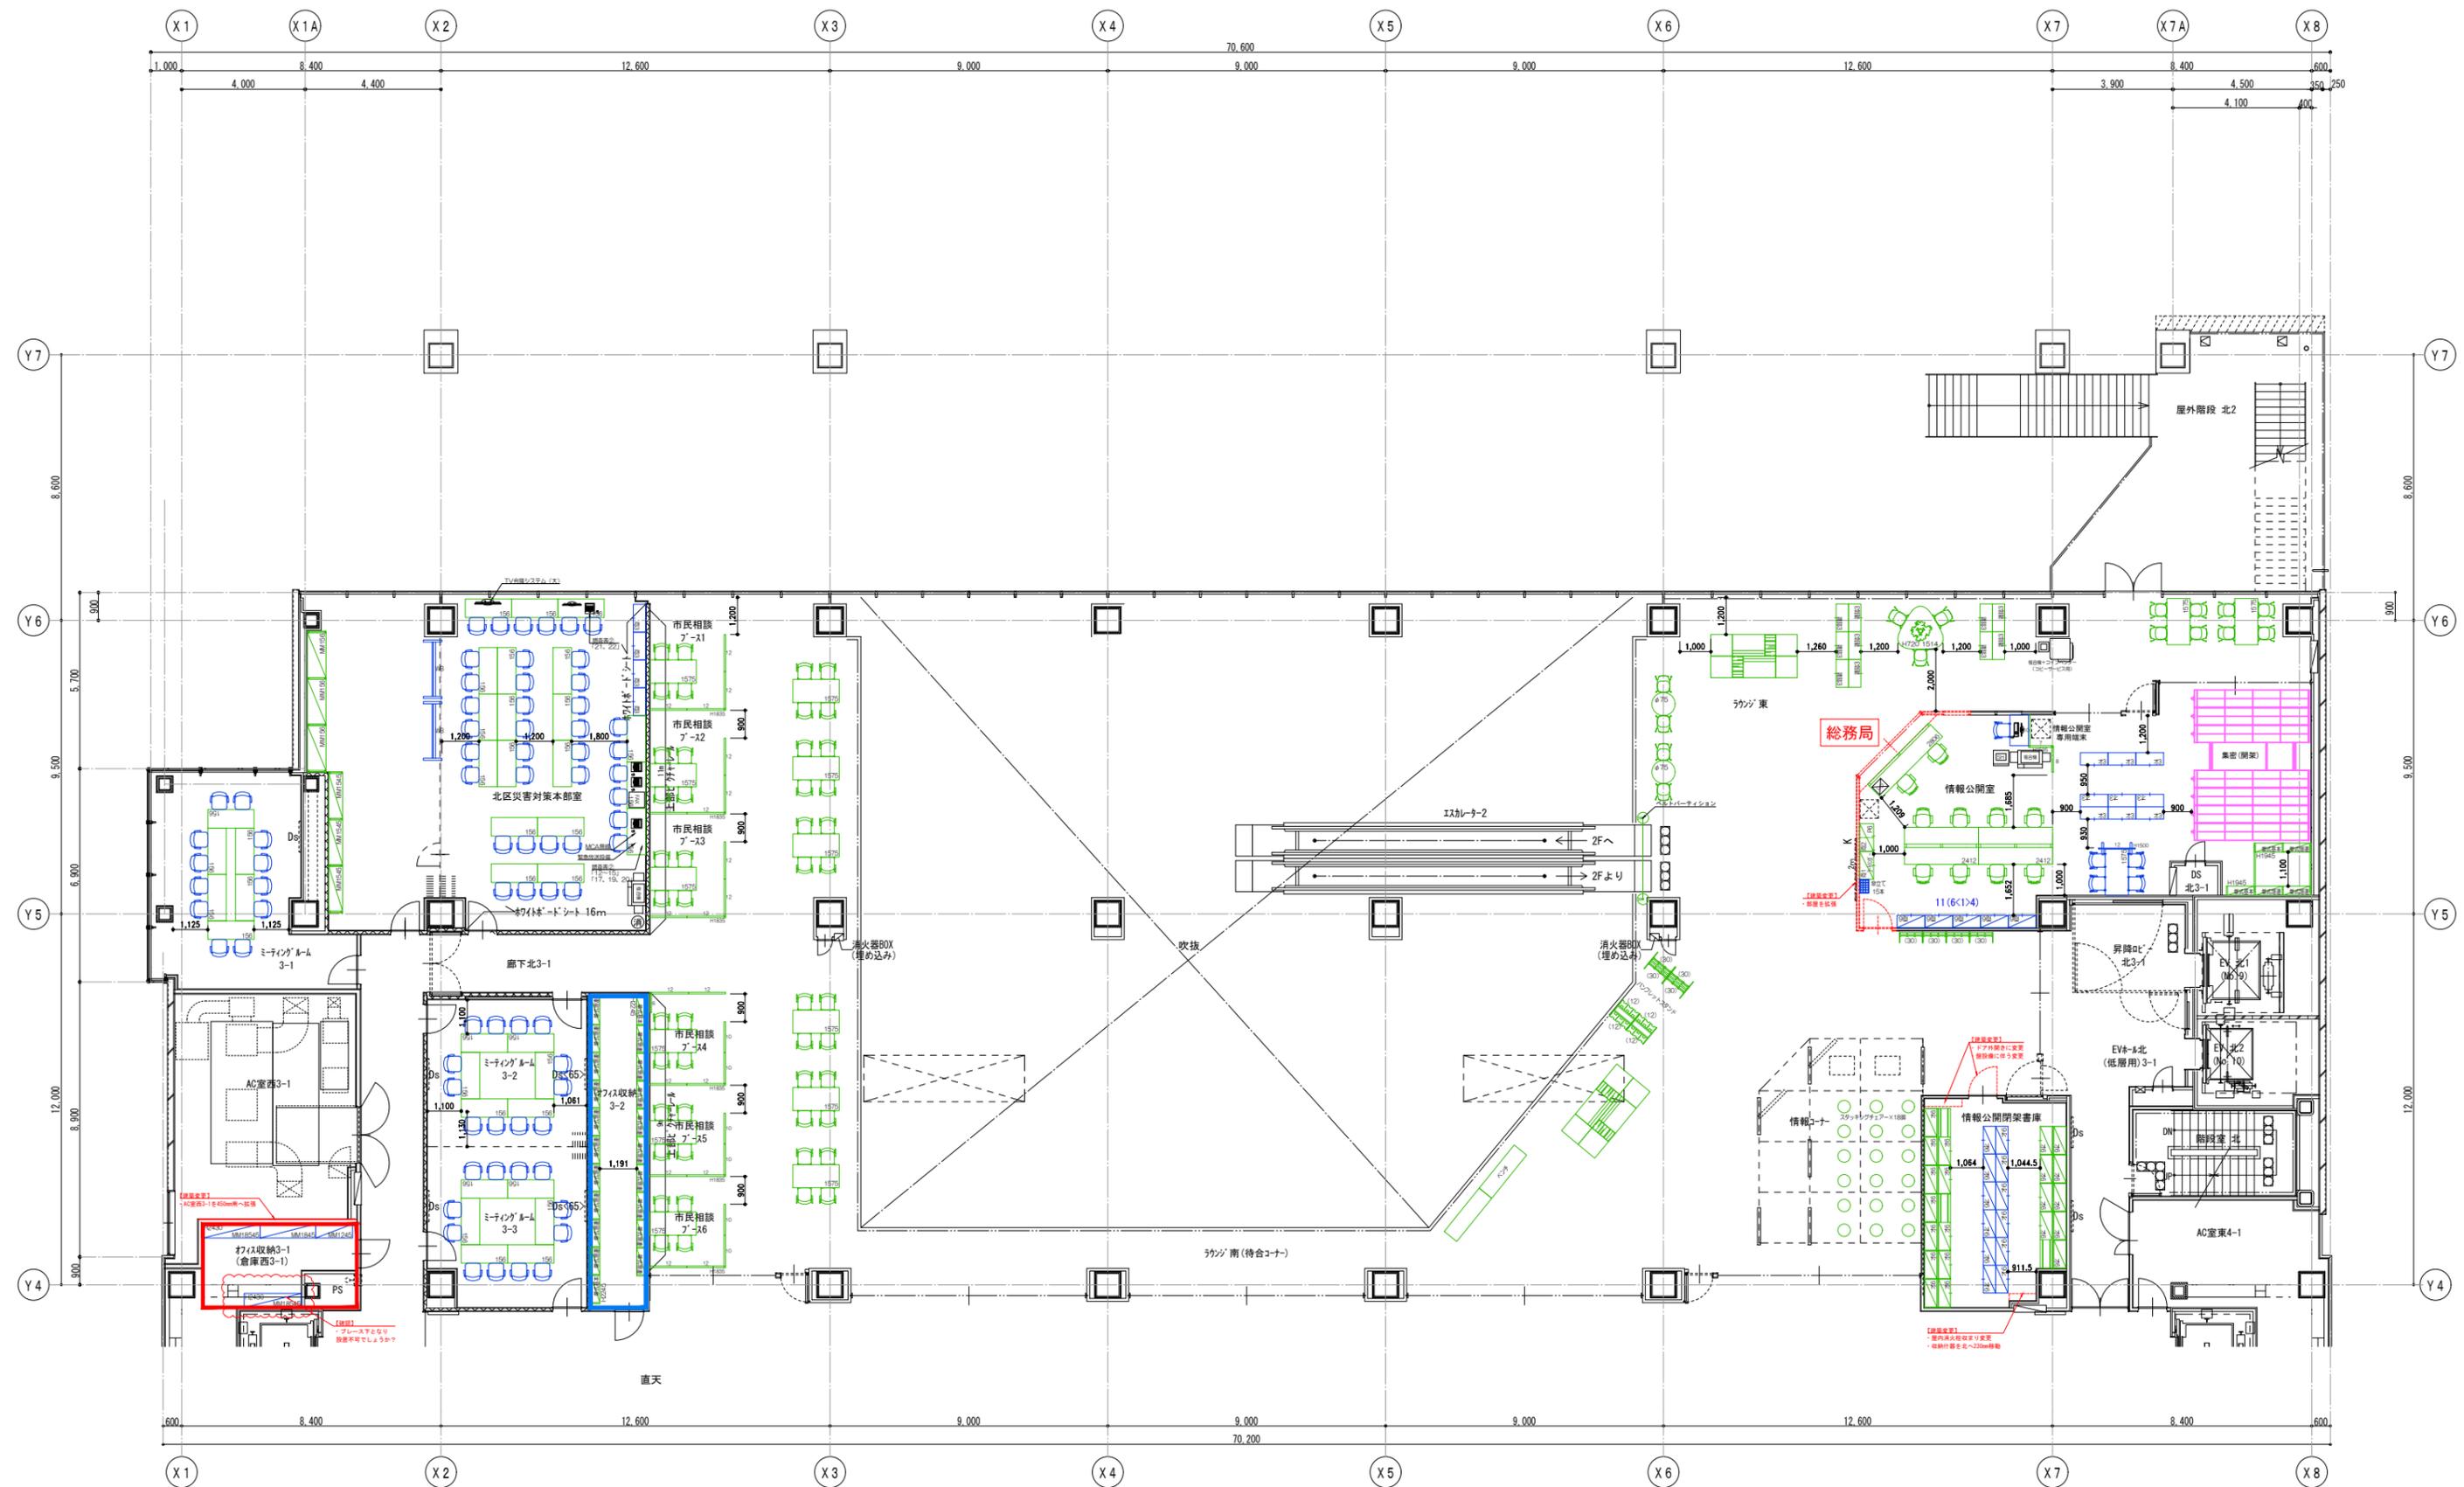

【什器転用の見方】

- 新規什器
- 転用什器
- 造作家具

設計NO.	訂正日					DATE 2025.02.28	TITLE 岡山市新庁舎移転及び執務環境整備業務委託	整理NO.
図面NO.						担当 設計 製図	3階(4階)北 家具レイアウト図 【転用】	SCALE A1:1/100(A3:1/200)

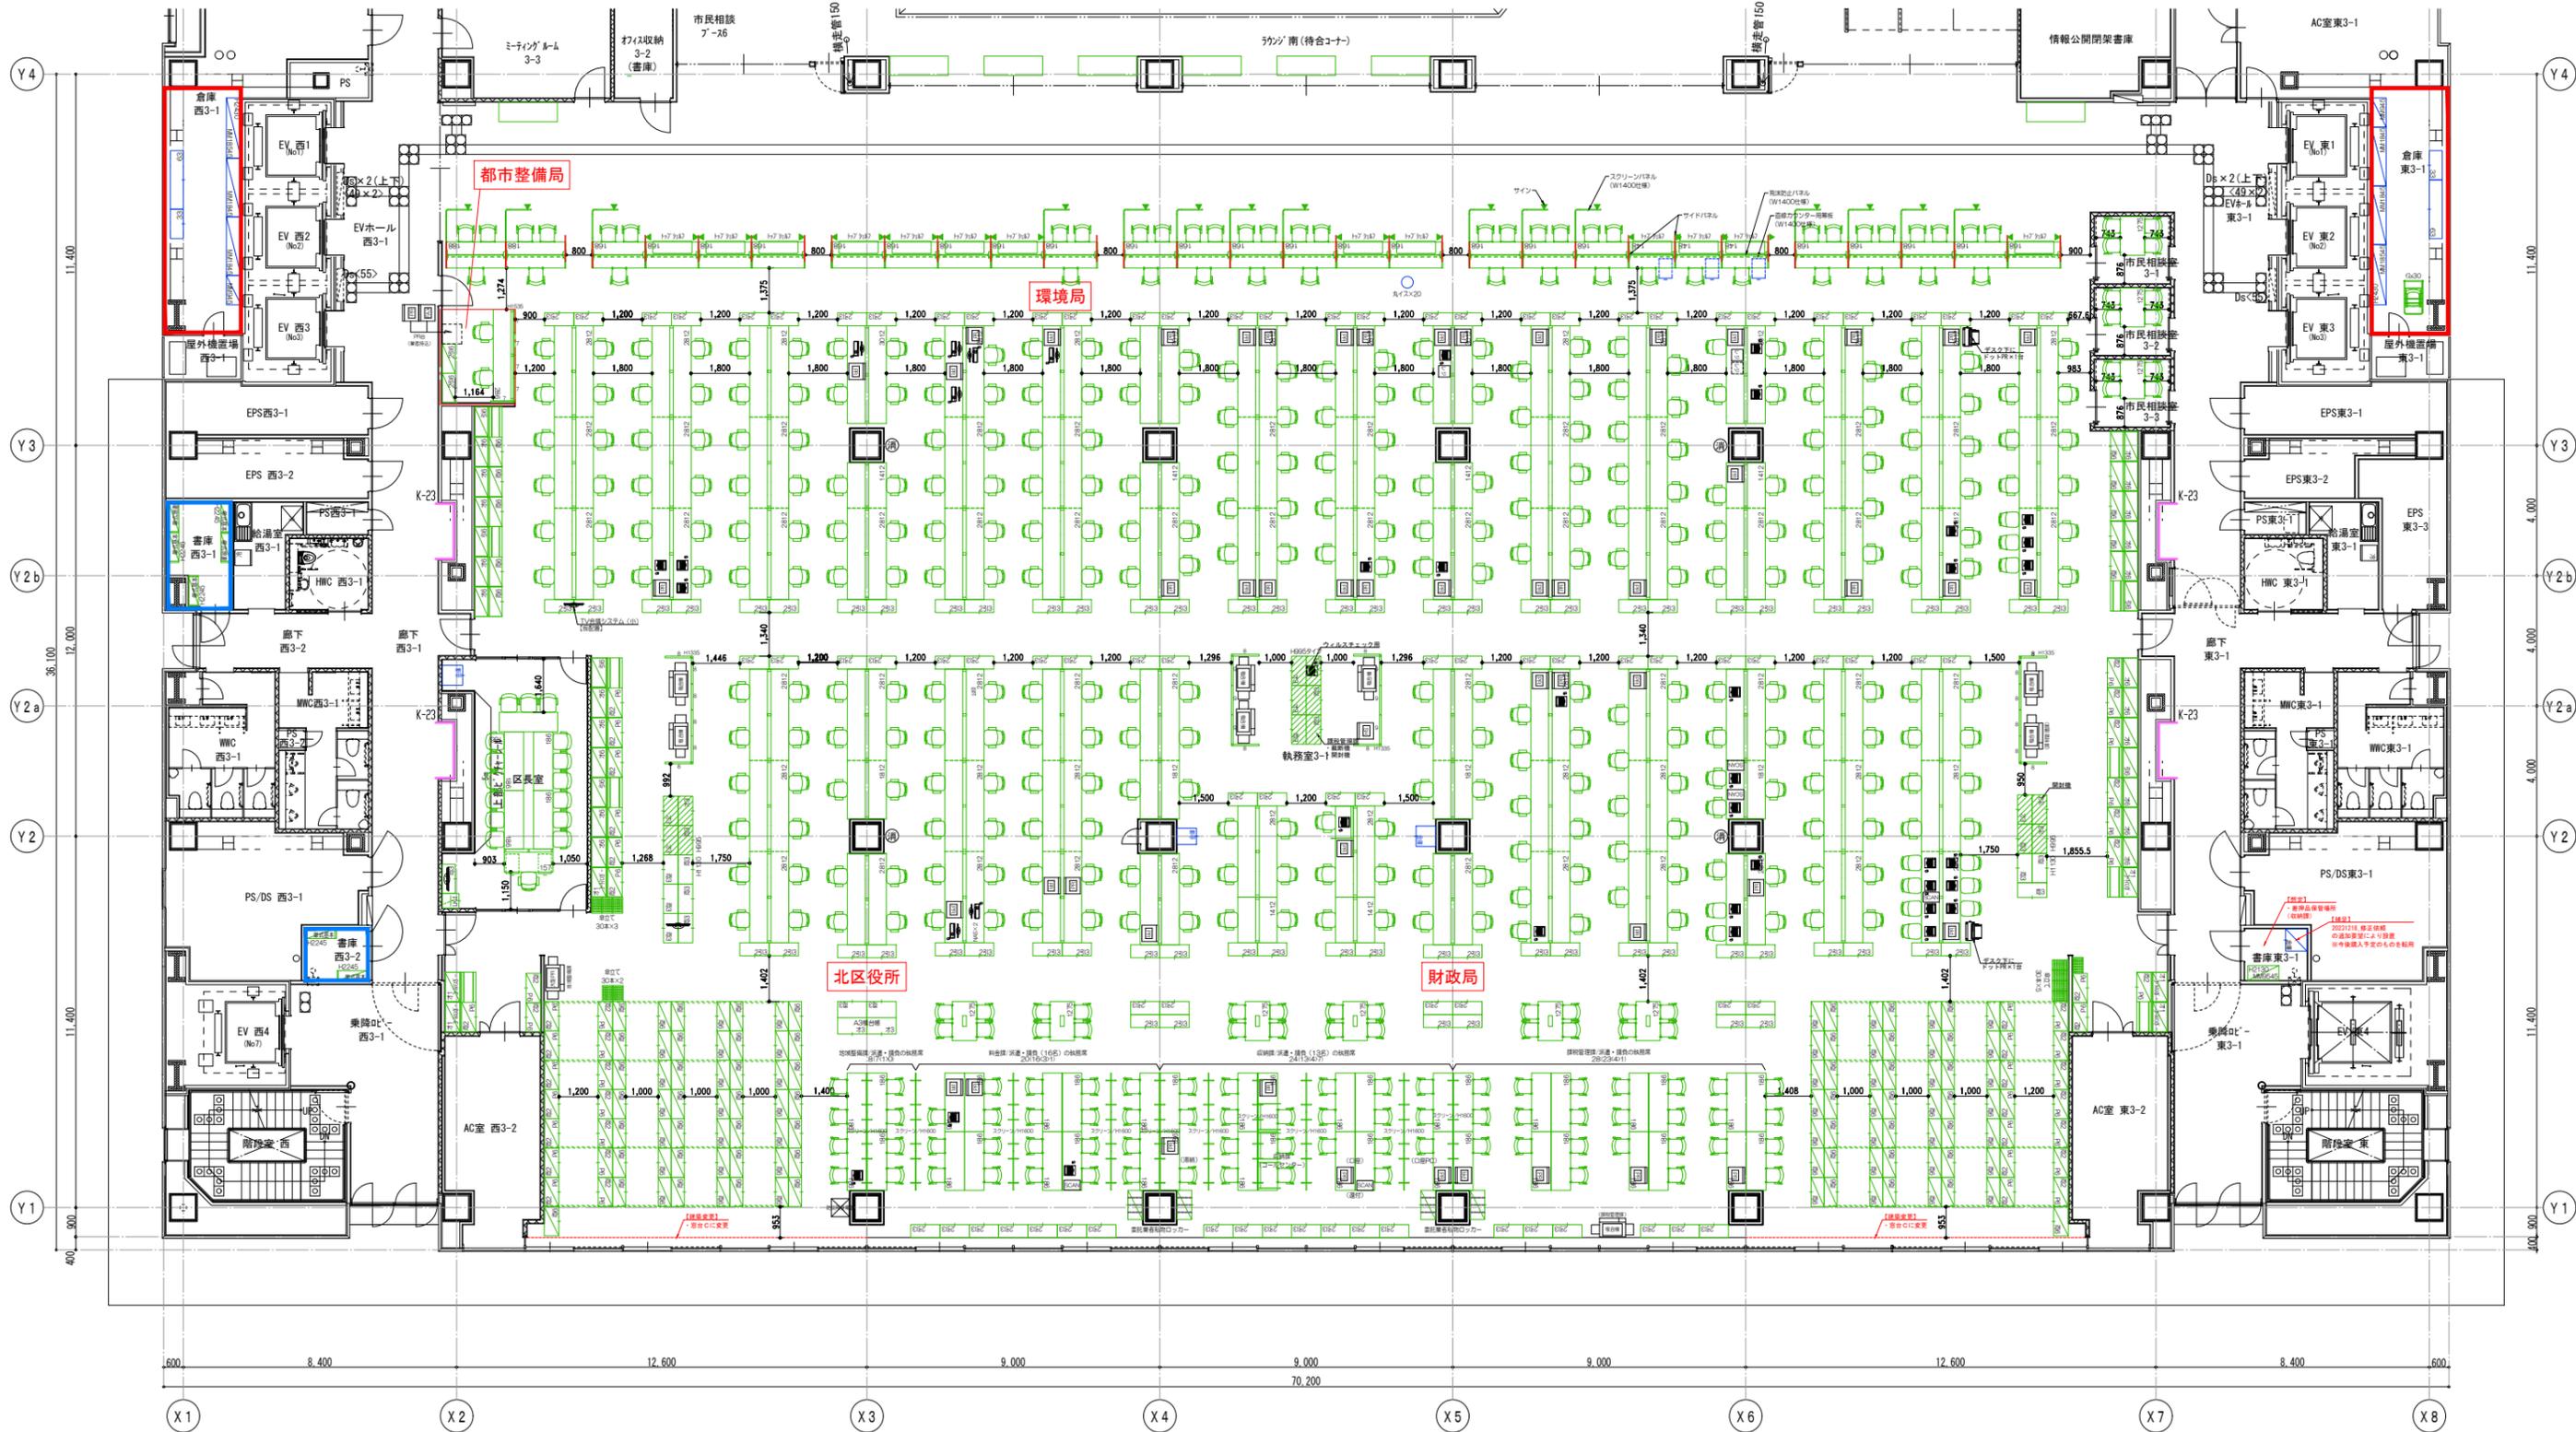

- 【什器転用の見方】
- 新規什器
 - 転用什器
 - 造作家具