



注) 図面内のレイアウトは最終ではありません。
参考としてご覧ください。

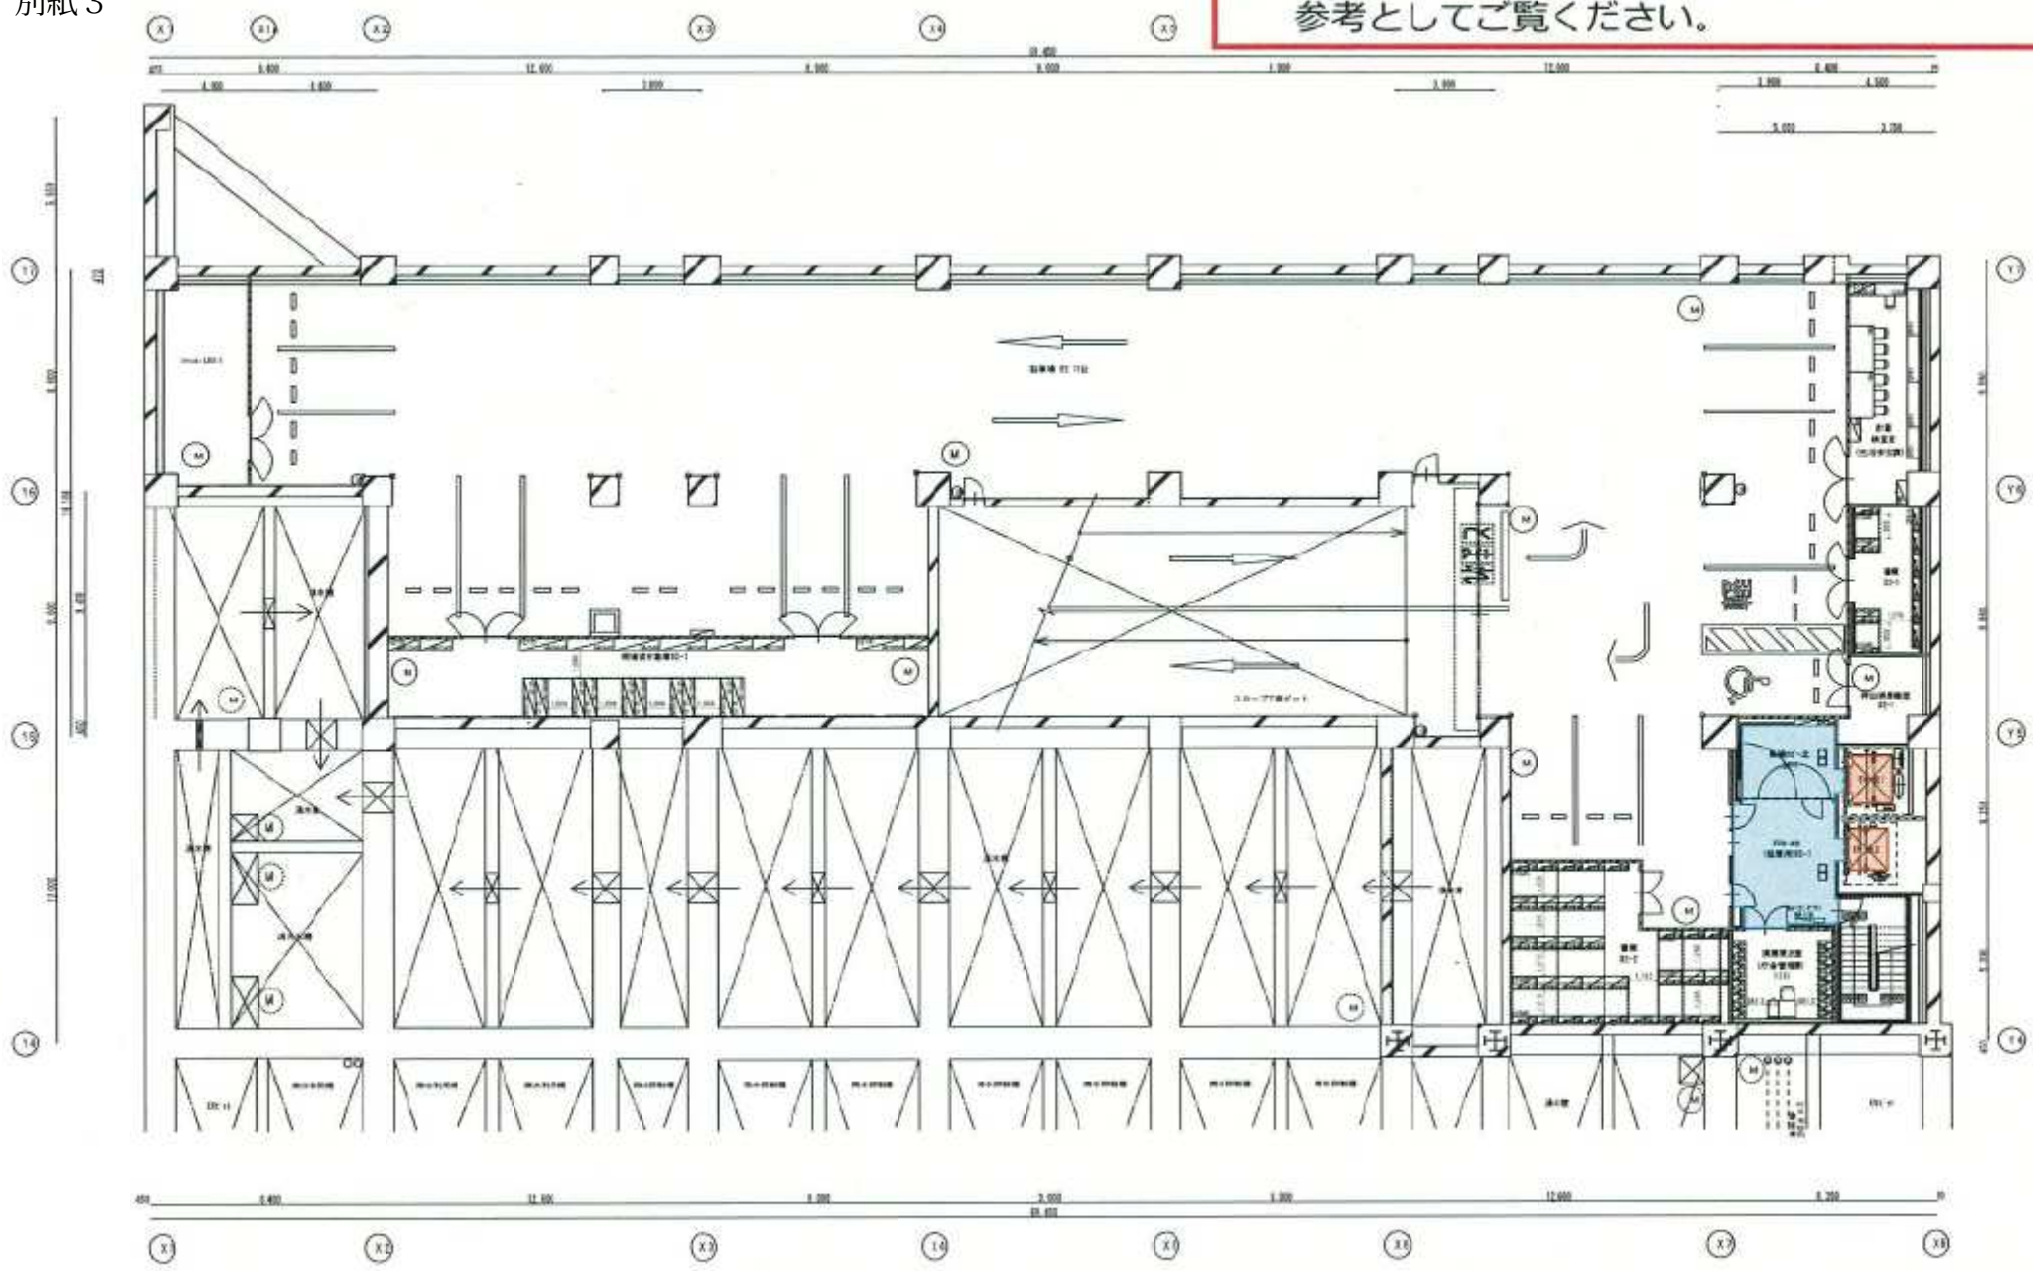


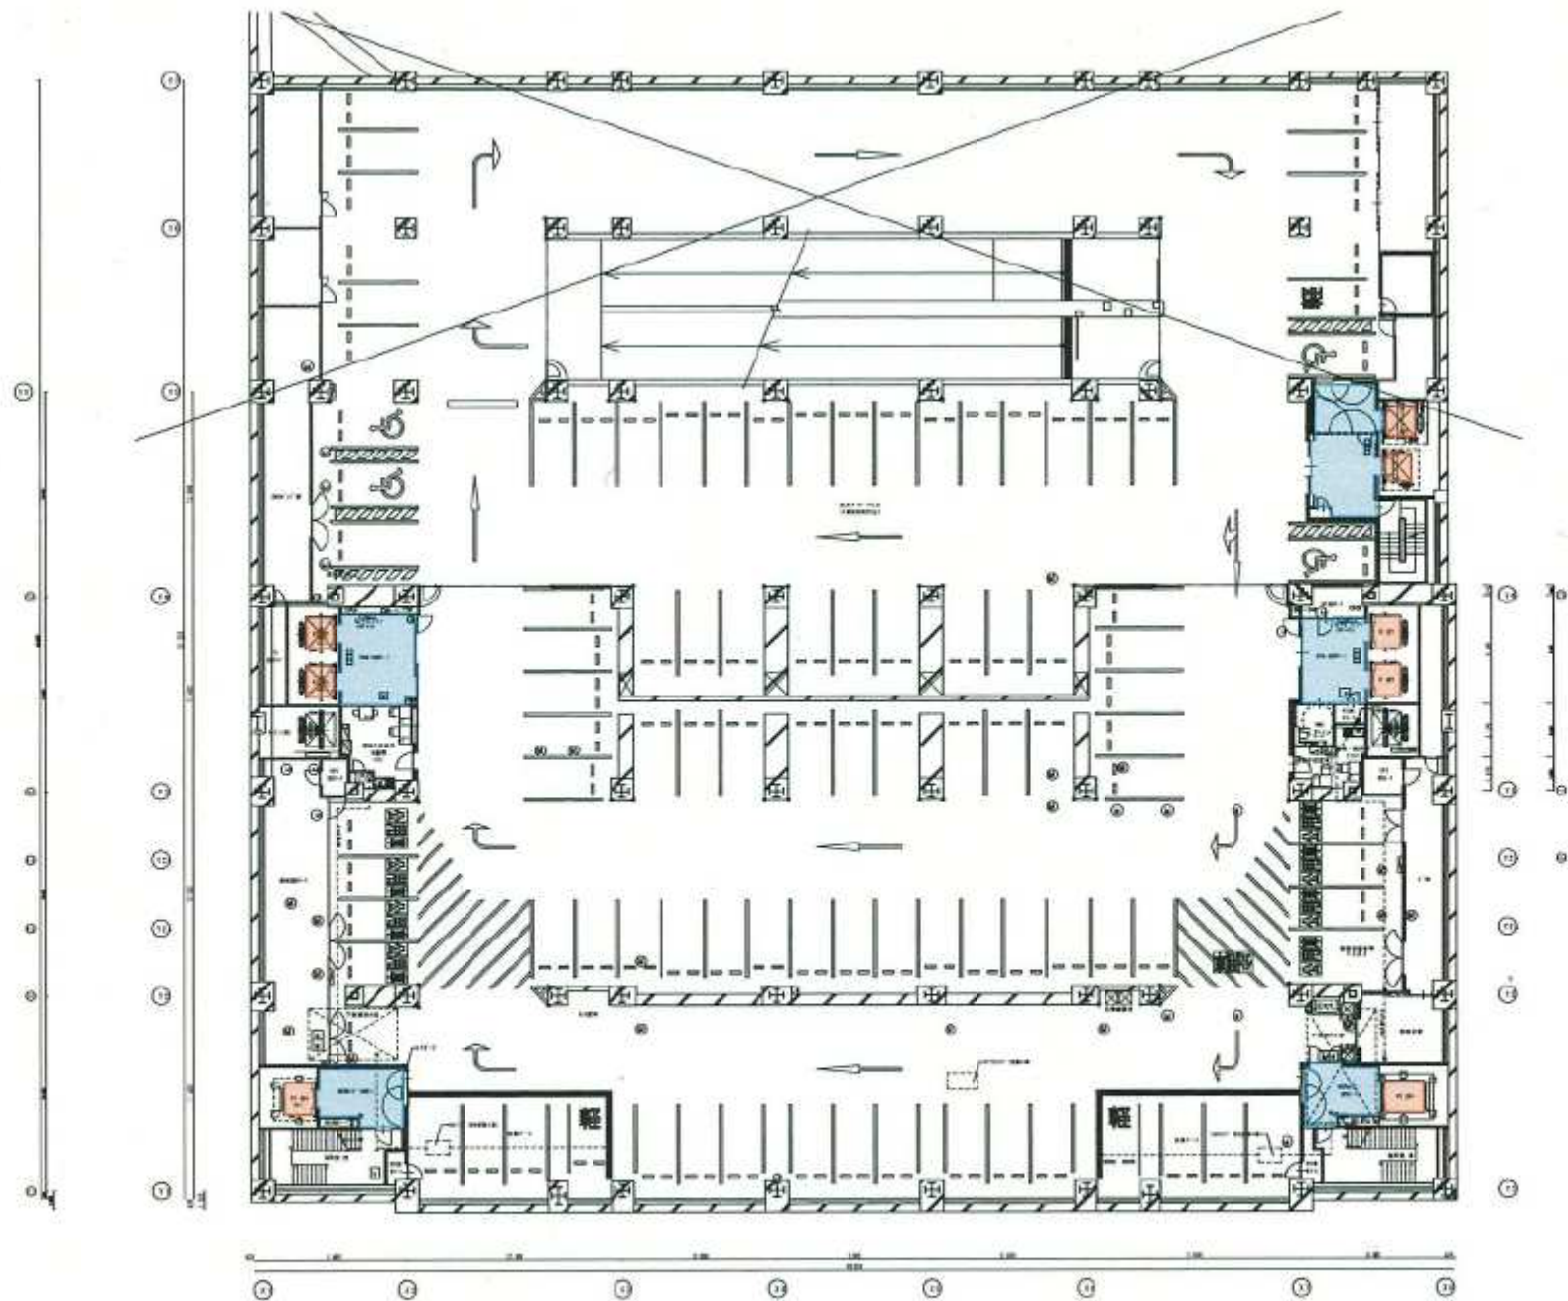

縮尺
A3:1/300

件名
岡山市役所様


図名
B1階 養生エリア図

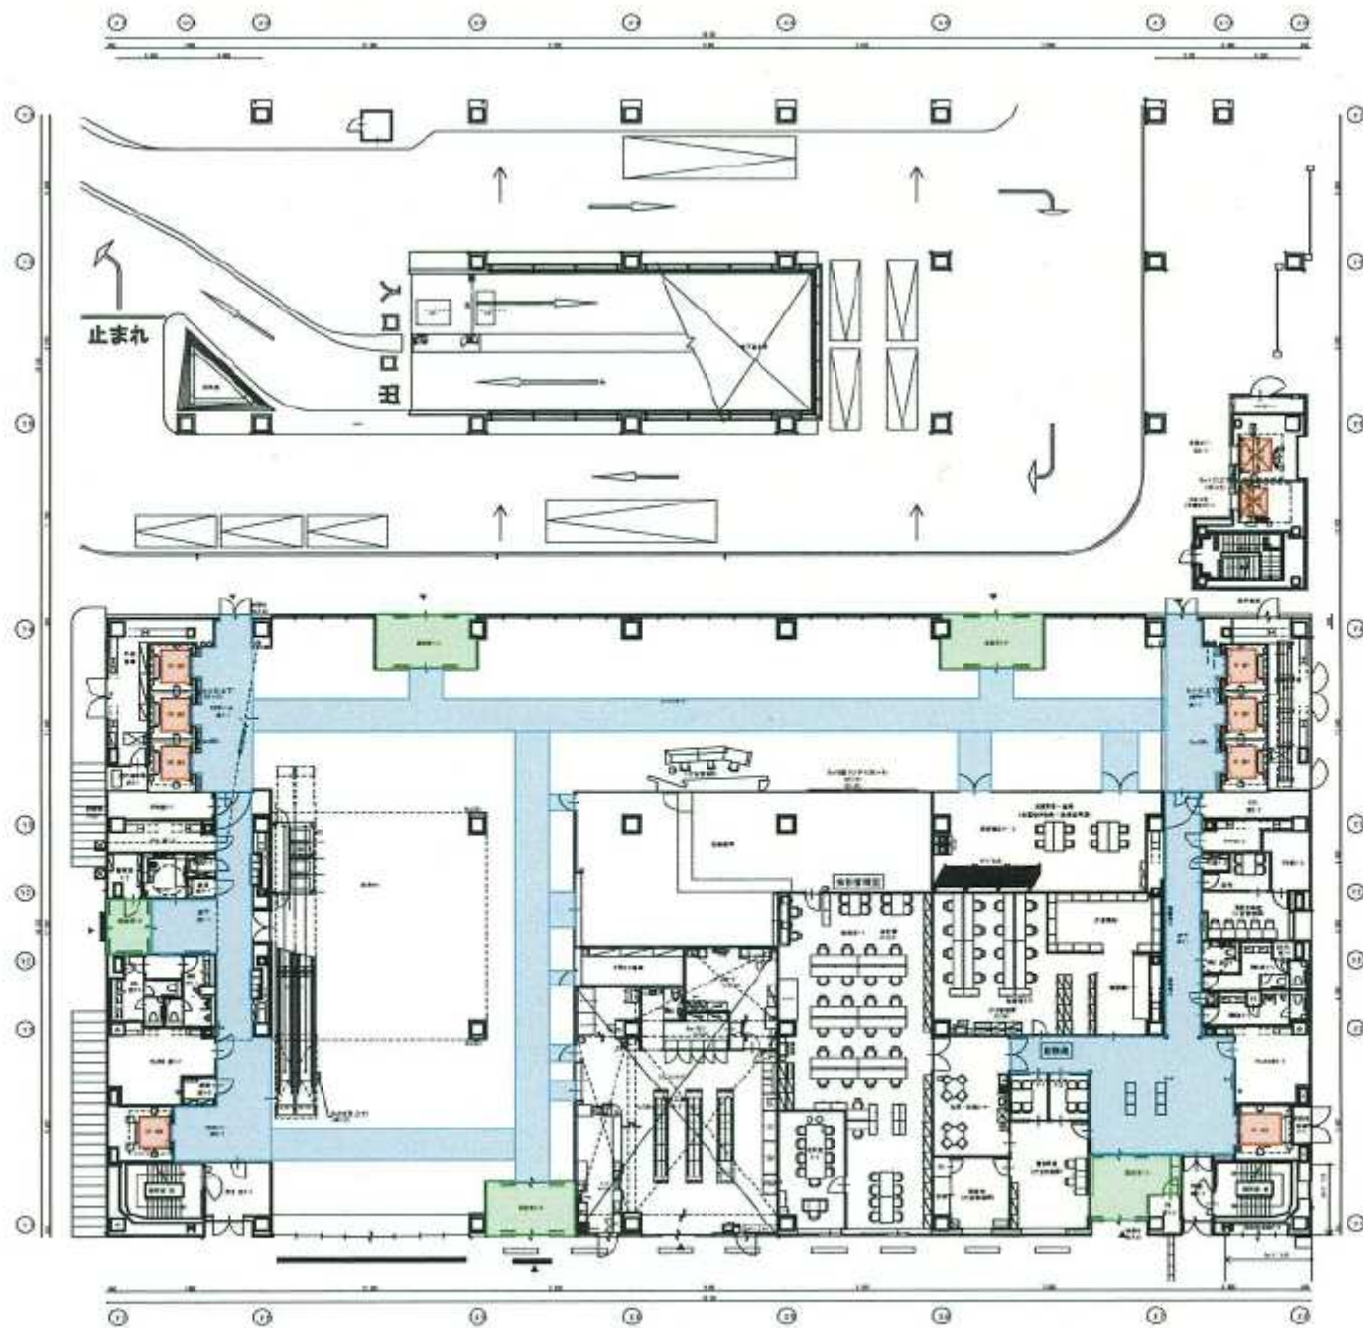


縮尺
A3:1/300

件名
岡山市役所様

図名
1階 養生エリア図

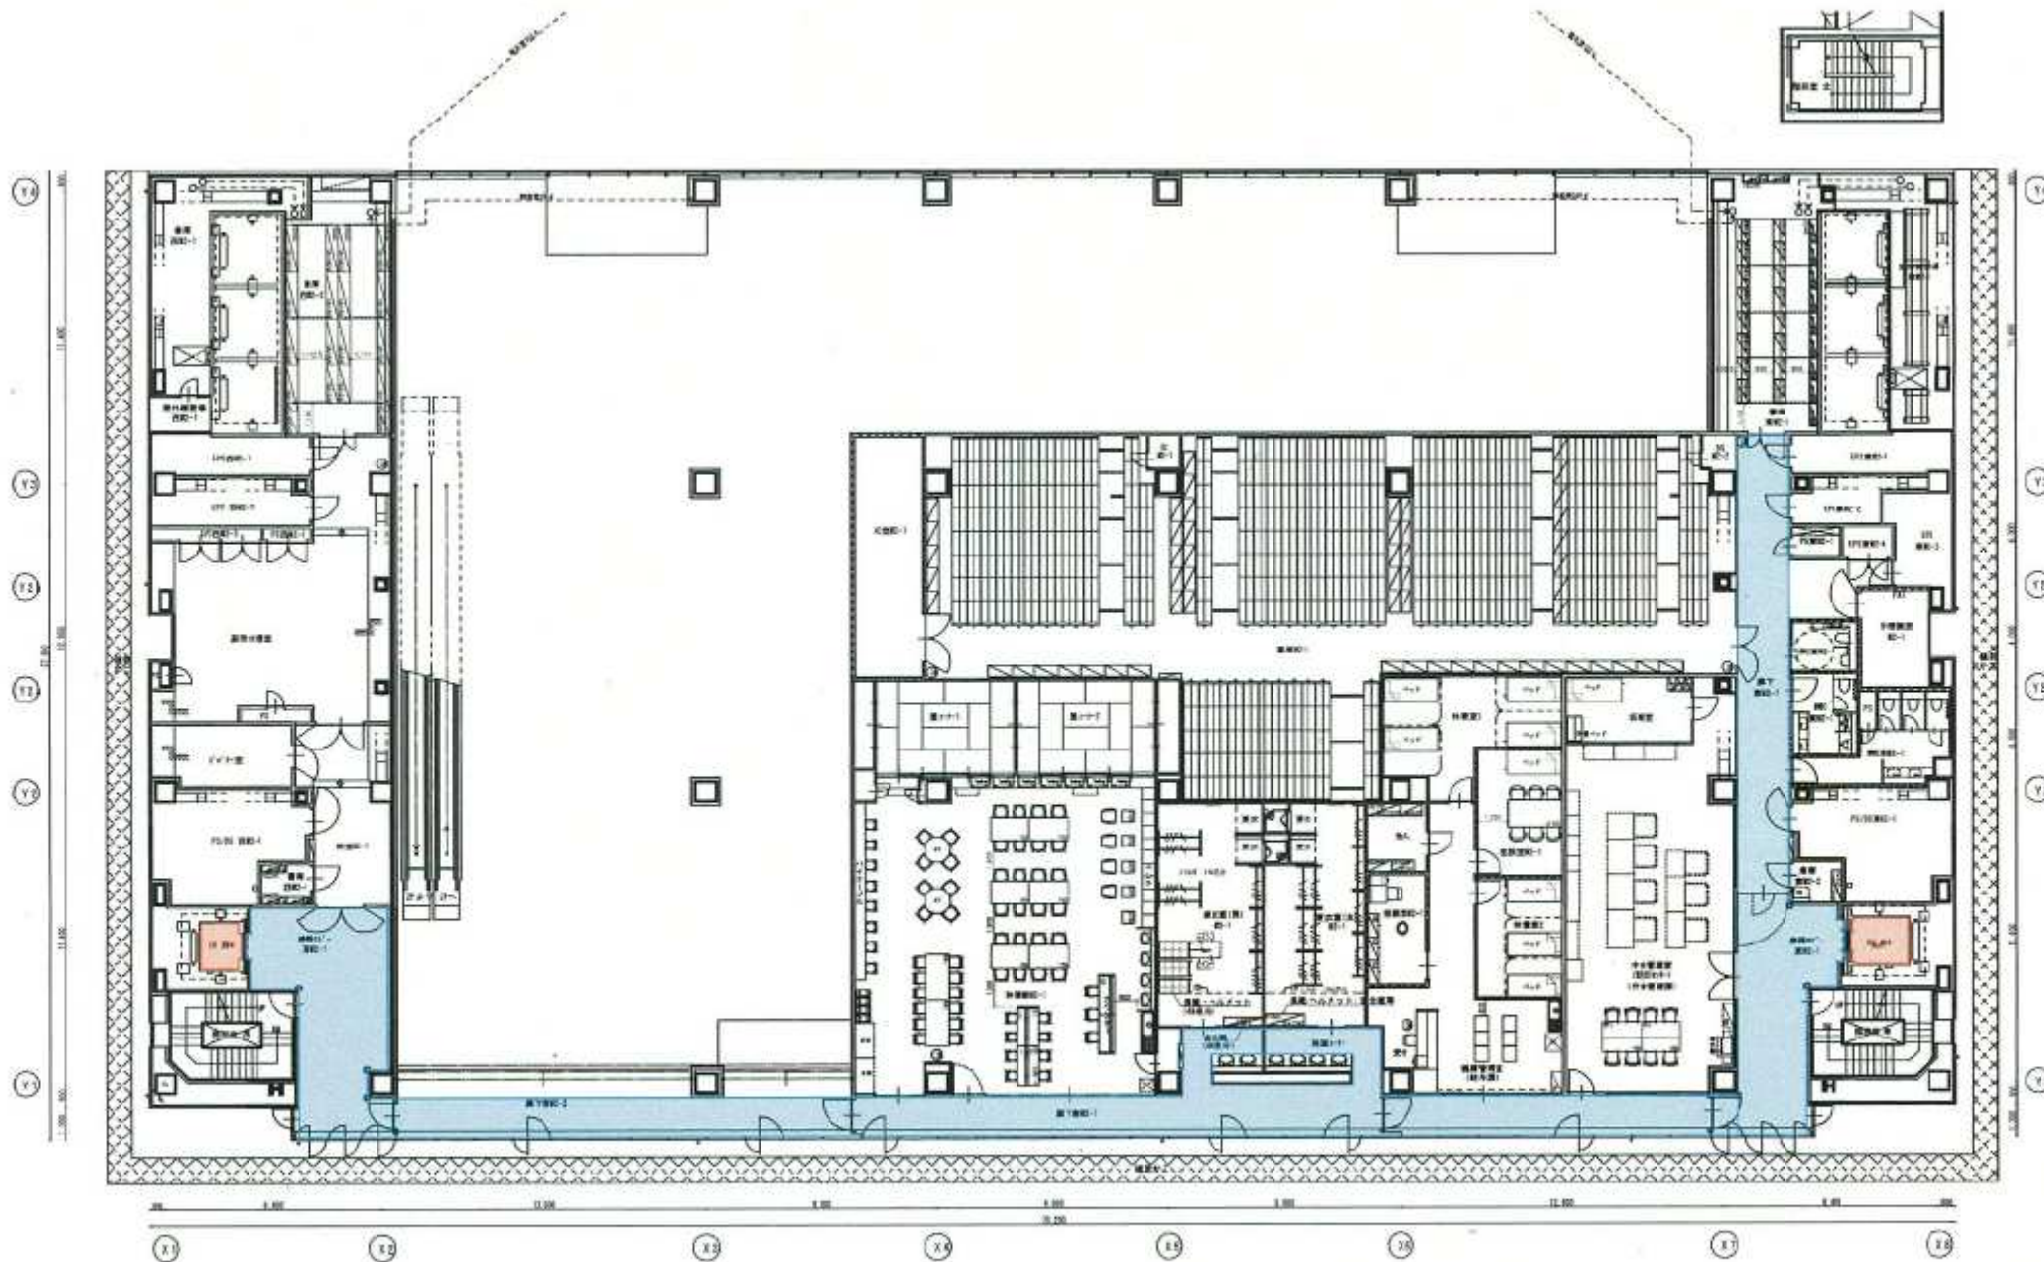


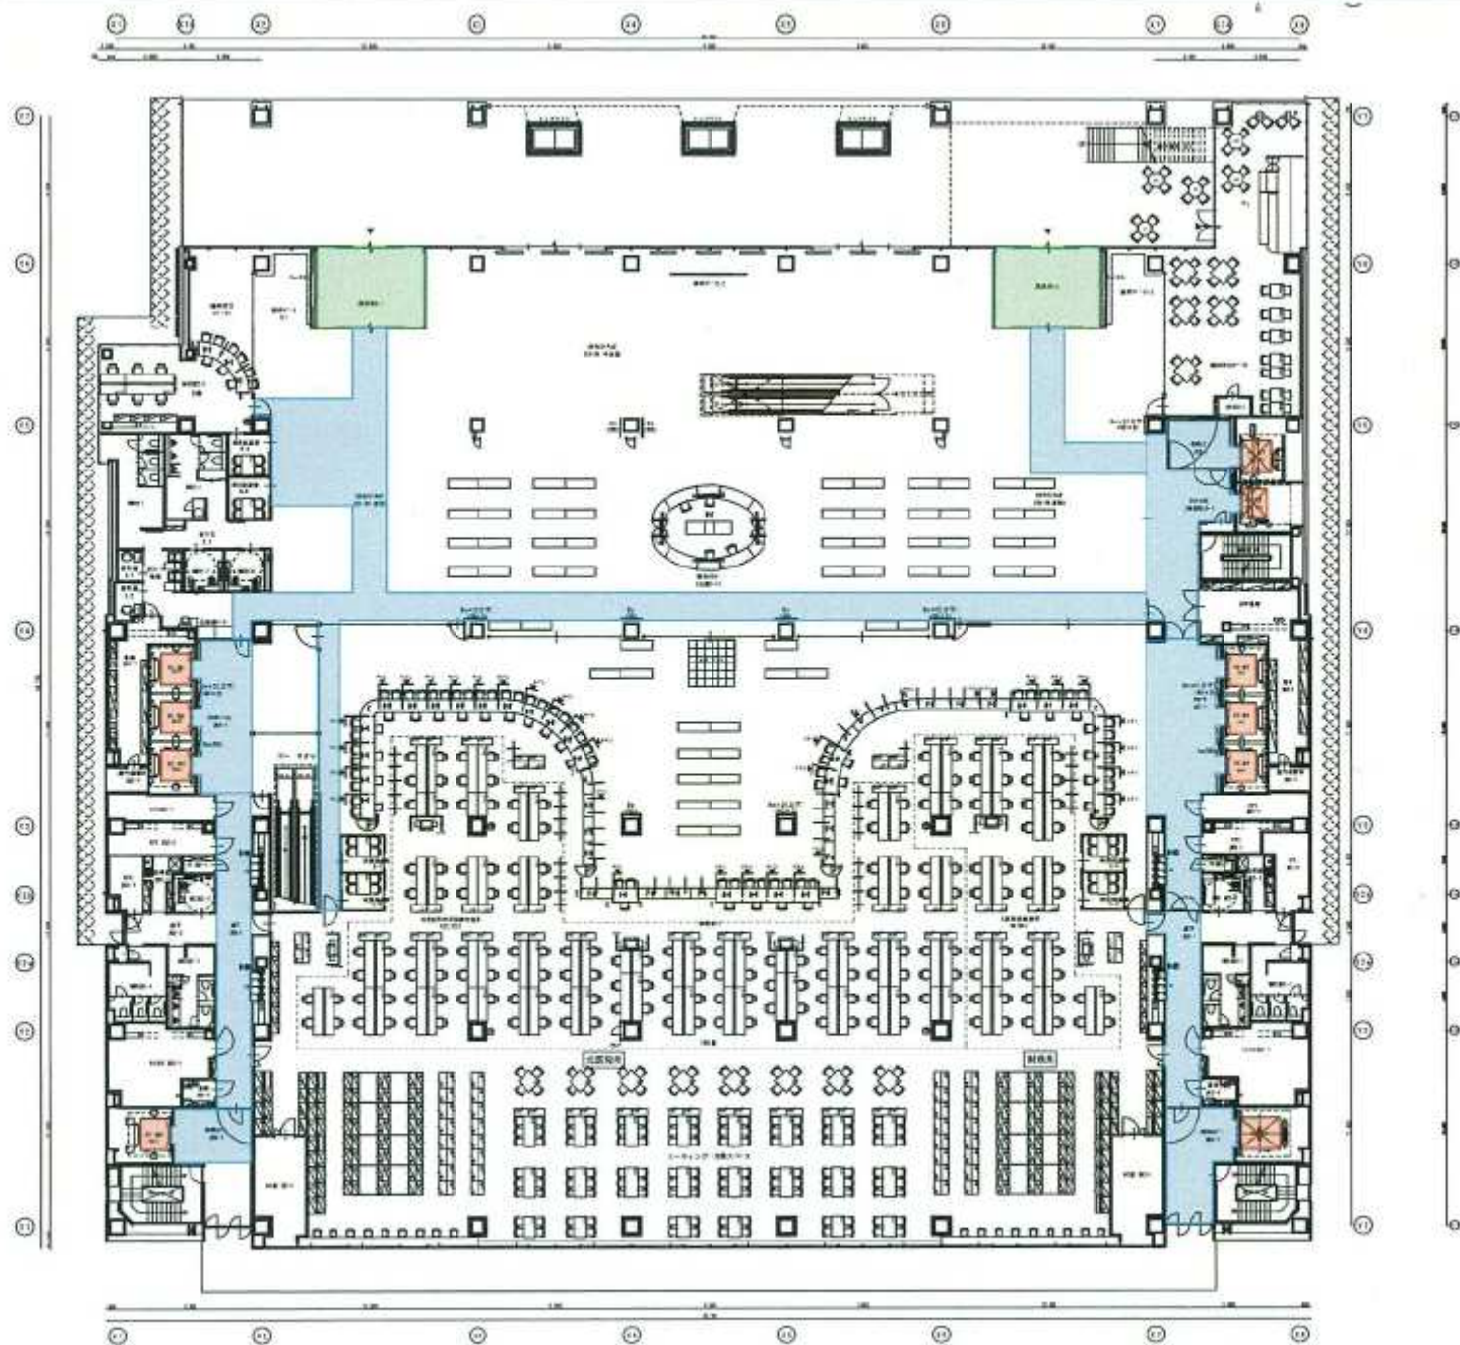

縮尺
A3:1/300

件名
岡山市役所様


図名
2階 養生エリア図

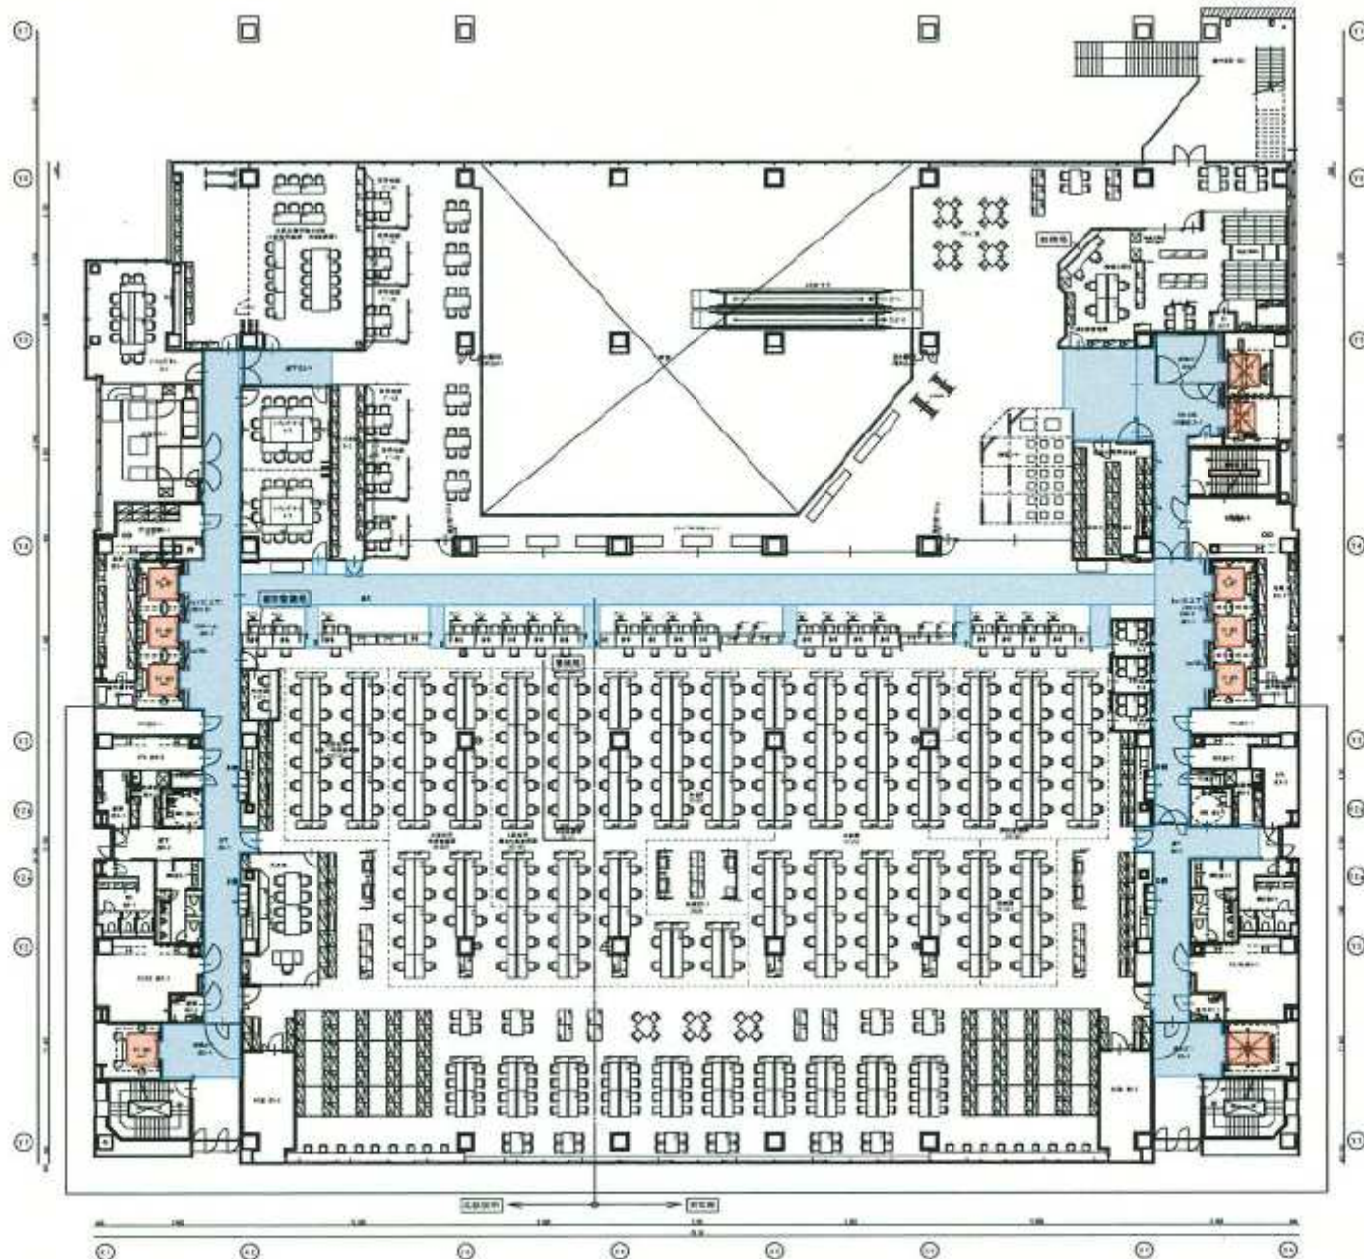

縮尺
A3:1/300

件名
岡山市役所様


図名
3階 養生エリア図

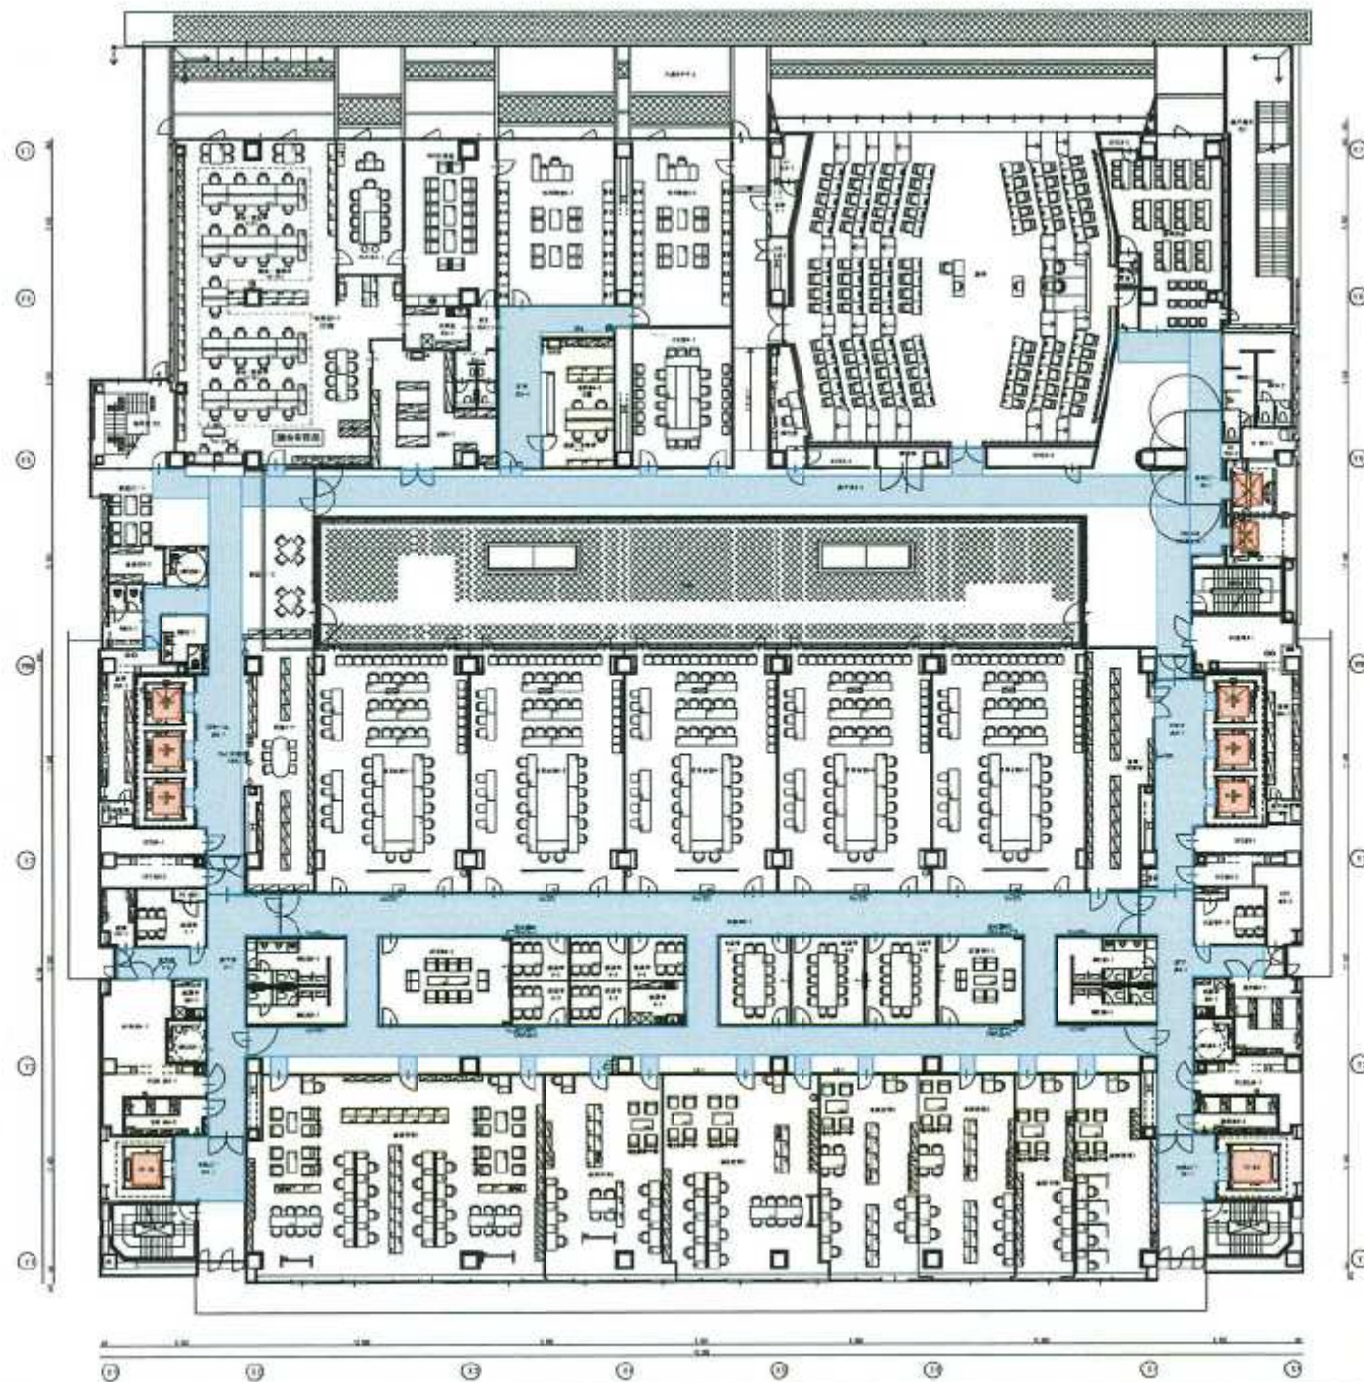


縮尺
A3:1/300


件名
岡山市役所様

図名
4階 養生エリア図

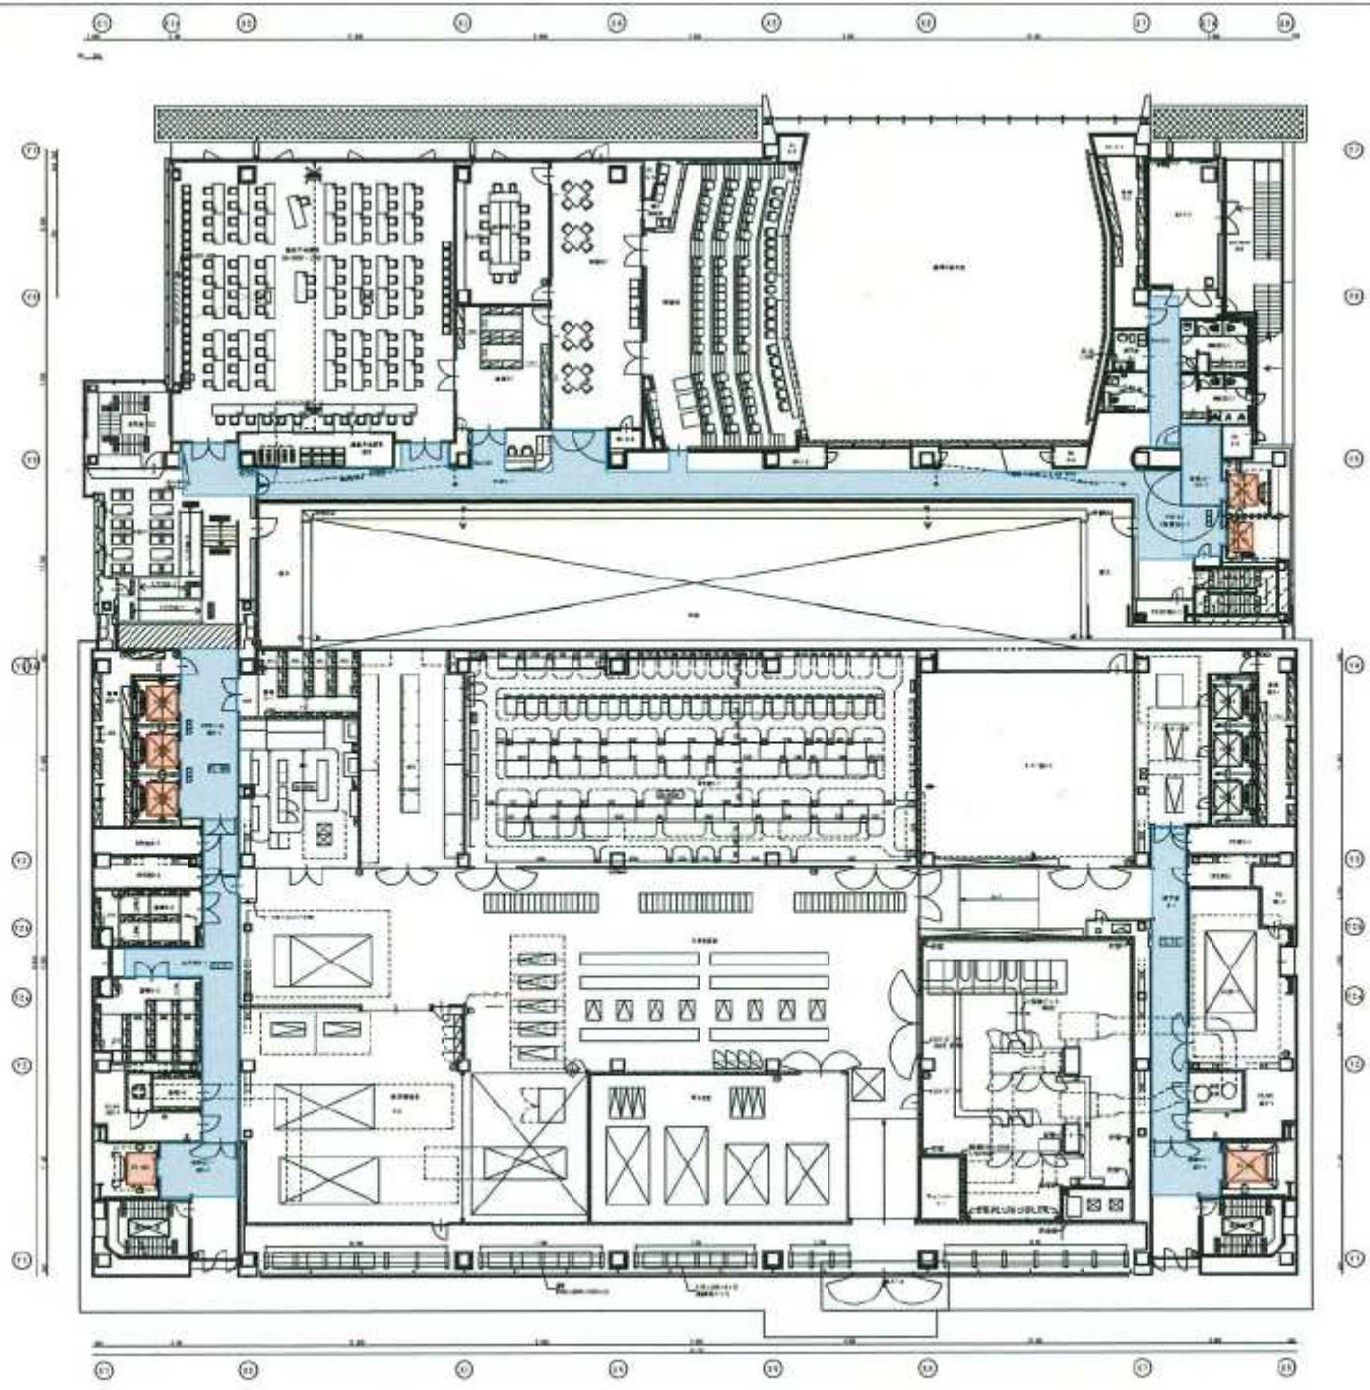

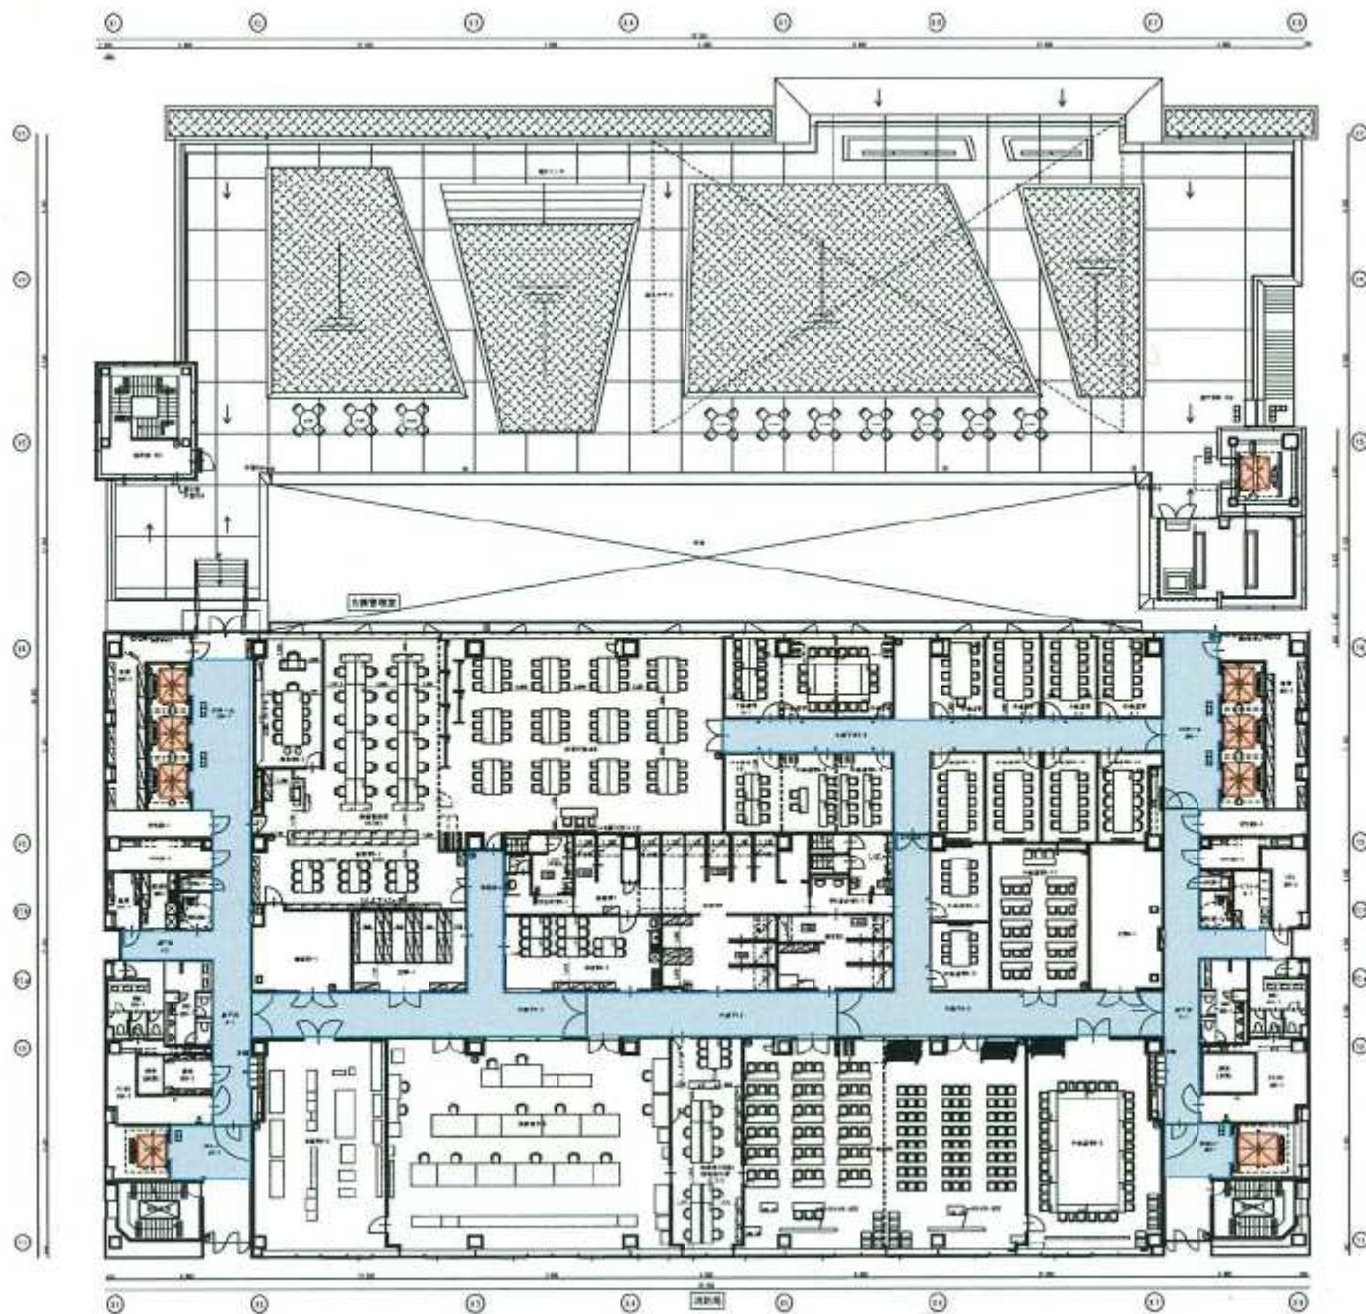




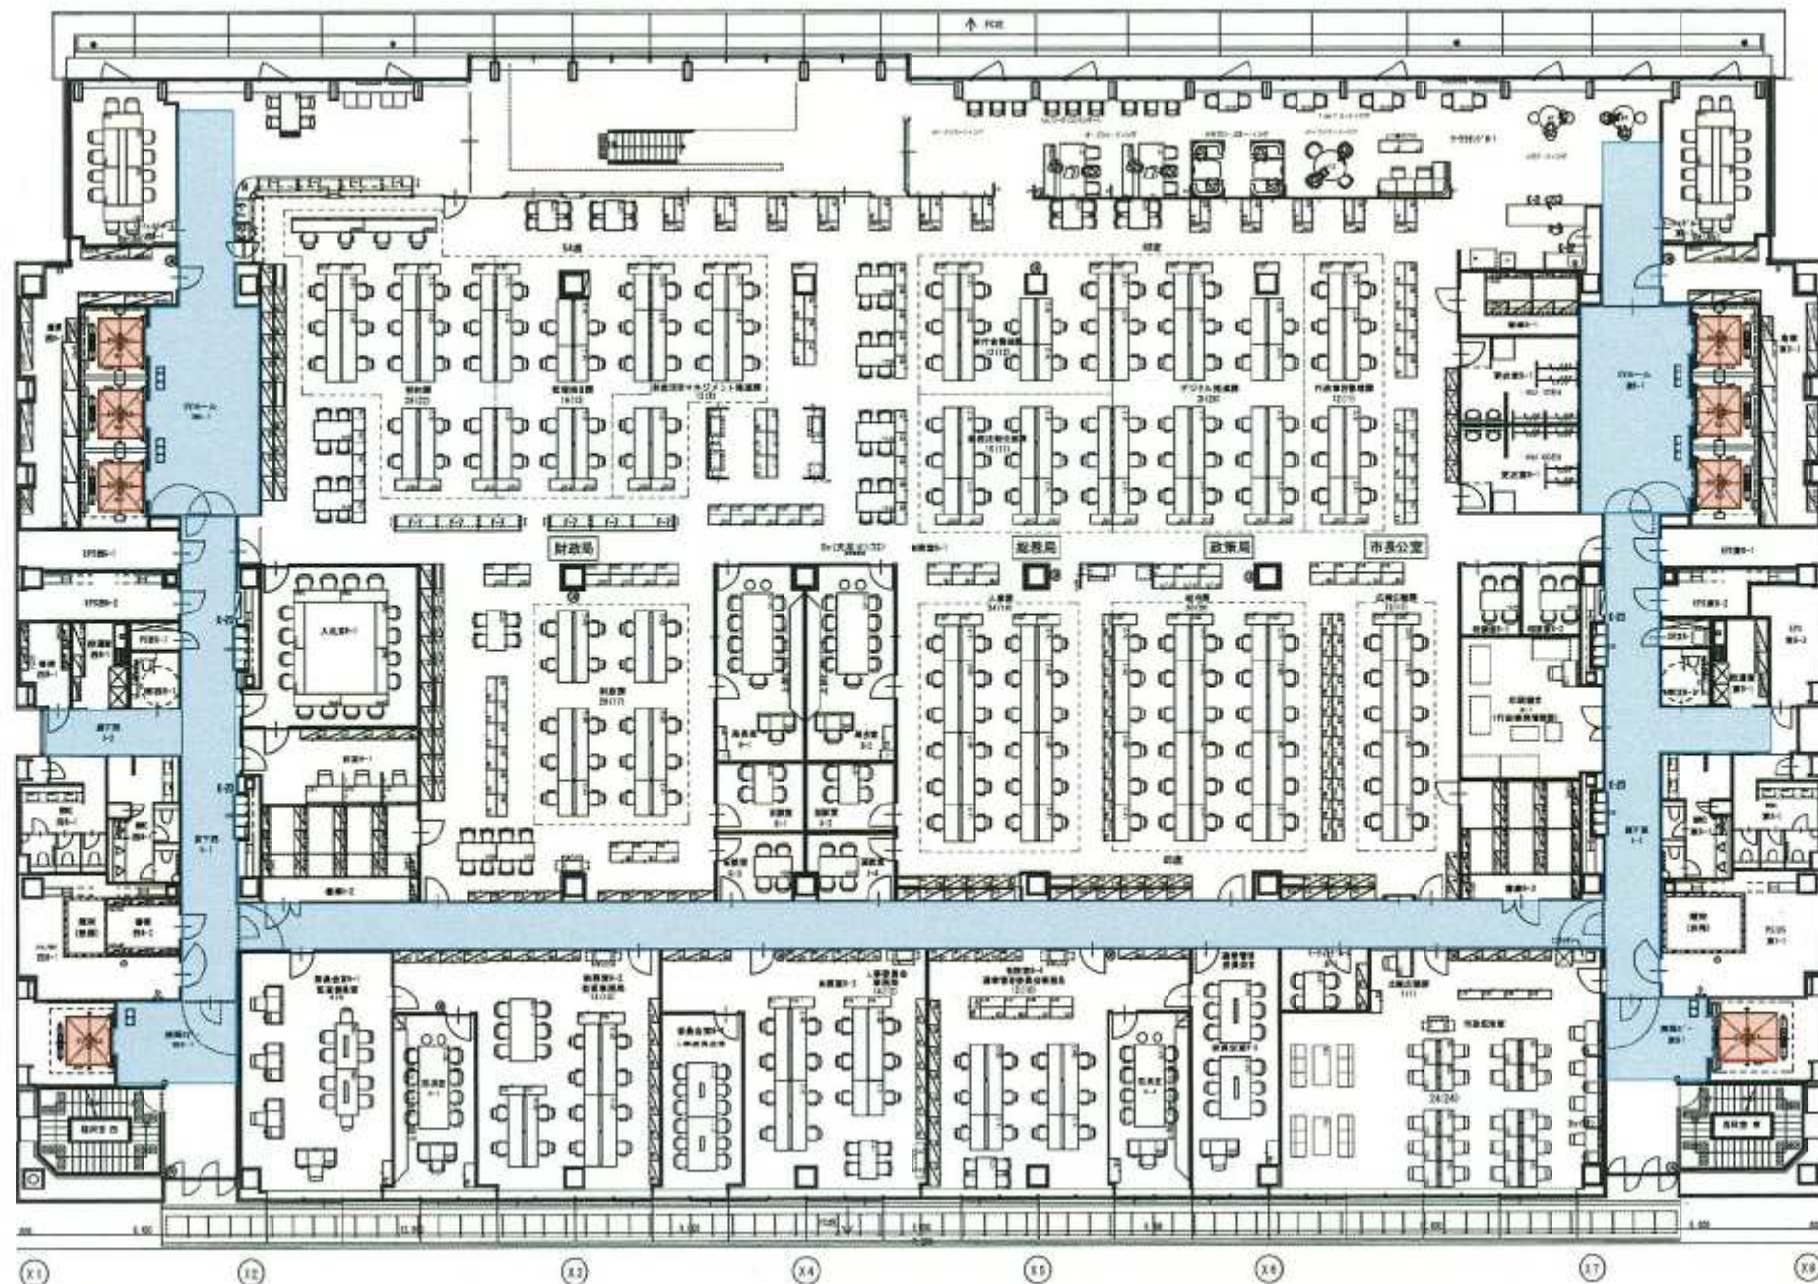

縮尺
A3:1/200

館名
岡山市役所様


図名
8階 養生エリア図

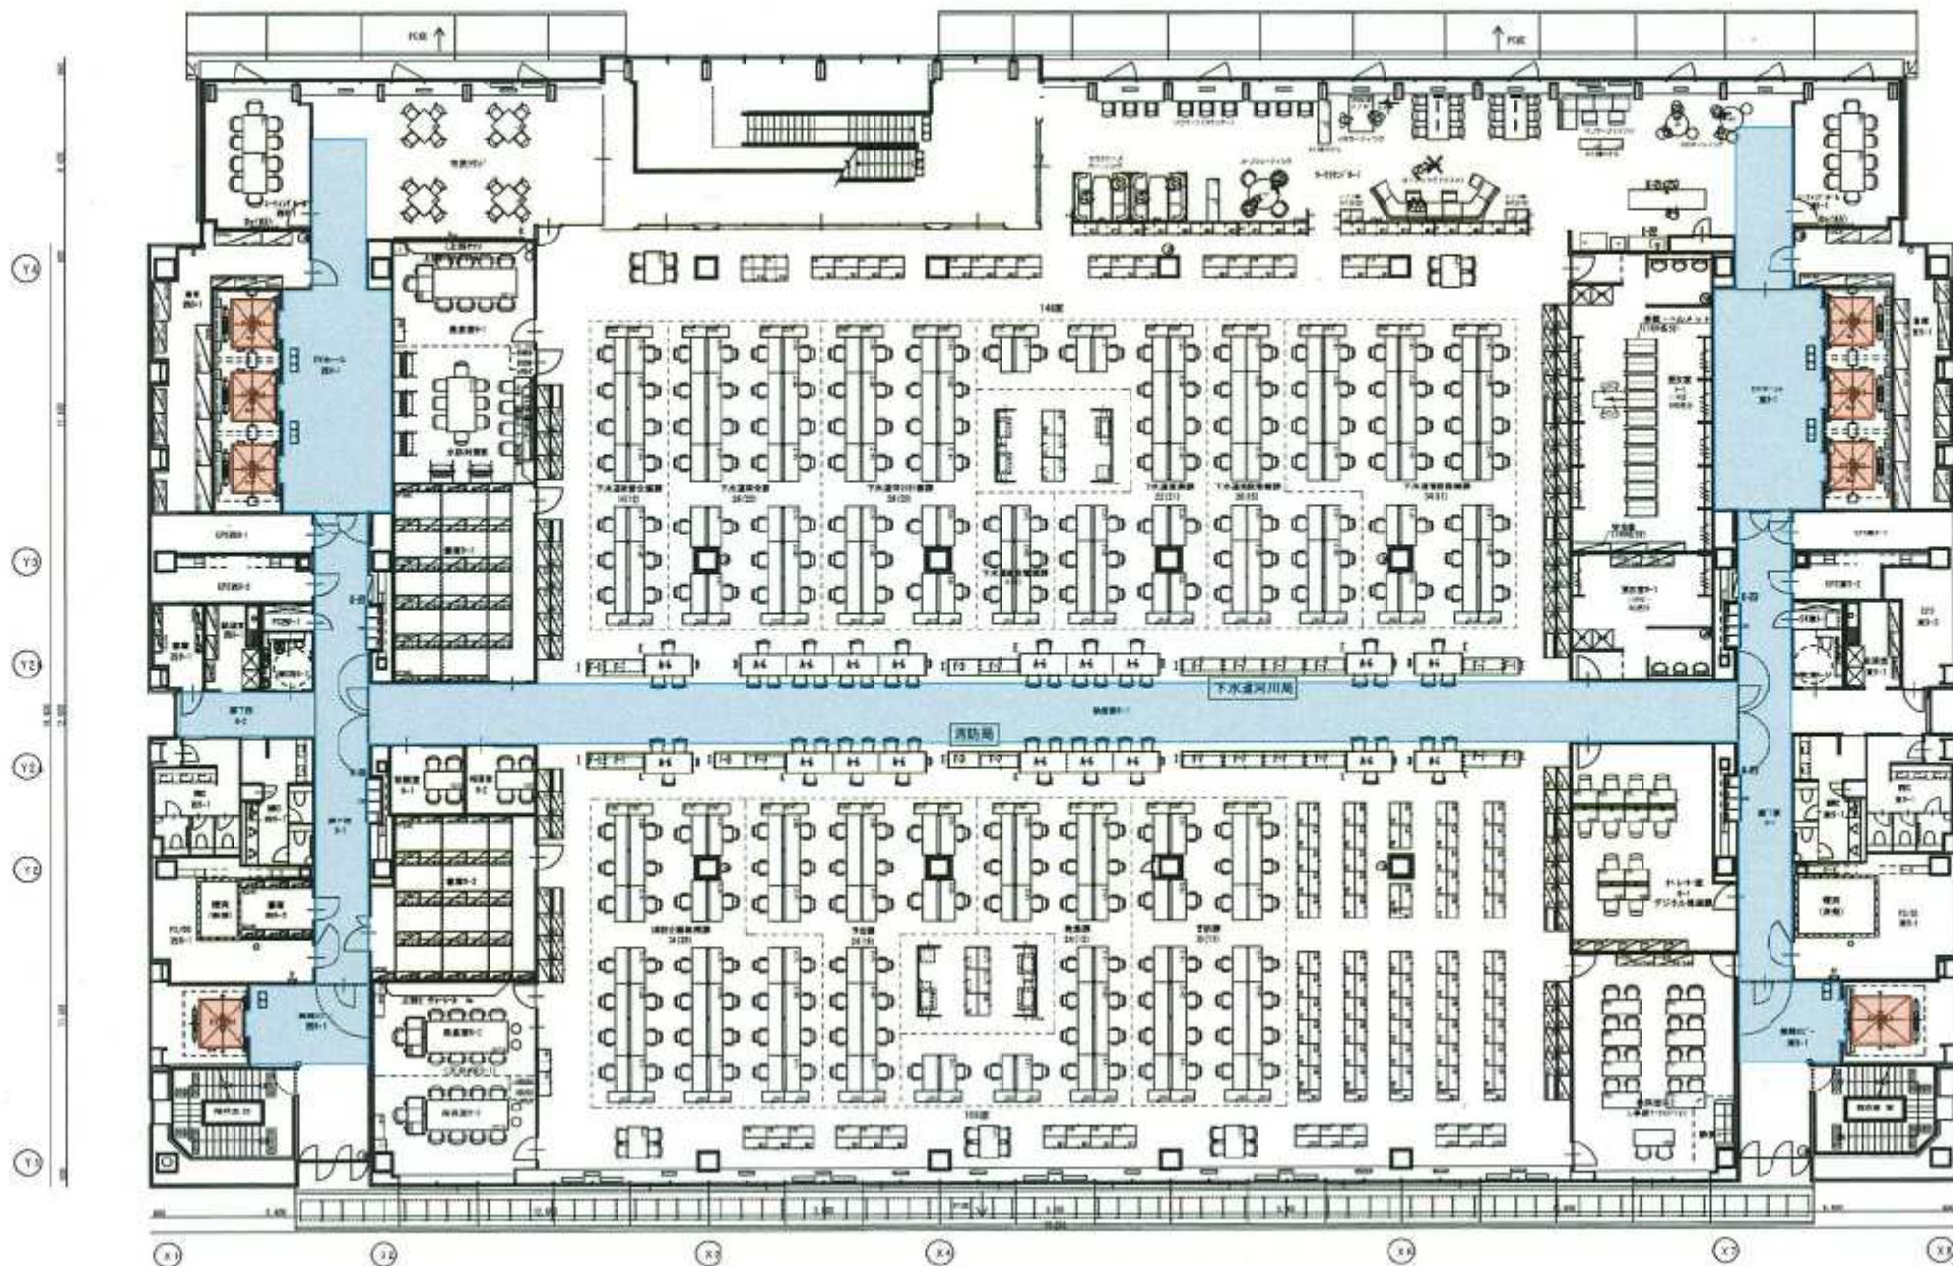

縮尺
A3:1/200

件名
岡山市役所様


図名
9階 養生エリア図

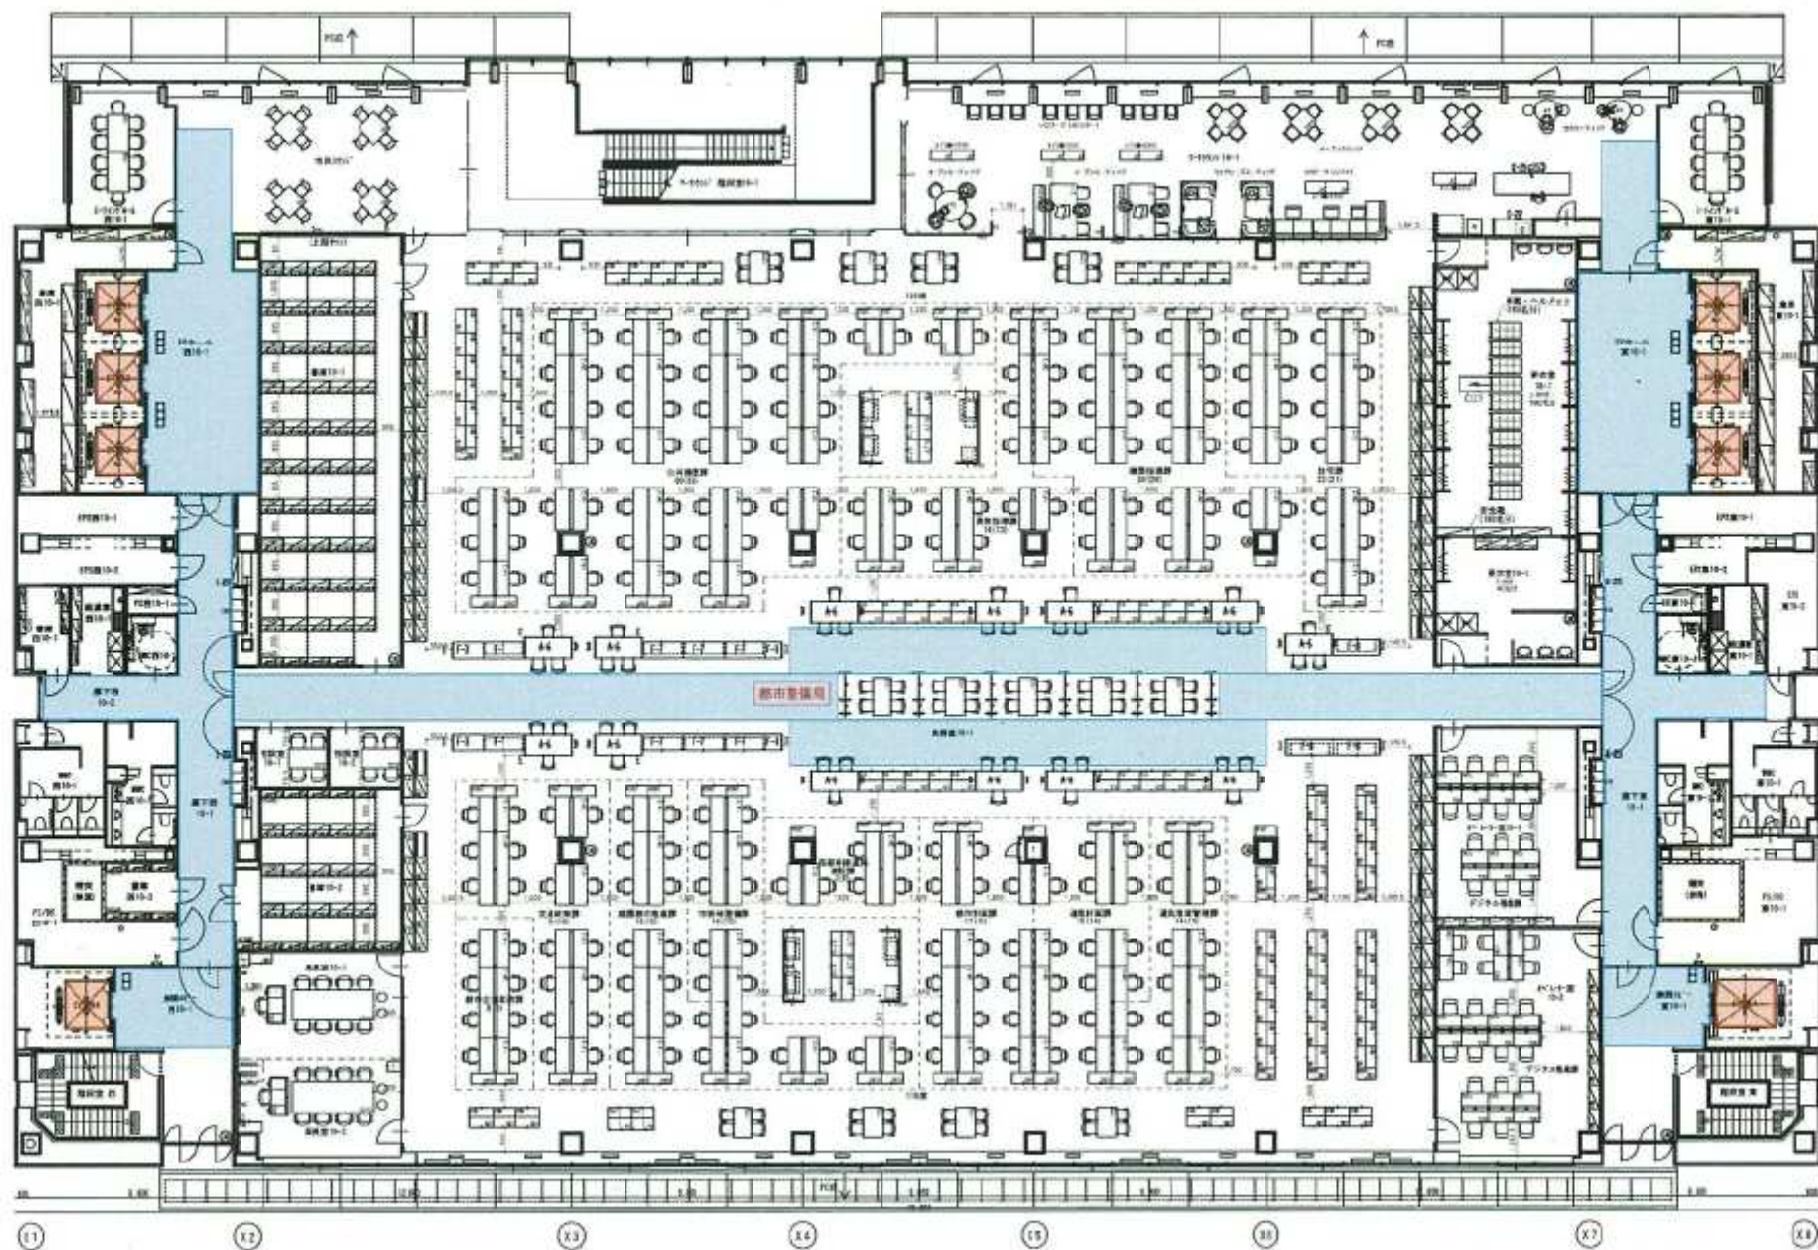

縮尺
A3:1/200

件名
岡山市役所様


図名
10階 養生エリア図

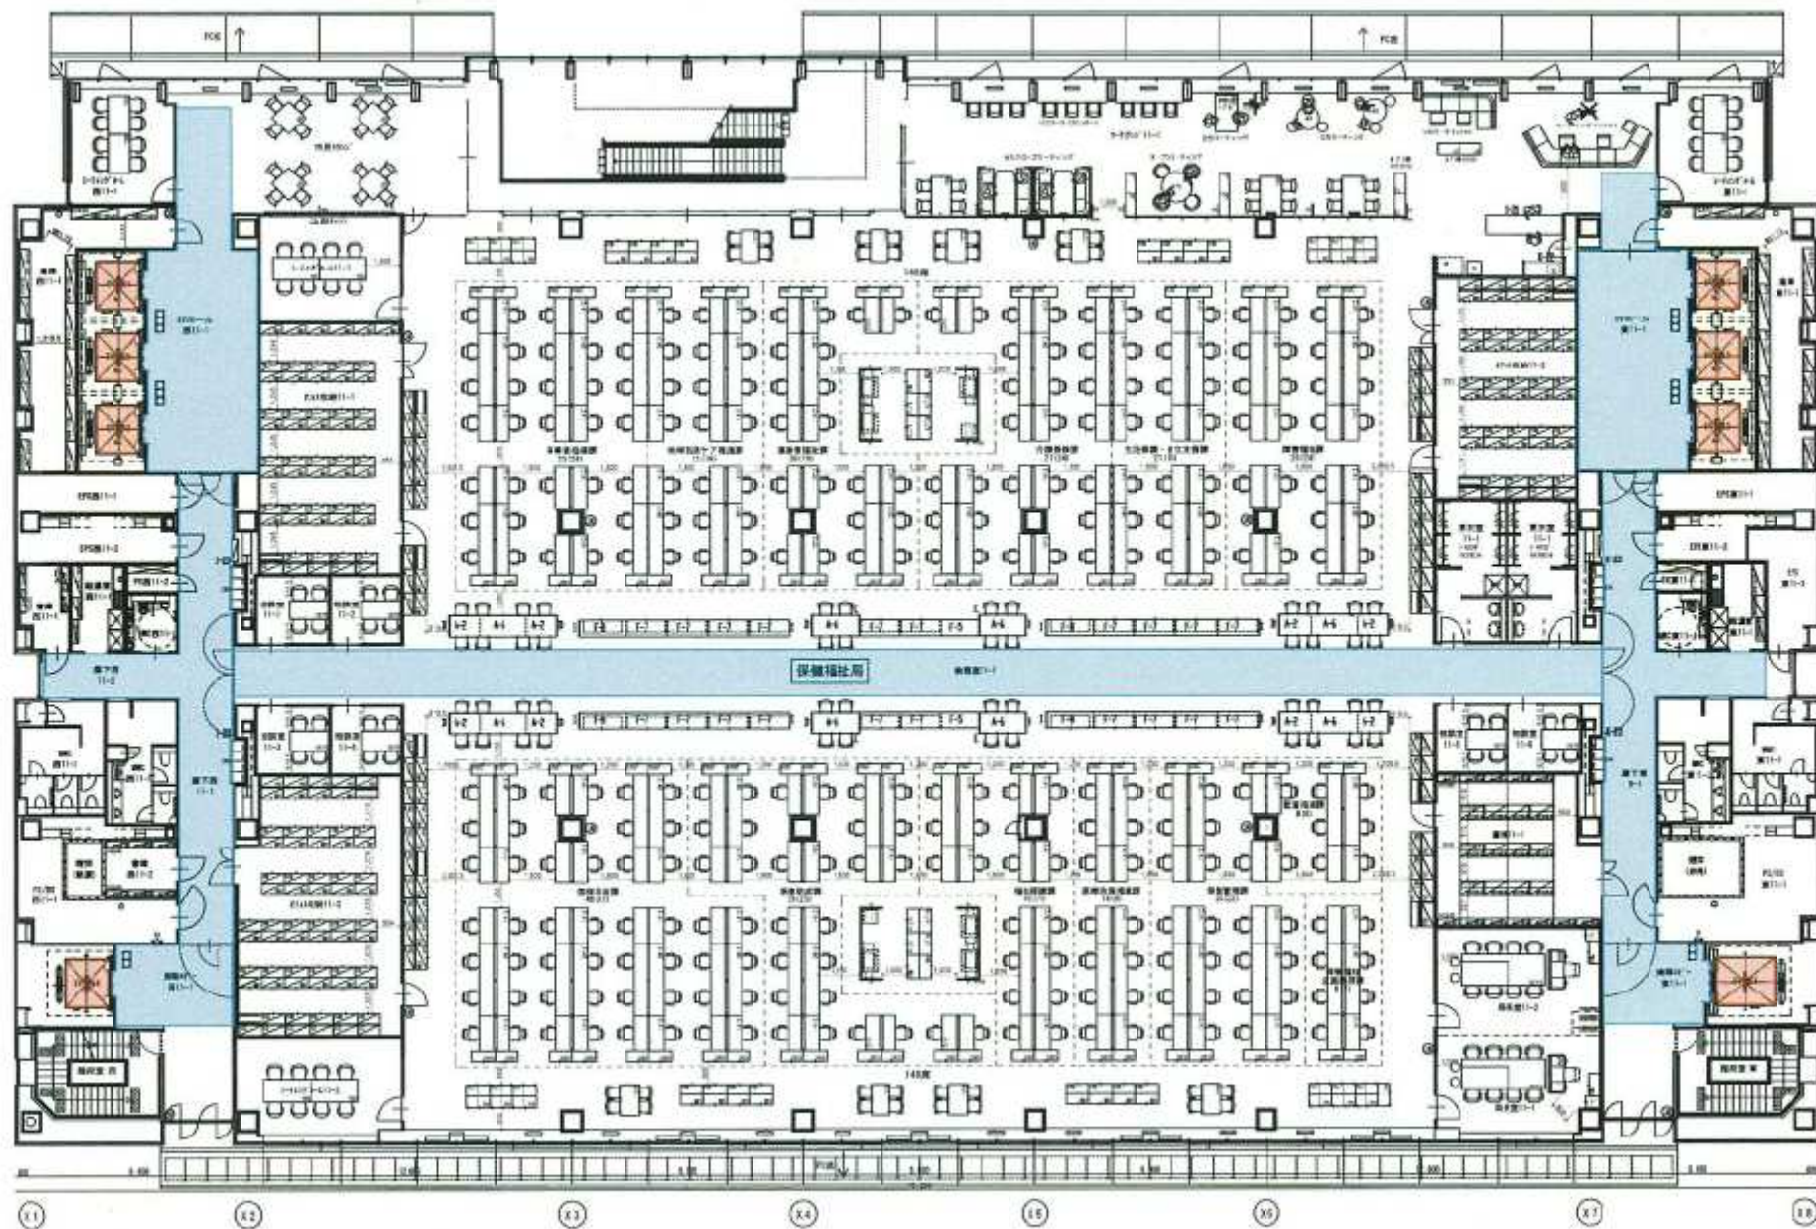


縮尺
A3:1/200

件名
岡山市役所様

図名
11階 養生エリア図

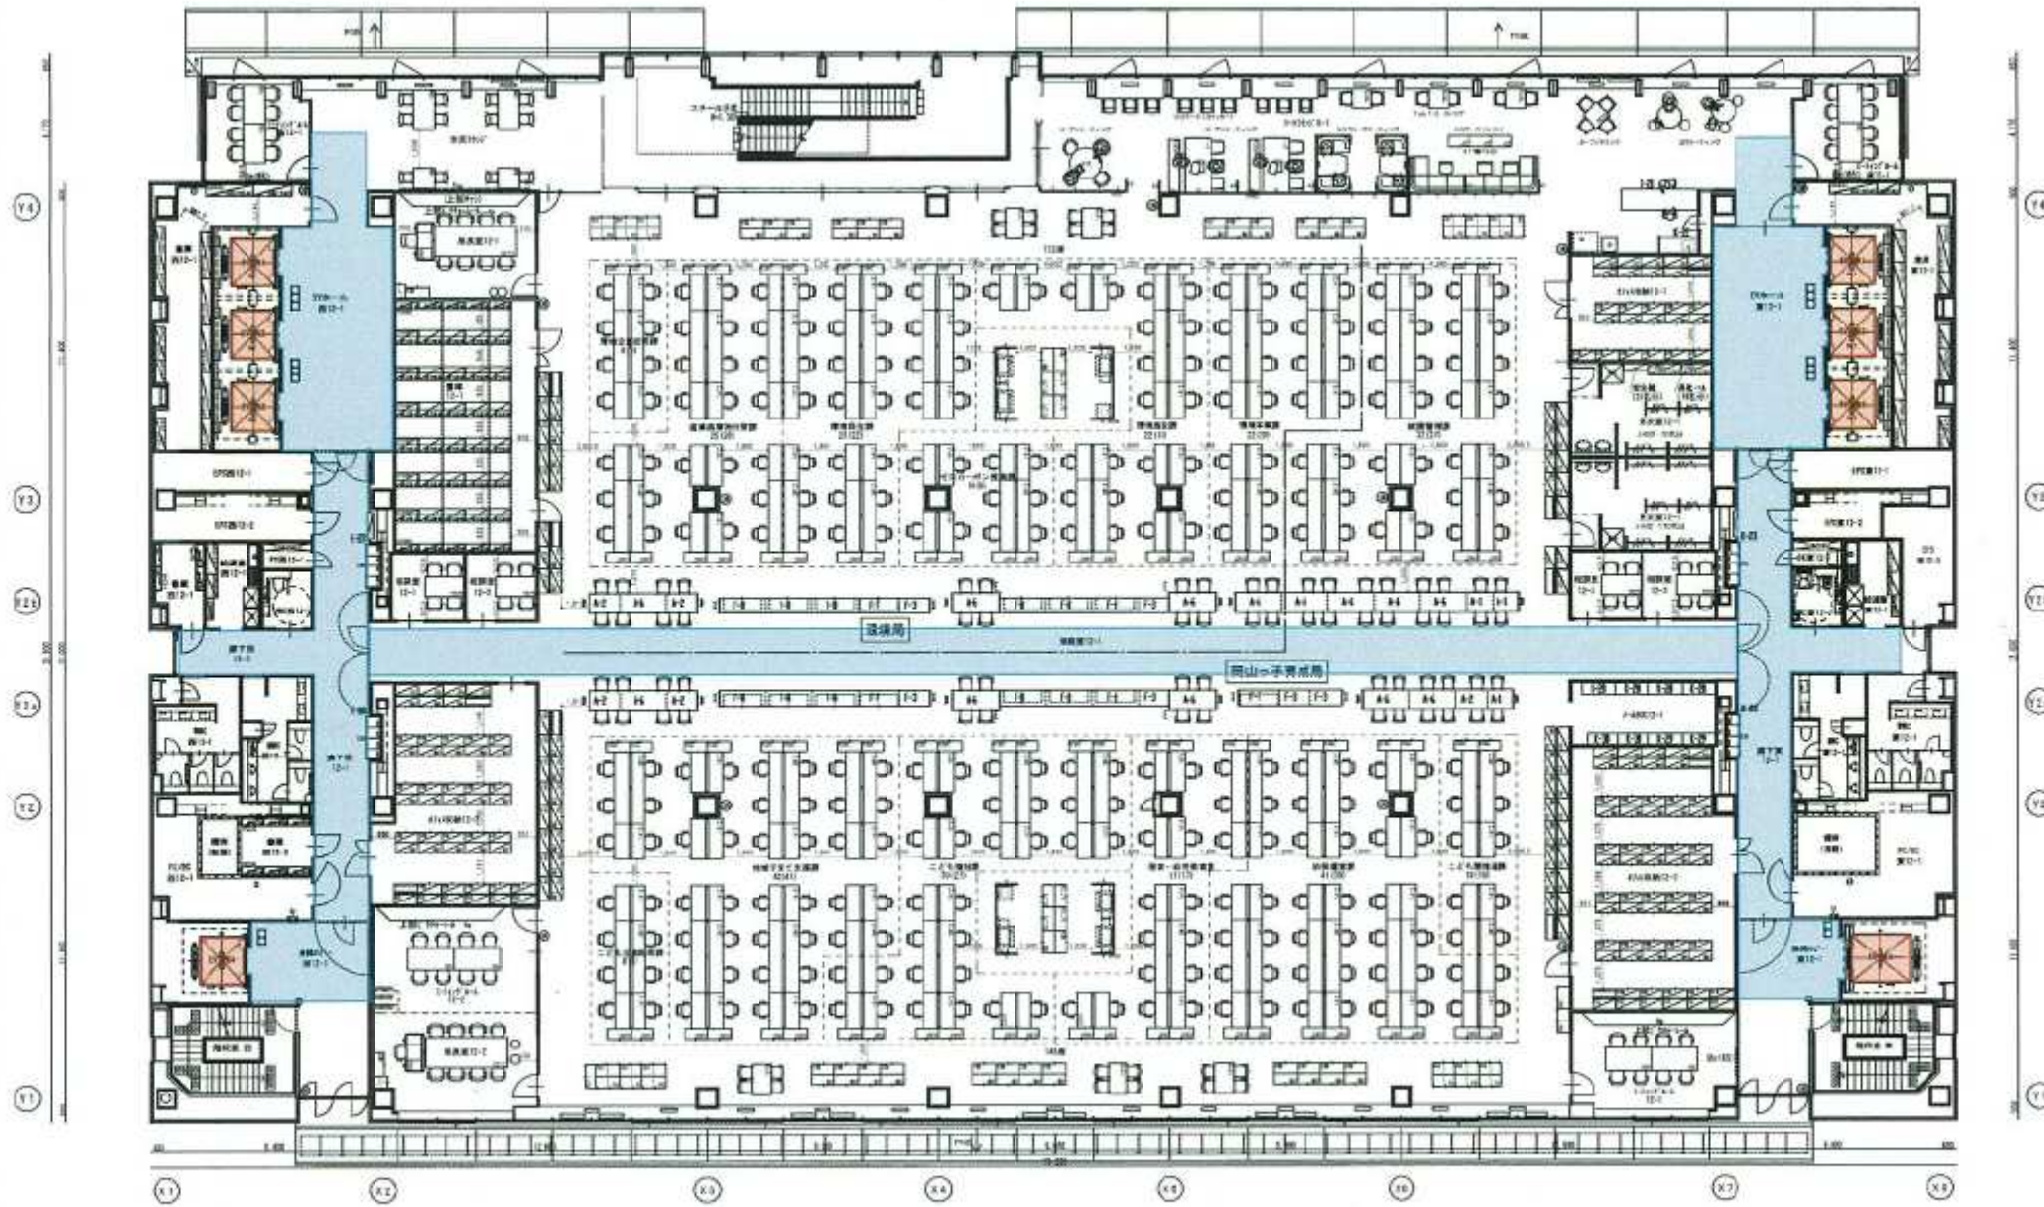


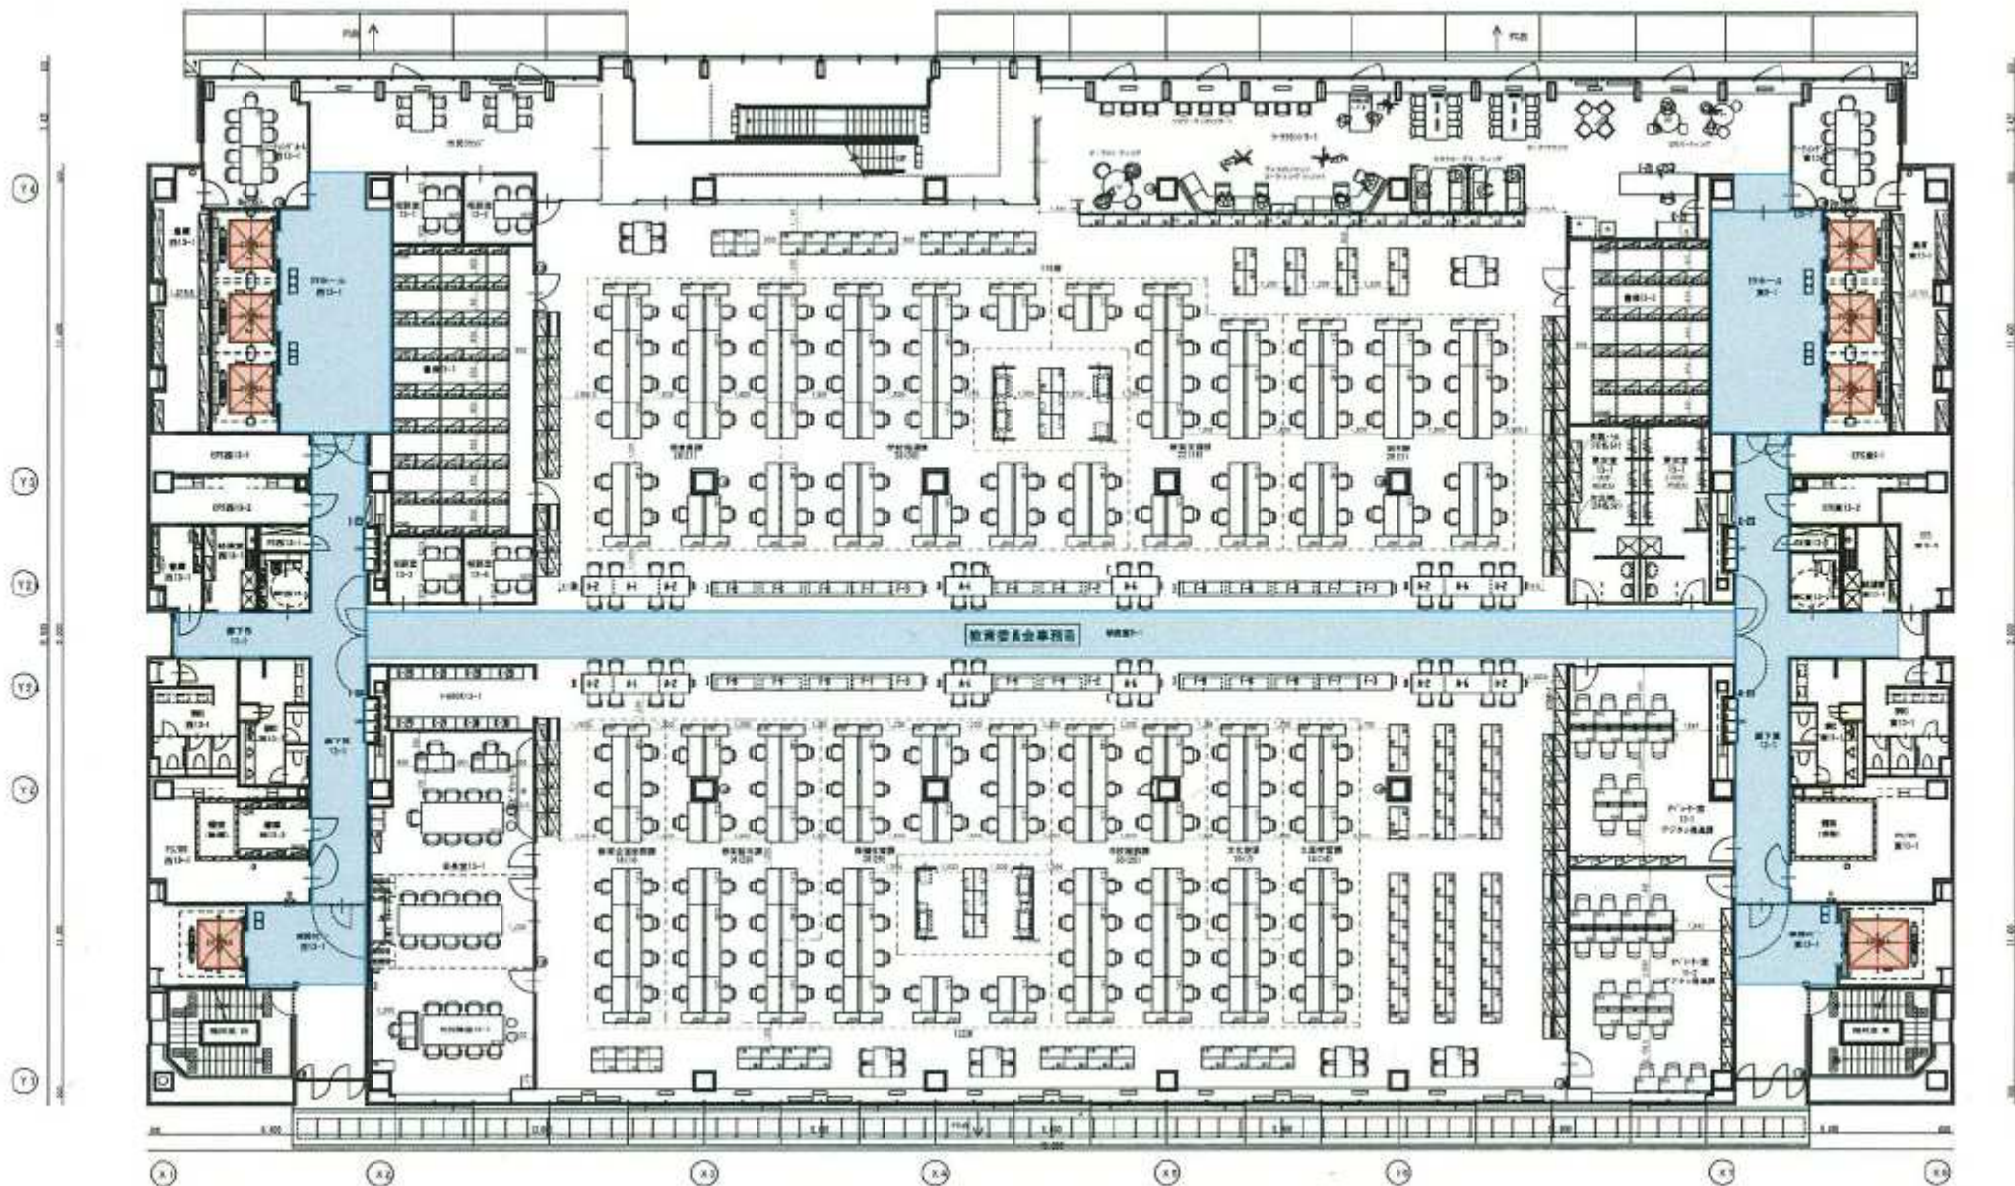

縮尺
A3: 1/300

件名
岡山市役所様

図名
13階 養生エリア図

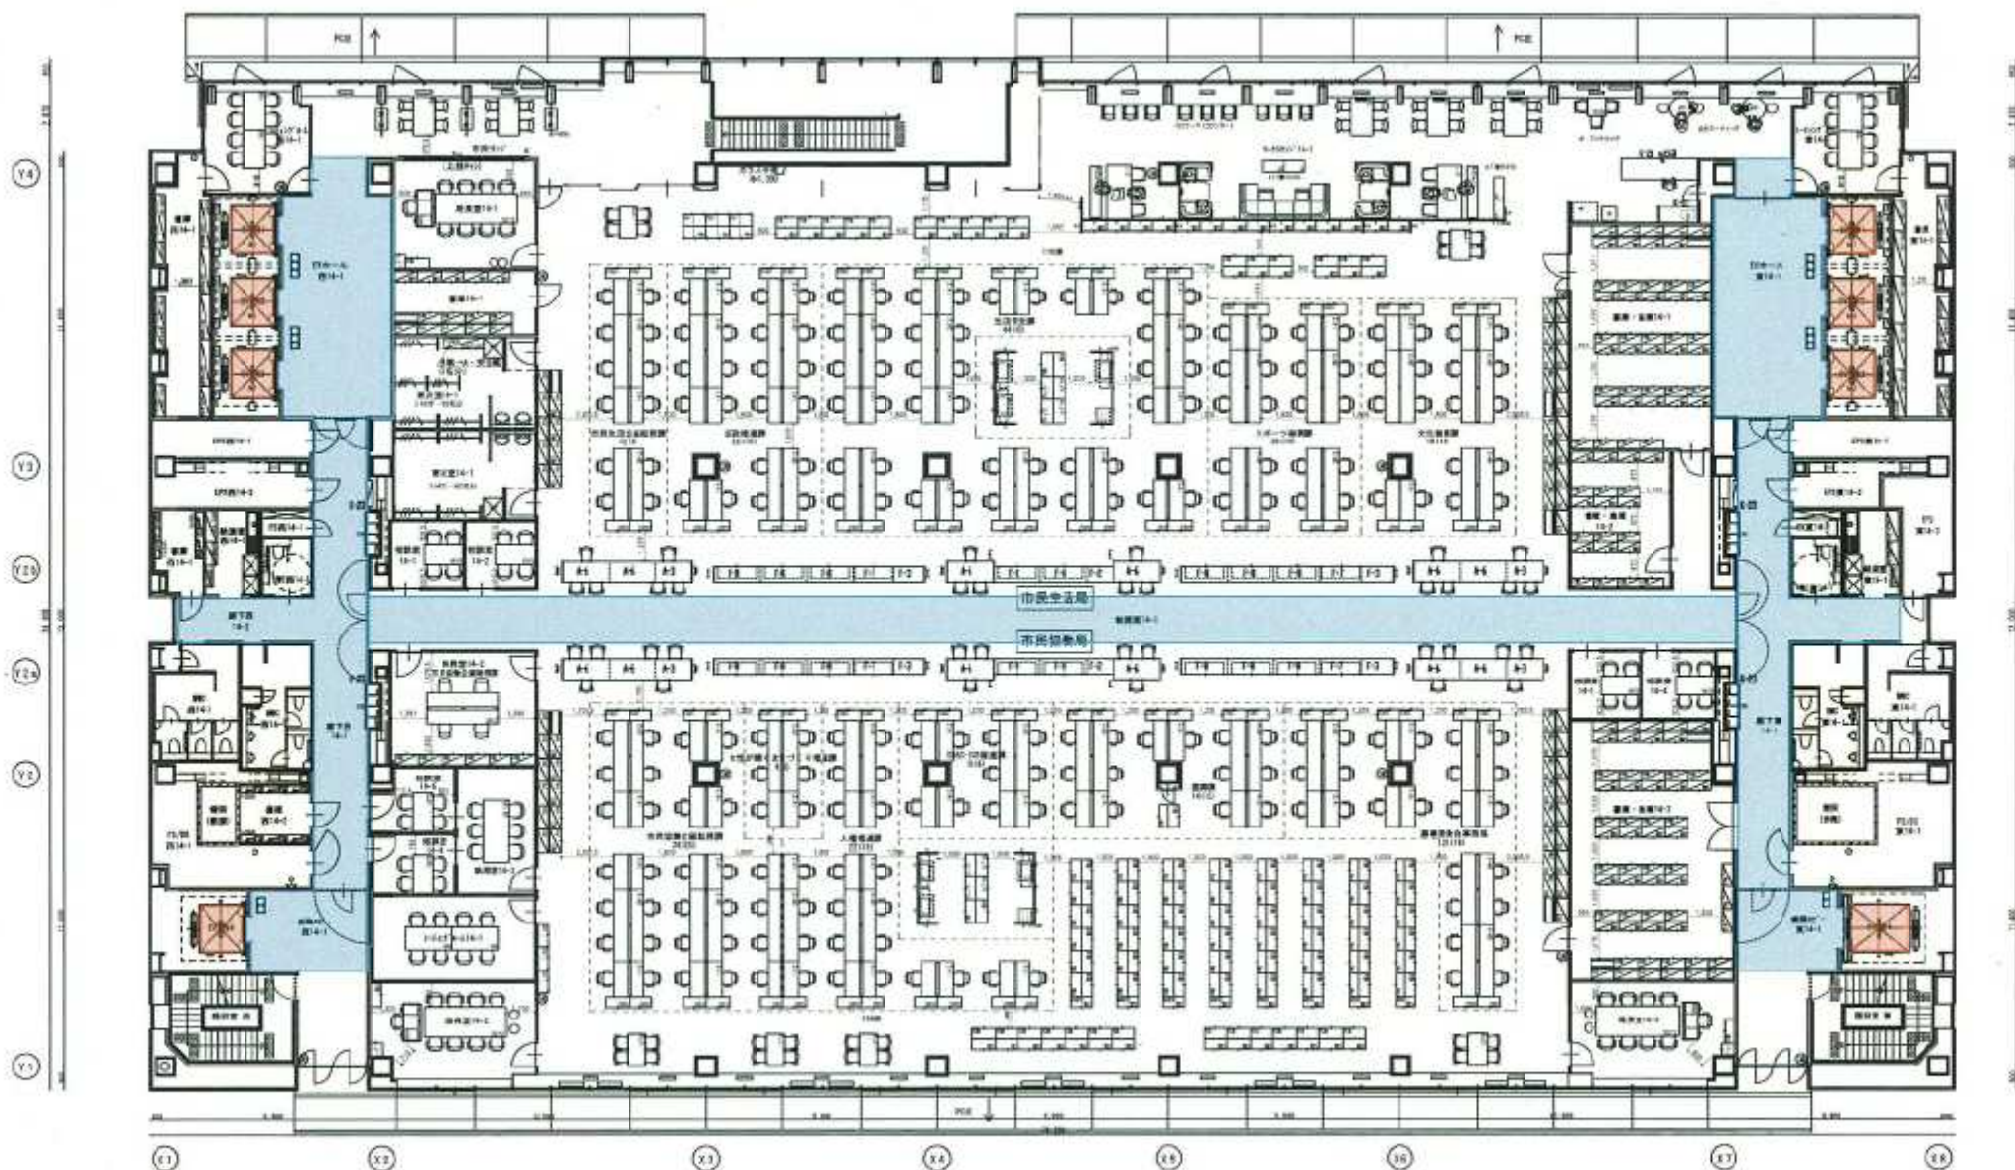

縮尺
A3:1/300

庁名
岡山市役所様

図名
14階 養生エリア図

