




A
19.5m先住居
事業所

B
17.5m先住居

凡 例	
	店舗施設 (売場)
	駐車場
	駐輪場
	荷さばき施設
	廃棄物保管施設
	食品加工施設
	その他施設
←	来店車両ルート
←	退店車両ルート
←	搬入車両ルート
●	等価騒音レベル予測地点
○	騒音レベル最大値予測地点
△	屋外照明

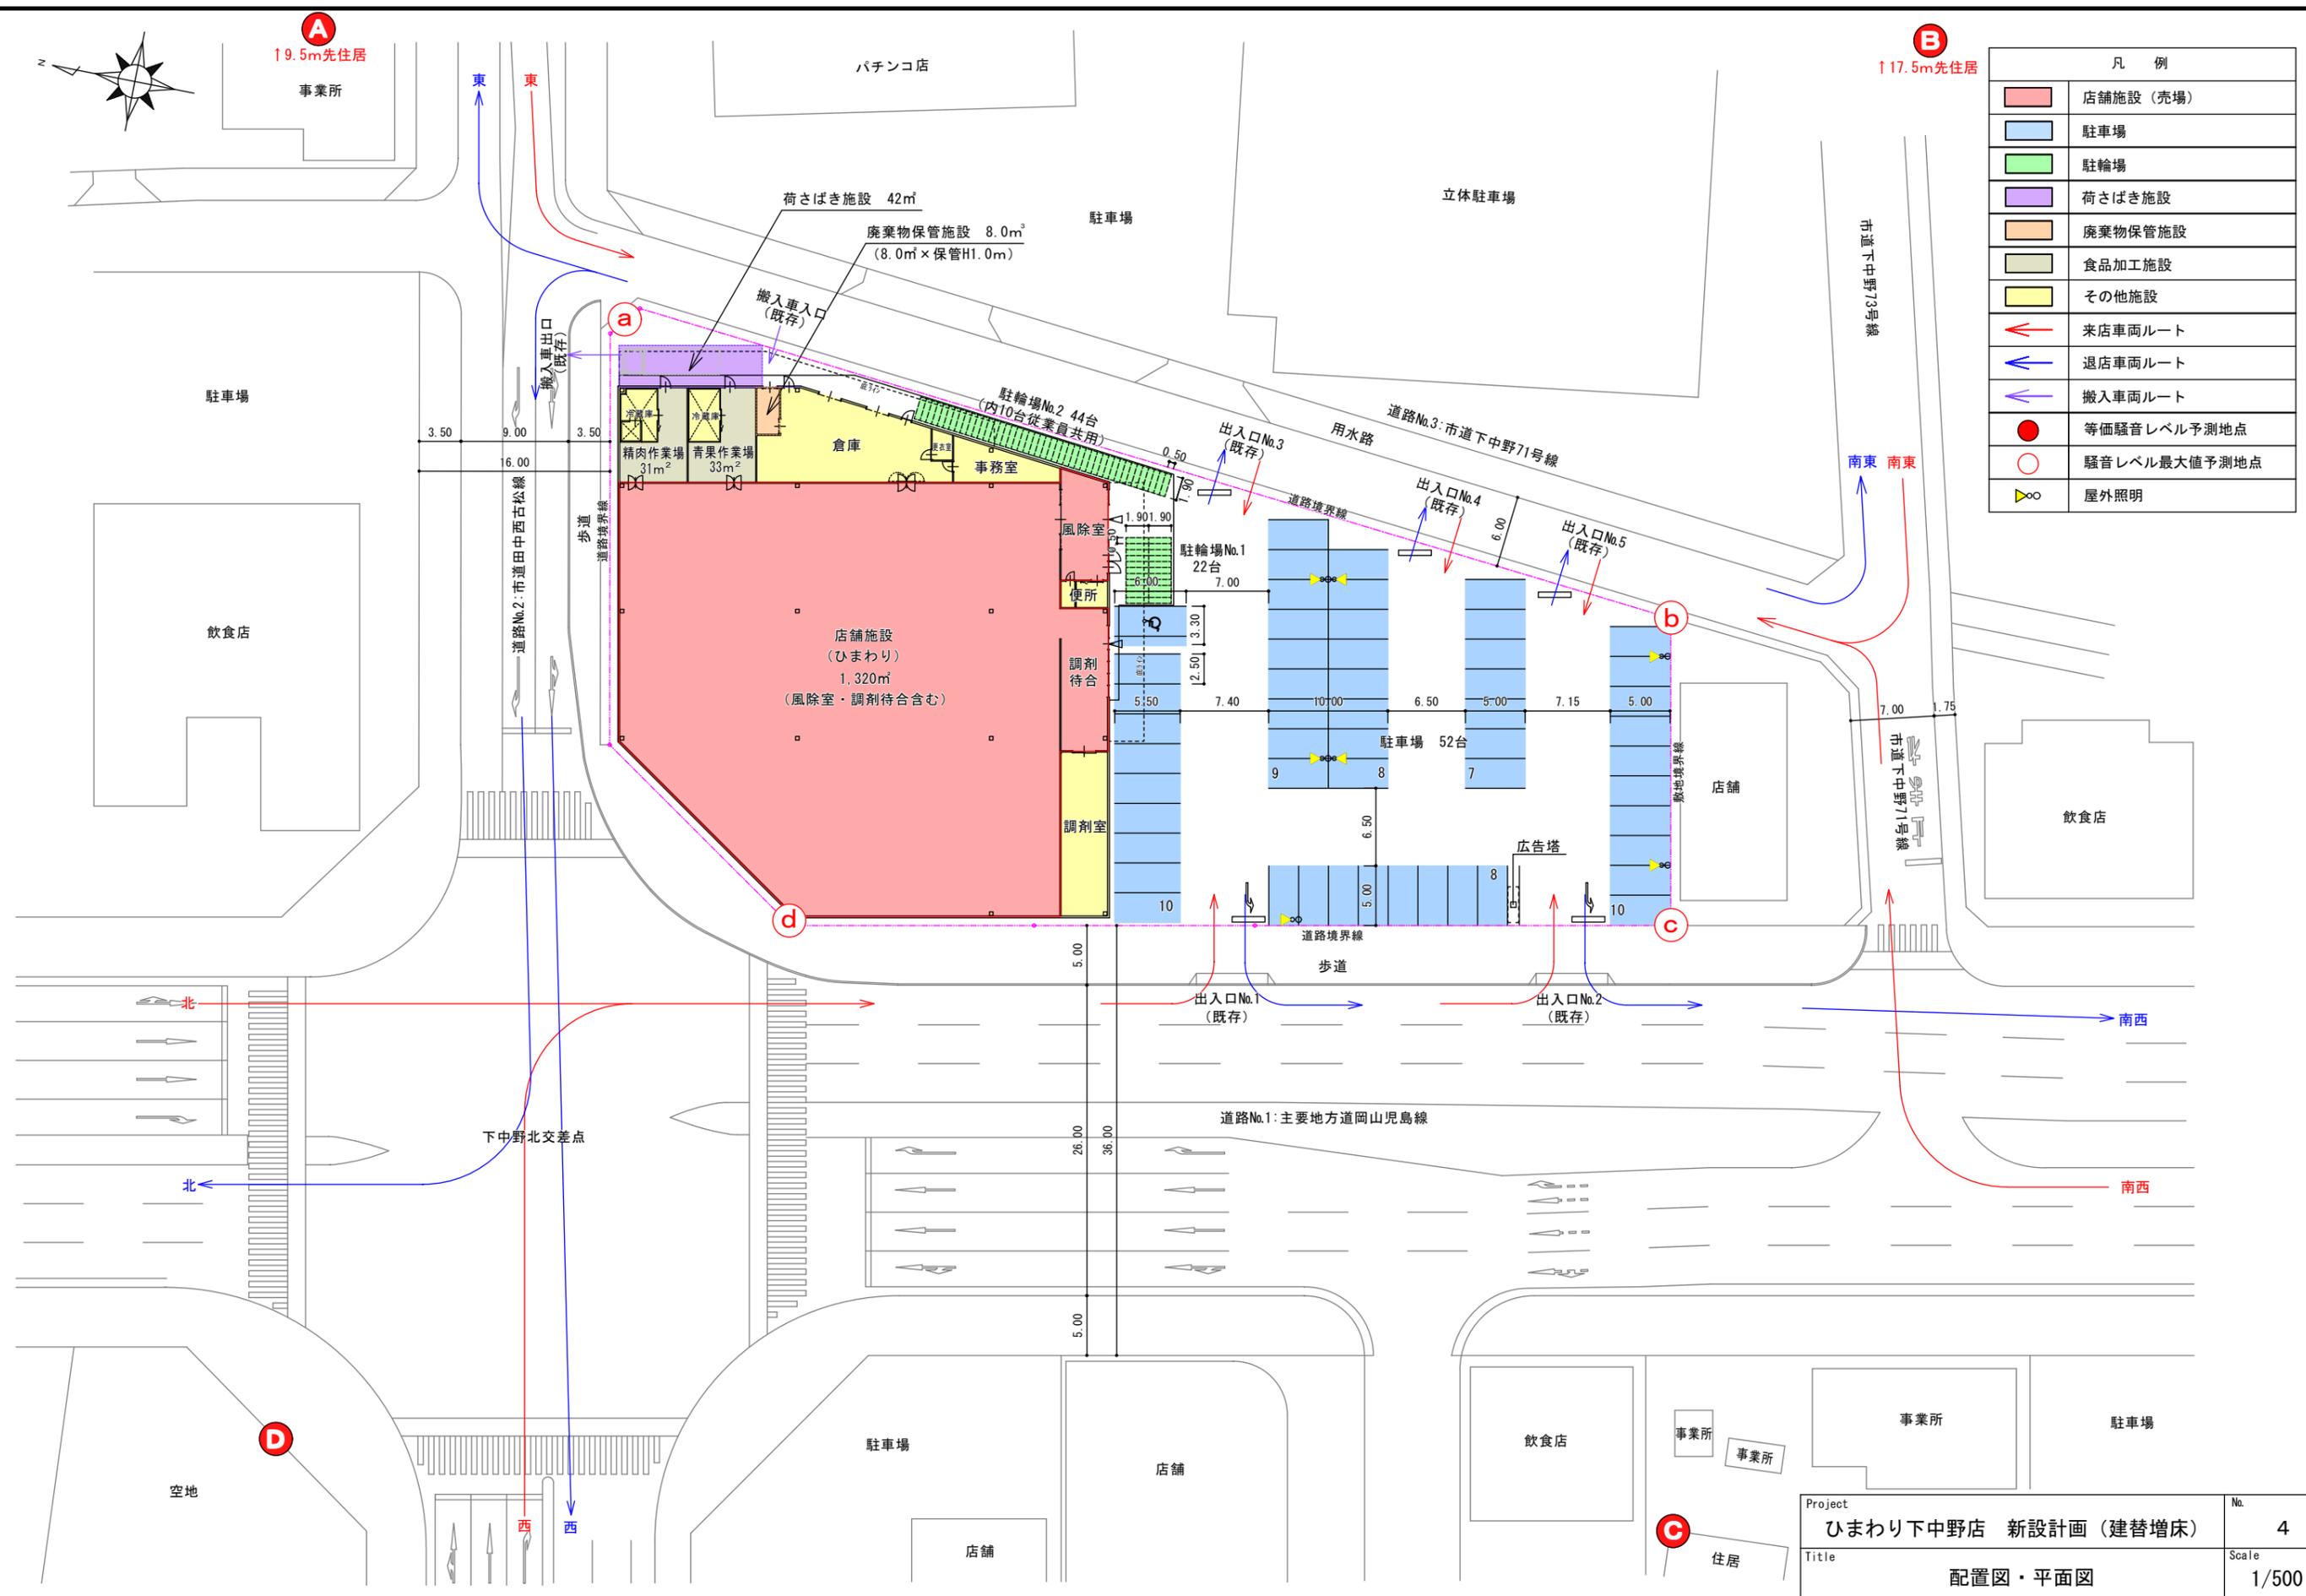

Project	ひまわり下中野店 新設計画 (建替増床)	No.	4
Title	配置図・平面図	Scale	1/500