


予測地点 No.3

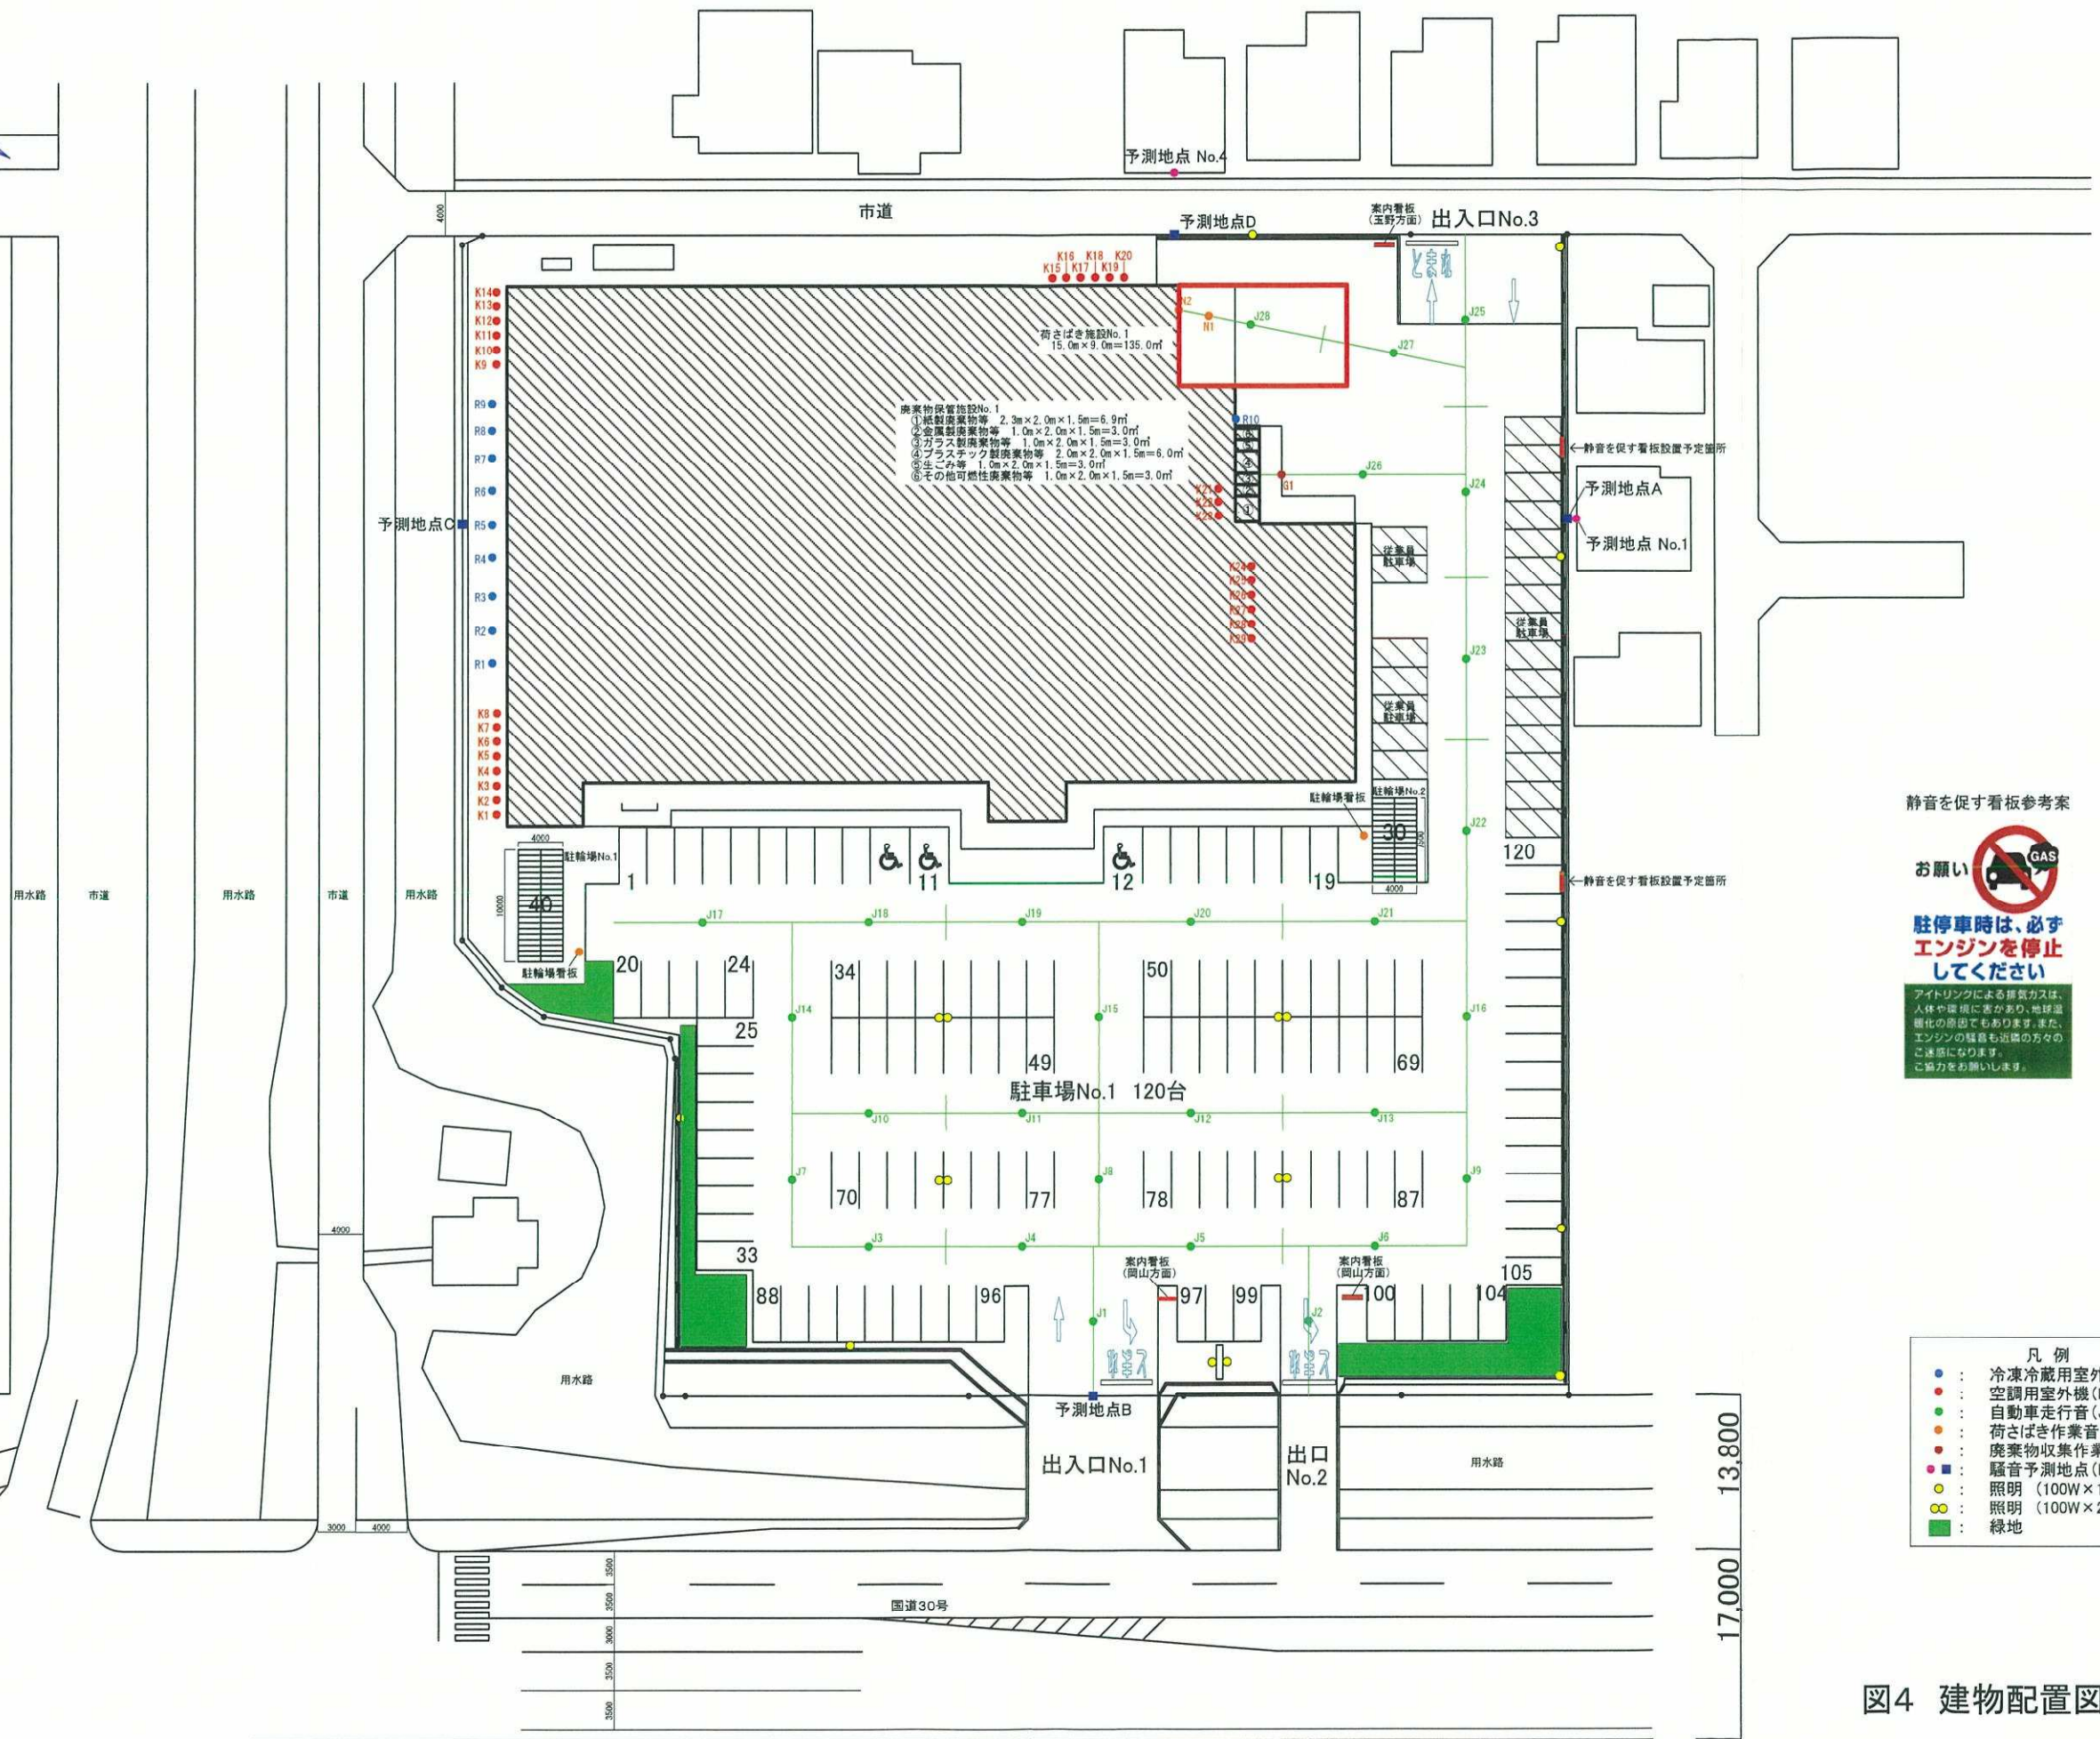

予測地点C

予測地点 No.4

予測地点D

出入口No.3

予測地点A

予測地点 No.1

駐車場No.1 120台

出入口No.1

出口 No.2

17,000
13,800

国道30号

奥裏物保管施設No.1
 ①紙製廃棄物等 2.0m x 2.0m x 1.5m = 6.0m³
 ②金属製廃棄物等 1.0m x 2.0m x 1.5m = 3.0m³
 ③ガラス製廃棄物等 1.0m x 2.0m x 1.5m = 3.0m³
 ④プラスチック製廃棄物等 2.0m x 2.0m x 1.5m = 6.0m³
 ⑤生ごみ等 1.0m x 2.0m x 1.5m = 3.0m³
 ⑥その他可燃性廃棄物等 1.0m x 2.0m x 1.5m = 3.0m³

※予測地点No.2は予測地点Bから61m離れた住居地点

静音を促す看板参考案

お願い

駐車時は、必ずエンジン停止してください

アイドリングによる排気ガスは、人体や環境に悪影響があり、地球温暖化の原因でもあります。また、エンジンの騒音も近隣の方々の迷惑になります。ご協力をお願いします。

- 凡例
- : 冷凍冷蔵用室外機 (R1~R10)
 - : 空調用室外機 (K1~K29)
 - : 自動車走行音 (J1~J28)
 - : 荷さばき作業音 (N1~N2)
 - : 廃棄物収集作業音 (G1)
 - : 騒音予測地点 (No.1~4, A~D)
 - : 照明 (100W x 1)
 - : 照明 (100W x 2)
 - : 緑地

図4 建物配置図及び音源配置図