
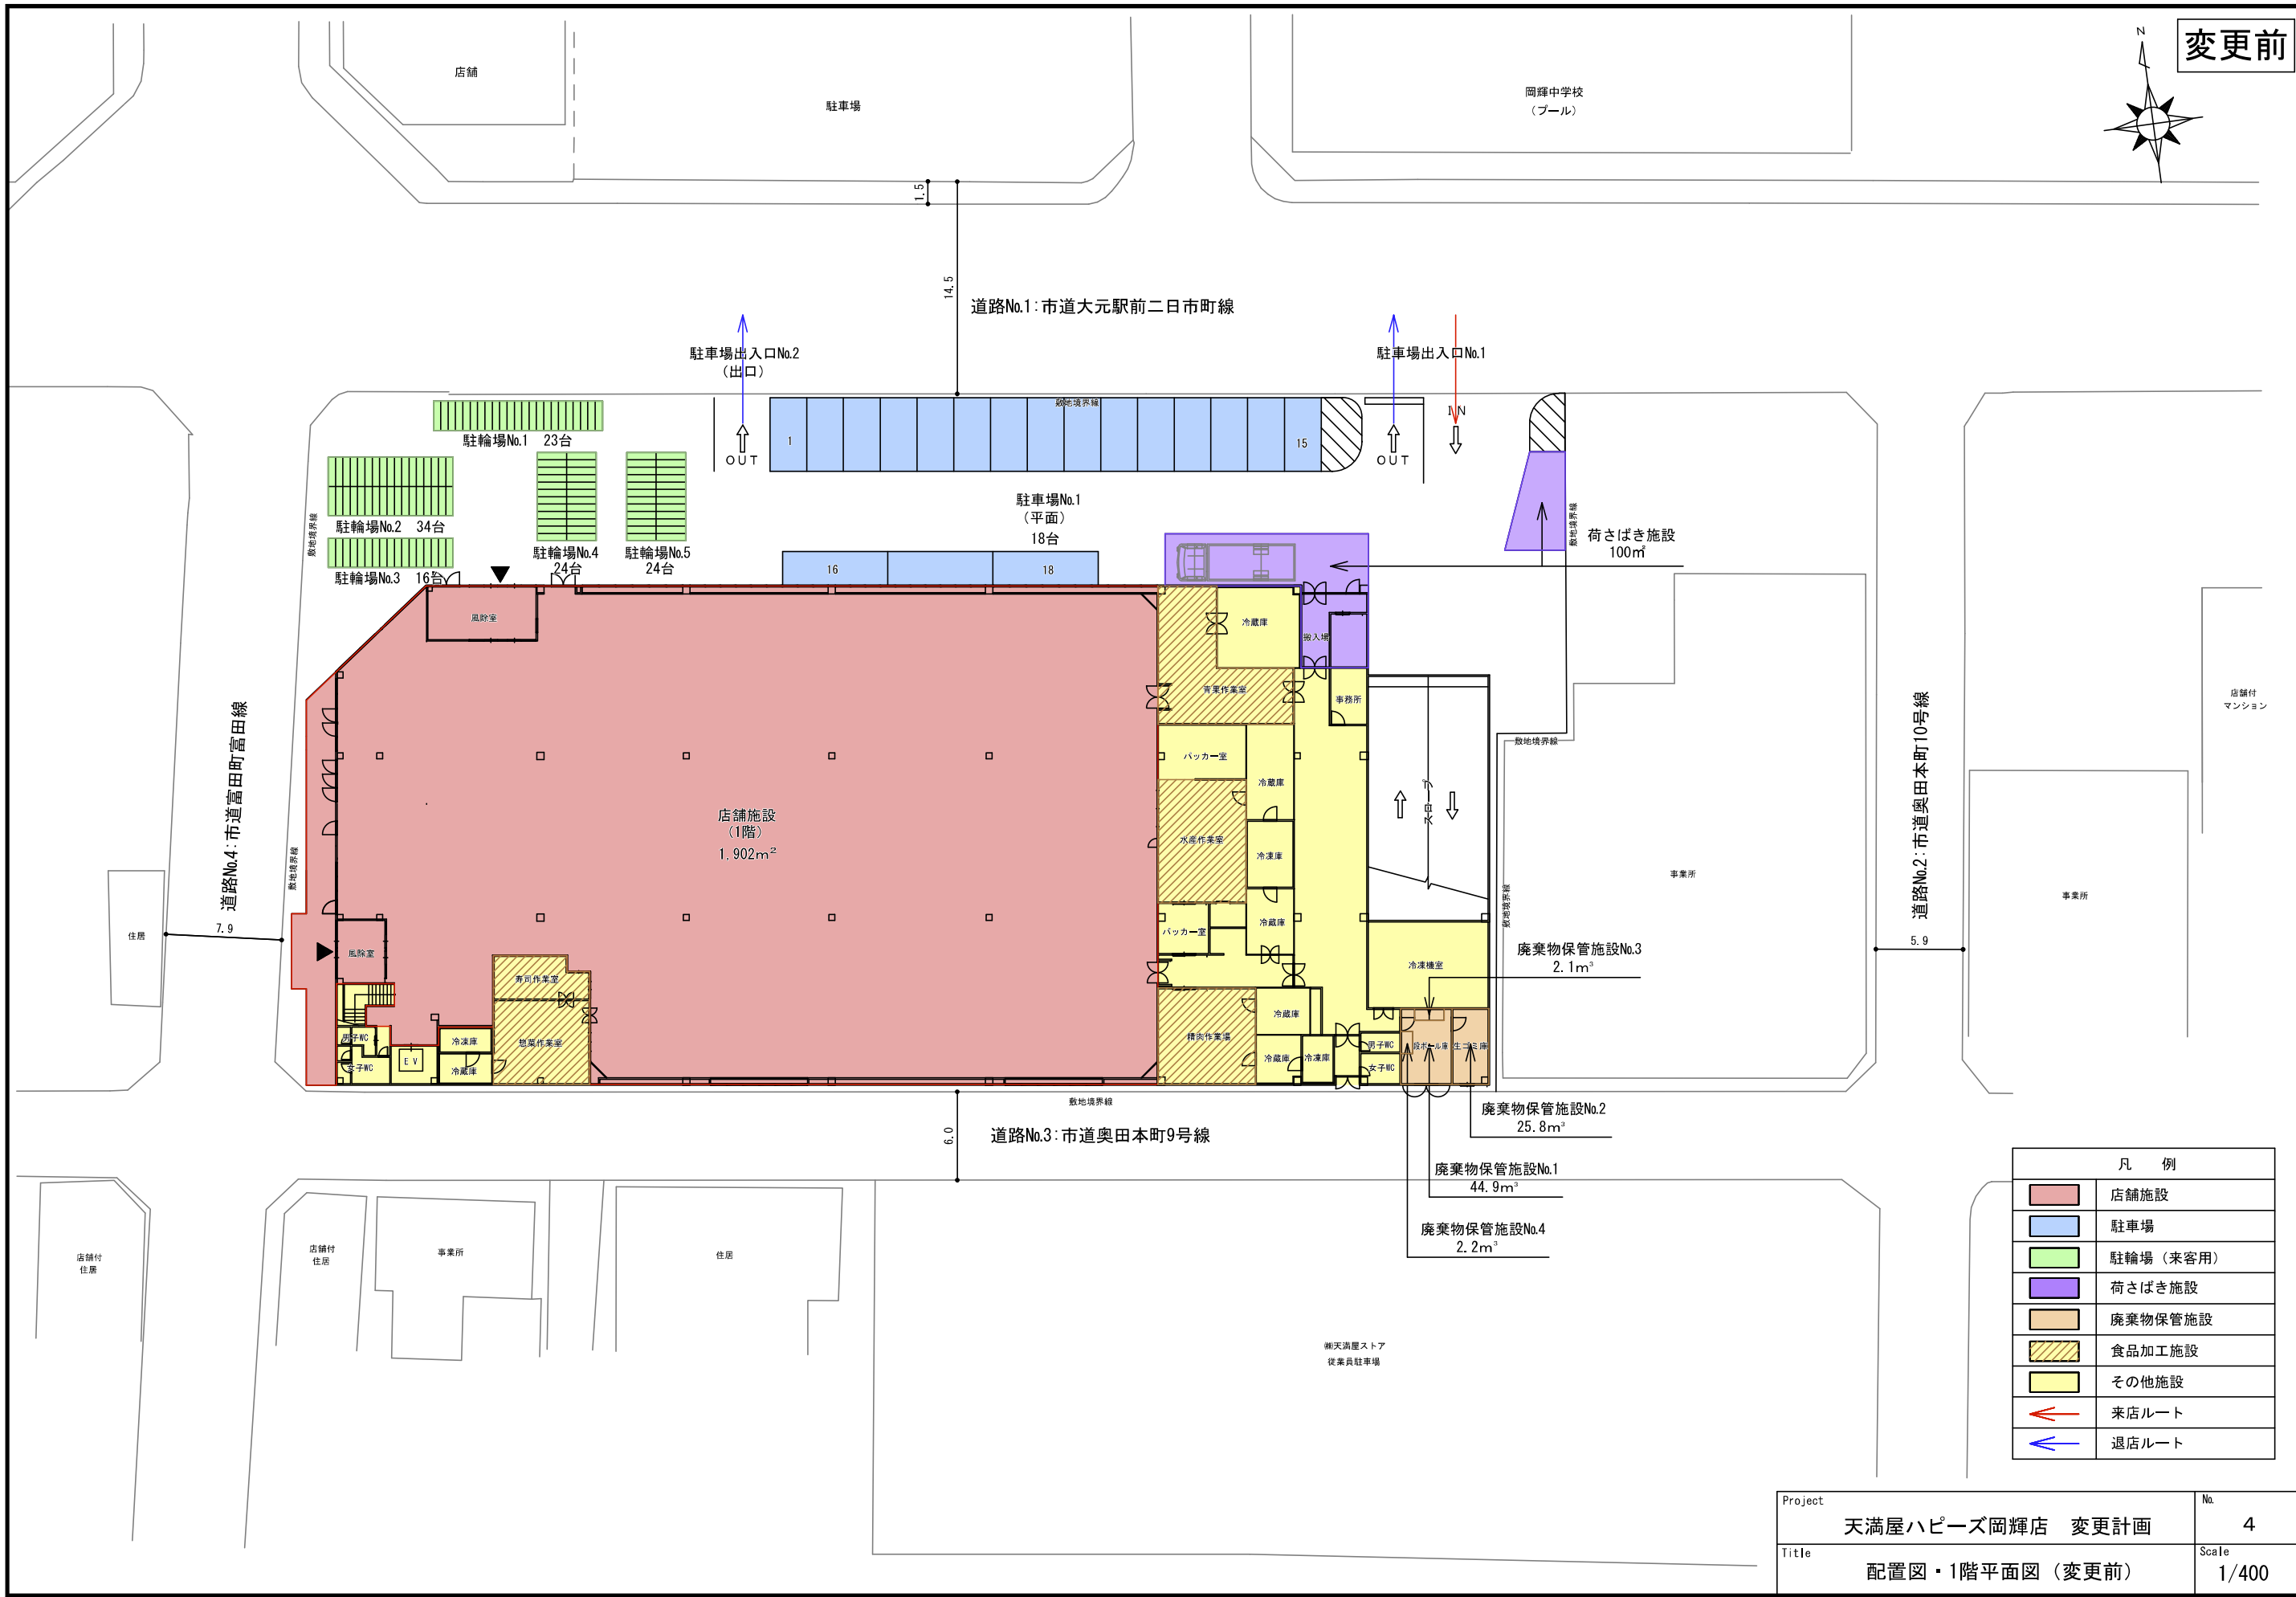



変更前

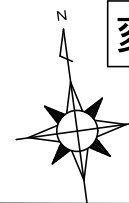

凡 例	
	店舗施設
	駐車場
	駐輪場 (来客用)
	荷さばき施設
	廃棄物保管施設
	食品加工施設
	その他施設
	来店ルート
	退店ルート



Project	天満屋ハピーズ岡輝店 変更計画	No.	4
Title	配置図・1階平面図 (変更前)	Scale	1/400

変更前

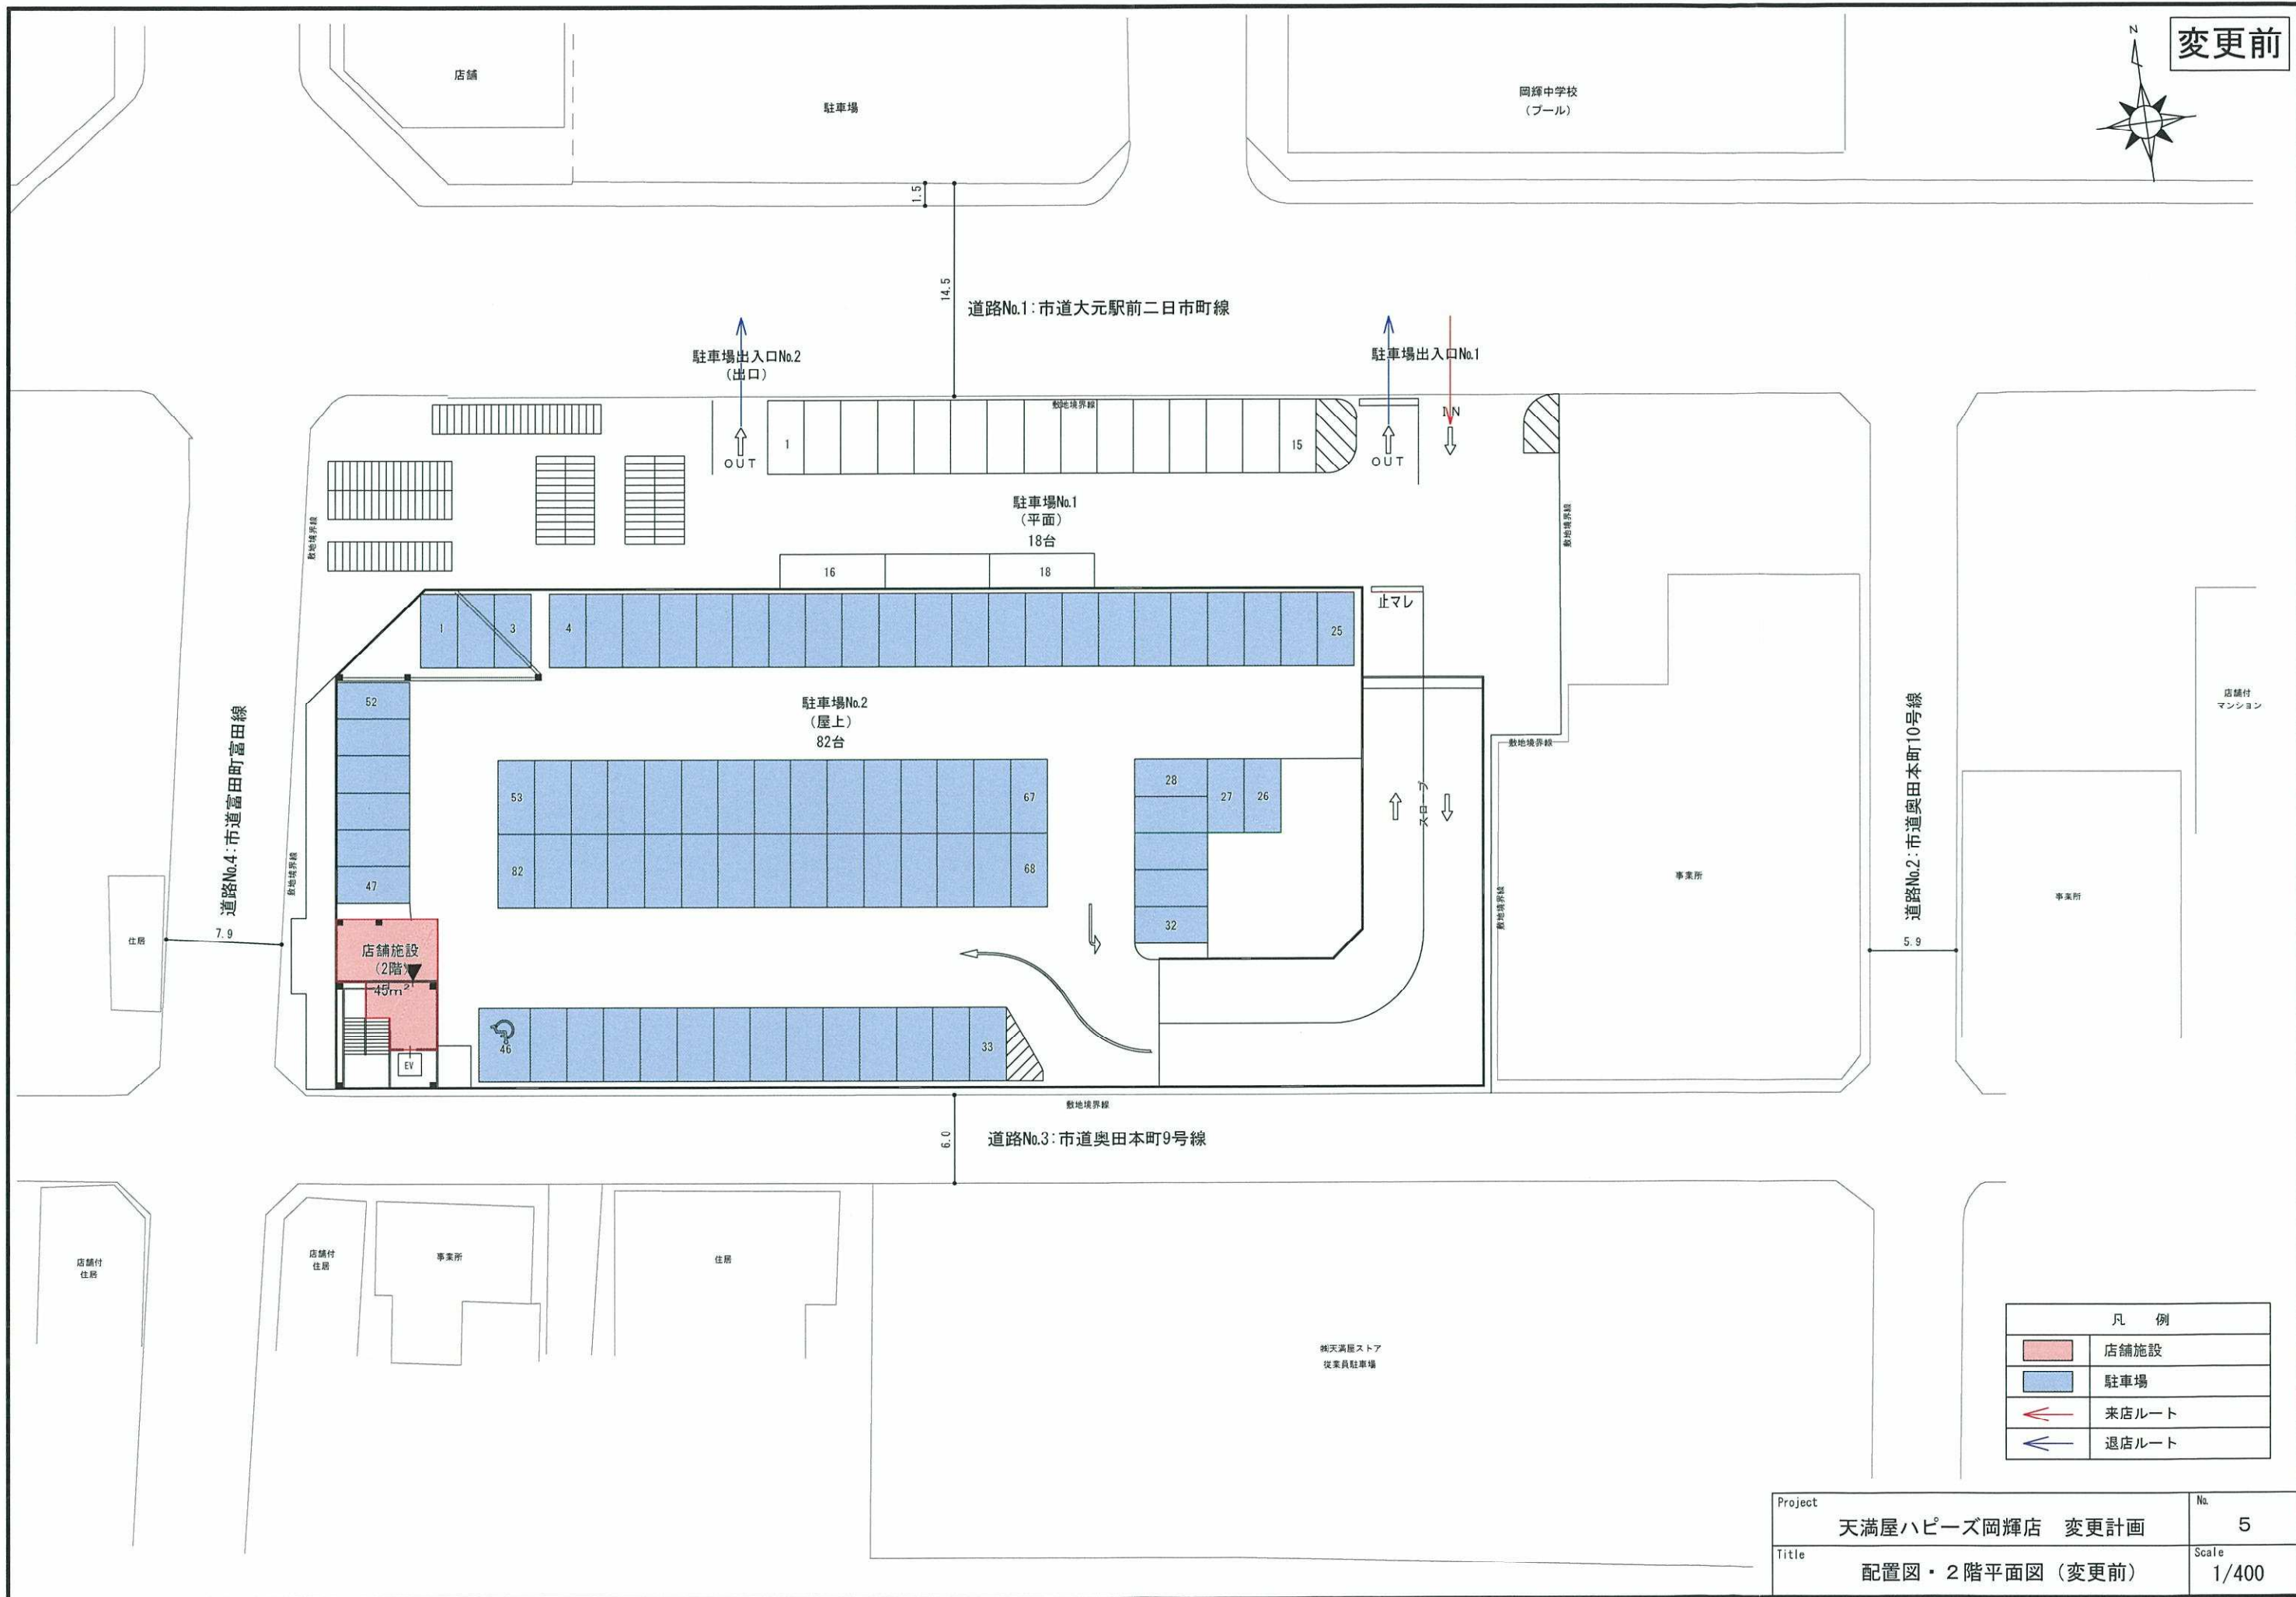

凡 例	
	店舗施設
	駐車場
	来店ルート
	退店ルート


Project	天満屋ハピーズ岡輝店 変更計画	No.	5
Title	配置図・2階平面図 (変更前)	Scale	1/400

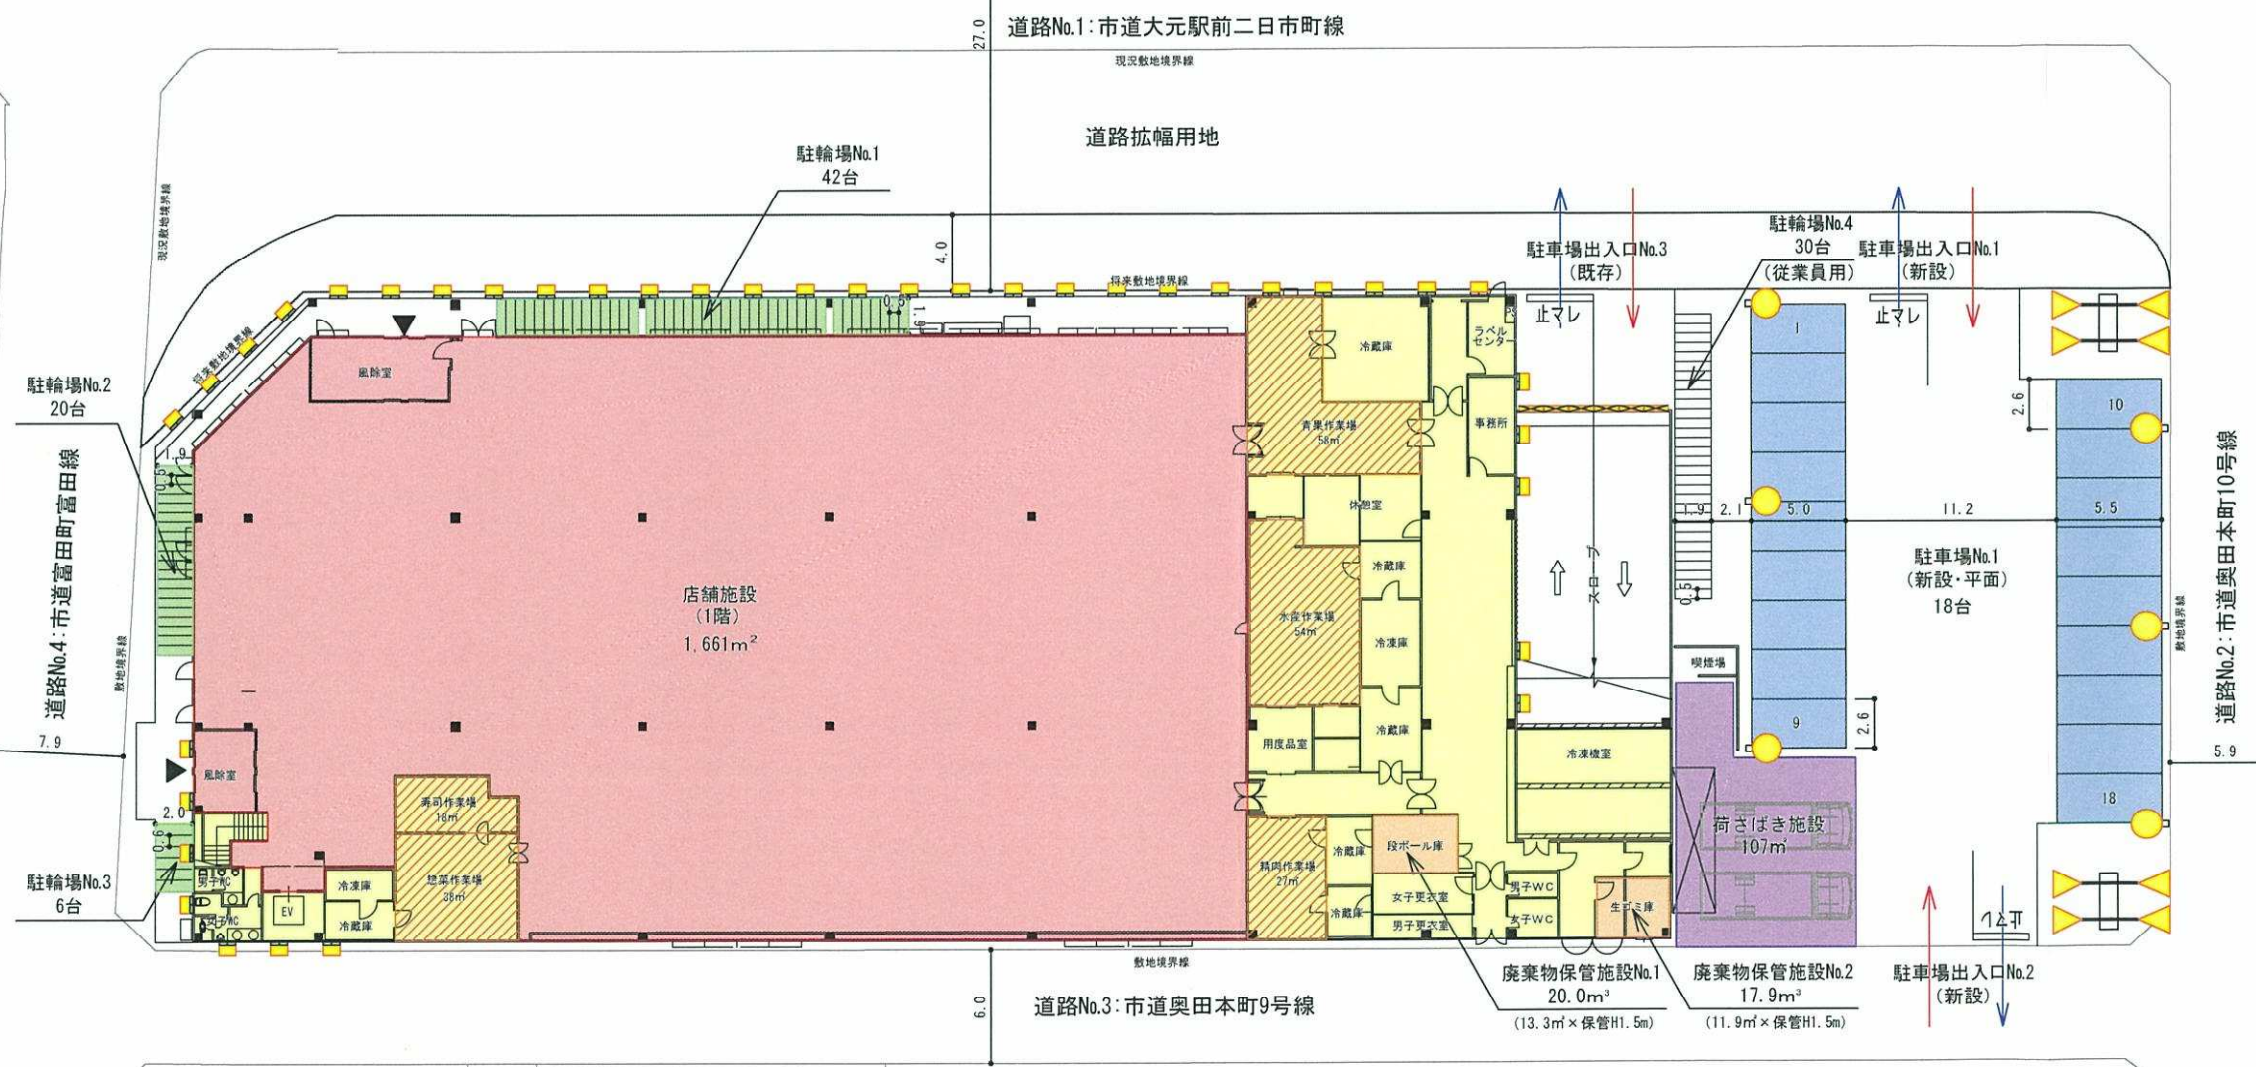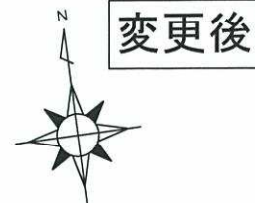

凡例	
	店舗施設
	駐車場
	駐輪場 (来客用)
	荷さばき施設
	廃棄物保管施設
	食品加工施設
	その他施設
	来店ルート
	退店ルート
	等価騒音レベル
	騒音レベル最大値予測地点

	駐車場LED照明 (電球色)		広告塔LED照明 (昼白色)		広告塔LED照明 (電球色)		広告塔LED照明 (電球色)

Project	天満屋ハピーズ岡輝店 変更計画	No.	6
Title	配置図・1階平面図 (変更後)	Scale	1/400

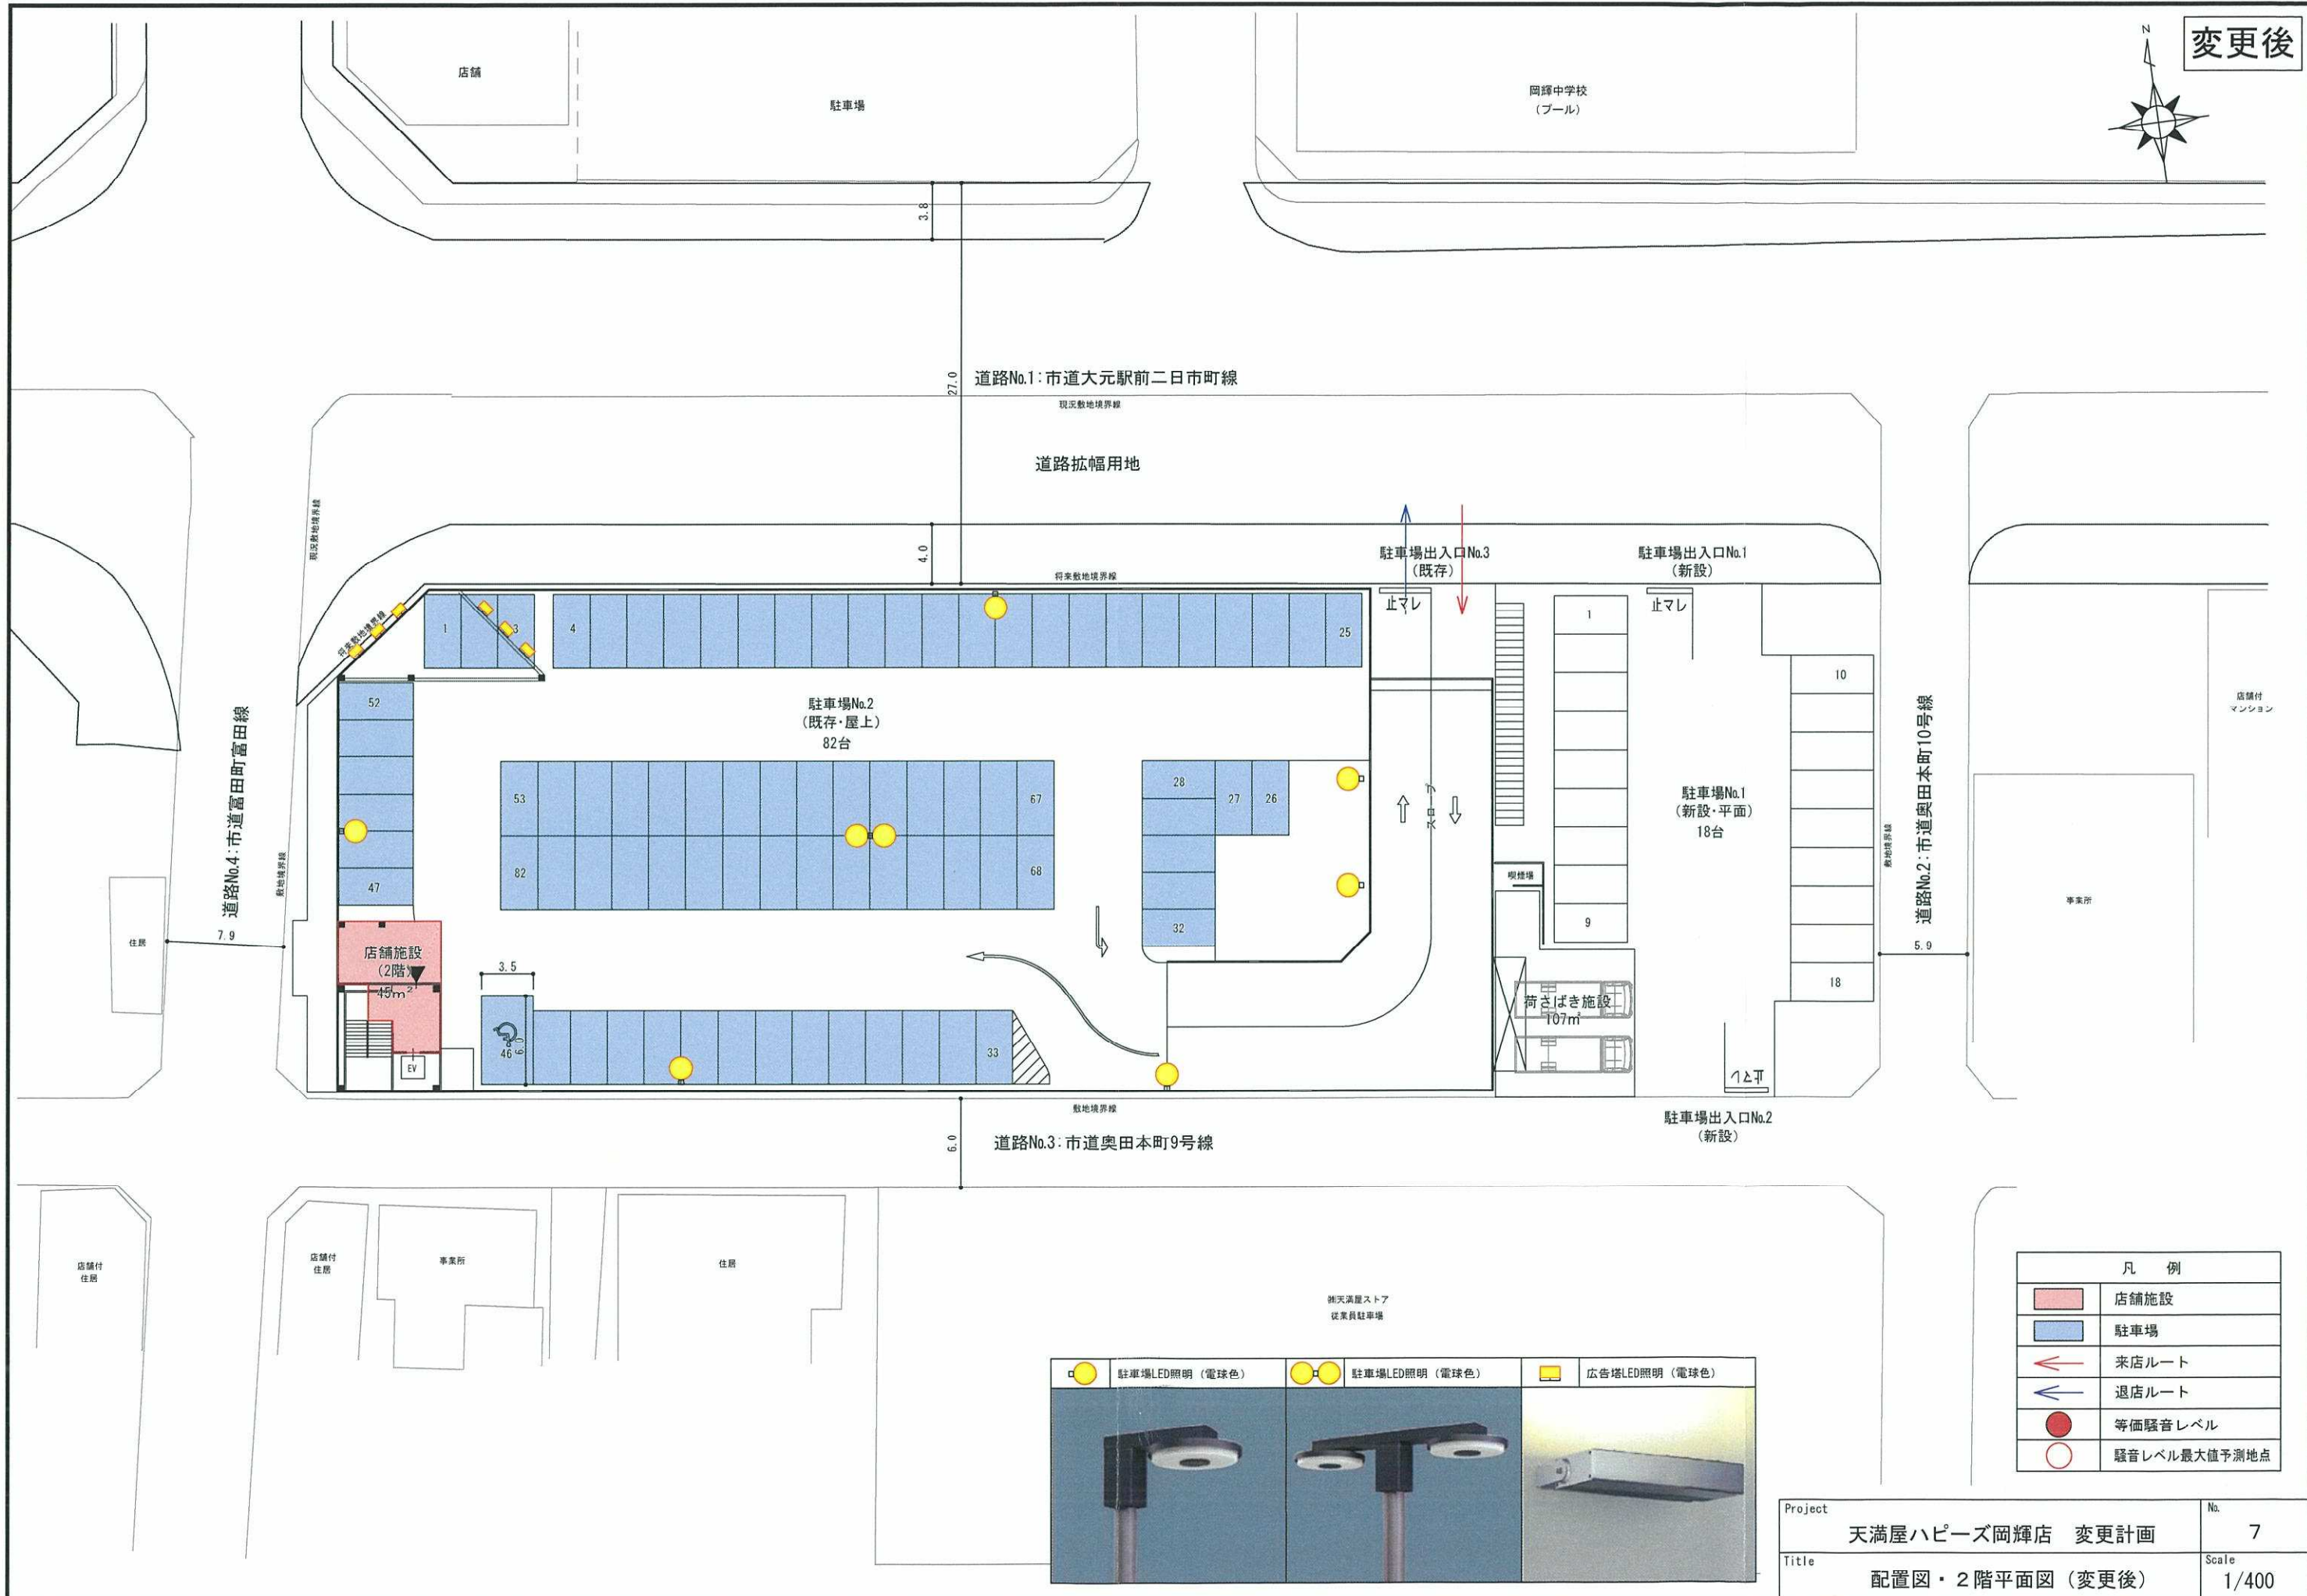

凡例	
	店舗施設
	駐車場
	来店ルート
	退店ルート
	等価騒音レベル
	騒音レベル最大値予測地点



Project	天満屋ハピーズ岡輝店 変更計画	No.	7
Title	配置図・2階平面図 (変更後)	Scale	1/400