

S-A: 注意喚起サインA (1.2×0.8/照明ボール取付)

お願い

- 場内の通行は
時速8km以下の
徐行運転をお願いします。
- ドアの開閉は静かにお願いします。



S-B: 注意喚起サインB (1.2×0.8/照明ボール取付)


お願い

- 当駐車場内における車両事故・盗難、それに類するトラブル等、当店では責任をおいかねますのでご了承ください。
- ご購入物中以外の駐車はご遠慮下さい。
- 駐車時、サイドブレーキ、ドアロックをご確認下さい。
- 場内の通行は時速8km以下の徐行運転をお願いします。
- ご近所の迷惑になります。アイドリングをご遠慮下さい。ドアは静かにお願いします。



	駐車場照明
屋外用スポットライト LZW-92186YSE	
	LED 73W 3000K
	広告塔照明
屋外用スポットライト E30423N/L + LE148115HS1/2.4-A1	
	LED 165W 2700K

凡例	
	店舗施設 (売場)
	併設施設
	駐車場
	駐輪場
	荷さばき施設
	廃棄物保管施設
	食品加工施設
	その他施設
	来店車両ルート
	退店車両ルート
	搬入車両ルート
	等価騒音レベル予測地点
	騒音レベル最大値予測地点

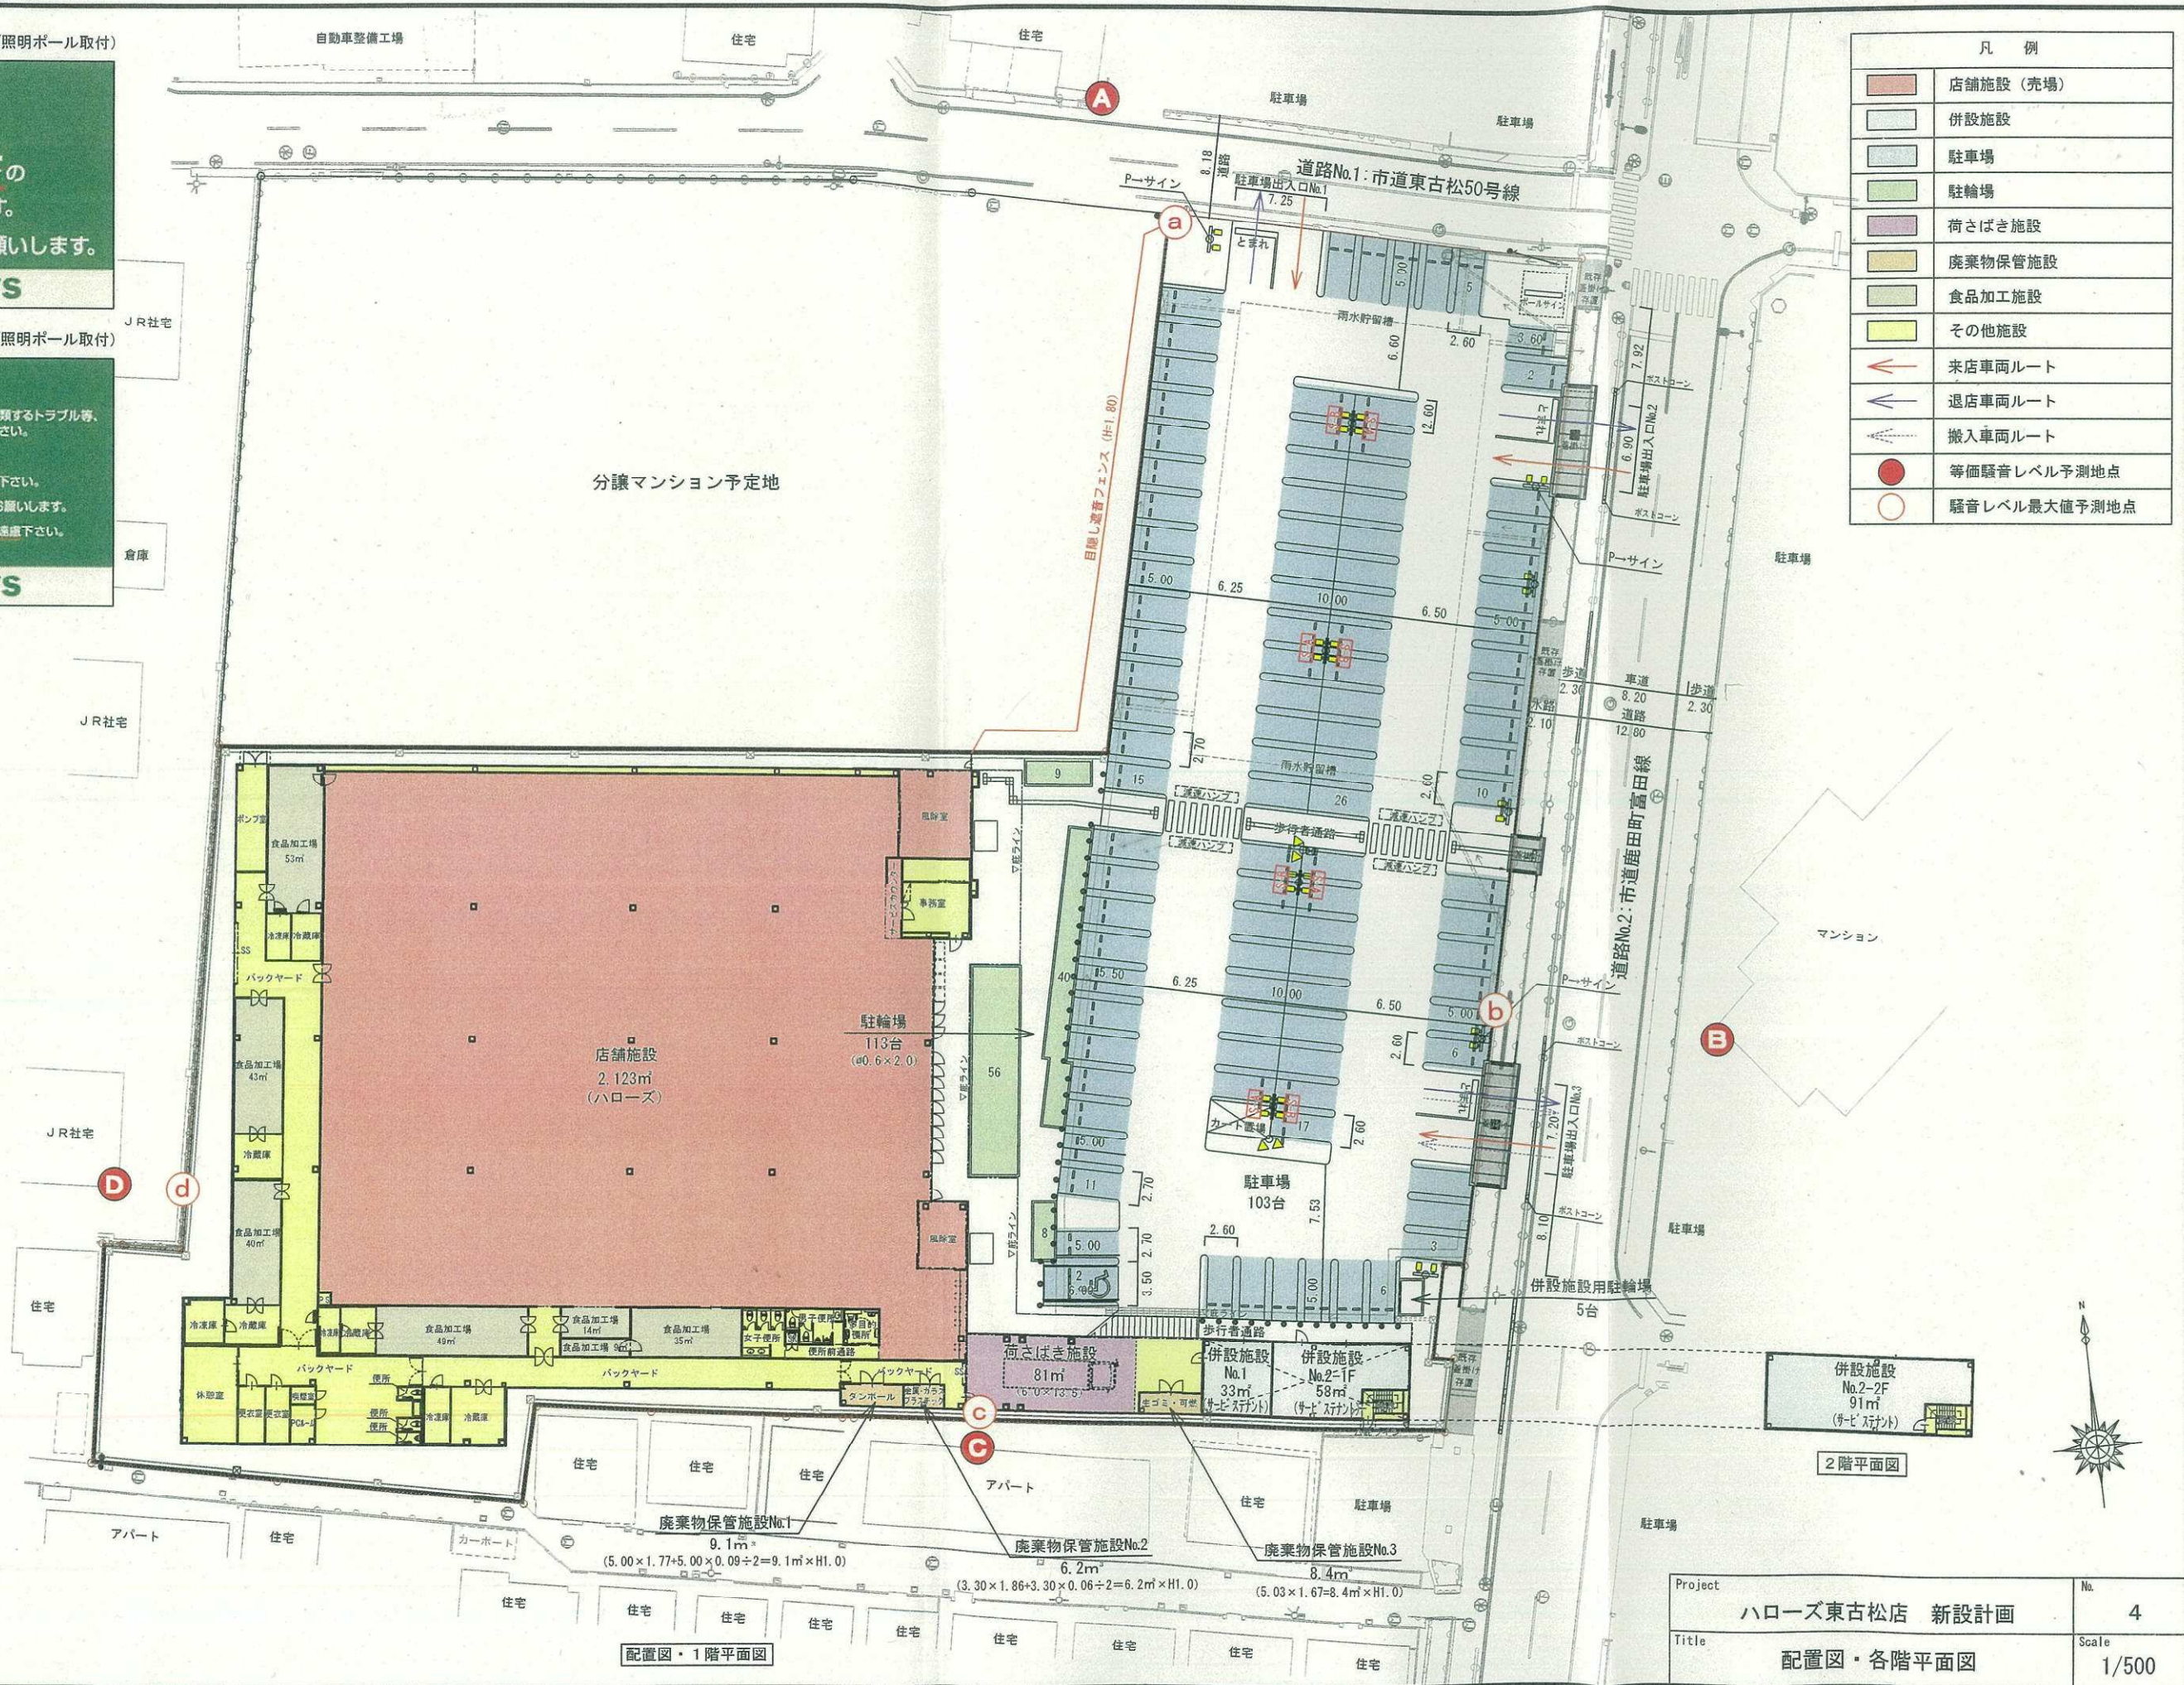

分譲マンション予定地

2階平面図

配置図・1階平面図

Project	ハローズ東古松店 新設計画	No.	4
Title	配置図・各階平面図	Scale	1/500