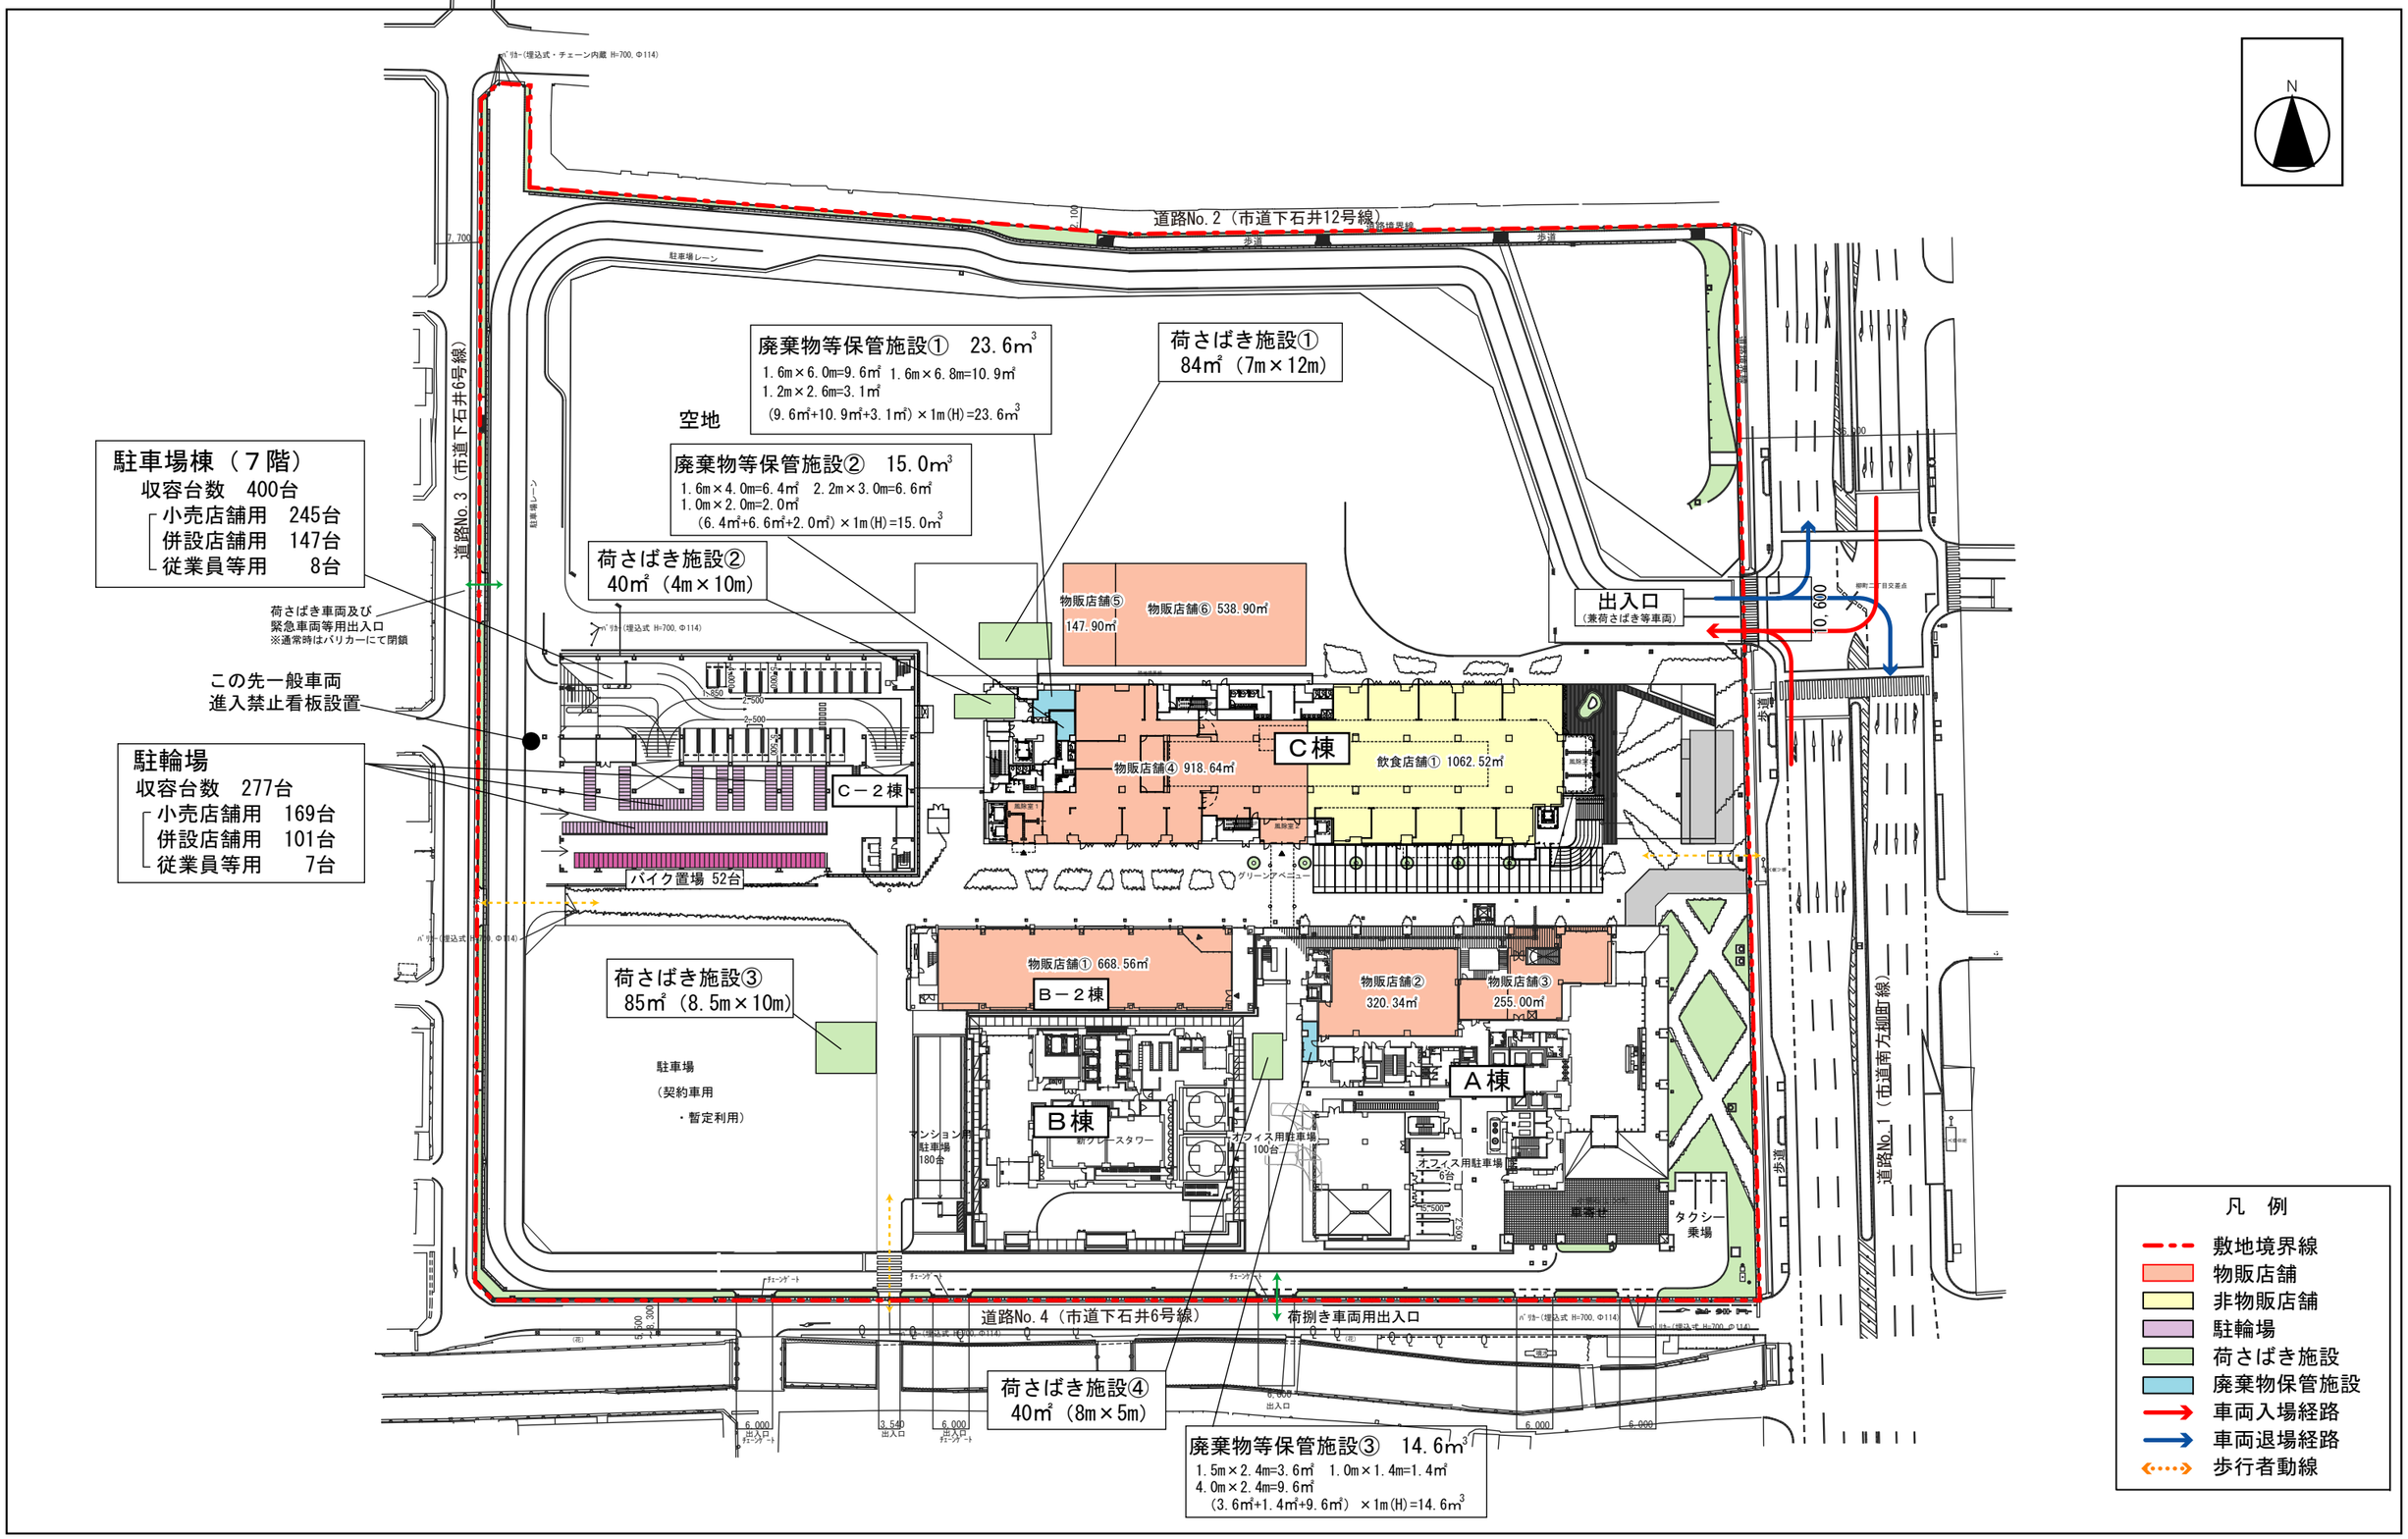

図面４　建物配置図兼１階平面図（S=1/1,000）