

凡例	
	店舗施設
	併設施設
	駐車場
	駐輪場 (未客用)
	荷さばき施設
	廃棄物保管施設
	その他施設
	来店案内ルート
	退店案内ルート
	等価騒音レベル予測地点
	騒音レベルの最大値予測地点

■アイドリングストップサイン (案)


駐車場のご利用について

防犯カメラ 防犯と安全のため、監視・録画をしています。ご理解とご協力をお願い致します。

- 施設ご利用以外の方の駐車はご遠慮下さい。長時間または不正に駐車された場合は周辺の警察を呼ばせていただく事があります。
- 近隣住民のご迷惑となりますので駐車場内での騒音・集合・暴走行為等はおやめ下さい。
- 場内での事故・盗難などにつきましては一切の責任を負いませんのでご了承下さい。
- 場内での走行は時速8km以下の低速運転にご協力ください。

[アイドリング禁止]

- エンジンから排出される二酸化炭素は地球温暖化の一因として上げられます。
- 大気汚染・地球温暖化防止のため、停車中はエンジンを止めて下さい。

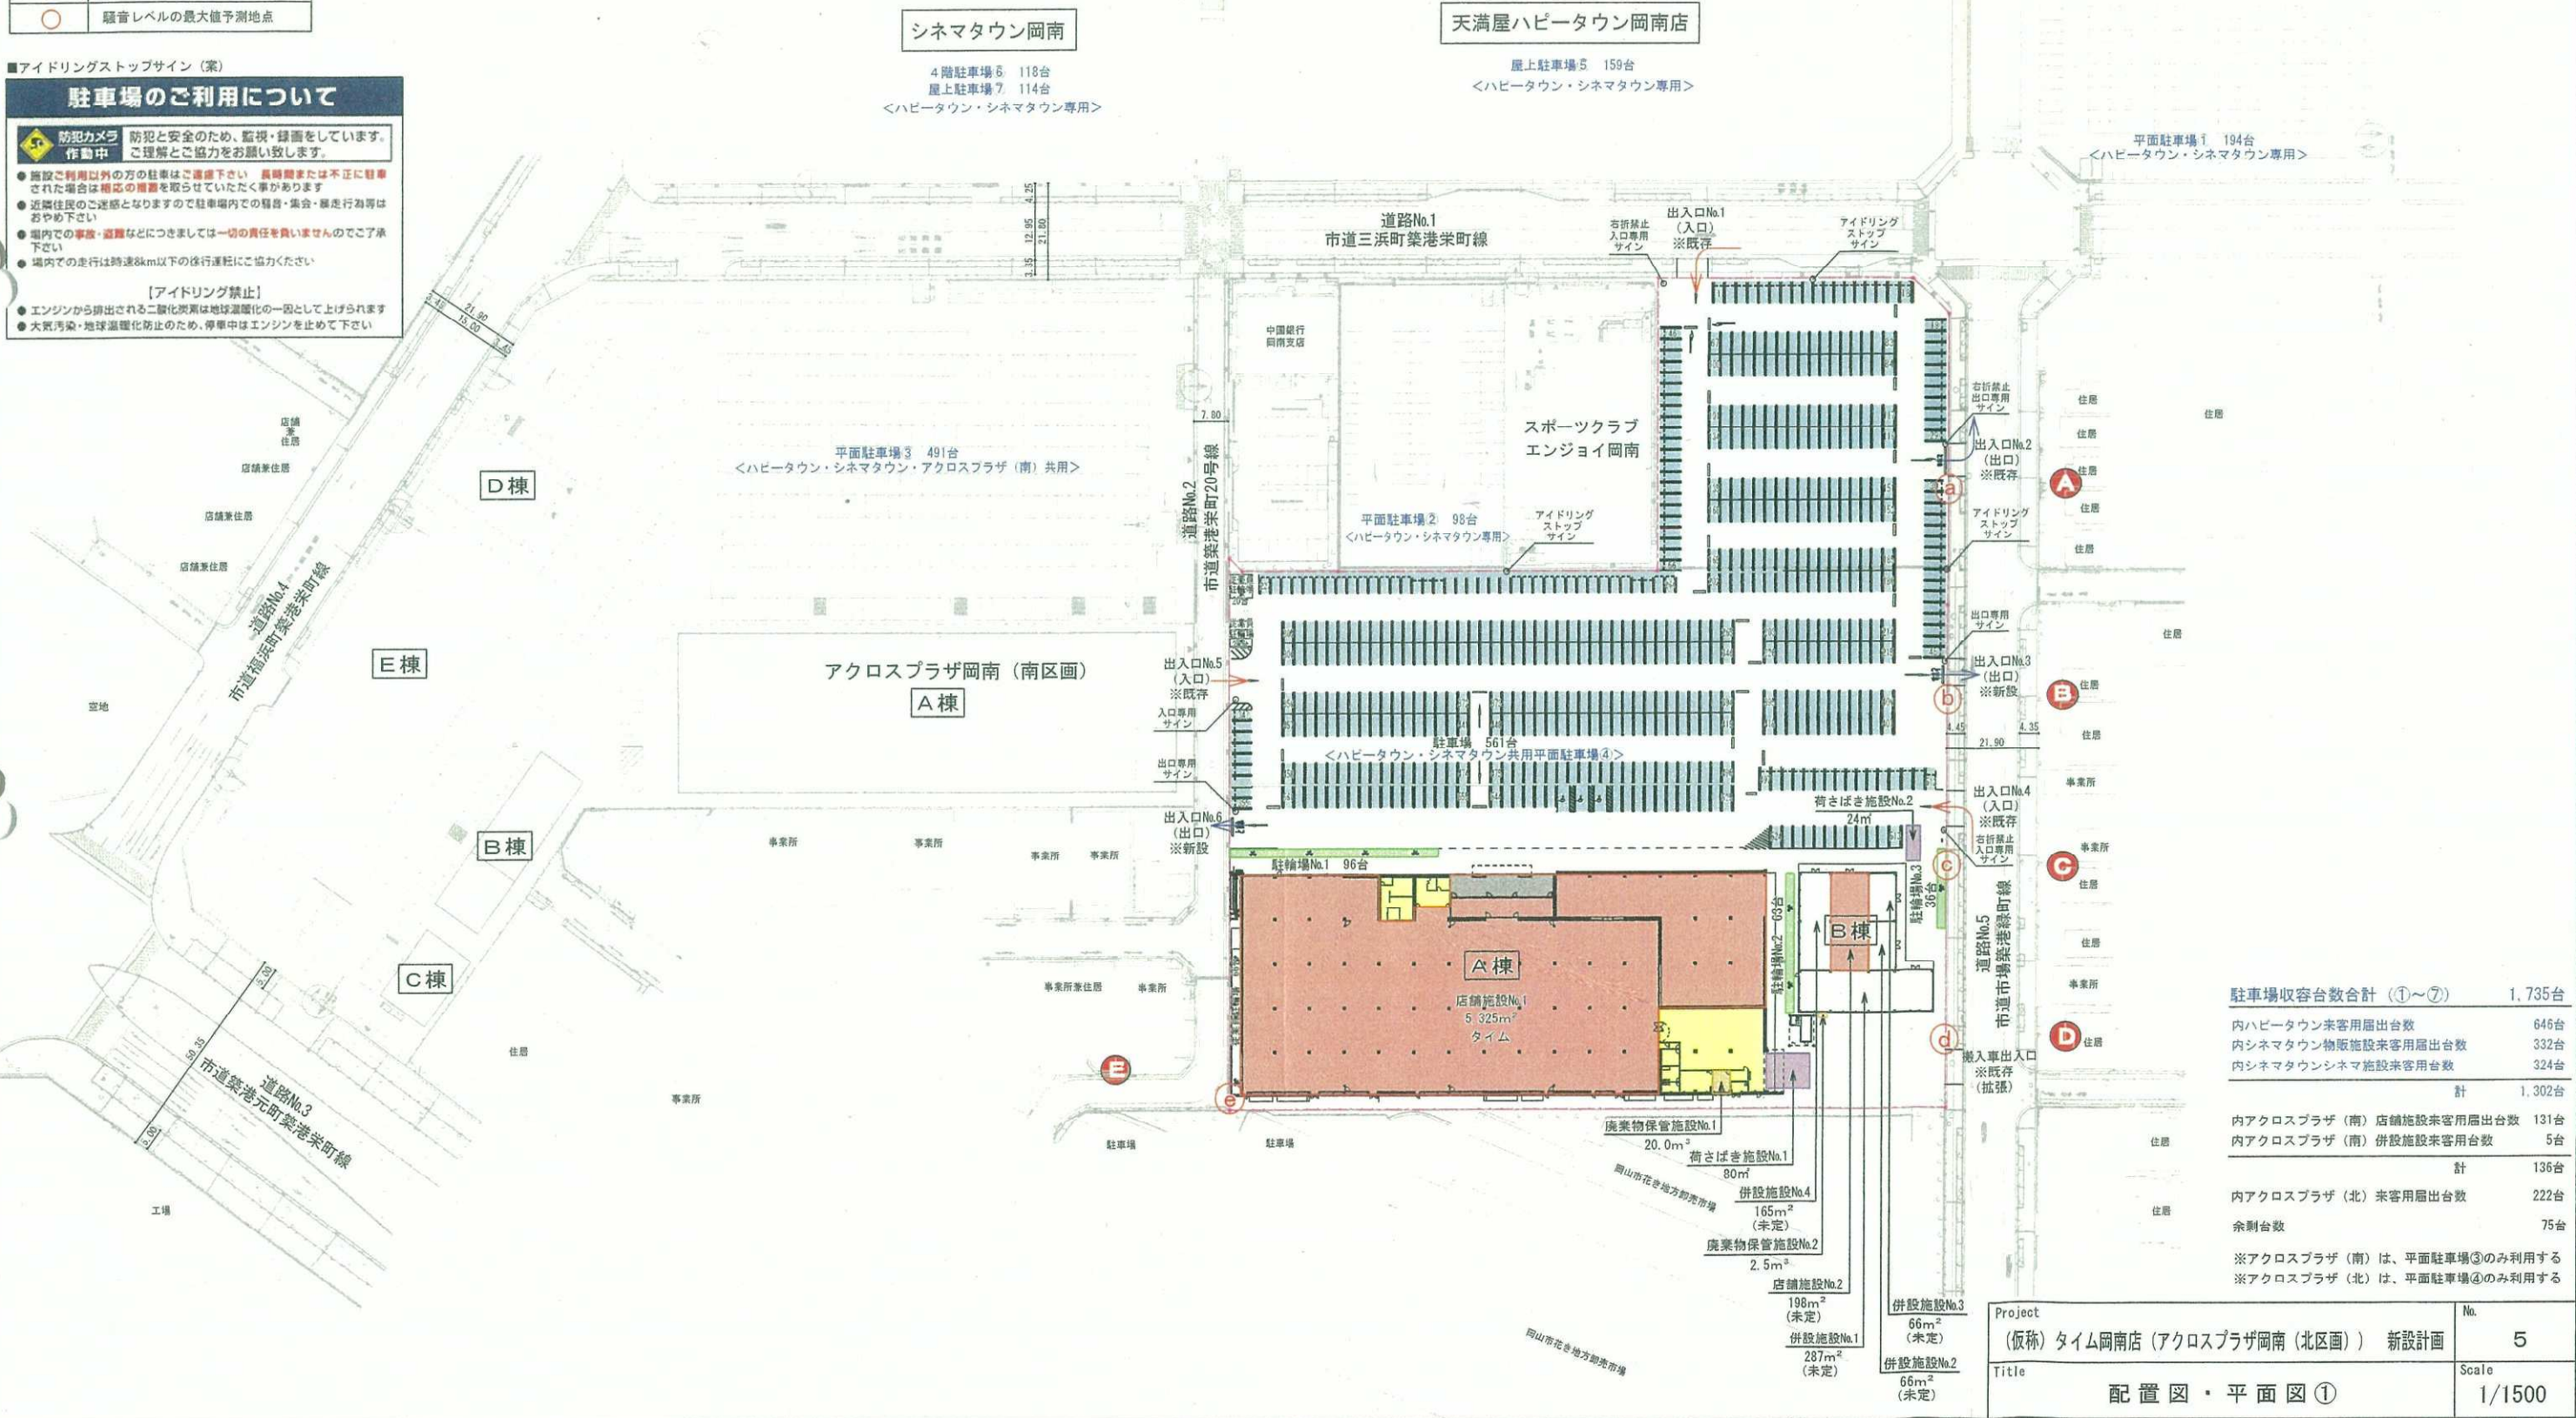


駐車場収容台数合計 (①~⑦) 1,735台

内ハピータウン未客用層出数	646台
内シネマタウン物販施設未客用層出数	332台
内シネマタウンシネマ施設未客用層出数	324台
計	1,302台
内アクロスプラザ (南) 店舗施設未客用層出数	131台
内アクロスプラザ (南) 併設施設未客用層出数	5台
計	136台
内アクロスプラザ (北) 未客用層出数	222台
余剰台数	75台

※アクロスプラザ (南) は、平面駐車場③のみ利用する
 ※アクロスプラザ (北) は、平面駐車場④のみ利用する

Project (仮称) タイム岡南店 (アクロスプラザ岡南 (北区画)) 新設計画	No. 5
Title 配置図・平面図①	Scale 1/1500

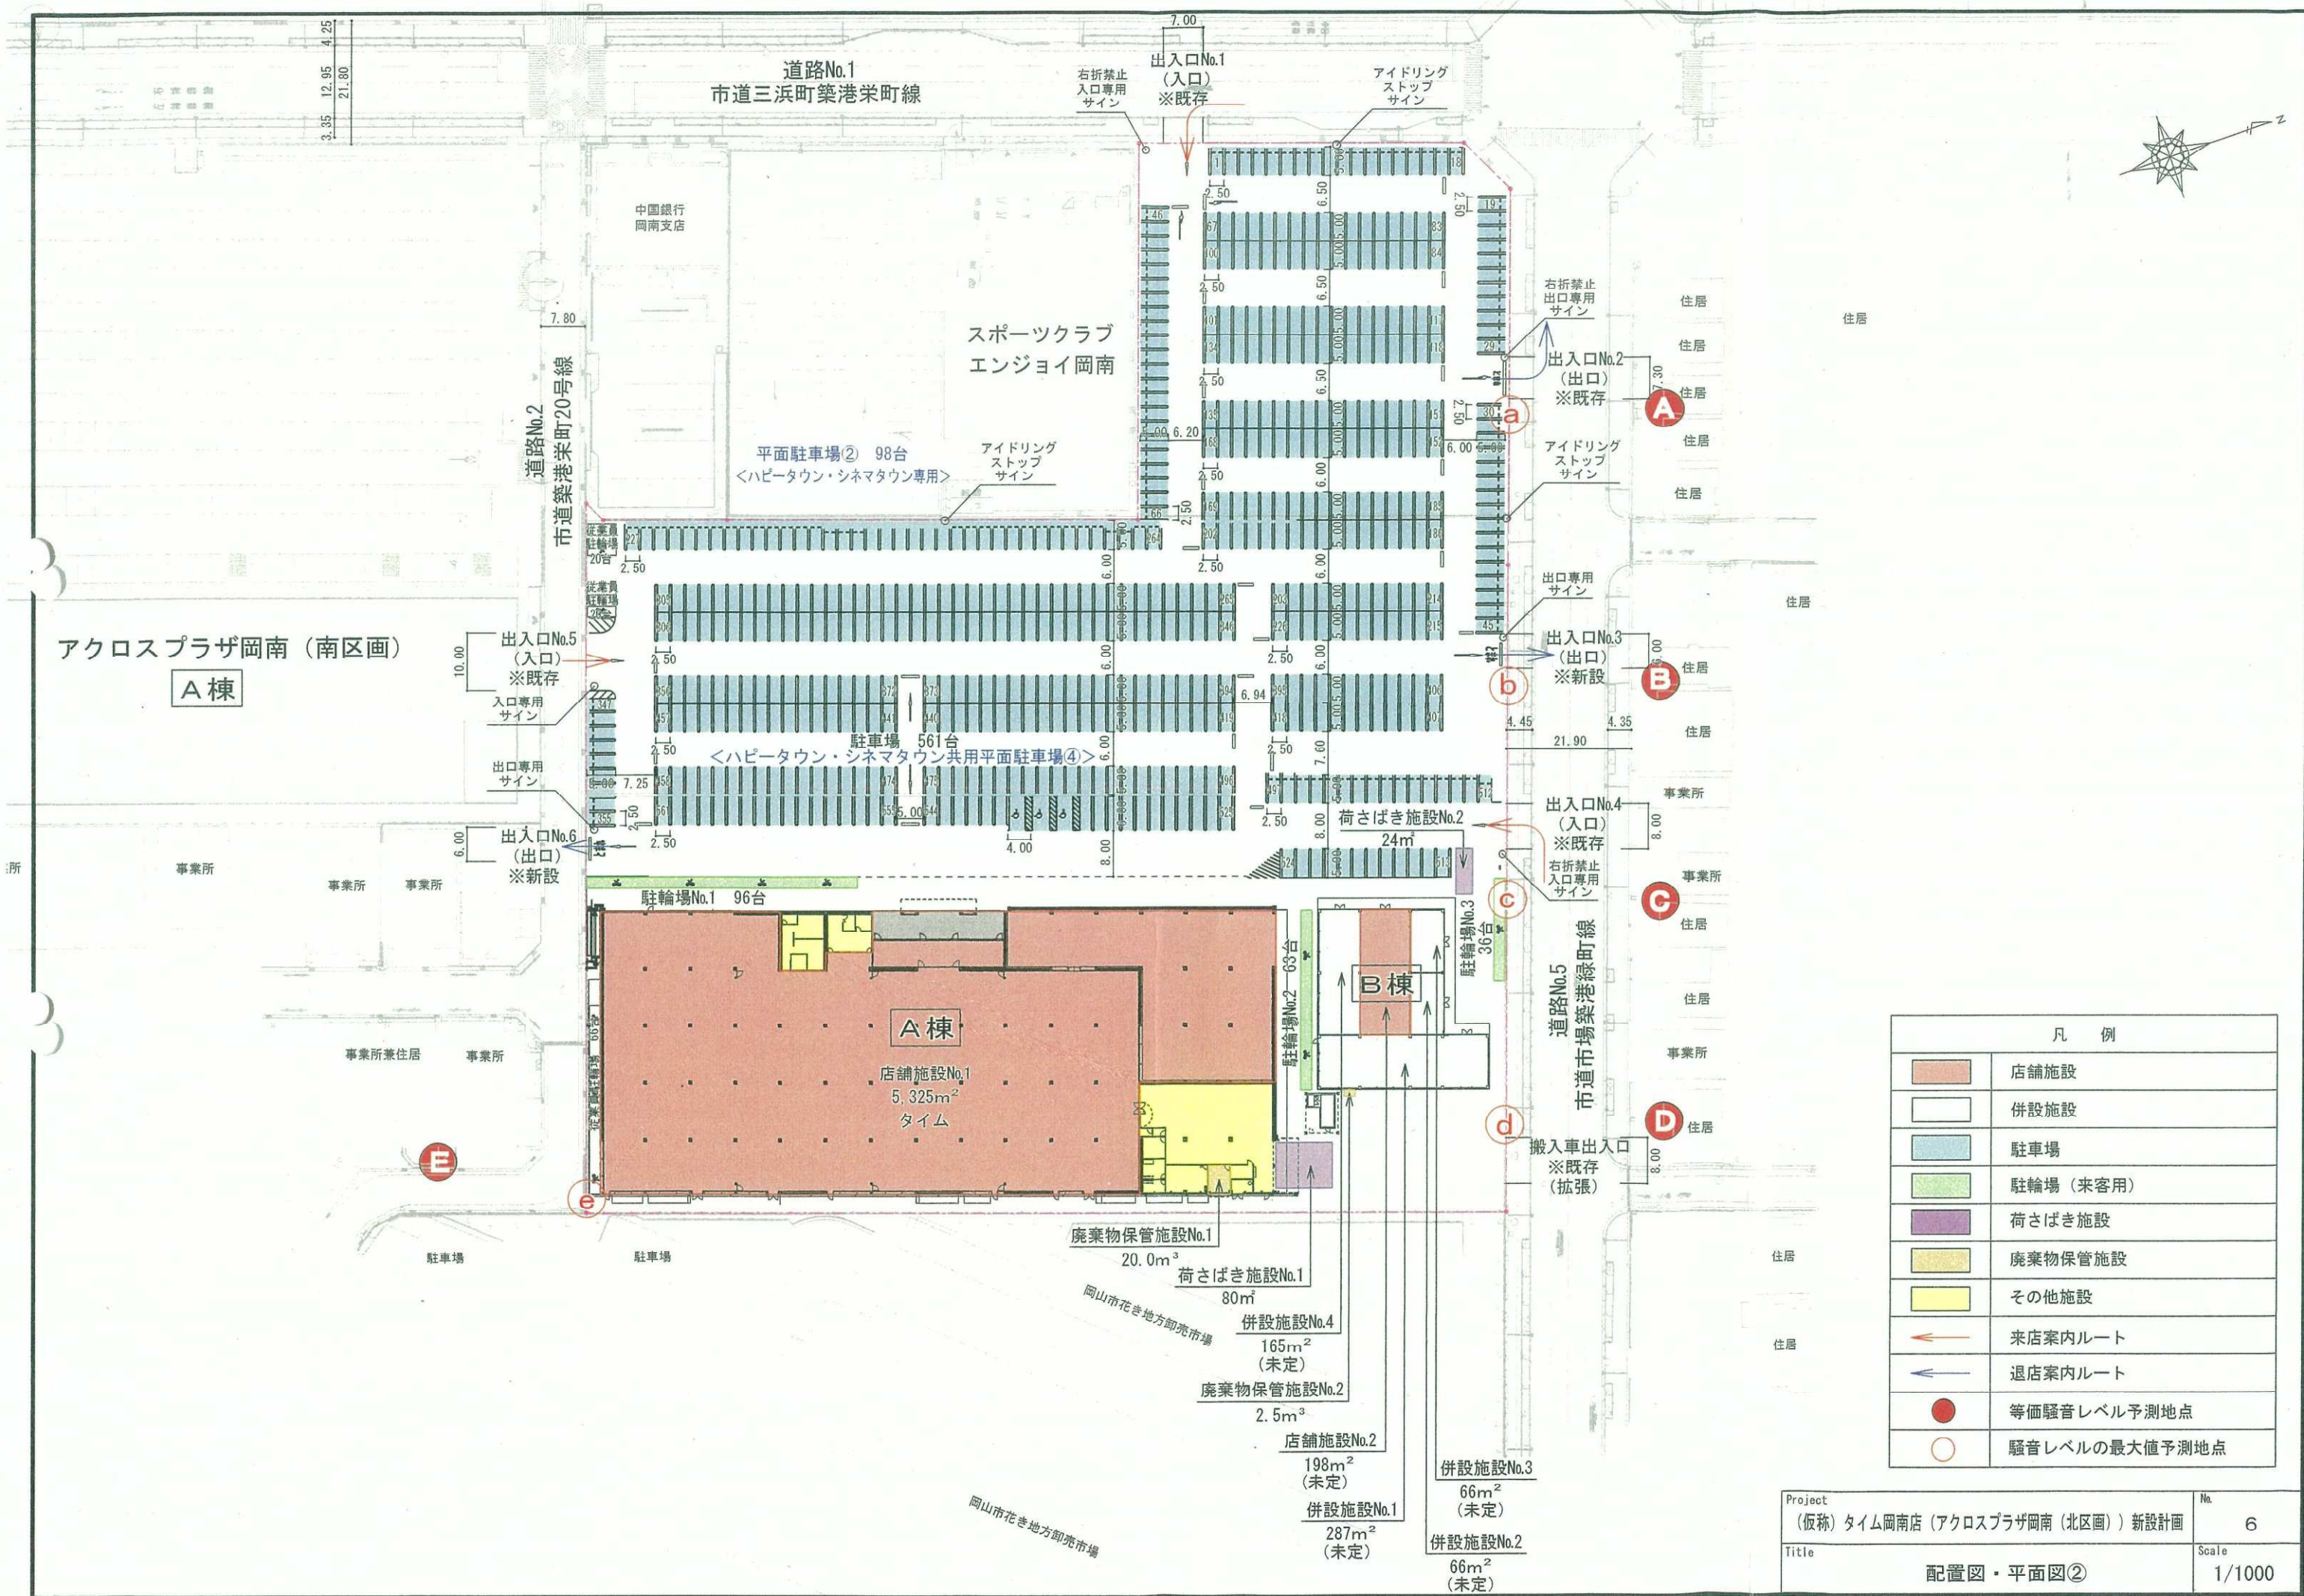

アクロスプラザ岡南 (南区画)
A棟

A棟

B棟

凡例	
	店舗施設
	併設施設
	駐車場
	駐輪場 (来客用)
	荷さばき施設
	廃棄物保管施設
	その他施設
	来店案内ルート
	退店案内ルート
	等価騒音レベル予測地点
	騒音レベルの最大値予測地点

Project (仮称) タイム岡南店 (アクロスプラザ岡南 (北区画)) 新設計画	No. 6
Title 配置図・平面図②	Scale 1/1000