




# 変更前

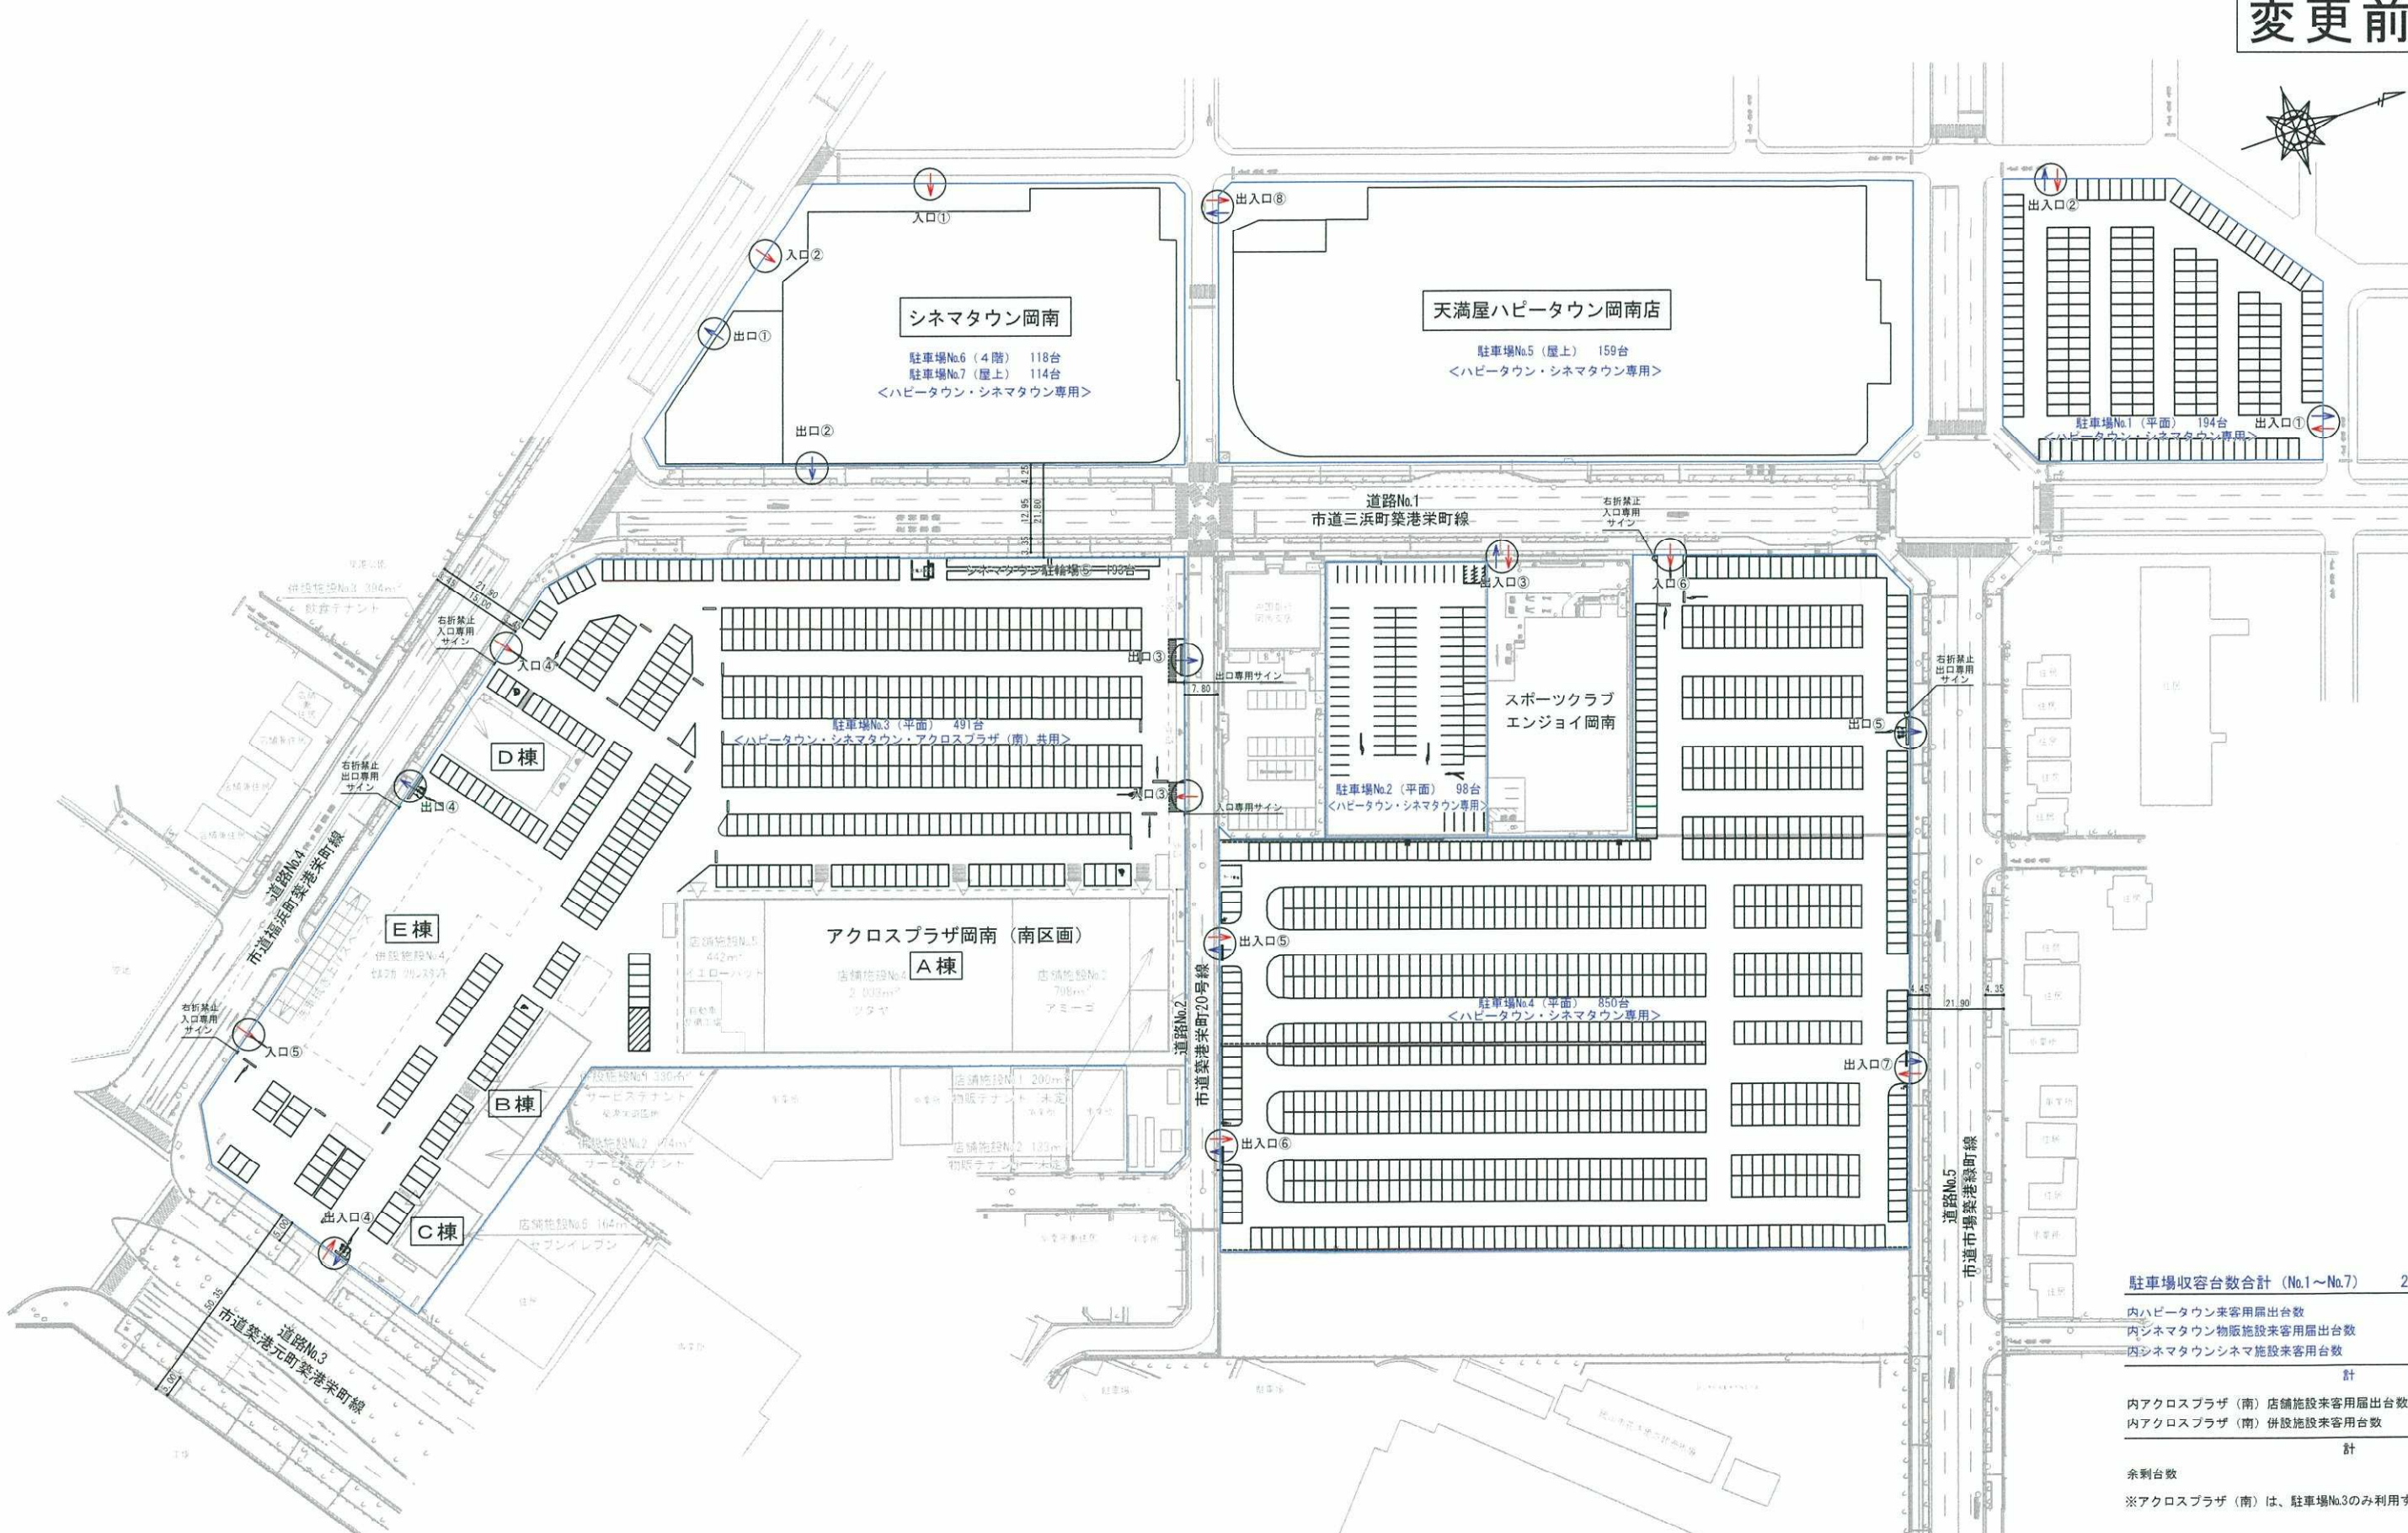

駐車場収容台数合計 (No.1~No.7)	2,024台
内ハッピータウン来客用届出台数	646台
内シネマタウン物販施設来客用届出台数	332台
内シネマタウンシネマ施設来客用台数	324台
計	1,302台
内アクロスプラザ(南)店舗施設来客用届出台数	131台
内アクロスプラザ(南)併設施設来客用台数	5台
計	136台
余剰台数	586台
※アクロスプラザ(南)は、駐車場No.3のみ利用する	

Project	天満屋ハッピータウン岡南店 シネマタウン岡南 駐車場変更計画	No.	3
Title	配置図 (変更前)	Scale	1/1500

# 変更後

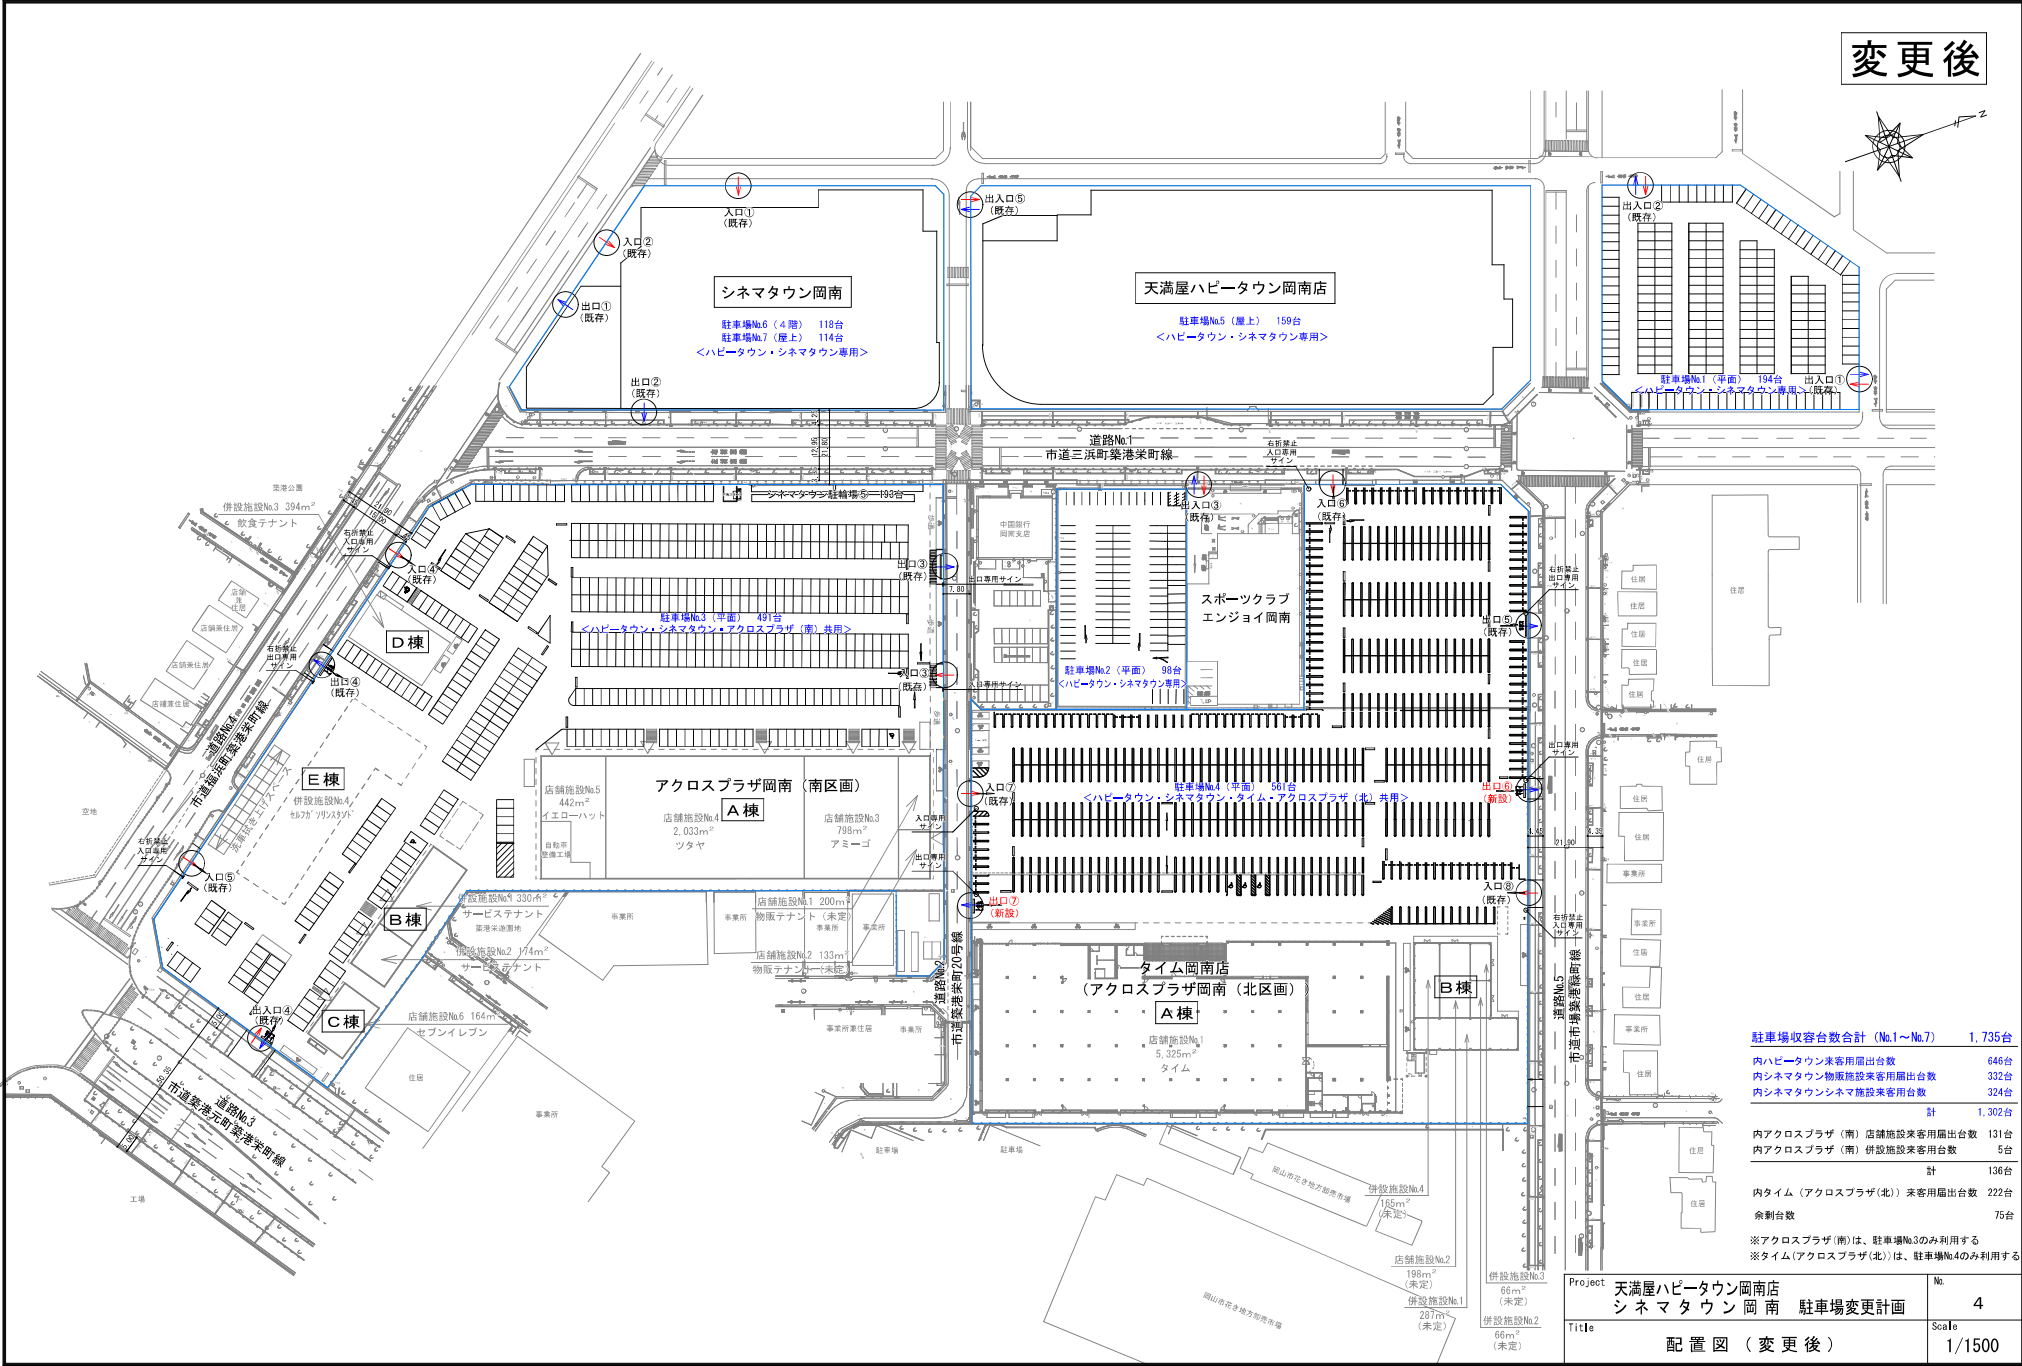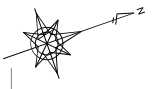

駐車場収容台数合計 (No.1~No.7)	1,735台
内ハイビットOWN米客用扉出台数	646台
内シネマタウン物販施設米客用扉出台数	332台
内シネマタウンシネマ施設米客用台数	324台
計	1,302台
内アクロスプラザ(南) 店舗施設米客用扉出台数	131台
内アクロスプラザ(南) 併設施設米客用台数	5台
計	136台
内タイム(アクロスプラザ(北)) 米客用扉出台数	222台
余剰台数	75台

※アクロスプラザ(南)は、駐車場No.3のみ利用する  
※タイム(アクロスプラザ(北))は、駐車場No.4のみ利用する

Project	天満屋ハイビットOWN岡南店 シネマタウン岡南 駐車場変更計画	No.	4
Title	配置図 (変更後)	Scale	1/1500