


【変更前】

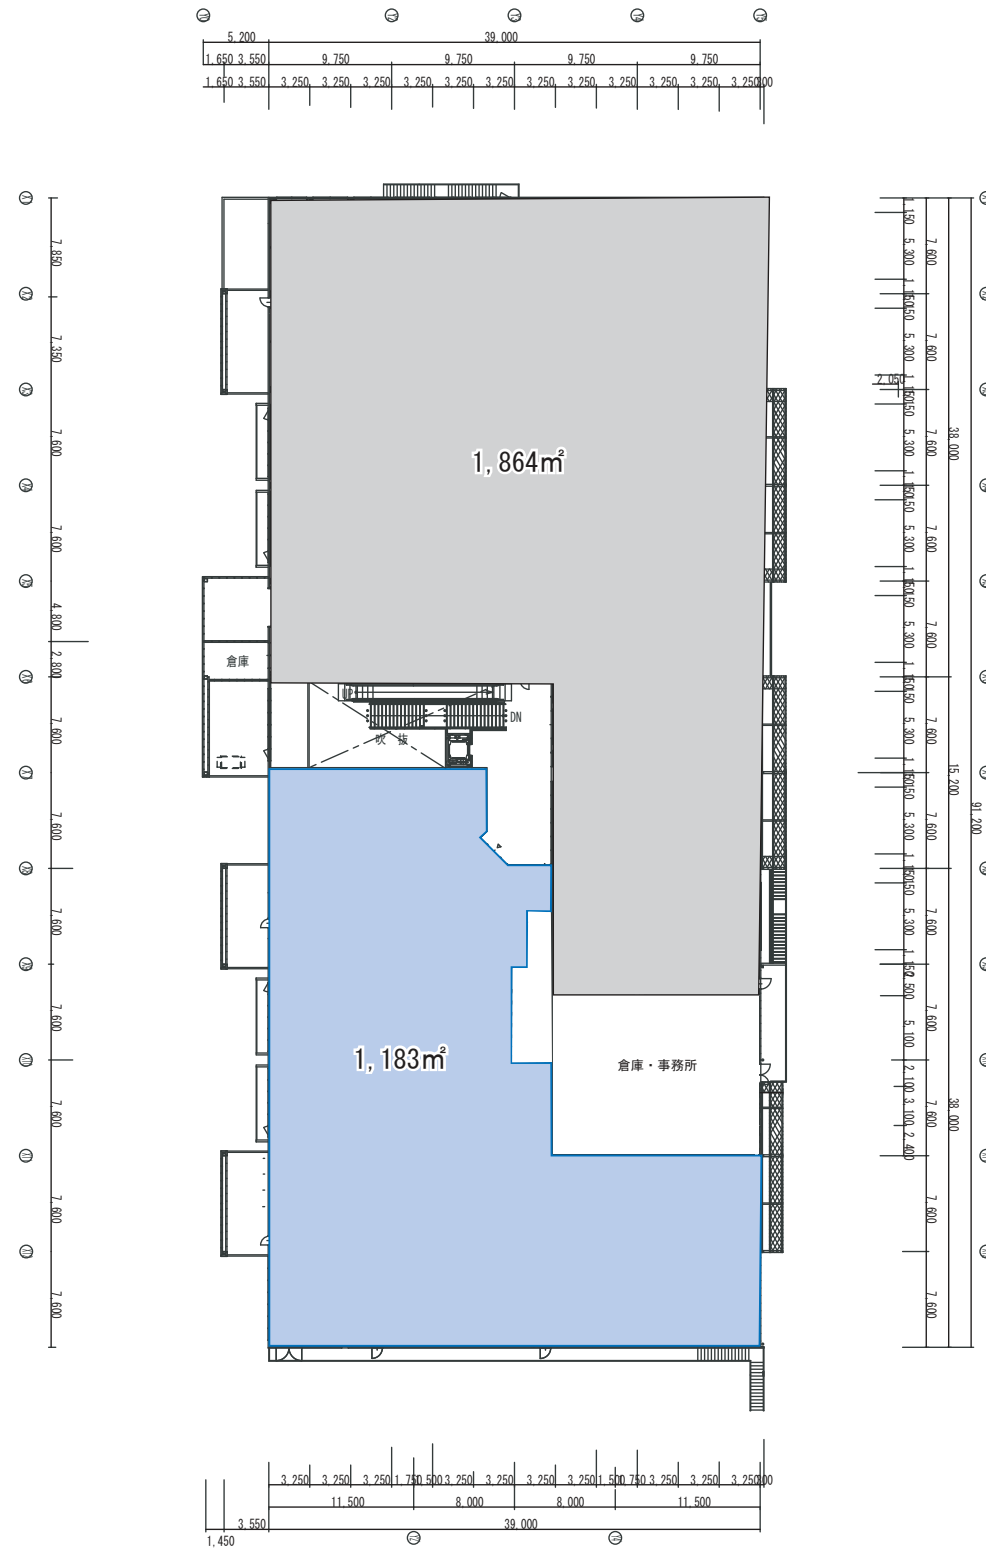


サービス施設 1,183m²
アミューズ施設 1,864m²

凡例

■	サービス施設
■	アミューズ施設

【変更後】

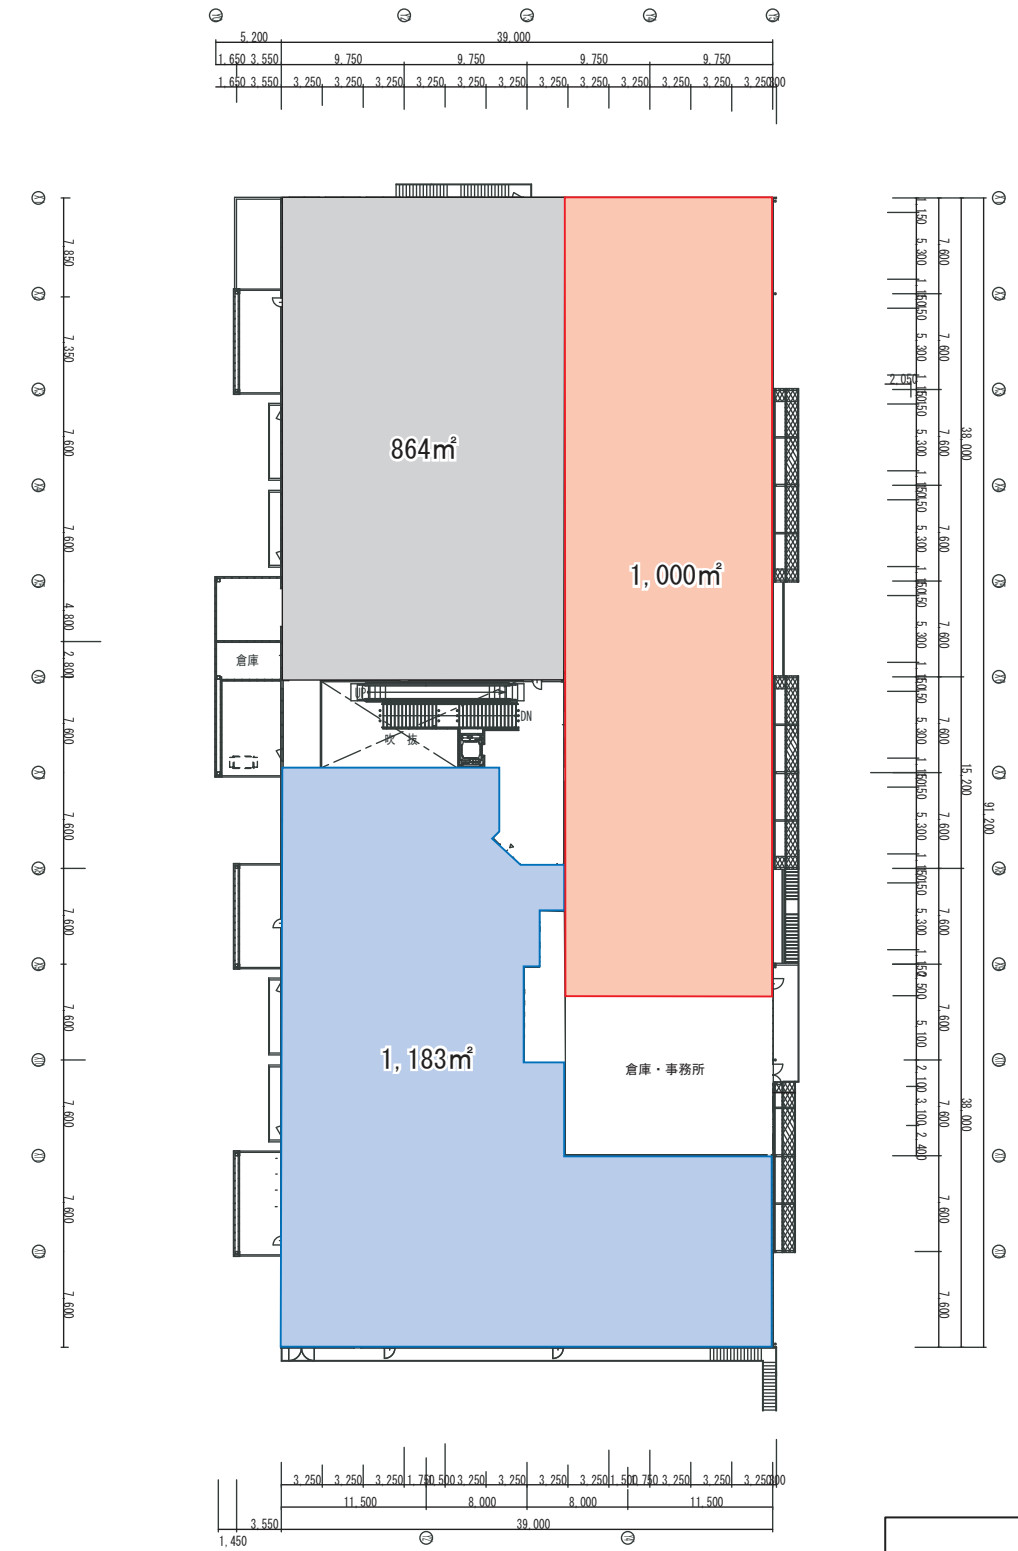

小売店舗 1,000m²
サービス施設 864m²
アミューズ施設 1,183m²

凡例

■	小売店舗
■	サービス施設
■	アミューズ施設