


みはらしプラザ 提案区分 表示図

1階平面図

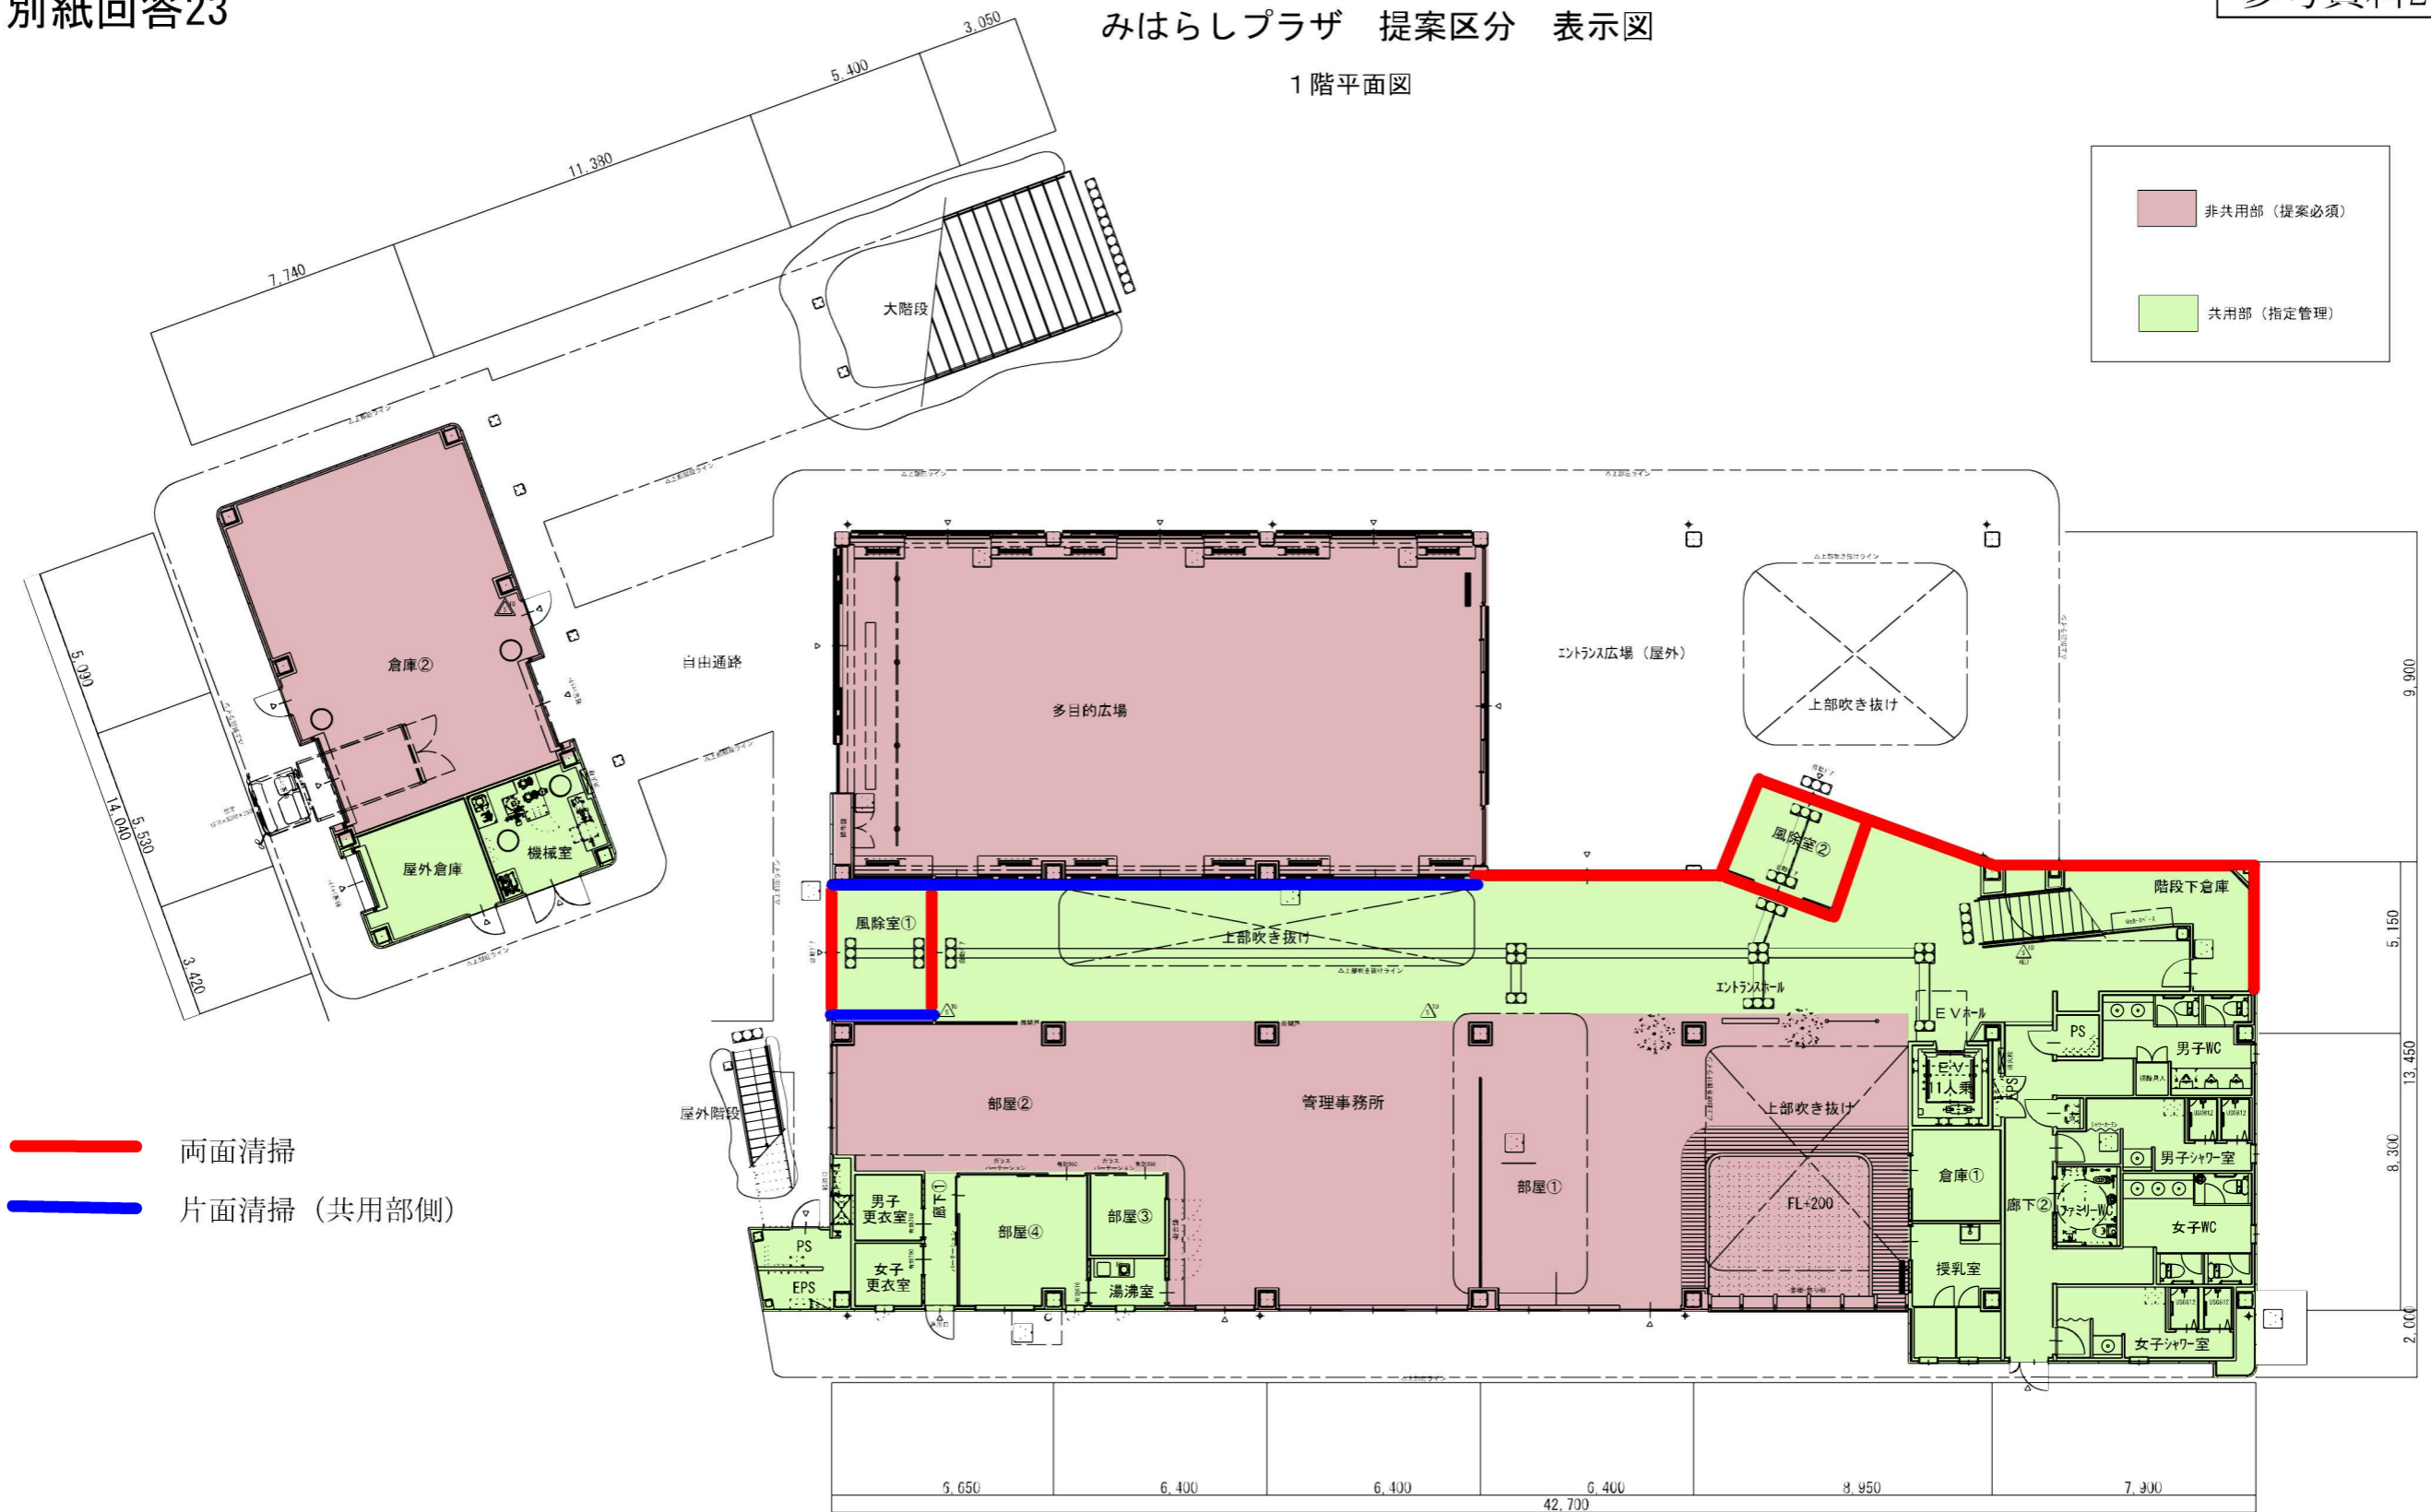



- 両面清掃
- 片面清掃（共用部側）

諸室名	面積 (m2)		
非共用部 (提案必須)	部屋①	105.23	510.17
	部屋②	128.08	
	多目的広場	200.69	
	倉庫②	82.17	
共有部 (指定管理)	387.52	387.52	
1階面積計		903.69	

※諸室は仮称です。

みはらしプラザ 提案区分 表示図

2階平面図

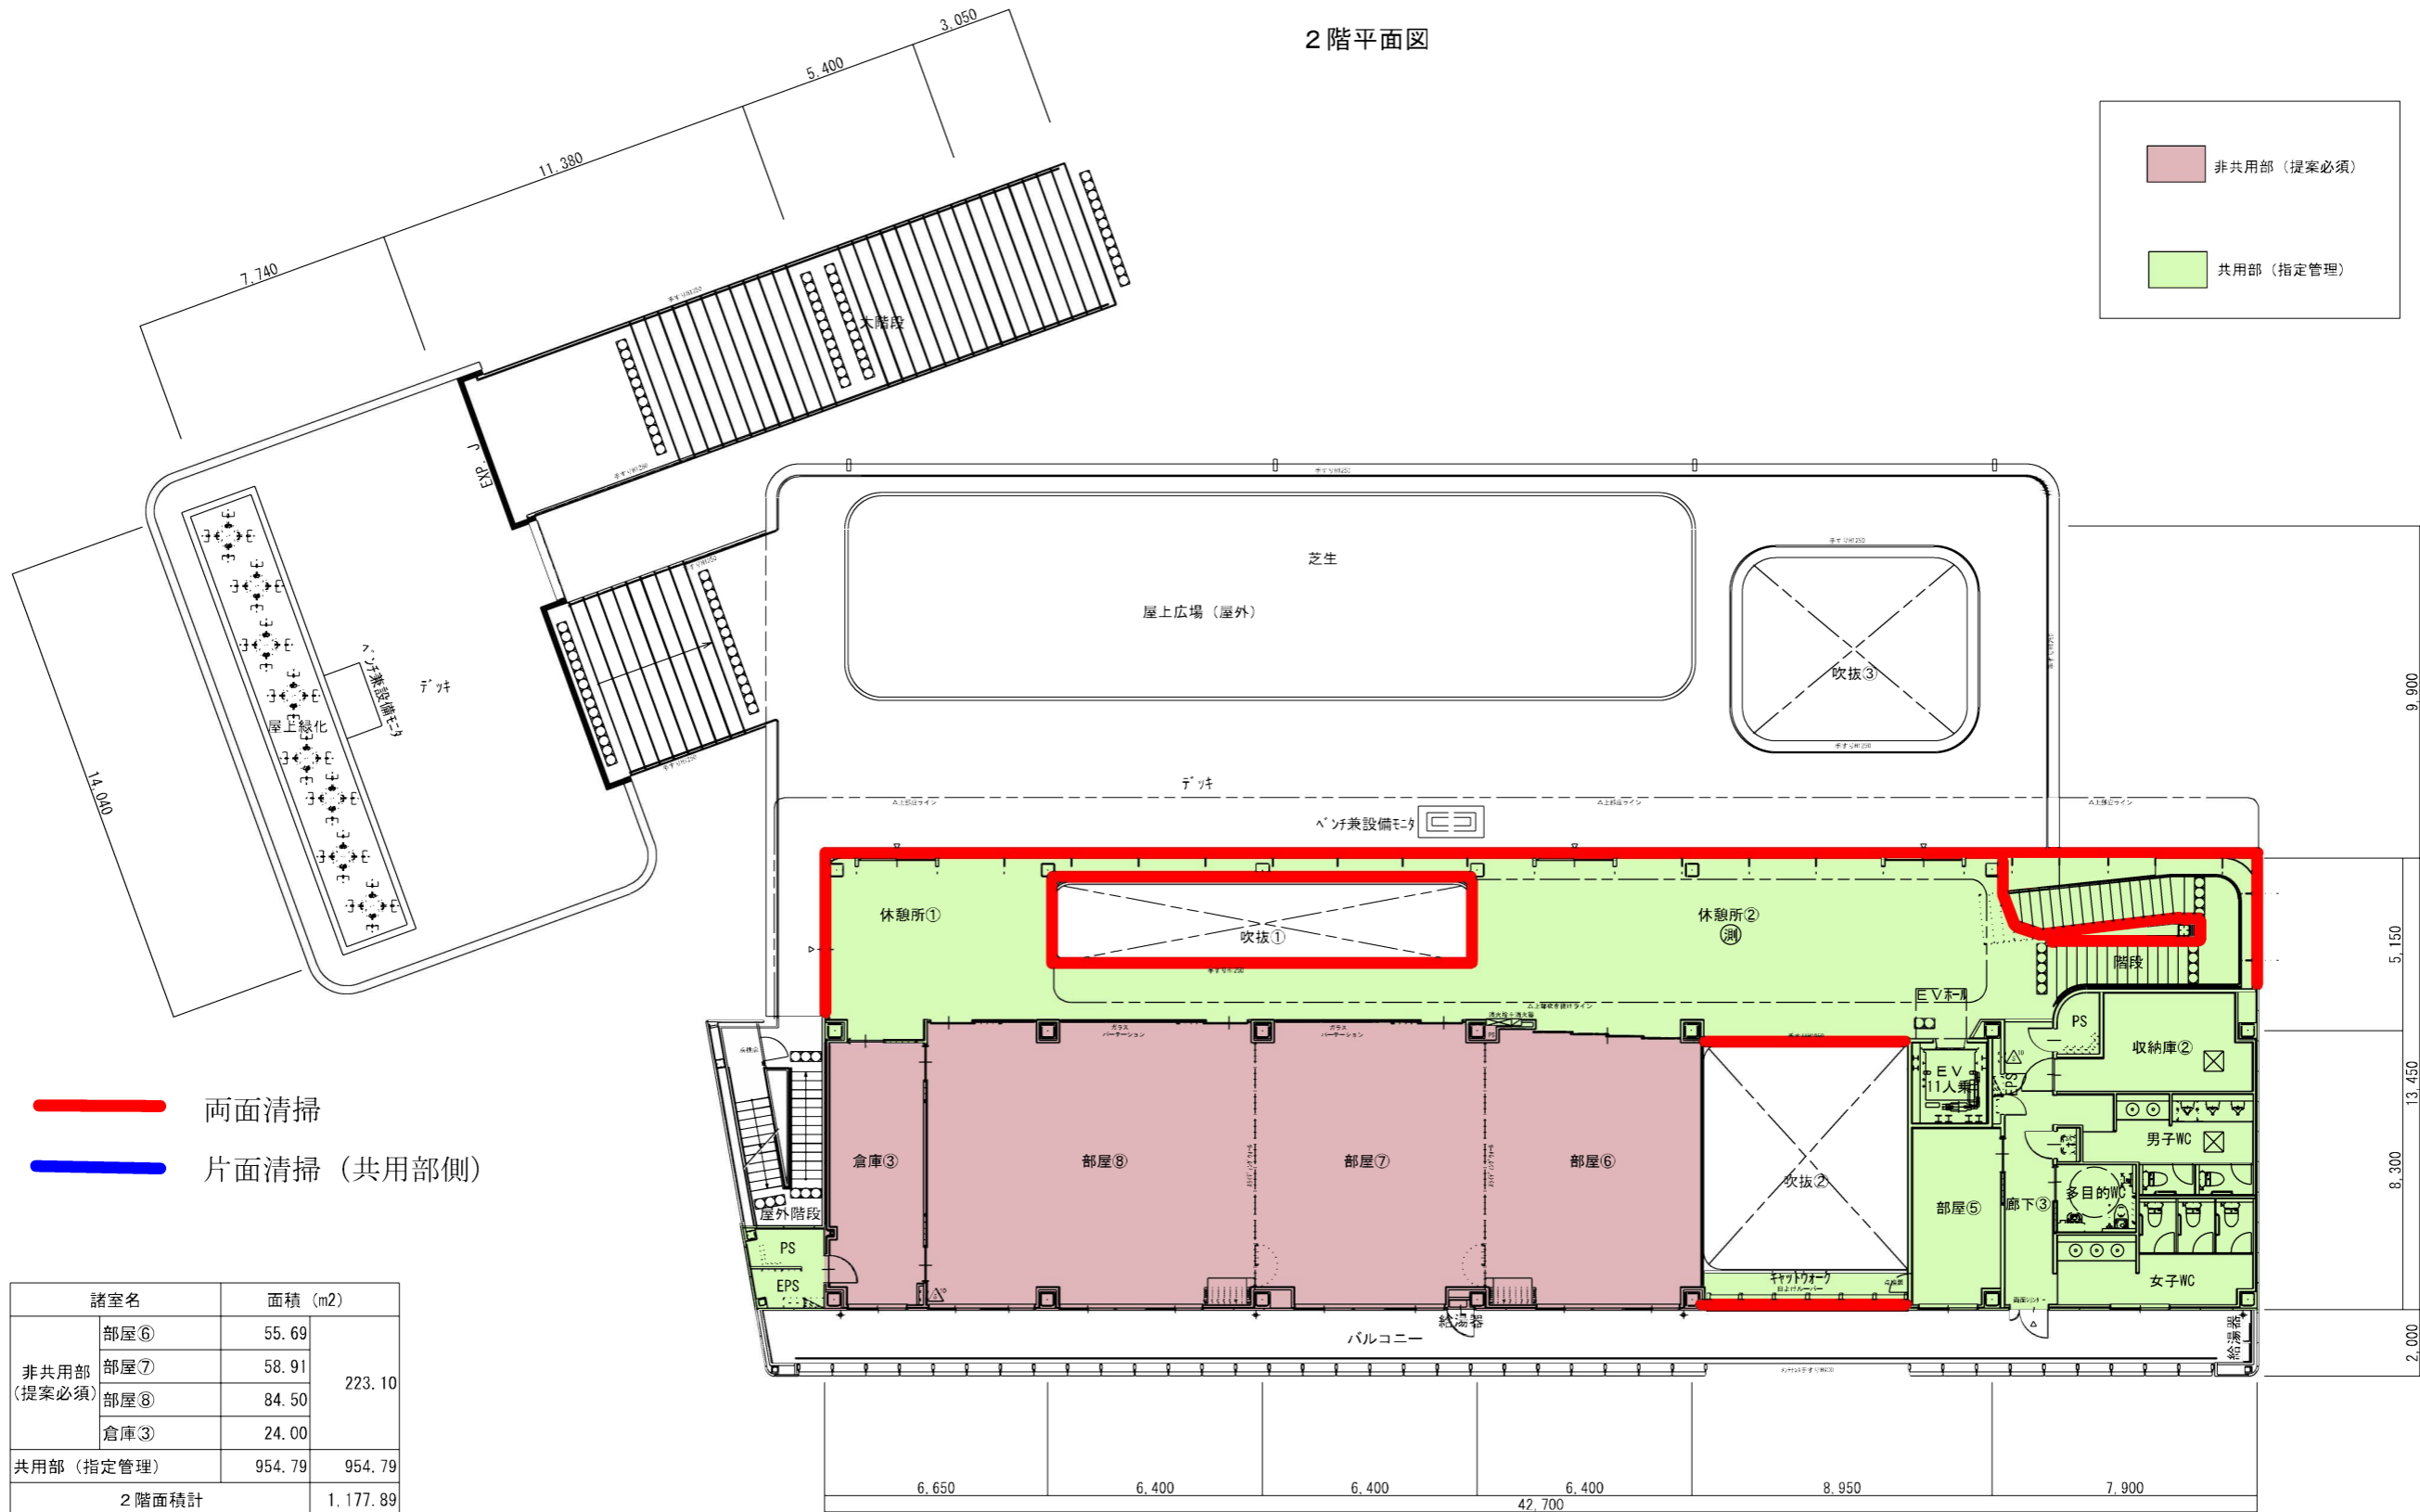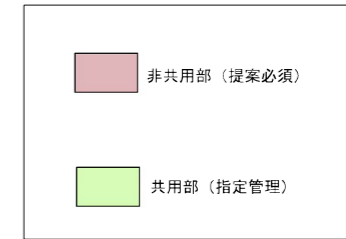

- 両面清掃
- 片面清掃 (共用部側)

諸室名	面積 (m ²)	
非共用部 (提案必須)	部屋⑥	55.69
	部屋⑦	58.91
	部屋⑧	84.50
	倉庫③	24.00
共用部 (指定管理)	954.79	954.79
2階面積計		1,177.89

	1階面積	2階面積	合計 (m ²)
非共用部	516.2	223.1	739.3
共用部	387.5	954.8	1,342.3
合計 (m ²)	903.7	1,177.9	2,081.6

※諸室は仮称です。