


# 東西連絡通路 中央改札口側壁面 構造図

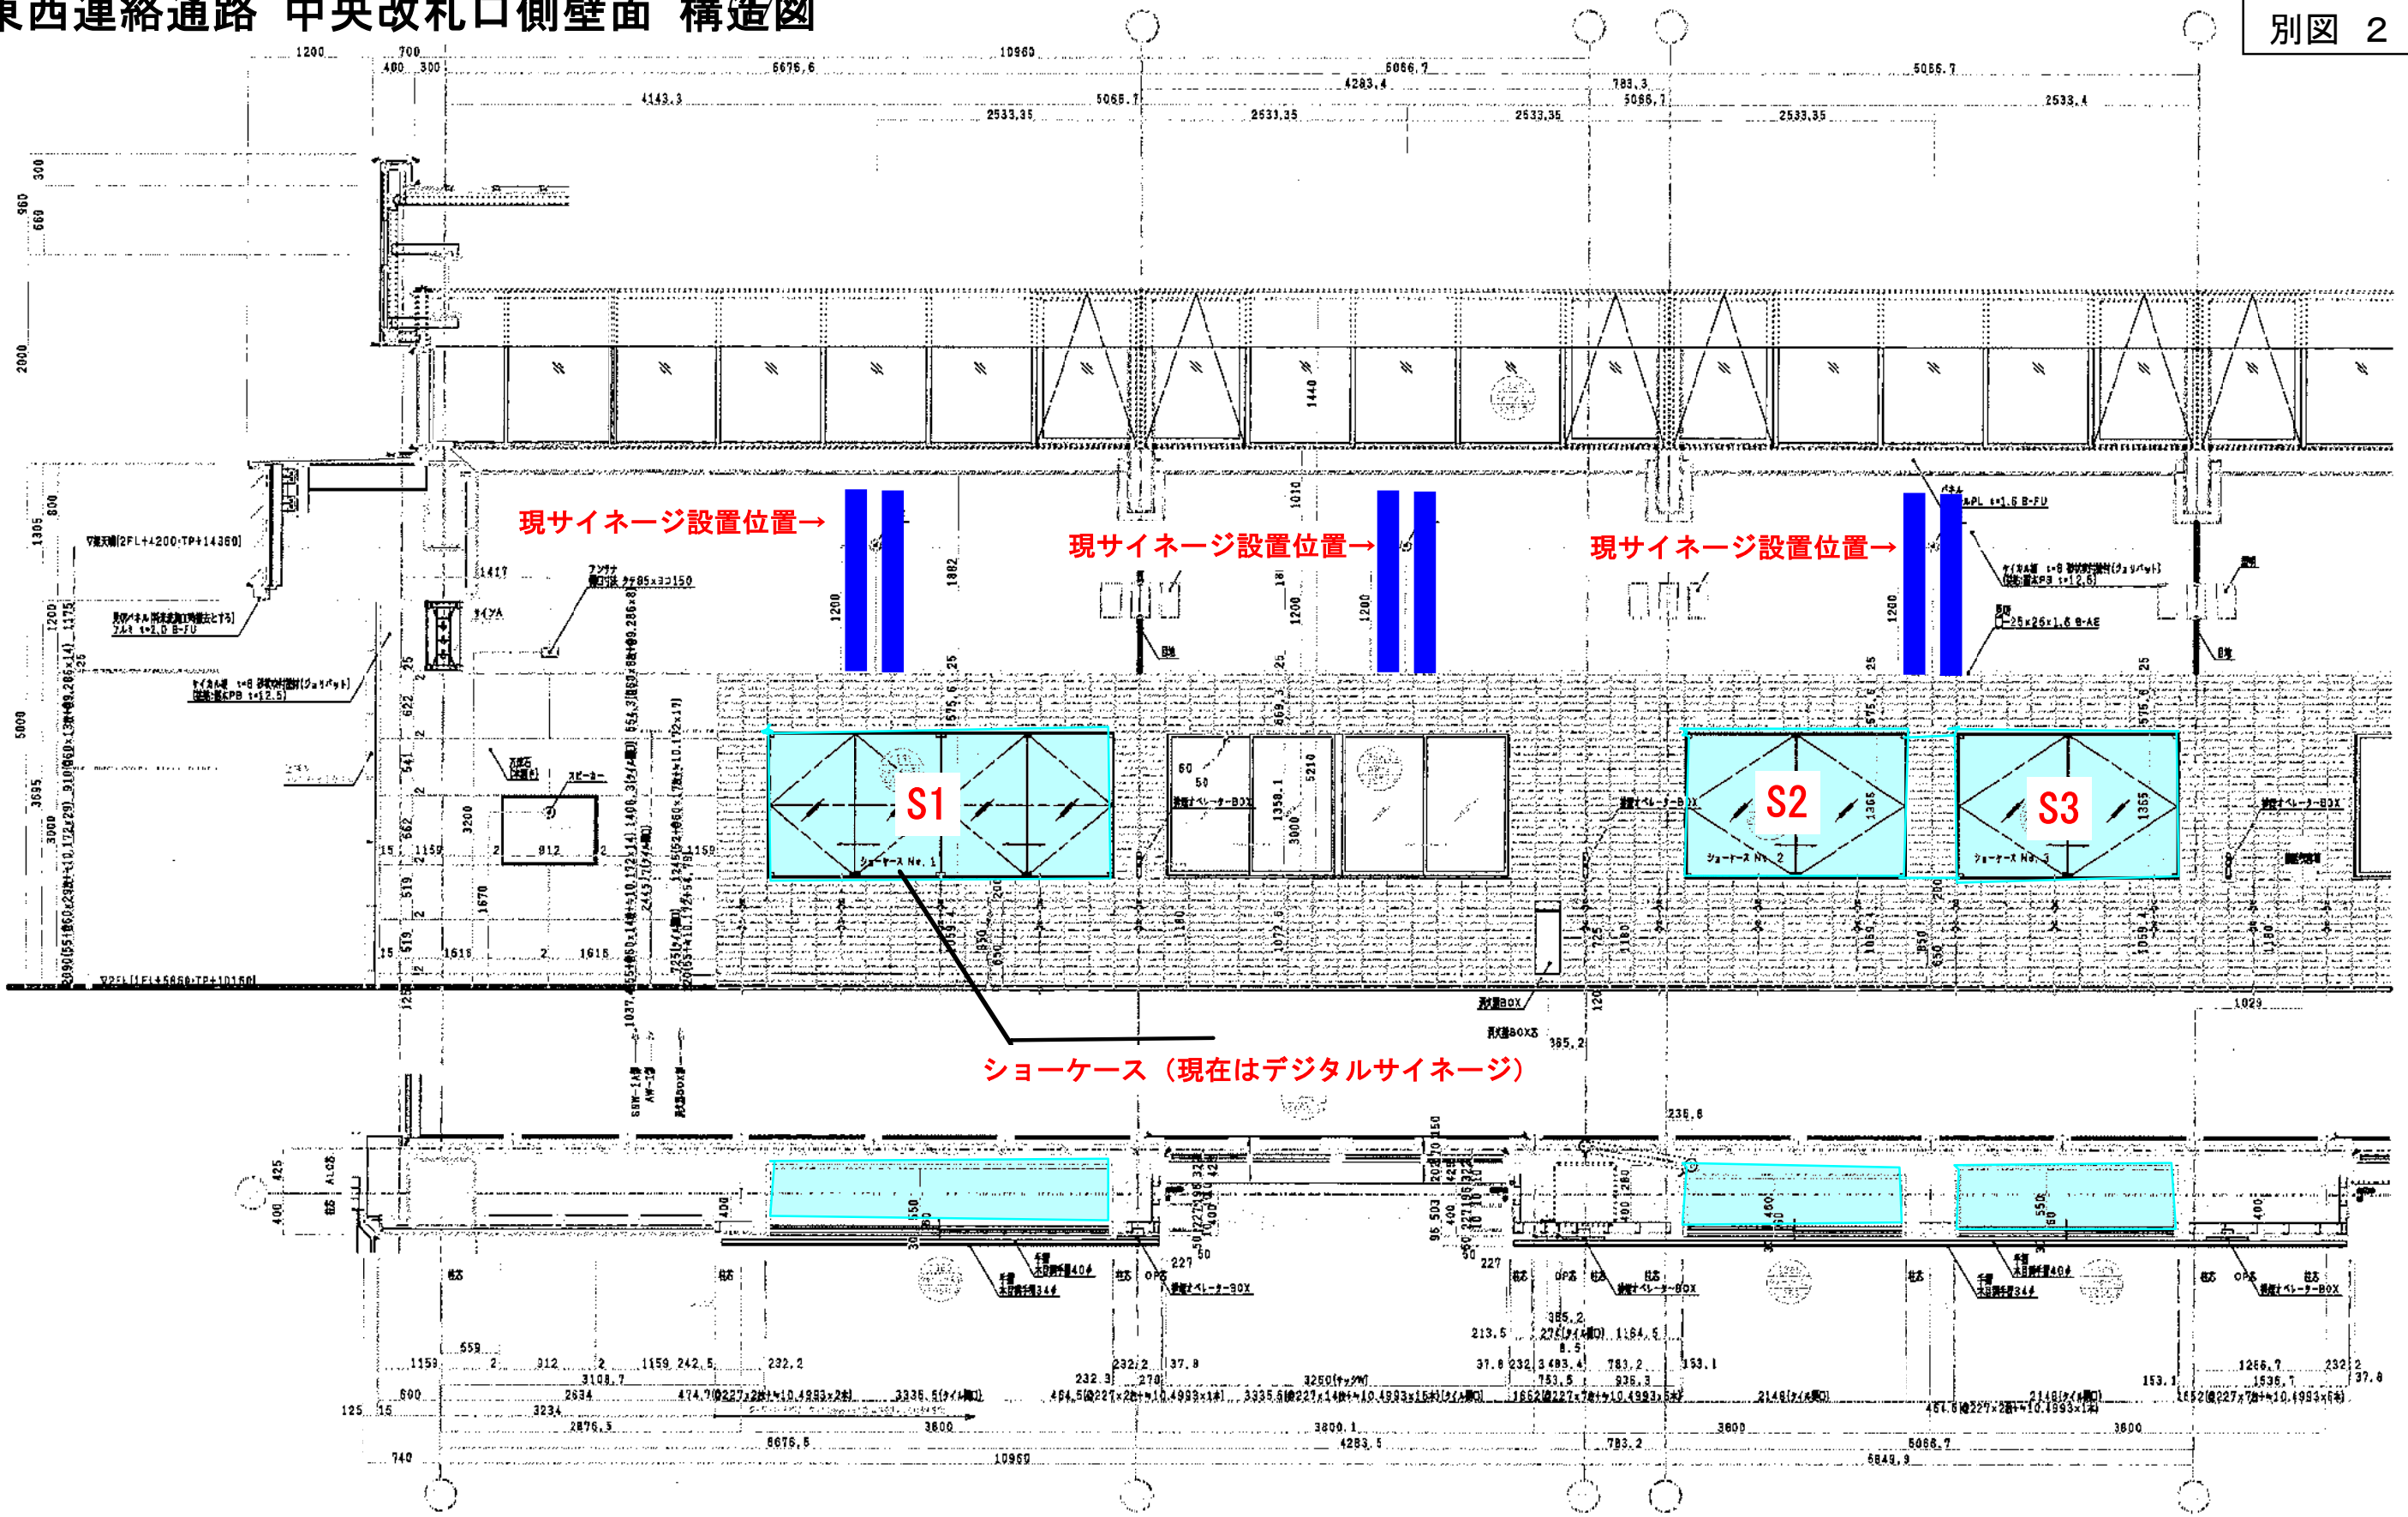

# 東西連絡通路 改札側壁面 構造図 (2/2)

