



業務区域図
縮尺 1 : 400 (A3サイズ)

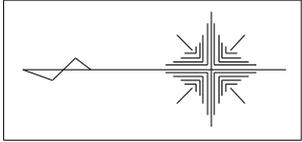

鶴見橋

旭川

延長約60m 幅員約3.5~4.0m

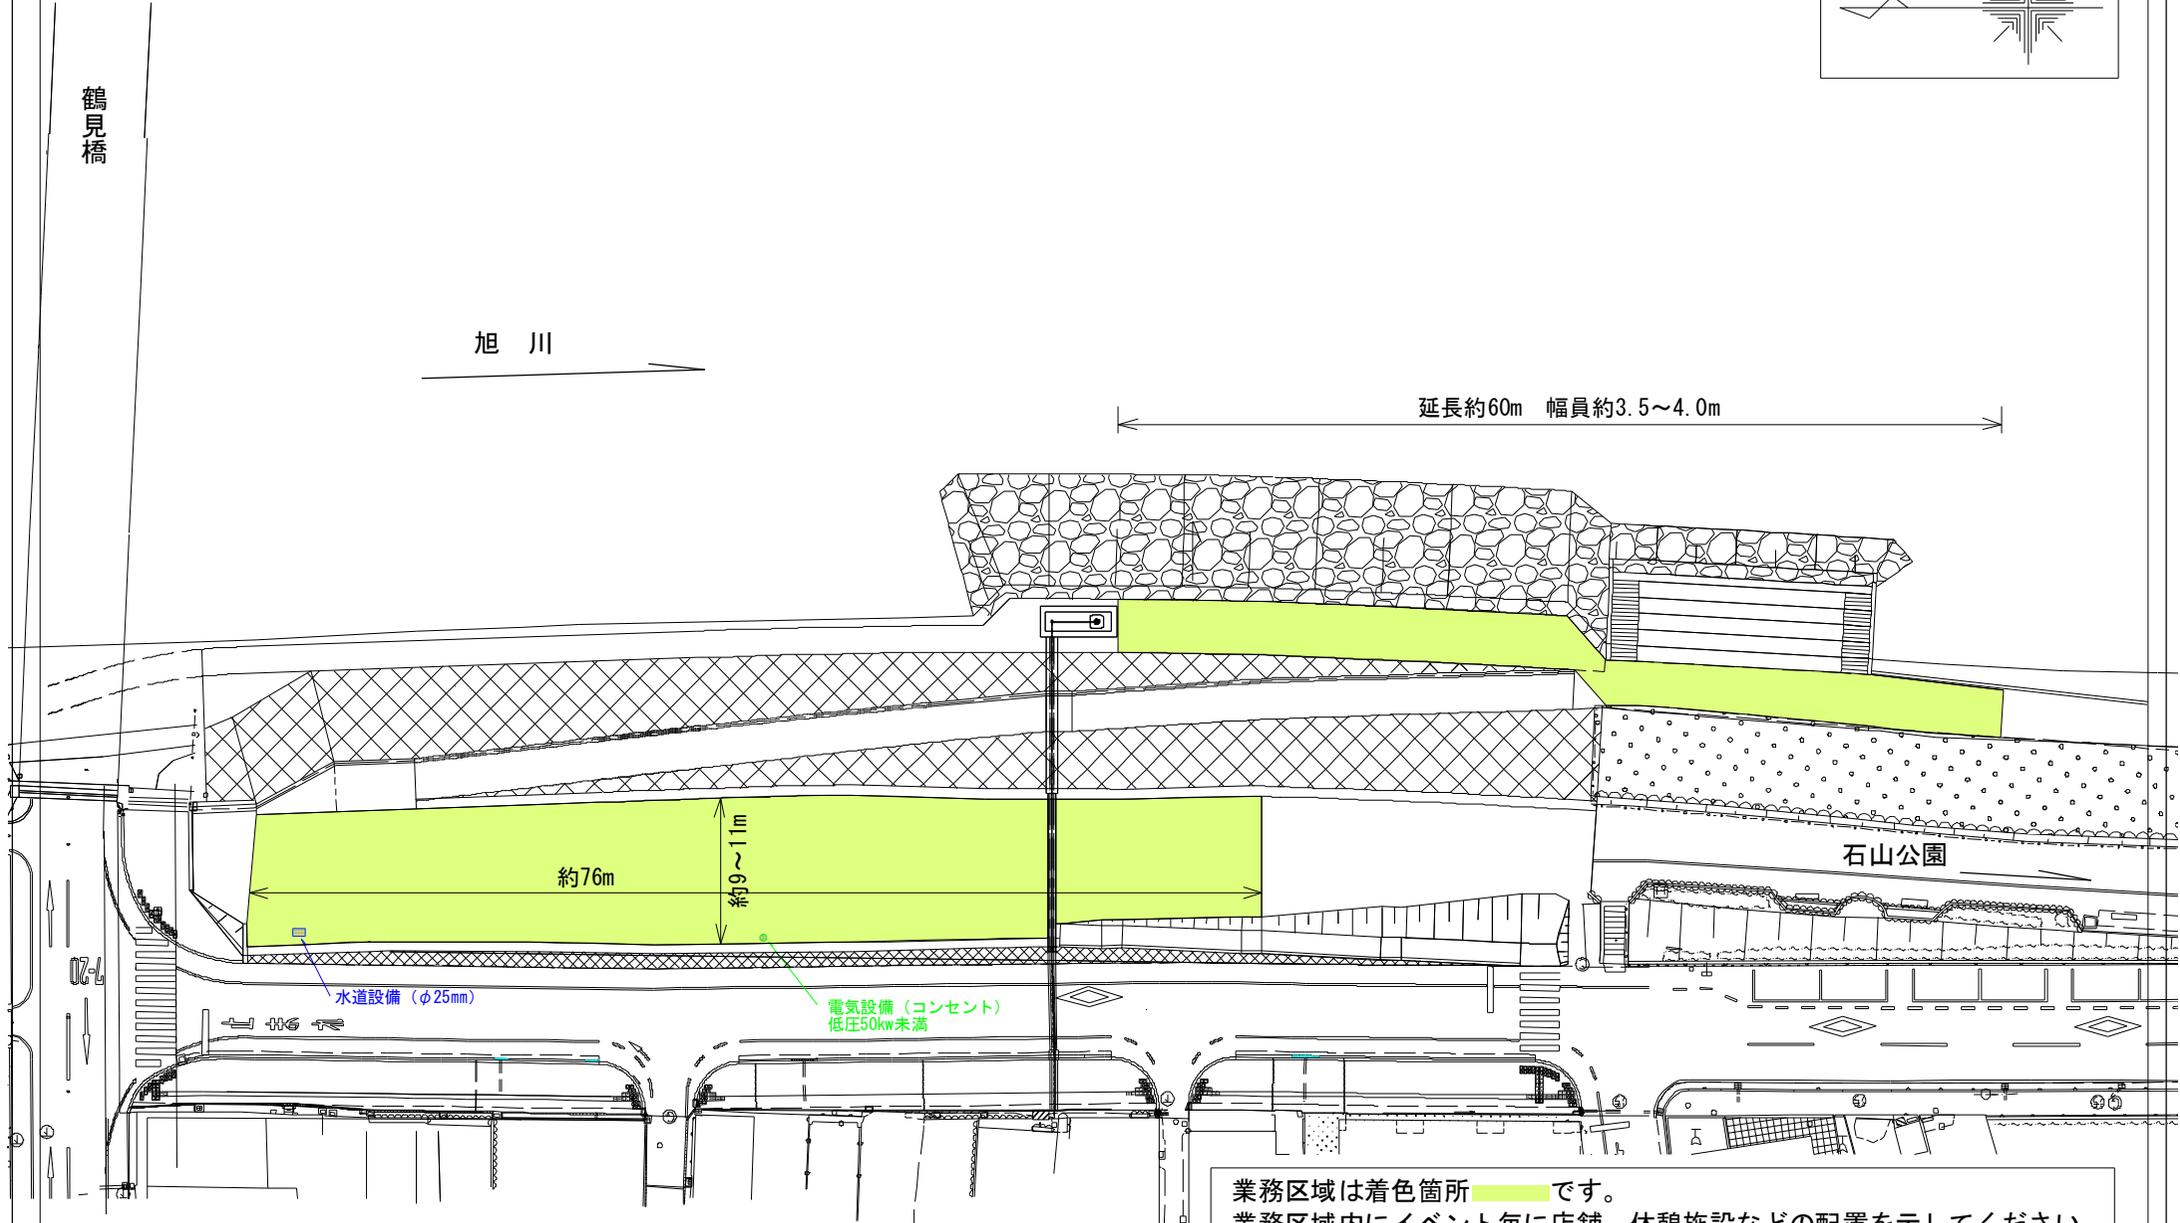

水道設備 (φ25mm)

電気設備 (コンセント)
低圧50kw未満

石山公園

業務区域は着色箇所 です。
業務区域内にイベント毎に店舗、休憩施設などの配置を示してください。