

- 凡例
- : 店舗 (店舗面積)
 - : 駐車場 (駐車桟)
 - : 駐輪場
 - : 荷さばき場
 - : 廃棄物保管施設
 - : 大店立地法届出区域
 - : 交通整理員
 - : 歩行者自転車通路
 - P : P看板
 - : 併設施設

※上層階 (2F) の店舗と併設施設は破線で表示する。

② [徐行看板]

お願い

- 場内の通行は **時速10km以下** の安全運転をお願いします。
- ドアの開閉は静かをお願いします。

HALOWS

※照明柱に設置

③ [免責看板]

お願い

- 駐車場内における車両事故・盗難、それに伴うトラブル等、当店では責任をおいかねますのでご了承下さい。
- お買い物時以外での駐車はご遠慮下さい。
- 駐車時、サイドブレーキ、ドアロックをご確認下さい。
- 場内の通行は時速10km以下の安全運転をお願いします。
- ご近所の迷惑になります。アイドリングはご遠慮下さい。ドアは静かにお閉め下さい。

HALOWS

※照明柱に設置

<p>屋外用スポットライト LZP-421810E</p> <p>LED 75W 3000K 消費電力 75W 定格光束 9000lm×3000 本体 : アルミダイカスト シルバー塗装 強化ガラス 透明 重さ : 4.8kg 取付部 : ボルト取付専用 74/70W (100V/200V) 調光器併用不可</p>	<p>1灯×15</p> <p>2灯×10</p> <p>4灯×8</p>
<p>軒下用ベースライト 設置寸法 1150 DL-55500P</p> <p>暖白色 5000K (ランプ別梱包) 消費電力 43W 定格光束 4700lm×3000 本体 : 樹脂 白塗装 ランプ : アクリル (乳白) 重さ : 2.9kg 取付部 : 幅 : 120 高さ : 120 長さ : 960 100V/200V 調光器併用不可</p>	<p>2灯×36</p>
<p>屋外用スポットライト LZP-413440E</p> <p>LED 99W 3000K 消費電力 99W 定格光束 11700lm 本体 : アルミダイカスト シルバー塗装 強化ガラス 透明 重さ : 6.0kg 取付部 : ボルト取付専用 99W (100V/200V) 調光器併用不可</p>	<p>1灯×30</p>

① [通学路看板]


通学路注意

※看板板面はイメージ案

1:600

店舗面積	6,082.3㎡
駐車場収容台数	256台
駐輪場収容台数	300台
荷さばき施設面積	92.4㎡
廃棄物保管施設容量	32.8㎡
併設施設利用面積	341.8㎡

添付図3-1 配置図 (1, 2F)

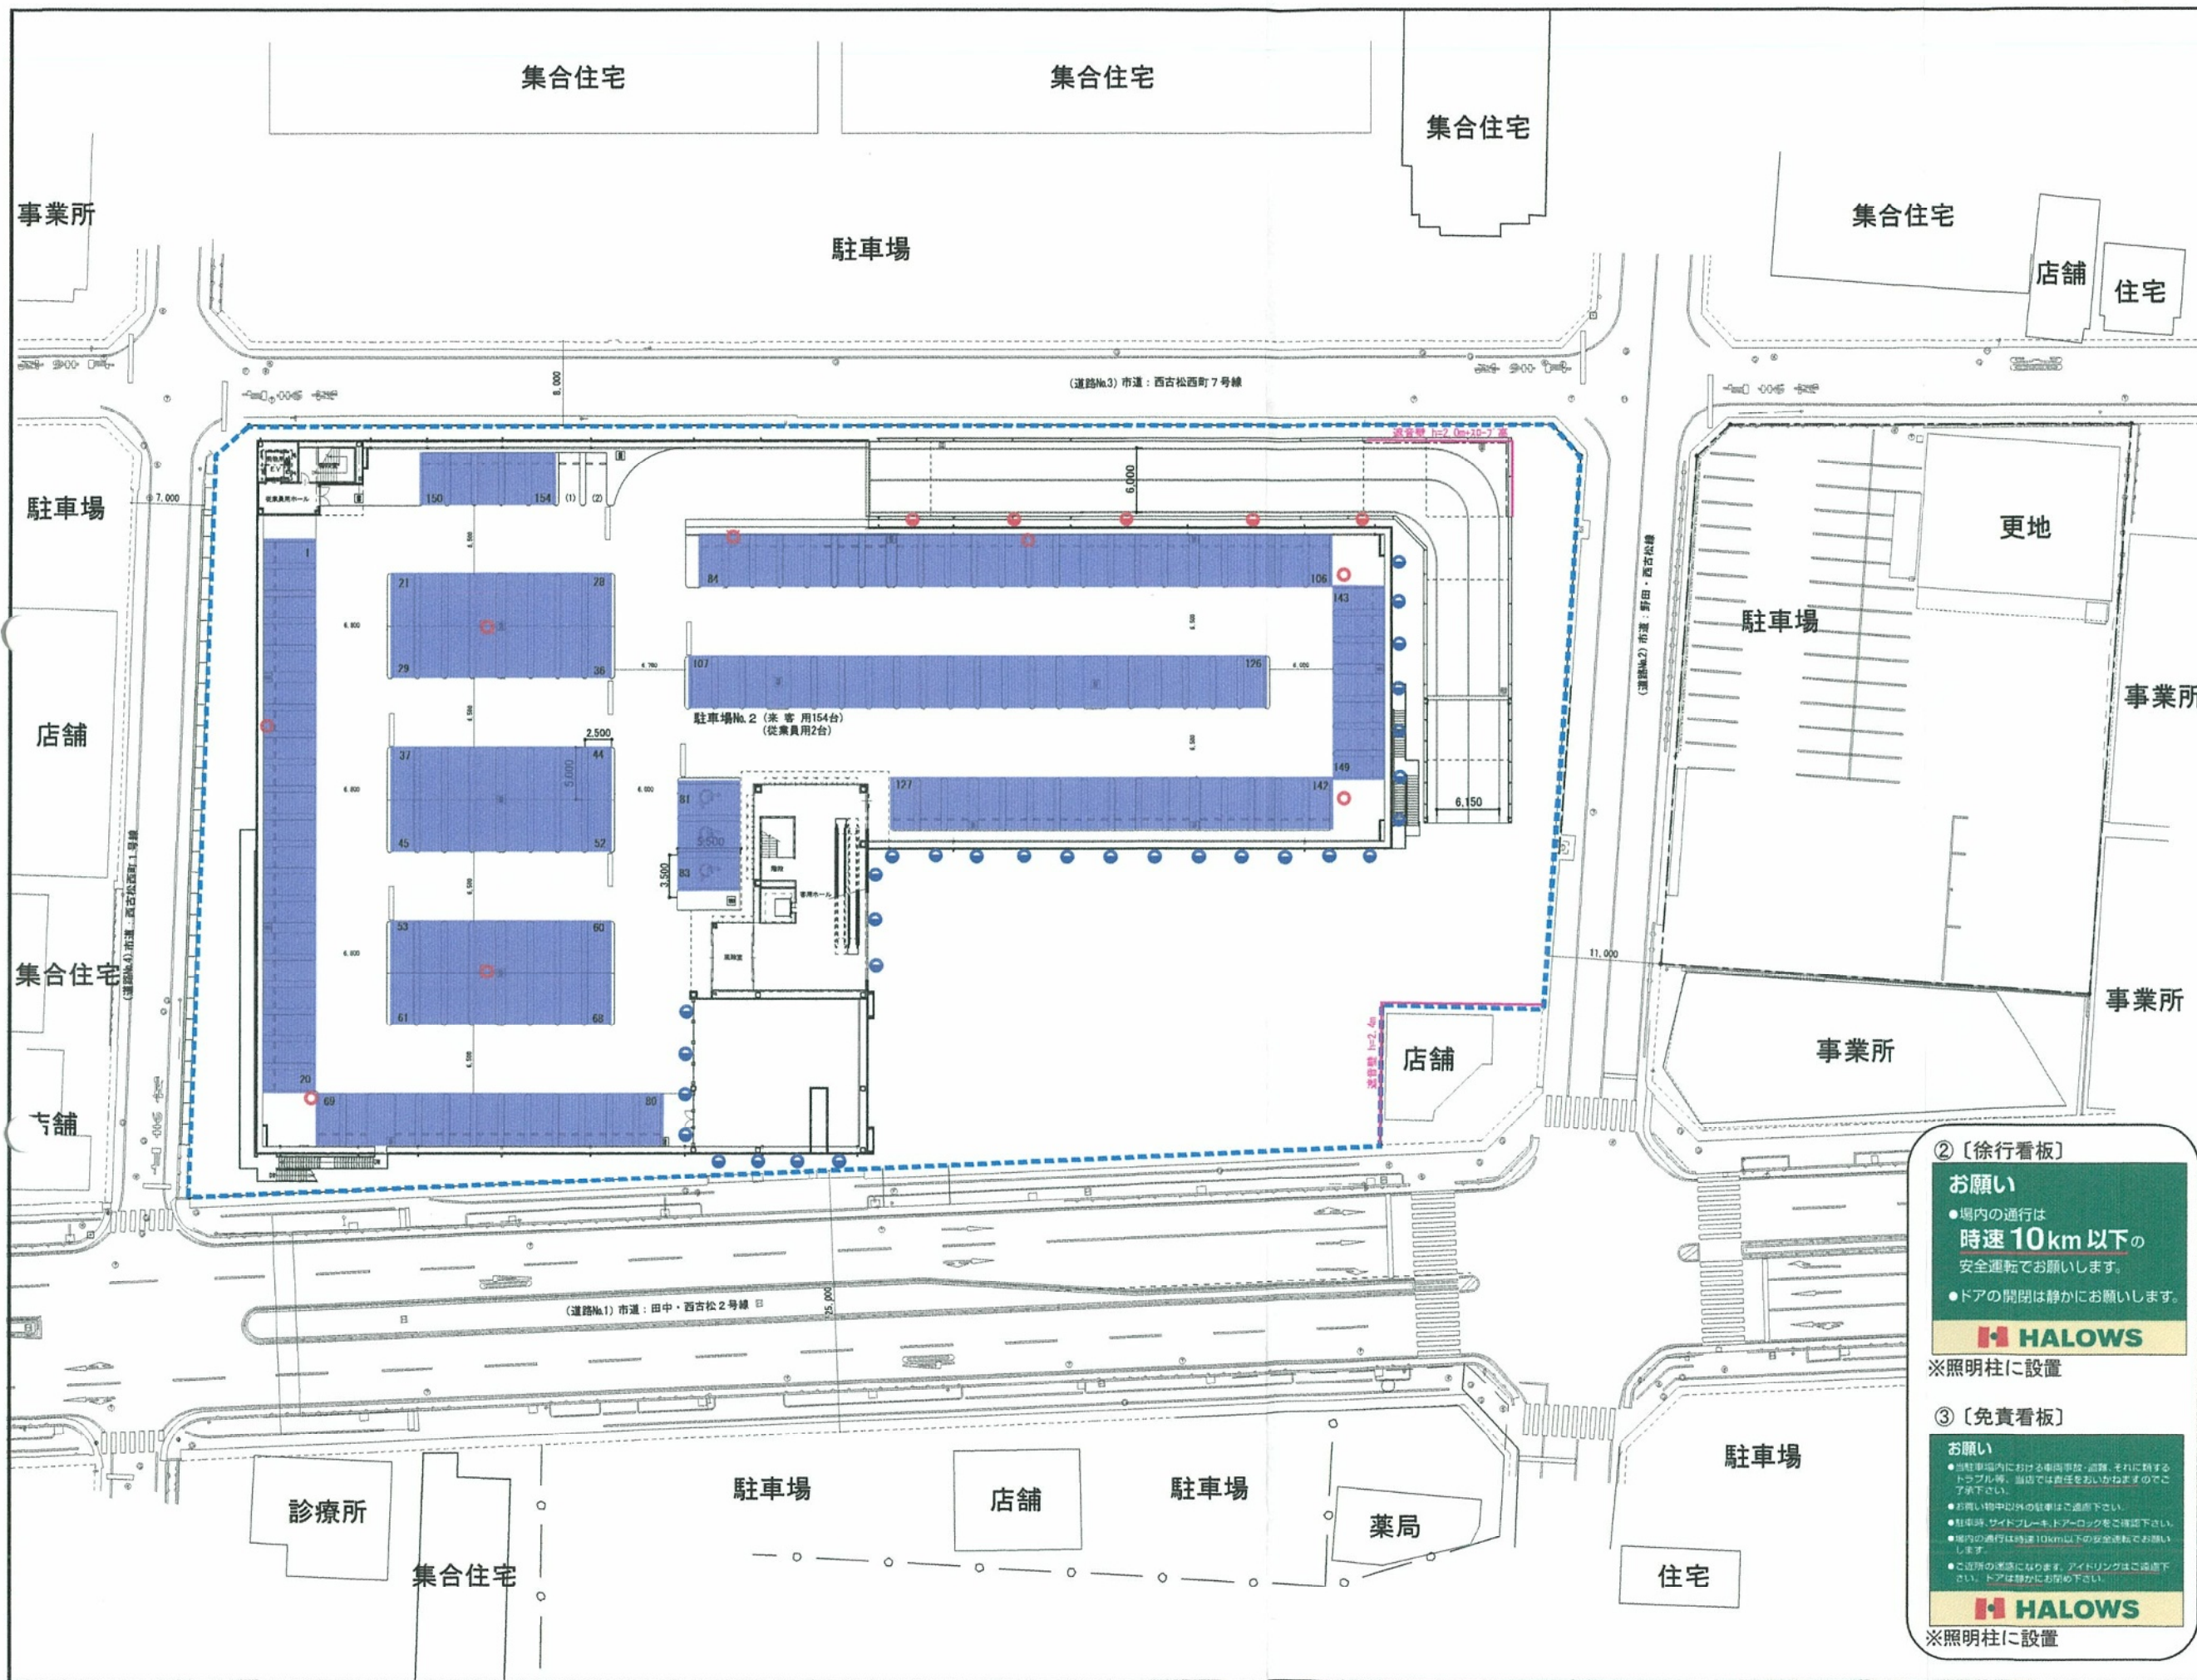

- 凡例
- : 店舗 (店舗面積)
 - : 駐車場 (駐車桝)
 - : 駐輪場
 - : 荷さばき場
 - : 廃棄物保管施設
 - : 大店立地法届出区域
 - : 交通整理員
 - : 歩行者自転車通路
 - : P看板
 - : 併設施設

※上層階(2F)の店舗と併設施設は破線で表示する。

■ 屋外用スポットライト L29-0134型

LED 7W 3500K
消費電力 7W
定格光束 800lm=5000
本体 : アルミダイカスト
シルーラー塗装
強化ガラス 透明
重さ : 4.1kg
取付部
ボルト取付専用
74/70φ (150W/200W)
防犯照明専用

● 1灯×15 ● 2灯×10 ● 4灯×8

■ 軒下用ベースライト

LED 5000K (ランプ別梱包)
消費電力 43W
定格光束 4700lm=3200
本体 : 鋼板 白塗装
ランプ : アクリル (乳白)
重さ : 2.0kg
取付部
幅 150 長さ 1200 高さ 85 mm
100V/240V
防犯照明専用不可

■ 2灯×36

■ 屋外用スポットライト L29-0134型

LED 10W 3000K
消費電力 10W
定格光束 11200lm
本体 : アルミダイカスト
シルーラー塗装
強化ガラス 透明
重さ : 4.1kg
取付部
ボルト取付専用
99W (150W/200W)
防犯照明専用不可

● 1灯×30

店舗面積	6,082.3㎡
駐車場収容台数	256台
駐輪場収容台数	300台
荷さばき施設面積	92.4㎡
廃棄物保管施設容量	32.8㎡
併設施設利用面積	341.8㎡

② [徐行看板]

お願い

- 場内の通行は **時速10km以下**の安全運転をお願いします。
- ドアの開閉は静かにお願いします。

HALOWS

※照明柱に設置

③ [免責看板]

お願い

- 当駐車場内における車両事故・盗難、それに類するトラブル等、当場では責任をいかねますのでご了承ください。
- お預り物中以外の自転車はご遠慮下さい。
- 駐車時、サイドブレーキ、ドアロックをご確認下さい。
- 場内の通行は時速10km以下の安全運転をお願いします。
- この所の車両になります。アイドリングはご遠慮下さい。ドアは静かにお願いします。

HALOWS

※照明柱に設置

1:600

添付図3-2 配置図 (3, RF)