


図面3 建物配置図及び1階平面図

SCALE=1:600

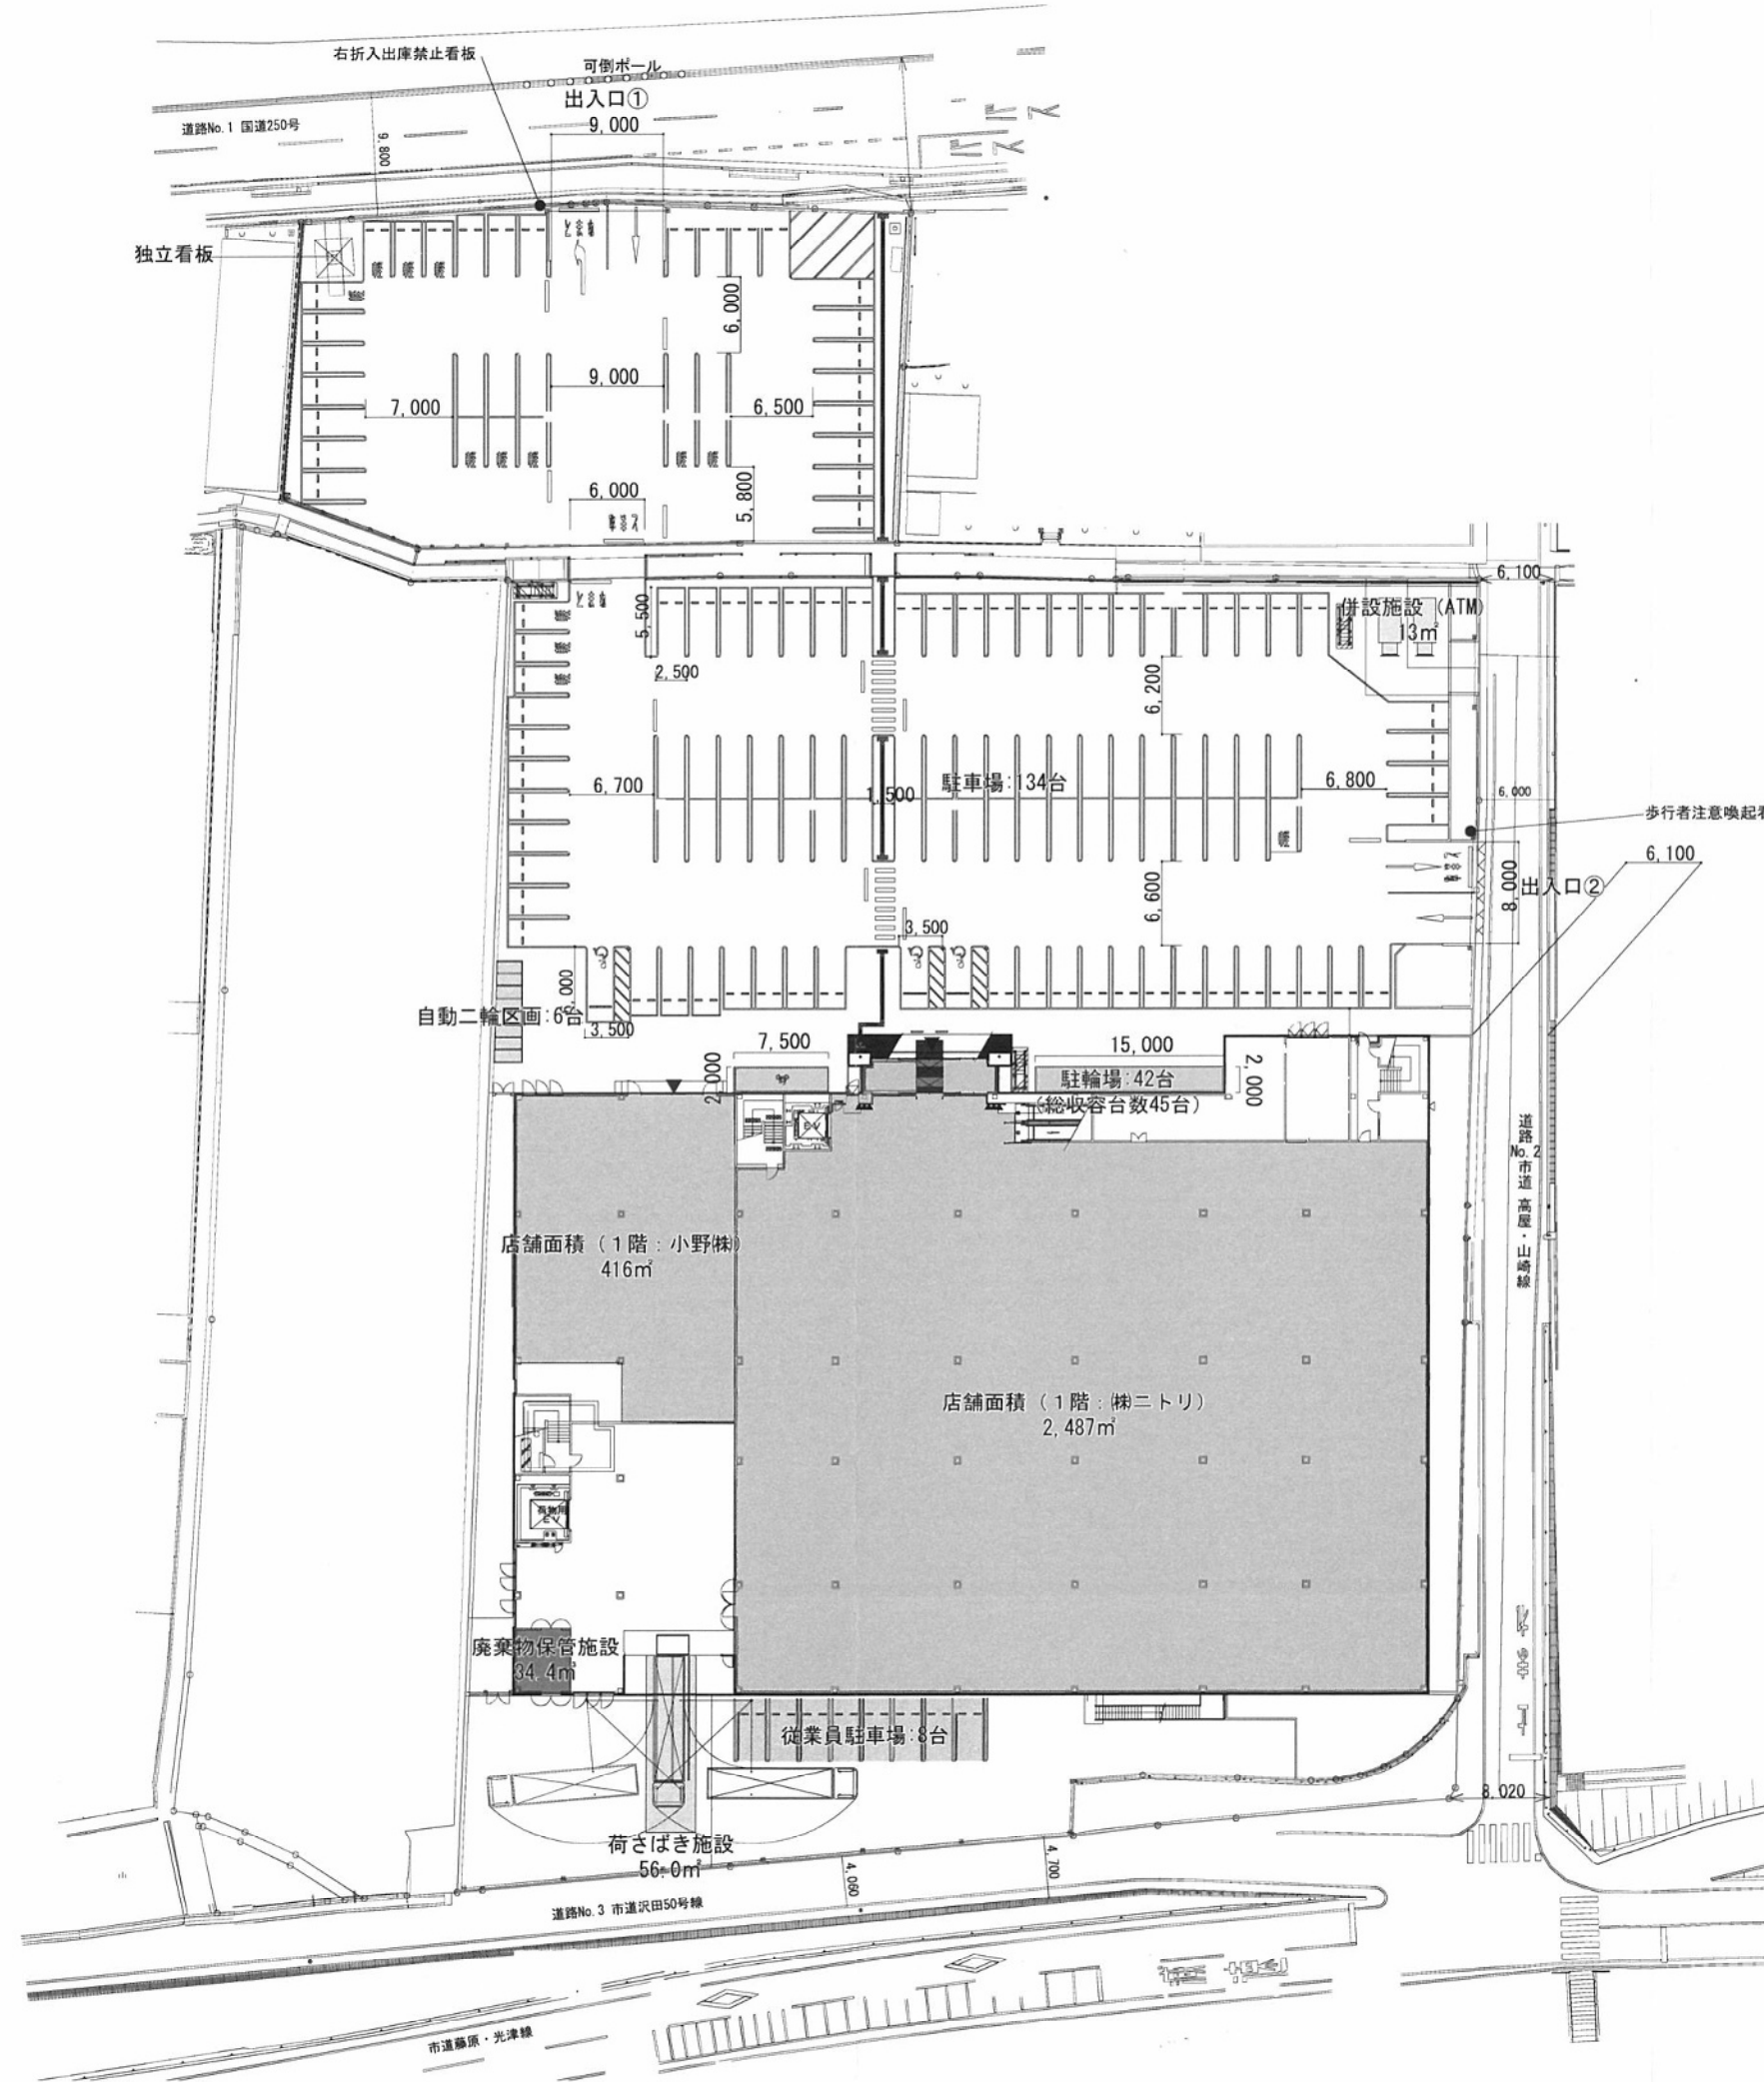

- 凡例
- 物販店舗 計5.473㎡
  - 併設施設 13㎡
  - 荷さばき施設  
4.0 × 14.0 = 56.0㎡
  - 廃棄物保管施設  
4.5 × 5.1 × 1.5 = 34.4㎡
  - 駐輪場 42台 (総収容台数45台)
  - 自動二輪 6台
  - 従業員駐車場 8台
  - 敷地境界線