

■ 凡例 ■


- 1A 駐車場-1 (平面) 79台
 - 1B 駐車場-2 (平面) 59台
 - 1C 駐車場-3 (平面) 54台
 - 1D 駐車場-4 (2階) 150台
 - 2A 駐輪場-1 38台 (内自二車10台)
 - 2B 駐輪場-2 40台 (内自二車7台)
 - 2C 駐輪場-3 86台 (内自二車0台)
 - 5A 駐車場出入口-1 (入口専用)
 - 5B 駐車場出入口-2 (出口専用)
 - 5C 駐車場出入口-3 (出口専用)
 - 5D 駐車場出入口-4 (出入共用)
 - 5E 駐車場出入口-5 (出入共用)
 - 5F 駐車場出入口-6 (出入共用)
 - 5G 駐車場出入口-7 (出入共用)
 - 5H 駐車場出入口-8 (出入共用)
 - 5I 駐車場出入口-9 (出入共用)
- 合計 342台
- 合計 164台 (内自二車17台)
- 合計 9箇所

凡例	
	店舗建物
	併設施設
	駐車場
	駐輪場
	緑地
	未客車両来店動線
	未客車両退店動線
	屋外照明
	広告塔照明
	繁忙期交通整理員配置予定場所

照明器具要図			
 型式 HT-455M-MG 同等品 CP-8-19-350 固定器具用器具取付	 型式 HT-405TX 同等品	 型式 MT-1501P (H) 同等品	 型式 MT-4120N 同等品
 400-2 NF400W 2灯器具 400-4 NF400W 4灯器具	 400 M400W*1	 150 MT150W*1	 360 MH360W*1

変更前

Project	岡山久米商業施設 変更計画	No.	3
Title	建物配置図 (変更前)	Scale	1/800

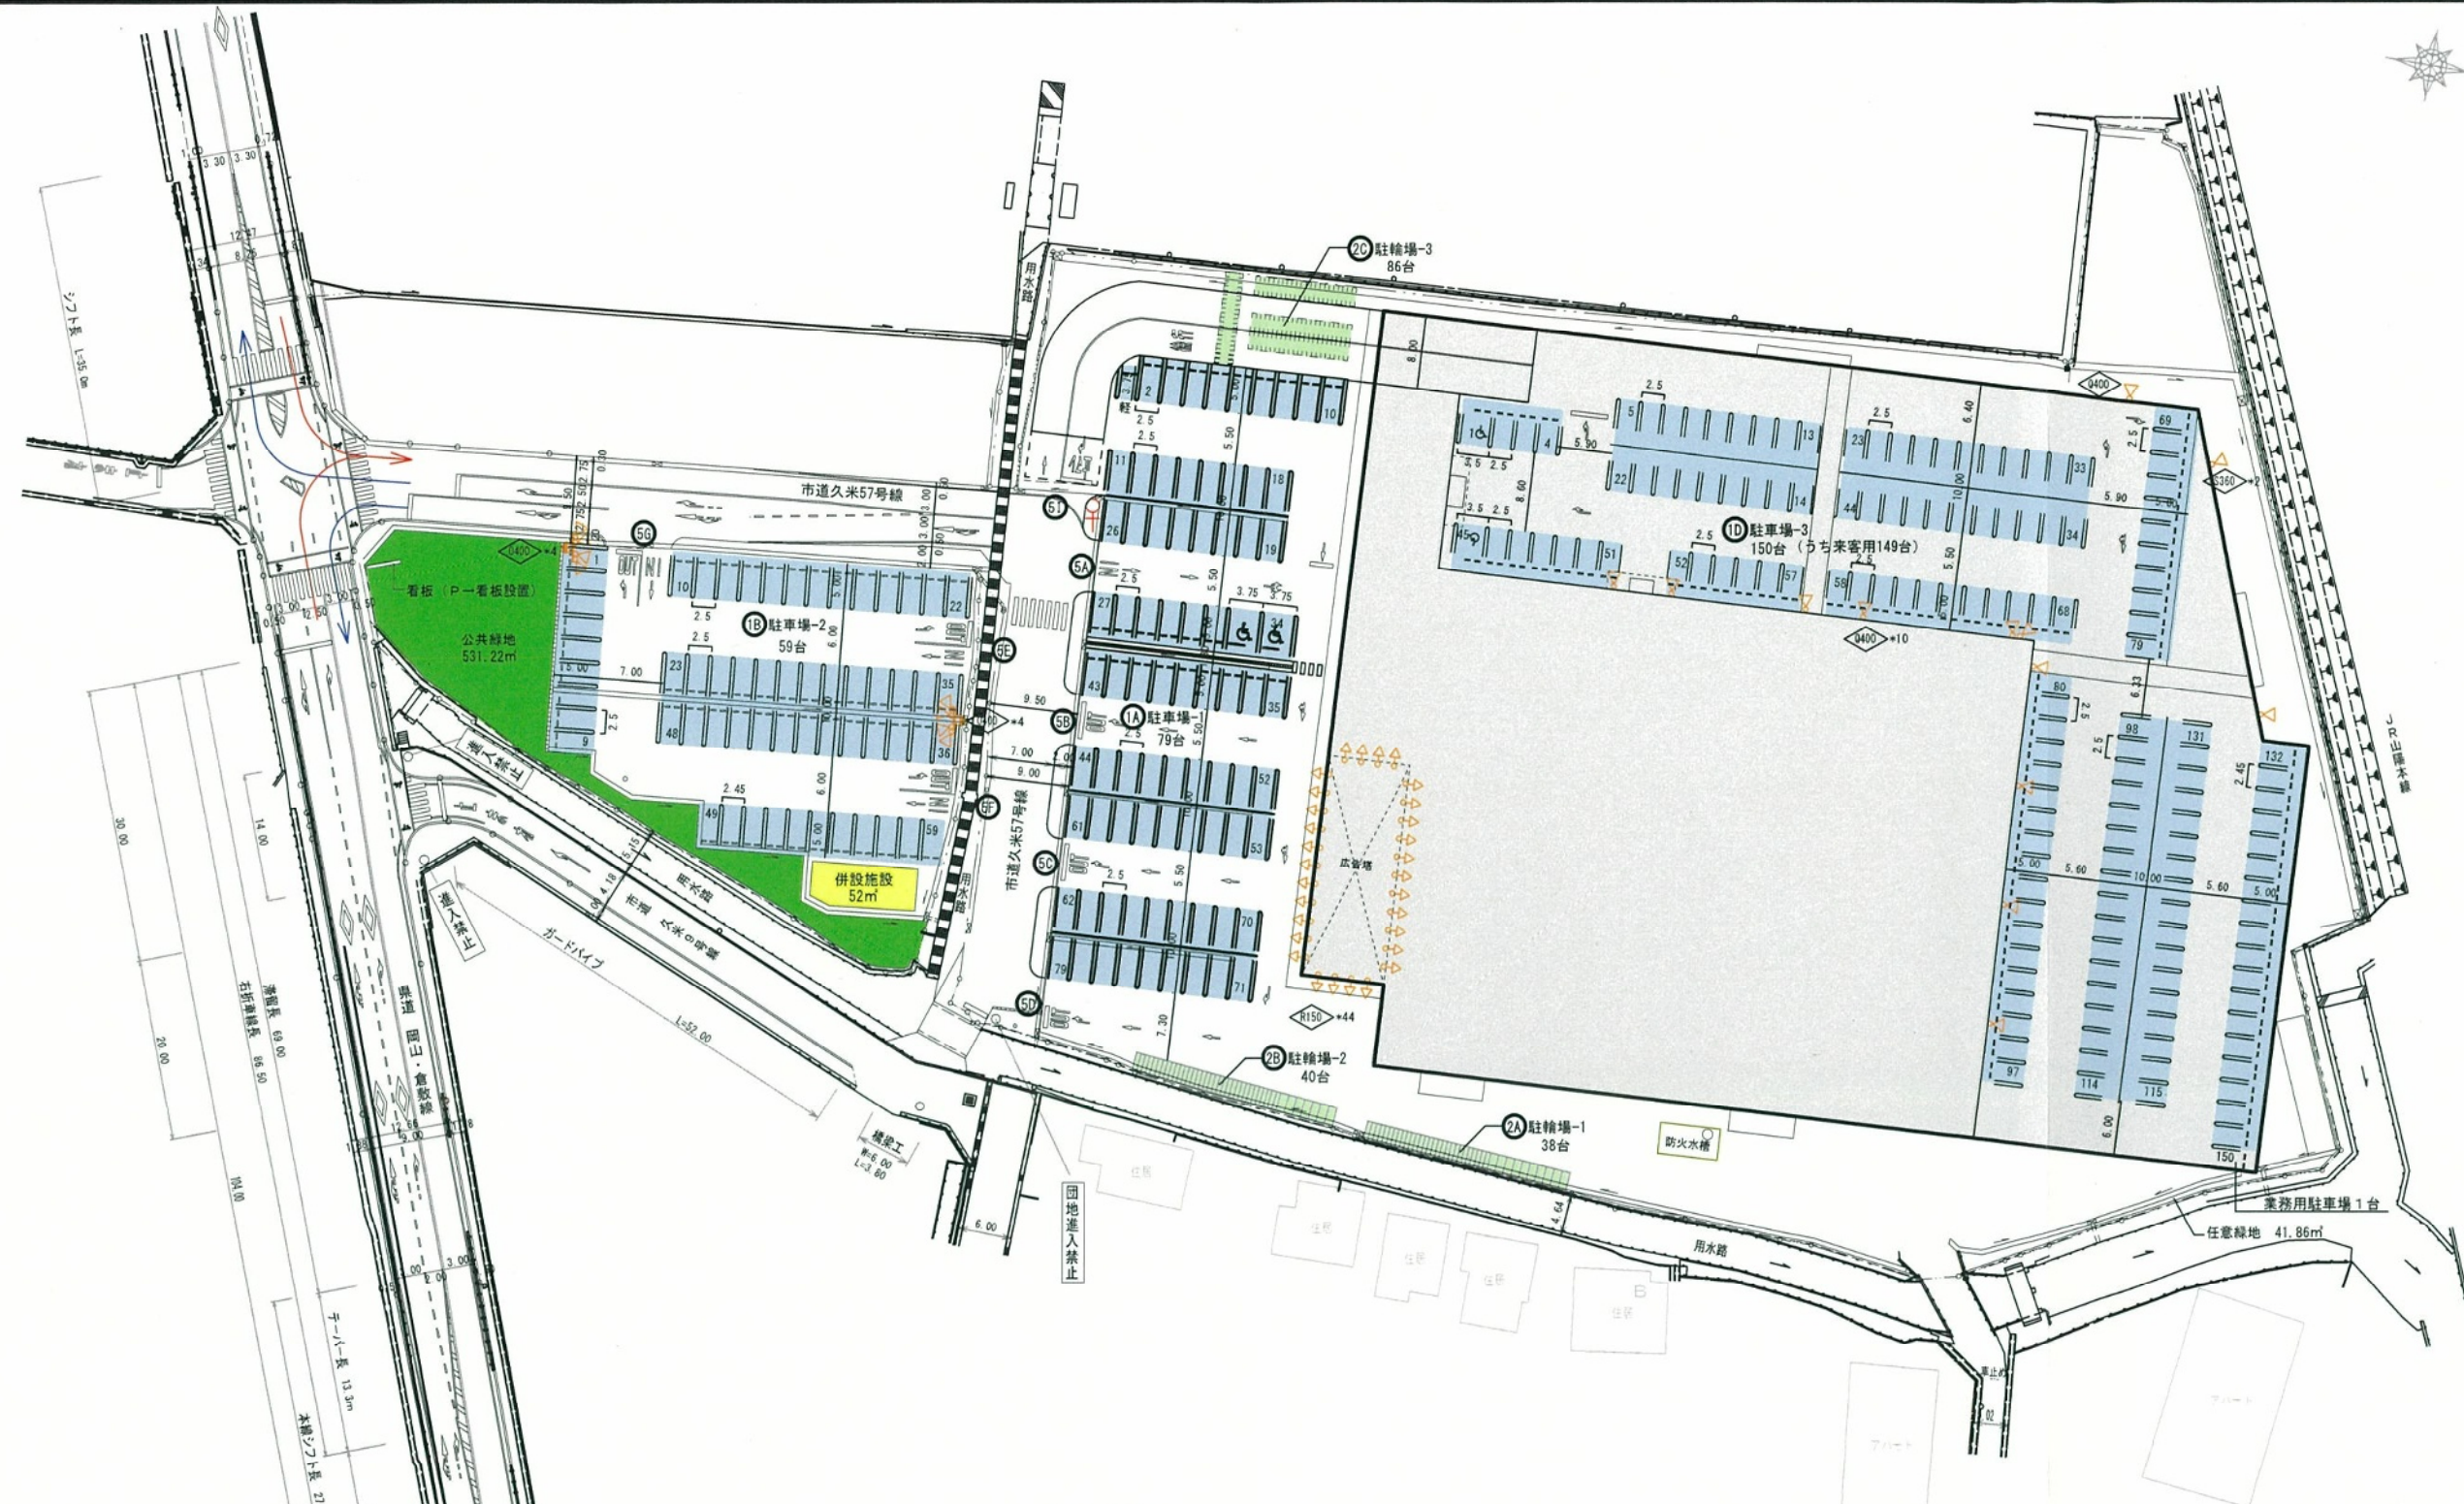

■ 凡例 ■

- ①A 駐車場-1 (平面) 79台
 - ①B 駐車場-2 (平面) 59台
 - ①D 駐車場-3 (2階) 150台 (うち来客用149台)
 - ②A 駐輪場-1 38台 (内自二車10台)
 - ②B 駐輪場-2 40台 (内自二車7台)
 - ②C 駐輪場-3 86台 (内自二車0台)
 - ⑤A 駐車場出入口-1 (入口専用)
 - ⑤B 駐車場出入口-2 (出口専用)
 - ⑤C 駐車場出入口-3 (出口専用)
 - ⑤D 駐車場出入口-4 (出入共用)
 - ⑤E 駐車場出入口-5 (出入共用)
 - ⑤F 駐車場出入口-6 (出入共用)
 - ⑤G 駐車場出入口-7 (出入共用)
 - ⑤I 駐車場出入口-8 (出入共用)
- 合計 288台 (うち届出287台)
- 合計 164台 (内自二車17台)
- 合計 8箇所

凡例	
	店舗建物
	併設施設
	駐車場
	駐輪場
	緑地
	来客車両来店動線
	来客車両退店動線
	屋外照明
	広告塔照明
	繁忙期交通整理員配置予定場所

照明器具表			
 型式 HT-425M-MG 同等品 CP-8-19-350 昼光色調付器具	 型式 HT-405TX 同等品	 型式 MT-1501P (H) 同等品	 型式 MT-412GN 同等品
Q	R	S	

変更後

Project	岡山久米商業施設 変更計画	No.	4
Title	建物配置図 (変更後)	Scale	1/800