


凡 例	
[Symbol]	店 舗
[Symbol]	来客用駐車マス
[Symbol]	駐 輪 場
[Symbol]	荷さばき施設
[Symbol]	廃棄物保管施設
[Symbol]	緑 地
[Symbol]	歩行者通路
[Symbol]	来店経路
[Symbol]	退店経路
[Symbol]	照 明

※交通整理員は、繁忙期等の状況に応じた配置とする。

図3-1 建物配置図(変更前)
S=1/500

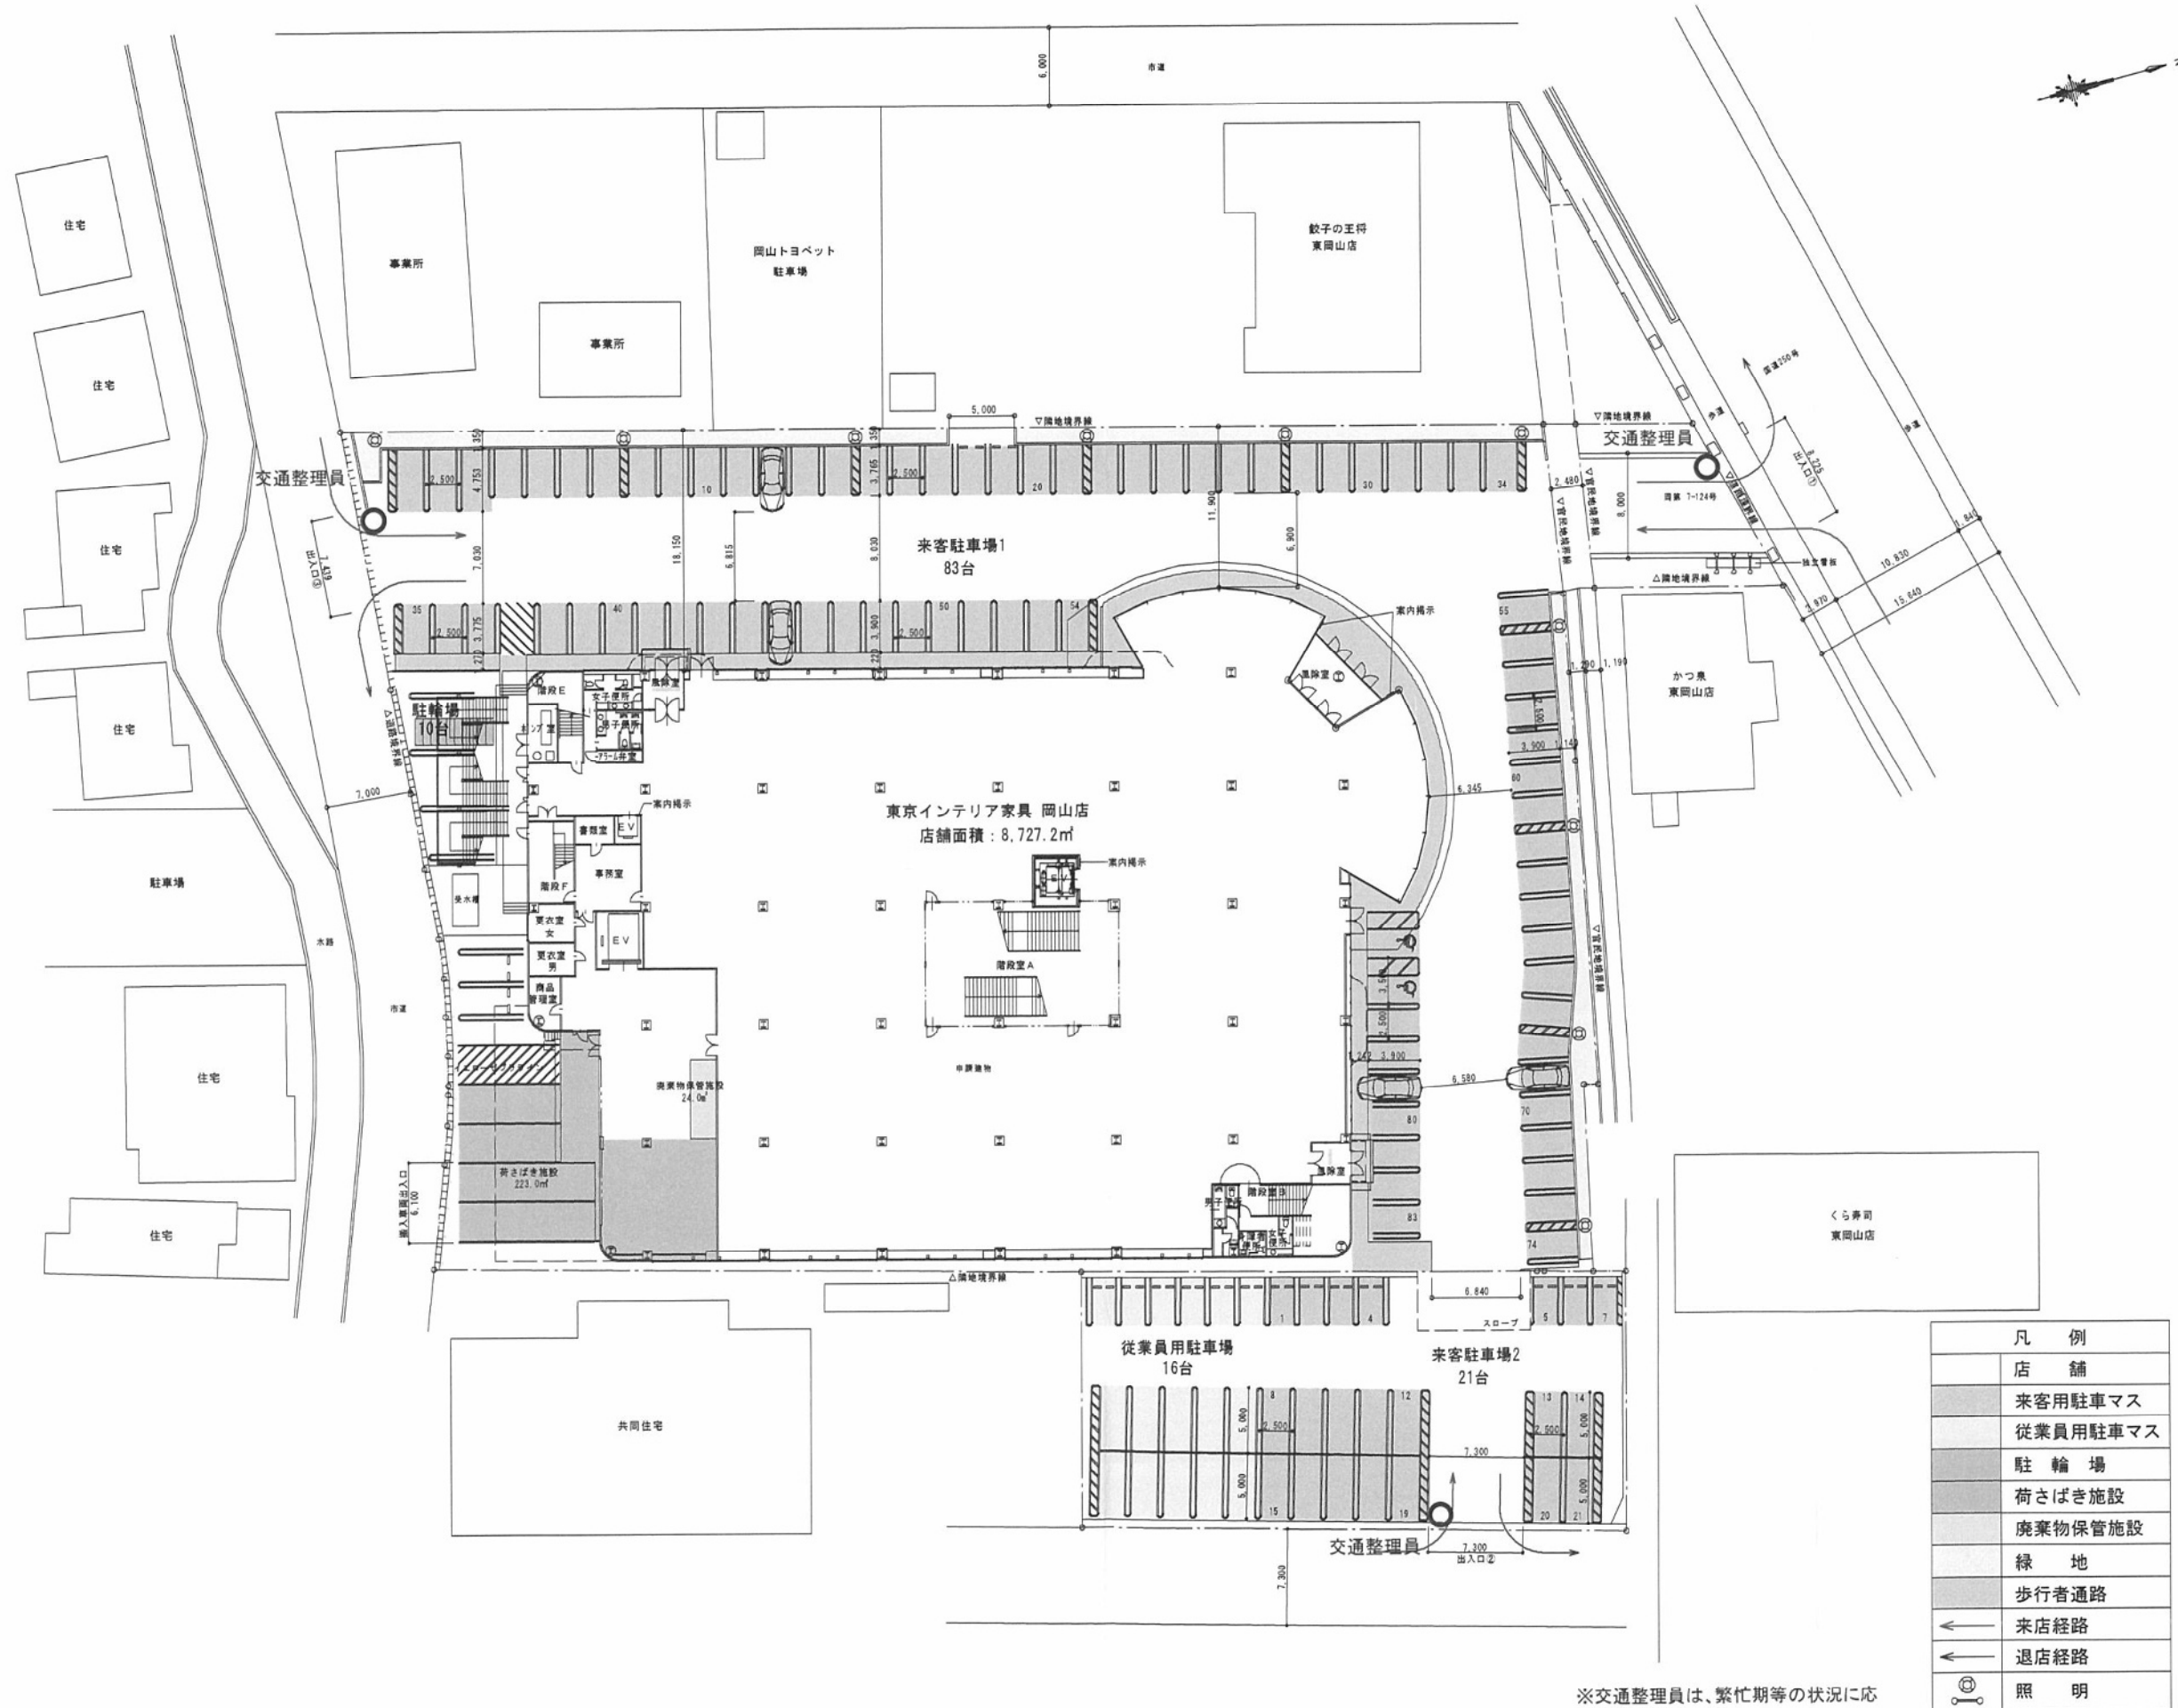

※交通整理員は、繁忙期等の状況に応じた配置とする。

図3-2 建物配置図(変更後)
S=1/500

凡例	説明
[Building Icon]	店舗
[Light Gray Box]	来客用駐車マス
[Dark Gray Box]	従業員用駐車マス
[Hatched Box]	駐輪場
[Diagonal Hatched Box]	荷さばき施設
[Cross-hatched Box]	廃棄物保管施設
[Green Box]	緑地
[Light Gray Box]	歩行者通路
[Arrow]	来店経路
[Arrow]	退店経路
[Lightning Bolt]	照明

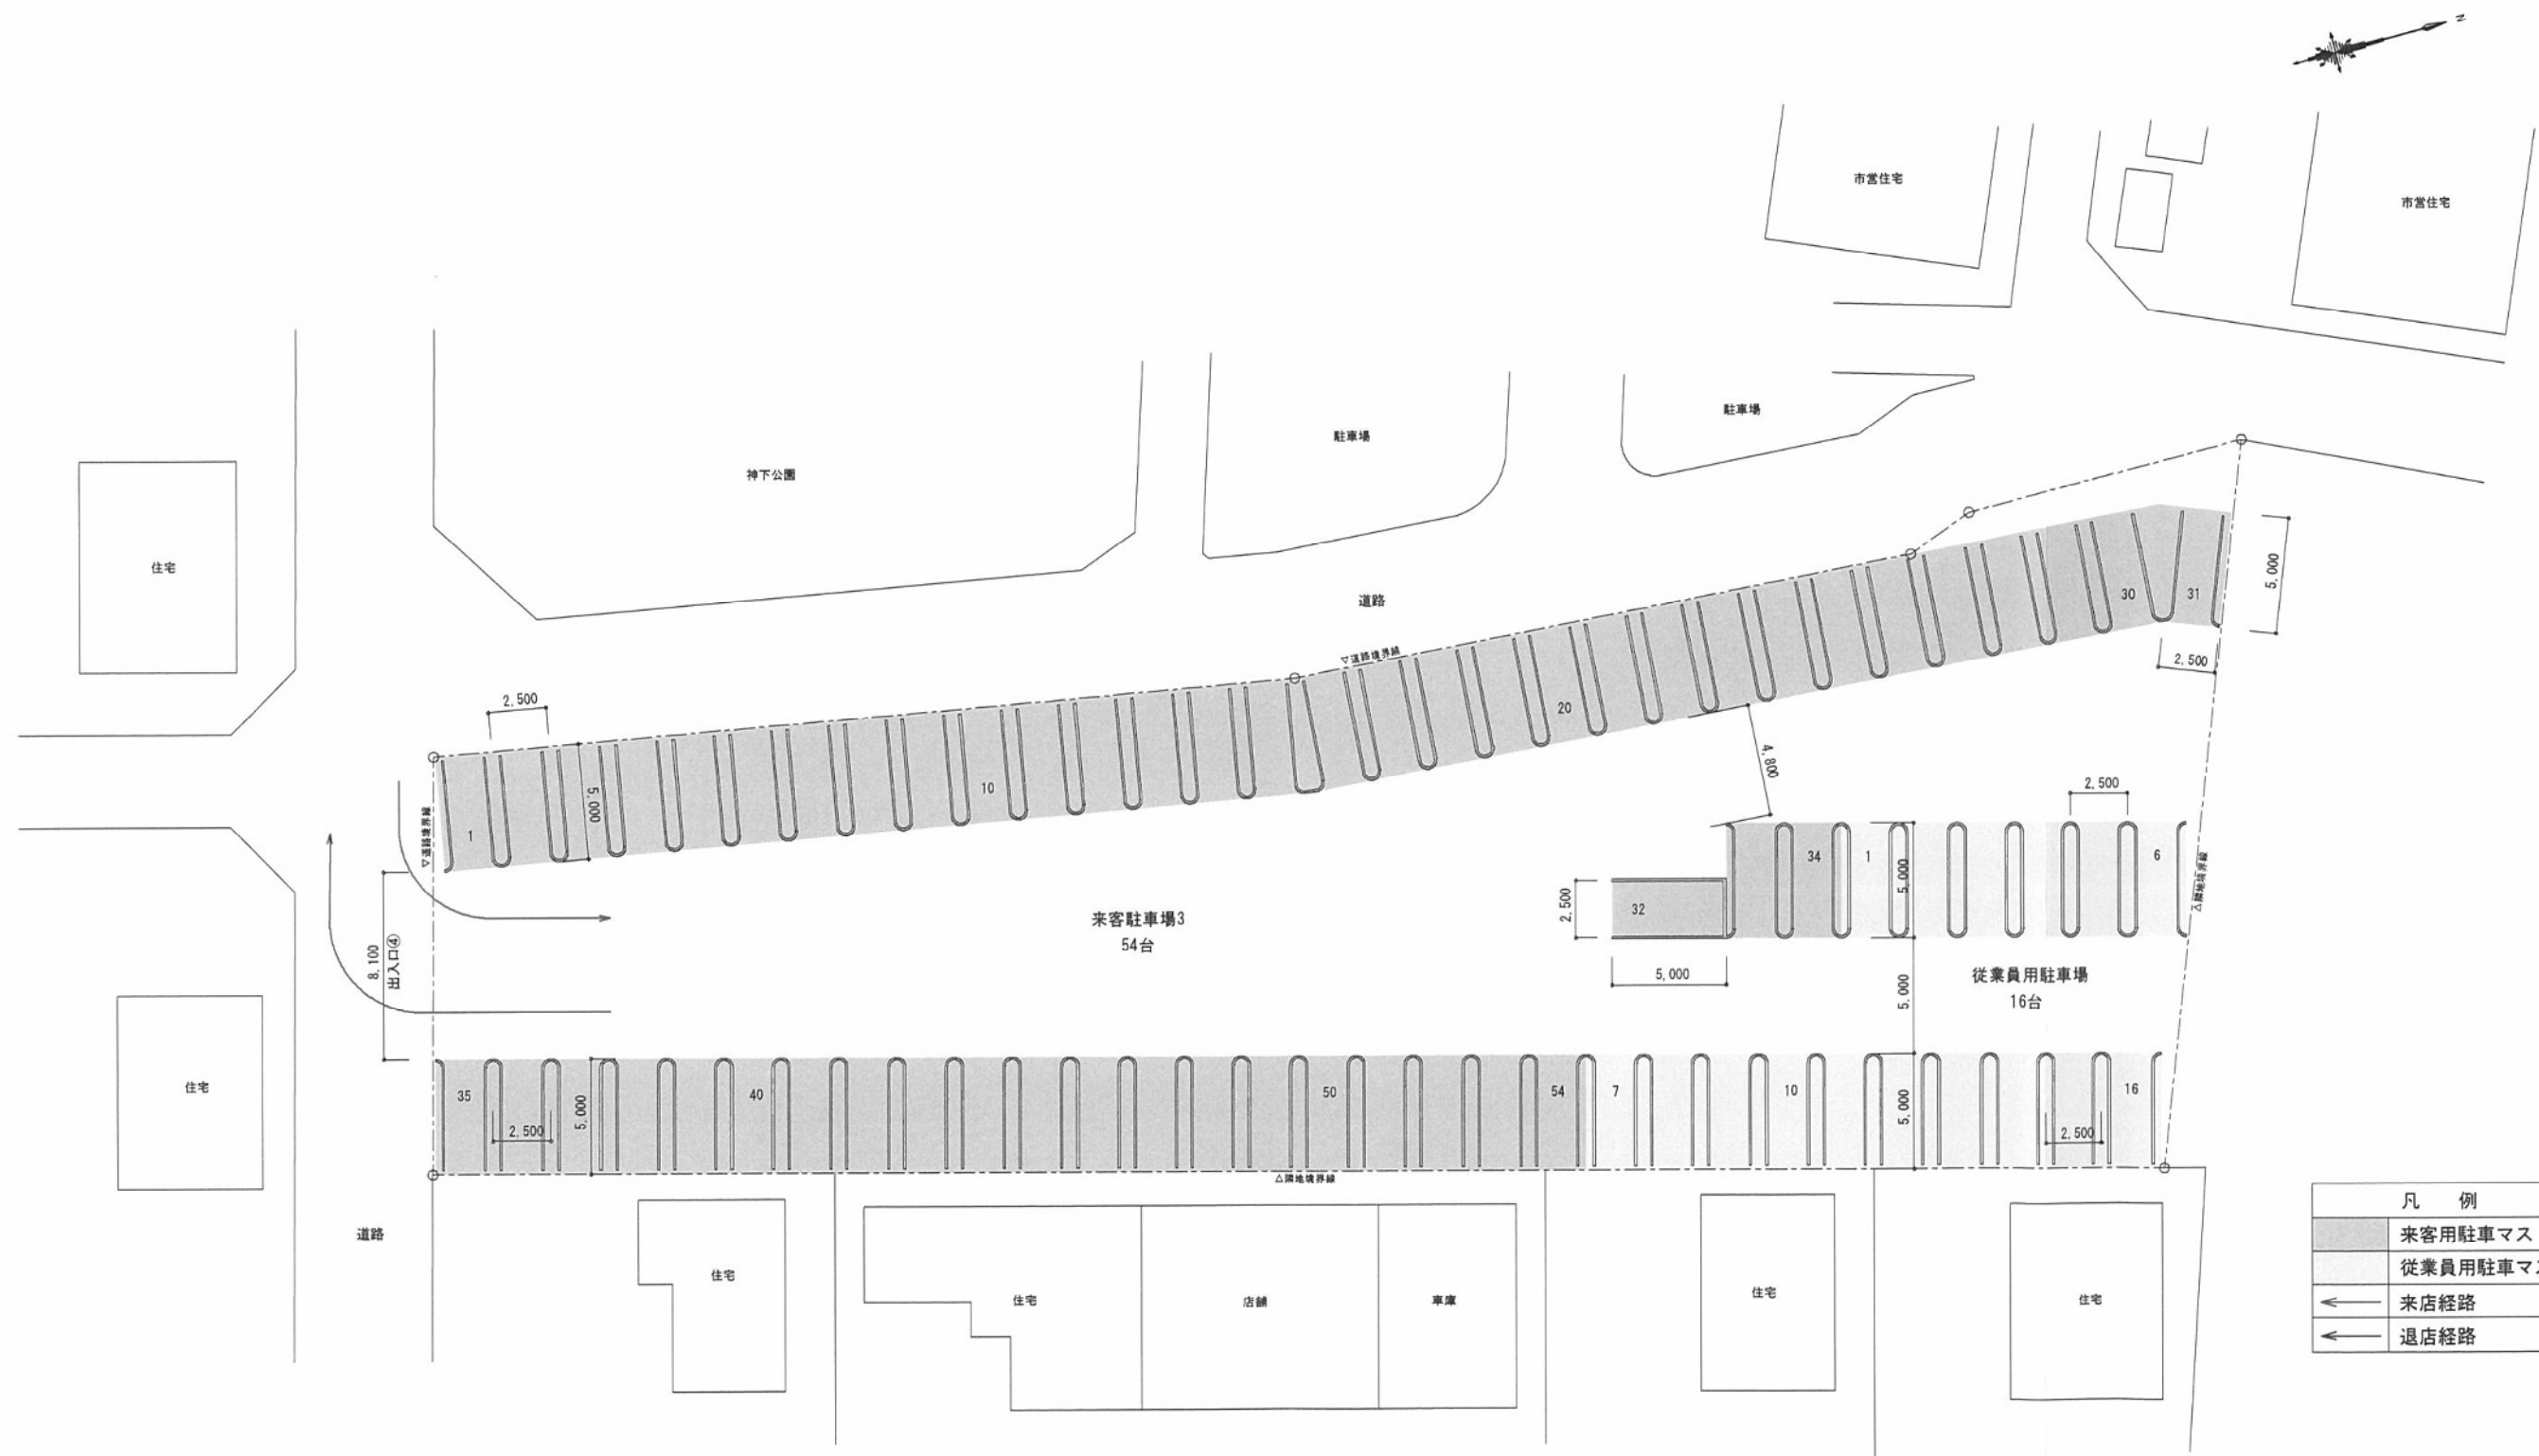


図4 第2駐車場配置図(変更前)
S=1/300