


位置図

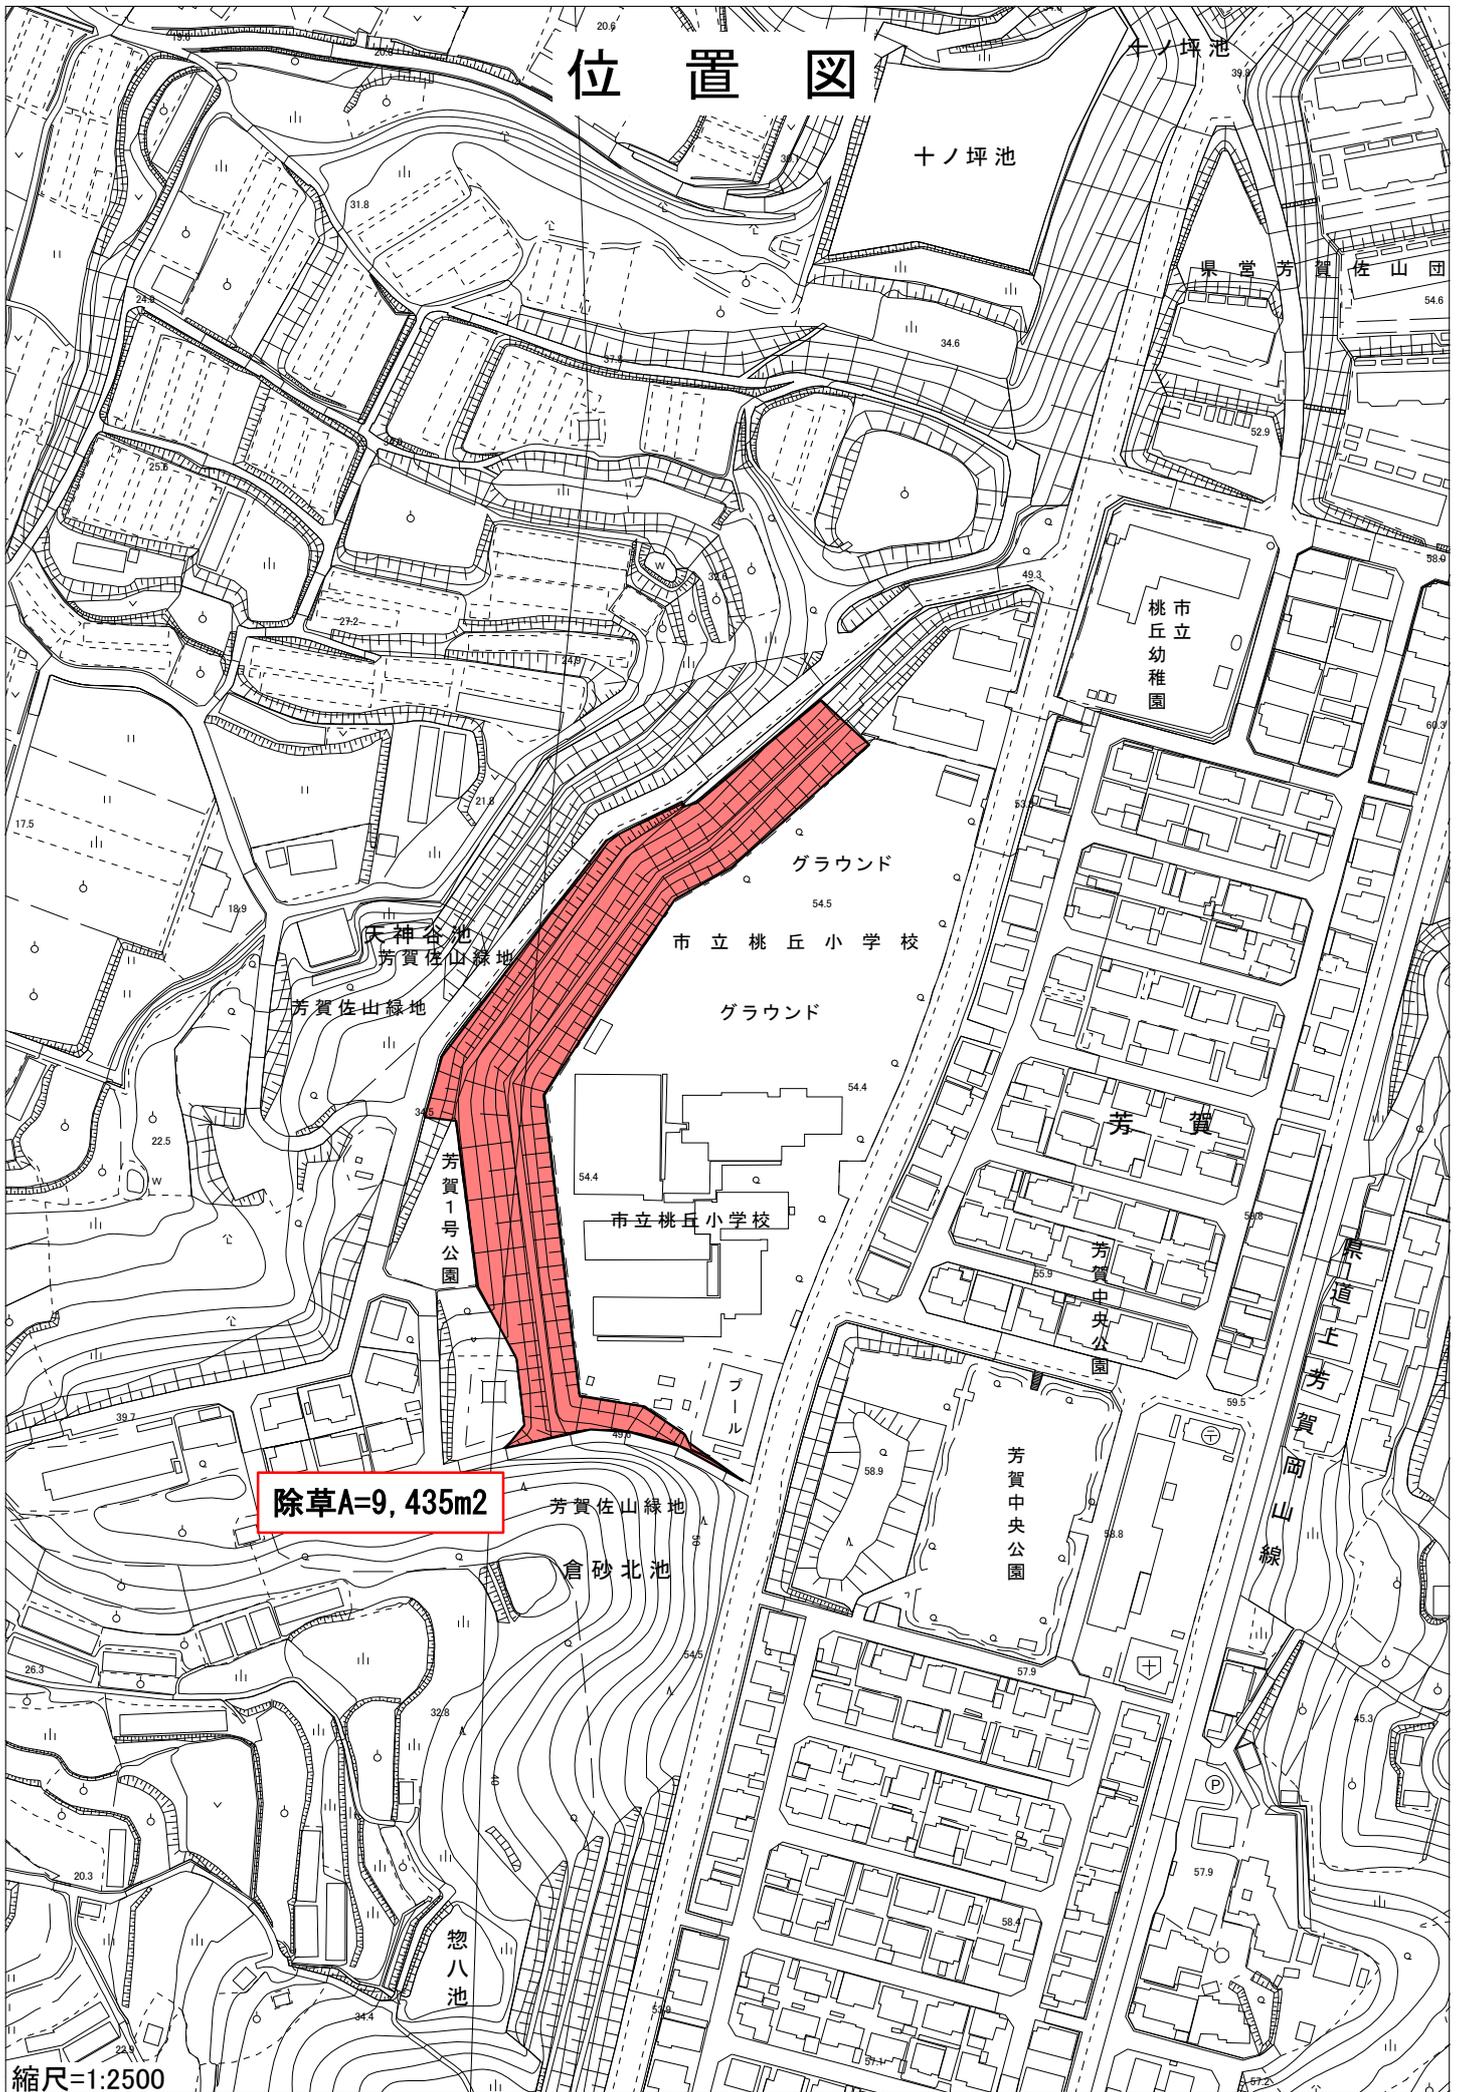

除草A=9,435m2