


図名	平田ポンプ場No.2雨水ポンプ点検業務委託				
	排水センター・浄化センター・ポンプ場配置図				
	縮尺 S=1/50,000				
令和	年	月	日	No.	1
岡山市下水道河川局下水道施設管理課					



No. 2雨水ポンプ

図 面	平田ポンプ場No.2雨水ポンプ点検業務委託				
	機器配置図				
	平田ポンプ場				
課長	課長補佐	係長	課員	担当者	
令和 年 月 日				No. 2	
岡山市下水道河川局下水道施設管理課					

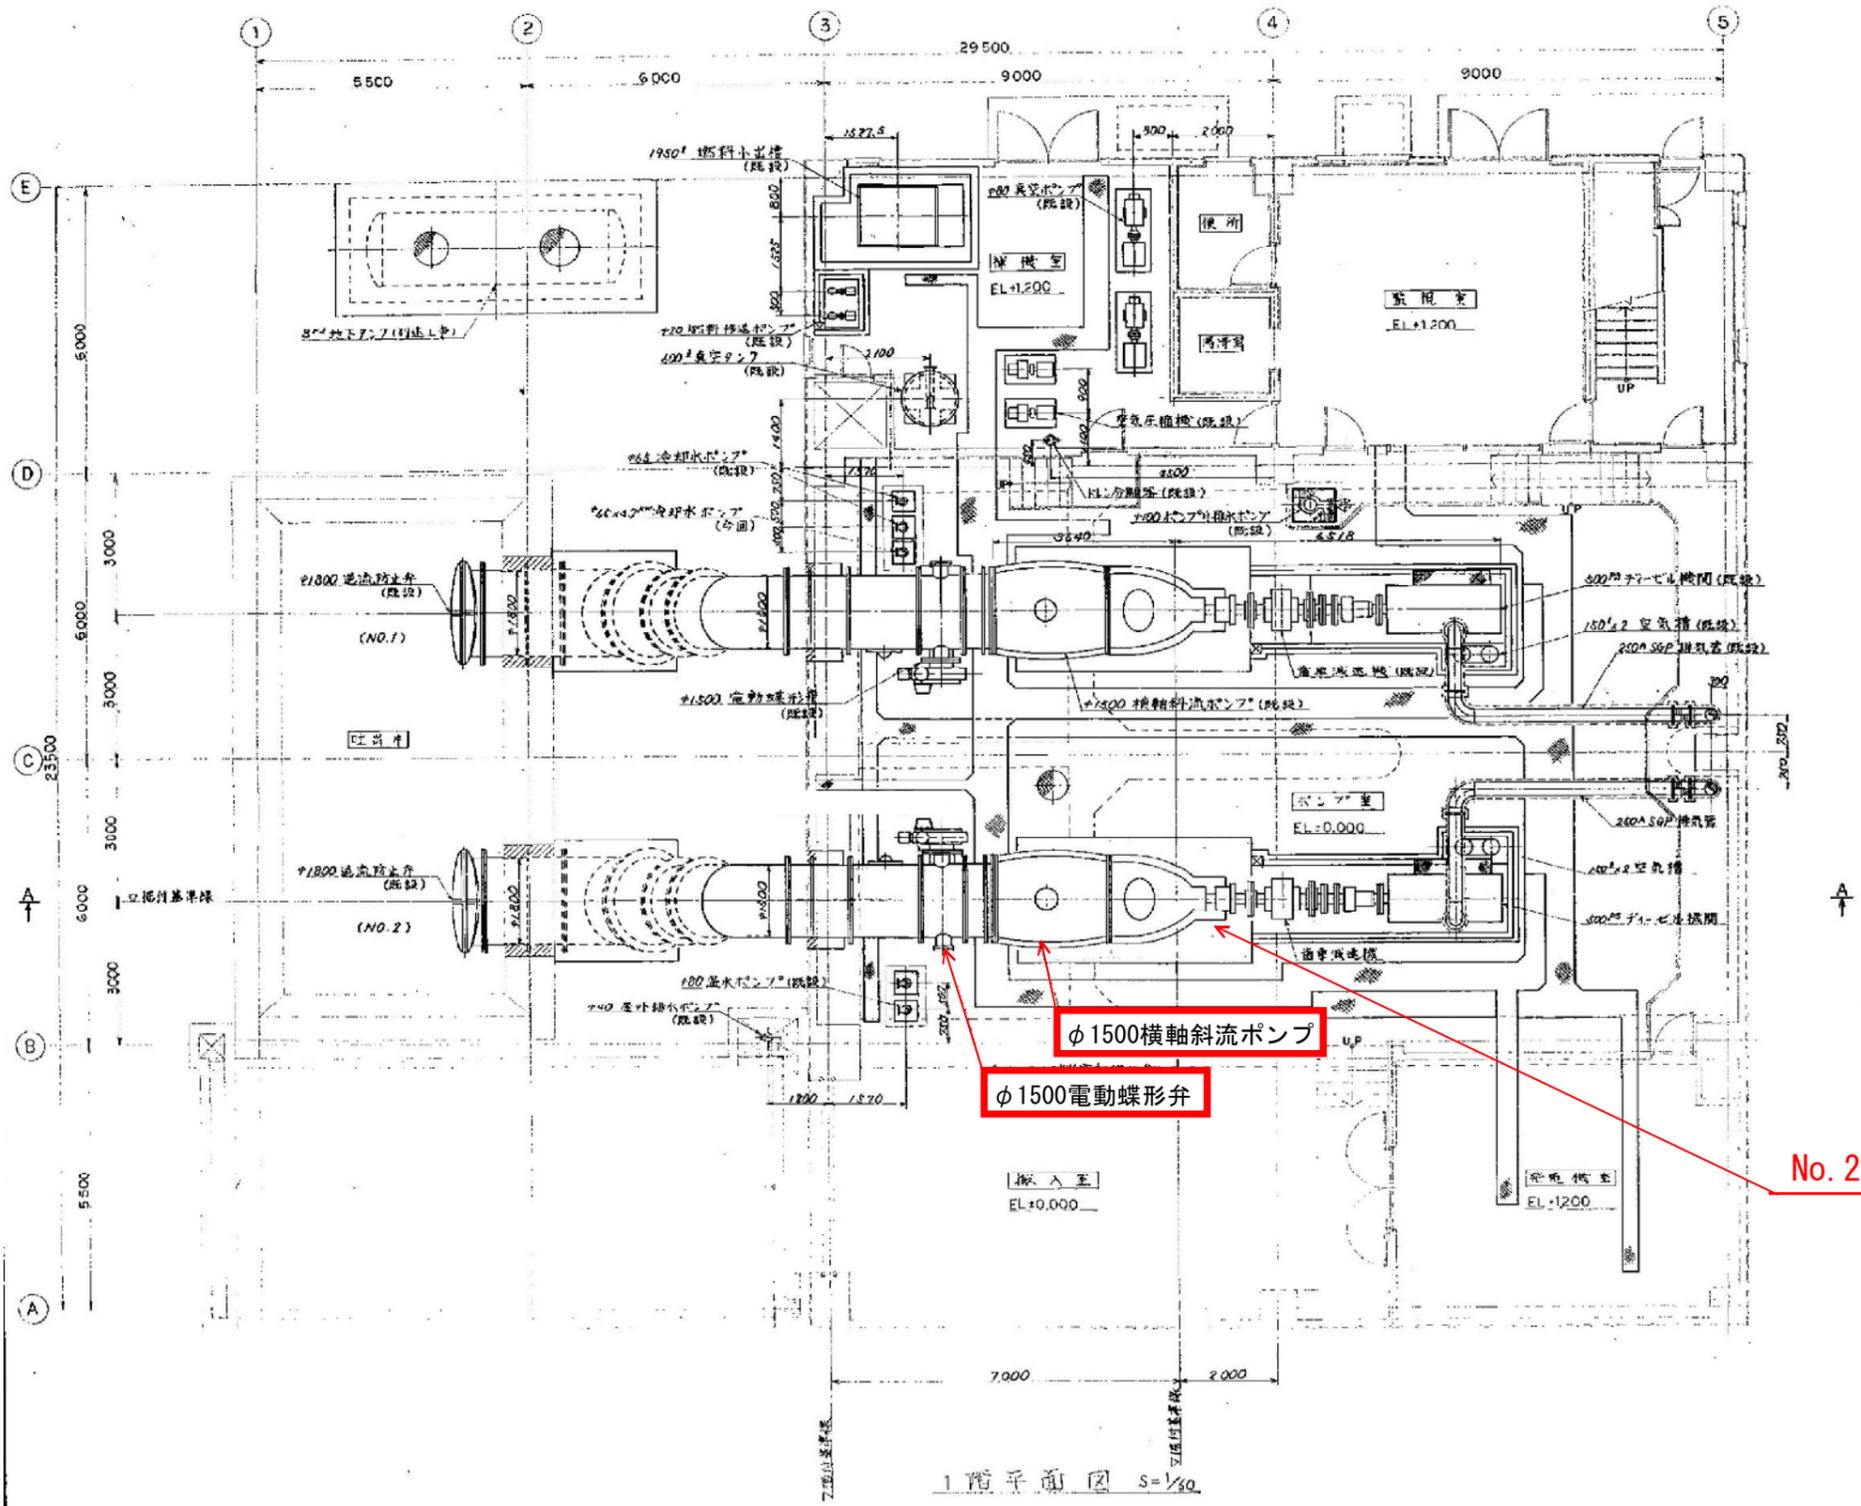