


【別図】

風水害体験施設 平面図

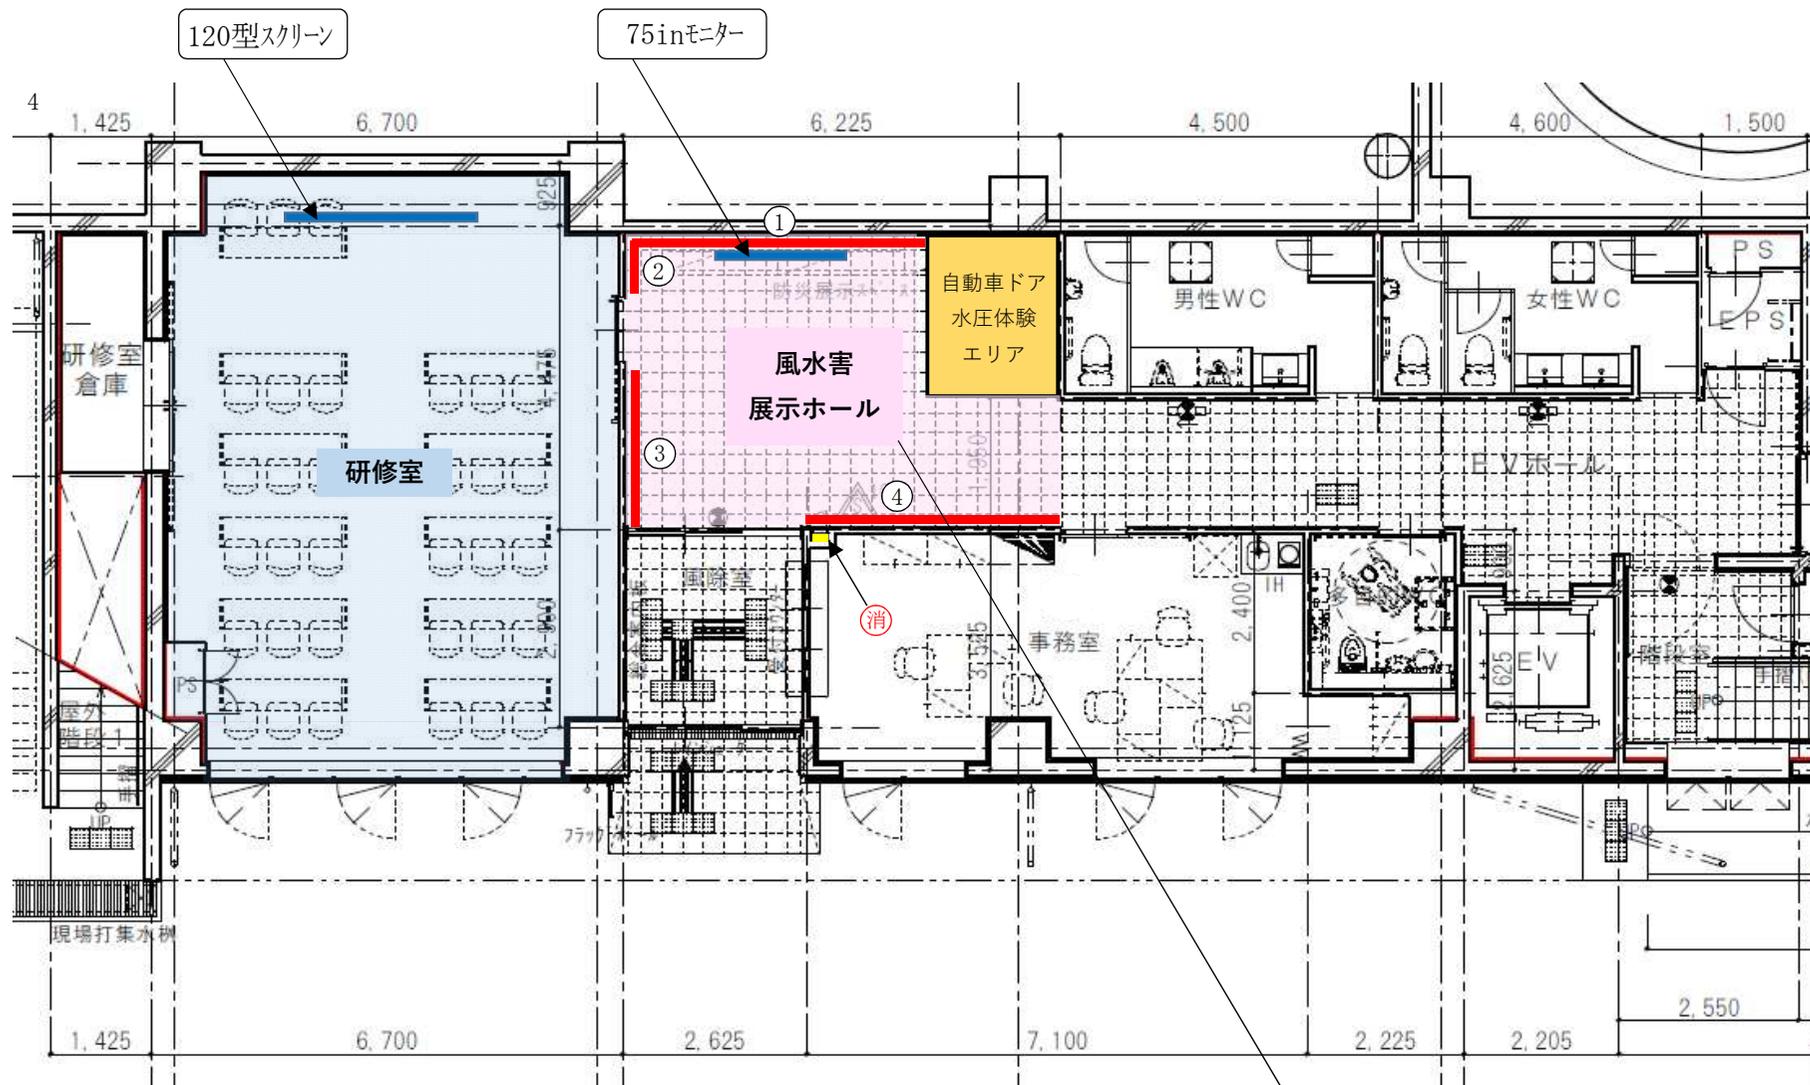

風水害展示ホール壁面寸法 (高さ2,800mm)

- ① 4,400mm
- ② 900mm
- ③ 2,400mm
- ④ 3,500mm (消火器壁埋込BOXあり)