


**点検対象**  
(No. 1 雨水ポンプ)

件名	巖井ポンプ場No.1雨水ポンプ点検業務委託		
名称	一般平面図		
令和6年	月	日	図番 No.1
岡山市下水道河川局下水道施設管理課			

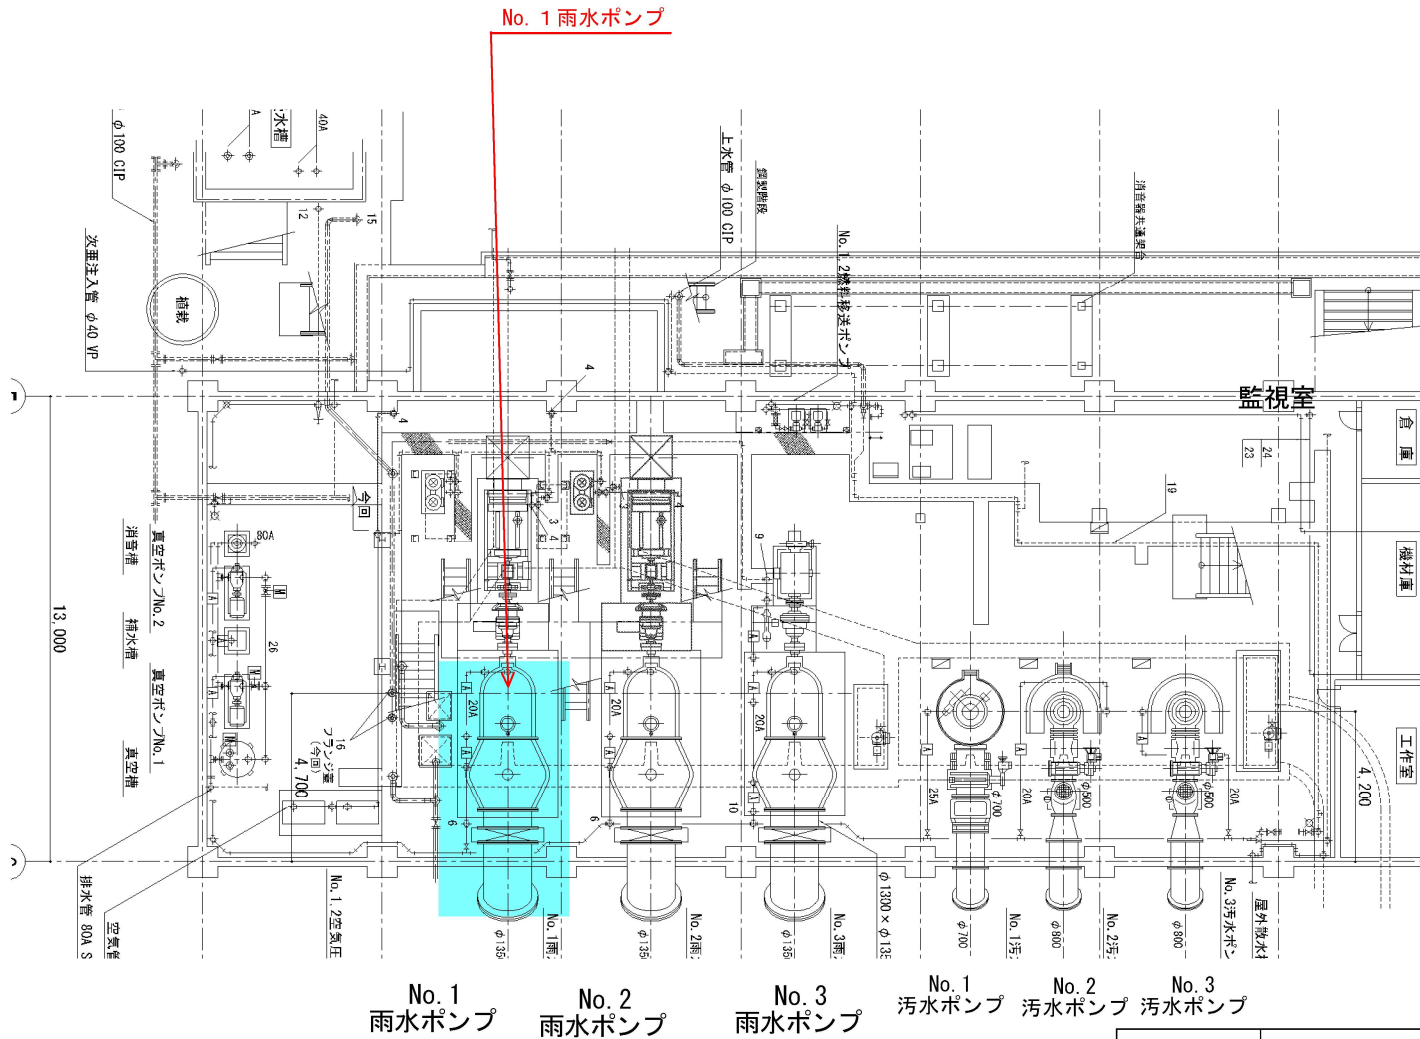

No. 1 雨水ポンプ    No. 2 雨水ポンプ    No. 3 雨水ポンプ    No. 1 汚水ポンプ    No. 2 汚水ポンプ    No. 3 汚水ポンプ

件名	巖井ポンプ場No.1雨水ポンプ点検業務委託		
名称	ポンプ配置図		
令和6年	月	日	図番 No.2
岡山市下水道河川局下水道施設管理課			