

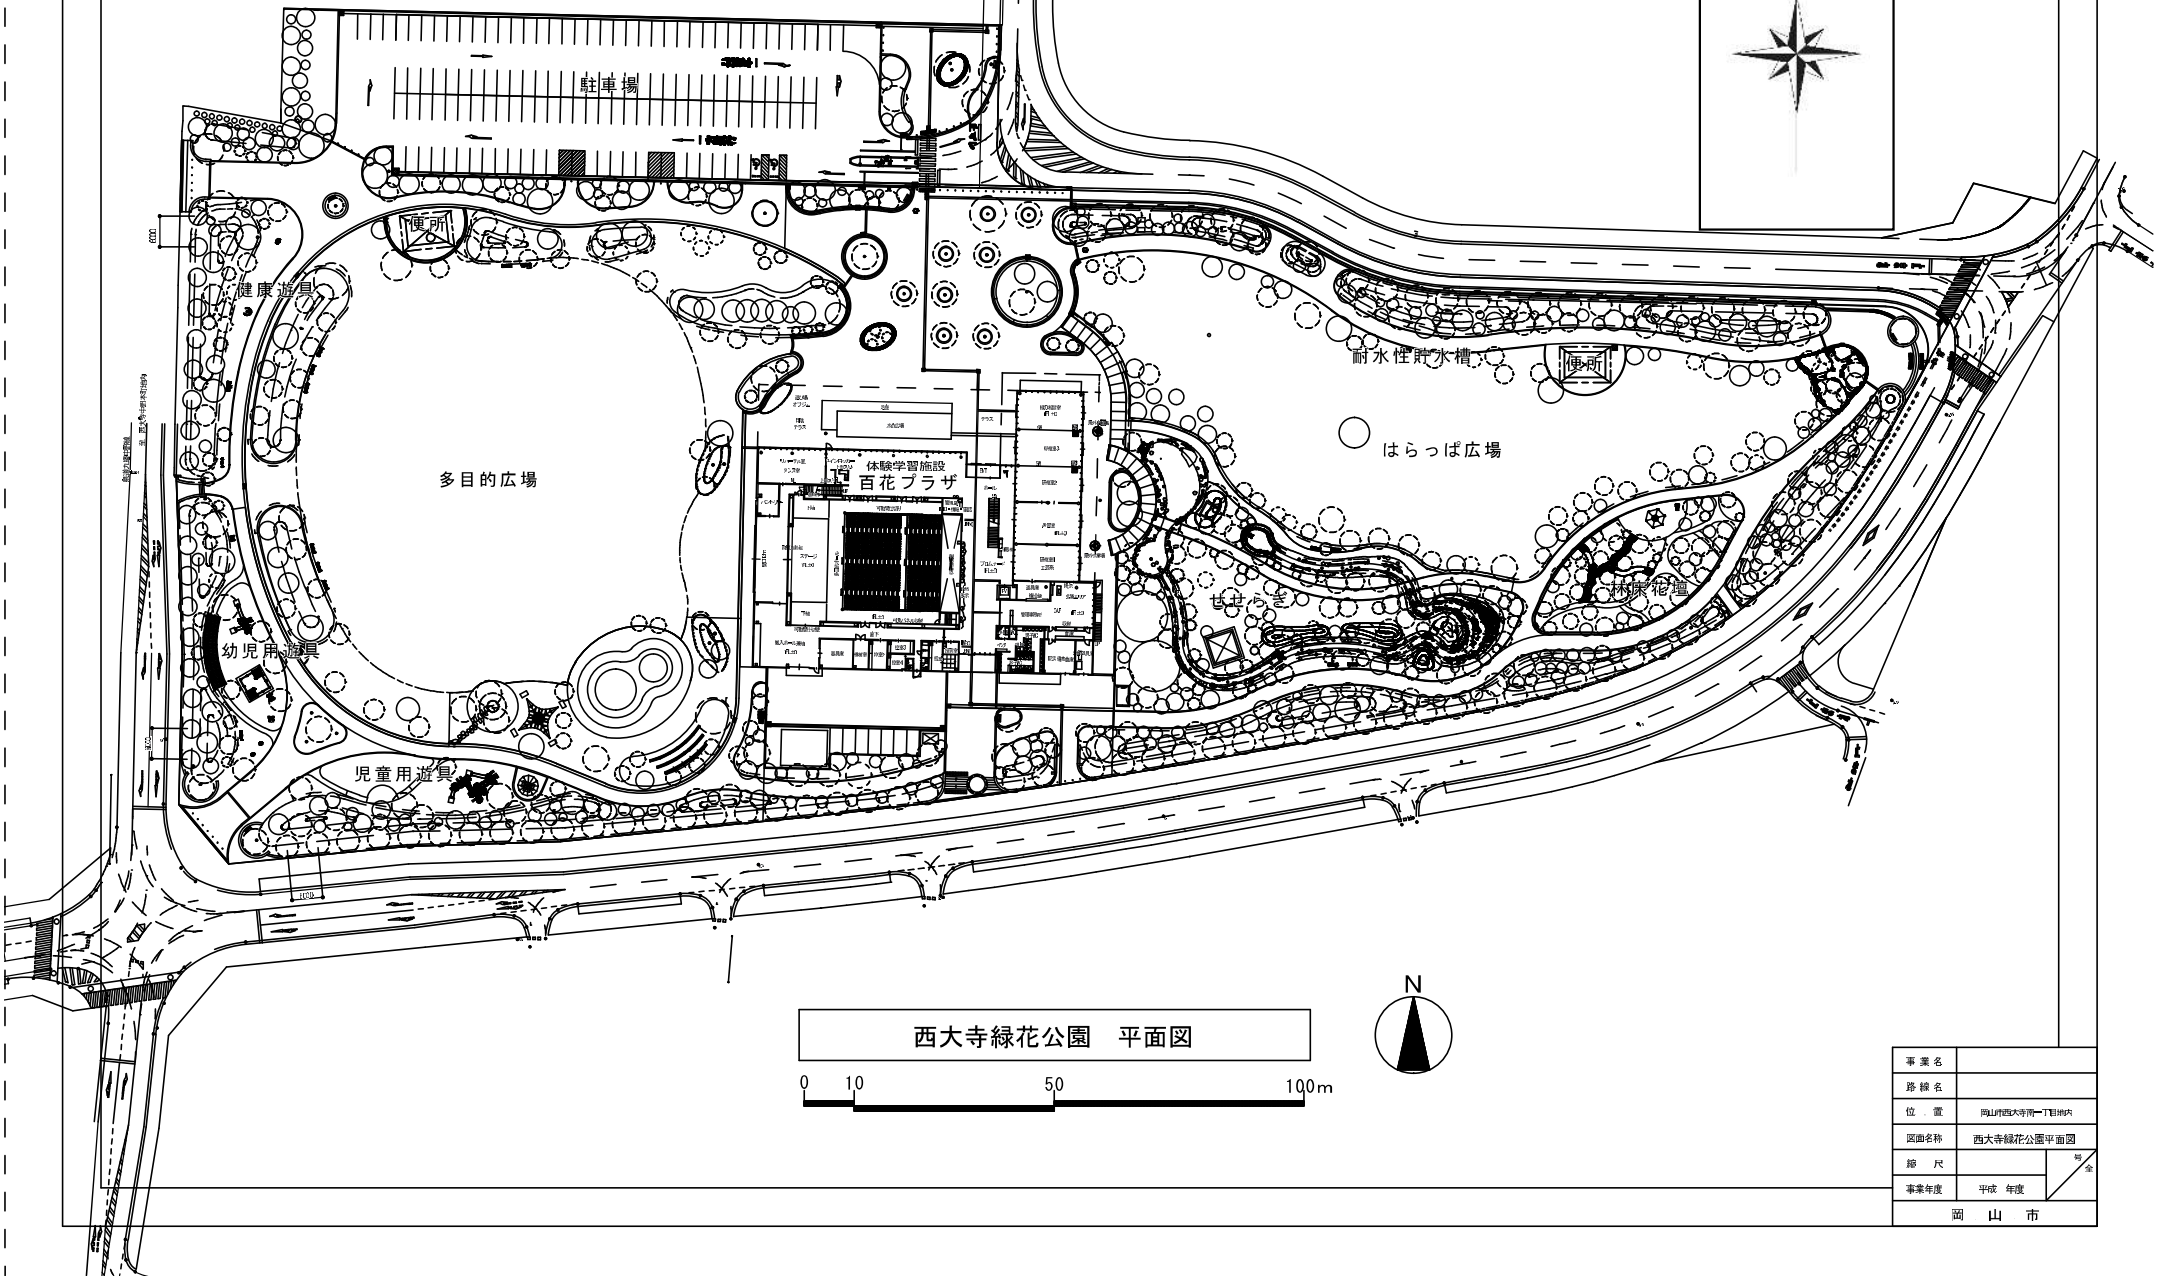


業務区域図

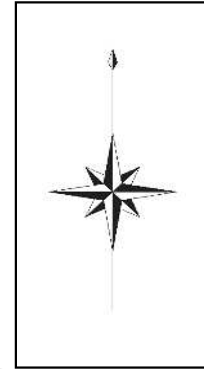

西大寺緑花公園 平面図

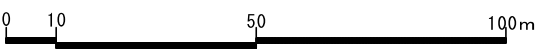

事業名	
路線名	
位置	海山町西大寺第一種地域内
図面名称	西大寺緑花公園平面図
総尺	4/全
事業年度	平成 年度
岡 山 市	