


別紙4「データセンターラック位置図」

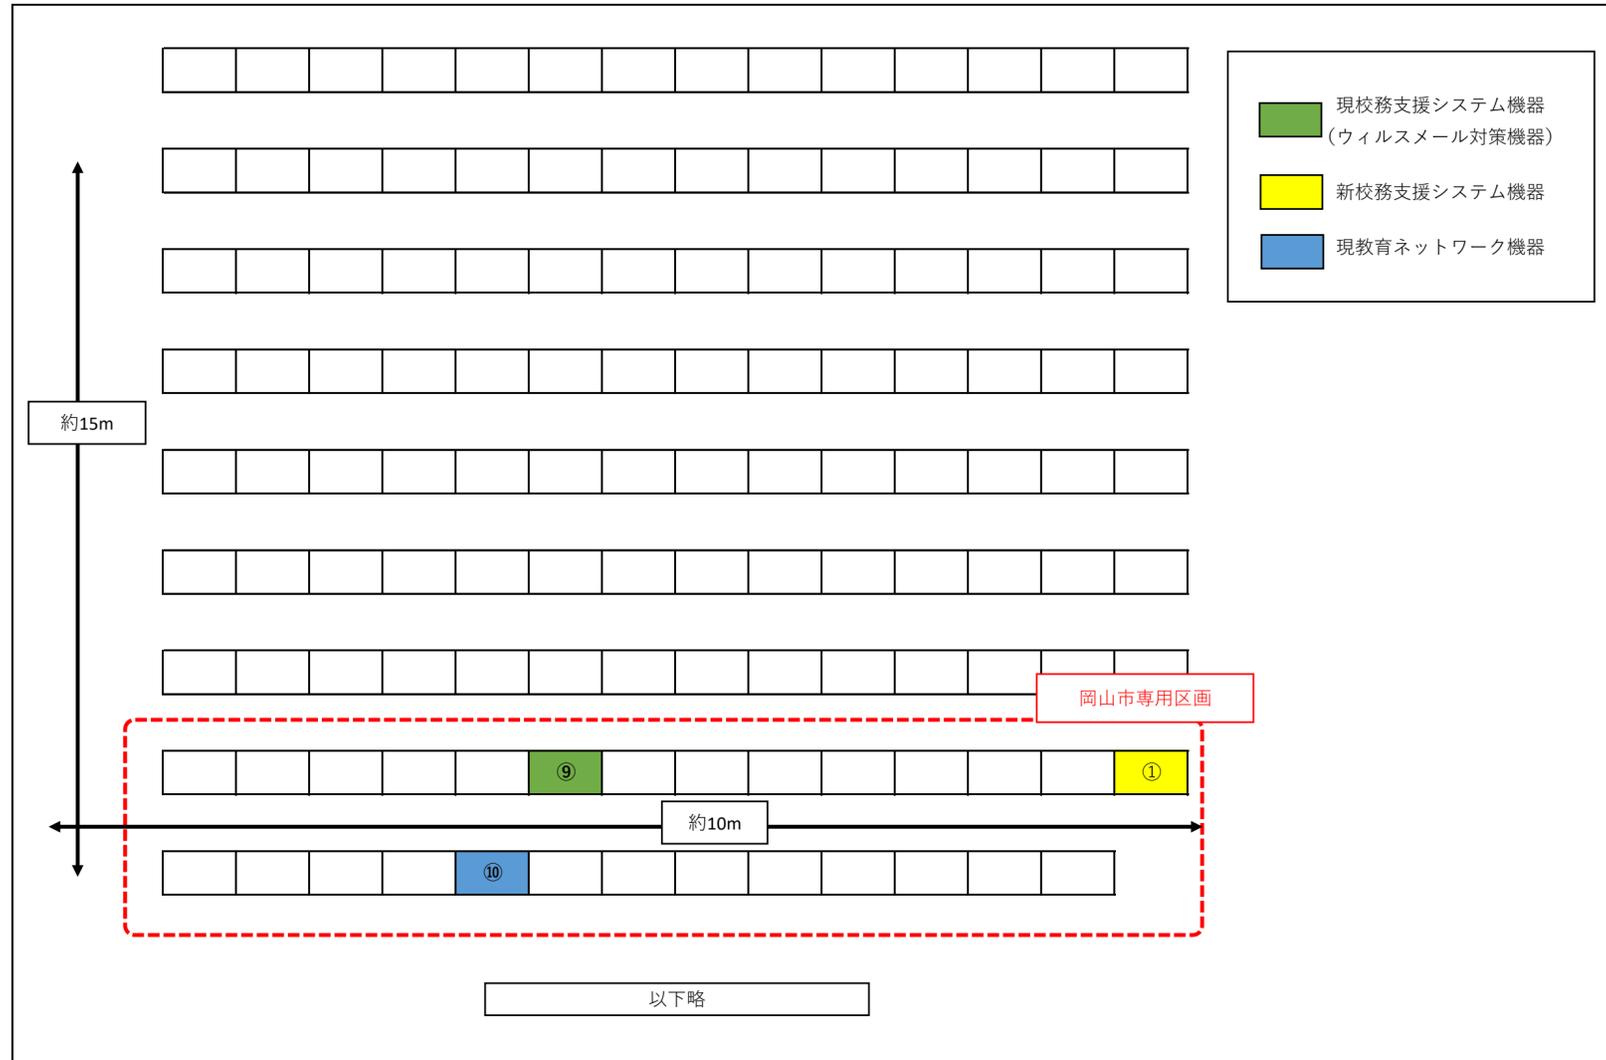

(ラック間の配線について)

以下のとおり、各ラック間の配線及び撤去を行うこと。

■UTPケーブル新設

項番	配線区間	内容	線種	本数	備考
1	① ~ ⑨	現校務支援システム機器から新校務支援システム機器までの配線	カテゴリ6	2	移行用。移行完了後に撤去すること。
2	⑩ ~ ①	教育ネットワーク機器から、新校務支援システム機器までの配線	カテゴリ6	5	校務支援システム機器用 5本

■UTPケーブル撤去

項番	配線区間	内容	線種	本数	備考
3	① ~ ⑨	現校務支援システム機器から新校務支援システム機器までの配線	カテゴリ6	2	項番1で配線したものの撤去
4	⑩ ~ ⑨	教育ネットワーク機器から現校務支援システム機器までのケーブル	カテゴリ6	7	校務支援システム機器用 5本 ウイルスメール対策機器用 2本