
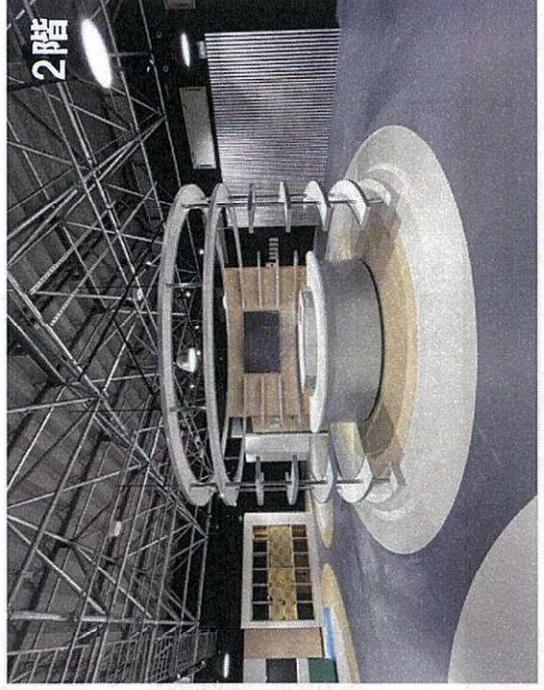
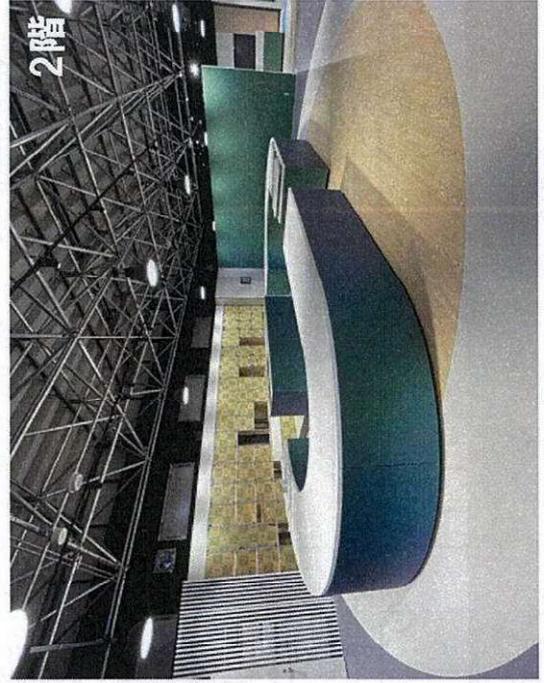
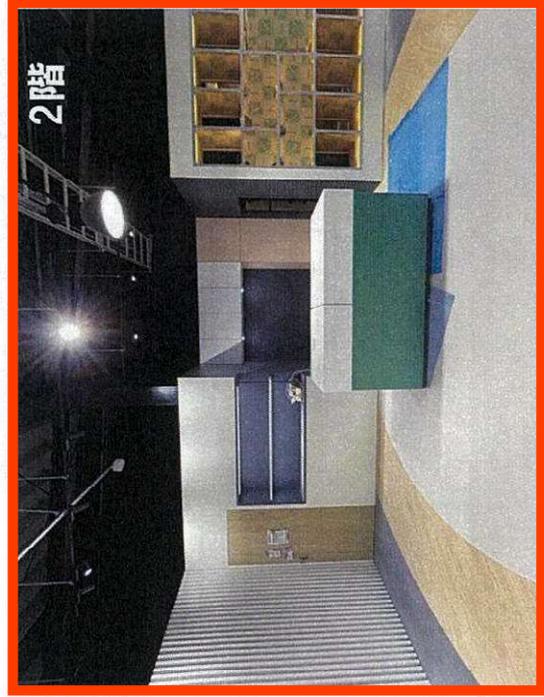
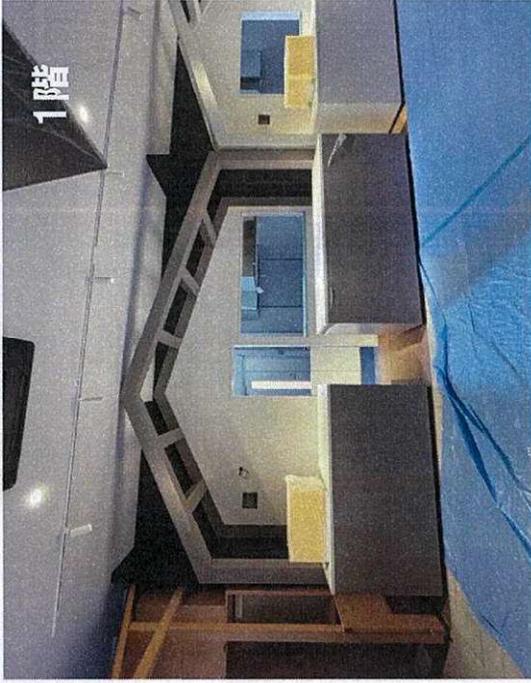



ORA外食パビリオン 工事状況

2

ORA外食パビリオン
「宴~UTAGE~」

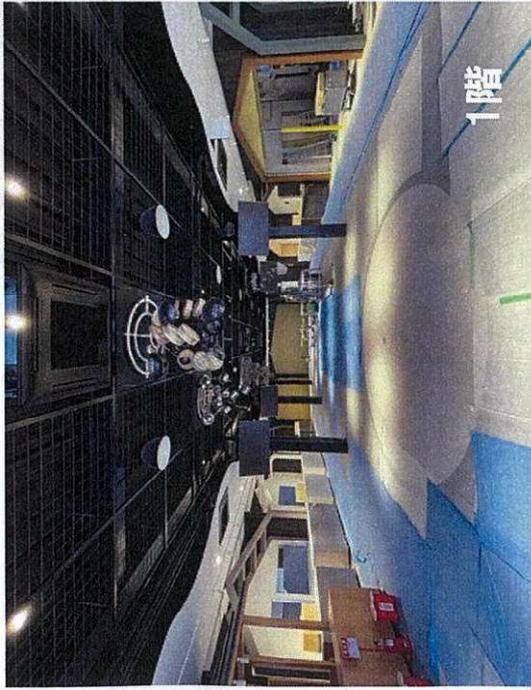

宴シヨールーム

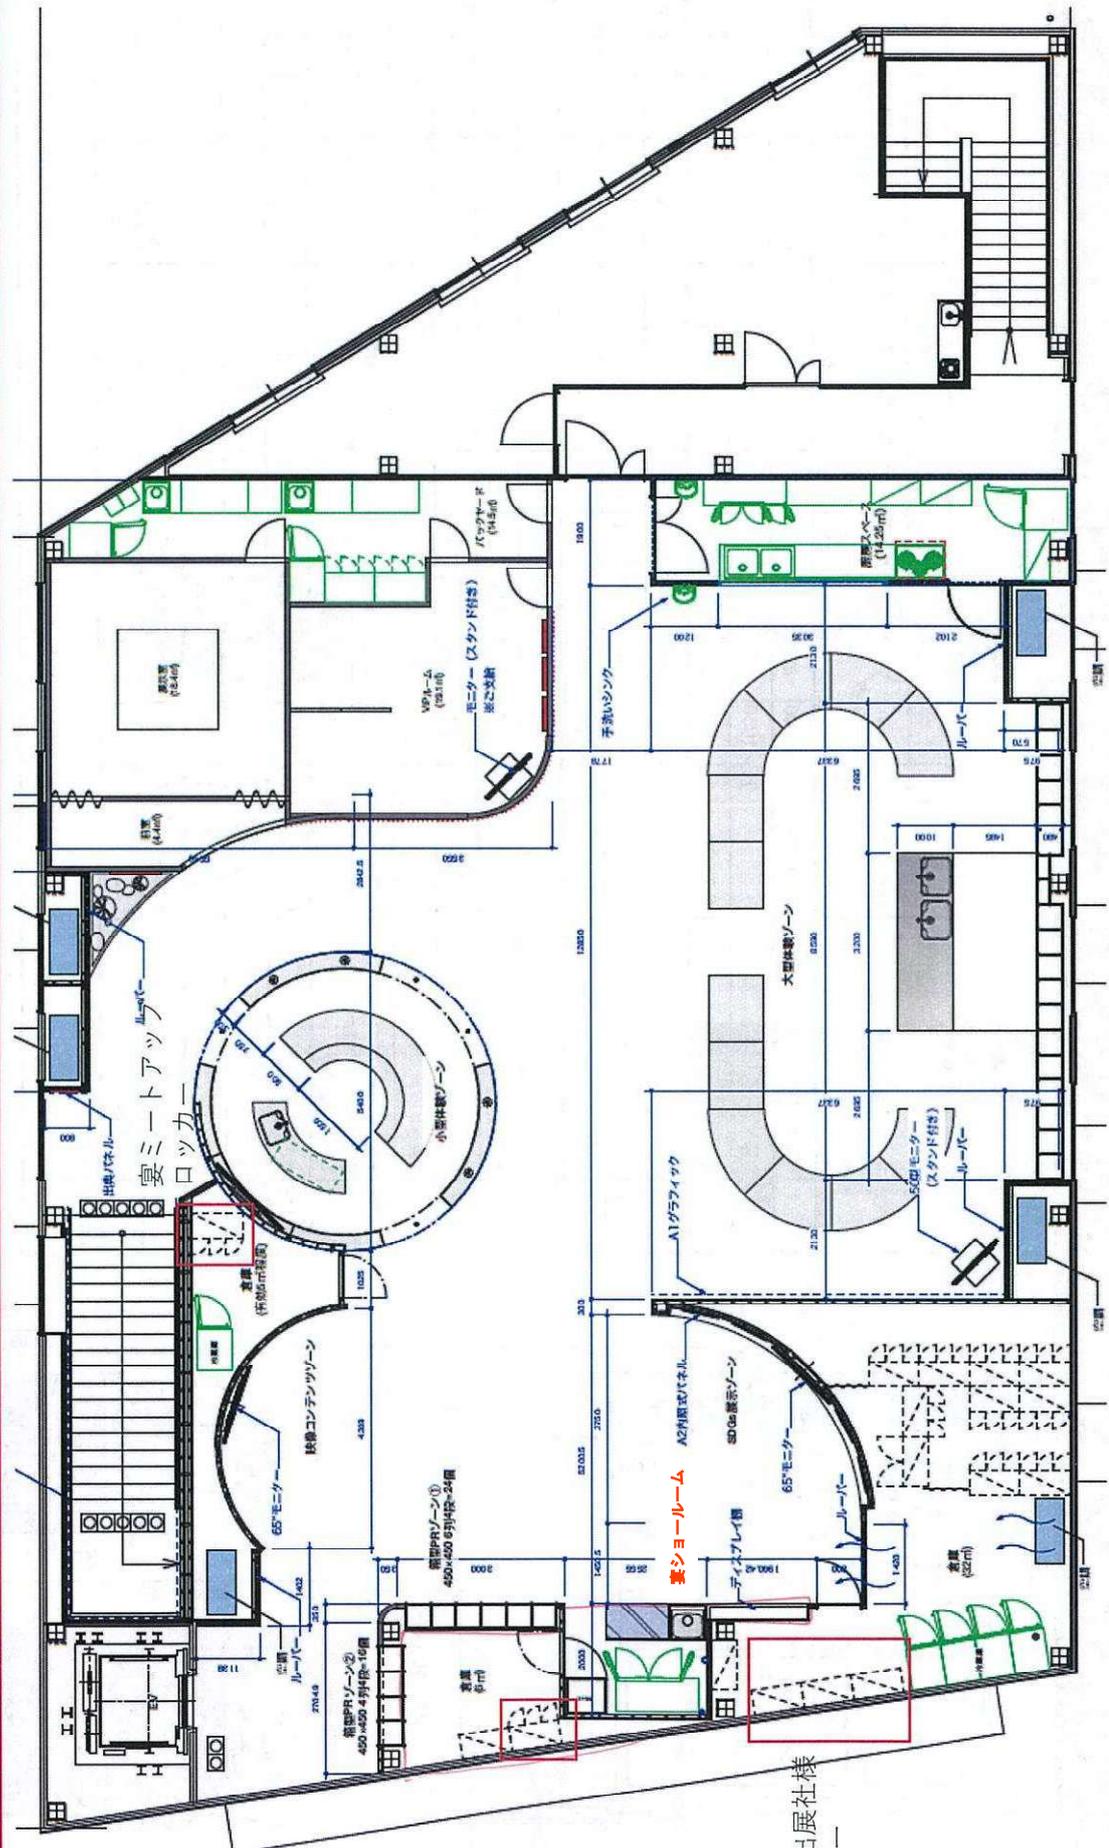



1階ご出展社様
ロッカー



2階・宴シヨールーム

15㎡ (物販のみ販売可・試食可)





赤枠のみ使用可

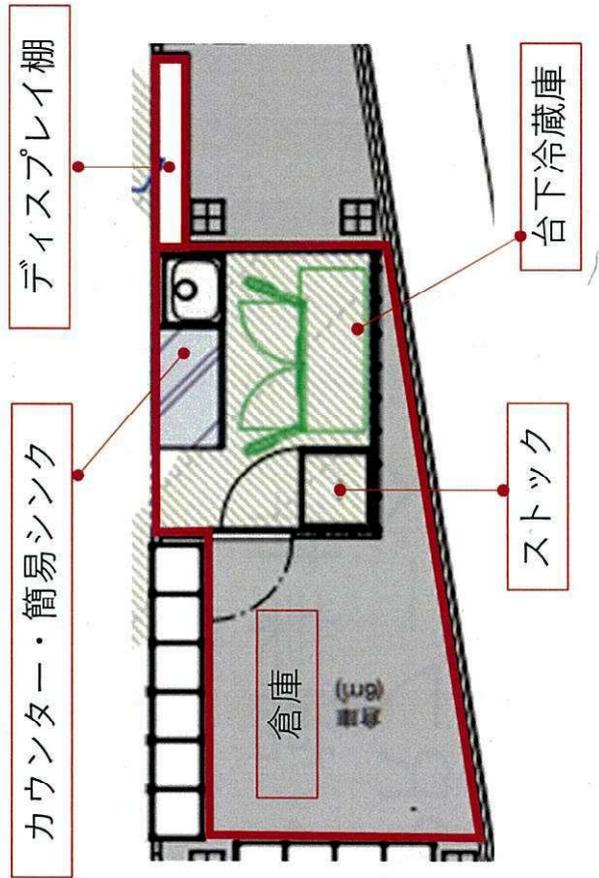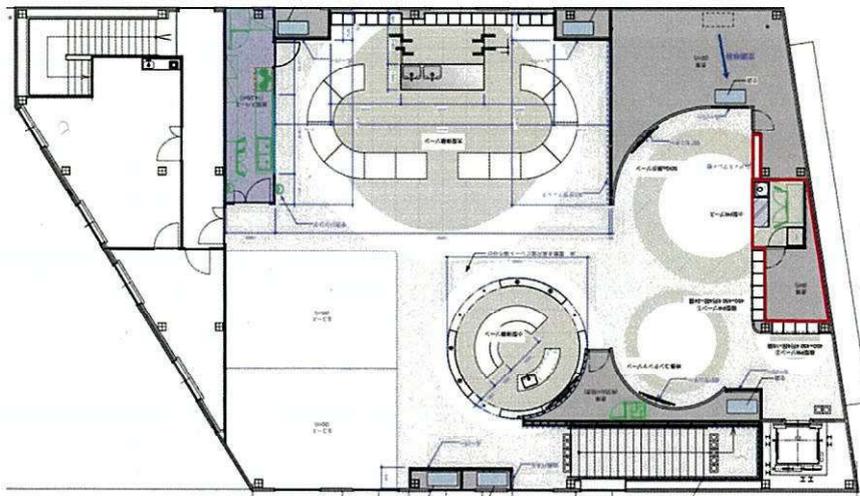

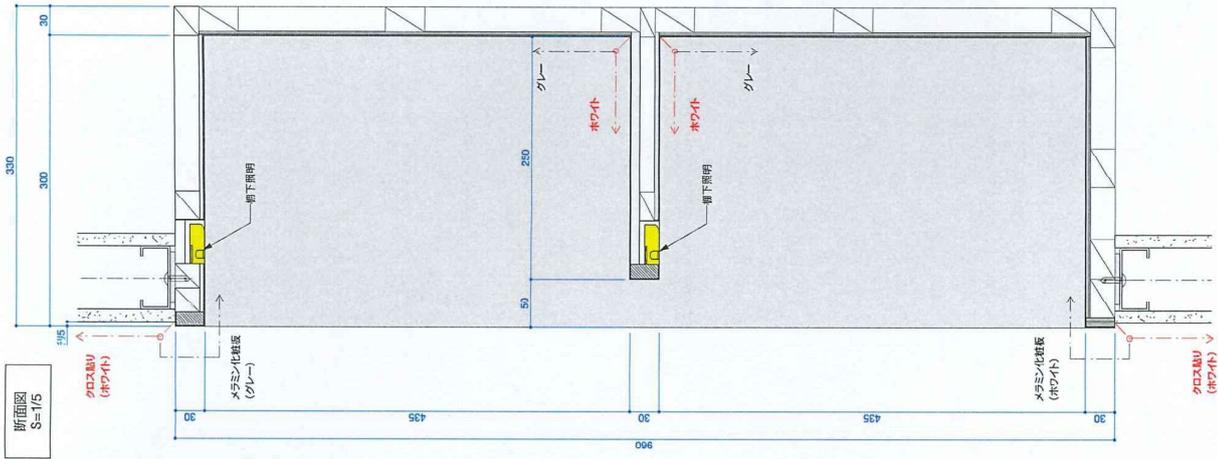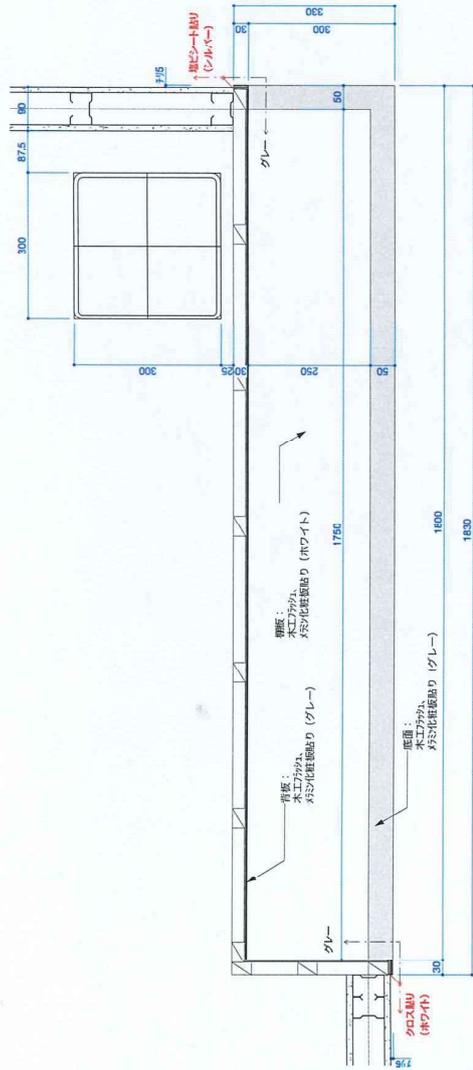


断面図
S=1/5

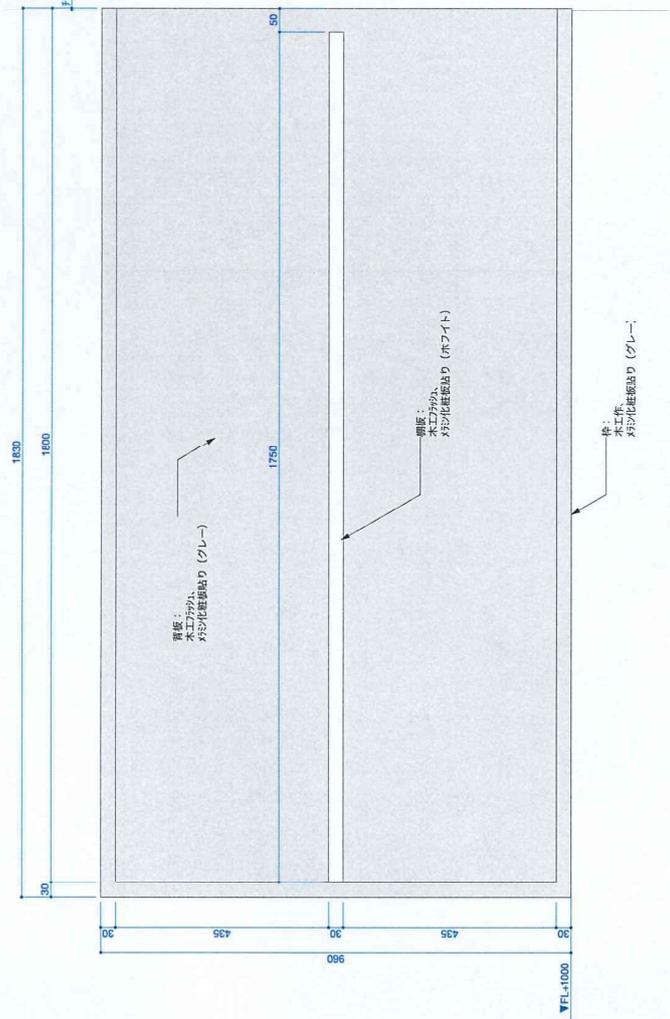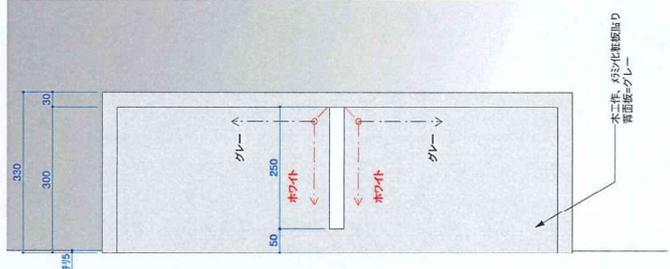



DESIGN	PROJECT	NO.
	DATE	TITLE
CHECK	MEMO	SCALE
PROJECT (仮称) 関西万博 大阪外食産業協会パレシオン		2F
DATE 2023.12.04		1:10
TITLE 2階 窓シールドーム ディスプレイ棚		A03-2

NITTEN ZYCC

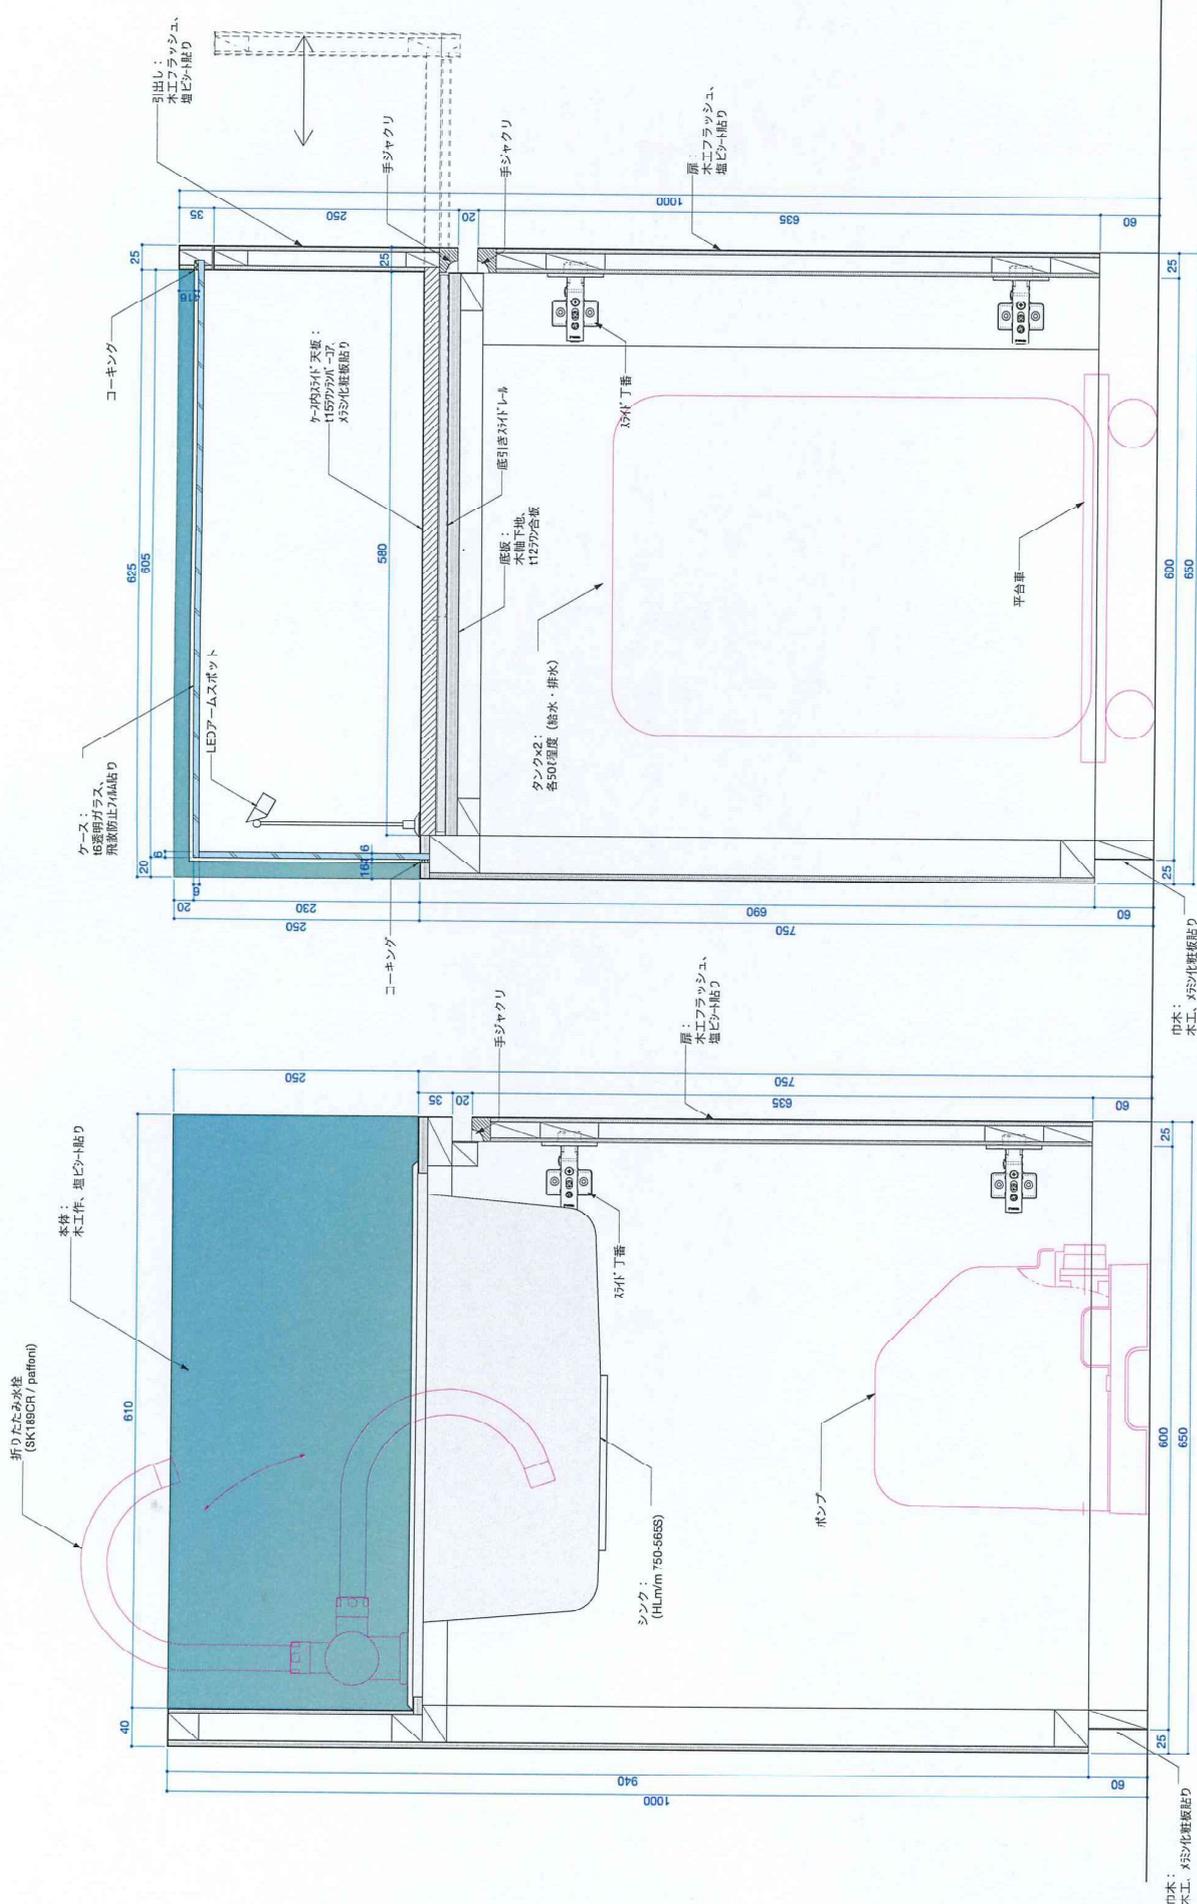

NITTEN	ZYCC	MEMO	CHECK	DESIGN	PROJECT	NO.
				DATE	TITLE	SCALE
				2024.10.01	(仮称) 関西方面大阪外産産業協会/パビリオン 2階 展示コーナー/ホーム 什器図	2F AG5-6
					1:10	

製作台数×4台
(内2台左右反転)

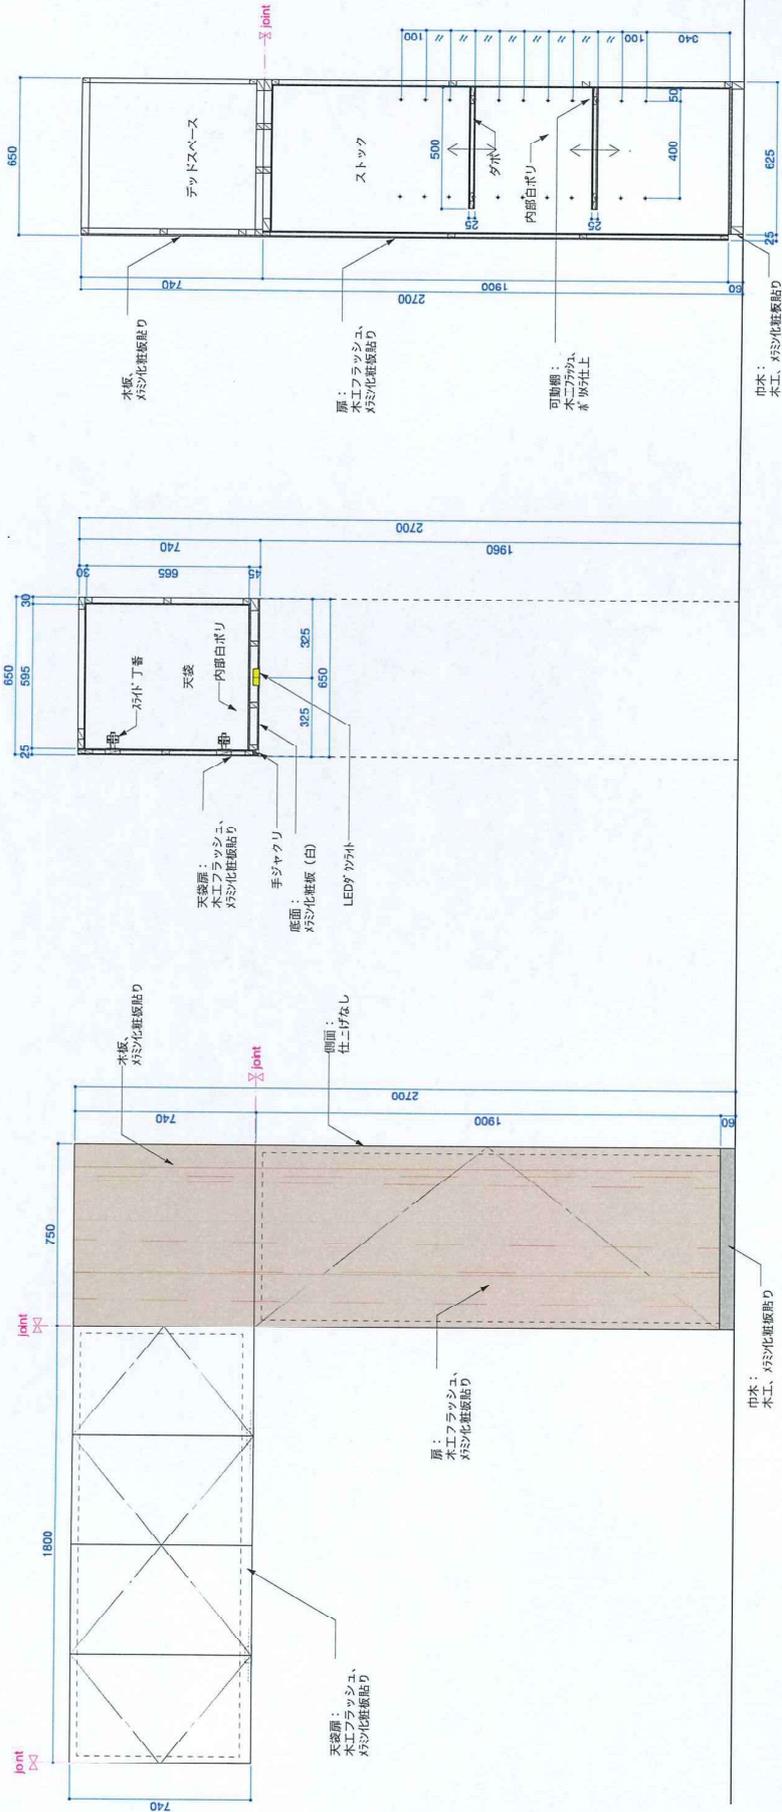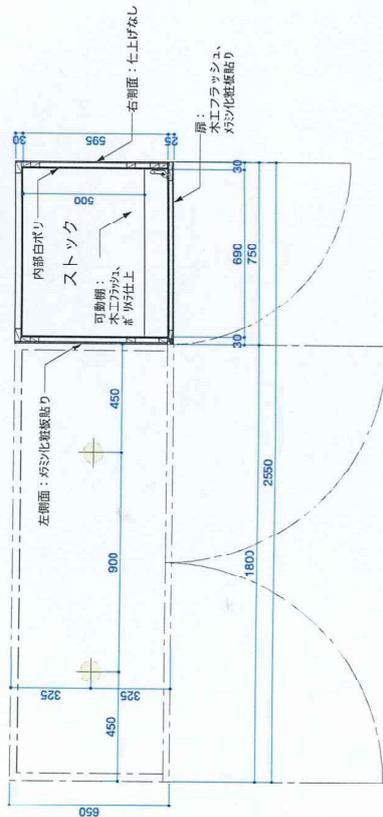

NITTEN ZYCC

DESIGN	PROJECT	PROJECT	NO.
DATE	2024.10.01	(発称) 関西万博大阪外食産業協会ペリオン	2F
TITLE	2階 展示コーナーA-4 什器図	SCALE	A03-3
		SCALE	1:20